
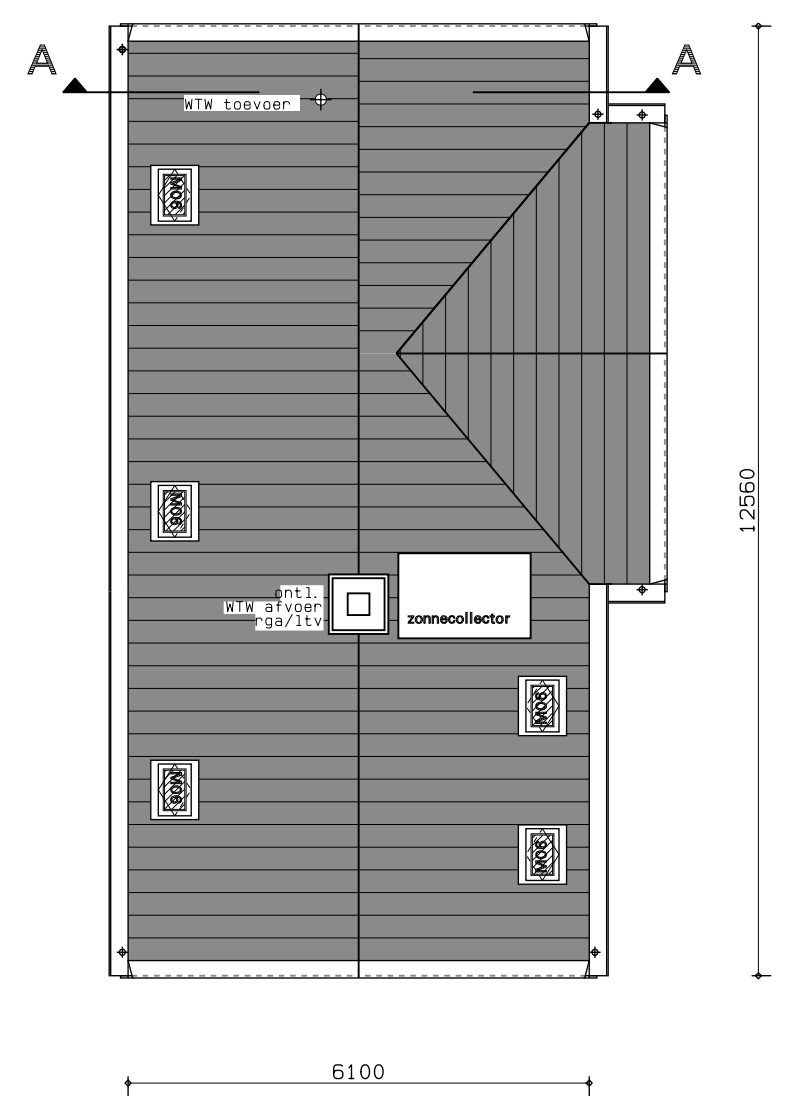
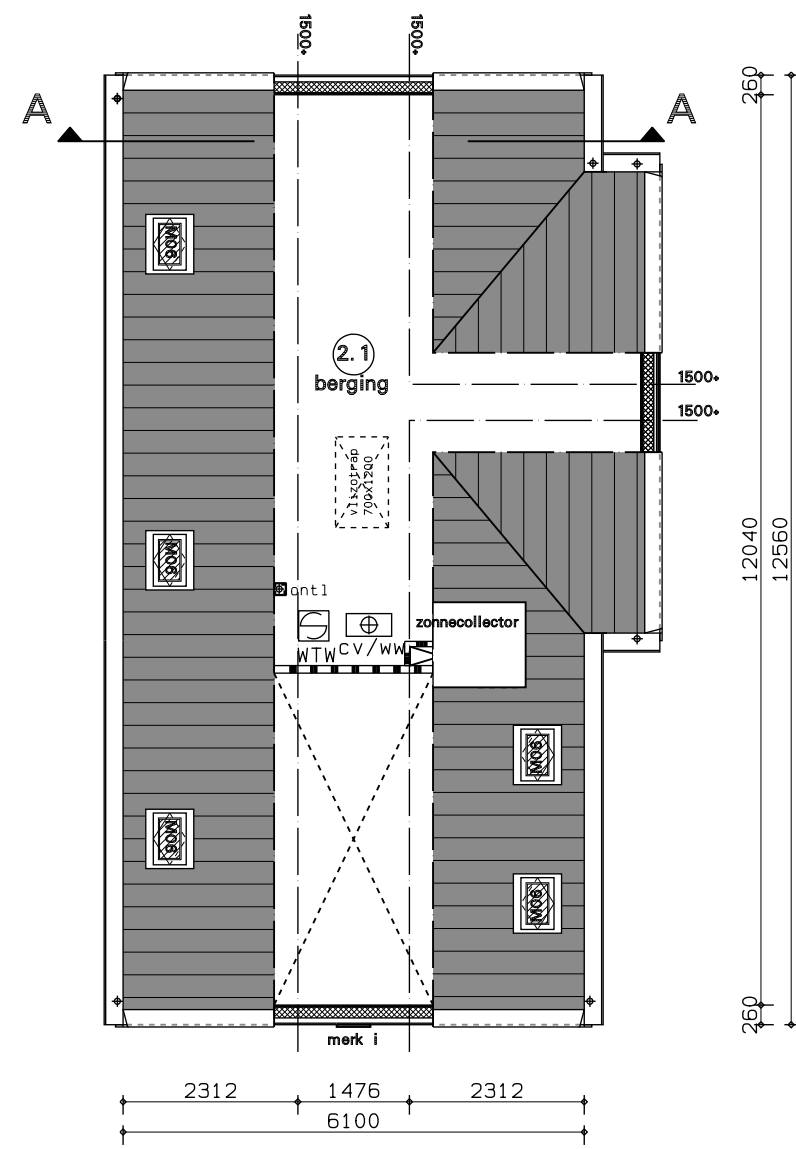
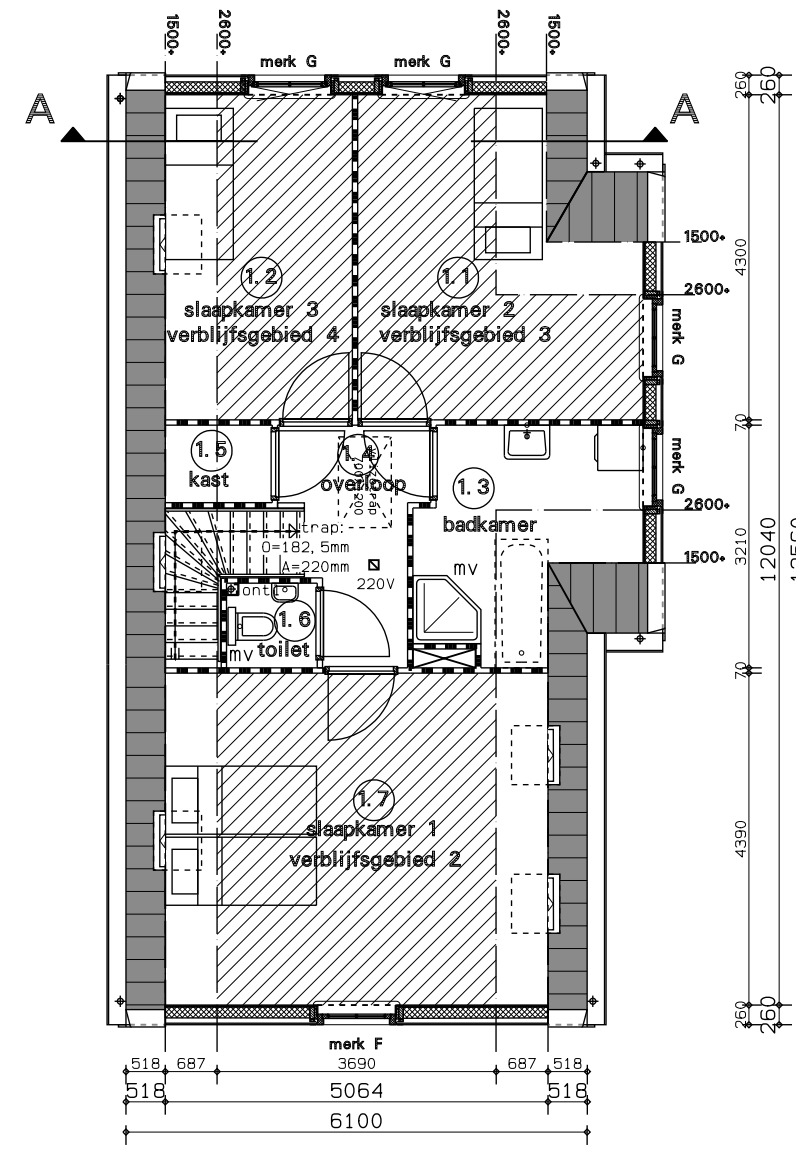
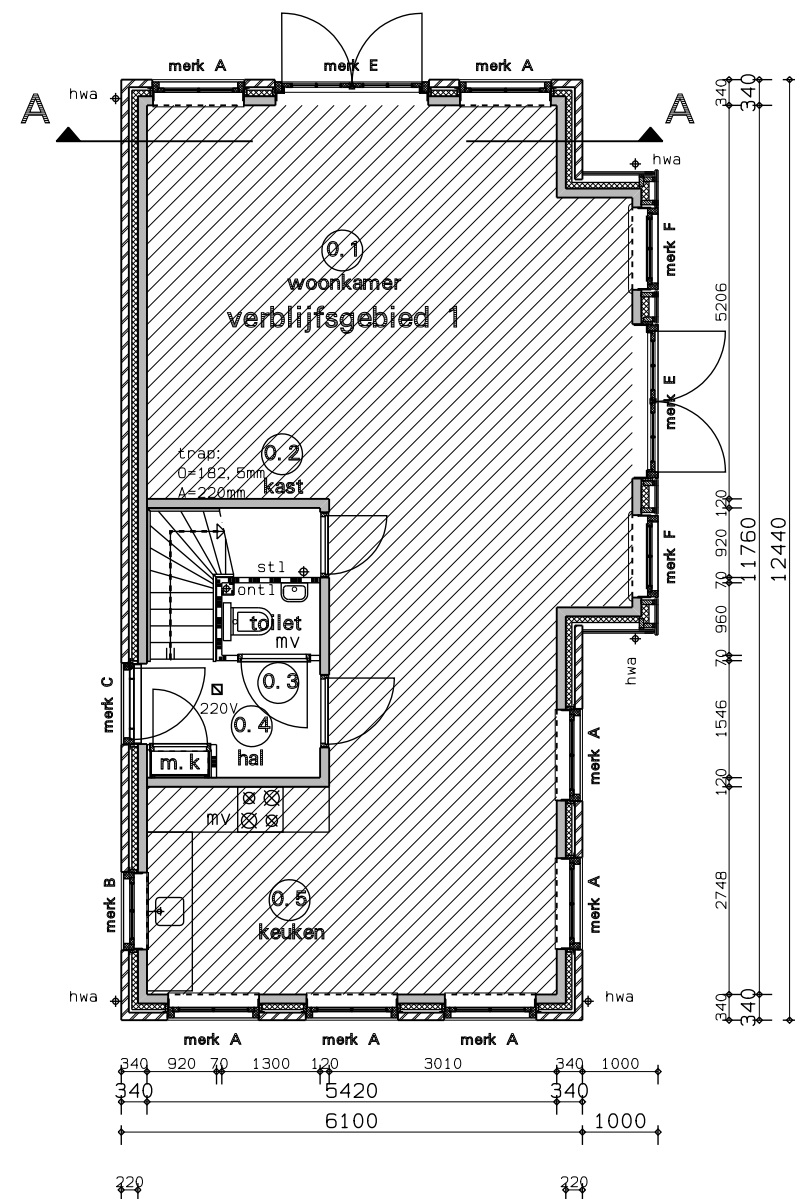
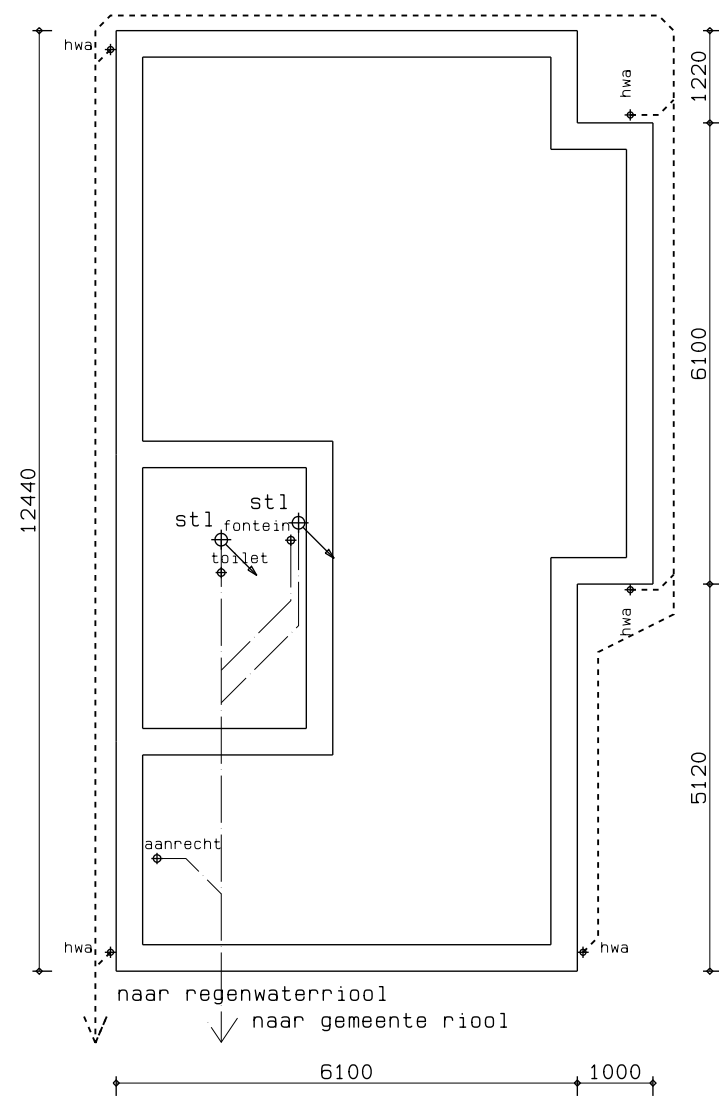


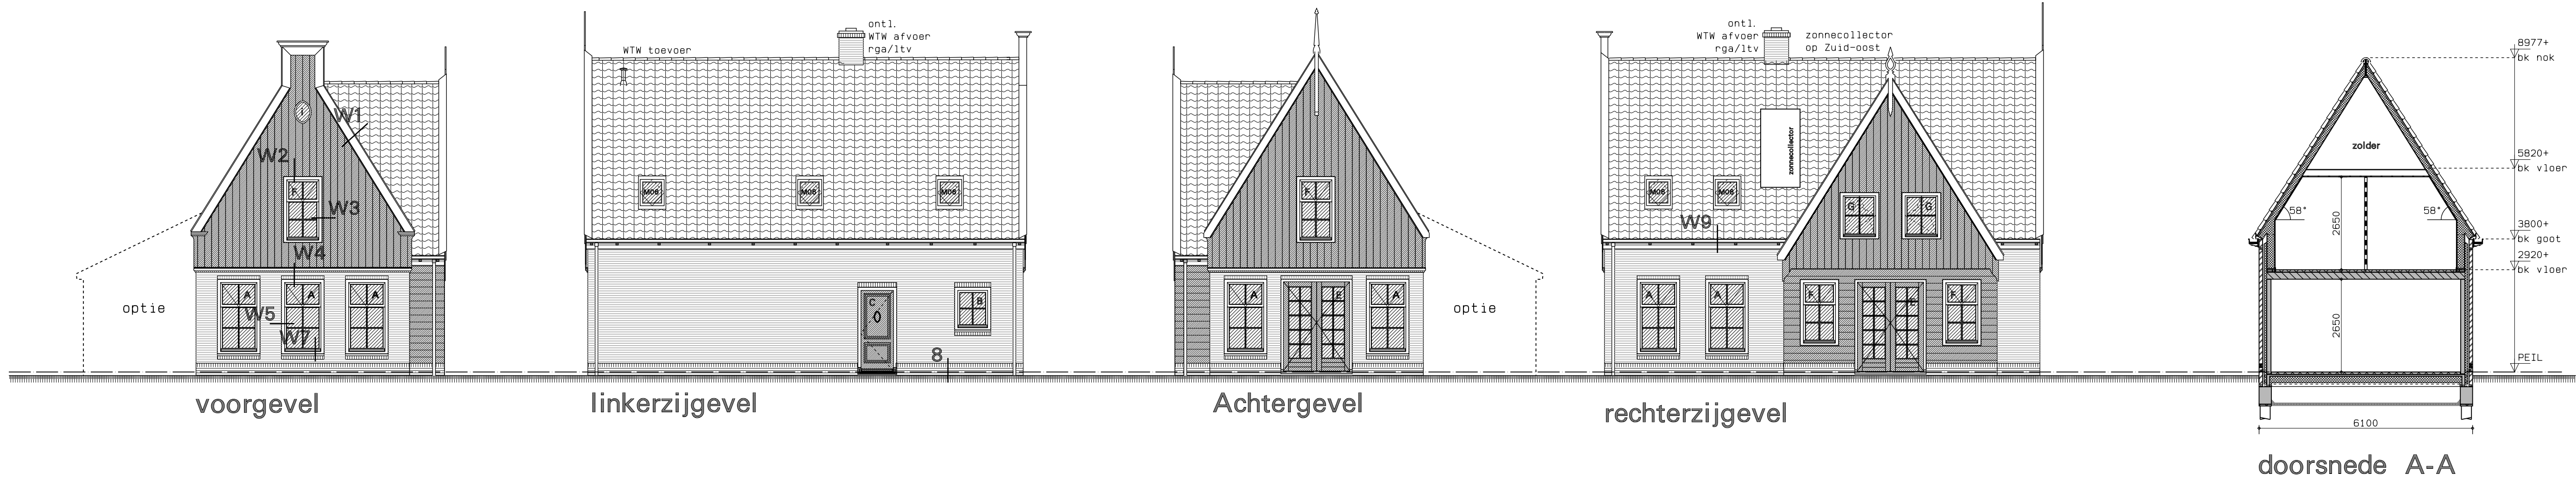

rioleringsplan

Rioleringsplan
— — — riolering vuil water
- - - - - riolering hemelwater
+ aansluitpunt
N.t.b. afmetingen + leidingverloop
volgens opgave installateur

begane grond

verdieping

zolder

dak

Eisen m. b. t. bouwbesluit

De vloerafscheiding in het trappenhuis uitvoeren volgens BB afdeling 2.3 artikel 2.14 t/m 2.18
Afd. 2.5, art. 2.28: Trap:
De trappen die een hoogteverschil als bedoeld in art. 2.24 hebben de onderstaande afmetingen:
min. breedte: 0,8m
min. aantrede: 0,22m
min. vrije hoogte: 2,3m
max. optrede: 0,185m
max. hoogte: 4m

Afd. 2.5, art. 2.30: Trap:
Een afscheiding als bedoeld in het eerste lid, heeft geen openingen met een breedte groter dan 0,50 meter.

In het gebouw een gasvoorziening aanbrengen volgens BB afdeling 2.9 artikel 2.68 t/m 2.71

De inbraakwerendheid van de woning uitvoeren volgens BB afdeling 2.25 artikel 2.214 t/m 2.215

De bescherming tegen geluid van buiten volgens BB afdeling 3.1
De geluidwering tussen ruimten verschillende gebruiksfuncties volgens BB afdeling 3.5

De wering van vocht van buiten uitvoeren volgens BB Afdeling 3.6 artikel 3.22 t/m 3.23

De wering van vocht van binnen uitvoeren volgens BB Afdeling 3.7 artikel 3.26 t/m 3.28

Afd. 4.3, art. 4.11: Vrije doorgang toegang woning:
Elke toegang van een ruimte heeft een vrije doorgang met een breedte van ten minste 0,85m, en een hoogte van ten minste 2,3m, zoals aangegeven in tab. 4.10.

De beperking van de luchtdoorlatendheid volgens BB afdeling 5.2

Zie voor aanvullende en de overige eisen van het bouwbesluit de bijlage bouw aanvraag

Tevens zijn hierin vermeld de onderstaande gegevens:
-gebruiksoppervlakten
-oppervlakte verbijfsgebieden
-de equivalente daglichtoppervlakten per ruimte
-ventilatie berekening
-Ventilatie opties:
-Natuurlijke toe- en afvoer zie tek. Genie BV

Renvooi

gevelsteen cv/ww centrale verwarmingsunit met
lichtbeton/prefab warmwatervoorziening
isolatie mv mechanische ventilatie
lichte scheidingwand (gibo 70) wm mogelijke plaats wasmachine
constructiebeton wd mogelijke plaats wasdroger
rookgasafvoer rga rookgasafvoer
houten gevelbekleding itv luchttoevoer
hwa + hemelwaterafvoer mk meterkast
stl + standleiding riool
ontl + ontluchting riool

Renvooi brandweer

Het gebouw omvat de volgende gebruiksfuncties met de daarbij behorende bezettingsgraden:
-woning n. v. t.

30 30 minuten brandwerendheid, conform de NEN 6068
60 60 minuten brandwerendheid, conform de NEN 6068
Deur, die in combinatie met het kozijn een brandwerendheid bezit van tenminste 30 minuten.
De hoofd draagconstructie bezit een brandwerendheid van 60 minuten conform de NEN6072.

De brandwerendheid van doorvoeringen door brandwerende wanden of vloeren is gelijk aan die van de desbetreffende wand of vloer e.e.a. conform de NEN 6069 of NEN1366 3+4.

De brandwerende wanden lopen door tot de onderkant van de vloer- of dakconstructie.
De geëiste brandwerendheid van wanden, kolommen, balken etc. is aan te tonen door middel van een geldig rapport (TNO, Bouwcentrum of een door de raad van accreditatie aangewezen instituut)

De kunststof en / of metalen kanalen komend uit de natte ruimten zijn in de schachten door middel van 20 minuten brandwerende scheiding van de overige metalen kanalen gescheiden.

De isolatiematerialen van het dak en de gevel is van een onbrandbare kwaliteit. Conform NEN 6064.

Niet-ioniserende rookmelder(s), aan elkaar gekoppeld, op lichtnet 220V aangesloten, uitgevoerd conform de NEN2555, uitgave 2002.

Een constructie-onderdeel, zoals omschreven in BB art. 2.93 lid 1 heeft een volgens NEN 6065 bepaalde bijdrage tot voortplanting die voldoet aan klasse 4.

Een vloer, een hellingbaan of een trap, zoals omschreven in BB art. 2.94 lid 2 heeft een volgens NEN 1775 bepaalde bijdrage tot voortplanting die voldoet aan klasse T3.

Ondergrondse brandkraan. Projectering, eigenschap, watercapaciteit etc. in overleg met de sector Voorbereidende Brandweerzorg van de Brandweer Zaanstad


kleur- en materiaalstaat

Omschrijving	Materiaal	Kleur
metseelwerk	waalformaat	donker rood
dakpannen	o. v. h. pannen	rood/zwart
kozijnen	hout (merbau)	gebr. wit (Ral. 9001)
ramen	hout (merbau)	d. groen (Ral. 6009)
deuren	hout (merbau)	d. groen (Ral. 6009)
sier/ daklijsten	cape cod	gebr. wit (Ral. 9001)
gootlijsten/klossen	kunststof	gebr. wit (Ral. 9001)
makelaar	cape cod	gebr. wit (Ral. 9001)
gevelhout	cape cod	d. groen (Ral. 6009)
hemelwaterafvoeren	zink	

Wijz. A Woningen:
Opmerkingen brandweer 28-04-2010
materiaalgebruik

gewijzigd A 25-05-2010



project	Woningbouw Eilandweg Broek in Waterland
opdrachtgever	Algemene Woningbouwvereniging Monnickendam
omschrijving	bouwaanvraag woning type 6

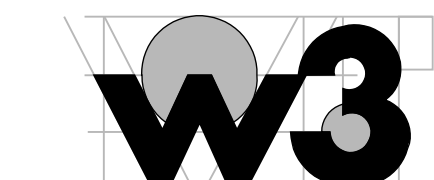

Wagengouw 12
1161 EG Broek in Waterland
tel. 020-4031391
fax. 020-4033779
email: w3@wadman.nl

refs	0447-ba1
schaal	1:100
getekend aka	datum 29-01-2010

werk	0447	tekenings	ba01 ^A
------	------	-----------	-------------------

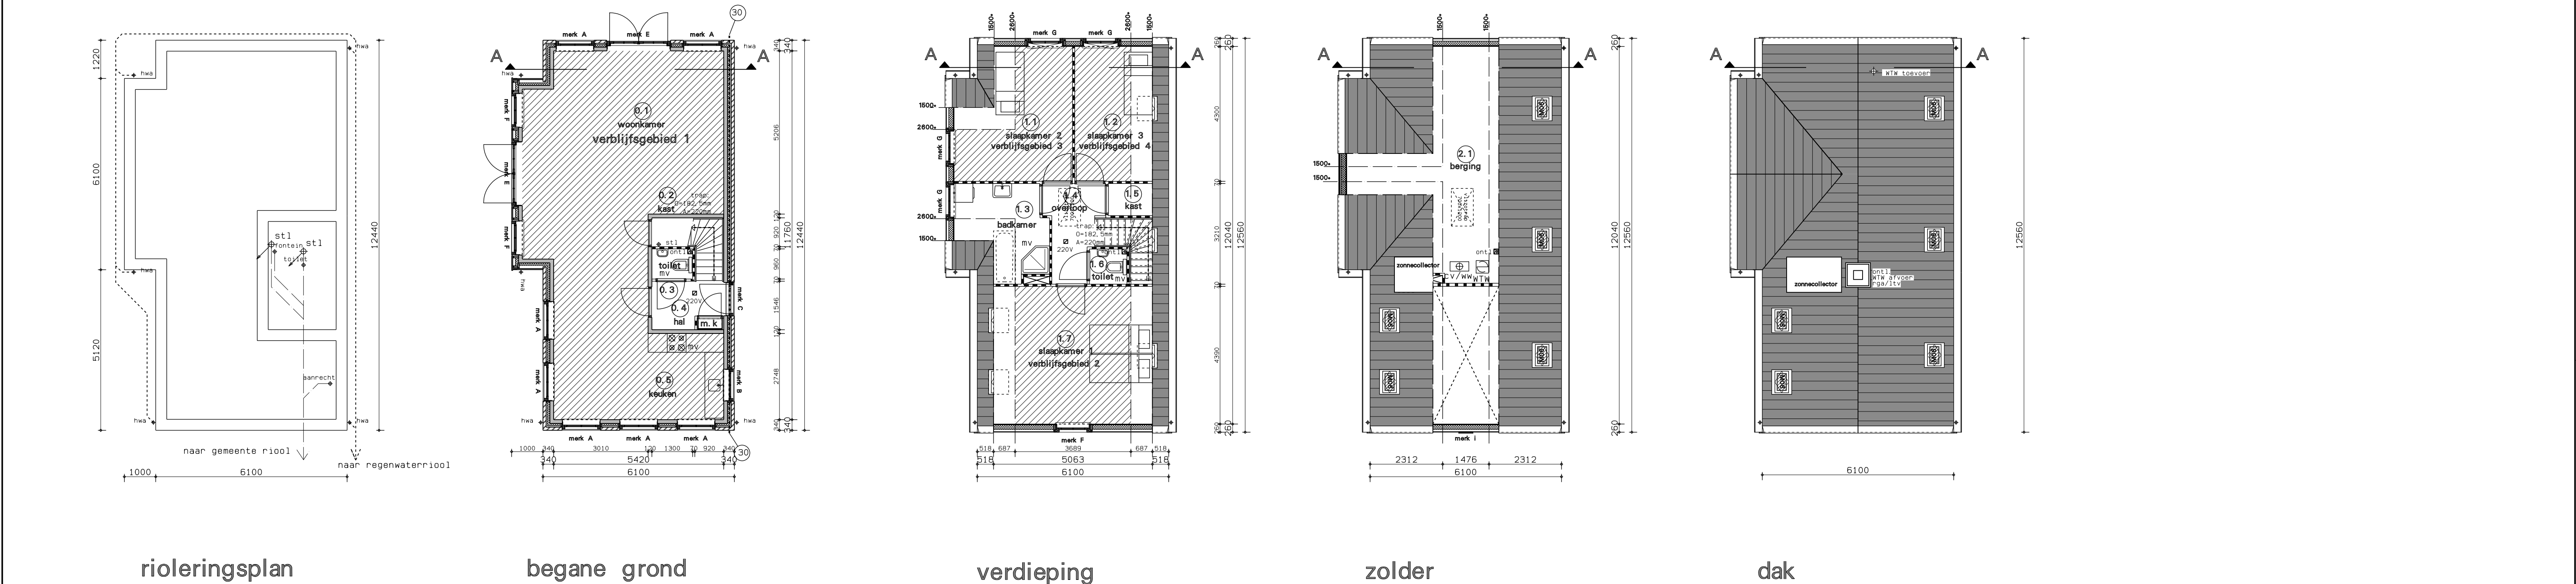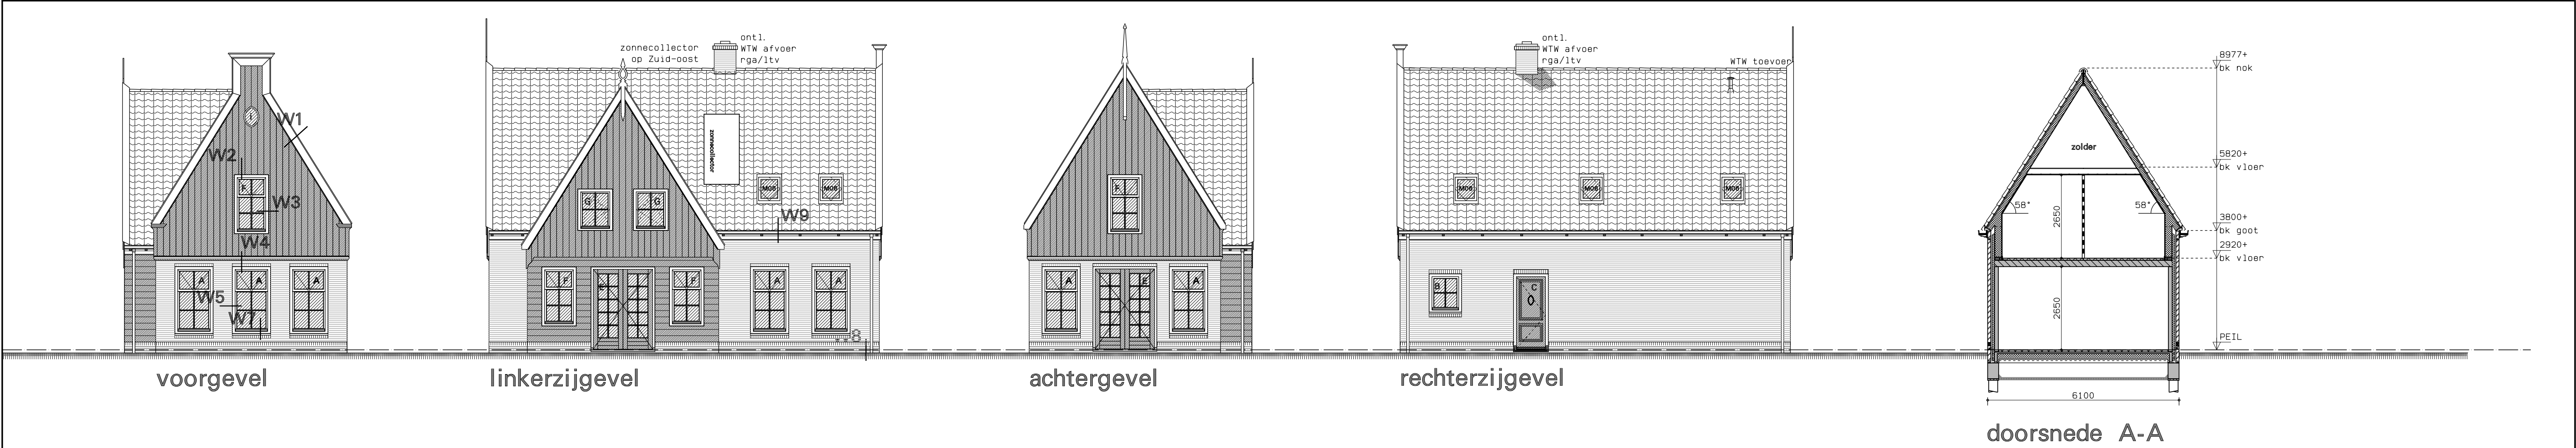

rioleringsplan

Rioleringsplan

- riolering vuil water
- riolering hemelwater
- aansluitpunt

N.t.b. afmetingen + leidingverloop volgens opgave installateur

begane grond

verdieping

zolder

dak

Eisen m. b. t. bouwbesluit

De vloerafscheiding in het trappenhuis uitvoeren volgens BB afdeling 2.3 artikel 2.14 t/m 2.18

Afd. 2.5, art. 2.28: Trap:
De trappen die een hoogteverschil als bedoeld in art. 2.24 hebben de onderstaande afmetingen.:

- min. breedte: 0,8m
- min. aantrede: 0,22m
- min. vrije hoogte: 2,3m
- max. optrede: 0,185m
- max. hoogte: 4m

Afd. 2.5, art. 2.30: Trap:
Een afscheiding als bedoeld in het eerste lid, heeft geen openingen met een breedte groter dan 0,50 meter.

In het gebouw een gasvoorziening aanbrengen volgens BB afdeling 2.9 artikel 2.68 t/m 2.71

De inbraakwerendheid van de woning uitvoeren volgens BB afdeling 2.25 artikel 2.214 t/m 2.215

De bescherming tegen geluid van buiten volgens BB afdeling 3.1

De geluidwering tussen ruimten verschillende gebruiksfuncties volgens BB afdeling 3.5

De wering van vocht van buiten uitvoeren volgens BB Afdeling 3.6 artikel 3.22 t/m 3.23

De wering van vocht van binnen uitvoeren volgens BB Afdeling 3.7 artikel 3.26 t/m 3.28

Afd. 4.3, art. 4.11: Vrije doorgang toegang woning:
Elke toegang van een ruimte heeft een vrije doorgang met een breedte van ten minste 0,85m, en een hoogte van ten minste 2,3m, zoals aangegeven in tab. 4.10.

De beperking van de luchtdoorlatendheid volgens BB afdeling 5.2

Zie voor aanvullende en de overige eisen van het bouwbesluit de bijlage bouw aanvraag

Tevens zijn hierin vermeld de onderstaande gegevens:

- gebruiksoppervlakten
- oppervlakte verblijfsgebieden
- de equivalente daglichtoppervlakten per ruimte
- ventilatie berekening
- Ventilatie opties:

Natuurlijke toe- en afvoer zie tek. Genie BV

Renvooi

gevelsteen
lichtbeton/prefab
isolatie
lichte scheidingwand (gibo 70)
constructiebeton
houten gevelbekleding
hwa
stl
ontl

cv/ww
mv
wm
wd
rga
ltv
mk

centrale verwarmingsunit met warmwatervoorziening
mechanische ventilatie
mogelijke plaats wasmachine
mogelijke plaats wasdroger
rookgasafvoer
luchttoevoer
meterkast

Renvooi brandweer

Het gebouw omvat de volgende gebruiksfuncties met de daarbij behorende bezettingsgraden:
-woning n. v. t.

30 30 minuten brandwerendheid, conform de NEN 6068

60 60 minuten brandwerendheid, conform de NEN 6068

Deur, die in combinatie met het kozijn een brandwerendheid bezit van tenminste 30 minuten.

De hoofddraagconstructie bezit een brandwerendheid van 60 minuten conform de NEN6072.

De brandwerendheid van doorvoeringen door brandwerende wanden of vloeren is gelijk aan die van de desbetreffende wand of vloer e. o. a. conform de NEN 6069 of NEN1366 3+4.

De brandwerende wanden lopen door tot de onderkant van de vloer- of dakconstructie.

De geeste brandwerendheid van wanden, kolommen, balken etc. is aan te tonen door middel van een geldig rapport (TNO, Bouwcentrum of een door de raad van accreditatie aangewezen instituut)

De kunststof en / of metalen kanalen komend uit de natte ruimten zijn in de schachten door middel van 20 minuten brandwerende scheiding van de overige metalen kanalen gescheiden.

De isolatiematerialen van het dak en de gevel is van een onbrandbare kwaliteit. Conform NEN 6064.

Niet-ioniserende rookmelder(s), aan elkaar gekoppeld, op lichtnet aangesloten, uitgevoerd conform de NEN2555, uitgave 2002.

Een constructie-onderdeel, zoals omschreven in BB art. 2.93 lid 1 heeft een volgens NEN 6065 bepaalde bijdrage tot voortplanting die voldoet aan klasse 4.

Een vloer, een hellingbaan of een trap, zoals omschreven in BB art. 2.94 lid 2 heeft een volgens NEN 1775 bepaalde bijdrage tot voortplanting die voldoet aan klasse T3.

Ondergrondse brandkraan. Projectering, eigenschap, watercapaciteit etc. in overleg met de sector Voorbereidende Brandweerzorg van de Brandweer Zaanstad


kleur- en materiaalstaat

Omschrijving	Materiaal	Kleur
metseiwerk	waalformaat	donker rood
dakpannen	o. v. h. pannen	rood/zwart
kozijnen	hout (merbau)	gebr. wit (Ral. 9001)
ramen	hout (merbau)	d. groen (Ral. 6009)
deuren	hout (merbau)	d. groen (Ral. 6009)
sier/ daklijsten	cape cod	gebr. wit (Ral. 9001)
gootlijsten/klossen	kunststof	gebr. wit (Ral. 9001)
makelaar	cape cod	gebr. wit (Ral. 9001)
hameelwaterafvoeren	cape cod	d. groen (Ral. 6009)
	zink	

Wijz. A Woningen:
Opmerkingen brandweer 28-04-2010
materiaalgebruik

gewijzigd A 25-05-2010

project	Woningbouw Eilandweg Broek in Waterland
opdrachtgever	Algemene Woningbouwvereniging Monnickendam
omschrijving	bouwaanvraag woning type 7

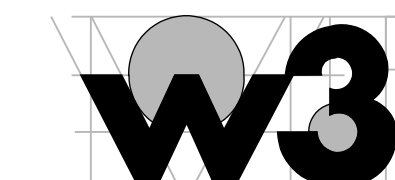

Wageningen 12
1161 EG Broek in Waterland
tel. 020-4031391
fax. 020-4033779
email: w3@wadman.nl

refs	0447-ba1
schaal	1:100
getekend aka	datum 29-01-2010

werk	0447	tekenings	ba02 ^A
------	------	-----------	-------------------



rioleringsplan

Rioleringsplan
— riolering vuil water
- - - - - riolering hemelwater
• aansluitpunt
N.t.b. afmetingen + leidingverloop
volgens opgave installateur

begane grond

verdieping

zolder

dak

Eisen m. b. t. bouwbesluit

De vloerafscheiding in het trappenhuis uitvoeren volgens BB afdeling 2.3 artikel 2.14 t/m 2.18

Afd. 2.5, art. 2.28: Trap:

De trappen die een hoogteverschil als bedoeld in art. 2.24 hebben de onderstaande afmetingen:

min. breedte: 0,8m
min. aantrrede: 0,22m
min. vrije hoogte: 2,3m
max. optrede: 0,185m
max. hoogte: 4m

Afd. 2.5, art. 2.30: Trap:

Een afscheiding als bedoeld in het eerste lid, heeft geen openingen met een breedte groter dan 0,50 meter.

In het gebouw een gasvoorziening aanbrengen volgens BB afdeling 2.9 artikel 2.68 t/m 2.71

De inbraakwerendheid van de woning uitvoeren volgens BB afdeling 2.25 artikel 2.214 t/m 2.215

De bescherming tegen geluid van buiten volgens BB afdeling 3.1

De geluidwering tussen ruimten verschillende gebruiksfuncties volgens BB afdeling 3.5

De wering van vocht van buiten uitvoeren volgens BB Afdeling 3.6 artikel 3.22 t/m 3.23

De wering van vocht van binnen uitvoeren volgens BB Afdeling 3.7 artikel 3.26 t/m 3.28

Afd. 4.3, art. 4.11: Vrije doorgang toegang woning:

Elke toegang van een ruimte heeft een vrije doorgang met een breedte van ten minste 0,85m, en een hoogte van ten minste 2,3m, zoals aangegeven in tab. 4.10.

De beperking van de luchtdoorlatendheid volgens BB afdeling 5.2

Zie voor aanvullende en de overige eisen van het bouwbesluit de bijlage bouw aanvraag

Tevens zijn hierin vermeld de onderstaande gegevens:

-gebruiksoppervlakten
-oppervlakte verblijfsgebieden
-de equivalente daglichtoppervlakten per ruimte
-ventilatie berekening
-ventilatie opties:
Natuurlijke toe- en afvoer zie tek. Genie BV

Renvooi

	gevelsteen	cv/ww	centrale verwarmingsunit met warmwatervoorziening
	lichtbeton/prefab	mv	mechanische ventilatie
	isolatie	wm	mogelijke plaats wasmachine
	lichte scheidingswand (gibo 70)	wd	mogelijke plaats wasdroger
	constructiebeton	rga	rookgasafvoer
	houten gevelbekleding	ltv	luchttoevoer
	hwa	mk	meterkast
	stl		
	ontl		

Renvooi brandweer

Het gebouw omvat de volgende gebruiksfuncties met de daarbij behorende bezettingsgraden:
-woning n. v. t.

- 30 30 minuten brandwerendheid, conform de NEN 6068
- 60 60 minuten brandwerendheid, conform de NEN 6068
- Deur, die in combinatie met het kozijn een brandwerendheid bezit van tenminste 30 minuten.
- De hoofddraagconstructie bezit een brandwerendheid van 60 minuten conform de NEN6072.

De brandwerendheid van doorvoeringen door brandwerende wanden of vloeren is gelijk aan die van de desbetreffende wand of vloer e.o.a. conform de NEN 6069 of NEN1366 3-4.

De brandwerende wanden lopen door tot de onderkant van de vloer- of dakconstructie.

De geeste brandwerendheid van wanden, kolommen, balken etc. is aan te tonen door middel van een geldig rapport (TNO, Bouwcentrum of een door de raad van accreditatie aangewezen instituut)

De kunststof en / of metalen kanalen komend uit de natte ruimten zijn in de schachten door middel van 20 minuten brandwerende scheiding van de overige metalen kanalen gescheiden.

De isolatiematerialen van het dak en de gevel is van een onbrandbare kwaliteit. Conform NEN 6064.

2 Niet-ioniserende rookmelder(s), aan elkaar gekoppeld, op lichtnet 220V aangesloten, uitgevoerd conform de NEN2555, uitgave 2002.

Een constructie-onderdeel, zoals omschreven in BB art. 2.93 lid 1 heeft een volgens NEN 6065 bepaalde bijdrage tot voortplanting die voldoet aan klasse 4.

Een vloer, een hellingbaan of een trap, zoals omschreven in BB art. 2.94 lid 2 heeft een volgens NEN 1779 bepaalde bijdrage tot voortplanting die voldoet aan klasse T3.

Ondergrondse brandkraan, Projectering, eigenschap, watercapaciteit etc. in overleg met de sector voorbereidende Brandweerzorg van de Brandweer Zaanstad


kleur- en materiaalstaat

Omschrijving	Materiaal	Kleur
metseiwerk	waal formaat	donker rood
dakpannen	o.v.h. pannen	rood/zwart
kozijnen	hout (merbau)	gebr. wit (Ral. 9001)
ramen	hout (merbau)	d. groen (Ral. 6009)
deuren	hout (merbau)	d. groen (Ral. 6009)
sier/ daklijsten	cape cod	gebr. wit (Ral. 9001)
gootlijsten/klossen	kunststof	gebr. wit (Ral. 9001)
makelaar	cape cod	gebr. wit (Ral. 9001)
gevelhout	cape cod	d. groen (Ral. 6009)
hemelwaterafvoeren	zink	

Wijz. A Woningen:
Opmerkingen brandweer 28-04-2010
materiaalgebruik

gewijzigd	A	25-05-2010				
-----------	---	------------	--	--	--	--



project	Woningbouw Eilandweg Broek in Waterland
opdrachtgever	Algemene Woningbouwvereniging Monnickendam
omschrijving	bouwaanvraag woning type 1-12

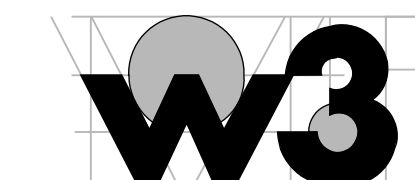

Wageningen 12
1161 EG Broek in Waterland
tel. 020-4033191
fax. 020-4033779
email: w3@wadman.nl

refs	0447-ba1
schaal	1:100
getekend aka	datum 29-01-2010


werk	0447	tekening	ba05 ^A
------	------	----------	-------------------

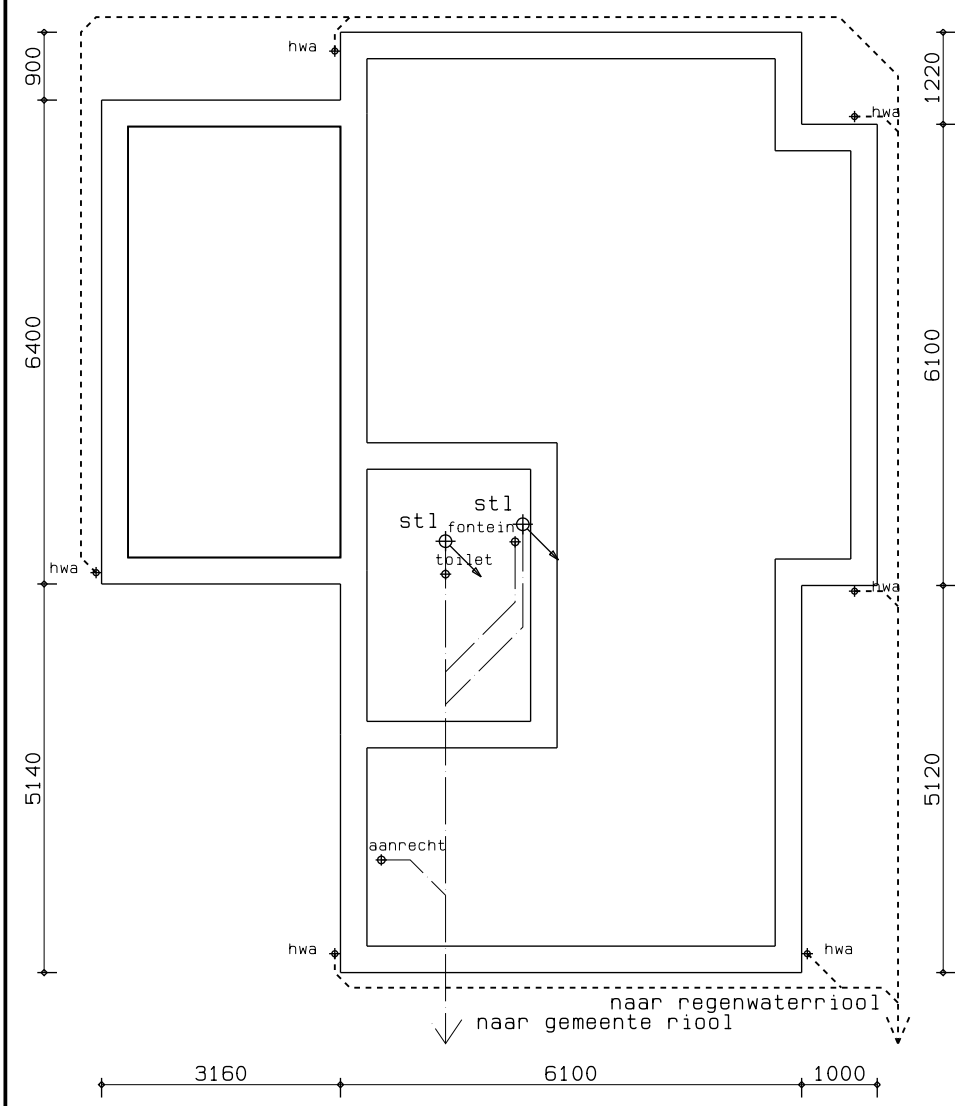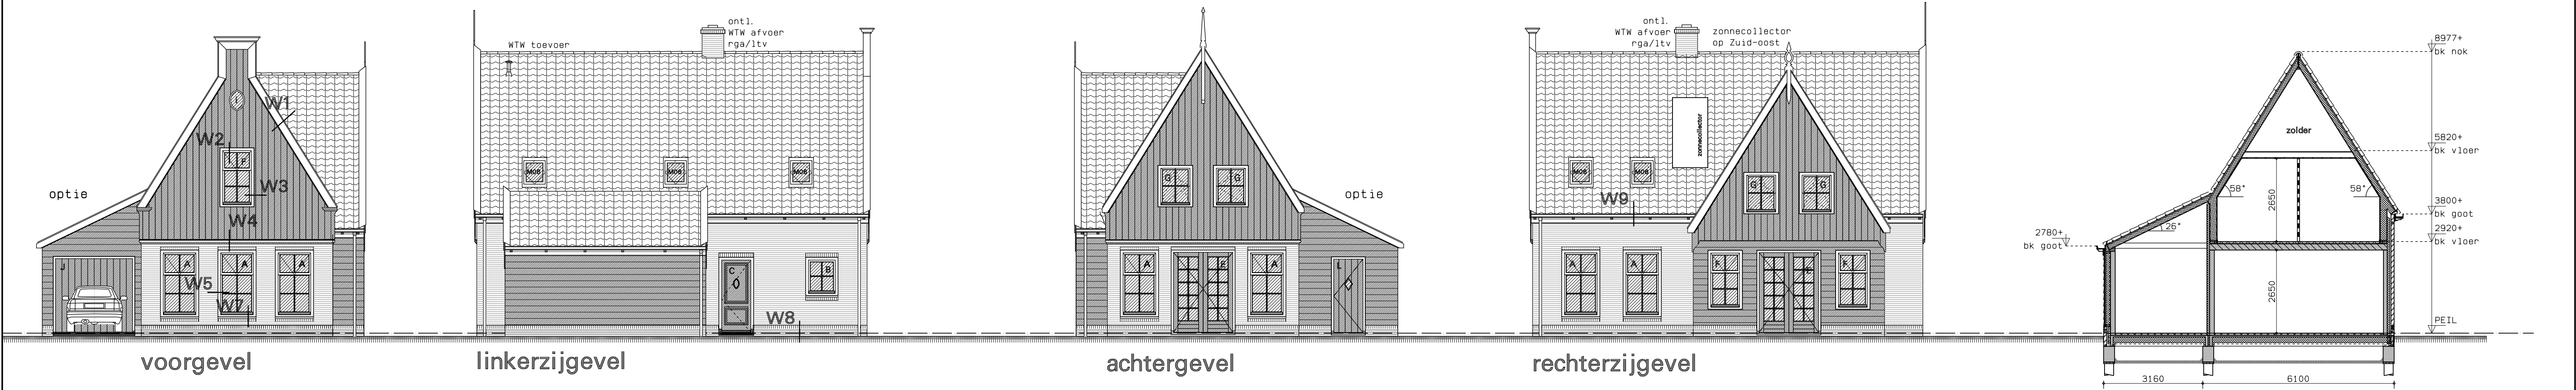


rioleringsplan

Rioleringsplan


— — — riolerings vuil water

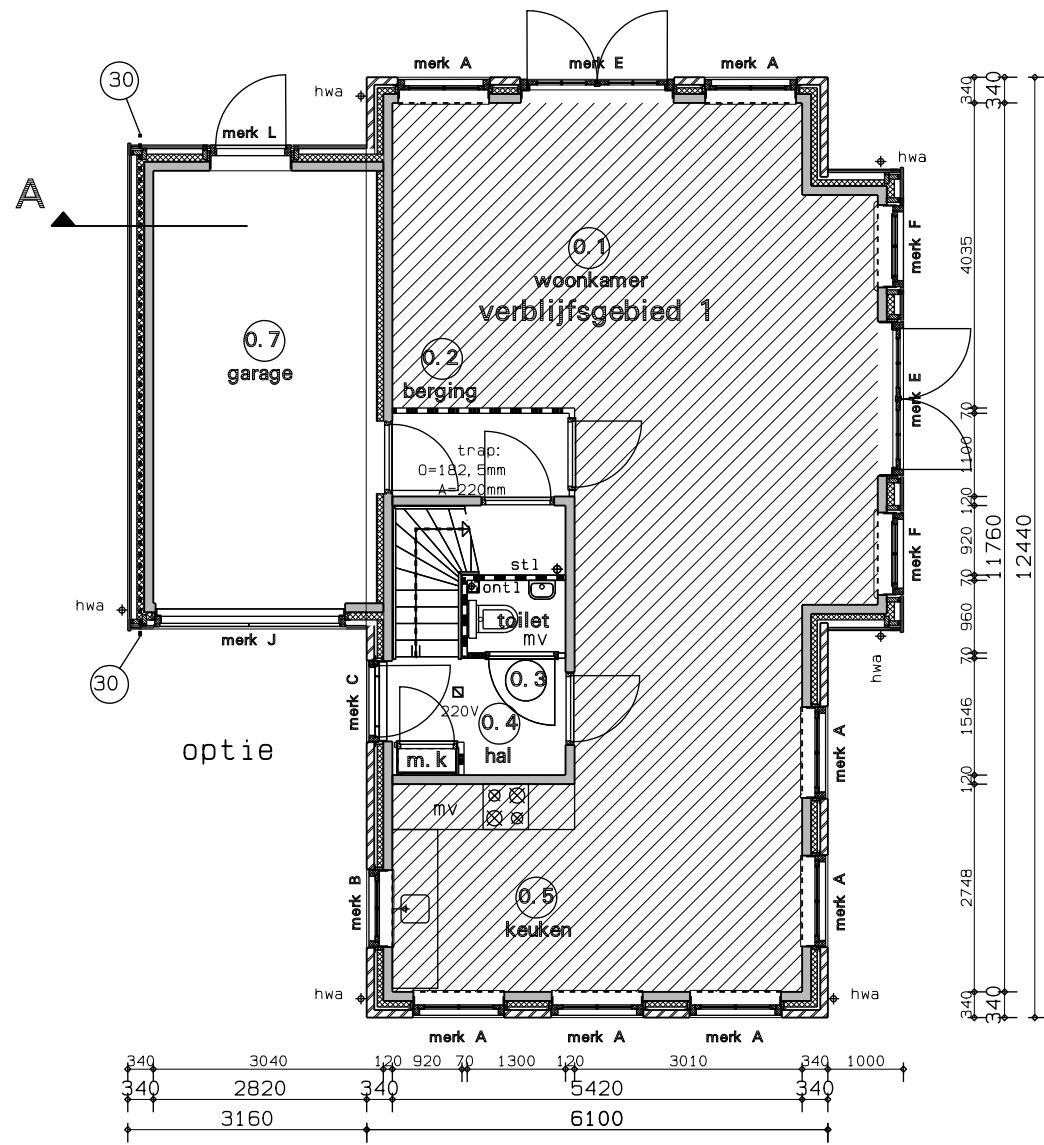


begane grond

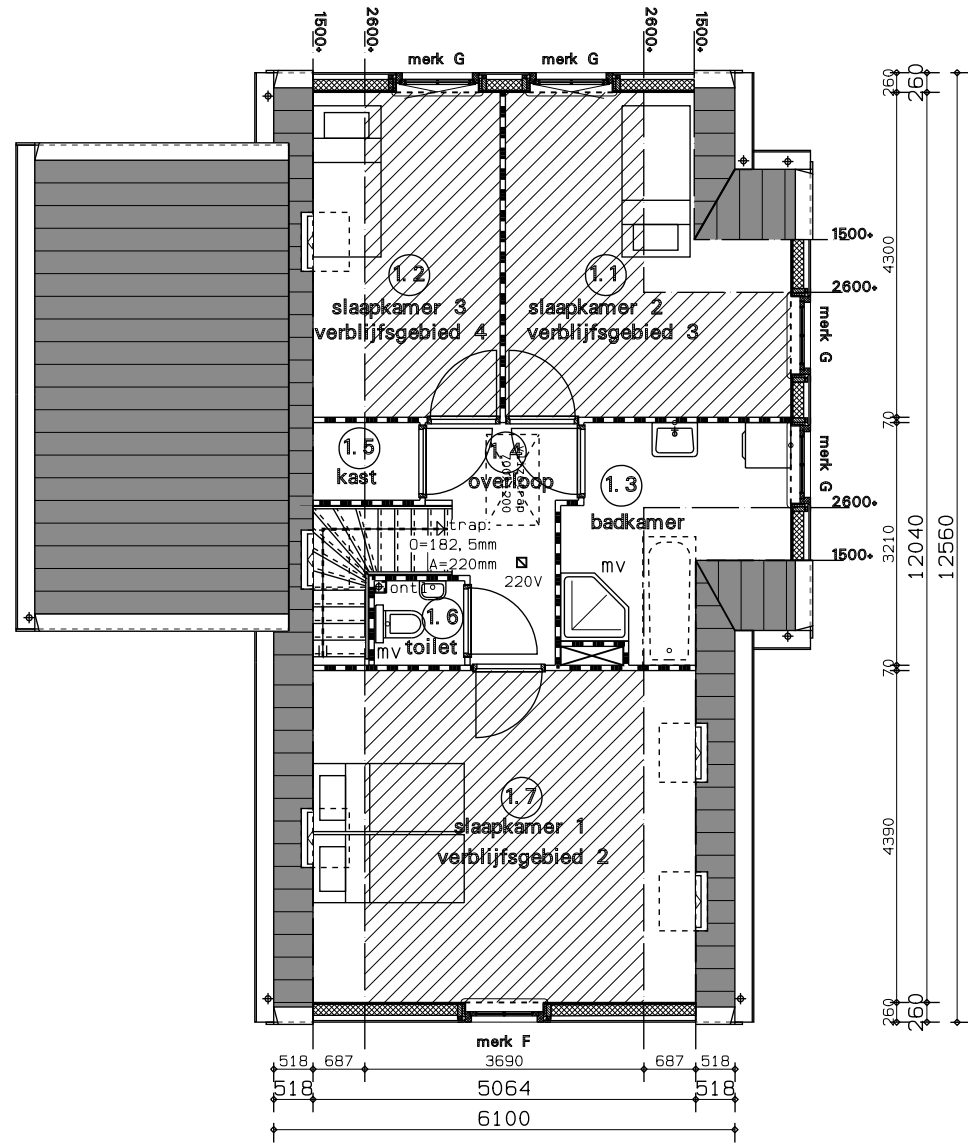

verdieping

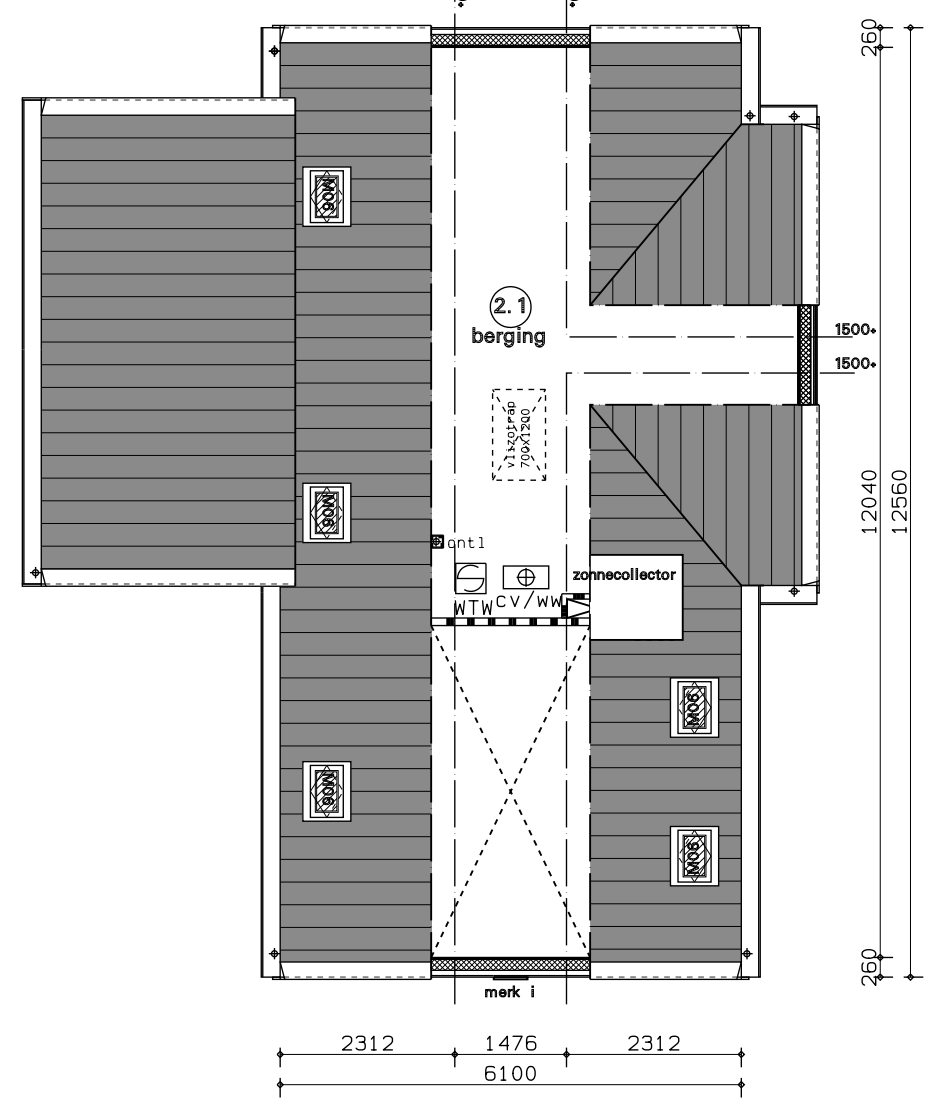

zolder

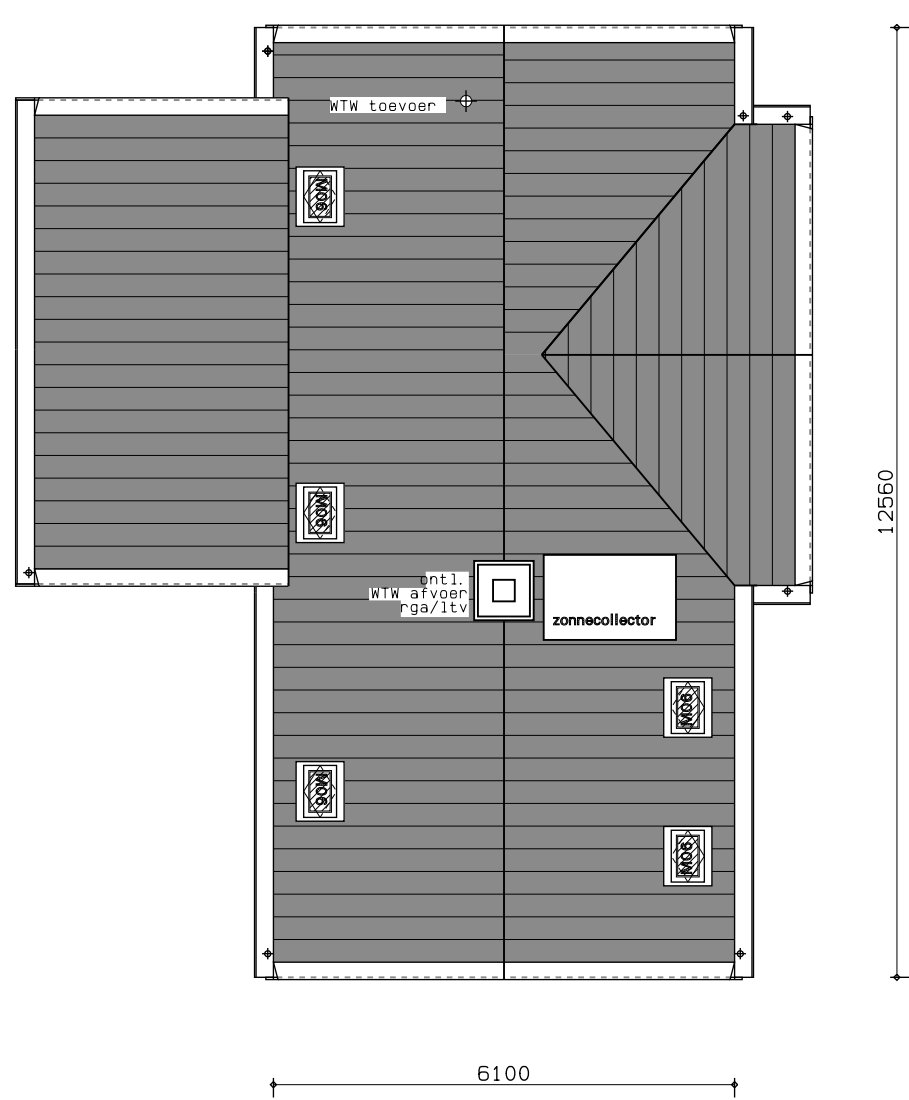

dak

Eisen m. b. t. bouwbesluit

De vloerafscheiding in het trappenhuis uitvoeren volgens BB afdeling 2.3 artikel 2.14 t/m 2.18

Afd. 2.5. art. 2.28: Trap: De trappen die een hoogteverschil als bedoeld in art. 2.24 hebben de onderstaande afmetingen.:

min. breedte: 0,8m
min. aantrede: 0,22m
min. vrije hoogte: 2,3m
max. optrede: 0,185m
max. hoogte: 4m

Afd. 2.5. art. 2.30: Trap: Een afscheiding als bedoeld in het eerste lid, heeft geen openingen met een breedte groter dan 0,50 meter.

In het gebouw een gasvoorziening aanbrengen volgens BB afdeling 2.9 artikel 2.68 t/m 2.71

De inbraakwerendheid van de woning uitvoeren volgens BB afdeling 2.25 artikel 2.214 t/m 2.215

De bescherming tegen geluid van buiten volgens BB afdeling 3.1

De geluidwering tussen ruimten verschillende gebruiksfuncties volgens BB afdeling 3.5

De wering van vocht van buiten uitvoeren volgens BB Afdeling 3.6 artikel 3.22 t/m 3.23

De wering van vocht van binnen uitvoeren volgens BB Afdeling 3.7 artikel 3.26 t/m 3.28

Afd. 4.3. art. 4.11: Vrije doorgang toegang woning: Elke toegang van een ruimte heeft een vrije doorgang met een breedte van ten minste 0,85m, en een hoogte van ten minste 2,3m, zoals aangegeven in tab. 4.10.

De beperking van de luchtdoorlatendheid volgens BB afdeling 5.2

Zie voor aanvullende en de overige eisen van het bouwbesluit de bijlage bouw aanvraag

Tevens zijn hierin vermeld de onderstaande gegevens:

-gebruiksovervlakten
-oppervlakte verblijfsgebieden
-de equivalente daglichtoppervlakten per ruimte
-ventilatie berekening
-Ventilatie opties:
Natuurlijke toe- en afvoer zie tek. Genie BV

Renvooi

gevelsteen	cv/ww	centrale verwarmingsunit met warmwatervoorziening
lichtbeton/prefab	mv	mechanische ventilatie
isolatie	wm	mogelijke plaats wasmachine
lichte scheidingwand (gibo 70)	wd	mogelijke plaats wasdroger
constructiebeton	rga	rookgasafvoer
houten gevelbekleding	ltv	luchttoevoer
hwa ♦	mk	meterkast
stl ♦		
ontl ♦		

Renvooi brandweer

Het gebouw omvat de volgende gebruiksfuncties met de daarbij behorende bezettingsgraden:
-woning n. v. t.

30 minuten brandwerendheid, conform de NEN 6068
60 minuten brandwerendheid, conform de NEN 6068
Deur, die in combinatie met het kozijn een brandwerendheid bezit van tenminste 30 minuten.

De hoofd draagconstructie bezit een brandwerendheid van 60 minuten conform de NEN 6072.

De brandwerendheid van doorvoeringen door brandwerende wanden of vloeren is gelijk aan die van de desbetreffende wand of vloer v. v. a. conform de NEN 6069 of NEN 1366 3+4.

De brandwerende wanden lopen door tot de onderkant van de vloer- of dakconstructie.

De geeste brandwerendheid van wanden, kolommen, balken etc. is aan te tonen door middel van een geldig rapport (TNO, Bouwcentrum of een door de raad van accreditatie aangewezen instituut)

De kunststof en / of metalen kanalen komend uit de natte ruimten zijn in de schachten door middel van 20 minuten brandwerende scheiding van de overige metalen kanalen gescheiden.

De isolatiematerialen van het dak en de gevel is van een onbrandbare kwaliteit.

Conform NEN 6064.

Niet-ioniserende rookmelder (s), aan elkaar gekoppeld, op lichtnet aangesloten, uitgevoerd conform de NEN 2555, uitgave 2002.

Een constructie-onderdeel, zoals omschreven in BB art. 2.93 lid 1 heeft een volgens NEN 6065 bepaalde bijdrage tot voortplanting die voldoet aan klasse 4.


Een vloer, een hellingbaan of een trap, zoals omschreven in BB art. 2.94 lid 2 heeft een volgens NEN 1775 bepaalde bijdrage tot voortplanting die voldoet aan klasse 13.


Ondergrondse brandkraan. Projectering, eigenschap, watercapaciteit etc. in overleg met de sector Voorbereidende Brandweerzorg van de Brandweer Zaanstad

kleur- en materiaalstaat

Omschrijving	Materiaal	Kleur
metseiwerk	waalformaat	donker rood
dakpannen	o. v. h. pannen	rood/zwart
kozijnen	hout (merbau)	gebr. wit (Ral. 9001)
ramen	hout (merbau)	d. groen (Ral. 6009)
deuren	hout (merbau)	d. groen (Ral. 6009)
sier/ daklijsten	cape cod	gebr. wit (Ral. 9001)
gootlijsten/klossen	kunststof	gebr. wit (Ral. 9001)
metselaar	cape cod	gebr. wit (Ral. 9001)
gevelhout	cape cod	d. groen (Ral. 6009)
hemelwaterafvoeren	zink	

Wijz. A Woning: Opmerkingen brandweer 28-04-2010 materiaalgebruik			
gewijzigd	A	25-05-2010	
project		Woningbouw Eilandweg Broek in Waterland	
opdrachtgever		Algemene Woningbouwvereniging Monnickendam	
omschrijving		bouwaanvraag woning type 6 opties	
Wagengouw 12		refs	0447-ba1
1161 EG Broek in Waterland		schaal	1:100
tel. 020-4031391		getekend aka	datum 29-01-2010
fax. 020-4033779		werk	0447
email: w3@wadman.nl		tekening	ba08 ^A

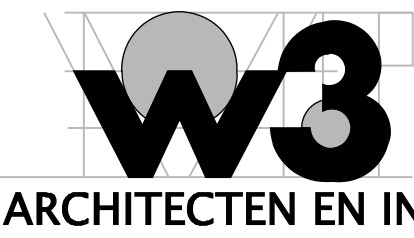

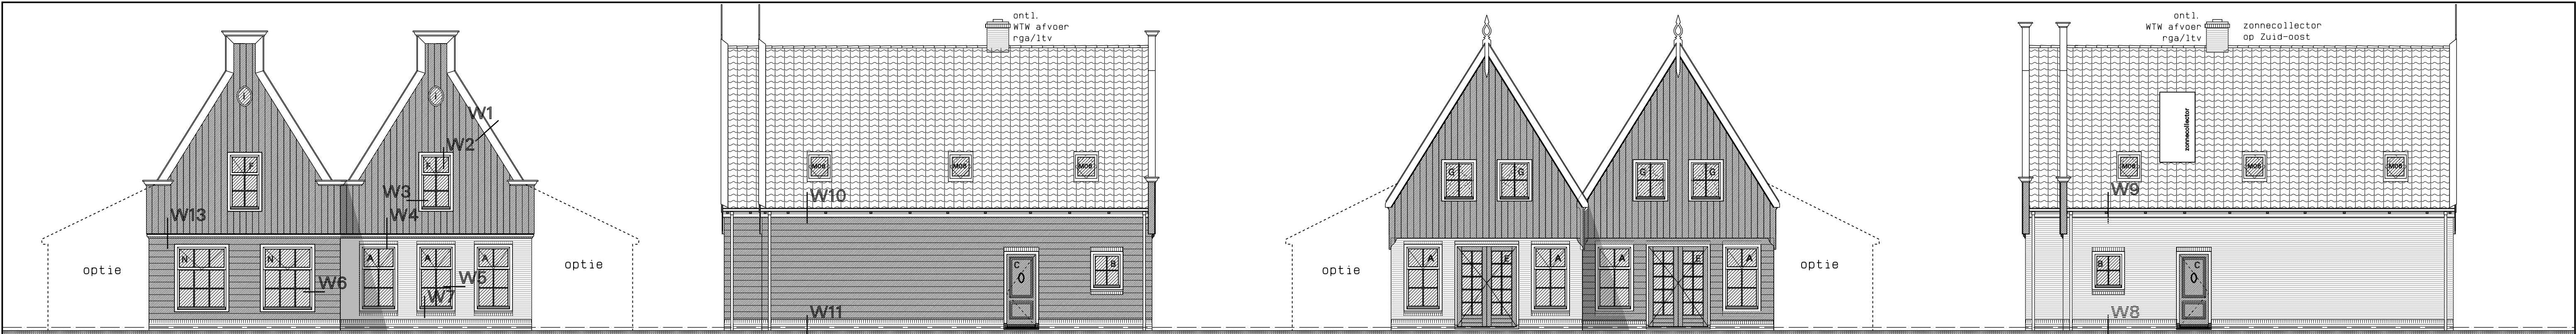

voorgevel


optie op woning 2 en 11 niet mogelijk

linkerzijgevel

achtergevel

optie op woning 2 en 11 niet mogelijk


rechterzijgevel

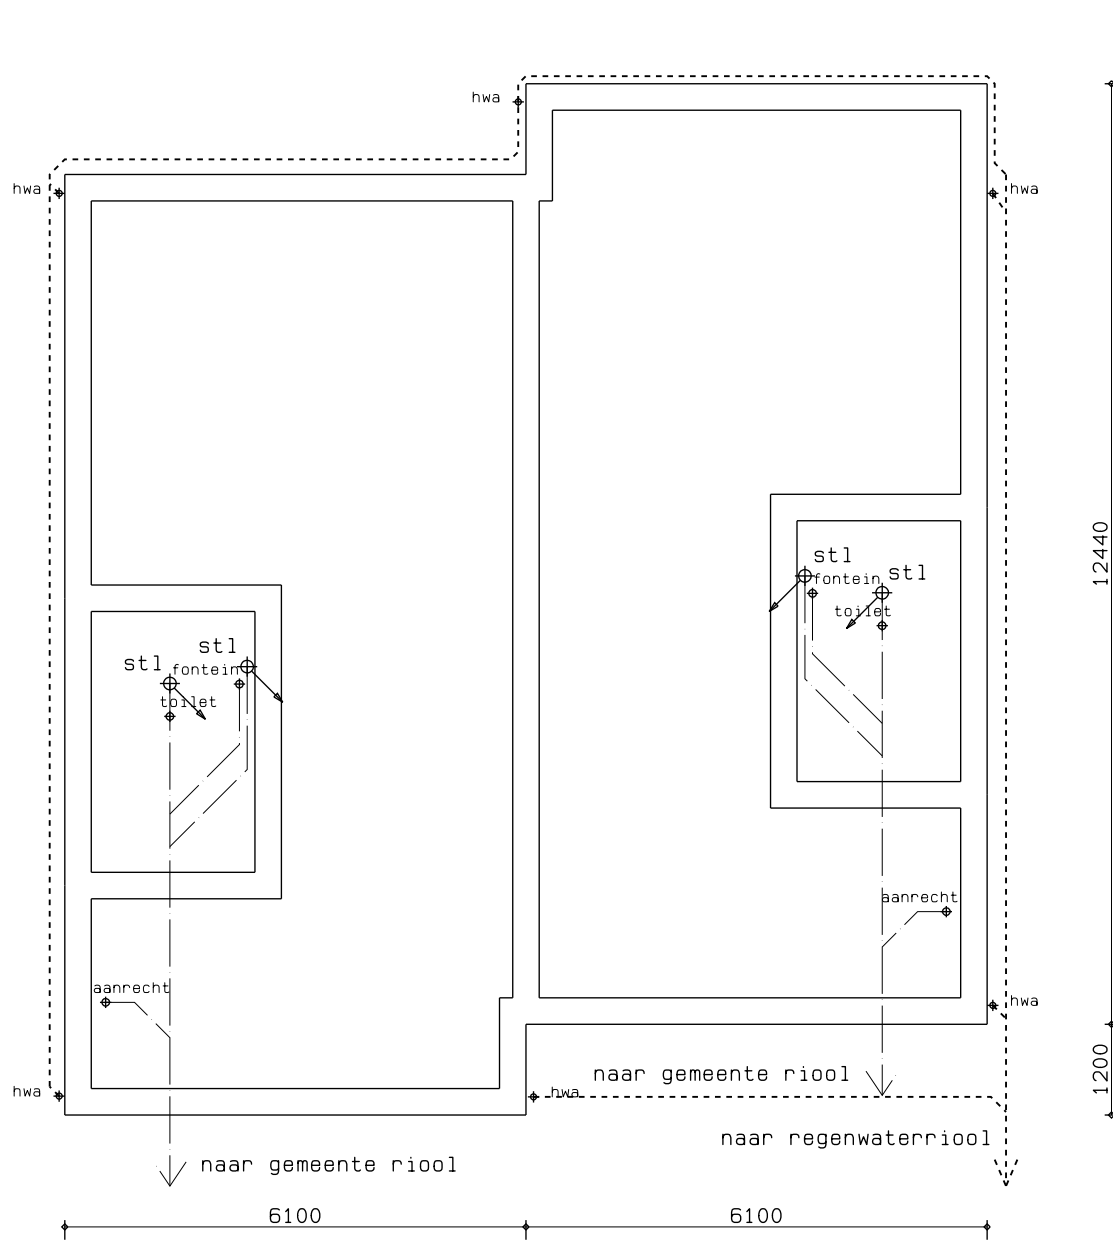

Rioleringsplan


----- riolering vuil water
----- riolering hemelwater
● aansluitpunt
N.t.b. afmetingen + leidingverloop volgens opgave installateur

rioleringsplan

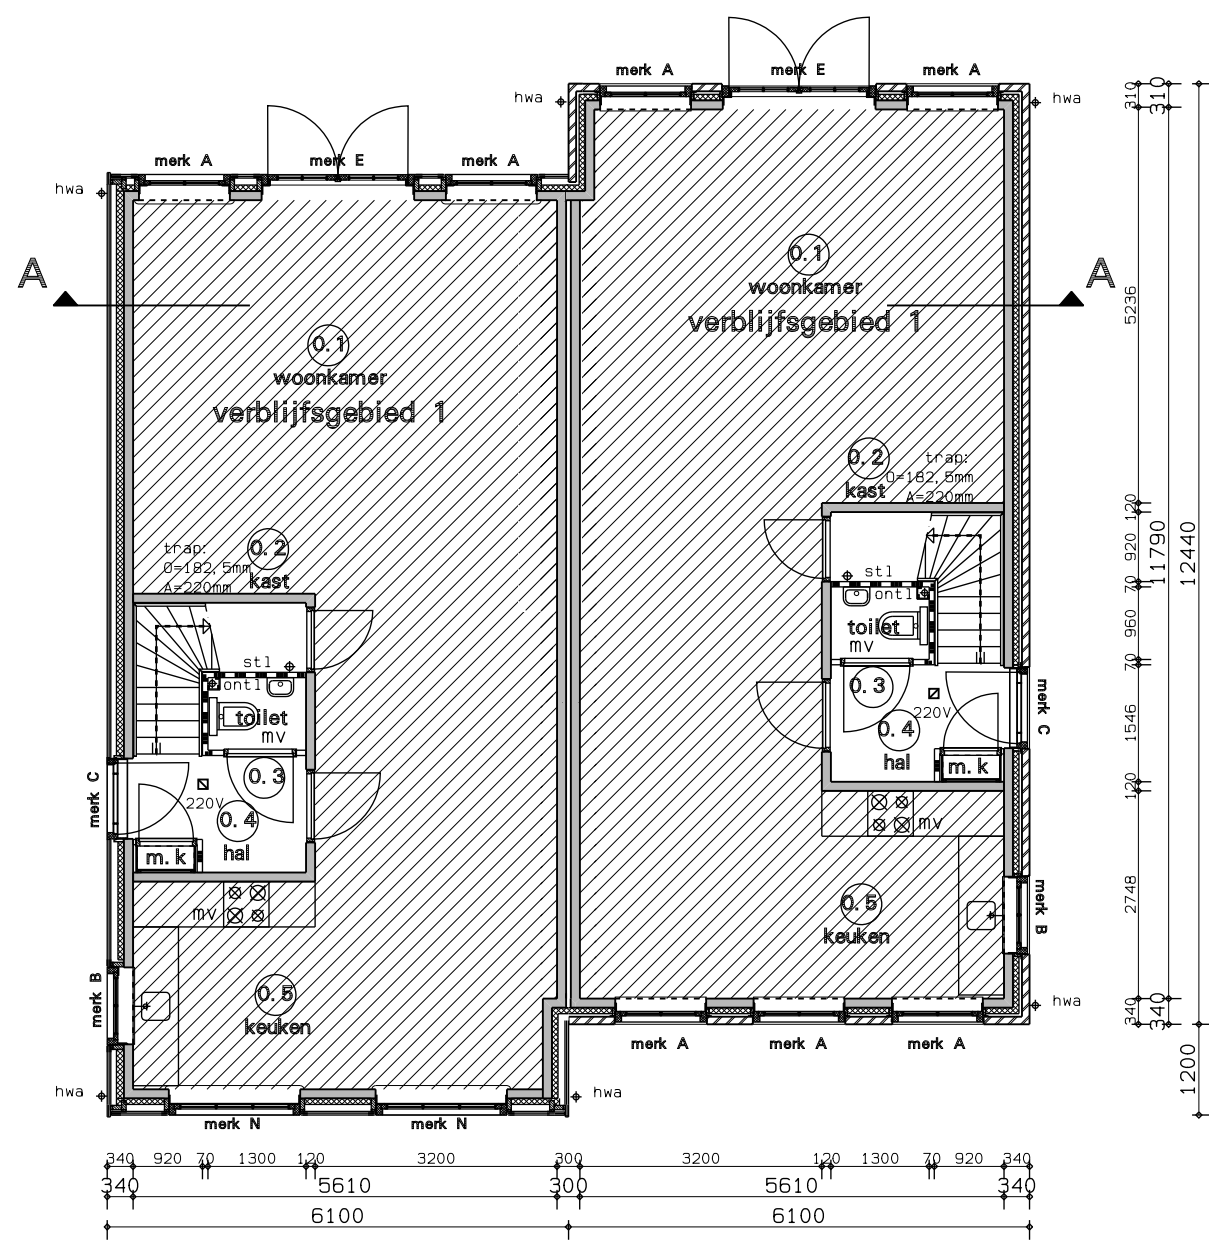


begane grond

optie op woning 2 en 11 niet mogelijk

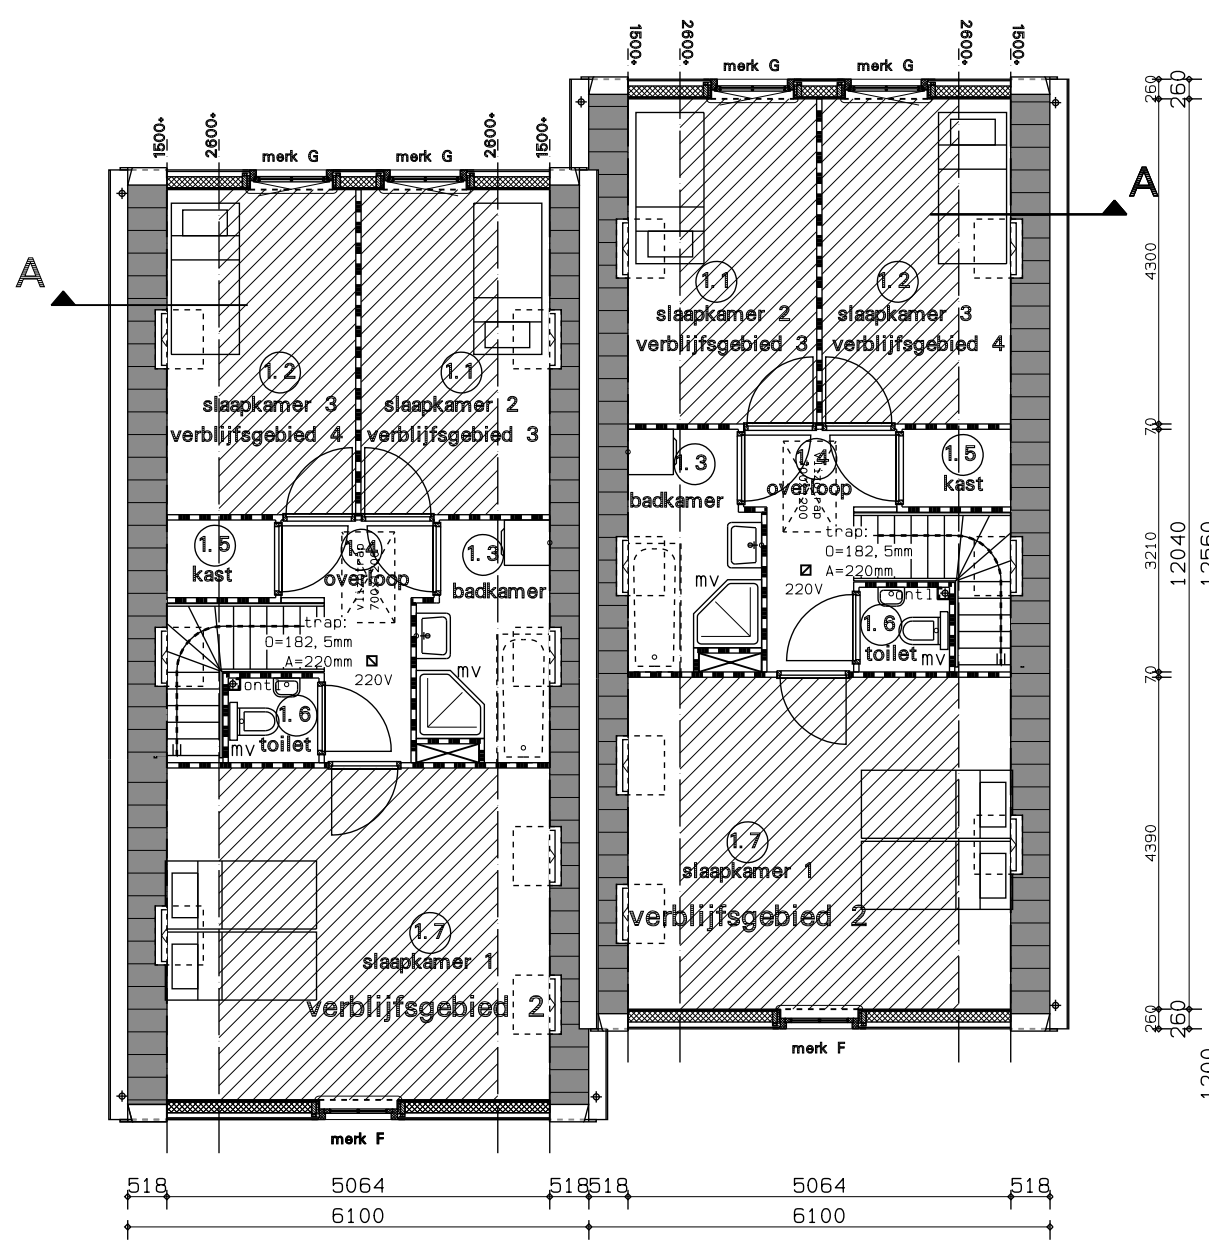


verdieping

optie op woning 2 en 11 niet mogelijk

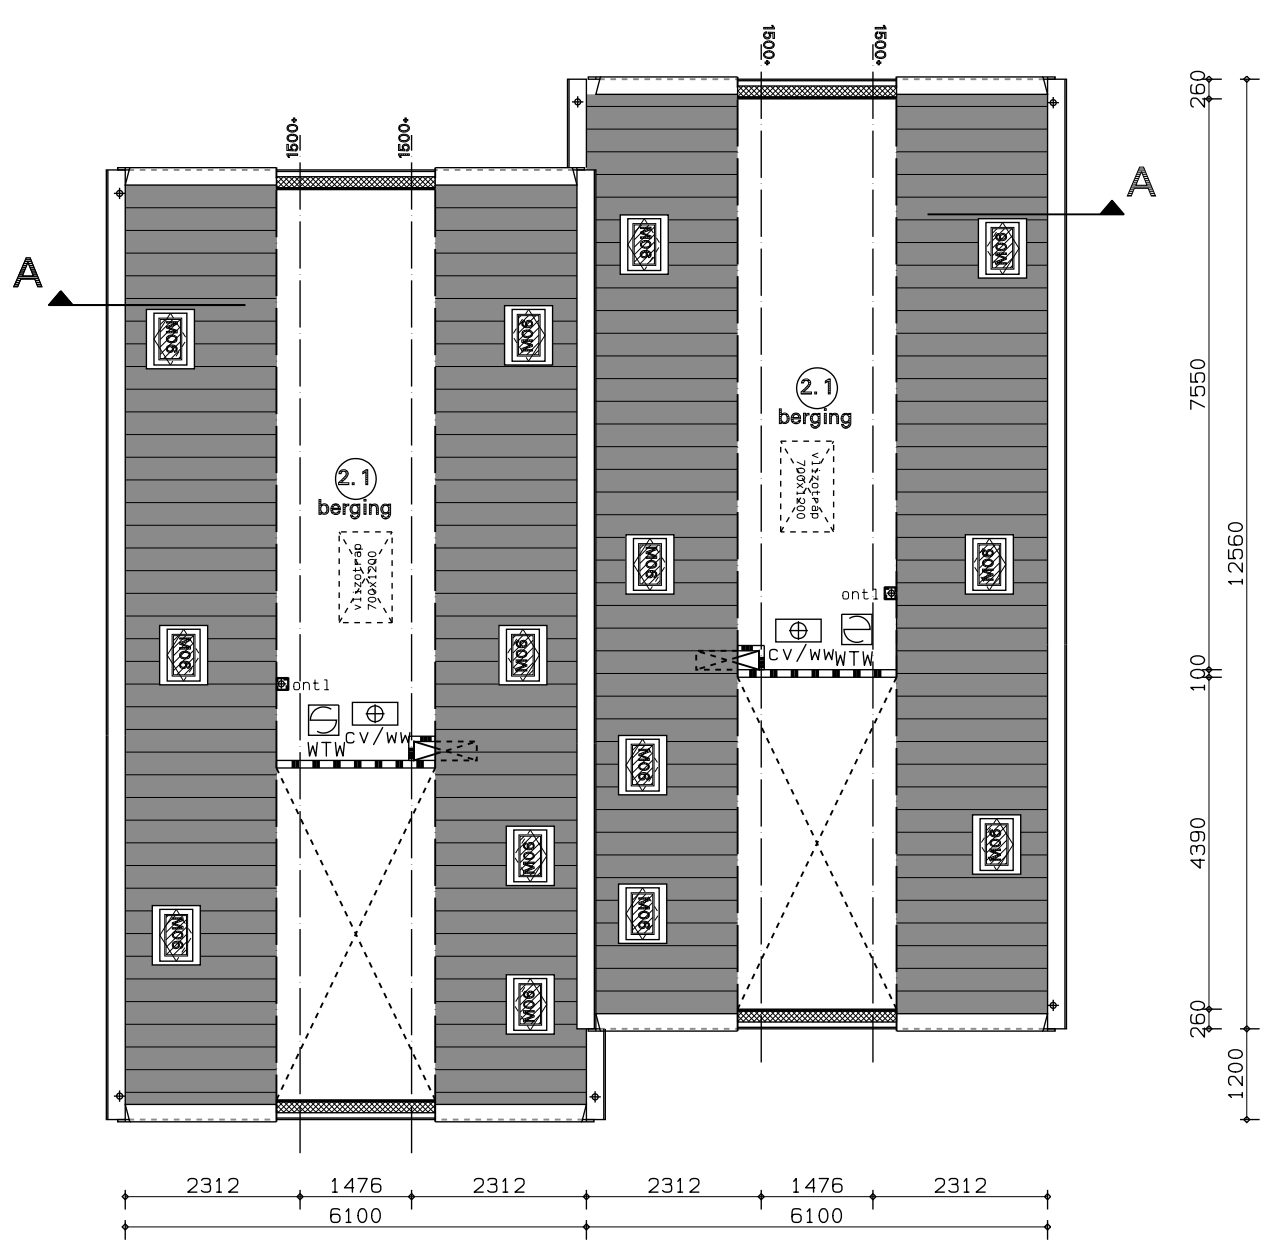

zolder

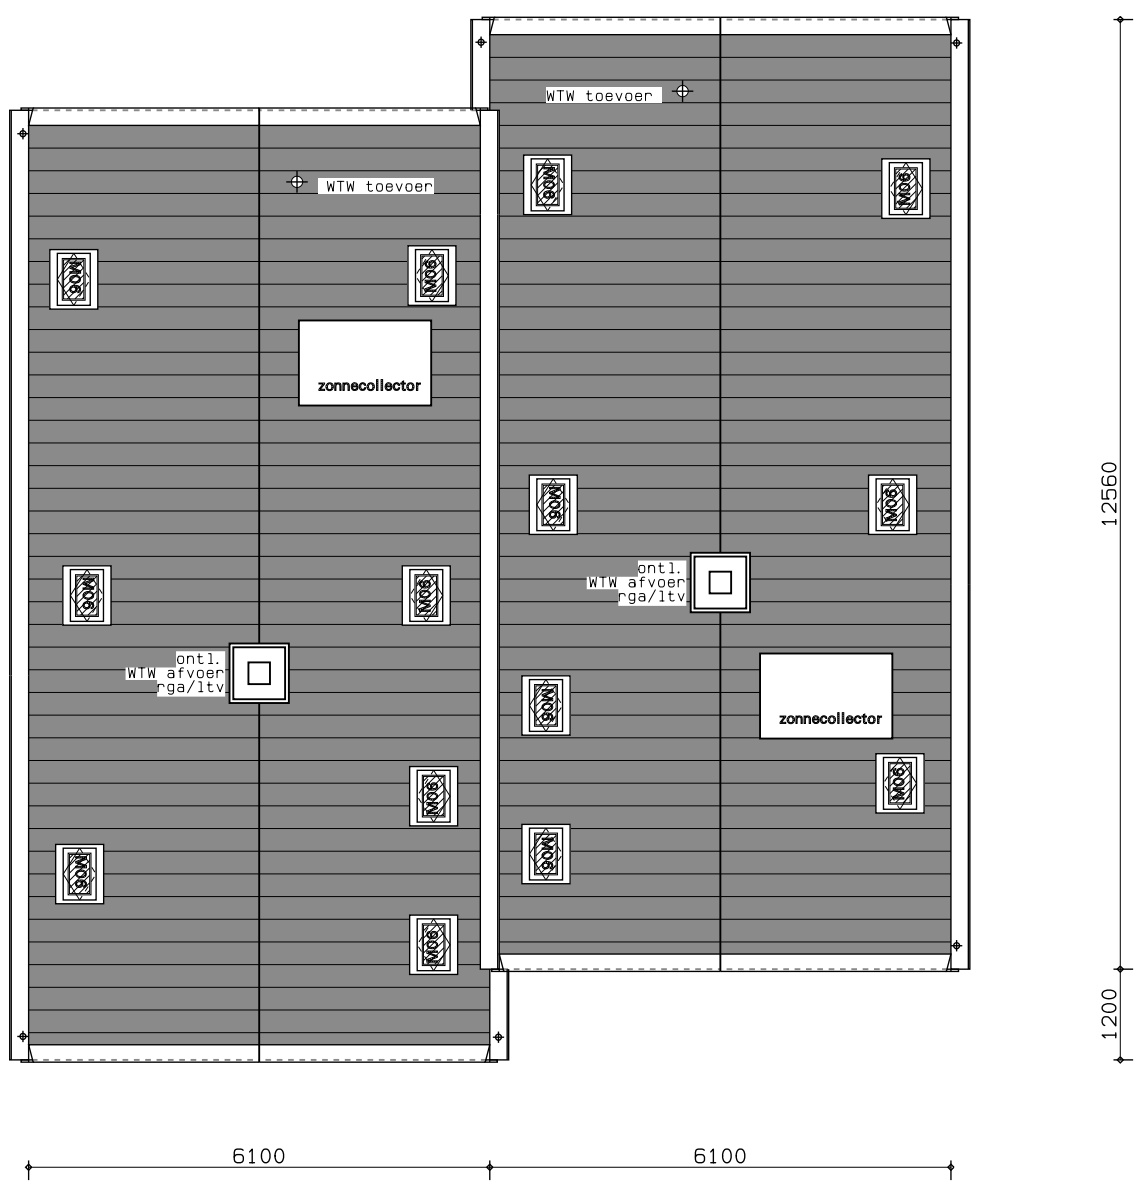

kleur- en materiaalstaat

dak

Omschrijving	Materiaal	Kleur
waalselwerk	waalformaat	donker rood
dakpannen	o.v.h. pannen	rood/zwart
kozijnen	hout (merbau)	gebr. wit (Ral. 9001)
ramen	hout (merbau)	d. groen (Ral. 6009)
deuren	hout (merbau)	d. groen (Ral. 6009)
sier/ daklijsten	cape cod	gebr. wit (Ral. 9001)
kunststof	kunststof	gebr. wit (Ral. 9001)
metselwerk	cape cod	gebr. wit (Ral. 9001)
gevelhout	cape cod	d. groen (Ral. 6009)
hemelwaterafvoeren	zink	

Eisen m. b. t. bouwbesluit

De vloerafscheiding in het trappenhuis uitvoeren volgens BB afdeling 2.3 artikel 2.14 t/m 2.18
Afd. 2.5. art. 2.28: Trap:
De trappen die een hoogteverschil als bedoeld in art. 2.24 hebben de onderstaande afmetingen:
min. breedte: 0,8m
min. aanrede: 0,22m
min. vrije hoogte: 2,3m
max. optrede: 0,185m
max. hoogte: 4m
Afd. 2.5. art. 2.30: Trap:
Een afscheiding als bedoeld in het eerste lid, heeft geen openingen met een breedte groter dan 0,50 meter.
In het gebouw een gasvoorziening aanbrengen volgens BB afdeling 2.9 artikel 2.68 t/m 2.71
De inbraakwerendheid van de woning uitvoeren volgens BB afdeling 2.25 artikel 2.214 t/m 2.215
De bescherming tegen geluid van buiten volgens BB afdeling 3.1
De geluidwering tussen ruimten verschillende gebruiksfuncties volgens BB afdeling 3.5
De wering van vocht van buiten uitvoeren volgens BB Afdeling 3.6 artikel 3.22 t/m 3.23
De wering van vocht van binnen uitvoeren volgens BB Afdeling 3.7 artikel 3.26 t/m 3.28
Afd. 4.3. art. 4.11: Vrije doorgang toegang woning:
Elke toegang van een ruimte heeft een vrije doorgang met een breedte van ten minste 0,85m, en een hoogte van ten minste 2,3m, zoals aangegeven in tab. 4.10.
De beperking van de luchtdoorlatendheid volgens BB afdeling 5.2
Zie voor aanvullende en de overige eisen van het bouwbesluit de bijlage bouwaanvraag
Tevens zijn hierin vermeld de onderstaande gegevens:
-gebruiksoppervlakten
-oppervlakte verblijfsgebieden
-de equivalente daglichtoppervlakten per ruimte
-ventilatie berekening
-Ventilatie opties:
Natuurlijke toe- en afvoer zie tek. Genie BV

Renvooi


gevelsteen	cv/ww	centrale verwarmingsunit met warmwatervoorziening
lichtbeton/prefab	mv	mechanische ventilatie
isolatie	wm	mogelijke plaats wasmachine
lichte scheidswand (gibo 70)	wd	mogelijke plaats wasdroger
constructiebeton	rga	rookgasafvoer
houten gevelbekleding	ltv	luchttoevoer
hwa	mk	meterkast
stl		
ontl		

Renvooi brandweer

Het gebouw omvat de volgende gebruiksfuncties met de daarbij behorende bezettingsgraden:
-woning n. v. t.
30 minuten brandwerendheid, conform de NEN 6068
60 minuten brandwerendheid, conform de NEN 6068
Deur, die in combinatie met het kozijn een brandwerendheid bezit van tenminste 30 minuten.
De hoofddragconstructie bezit een brandwerendheid van 60 minuten conform de NEN6072.
De brandwerendheid van doorvoeringen door brandwerende wanden of vloeren is gelijk aan die van de desbetreffende wand of vloer e.e.a. conform de NEN 6069 of NEN1366 3-4.
De brandwerende wanden lopen door tot de onderkant van de vloer- of dakconstructie.
De geeste brandwerendheid van wanden, kolommen, balken etc. is aan te tonen door middel van een geldig rapport (TNO, Bouwcentrum of een door de raad van accreditatie aangewezen instituut)
De kunststof en / of metalen kanalen komend uit de natte ruimten zijn in de schachten door middel van 20 minuten brandwerende scheiding van de overige metalen kanalen gescheiden.
De isolatiematerialen van het dak en de gevel is van een onbrandbare kwaliteit.
Conform NEN 6064
Niet-ioniserende rookmelder(s), aan elkaar gekoppeld, op lichtnet aangesloten, uitgevoerd conform de NEN2555, uitgave 2002.
Een constructie-onderdeel, zoals omschreven in BB art. 2.93 lid 1 heeft een volgens NEN 6065 bepaalde bijdrage tot voortplanting die voldoet aan klasse 4.
Een vloer, een hellingbaan of een trap, zoals omschreven in BB art. 2.94 lid 2 heeft een volgens NEN 1775 bepaalde bijdrage tot voortplanting die voldoet aan klasse T3.
Ondergrondse brandkraan. Projectering, eigenschap, watercapaciteit etc.
in overleg met de sector Voorbereidende Brandweerzorg van de Brandweer Zaanstad

doorsnede A-A

optie op woning 2 en 11 niet mogelijk

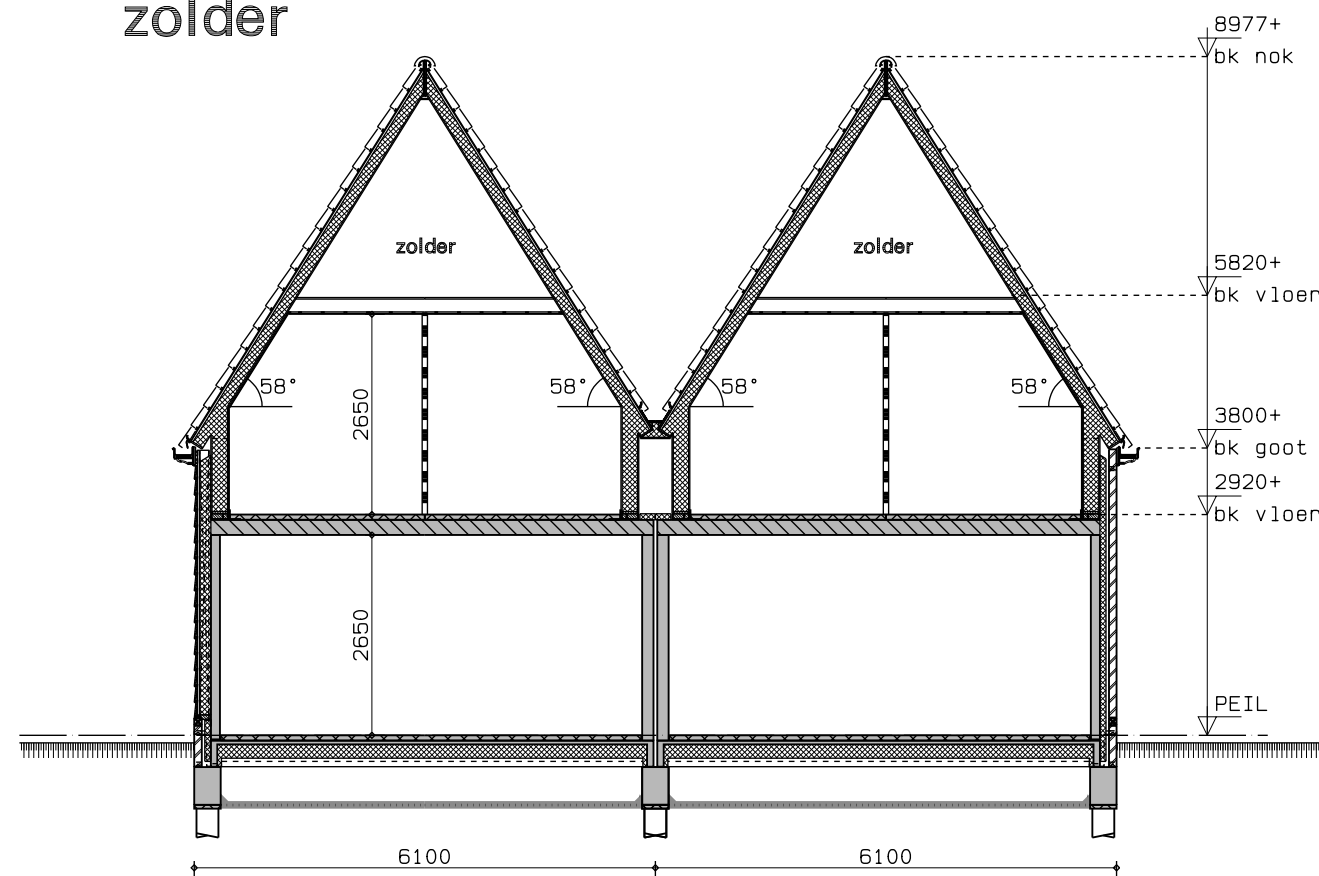


Wijk: A Woningen:
Opmerkingen brandweer 28-04-2010
materiaalgebruik

gewijzigd A 25-05-2010





project	Woningbouw Eilandweg Broek in Waterland
opdrachtgever	Algemene Woningbouwvereniging Monnickendam
omschrijving	bouwaanvraag woning type 2-3 & 10-11







Wageningen 12 1161 EG Broek in Waterland tel. 020-4031391 fax. 020-4033779 email: w3@wadman.nl	refs 0447-ba1 schaal 1:100 getekend aka datum 29-01-2010	werk 0447 tekening ba04 ^A
--	---	---

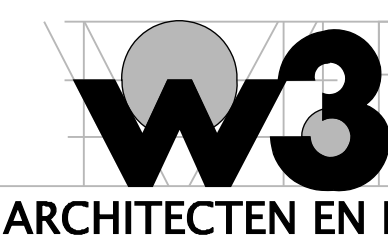



Wijk: A Woning:		Opmakings brandweer 28-04-2010	
materiaalgebruik			
gewijzigd	28-05-2010		
project	Woningbouw Eilandweg Brook in Waterland		
opdrachtgever	Algemene Woningbouwvereniging Monnikendam		
omschrijving	bouw aanvraag woning type 4-5 en 8-9 opties		
Woningbouw 12		ref: 0447-bal	
1161 EG Brook in Waterland		schaal 1:100	
tel: 020-4031981		getekend aka	datum 28-01-2010
fax: 020-4033778		werk	tekening
email: w3@w3n.nl		0447	ba09 ^A
ARCHITECTEN EN INGENIEURS BV			

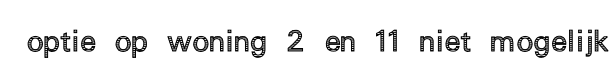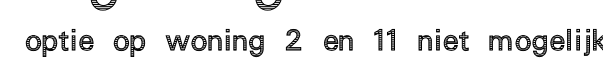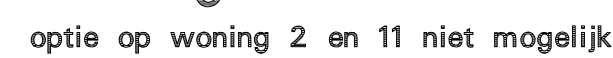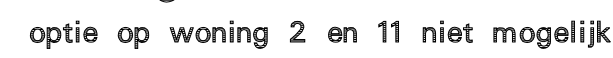

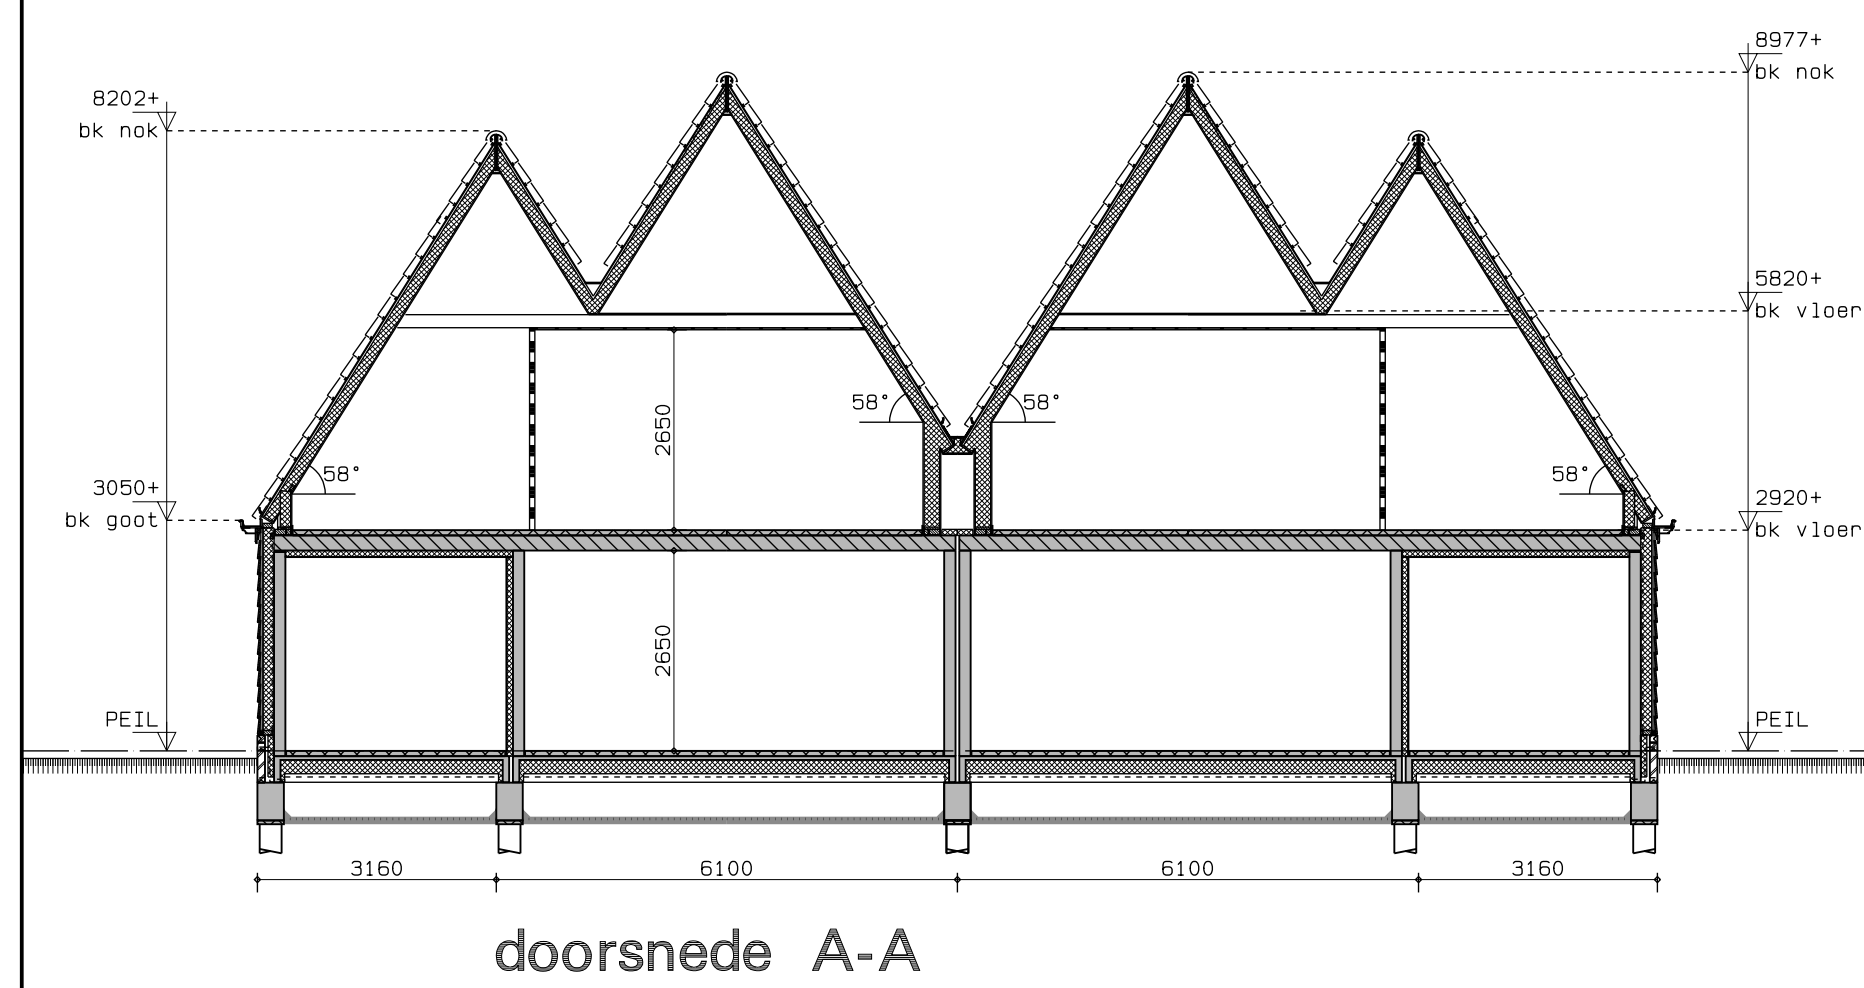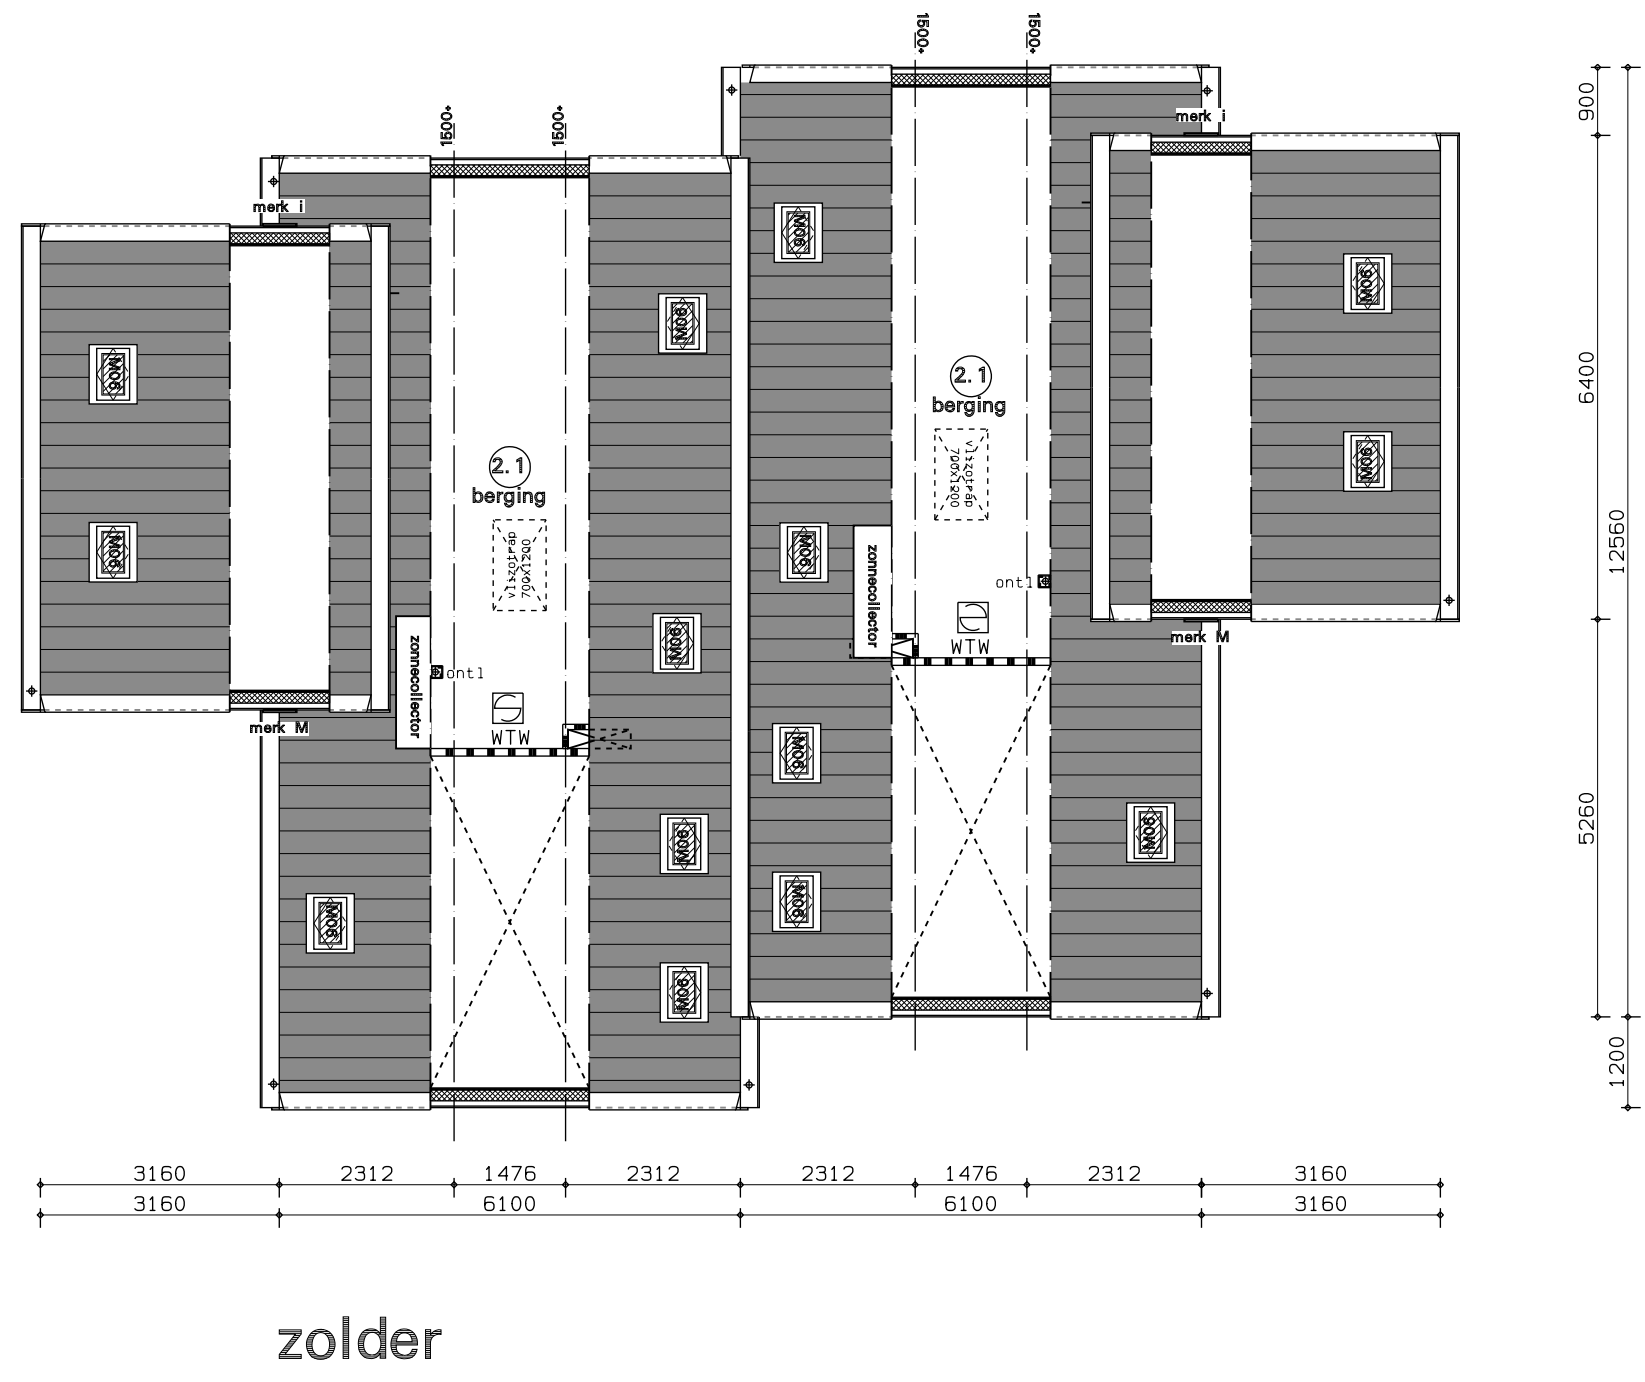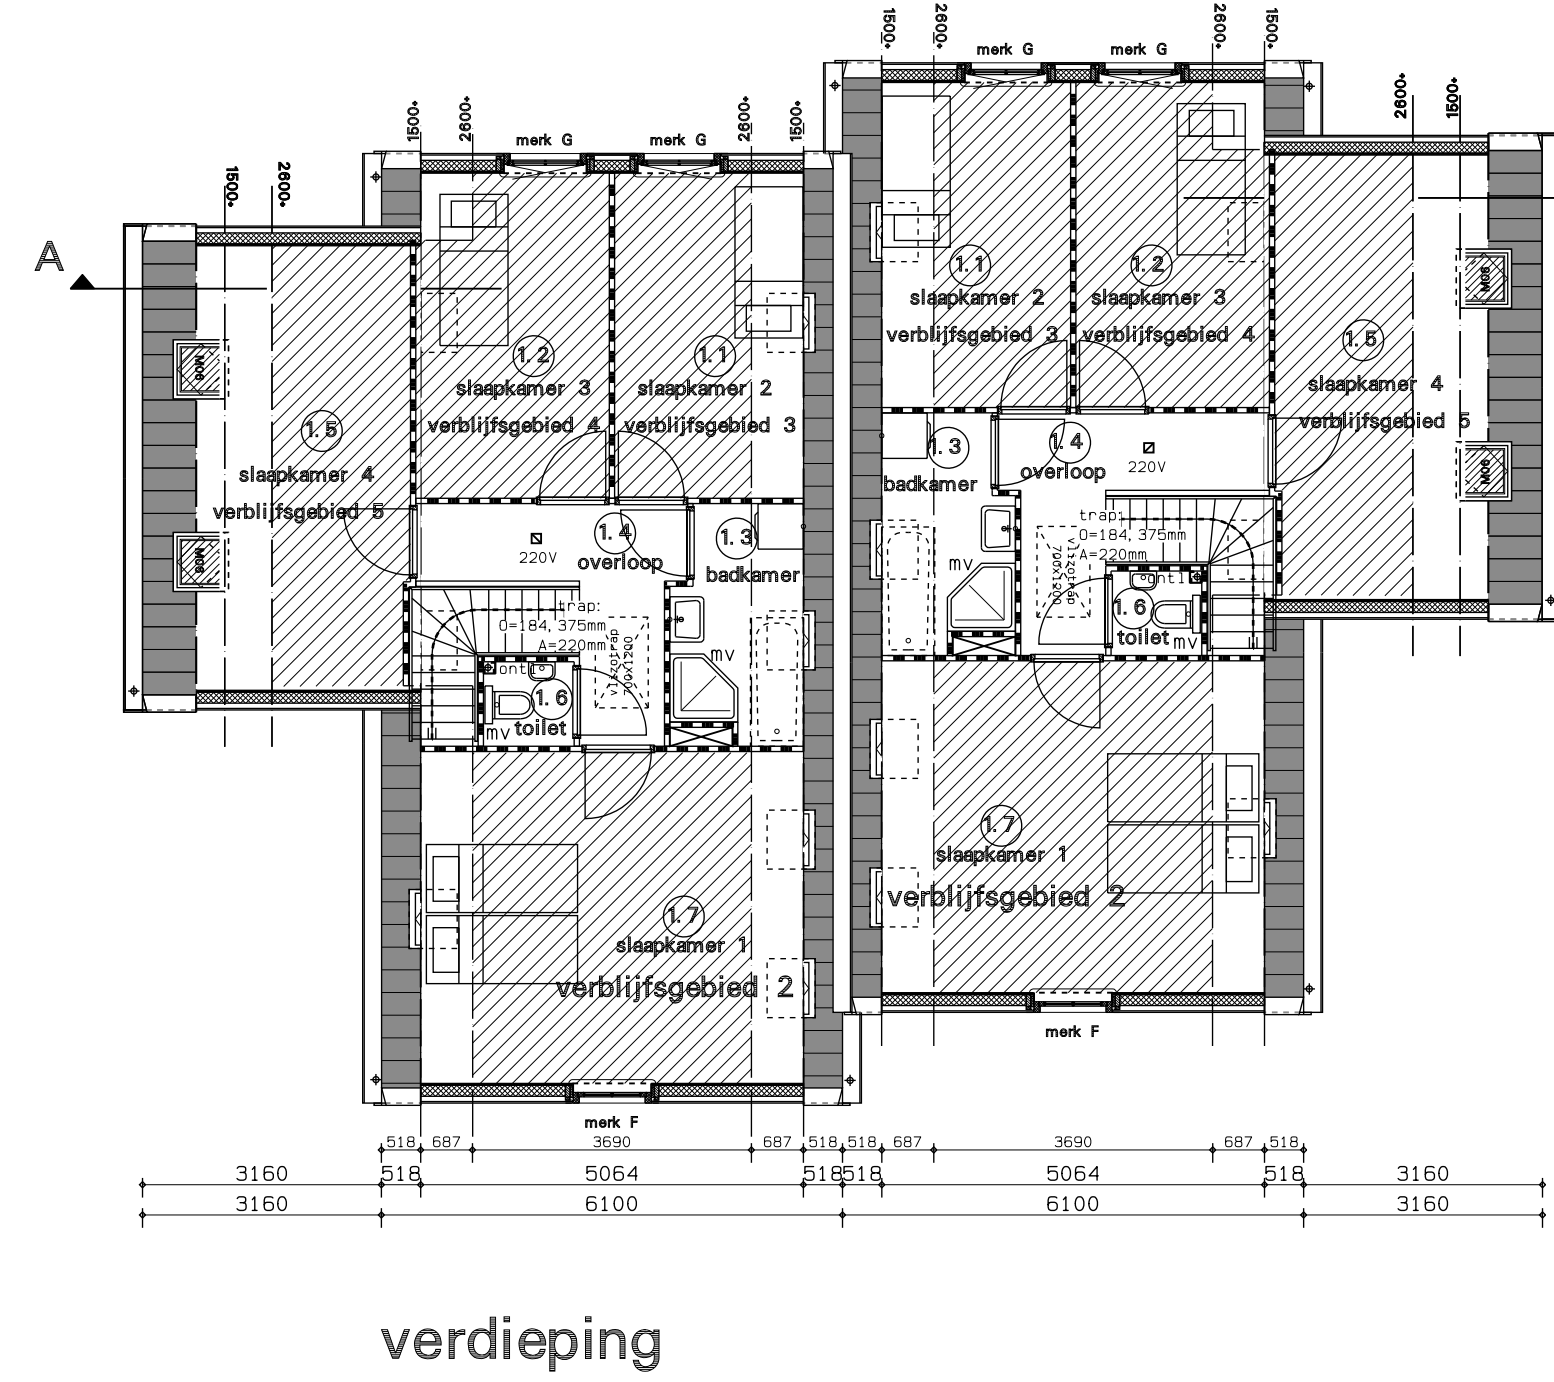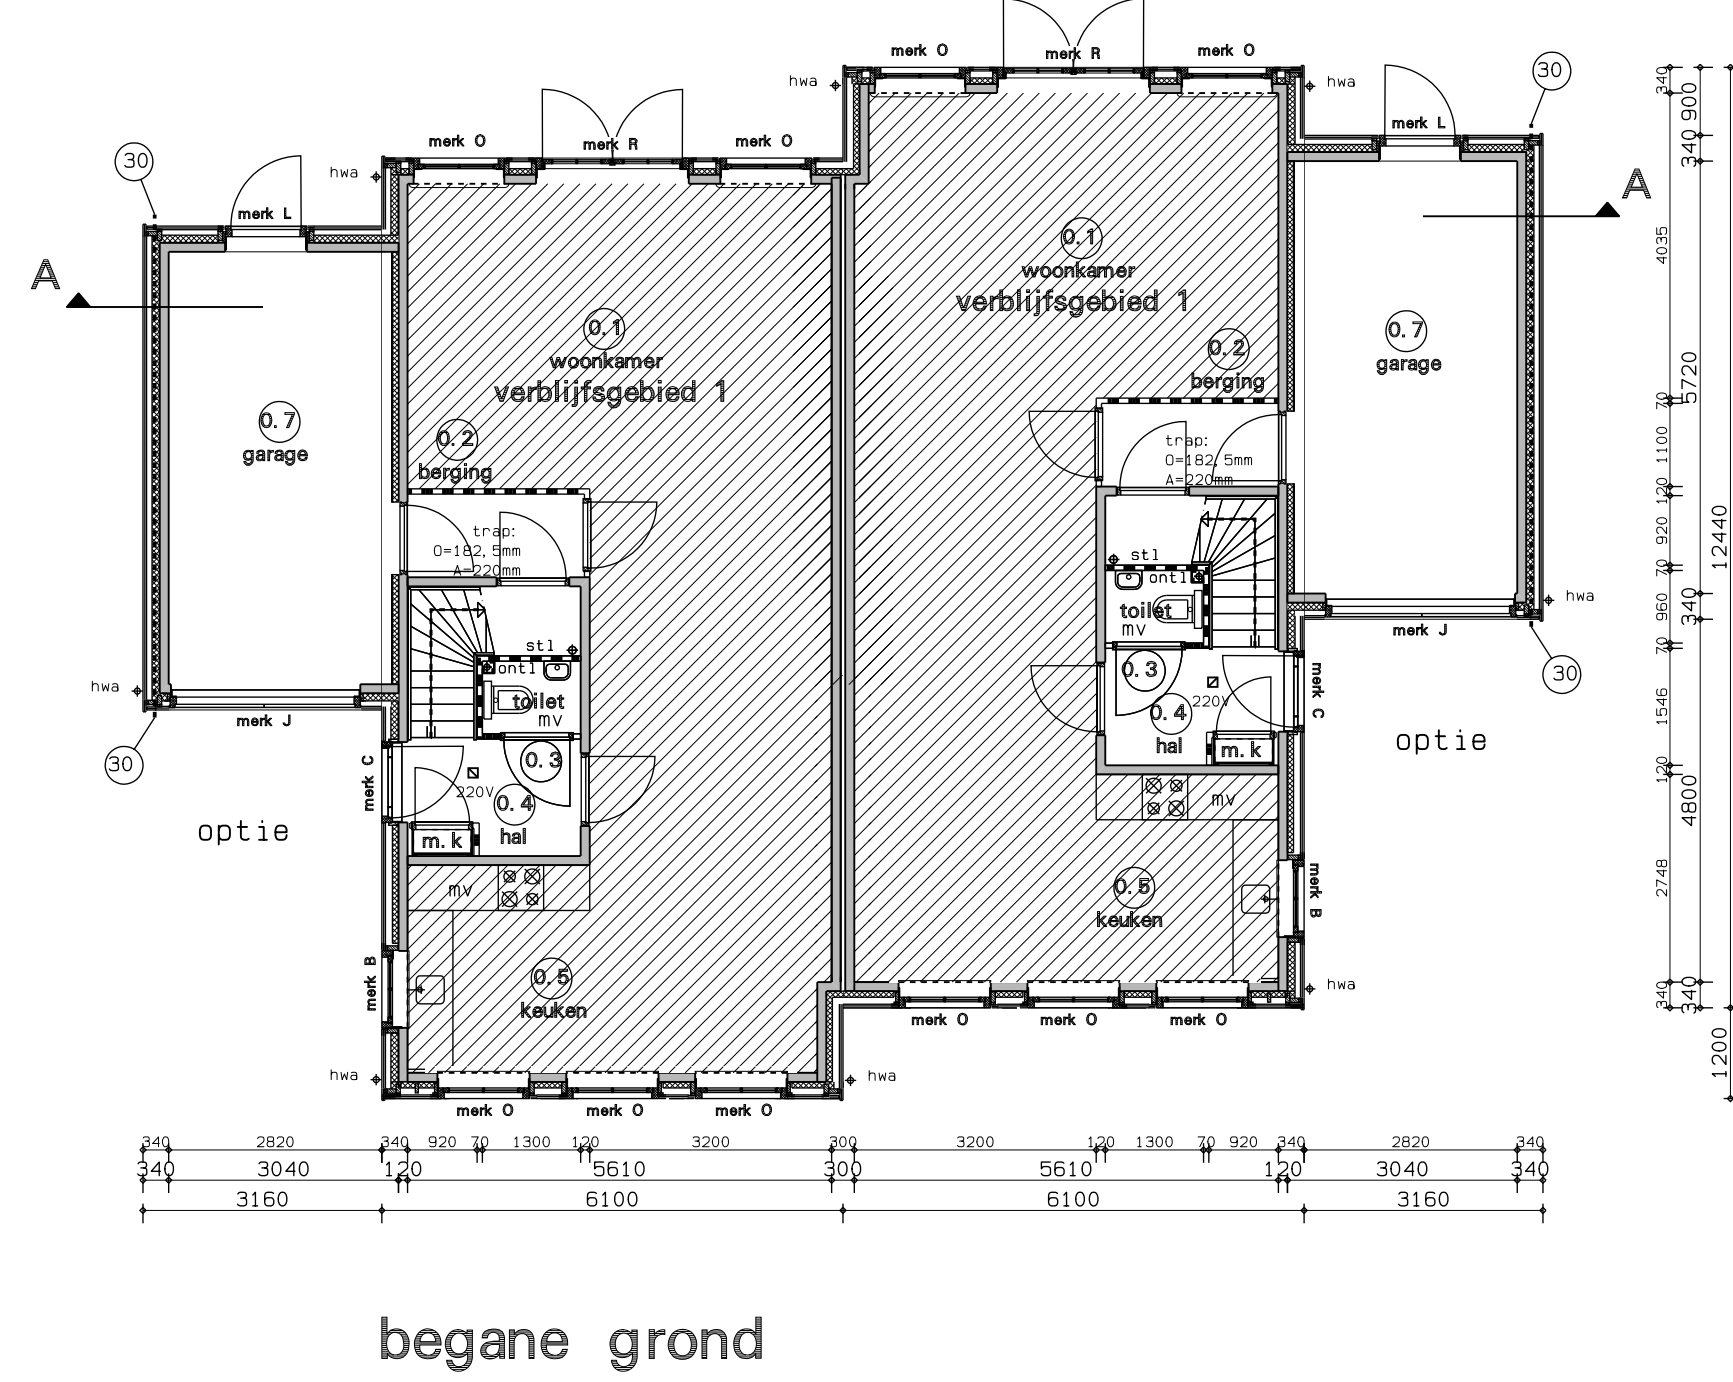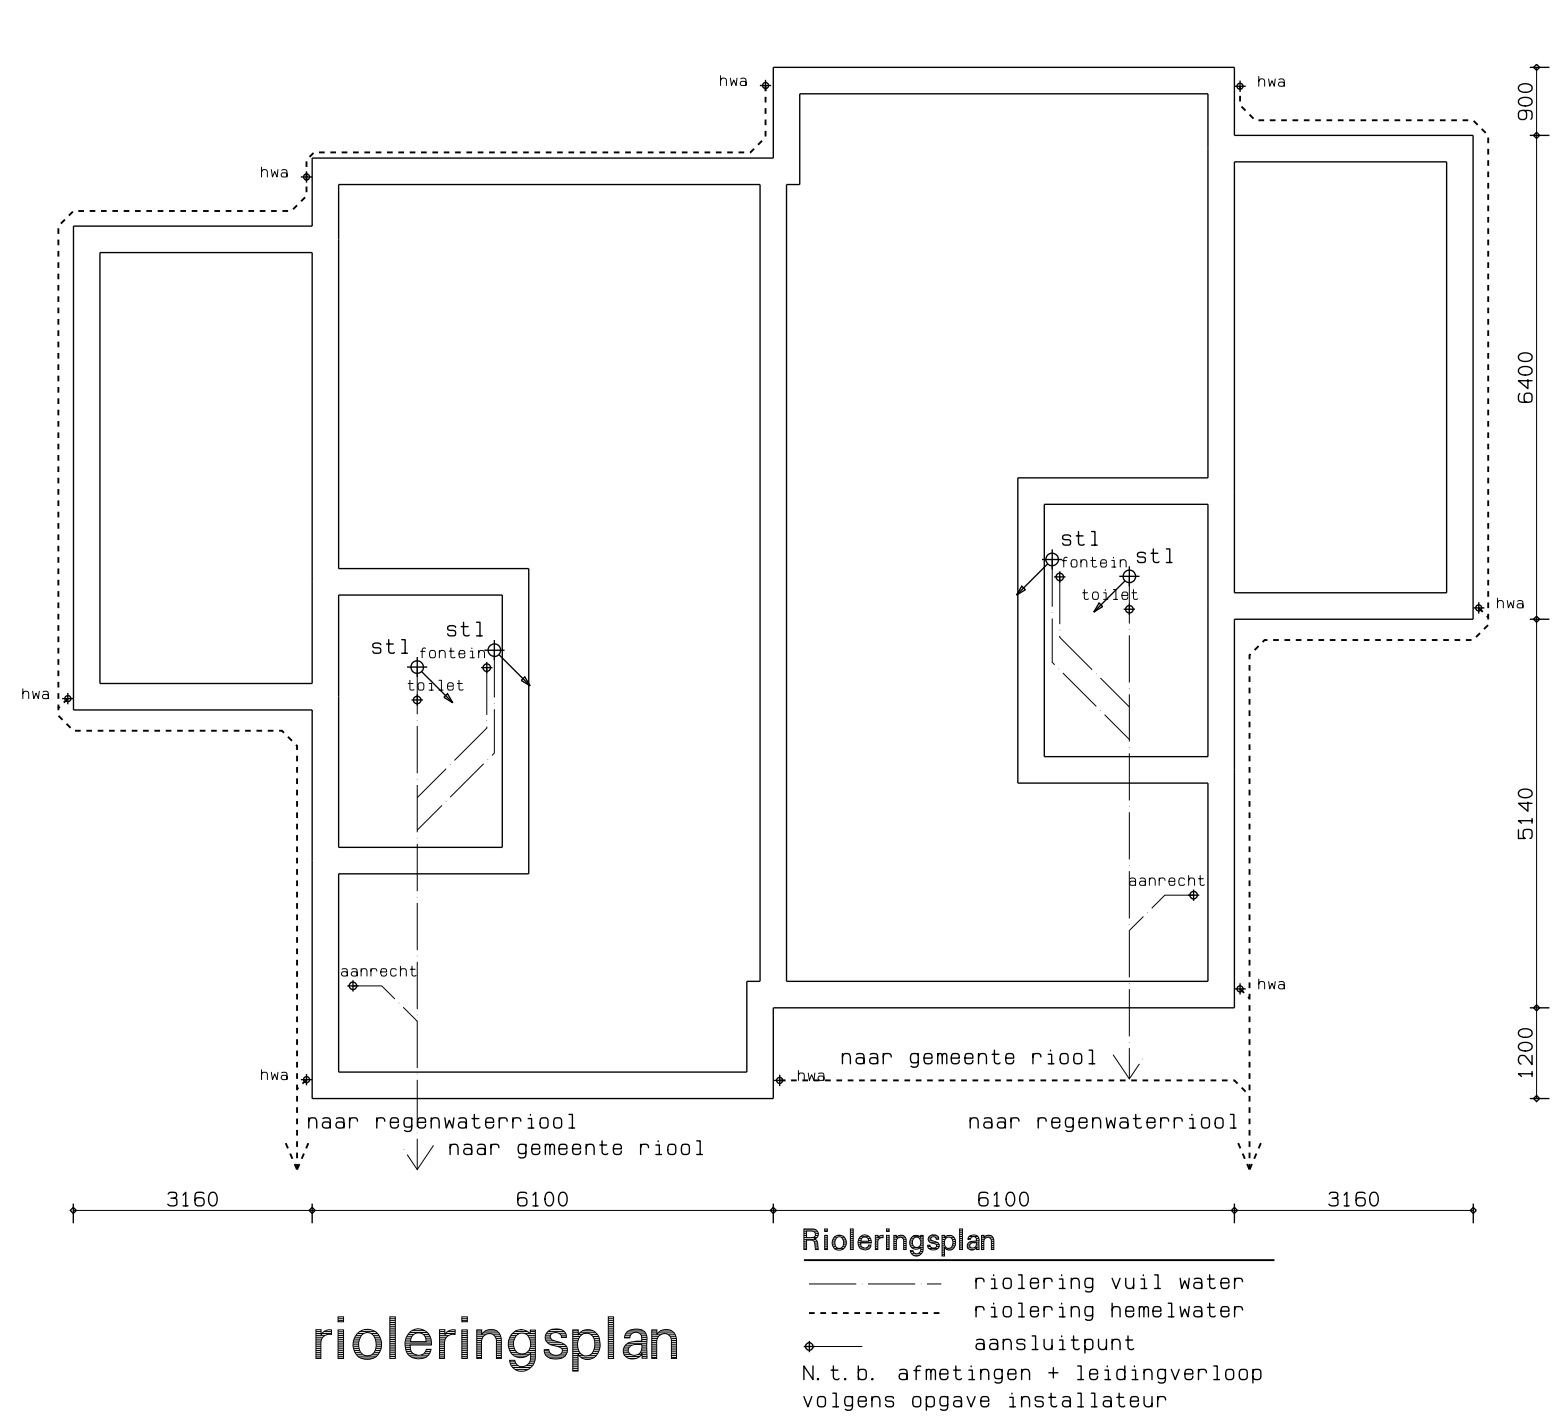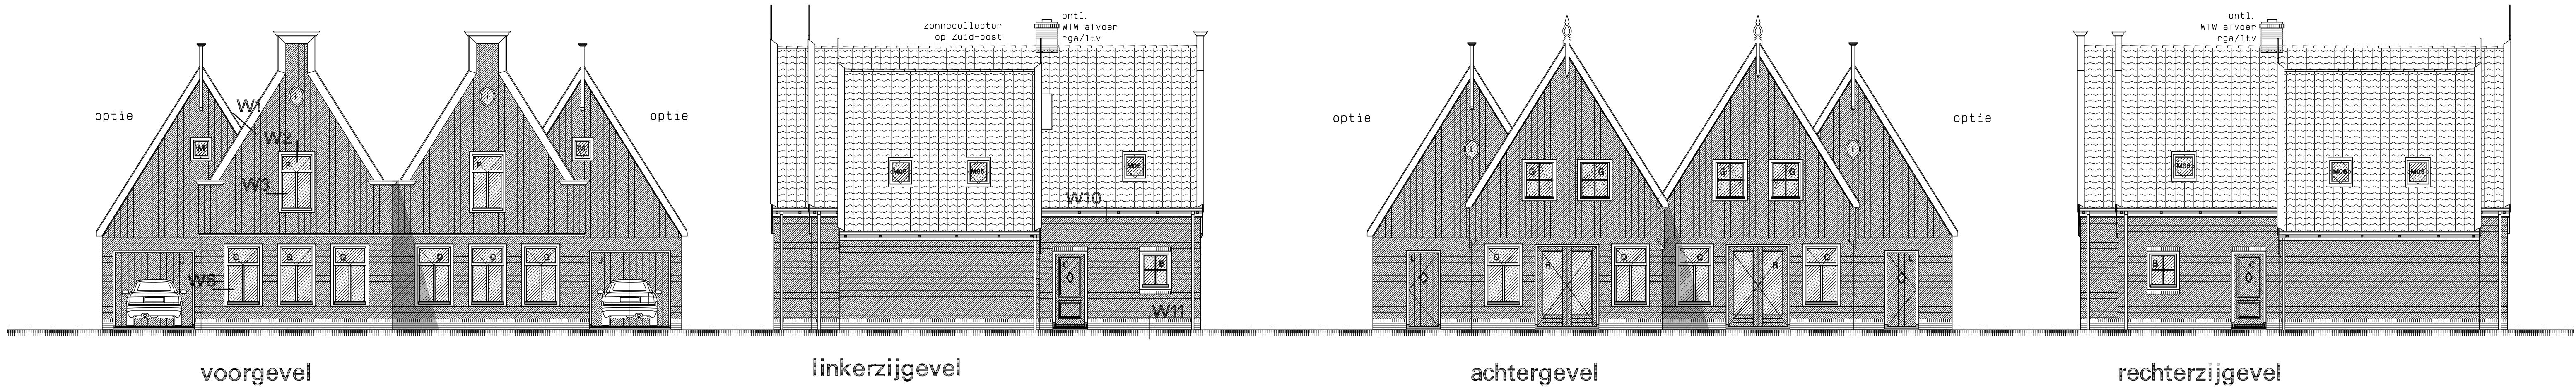

Eisen m. b. t. bouwbesluit

De vloerscheiding in het trappenhuis uitvoeren volgens BB afdeling 2.3 artikel 2.14 t/m 2.18.

Afd. 2.5, art. 2.26 Trap:
De trappen die een hoogteverschil als bedoeld in art. 2.24 hebben de onderstaande afmetingen:
min. breedte 0,8m
min. aanrede 0,22m
min. vrije hoogte 2,3m
max. optrede 0,105m
max. hoogte 4m

Afd. 2.5, art. 2.30 Trap:
Een afscheiding als bedoeld in het eerste lid, heeft geen openingen met een breedte groter dan 0,50 meter.

In het gebouw een geveerzetting aanbrengen volgens BB afdeling 2.9 artikel 2.68 t/m 2.71.

De inbraakwerendheid van de woning uitvoeren volgens BB afdeling 2.25 artikel 2.214 t/m 2.215.

De bescherming tegen geluid van buiten volgens BB afdeling 3.1 De geluidswering tussen ruimten verschillende gebruiksfuncties volgens BB afdeling 3.5

De wering van vocht van buiten uitvoeren volgens BB afdeling 3.6 artikel 3.22 t/m 3.23

De wering van vocht van binnen uitvoeren volgens BB afdeling 3.7 artikel 3.26 t/m 3.28

Afd. 4.3, art. 4.11 vrije doorgang (toegang woning)
Elke toegang van een ruimte heeft een vrije doorgang met een breedte van ten minste 0,85m, en een hoogte van ten minste 2,3m, zoals aangegeven in tab. 4.10.

De beperking van de luchtdoorlatendheid volgens BB afdeling 5.2

Zie voor aanvullende en de overige eisen van het bouwbesluit de bijlage bouwbesluit

Tevens zijn hierin vermeld de onderstaande gegevens:
-gebruiksoppervlakten
-oppervlakte verblijfsgebieden
-de equivalente oppervlakteoppervlakten per ruimte
-ventilatie berekening
-ventilatie opties:
Natuurlijke toe- en afvoer zie tek. Genie BV

Renvooi

-----	gevelsteen	c/vw	centrale verwarmingspunt met warmteafvoer
-----	lichtbeton/praefab	rw	mechanische ventilatie
-----	isolatie	wn	mogelijke plaats wasmachine
-----	lichte scheidingwand (gib 70)	wd	mogelijke plaats wasdroger
-----	constructiebeton	rpa	rookgasafvoer
-----	houten gevelbekleding	ltv	luchtovervoer
-----	hwalwaterafvoer	ek	meterkast
-----	stl		
-----	ontl		

Renvooi brandweer

Het gebouw okvat de volgende gebruiksfuncties met de daarbij behorende bezettingen:
-woning n.v.t.

30 minuten brandwerendheid, conform de NEN 6068

60 minuten brandwerendheid, conform de NEN 6068

Daar, die in combinatie met het kozijn een brandwerendheid bezit van tenminste 30 minuten.

De hoortraagconstructie bezit een brandwerendheid van 60 minuten conform de NEN6072.

De brandwerendheid van doorvoeringen door brandwerende wanden of vloeren is gelijk aan die van de desbetreffende wand of vloer e.a. conform de NEN 6069 of NEN 555 3-4.

De brandwerende wanden lopen door tot de onderkant van de vloer- of dakconstructie.

De geeste brandwerendheid van wanden, kolommen, balken etc. is aan te tonen door middel van een geldig rapport (IND, Bouwcentrum of een door de raad van accreditatie aangewezen instituut).

De kunststof en / of metalen kanalen komend uit de natte ruimten zijn in de schachten door middel van 30 minuten brandwerende scheiding van de overige metalen kanalen gescheiden.

Een vloer een hellingsgraaf of een trap, zoals beschreven in BB art. 2.94 lid 2 heeft een volgens NEN 1775 bepaalde bijdrage tot voortplanting die voldoet aan klasse T3.

Ondergrondse brandkraan. Projectering, eigenschap, watercapaciteit etc. in overleg met de sector Voorbereidende Brandweerzorg van de Brandweer Zaanstad


Kleur- en materiaalstaat

Omschrijving	Materiaal	Kleur
metaalwerk	waalformaat	donker rood
deuren	d.v.m. cinnen	rood/leer
kozijnen	hout (herbau)	gebr. wit (RAL 9001)
razen	hout (herbau)	d. groen (RAL 6009)
deuren	hout (herbau)	d. groen (RAL 6009)
sierf. daklijsten	cape cad	gebr. wit (RAL 9001)
gootlijsten/klossen	kunststof	gebr. wit (RAL 9001)
kunststof	cape cad	d. groen (RAL 6009)
grootte	cape cad	
grootte	cape cad	
hetelewaterafvoeren	zink	

Wijk. A. Woning:	
Opmakings brandweer 28-04-2010	
materiaalgebruik	
gewijgd	28-05-2010
project Woningbouw Eilandweg Brook in Waterland	
opdrachtgever Algemeen Woningbouwvereniging Mommikendam	
omschrijving bouwplanvraag	
woning type 13-14 opties	
Wegengouw 12	
1561 EG Brook in Waterland	
tel. 020-4031981	
fax. 020-4031979	
email: w3@w3n.nl	
ref: 0447-bal	
school 1:100	
getekend aka	
datum 28-01-2010	
werk	
tekening	
0447	
ba11 A	



ARCHITECTEN EN INGENIEURS BV

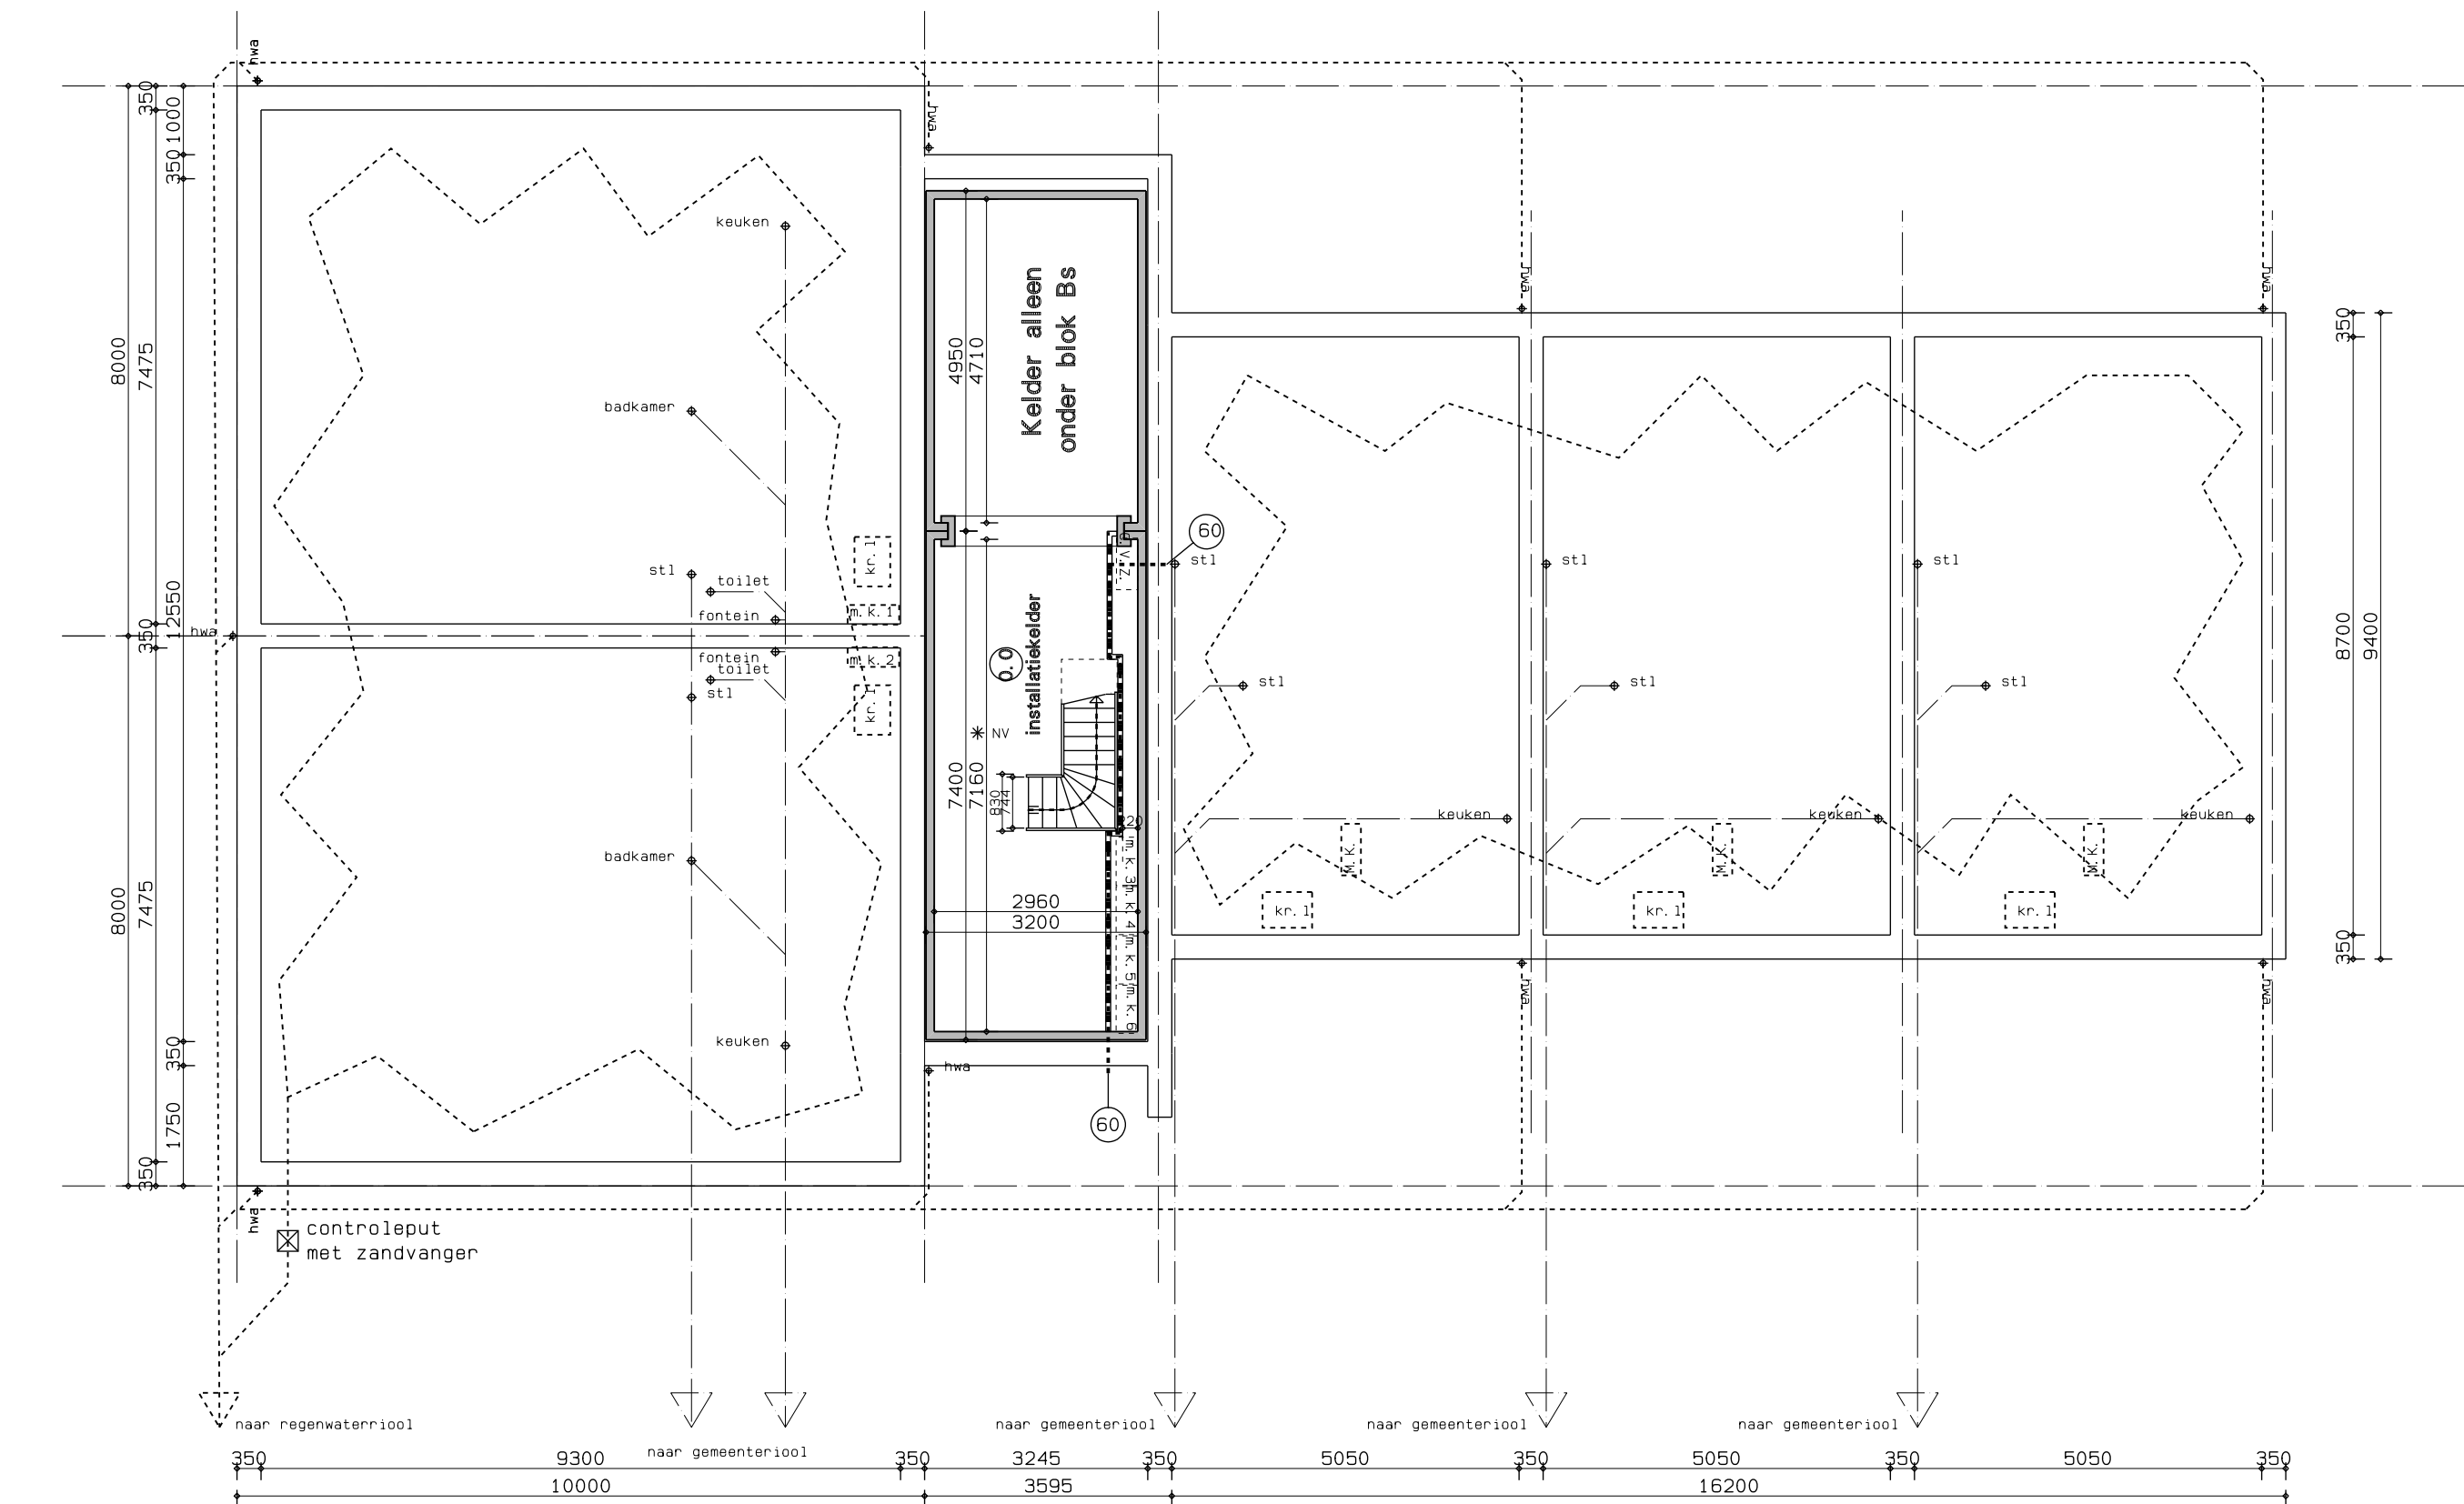

Eisen m. b. t. bouwbesluit

De vloerafscheiding in het trappenhuis uitvoeren volgens BB afdeling 2.3 artikel 2.14 t/m 2.18

Afd. 2.5, art. 2.28: Trap:
De trappen die een hoogteverschil als bedoeld in art. 2.24 hebben de onderstaande afmetingen.:

- min. breedte: 0,8m
- min. aantrede: 0,22m
- min. vrije hoogte: 2,3m
- max. optrede: 0,185m
- max. hoogte: 4m

Afd. 2.5, art. 2.30: Trap:
Een afscheiding als bedoeld in het eerste lid, heeft geen openingen met een breedte groter dan 0,50 meter.

In het gebouw een gasvoorziening aanbrengen volgens BB afdeling 2.9 artikel 2.68 t/m 2.71

De inbraakwerendheid van de woning uitvoeren volgens BB afdeling 2.25 artikel 2.214 t/m 2.215

De bescherming tegen geluid van buiten volgens BB afdeling 3.1

De geluidwering tussen ruimten verschillende gebruiksfuncties volgens BB afdeling 3.5

De wering van vocht van buiten uitvoeren volgens BB Afdeling 3.6 artikel 3.22 t/m 3.23

De wering van vocht van binnen uitvoeren volgens BB Afdeling 3.7 artikel 3.26 t/m 3.28

Afd. 4.3, art. 4.11: Vrije doorgang, toegang woning:
Elke toegang van een ruimte heeft een vrije doorgang met een breedte van ten minste 0,85m, en een hoogte van ten minste 2,3m, zoals aangegeven in tab. 4.10.

De beperking van de luchtdoorlatendheid volgens BB afdeling 5.2

Zie voor aanvullende en de overige eisen van het bouwbesluit de bijlage bouw aanvraag

Tevens zijn hierin vermeld de onderstaande gegevens:

- gebruiksoppervlakten
- oppervlakte verblijfsgebieden
- de equivalente daglichtoppervlakten per ruimte
- ventilatie berekening

Renvooi

	gevelsteen	cv/ww	centrale verwarmingsunit met warmwatervoorziening
	lichtbeton/prefab	mv	mechanische ventilatie
	isolatie	wm	mogelijke plaats wasmachine
	lichte scheidingswand (gibo 70)	wd	mogelijke plaats wasdroger
	constructiebeton	rga	rookgasafvoer
	houten gevelbekleding	ltv	luchttoevoer
	hwa	mk	meterkast
	standleiding riool		videofoon positie buiten
	ontluchting riool		videofoon positie binnen

Renvooi brandweer

Het gebouw omvat de volgende gebruiksfuncties met de daarbij behorende bezettingsgraden:
-woning n. v. t.

De hoofddraagconstructie bezit een brandwerendheid van 60 minuten conform de NEN6072.

De brandwerendheid van doorvoeringen door brandwerende wanden of vloeren is gelijk aan die van de deelsbetreffende wand of vloer e.e.a. conform de NEN 6069 of NEN1366 3x4. De brandwerendheid van de doorvoeringen wordt aangebracht door een daartoe gecertificeerd bedrijf.

De brandwerende wanden lopen door tot de onderkant van de vloer- of dakconstructie.

De geïsoleerde brandwerendheid van wanden, kolommen, balken etc. is aan te tonen door middel van een geldig rapport (TNO, Bouwcentrum of een door de raad van accreditatie aangewezen instituut)

De kunststof en / of metalen kanalen komend uit de natte ruimten zijn in de schachten door middel van 20 minuten brandwerende scheiding van de overige metalen kanalen gescheiden.

De isolatiematerialen van het dak en de gevel is van een onbrandbare kwaliteit. Conform NEN 6064 of NEN-EN 13501-1.

Niet-ioniserende rookmelder(s), aan elkaar gekoppeld, op lichtnet aangesloten, uitgevoerd conform de NEN2555, uitgave 2002.

Een constructie-onderdeel, zoals omschreven in BB art. 2.93 lid 1 heeft een volgens NEN 6065 bepaalde bijdrage tot voortplanting die voldoet aan klasse 4.

Een vloer, een hellingbaan of een trap, zoals omschreven in BB art. 2.94 lid 2 heeft een volgens NEN 1775 bepaalde bijdrage tot voortplanting die voldoet aan klasse 13.

- 30 minuten brandwerendheid, conform de NEN 6068
- 60 minuten brandwerendheid, conform de NEN 6068

Deur, die zelfsluitend is uitgevoerd en in combinatie met het kozijn een brandwerendheid bezit van tenminste 30 minuten.

Deur, die zelfsluitend is uitgevoerd en in combinatie met het kozijn een brandwerendheid bezit van tenminste 60 minuten.



Deur, die in combinatie met het kozijn een brandwerendheid bezit van tenminste 30 minuten.

De onderste 2,5m voldoet aan klasse 1 van de NEN 6065 of NEN-EN 13501-1.

Deur welke te openen is zonder gebruik te maken van losse hulpmiddelen, bijvoorbeeld sleutels. Schachten, kokers of kanalen zijn aan de binnenzijde onbrandbaar over een dikte van 0,01m conform de NEN 6064

Ondergrondse brandkraan. Projectering, eigenschap, watencapaciteit etc. in overleg met de sector Voorbereidende Brandweerzorg van de Brandweer Zaanstad ruimte voorzien van noodverlichting, uitgevoerd conform hoofdstuk 11 van het boekwerk "Brandbeveiligingsinstallaties", van de Nederlandse Vereniging voor Brandweerzorg en Rampenbestrijding (NVBR), 1e druk september 2002 en NEN-EN 1838.

* NV

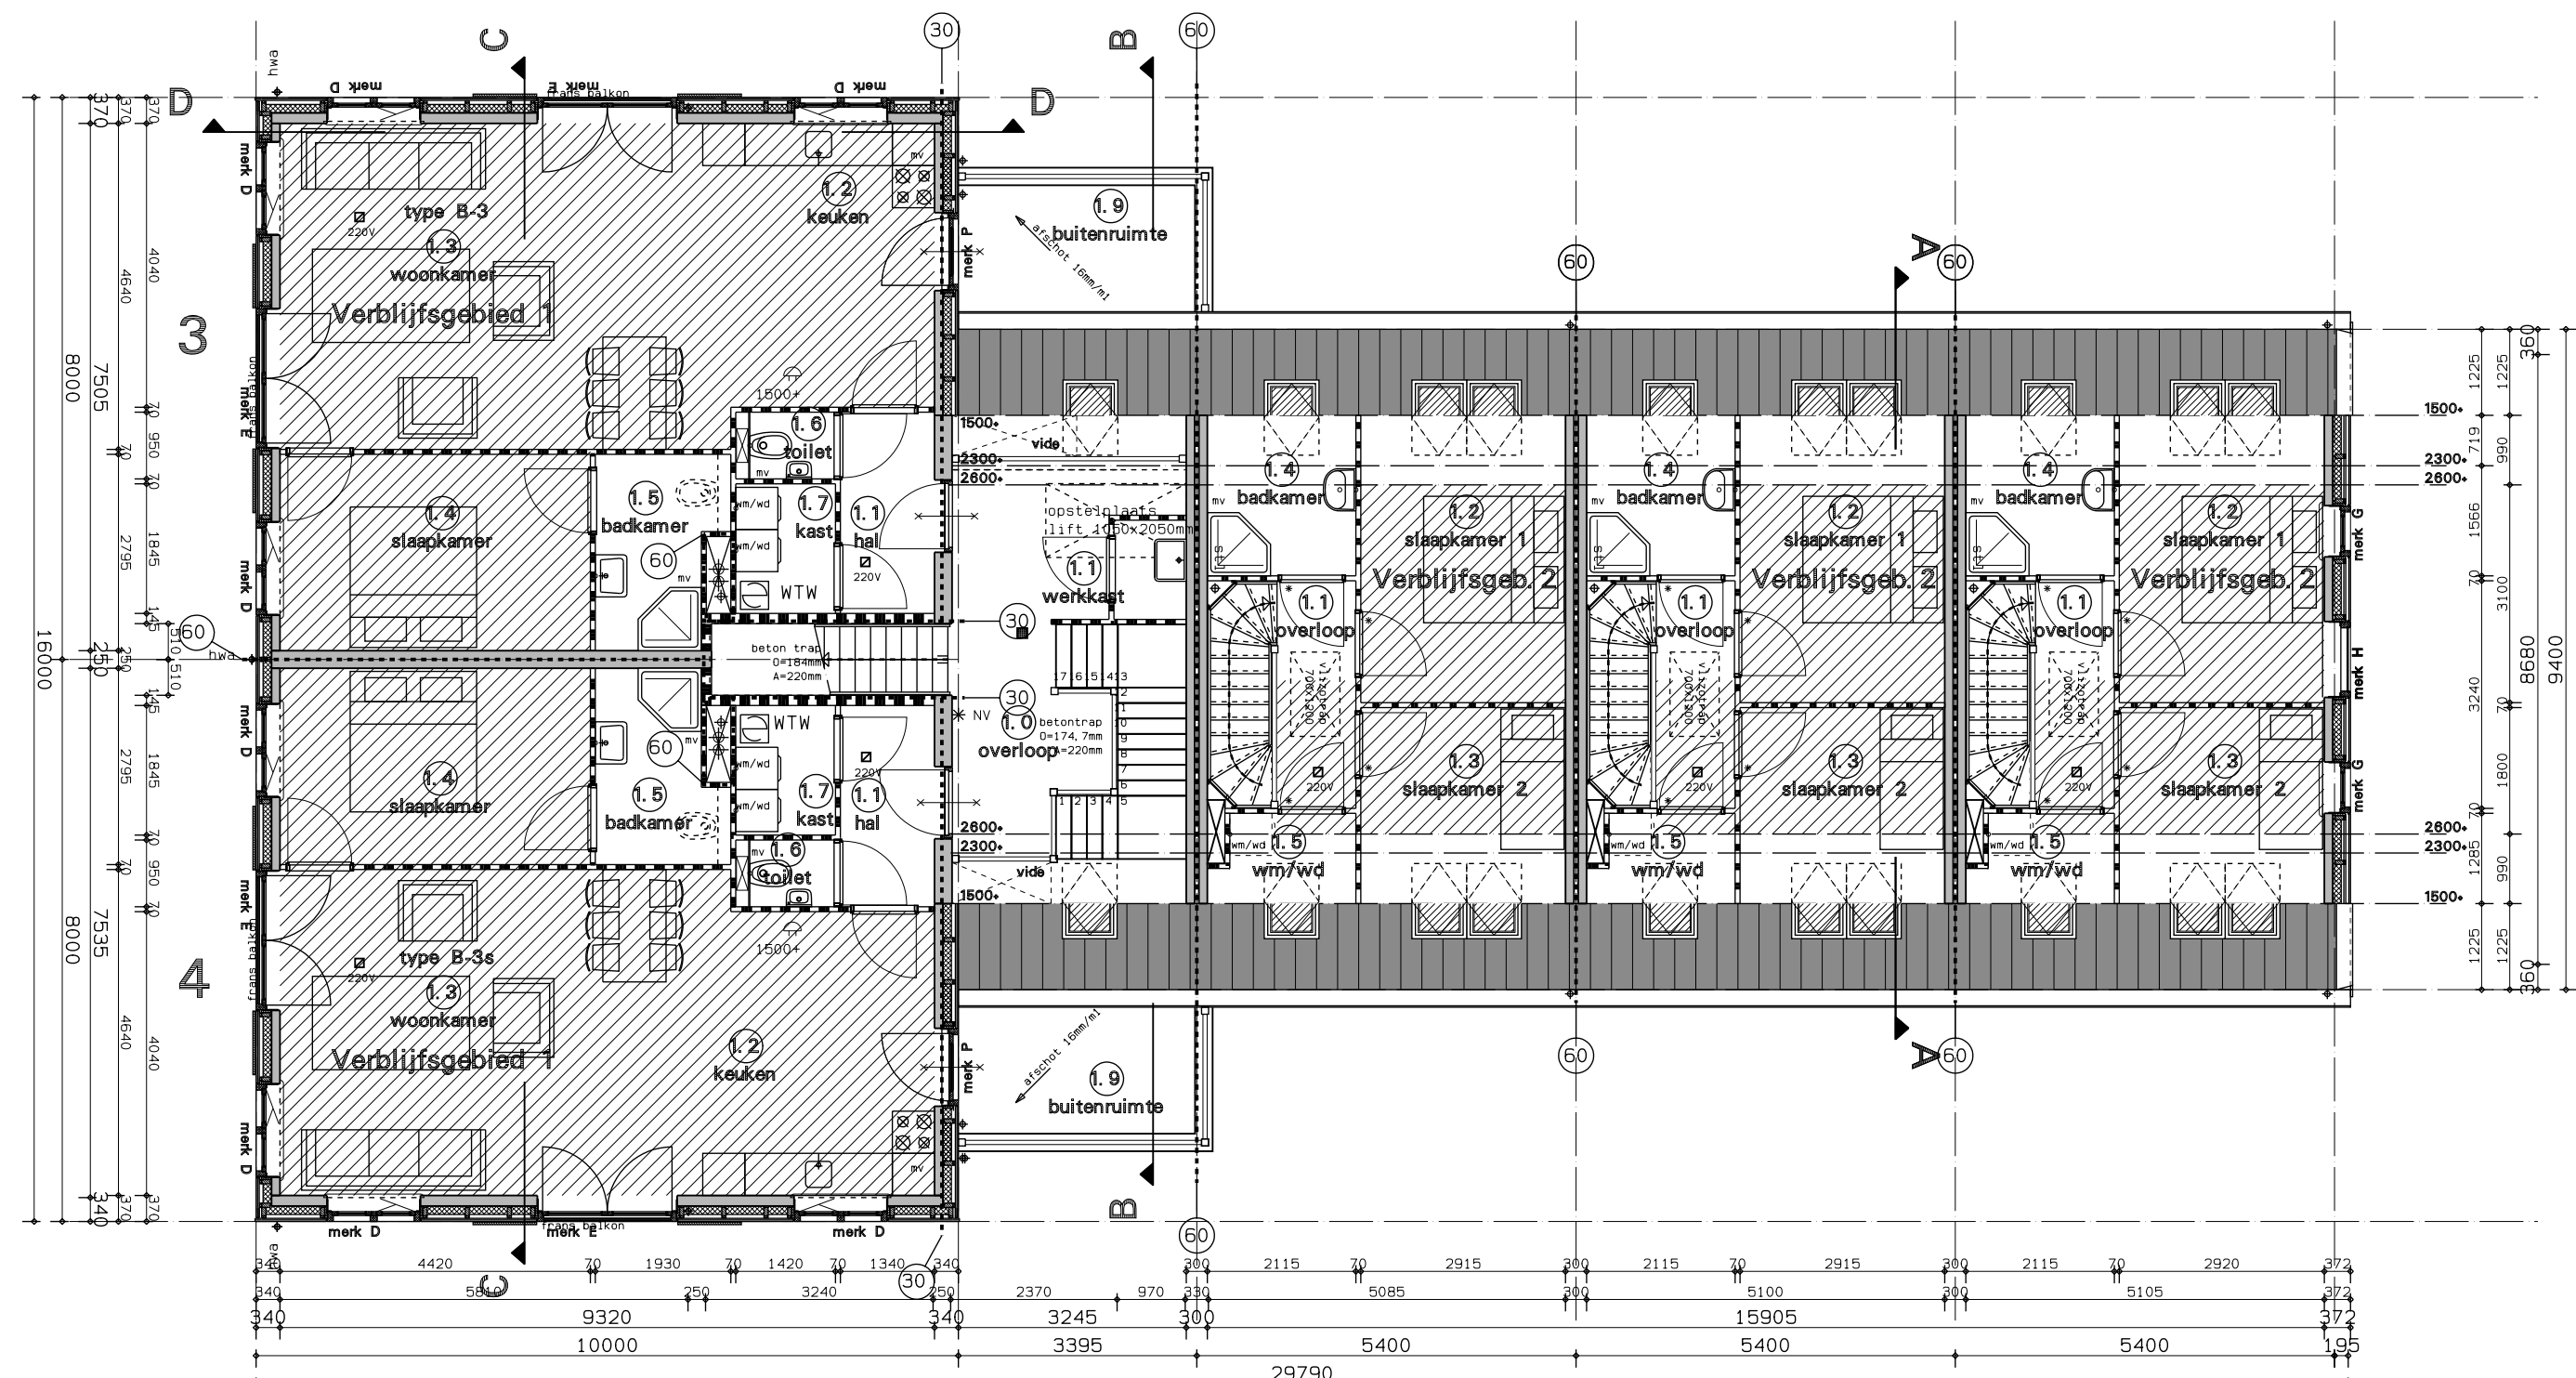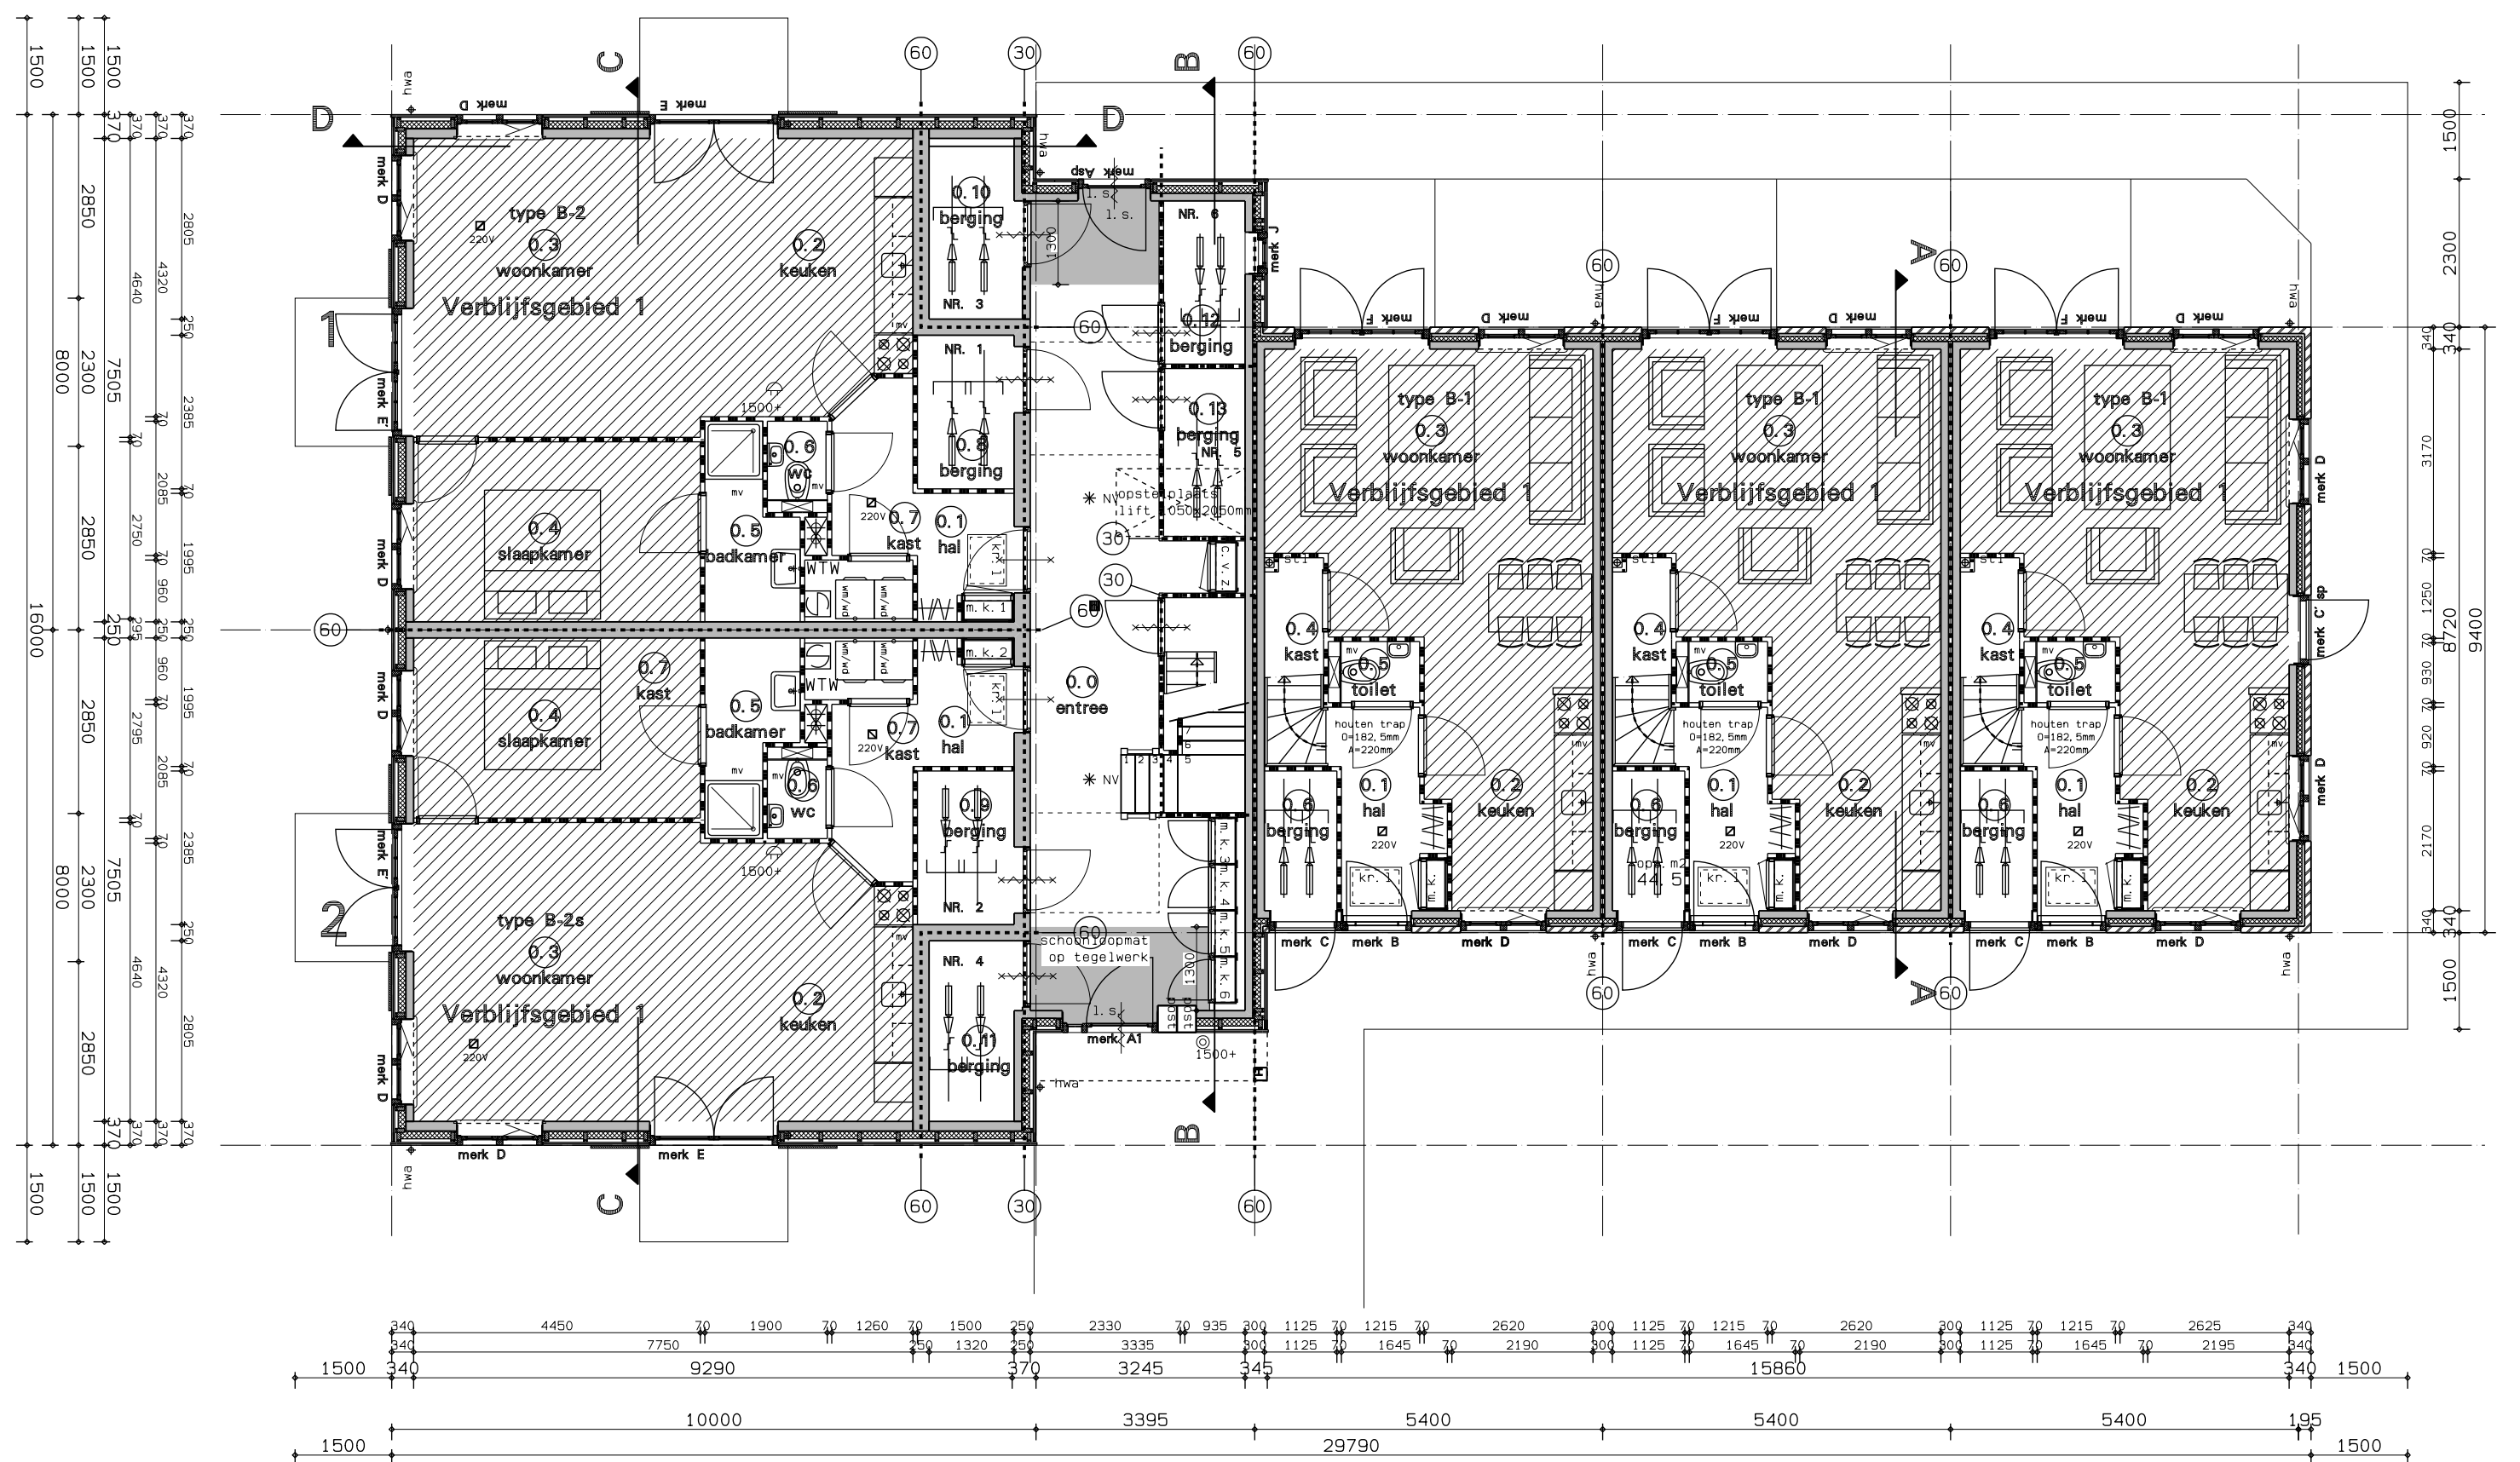


Wijz A Appartementen:
kozijn merk H gelaagd glas
kozijn merk D met draai-klap raam uitvoeren
opmerkingen brandweer 28-04-2010
noodverlichting aangegeven
positie videfoon aangegeven
materiaalgebruik
kelder alleen onder blok Bs uitvoeren
positie meterkasten en indeling algemene ruimten
zonnecollectoren op blokken

gewijzigd A 25-05-2010

kleur- en materiaalstaat

Omschrijving metseiwerk dakpannen kozijnen ramen deuren luiken sier-/ daklijsten gootlijsten/klossen makelaar gevelafwerking hemelwaterafvoer	Materiaal waalformaat o.v.v.h. pannen kunststof kunststof kunststof kunststof cape cod cape cod Eternit sidings zink	Kleur donker rood rood gebr. wit (Ral. 9001) d. groen (Ral. 6009) d. groen (Ral. 6009) zwart gebr. wit (Ral. 9001) gebr. wit (Ral. 9001) gebr. wit (Ral. 9001) zwart (Ral. 9005)
---	---	---

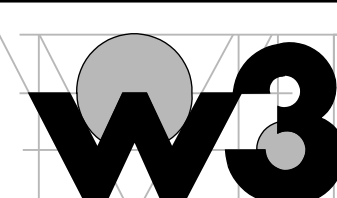


Wagengouw 12
1161 EG Broek in Waterland
tel. 020-4031391
fax. 020-4033779
email: w3@wadman.nl

refs 0447-ba1
schaal 1:100
getekend aka datum 29-01-2010


werk 0447
tekening ba14 A



2e verdieping

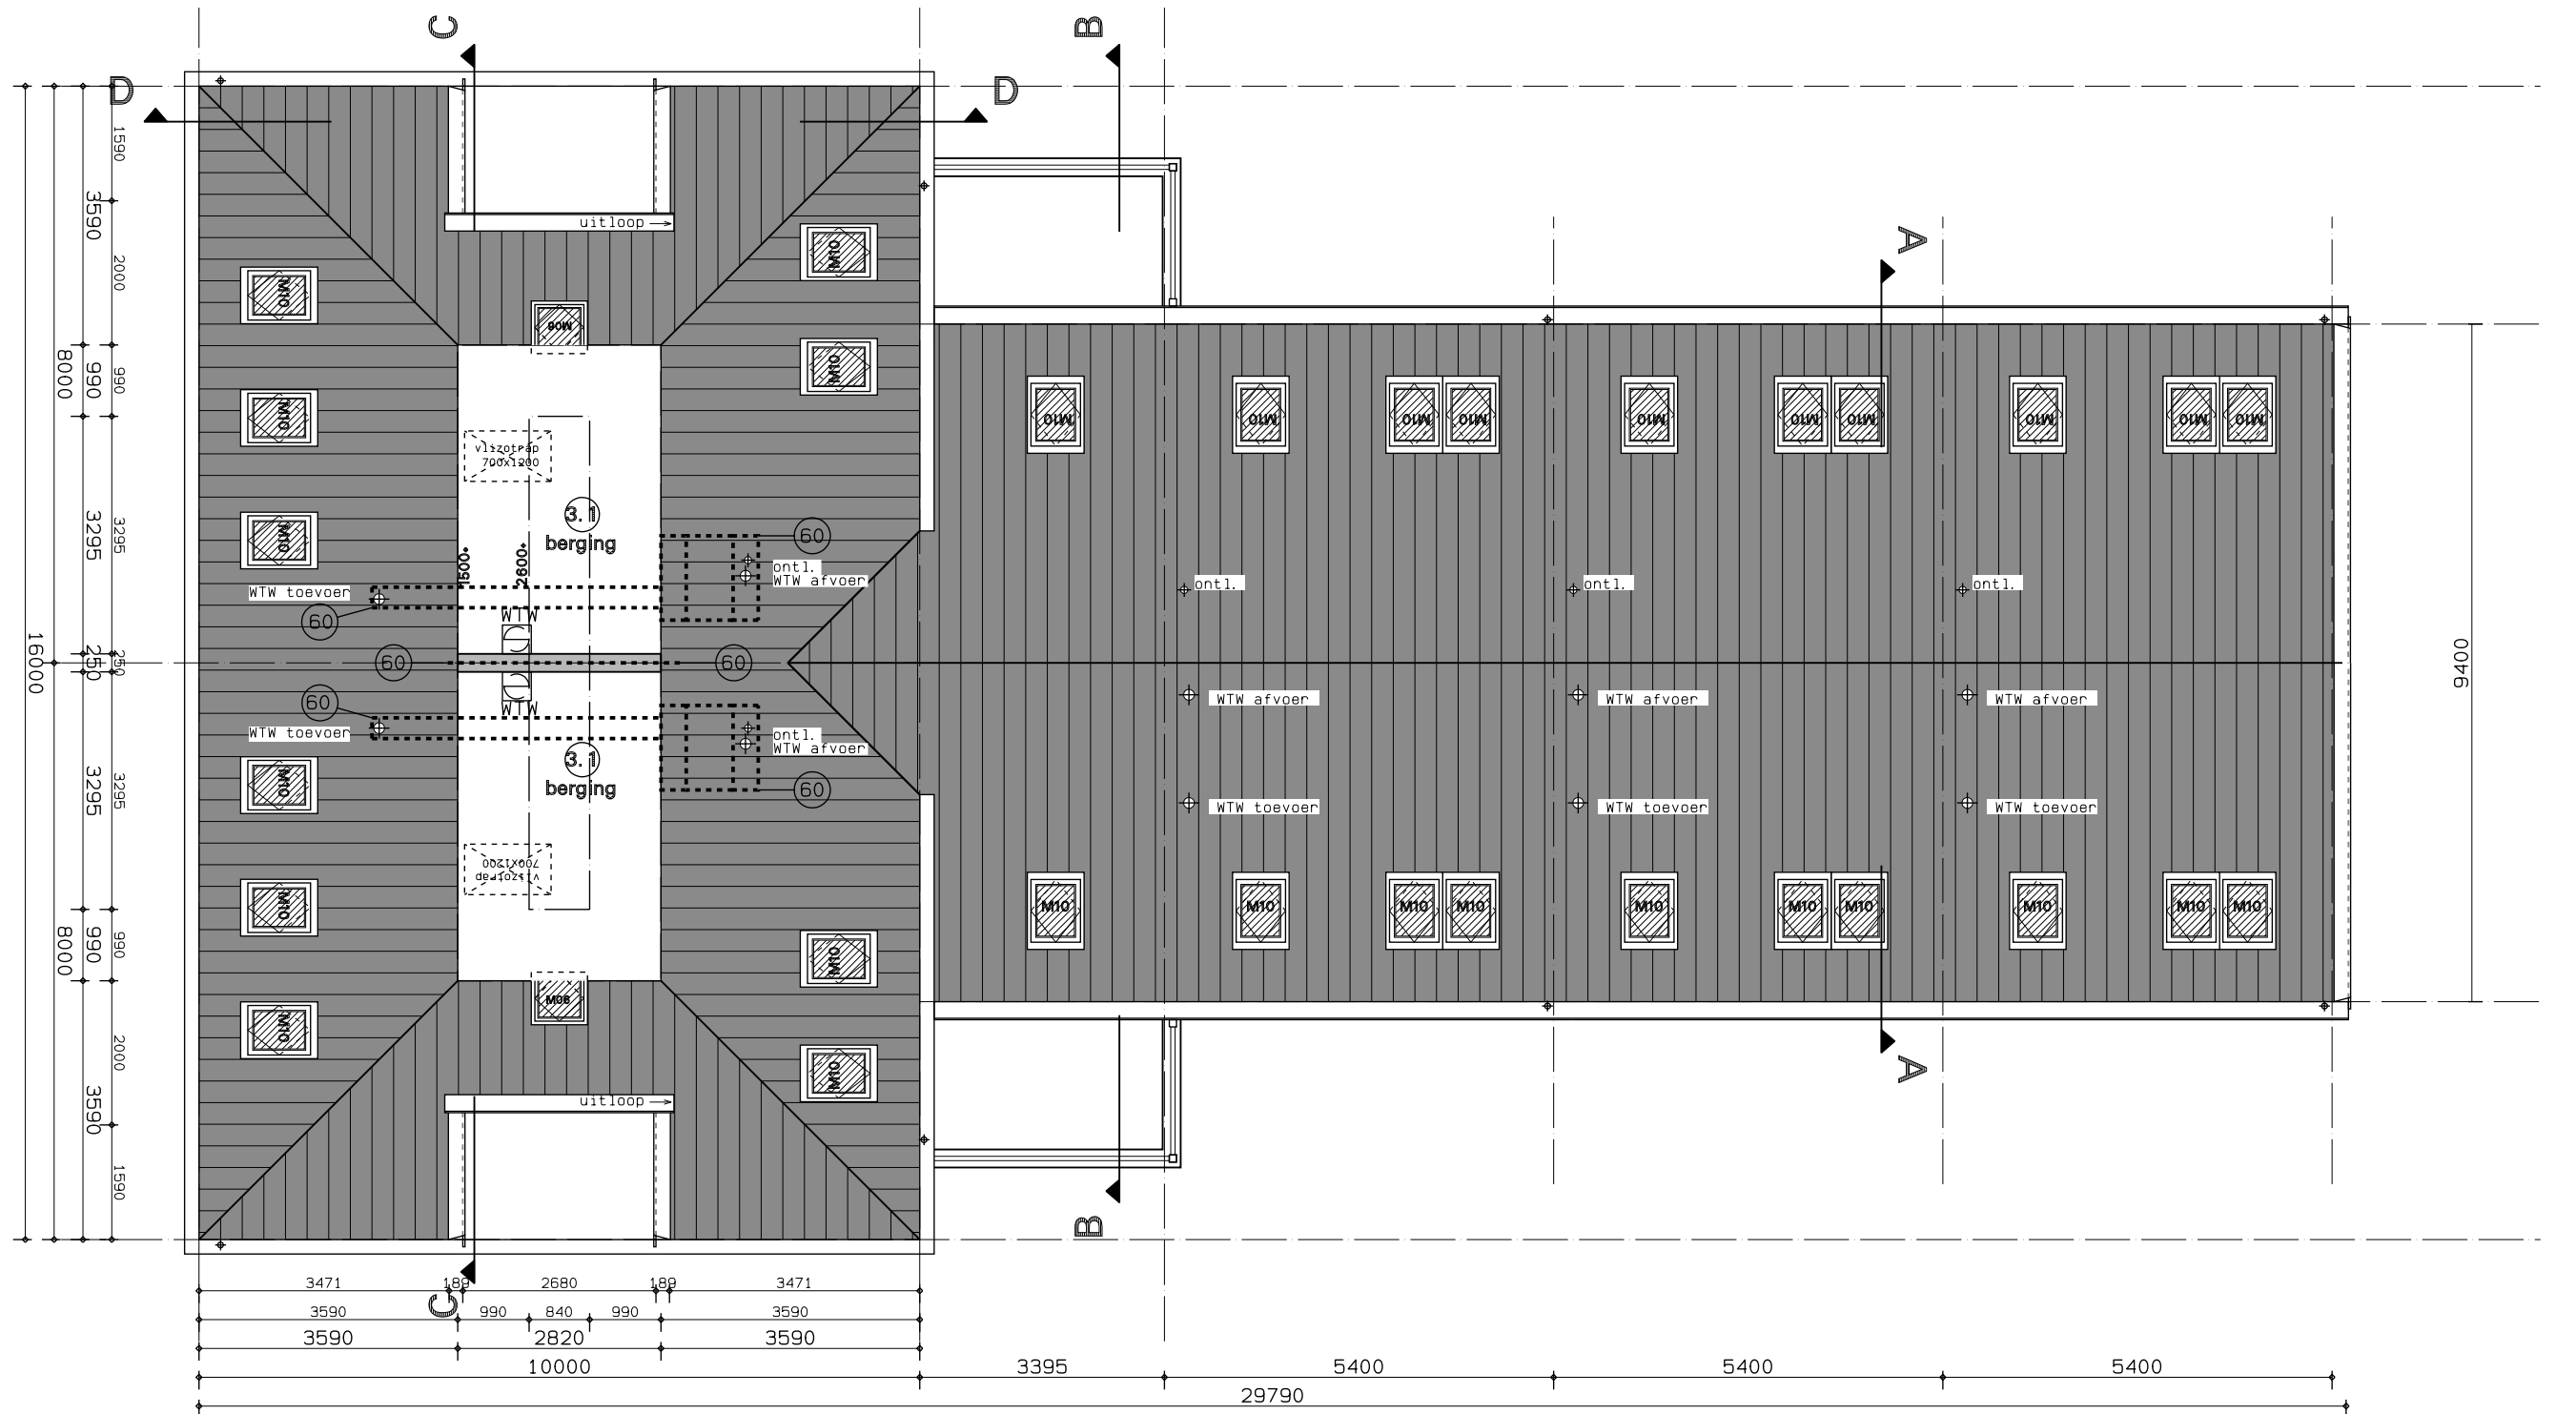

3e verdieping

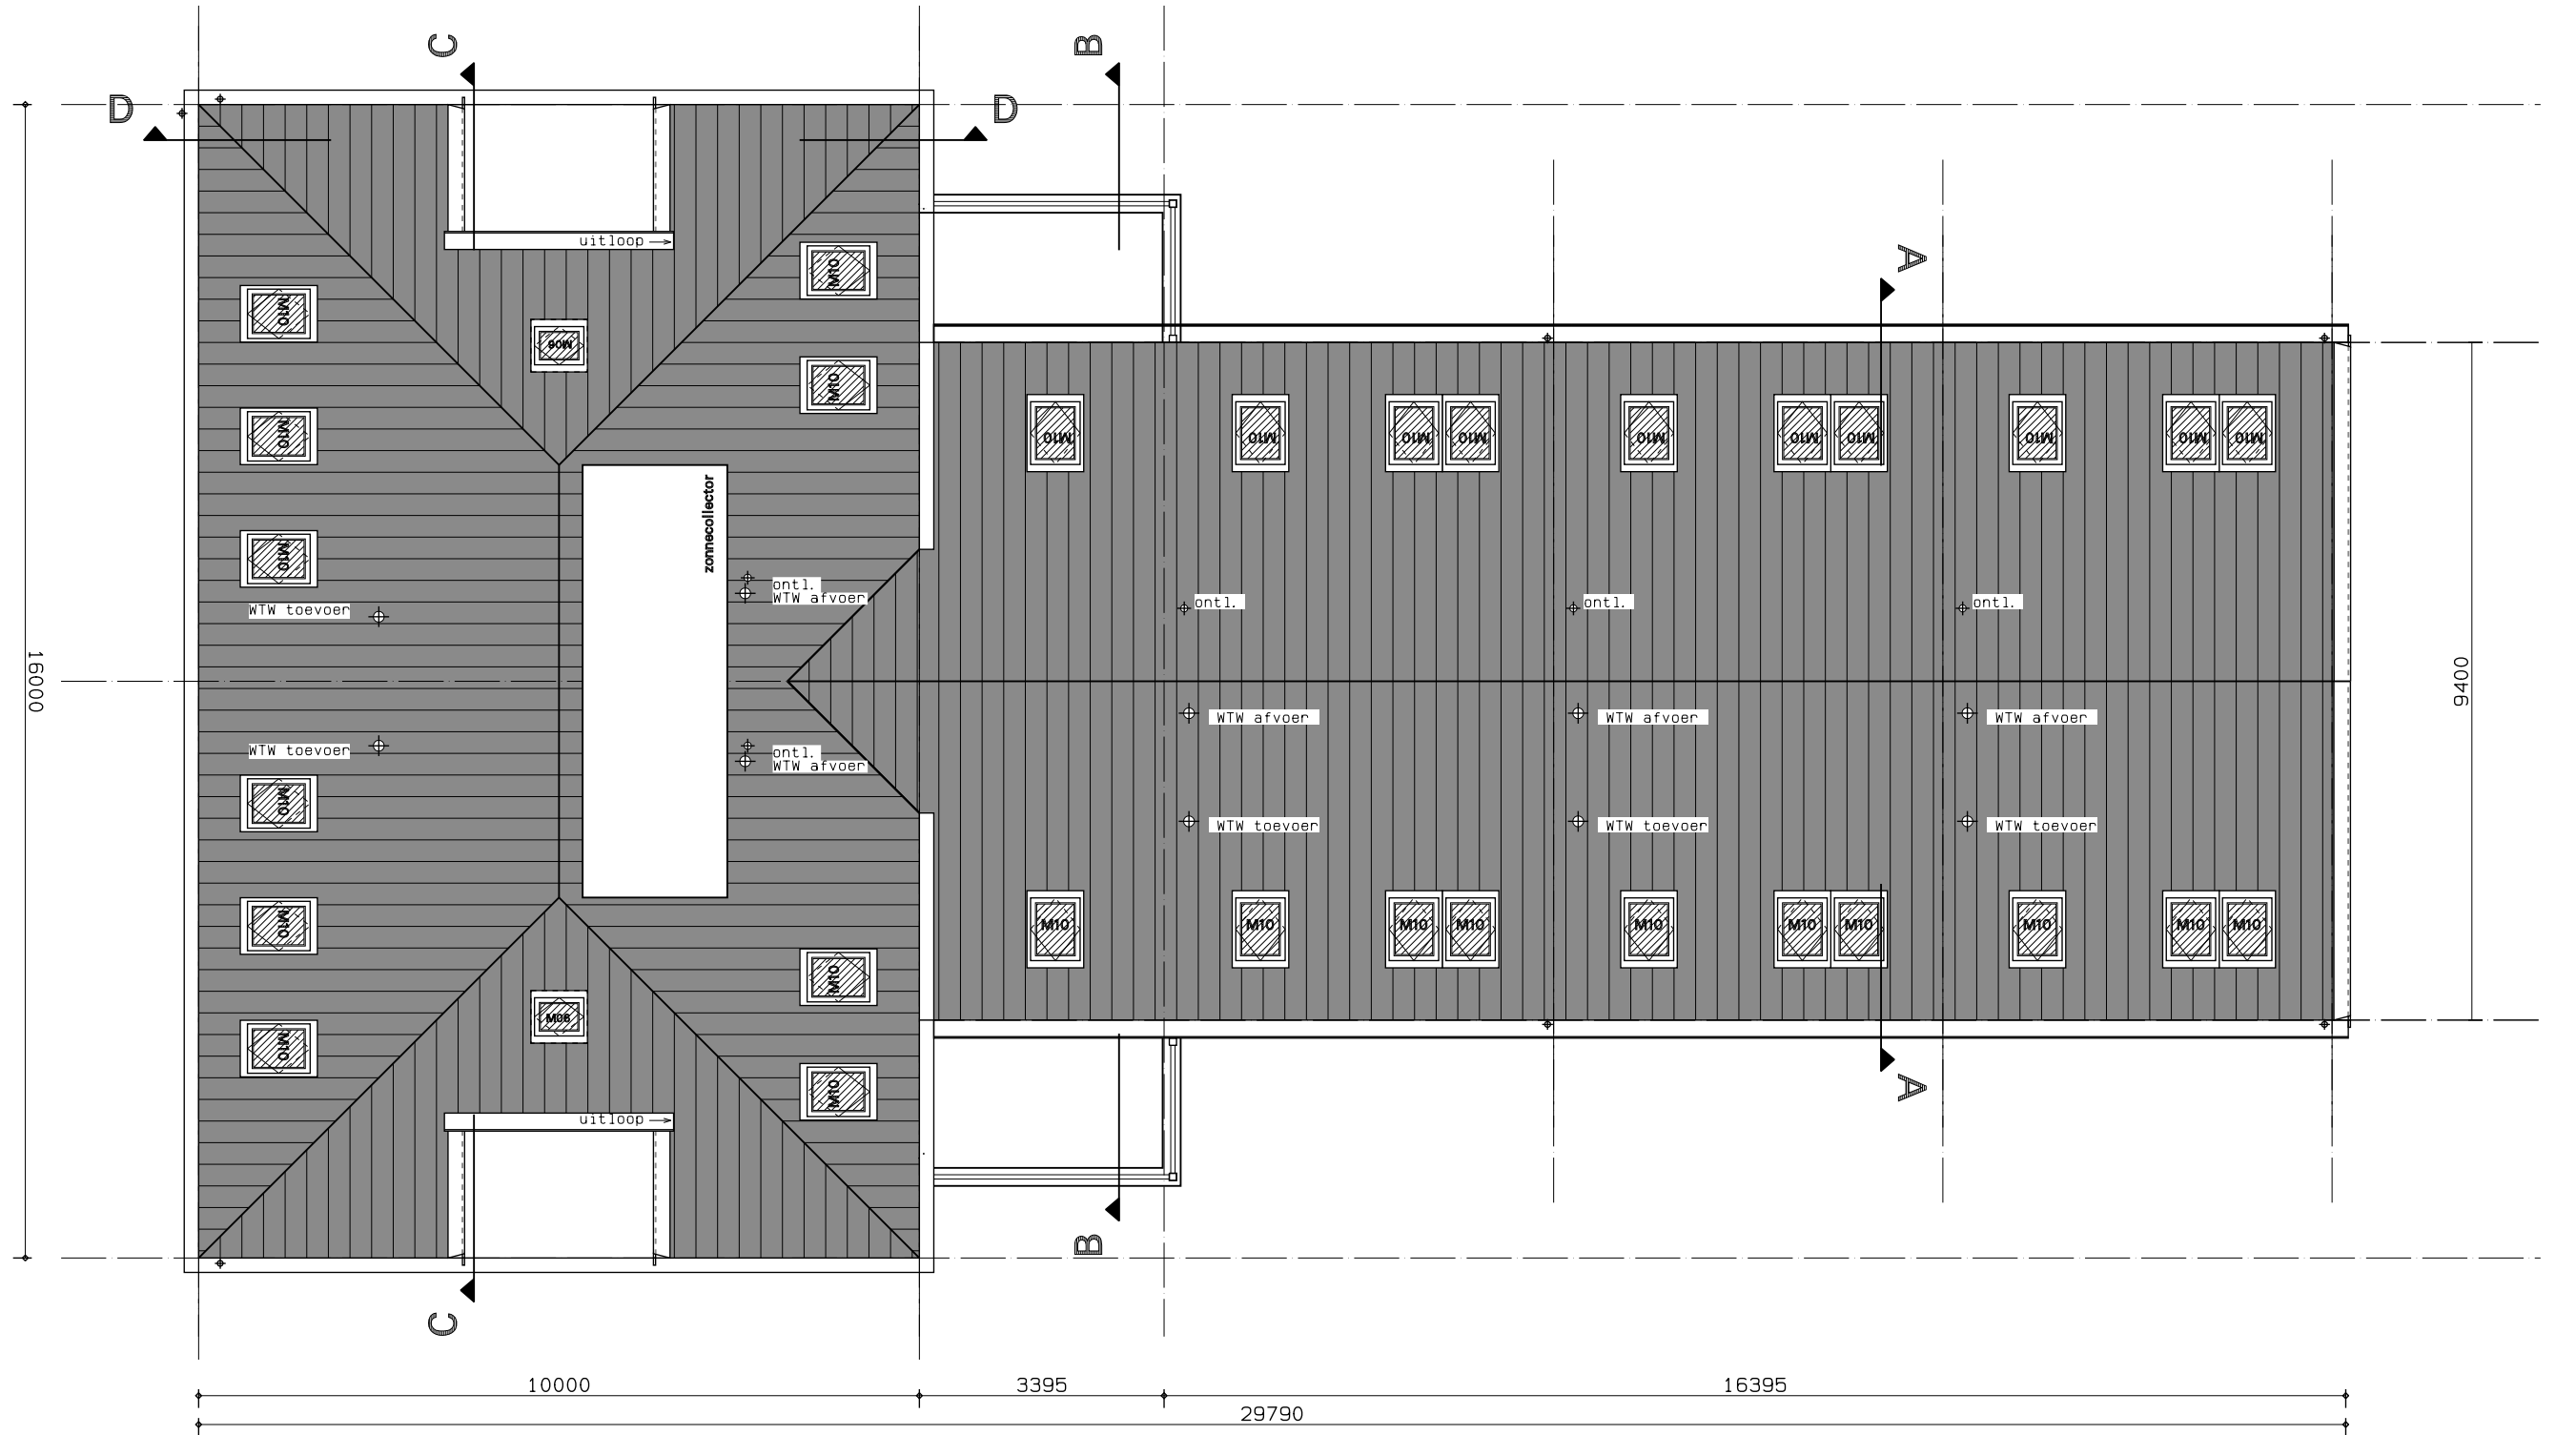

dak

Eisen m. b. t. bouwbesluit

De vloerafscheiding in het trappenhuis uitvoeren volgens BB afdeling 2.3 artikel 2.14 t/m 2.16

Afd. 2.5, art. 2.28: Trap:
De trappen die een hoogteverschil als bedoeld in art. 2.24 hebben de onderstaande afmetingen.:

- min. breedte: 0,8m
- min. aanrede: 0,22m
- min. vrije hoogte: 2,3m
- max. optrede: 0,185m
- max. hoogte: 4m

Afd. 2.5, art. 2.30: Trap:
Een afscheiding als bedoeld in het eerste lid, heeft geen openingen met een breedte groter dan 0,50 meter.

In het gebouw een gasvoorziening aanbrengen volgens BB afdeling 2.9 artikel 2.6B t/m 2.71

De inbraakwerendheid van de woning uitvoeren volgens BB afdeling 2.25 artikel 2.214 t/m 2.215

De bescherming tegen geluid van buiten volgens BB afdeling 3.1

De geluidwering tussen ruimten verschillende gebruiksfuncties volgens BB afdeling 3.5

De wering van vocht van buiten uitvoeren volgens BB Afdeling 3.6 artikel 3.22 t/m 3.23

De wering van vocht van binnen uitvoeren volgens BB Afdeling 3.7 artikel 3.26 t/m 3.28

Afd. 4.3, art. 4.11: Vrije doorgang toegang woning:

Elke toegang van een ruimte heeft een vrije doorgang met een breedte van ten minste 0,85m, en een hoogte van ten minste 2,3m, zoals aangegeven in tab. 4.10.

De beperking van de luchtdoorlatendheid volgens BB afdeling 5.2

Zie voor aanvullende en de overige eisen van het bouwbesluit de bijlage bouw aanvraag

Tevens zijn hierin vermeld de onderstaande gegevens:

- gebruiksoppervlakten
- oppervlakte verbijfsgebieden
- de equivalente daglichtoppervlakten per ruimte
- ventilatie berekening

Renvooi

	gevelsteen	cv/ww	centrale verwarmingsunit met warmwatervoorziening
	lichtbeton/prefab	mv	mechanische ventilatie
	isolatie	wm	mogelijke plaats wasmachine
	lichte scheidingswand (gibo 70)	wd	mogelijke plaats wasdroger
	constructiebeton	rga	rookgasafvoer
	houten gevelbekleding	ltv	luchttoevoer
	hwa ♦	mk	meterkast
	stl ♦	800+	videofoon positie buiten
	ontl ♦	1500+	videofoon positie binnen

Renvooi brandweer

Het gebouw omvat de volgende gebruiksfuncties met de daarbij behorende bezettingsgraden:
-woning n. v. t.

De hoofddraagconstructie bezit een brandwerendheid van 60 minuten conform de NEN6072.

De brandwerendheid van doorvoeringen door brandwerende wanden of vloeren is gelijk aan die van de desbetreffende wand of vloer e. v. a. conform de NEN 6069 of NEN1366 3+4. De brandwerendheid van de doorvoeringen wordt aangebracht door een daartoe gecertificeerd bedrijf.

De brandwerende wanden lopen door tot de onderkant van de vloer- of dakconstructie.

De geeste brandwerendheid van wanden, kolommen, balken etc. is aan te tonen door middel van een geldig rapport (TNO, Bouwcentrum of een door de raad van accreditatie aangewezen instituut)

De kunststof en / of metalen kanalen komend uit de natte ruimten zijn in de schachten door middel van 20 minuten brandwerende scheiding van de overige metalen kanalen gescheiden.

De isolatiematerialen van het dak en de gevel is van een onbrandbare kwaliteit. Conform NEN 6064 of NEN-EN 13501-1.

Niet-ioniserende rookmelder (s), aan elkaar gekoppeld, op lichtnet aangesloten, uitgevoerd conform de NEN2555, uitgave 2002.

Een constructie-onderdeel, zoals omschreven in BB art. 2.93 lid 1 heeft een volgens NEN 6065 bepaalde bijdrage tot voortplanting die voldoet aan klasse 4.

Een vloer, een hellingbaan of een trap, zoals omschreven in BB art. 2.94 lid 2 heeft een volgens NEN 1775 bepaalde bijdrage tot voortplanting die voldoet aan klasse 13.

- 30 30 minuten brandwerendheid, conform de NEN 6068
- 60 60 minuten brandwerendheid, conform de NEN 6068

- Deur, die zelfsluitend is uitgevoerd en in combinatie met het kozijn een brandwerendheid bezit van tenminste 30 minuten.
- Deur, die zelfsluitend is uitgevoerd en in combinatie met het kozijn een brandwerendheid bezit van tenminste 60 minuten.
- Deur, die in combinatie met het kozijn een brandwerendheid bezit van tenminste 30 minuten.

De onderste 2,5m voldoet aan klasse 1 van de NEN 6065 of NEN-EN 13501-1.

L. s. Deur welke te openen is zonder gebruik te maken van losse hulpmiddelen, bijvoorbeeld sleutels
Schachten, kokers of kanalen zijn aan de binnenzijde onbrandbaar over een dikte van 0,01m conform de NEN 6064

⊕ DBK Ondergrondse brandkraan. Projectoring, eigenschap, watercapaciteit etc.

* NV ruimte voorzien van noodverlichting, uitgevoerd conform hoofdstuk 11 van het boekwerk "Brandbeveiligingsinstallaties", van de Nederlandse Vereniging voor Brandweezorg en Rampenbestrijding (NVBR), 1e druk september 2002 en NEN-EN 1838.


kleur- en materiaalstaat







Omschrijving	Materiaal	Kleur
metseiwerk	waalformaat	donker rood
dakpannen	d. v. h. pannen	rood
kozijnen	kunststof	gebr. wit (Ral. 9001)
ramen	kunststof	d. groen (Ral. 6009)
deuren	kunststof	d. groen (Ral. 6009)
luiken	kunststof	zwart
sier-/ daklijsten	cape cod	gebr. wit (Ral. 9001)
gootlijsten/klossen	kunststof	gebr. wit (Ral. 9001)
makelaar	cape cod	gebr. wit (Ral. 9001)
gevelafwerking	Eternit sidings	zwart (Ral. 9005)
hemelwaterafvoeren	zink	

gewijzigd A 25-05-2010

project	Woningbouw Eilandweg Broek in Waterland
opdrachtgever	Algemene Woningbouwvereniging Monnickendam
omschrijving	bouwaanvraag
	plattegronden appartementen blok B en Bs

Wagengouw 12	refs 0447-bal
1161 EG Broek in Waterland	schaal 1:100
tel. 020-4031391	getekend aka datum 29-01-2010
fax. 020-4033779	werk
email: w3@wadman.nl	tekening
	0447 ba15 ^A

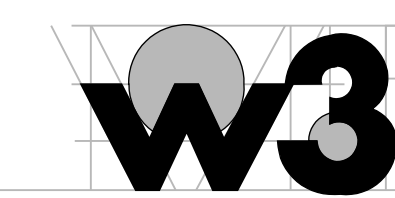

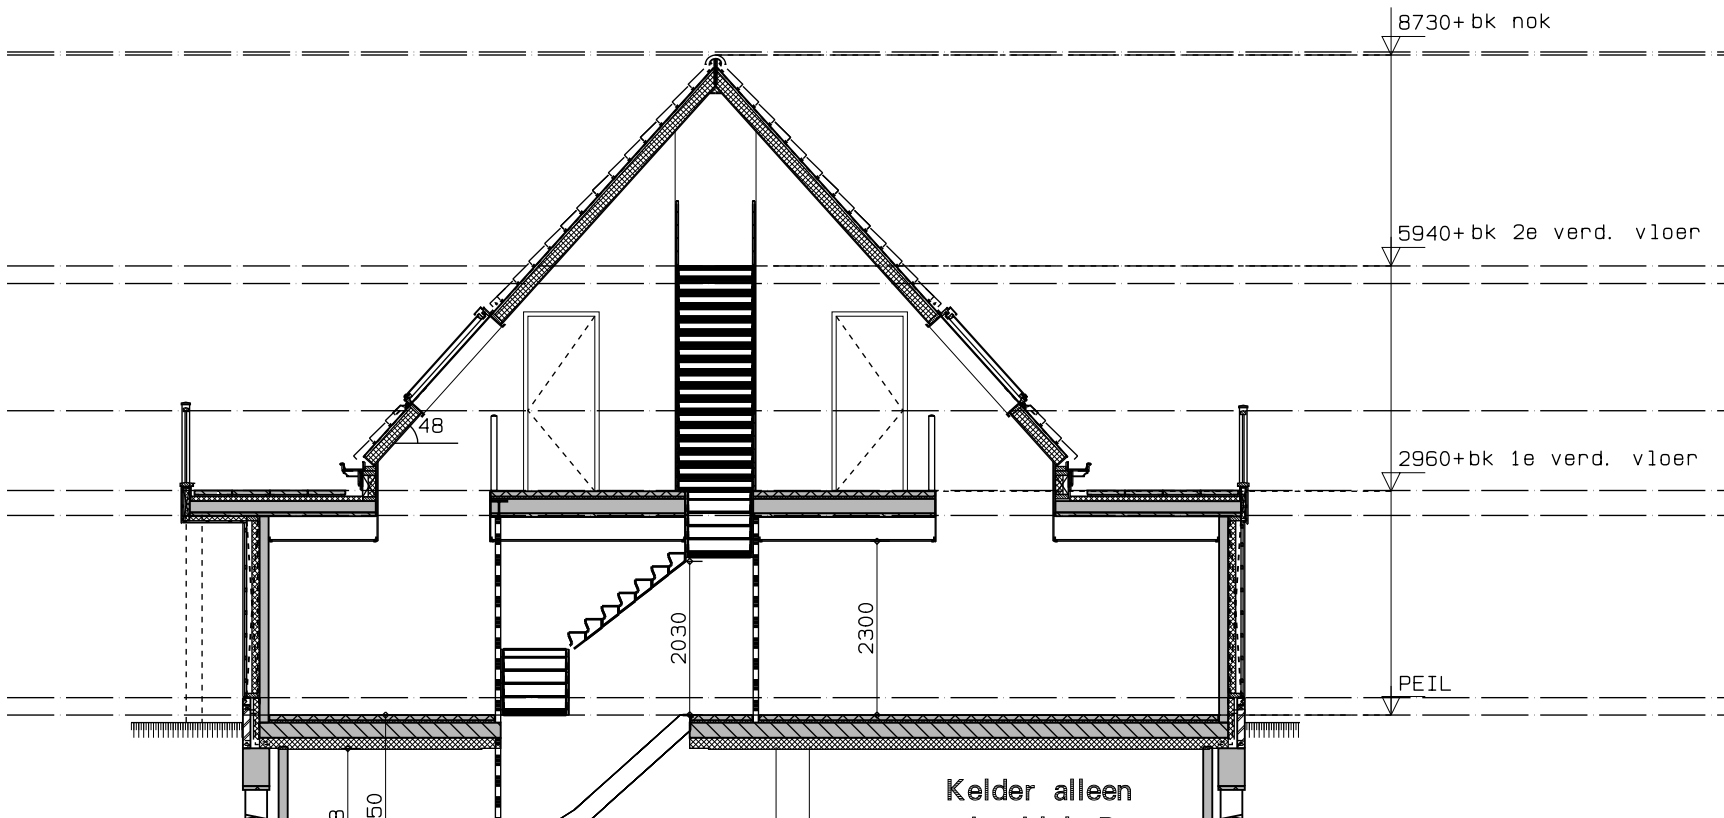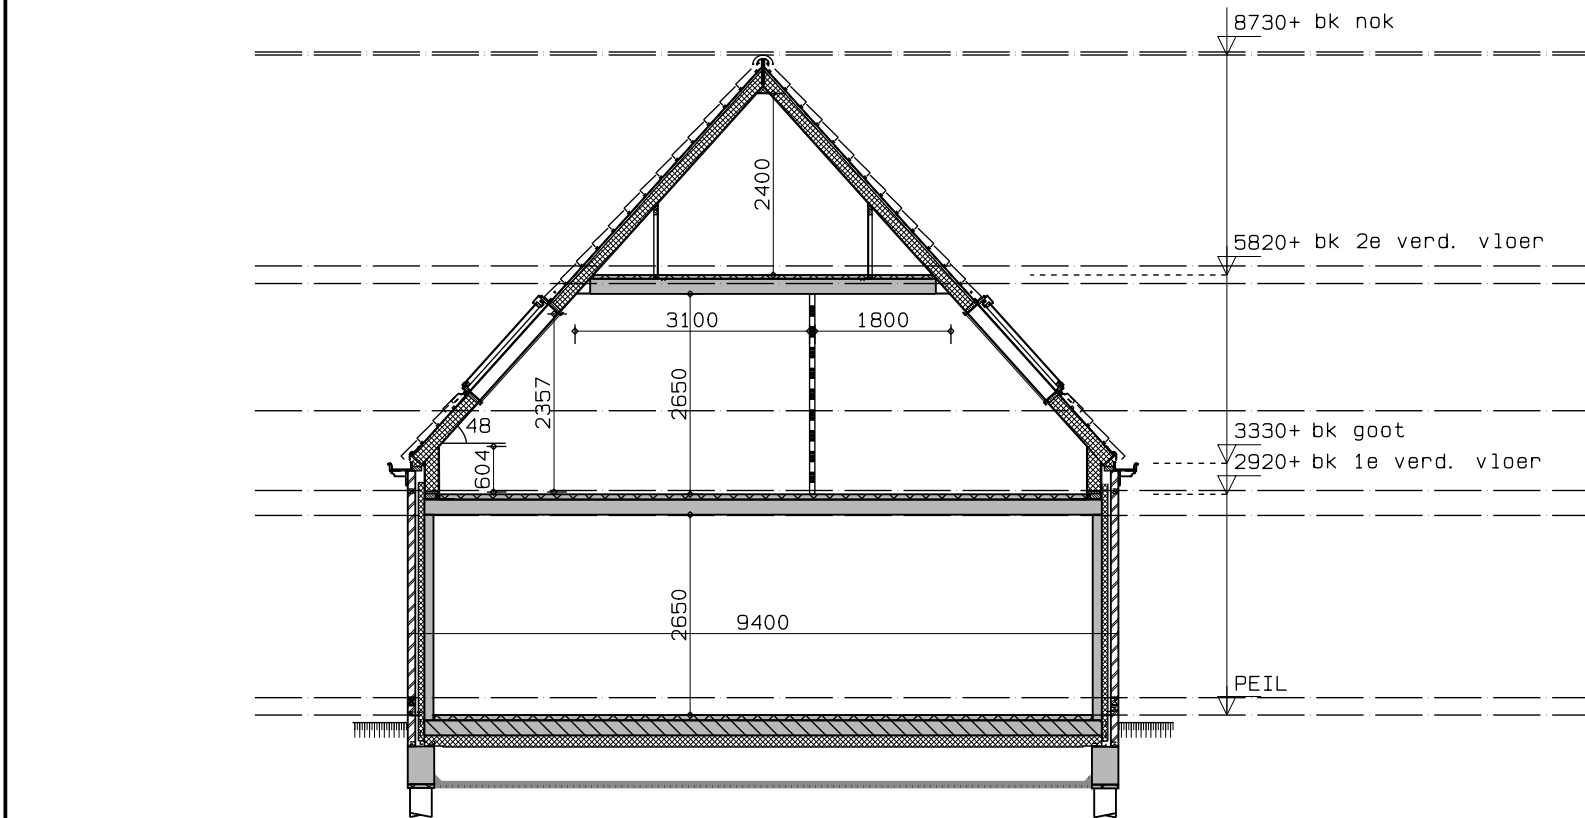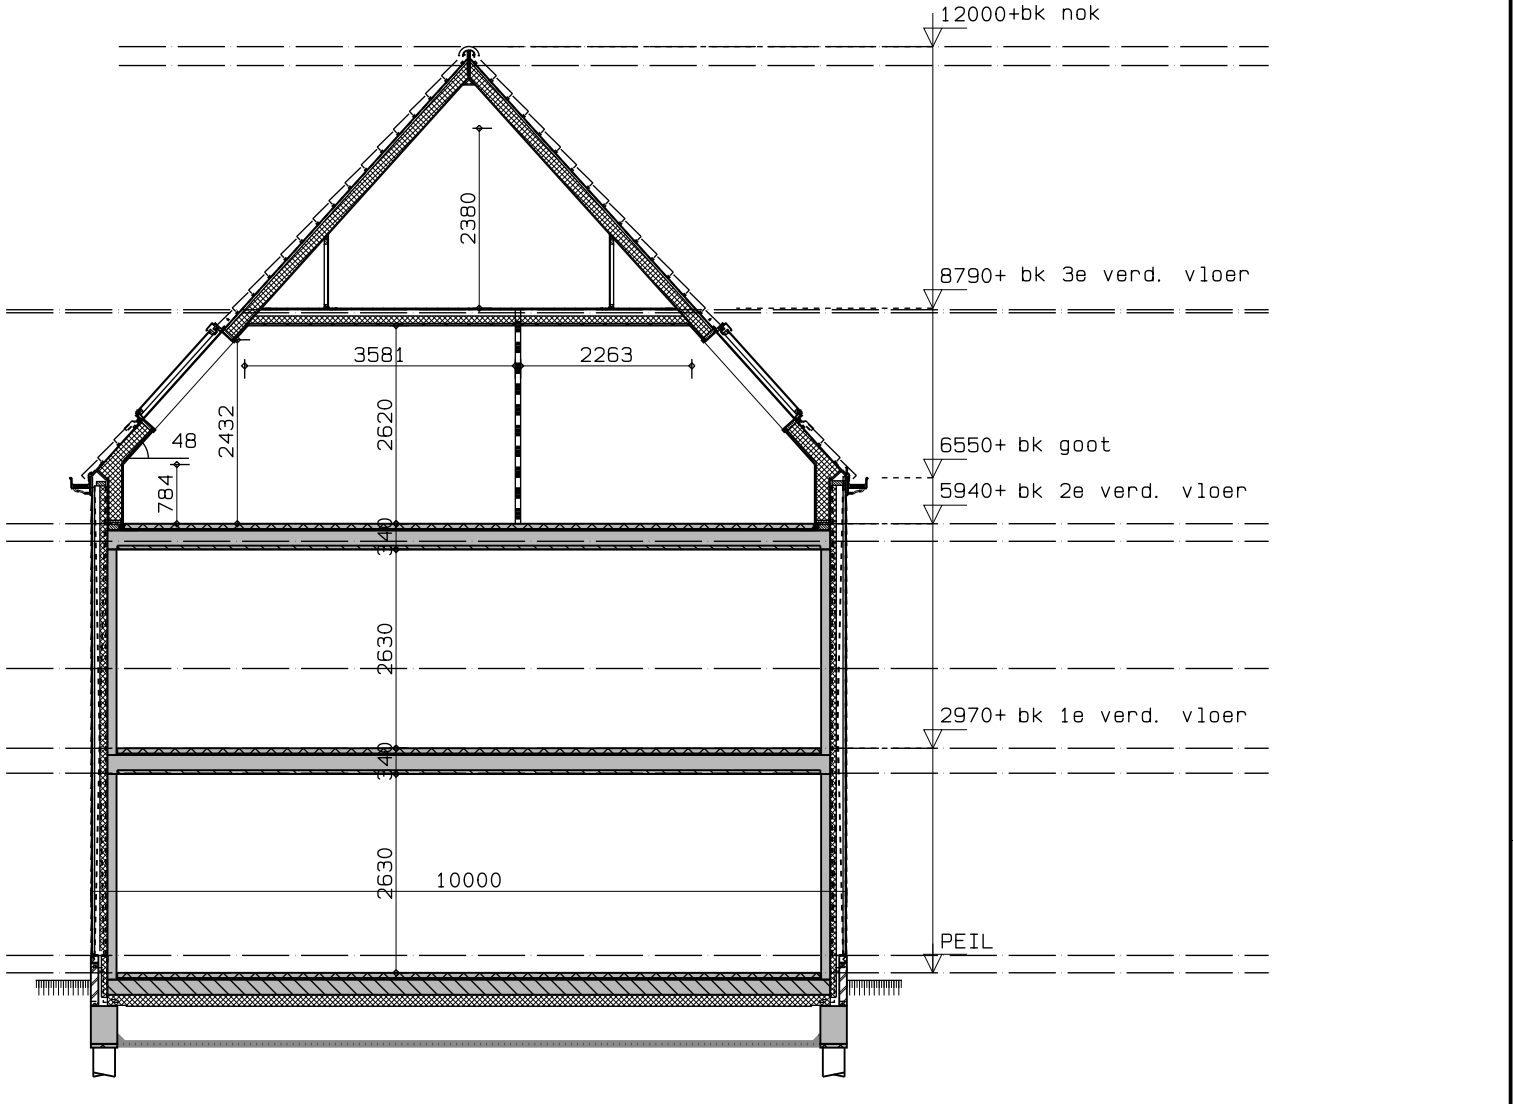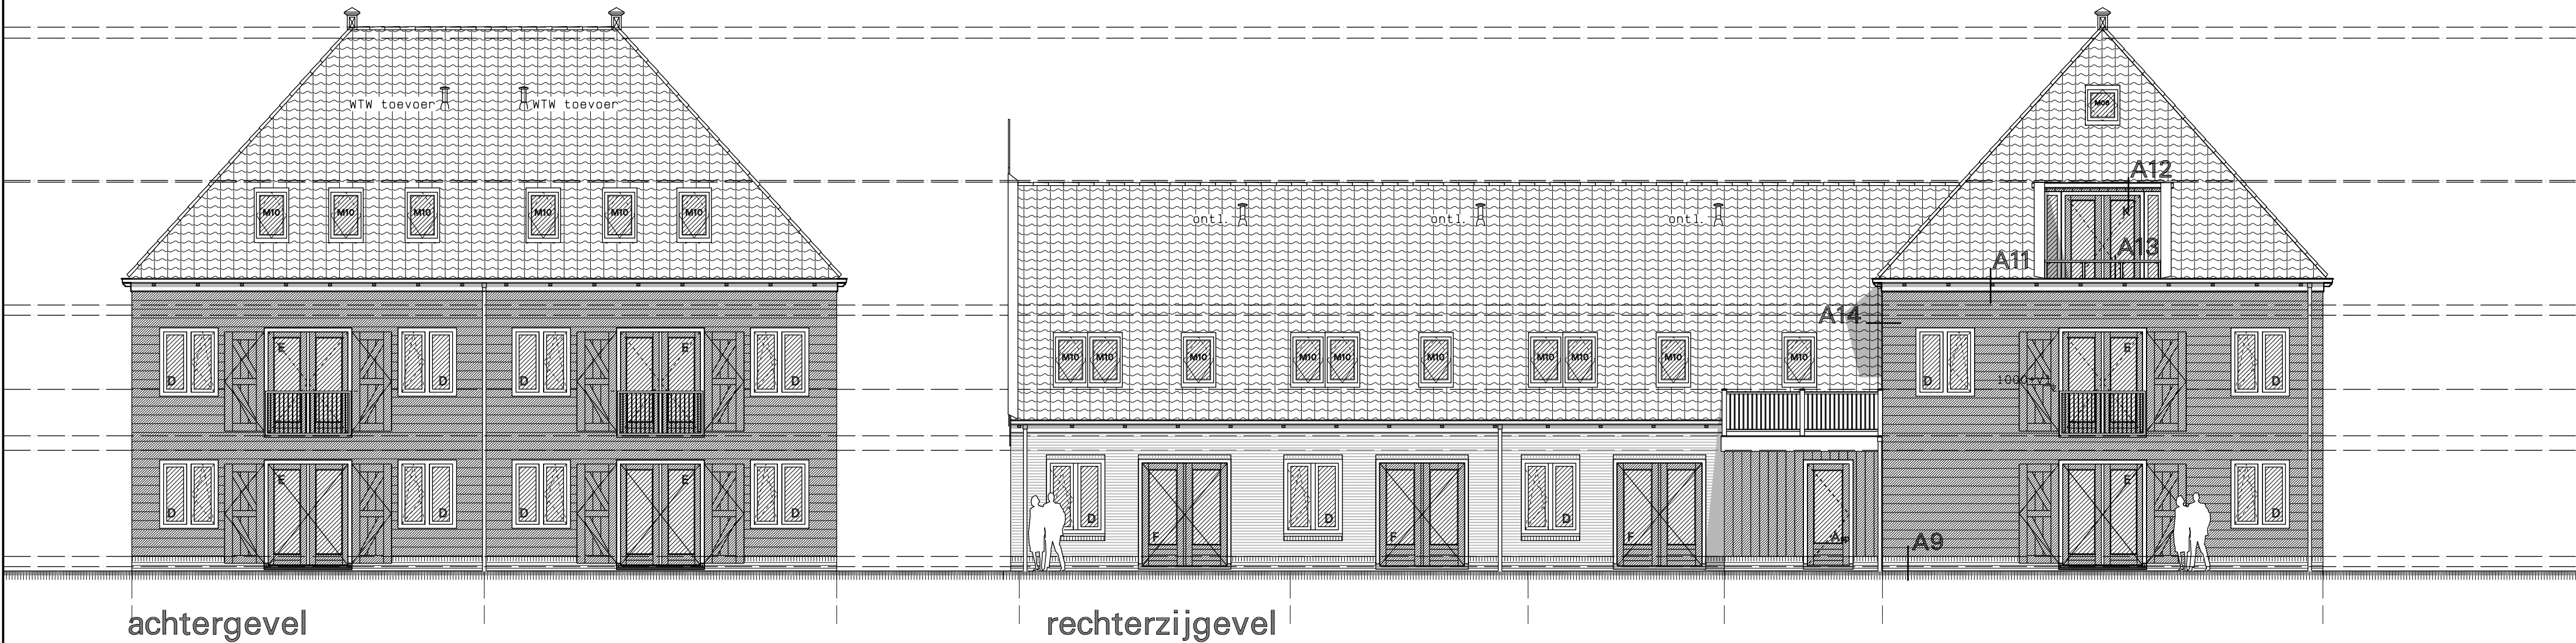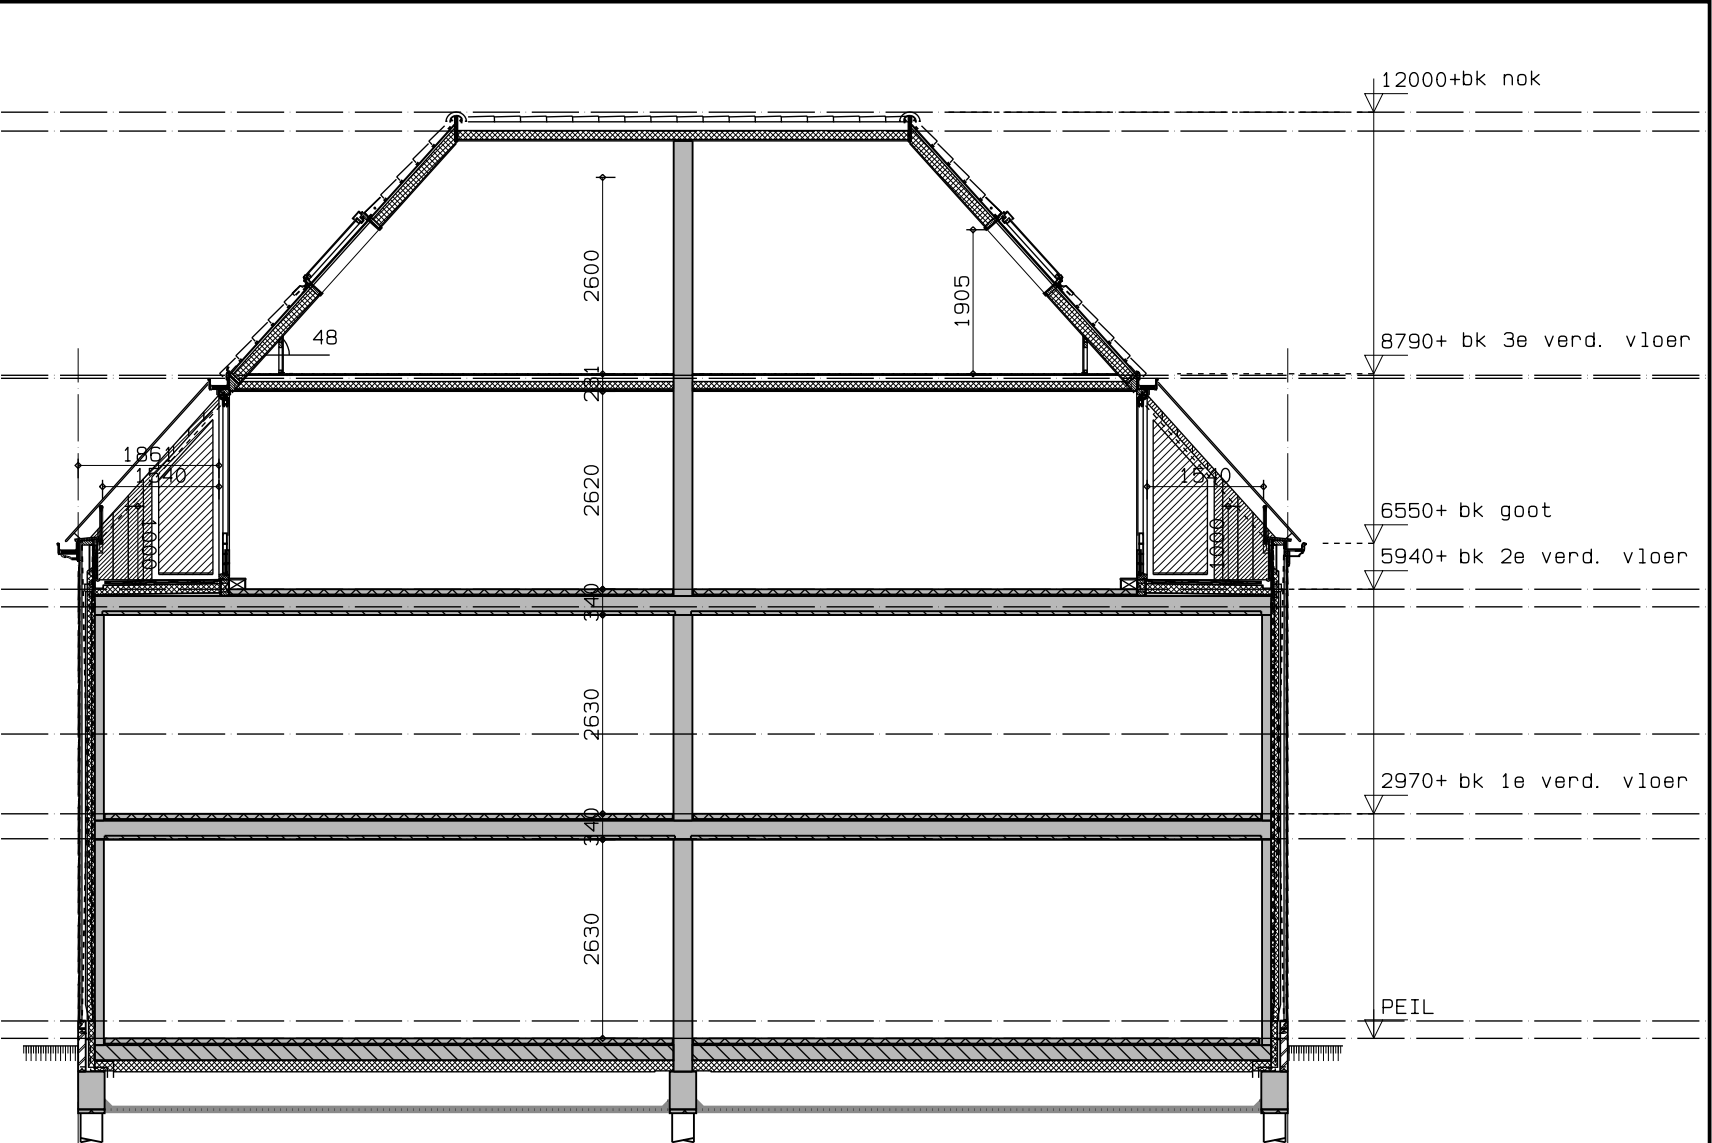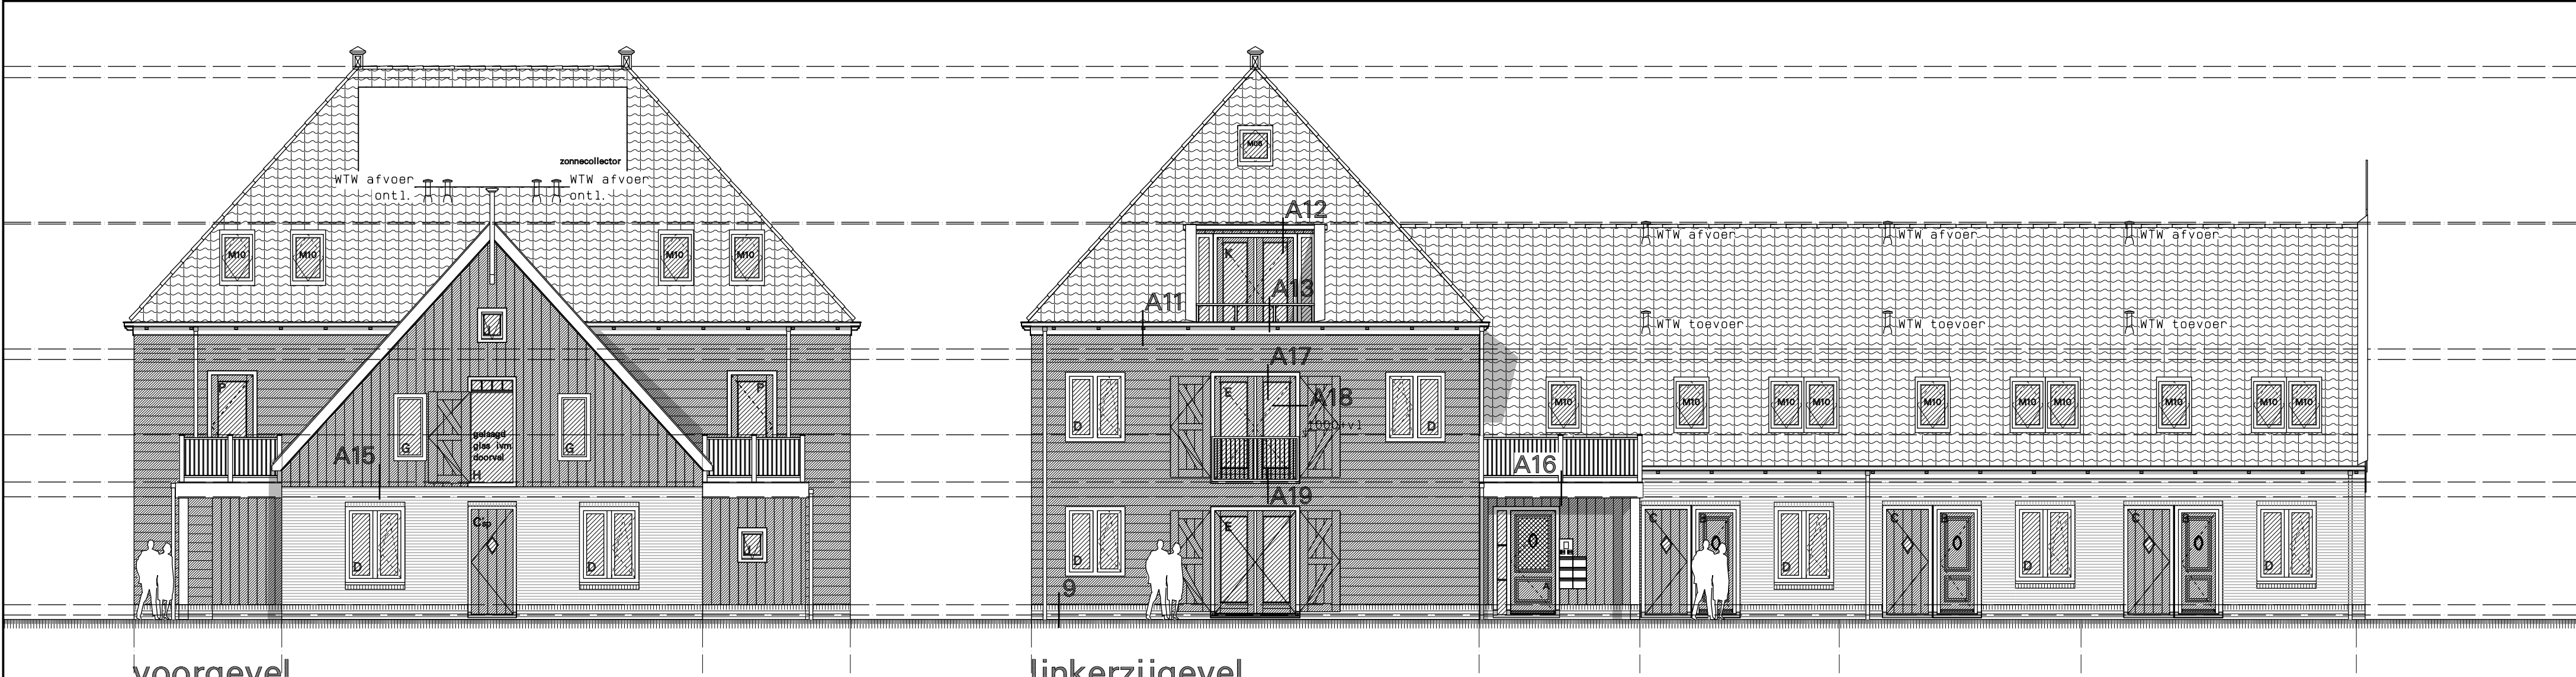

doorsnede A-A

Eisen m. b. t. bouwbesluit

De vloerafscheiding in het trappenhuis uitvoeren volgens BB afdeling 2.3 artikel 2.14 t/m 2.18

Afd. 2.5. art. 2.28: Trap:
De trappen die een hoogteverschil als bedoeld in art. 2.24 hebben de onderstaande afmetingen.:

- min. breedte: 0,8m
- min. aantrede: 0,22m
- min. vrije hoogte: 2,3m
- max. optrede: 0,185m
- max. hoogte: 4m

Afd. 2.5. art. 2.30: Trap:
Een afscheiding als bedoeld in het eerste lid, heeft geen openingen met een breedte groter dan 0,50 meter.

In het gebouw een gasvoorziening aanbrengen volgens BB afdeling 2.9 artikel 2.68 t/m 2.71



De inbraakwerendheid van de woning uitvoeren volgens BB afdeling 2.25 artikel 2.214 t/m 2.215

De bescherming tegen geluid van buiten volgens BB afdeling 3.1

De geluidwering tussen ruimten verschillende gebruiksfuncties volgens BB afdeling 3.5

De wering van vocht van buiten uitvoeren volgens BB Afdeling 3.6 artikel 3.22 t/m 3.23

Renvooi

 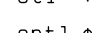	gevelsteen	cv/ww	centrale verwarmingsunit met warmwatervoorziening
	lichtbeton/prefab	mv	mechanische ventilatie
	isolatie	wm	mogelijke plaats wasmachine
	lichte scheidingwand (gibo 70)	wd	mogelijke plaats wasdroger
	constructiebeton	rga	rookgasafvoer
	houten gevelbekleding	ltv	luchttoevoer
	hemelwaterafvoer	mk	meterkast
	standleiding riool	o	videofoon positie buiten
	ontluchting riool	o	videofoon positie binnen

doorsnede B-B

Renvooi brandweer

Het gebouw omvat de volgende gebruiksfuncties met de daarbij behorende bezettingsgraden:
-woning n. v. t.

De hoofddraagconstructie bezit een brandwerendheid van 60 minuten conform de NEN6072.

De brandwerendheid van doorvoeringen door brandwerende wanden of vloeren is gelijk aan die van de desbetreffende wand of vloer e. g. a. conform de NEN 6069 of NEN1366 3+4. De brandwerendheid van de doorvoeringen wordt aangebracht door een daartoe gecertificeerd bedrijf.

De brandwerende wanden lopen door tot de onderkant van de vloer- of dakconstructie.

De geelste brandwerendheid van wanden, kolommen, balken etc. is aan te tonen door middel van een geldig rapport (TNO, Bouwcentrum of een door de raad van accreditatie aangewezen instituut)

De kunststof en / of metalen kanalen komend uit de natte ruimten zijn in de schachten door middel van 20 minuten brandwerende scheiding van de overige metalen kanalen gescheiden.

De isolatiematerialen van het dak en de gevel is van een onbrandbare kwaliteit. Conform NEN 6064 of NEN-EN 13501-1.

Niet-ioniserende rookmelder (s), aan elkaar gekoppeld, op lichtnet aangesloten, uitgevoerd conform de NEN2555, uitgave 2002.

Een constructie-onderdeel, zoals omschreven in BB art. 2.93 lid 1 heeft een volgens NEN 6065 bepaalde bijdrage tot voortplanting die voldoet aan klasse 4.

Een vloer, een hellingbaan of een trap, zoals omschreven in BB art. 2.94 lid 2 heeft een volgens NEN 1775 bepaalde bijdrage tot voortplanting die voldoet aan klasse T3.


kleur- en materiaalstaat

Omschrijving	Materiaal	Kleur
metseiwerk	waalformaat	donker rood
dakpannen	o. v. h. pannen	rood
kozijnen	kunststof	gebr. wit (Ral. 9001)
ramen	kunststof	d. groen (Ral. 6009)
deuren	kunststof	d. groen (Ral. 6009)
luiken	kunststof	zwart
sier/ daklijsten	cape cod	gebr. wit (Ral. 9001)
gootlijsten/klossen	kunststof	gebr. wit (Ral. 9001)
nakeelbaar	cape cod	gebr. wit (Ral. 9001)
gevelafwerking	Eternit sidings	zwart (Ral. 9005)
hemelwaterafvoeren	zink	

- 30 30 minuten brandwerendheid, conform de NEN 6068
 - 60 60 minuten brandwerendheid, conform de NEN 6068
- Deur, die zelfsluitend is uitgevoerd en in combinatie met het kozijn een brandwerendheid bezit van tenminste 30 minuten.
- Deur, die zelfsluitend is uitgevoerd en in combinatie met het kozijn een brandwerendheid bezit van tenminste 60 minuten.
- Deur, die in combinatie met het kozijn een brandwerendheid bezit van tenminste 30 minuten.
- De onderste 2,5m voldoet aan klasse I van de NEN 6065 of NEN-EN 13501-1.
- L. s. Deur welke te openen is zonder gebruik te maken van losse hulpmiddelen, bijvoorbeeld sleutels
- Schachten, kokers of kanalen zijn aan de binnenzijde onbrandbaar over een dikte van 0,01m conform de NEN 6064
- ⊕ OBK Ondergrondse brandkraan. Projectering, eigenschap, watercapaciteit etc. in overleg met de sector Voorbereidende Brandweerzorg van de Brandweer Zaanstad
- * NV ruimte voorzien van noodverlichting, uitgevoerd conform hoofdstuk 11 van het boekwerk "Brandbeveiligingsinstallaties", van de Nederlandse Vereniging voor Brandweerzorg en Rampenbestrijding (NVBR), 1e druk september 2002 en NEN-EN 1838.

Wijz A Appartementen:
kozijn merk H gelaagd glas
Kozijnen merk D met draai-kiep raam uitvoeren
opmerkingen brandweer 28-04-2010
noodverlichting aangegeven
positie videofoon aangegeven
materiaalgebruik
kelder alleen onder blok Bs uitvoeren
positie meterkasten en indeling algemene ruimten
zonnecollectoren op blokken

gewijzigd	A 25-05-2010				
project	Woningbouw Eilandweg Broek in Waterland				
opdrachtgever	Algemene Woningbouwvereniging Monnickendam				
omschrijving	bouwaanvraag gevels en doorsneden appartementen blok B en Bs				
Wagengouw 12					refs 0447-ba1
1161 EG Broek in Waterland					schaal 1:100
tel. 020-4031391					getekend aka
fax. 020-4033779					datum 29-01-2010
email: w3@wadman.nl					werk
ARCHITECTEN EN INGENIEURS BV					tekening
					0447
					ba16 ^A

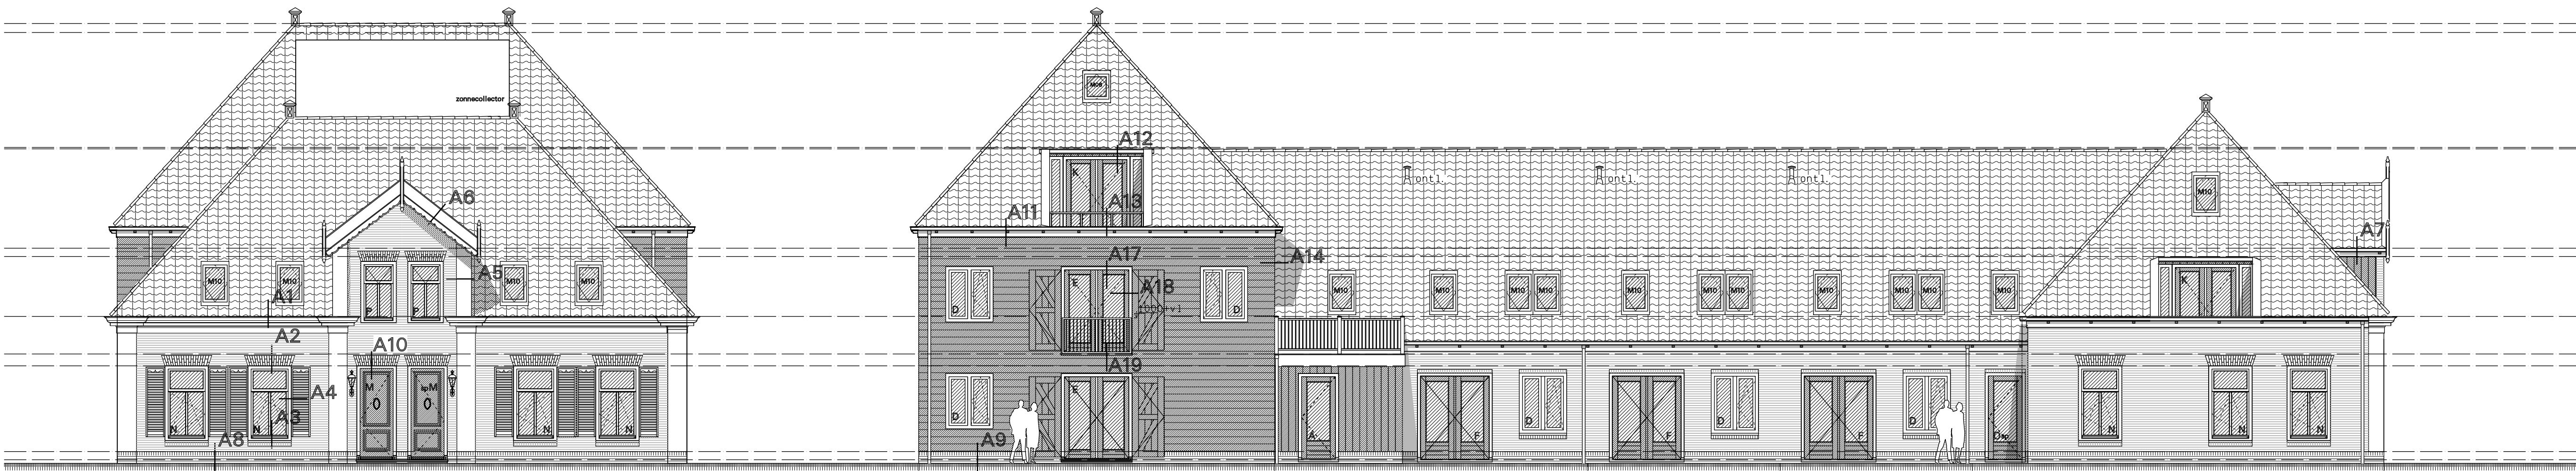

voorgevel

linkerzijgevel



achtergevel

rechterzijgevel

Eisen m. b. t. bouwbesluit

De vloerafscheiding in het trappenhuis uitvoeren volgens BB afdeling 2.3 artikel 2.14 t/m 2.18

Afd. 2.5, art. 2.28: Trap:

De trappen die een hoogteverschil als bedoeld in art. 2.24 hebben de onderstaande afmetingen.:

min. breedte: 0,8m
min. aanrede: 0,22m
min. vrije hoogte: 2,3m
max. optrede: 0,185m
max. hoogte: 4m

Afd. 2.5, art. 2.30: Trap:

Een afscheiding als bedoeld in het eerste lid, heeft geen openingen met een breedte groter dan 0,50 meter.

In het gebouw een gasvoorziening aanbrengen volgens BB afdeling 2.9 artikel 2.68 t/m 2.71

De inbraakwerendheid van de woning uitvoeren volgens BB afdeling 2.25 artikel 2.214 t/m 2.215

De bescherming tegen geluid van buiten volgens BB afdeling 3.1

De geluidwering tussen ruimten verschillende gebruiksfuncties volgens BB afdeling 3.5

De wering van vocht van buiten uitvoeren volgens

BB Afdeling 3.6 artikel 3.22 t/m 3.23

De wering van vocht van binnen uitvoeren volgens BB Afdeling 3.7 artikel 3.26 t/m 3.28

Afd. 4.3, art. 4.11: Vrije doorgang toegang woning:

Elke toegang van een ruimte heeft een vrije doorgang met een breedte van ten minste 0,85m, en een hoogte van ten minste 2,3m, zoals aangegeven in tab. 4.10.

De beperking van de luchtdoorlatendheid volgens BB afdeling 5.2

Zie voor aanvullende en de overige eisen van het bouwbesluit de bijlage bouw aanvraag

Tevens zijn hierin vermeld de onderstaande gegevens:

-gebruiksoppervlakten
-oppervlakte verbijfsgebieden
-de equivalente daglichtoppervlakten per ruimte
-ventilatie berekening

Renvooi

gevelsteen
lichtbeton/prefab
isolatie
lichte scheidingwand (gibo 70)
constructiebeton
houten gevelbekleding
hwa
stl
ontl
ontluchting riool

cv/ww
mv
wm
wd
rga
ltv
mk
videofoon positie buiten
videofoon positie binnen

Renvooi brandweer

Het gebouw omvat de volgende gebruiksfuncties met de daarbij behorende bezettingsgraden:
-woning n. v. t.

De hoofd draagconstructie bezit een brandwerendheid van 60 minuten conform de NEN6072.

De brandwerendheid van doorvoeringen door brandwerende wanden of vloeren is gelijk aan die van de desbetreffende wand of vloer e.e.a. conform de NEN 6069 of NEN1366 3+4. De brandwerendheid van de doorvoeringen wordt aangebracht door een daartoe gecertificeerd bedrijf.

De brandwerende wanden lopen door tot de onderkant van de vloer- of dakconstructie.

De geëiste brandwerendheid van wanden, kolommen, balken etc. is aan te tonen door middel van een geldig rapport (TNO, Bouwcentrum of een door de raad van accreditatie aangewezen instituut)

De kunststof en / of metalen kanalen komend uit de natte ruimten zijn in de schachten door middel van 20 minuten brandwerende scheiding van de overige metalen kanalen gescheiden.

De isolatiematerialen van het dak en de gevel is van een onbrandbare kwaliteit. Conform NEN 6064 of NEN-EN 13501-1.

^{220V} Niet-ioniserende rookmelder (s), aan elkaar gekoppeld, op lichtnet aangesloten, uitgevoerd conform de NEN2555, uitgave 2002.

Een constructie-onderdeel, zoals omschreven in BB art. 2.93 lid 1 heeft een volgens NEN 6065 bepaalde bijdrage tot voortplanting die voldoet aan klasse 4.

Een vloer, een hellingbaan of een trap, zoals omschreven in BB art. 2.94 lid 2 heeft een volgens NEN 1775 bepaalde bijdrage tot voortplanting die voldoet aan klasse T3.

30 minuten brandwerendheid, conform de NEN 6068
60 minuten brandwerendheid, conform de NEN 6068

Deur, die zelfsluitend is uitgevoerd en in combinatie met het kozijn een brandwerendheid bezit van tenminste 30 minuten.

Deur, die zelfsluitend is uitgevoerd en in combinatie met het kozijn een brandwerendheid bezit van tenminste 60 minuten.

Deur, die in combinatie met het kozijn een brandwerendheid bezit van tenminste 30 minuten.

De onderste 2,5m voldoet aan klasse 1 van de NEN 6065 of NEN-EN 13501-1.

L.s. Deur welke te openen is zonder gebruik te maken van losse hulpmiddelen, bijvoorbeeld sleutels. Schachten, kokers of kanalen zijn aan de binnenzijde onbrandbaar over een dikte van 0,01m conform de NEN 6064.

⊕ OBK Ondergrondse brandkraan. Projectering, eigenschap, watercapaciteit etc. in overleg met de sector Voorbereidende Brandweerzorg van de Brandweer Zaanstad

* NV ruimte voorzien van noodverlichting, uitgevoerd conform hoofdstuk 11 van het boekwerk "Brandbeveiligingsinstallaties", van de Nederlandse Vereniging voor Brandweerzorg en Rampenbestrijding (NVBR), 1e druk september 2002 en NEN-EN 1838.

Wijz A Appartementen:
kozijn merk H gelaagd glas
Kozijnen merk D met draai-klap raam uitvoeren
opmerkingen brandweer 28-04-2010
noodverlichting aangegeven
positie videofoon aangegeven
materiaalgebruik
kelder alleen onder blok B uitvoeren
positie meterkasten en indeling algemene ruimten
zonnecollectoren op blokken

kleur- en materiaalstaat

Omschrijving

metselwerk
dakpannen
kozijnen
ramen
deuren
luiken
slier/ daklijsten
gootlijsten/klossen
makelaar
gevelafwerking
hemelwaterafvoeren

Materiaal


waalformaat
o. v. n. pannen
kunststof
kunststof
kunststof
kunststof
cape cod
kunststof
cape cod
Eternit sidings
zink

Kleur

donker rood
rood
gebr. wit (Ral. 9001)
d. groen (Ral. 6009)
d. groen (Ral. 6009)
zwart
gebr. wit (Ral. 9001)
gebr. wit (Ral. 9001)
gebr. wit (Ral. 9001)
zwart (Ral. 9005)

gewijzigd A 25-05-2010

project	Woningbouw Eilandweg Broek in Waterland
opdrachtgever	Algemene Woningbouwvereniging Monnickendam
omschrijving	bouwaanvraag Gevels appartementen blok A

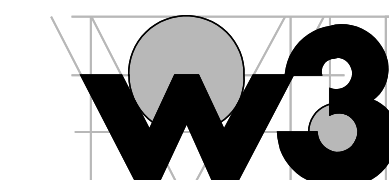

Wagengouw 12
1161 EG Broek in Waterland
tel. 020-4031391
fax. 020-4033779
email: w3@wadman.nl

refs 0447-ba1
schaal 1:100
getekend aka datum 29-01-2010

werk 0447
tekening ba17^A

De vloerafscheiding in het trappenhuis uitvoeren volgens
 BB afdeling 2.5 artikel 2.14 t/m 2.18
 Afrd. 2.5. art. 2.26 Trapp:
 - trappen op een hoogteverschil als bedoeld in art. 2.24
 hebben de onderstaande afmetingen.:
 min. breedte: 0,8m
 min. aantrrede: 0,22m
 min. vrije hoogte: 2,3m
 max. optrede: 0,185m
 max. hoogte: 4m
 Afrd. 2.5. art. 2.30: Trapp:
 Een afscheiding als bedoeld in het eerste lid, heeft geen

De afwijking van vocht van binnen uitvoeren volgens
 BB Afdeling 3.7 artikel 3.26 t/m 3.28

Afk. 4.3, art. 4.1: Vrije doorgang toegang woning:
 Elke toegang van een ruimte heeft een vrije doorgang met een
 breedte van ten minste 0,85m, en een hoogte van ten
 minste 2,30 m, zoals aangegeven in tab. 4.10.

De bepaling van de lichte doorlatendheid volgens BB Afdeling 5.2
 Zie voor aanvullende en de overige eisen van het bouwbesluit
 de bijlage bouwvoorraag

Tevens zijn hierin vermeld de onderstaande gegevens:
 -gebruiksoverlappen
 -overlappen ventilatiegelden
 -de equivalentie daglichtoverlappen per ruimte
 -ventilatie berekening

	gevelsteen
	lichtbeton/prefab
	isolatie
	lichte scheidingswand (gibo 70)
	constructiebeton
	houten gevelbekleding
hwa •	hemelwaterafvoer
stl •	standleiding riool
ontl •	ontluchting riool

cv/ww	centrale verwarmingsunit met warmwatervoorziening
mv	mechanische ventilatie
wn	nogelijke plaats wasmachine
wd	nogelijke plaats wasdroger
rga	rookgasafvoer
ltv	luchttoevoer
mk	meterkast
 1500+	videofon positie buiten
	videofon positie binnen

Het gebouw omvat de volgende gebruiksfuncties met de daarbij behorende bezettingsgraden:

-woning	n, v, t,
---------	----------

Het gebouw omvat de volgende gebruiksfuncties met de daarbij behorende bezettingsgraden:

-woning	n, v, t,
---------	----------

De hoofddraagconstructie bezit een brandwerendheid van 30 minuten conform de NEN 2062.

De brandwerendheid van doorvoeringen door brandwanden aan die van de desbetreffende wand of vloer a.s.a. d. NEN1365 3+4. De brandwerendheid van de doorvoeringen daartoe gecertificeerd bedrijf.

De geëiste brandwerendheid van wanden, kolommen, balken en daken moet worden vastgesteld op basis van een geldig rapport (TNO, Bouwcentrum of een ander aangewezen instituut).

De kunststofen / of metalen kanalen komend uit de n door middel van 20 minuten brandwerende scheiding van

Een constructie-onderdeel, zoals omschreven in BB art. 10, moet volgens NEN 6055 bepaalde bijdrage tot voortplan

---(30) 30 minuten brandweerstand, conform de NEN 606B
---(60) 60 minuten brandweerstand, conform de NEN 606B

Deur, die zelfsluitend is uitgevoerd en in combinatie met het kozijn een brandwerendheid bezit van tenminste 30 minuten.

Deur, die zelfsluitend is uitgevoerd en in combinatie met het kozijn een brandwerendheid bezit van tenminste 60 minuten.

— Deur, die in combinatie met het kozijn een brandwerendheid bezit van tenminste 30 minuten.

De onderste 2,5m voldoet aan klasse I van de NEN 6065 of NEN-EN 13501-1.

L.S. Daar welke te openen is zonder gebruik te maken van losse hulpmiddelen, bijvoorbeeld sleu-
 Schachten, kokers of kanalen zijn aan de binnenzijde onbrandbaar over

een dikte van 0,01m conform de NEN 6064

⊕ OBK Ondergrondse brandkraan. Projectering, eigenschap, watercapaciteit etc.
in overleg met de sector Voorbereiding Brandweerzorg van de Brandweer Zaanstad

* N/A ruimte voorzien van noodverlichting, uitgevoerd conform hoofdstuk 11 van het

boekwerk "Brandbeveiligingsinstallaties", van de Nederlandse Vereniging voor Brandweerzorg en Rampenbestrijding (NVBR), 1e druk september 2002 en NEN-EN 1838.

Omschrijving	Materiaal	Kleur
Wiel en wielcrank	wiel en wielcrank	geel
dakpannen	o. v. h. pannen	rood
kozijnen	kunststof	gebr. wit (Ra)
ramen	kunststof	d. groen (Ra)
deuren	kunststof	d. groen (Ra)
luiken	kunststof	zwart
sier/ daklijsten	cape cod	gebr. wit (Ra)
gordijnen/kussens	kunststof	gebr. wit (Ra)
nakelkast	cape cod	gebr. wit (Ra)
gevelafwerking	eternit sidings	zwart (Ra).900
hemielschroeven	zink	




Wijz A Appartementen:
kozijn merk H gelsagd glas
Kozijnen merk D met draai-kliep raam uitvoeren
opmerkingen brandweer 28-04-2010
noodverlichting aangegeven
positie videofoon aangegeven
materiasgebruik
kelder alleen onder blok Bs uitvoeren
positie meterkasten en indeling algemene ruimten
zonnecollectoren op blokken


gewijzigd | A 25-05-2010

project	Woningbouw Eilandweg Broek in Waterland
opdrachtgever	Algemene Woningbouwvereniging Monnickendam
omschrijving	bouwaanvraag plattegronden appartementen blok A


	Wageningen 12 1161 EG Broek in Waterland tel. 020-4031391 fax. 020-4033779 email: w3@wadman.nl	refs. 0447-ba1 schaal 1:100 getekend aka datum 29-01-2010
	week 0447	tekening ba18^A

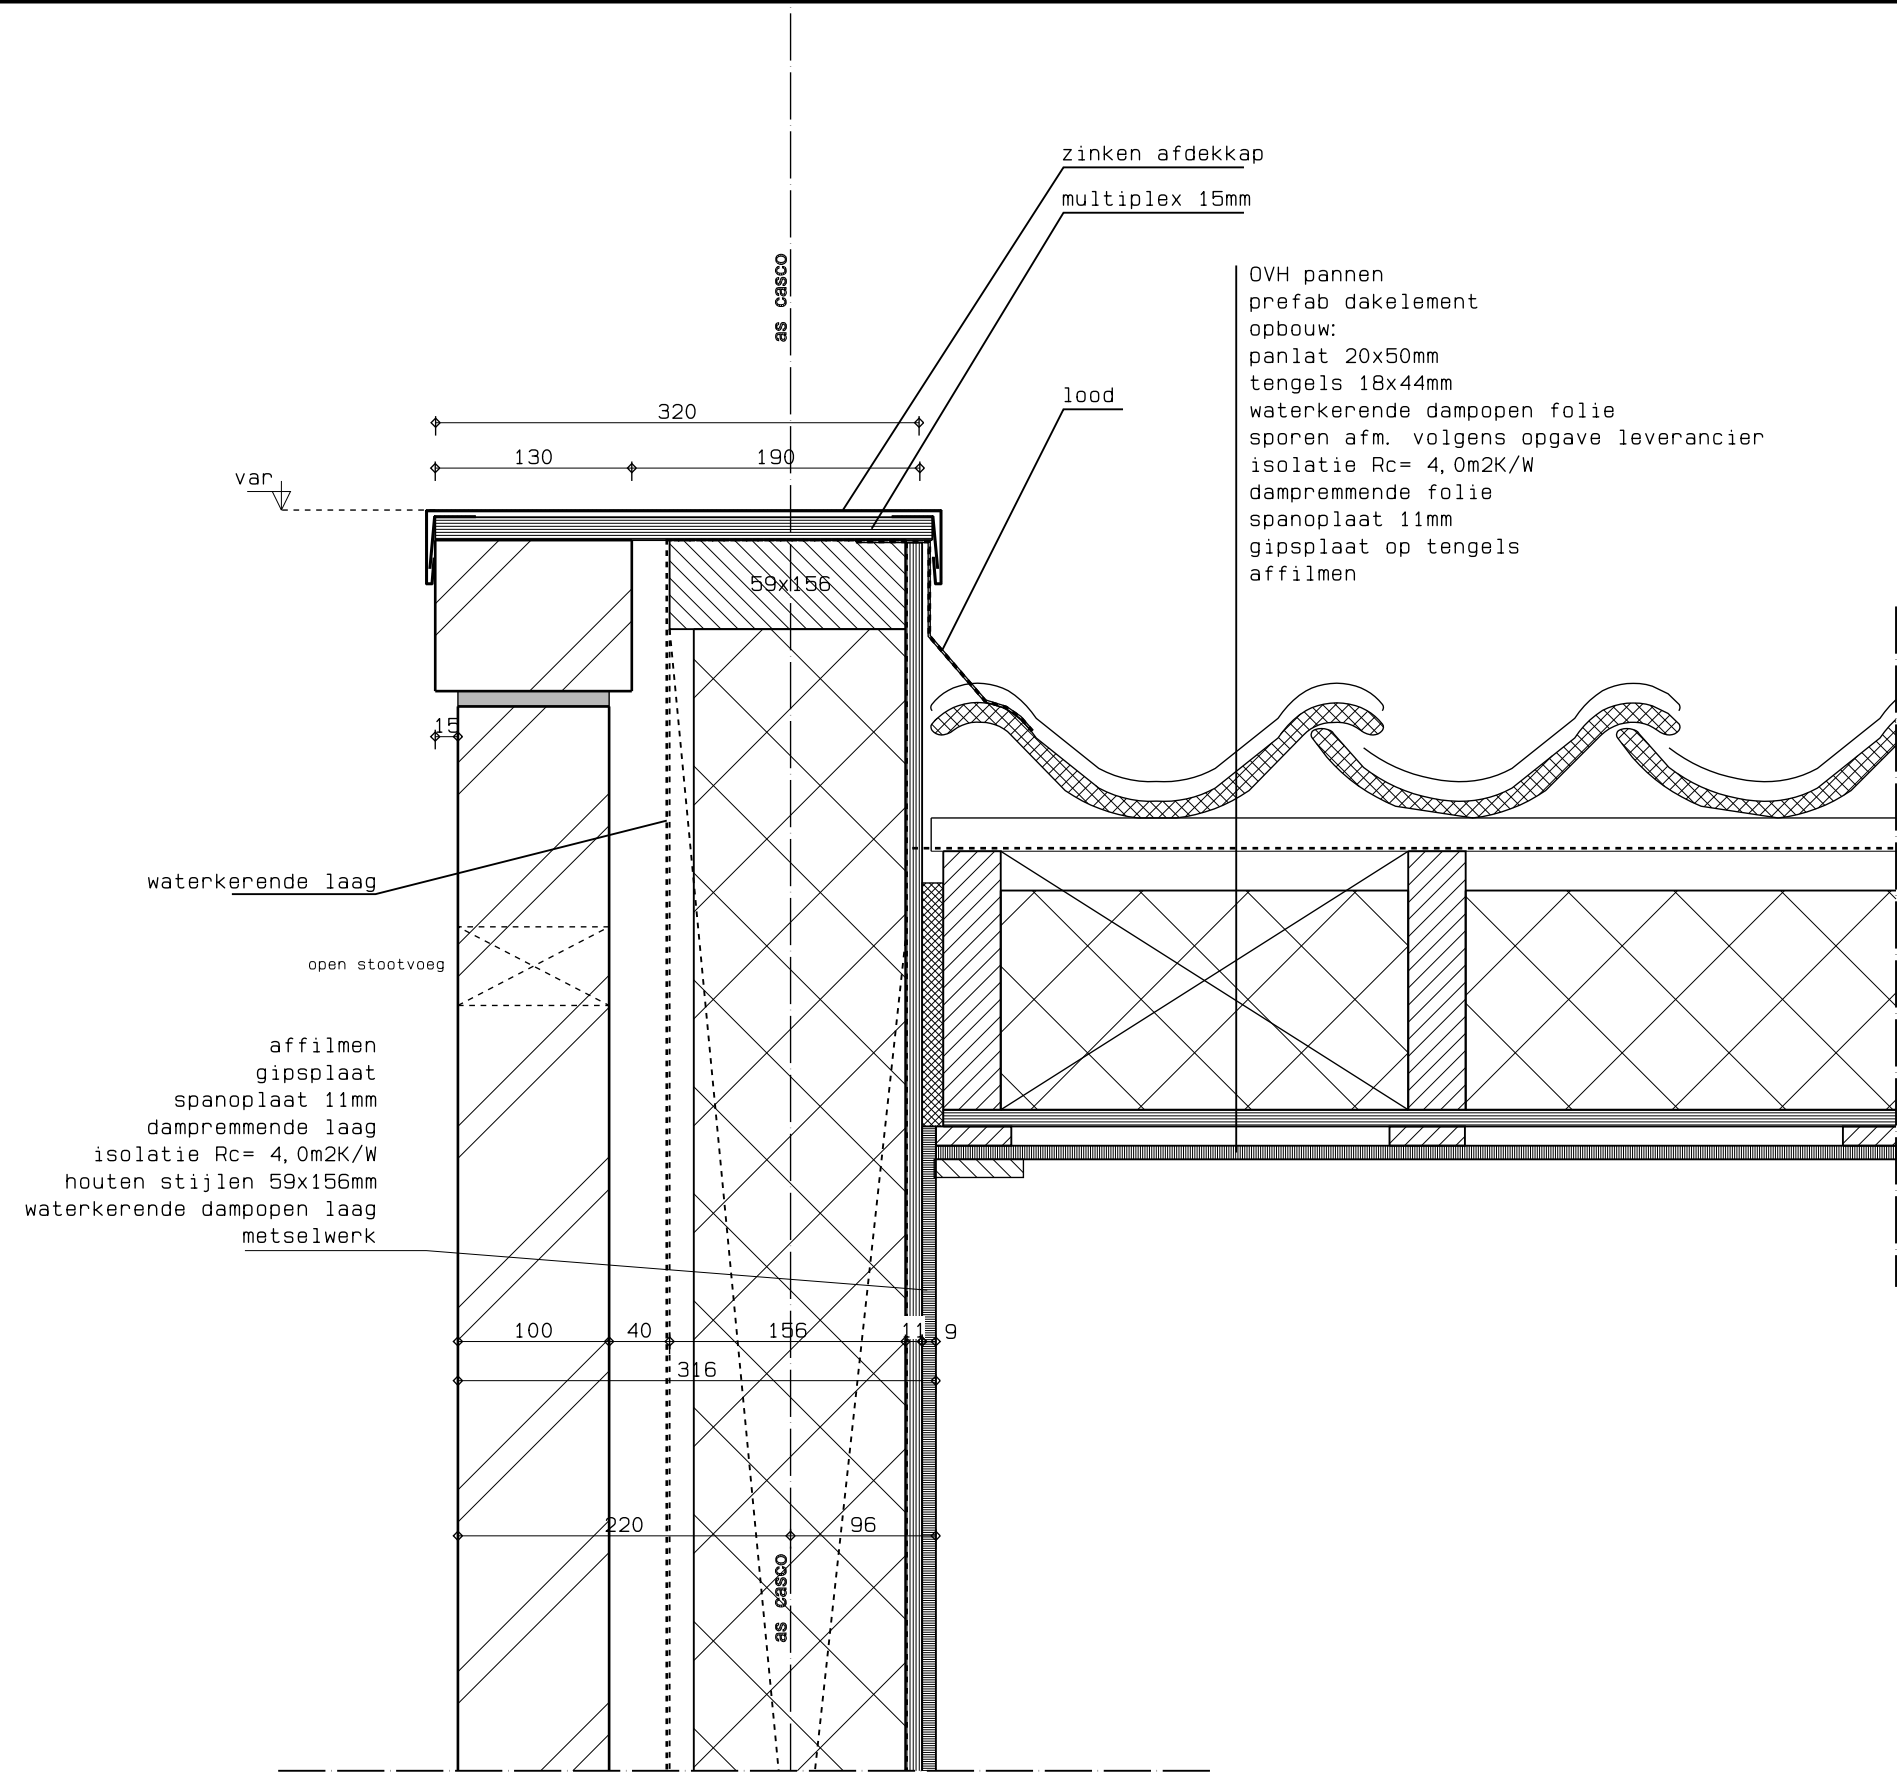


gewijzigd	A	25-05-2010			refs	O447-bal
project	Woningbouw Ellandweg Broek in Waterland				schaal	1:5
opdrachtgever	Algemene Woningbouwvereniging Monnickendam				getekend	aka datum 29-01-2010
 ARCHITECTEN EN INGENIEURS BV					werk	

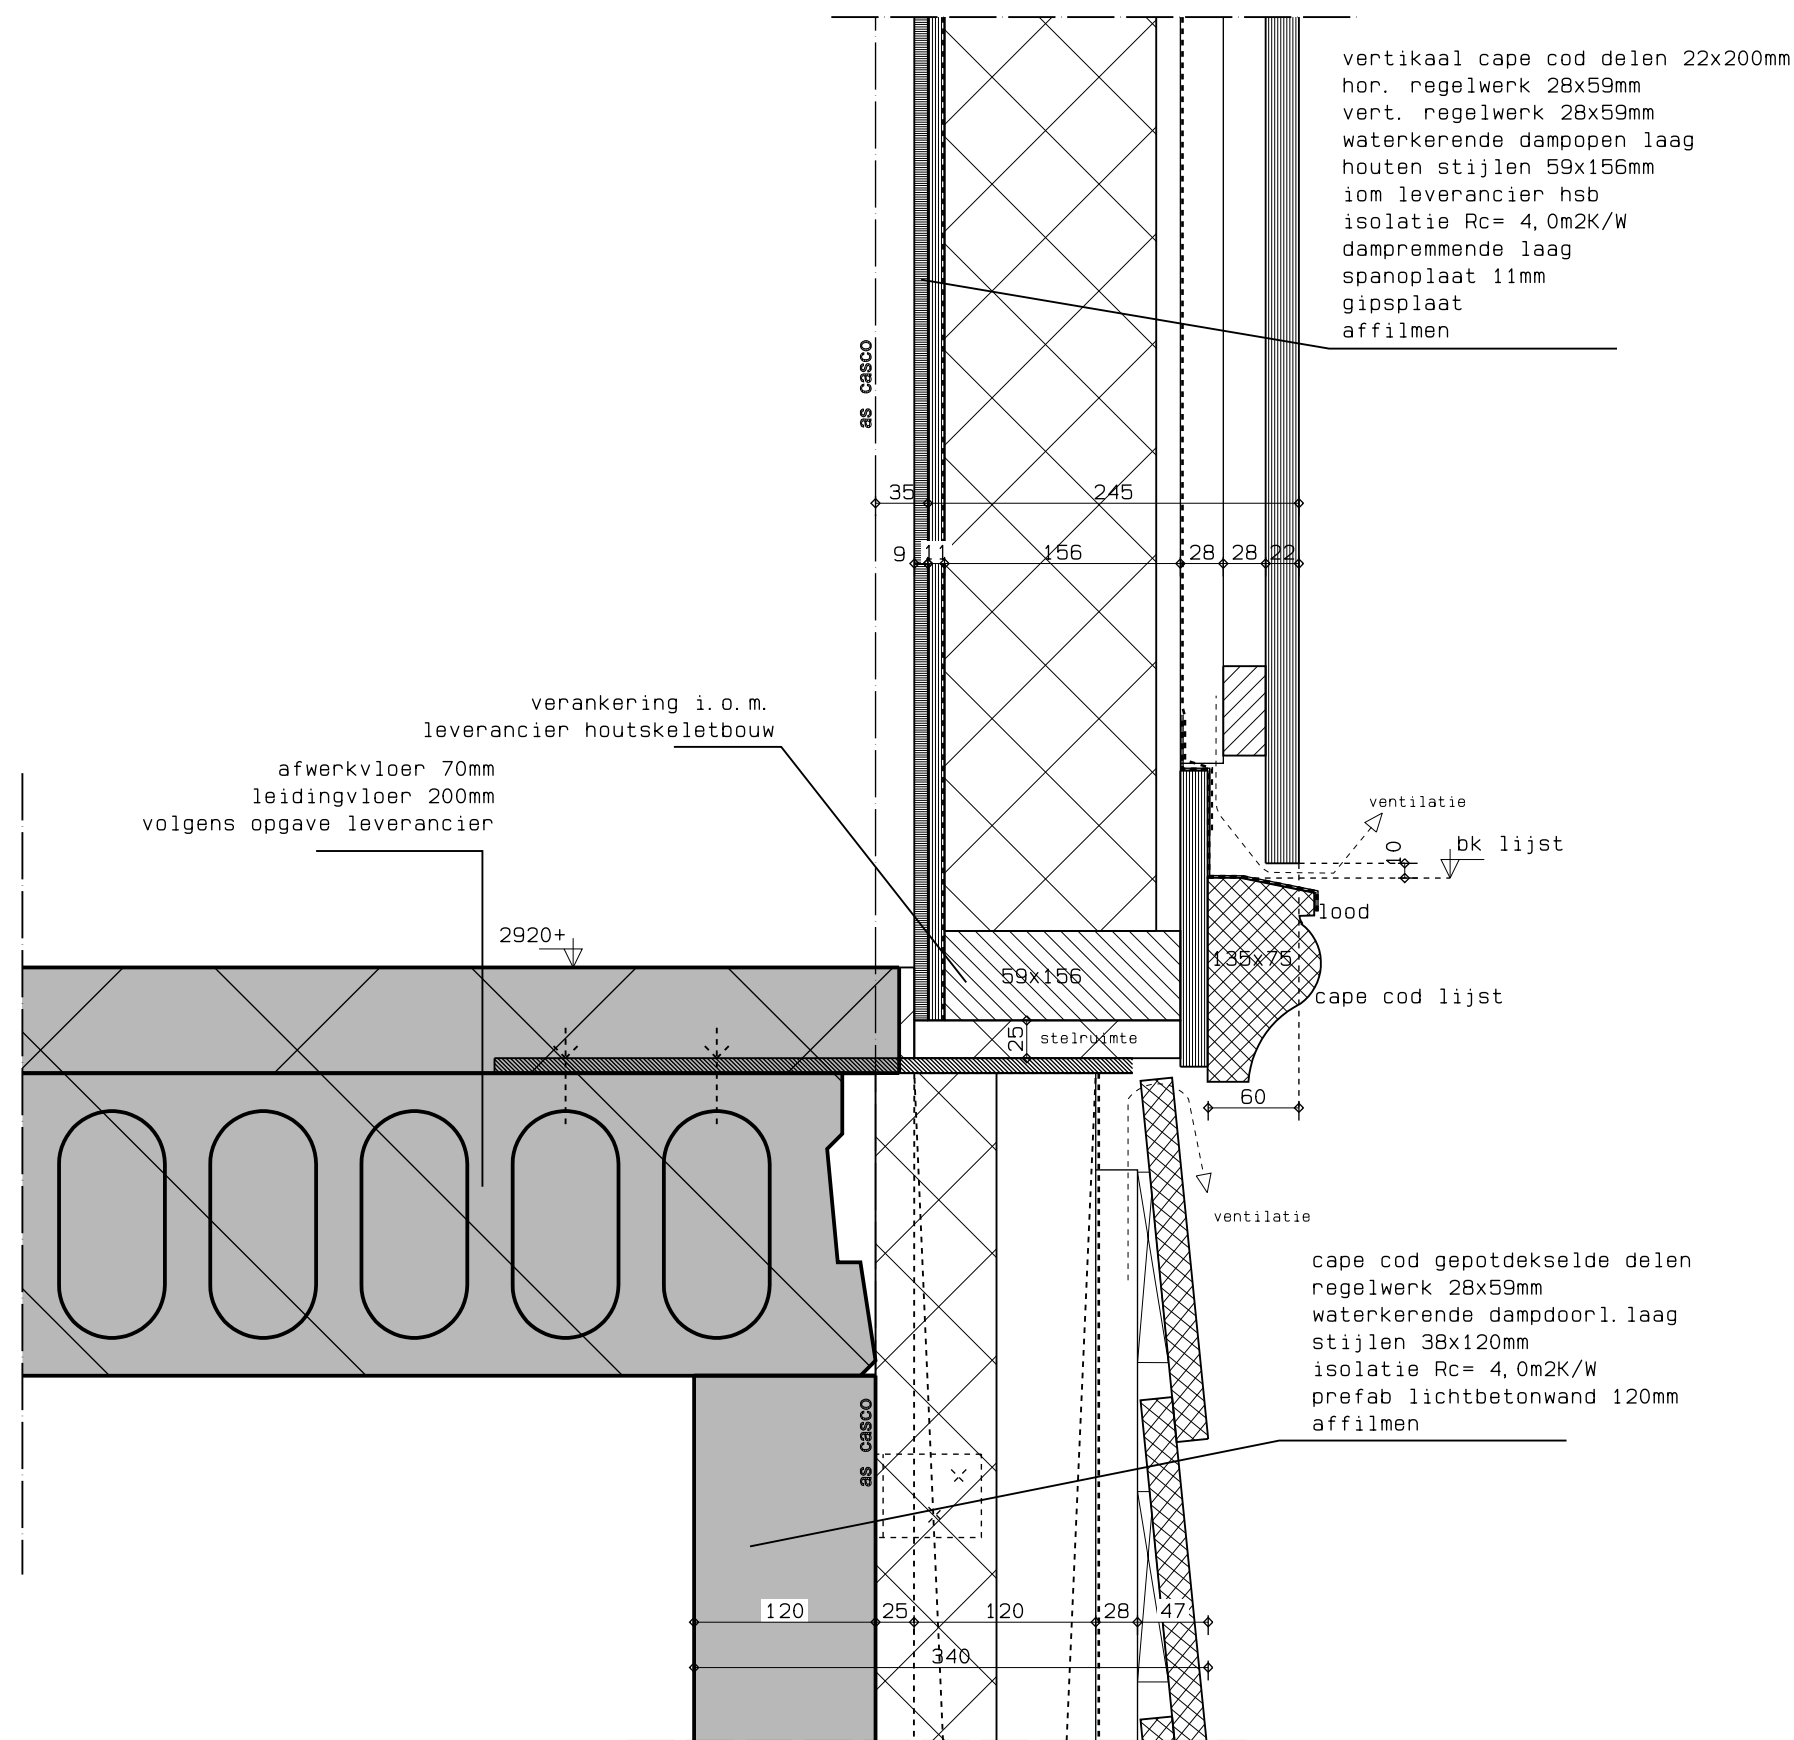


gewijzigd	A	25-05-2010				refs	0447-bal
project	Woningbouw Ellandweg Broek in Waterland					schaal	1:5
opdrachtgever	Algemene Woningbouwvereniging Monnickendam					getekend	aka datum 29-01-2010
 ARCHITECTEN EN INGENIEURS BV							
werk						detail	
0447						W13 ^A	

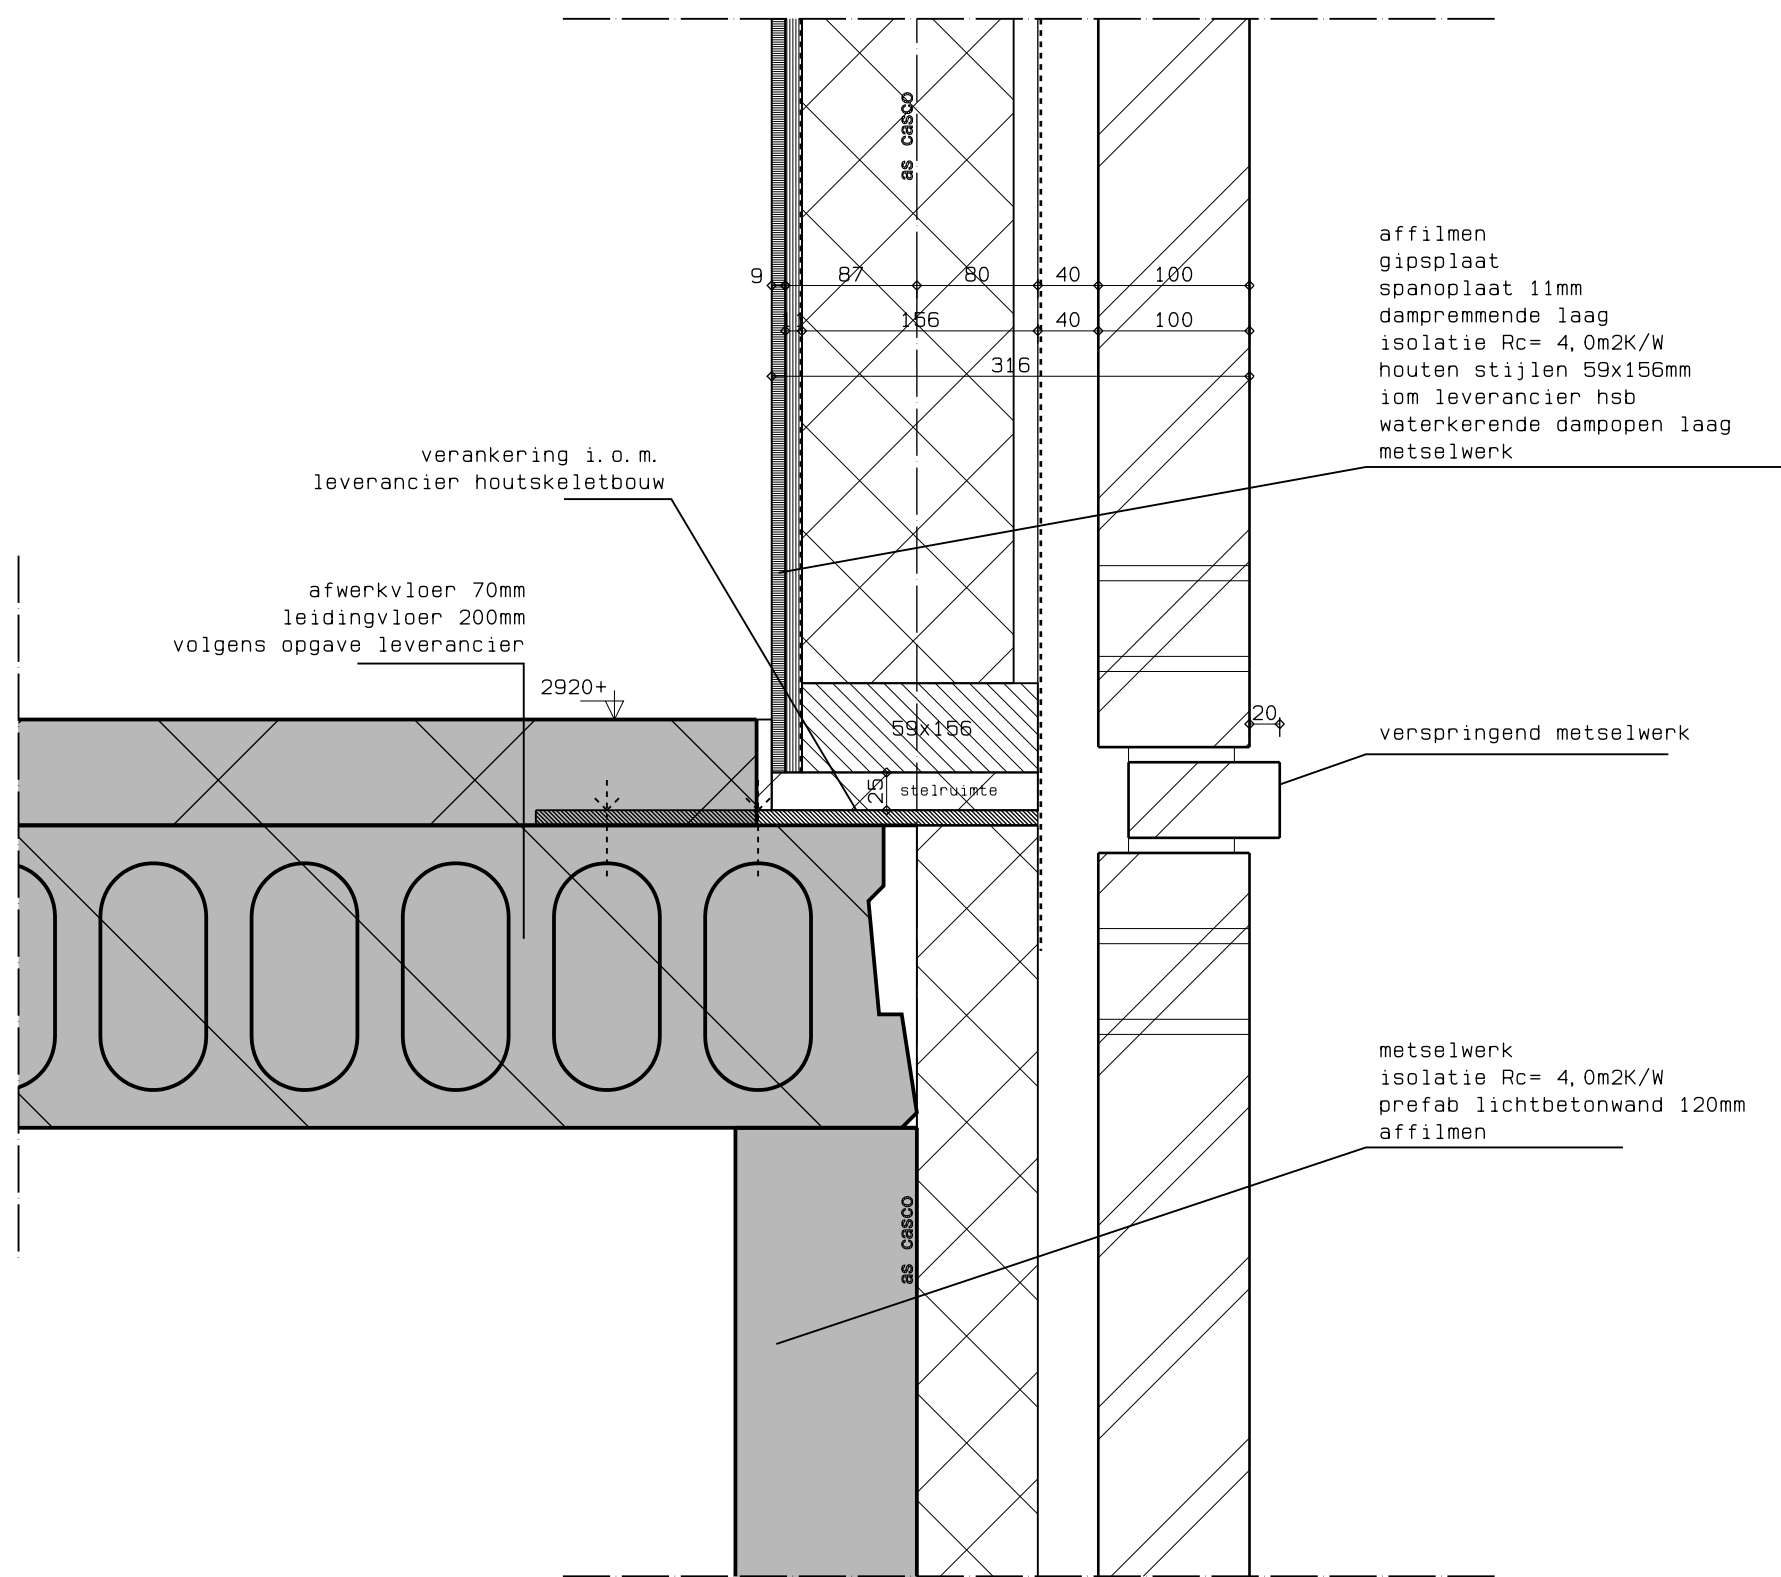


gewijzigd	A	25-05-2010			refs	0447-bal
project	Woningbouw Eilandweg Broek in Waterland				schaal	1:5
opdrachtgever	Algemene Woningbouwvereniging Monnickendam				getekend	aka datum 29-01-2010
 ARCHITECTEN EN INGENIEURS BV					werk	

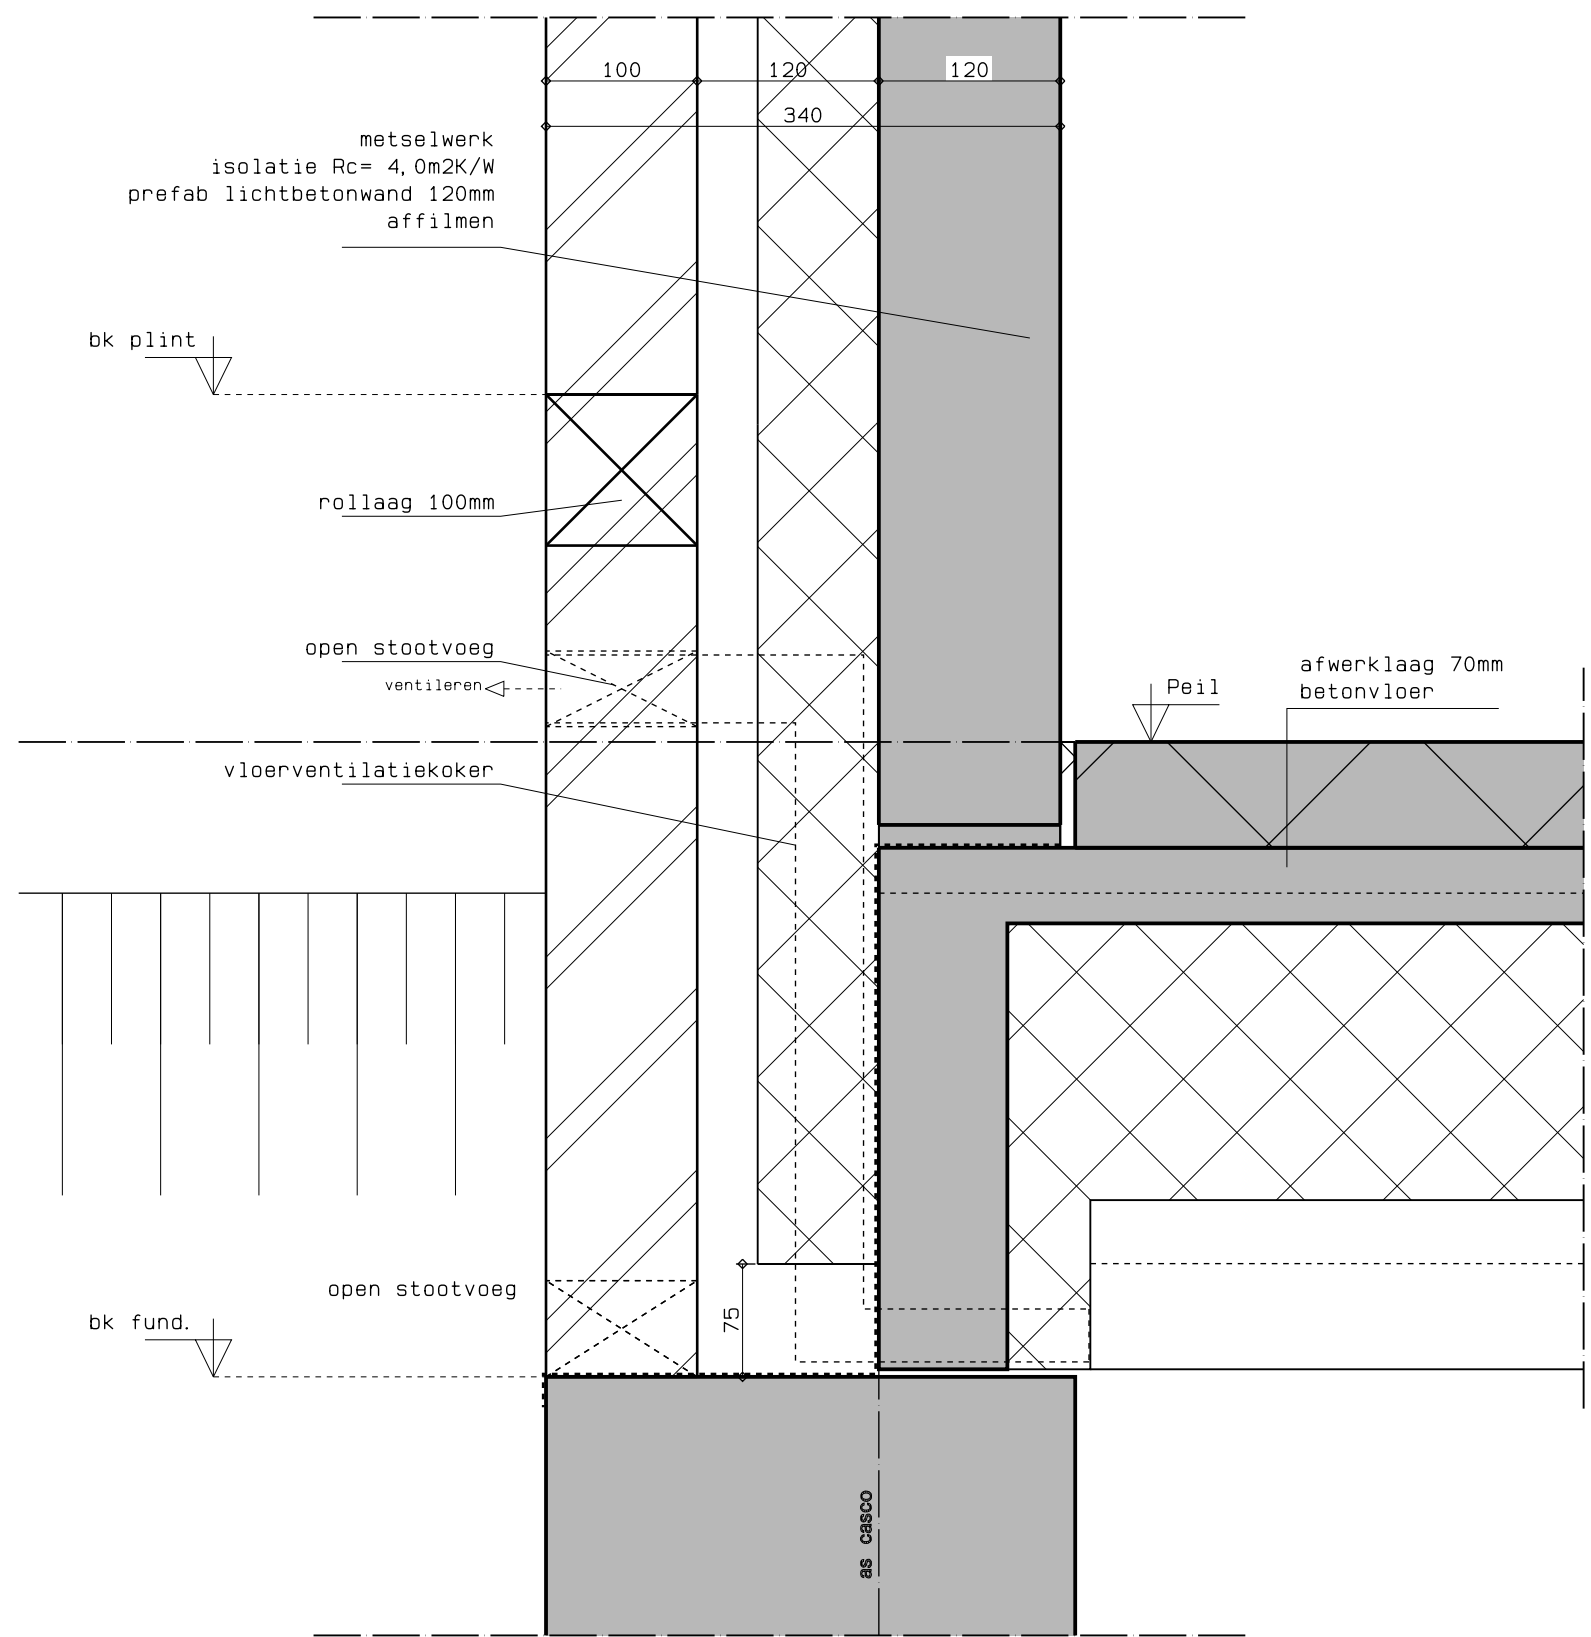


gewijzigd	A	25-05-2010	refs	O447-bal
project	Woningbouw Eilandweg Broek in Waterland		schaal	1:5
opdrachtgever	Algemene Woningbouwvereniging Monnickendam		getekend	aka datum 29-01-2010
werk	0447	detail	W8	A

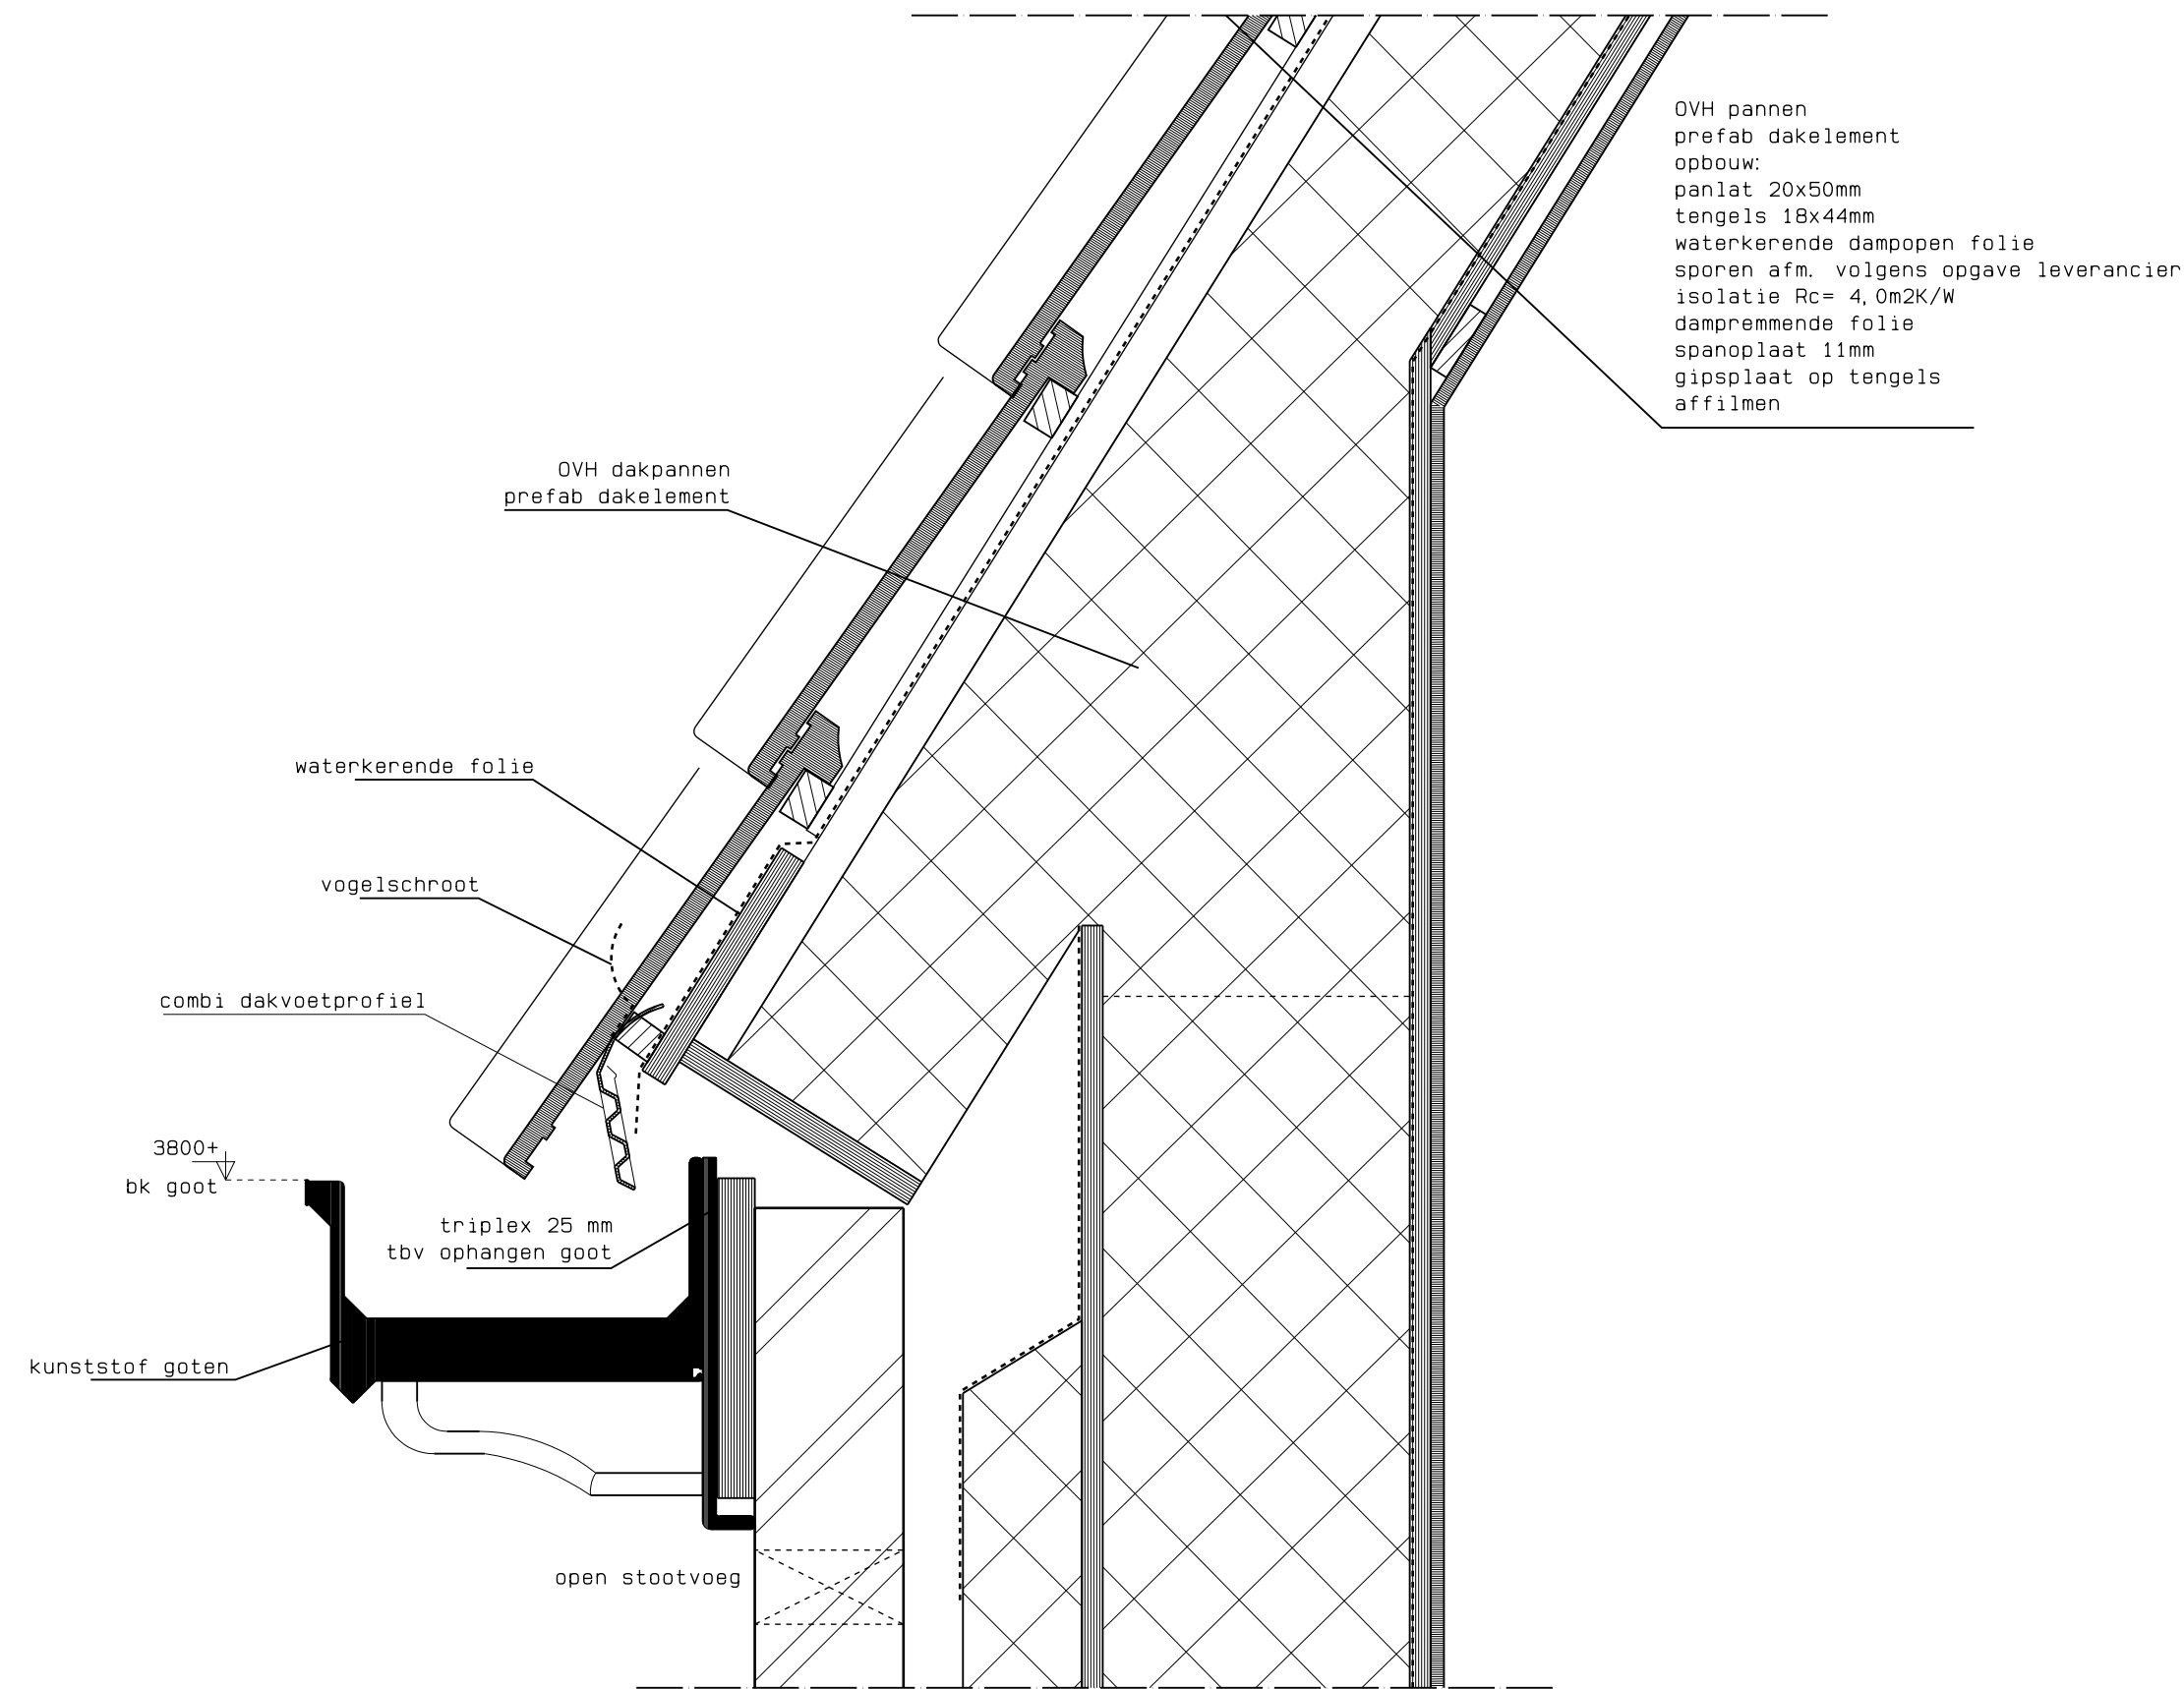





gewijzigd	A	25-05-2010	refs	O447-bal
project	Woningbouw Eilandweg Broek in Waterland		schaal	1:5
opdrachtgever	Algemene Woningbouwvereniging Monnickendam		getekend	aka datum 29-01-2010
werk	0447	detail	W9	A

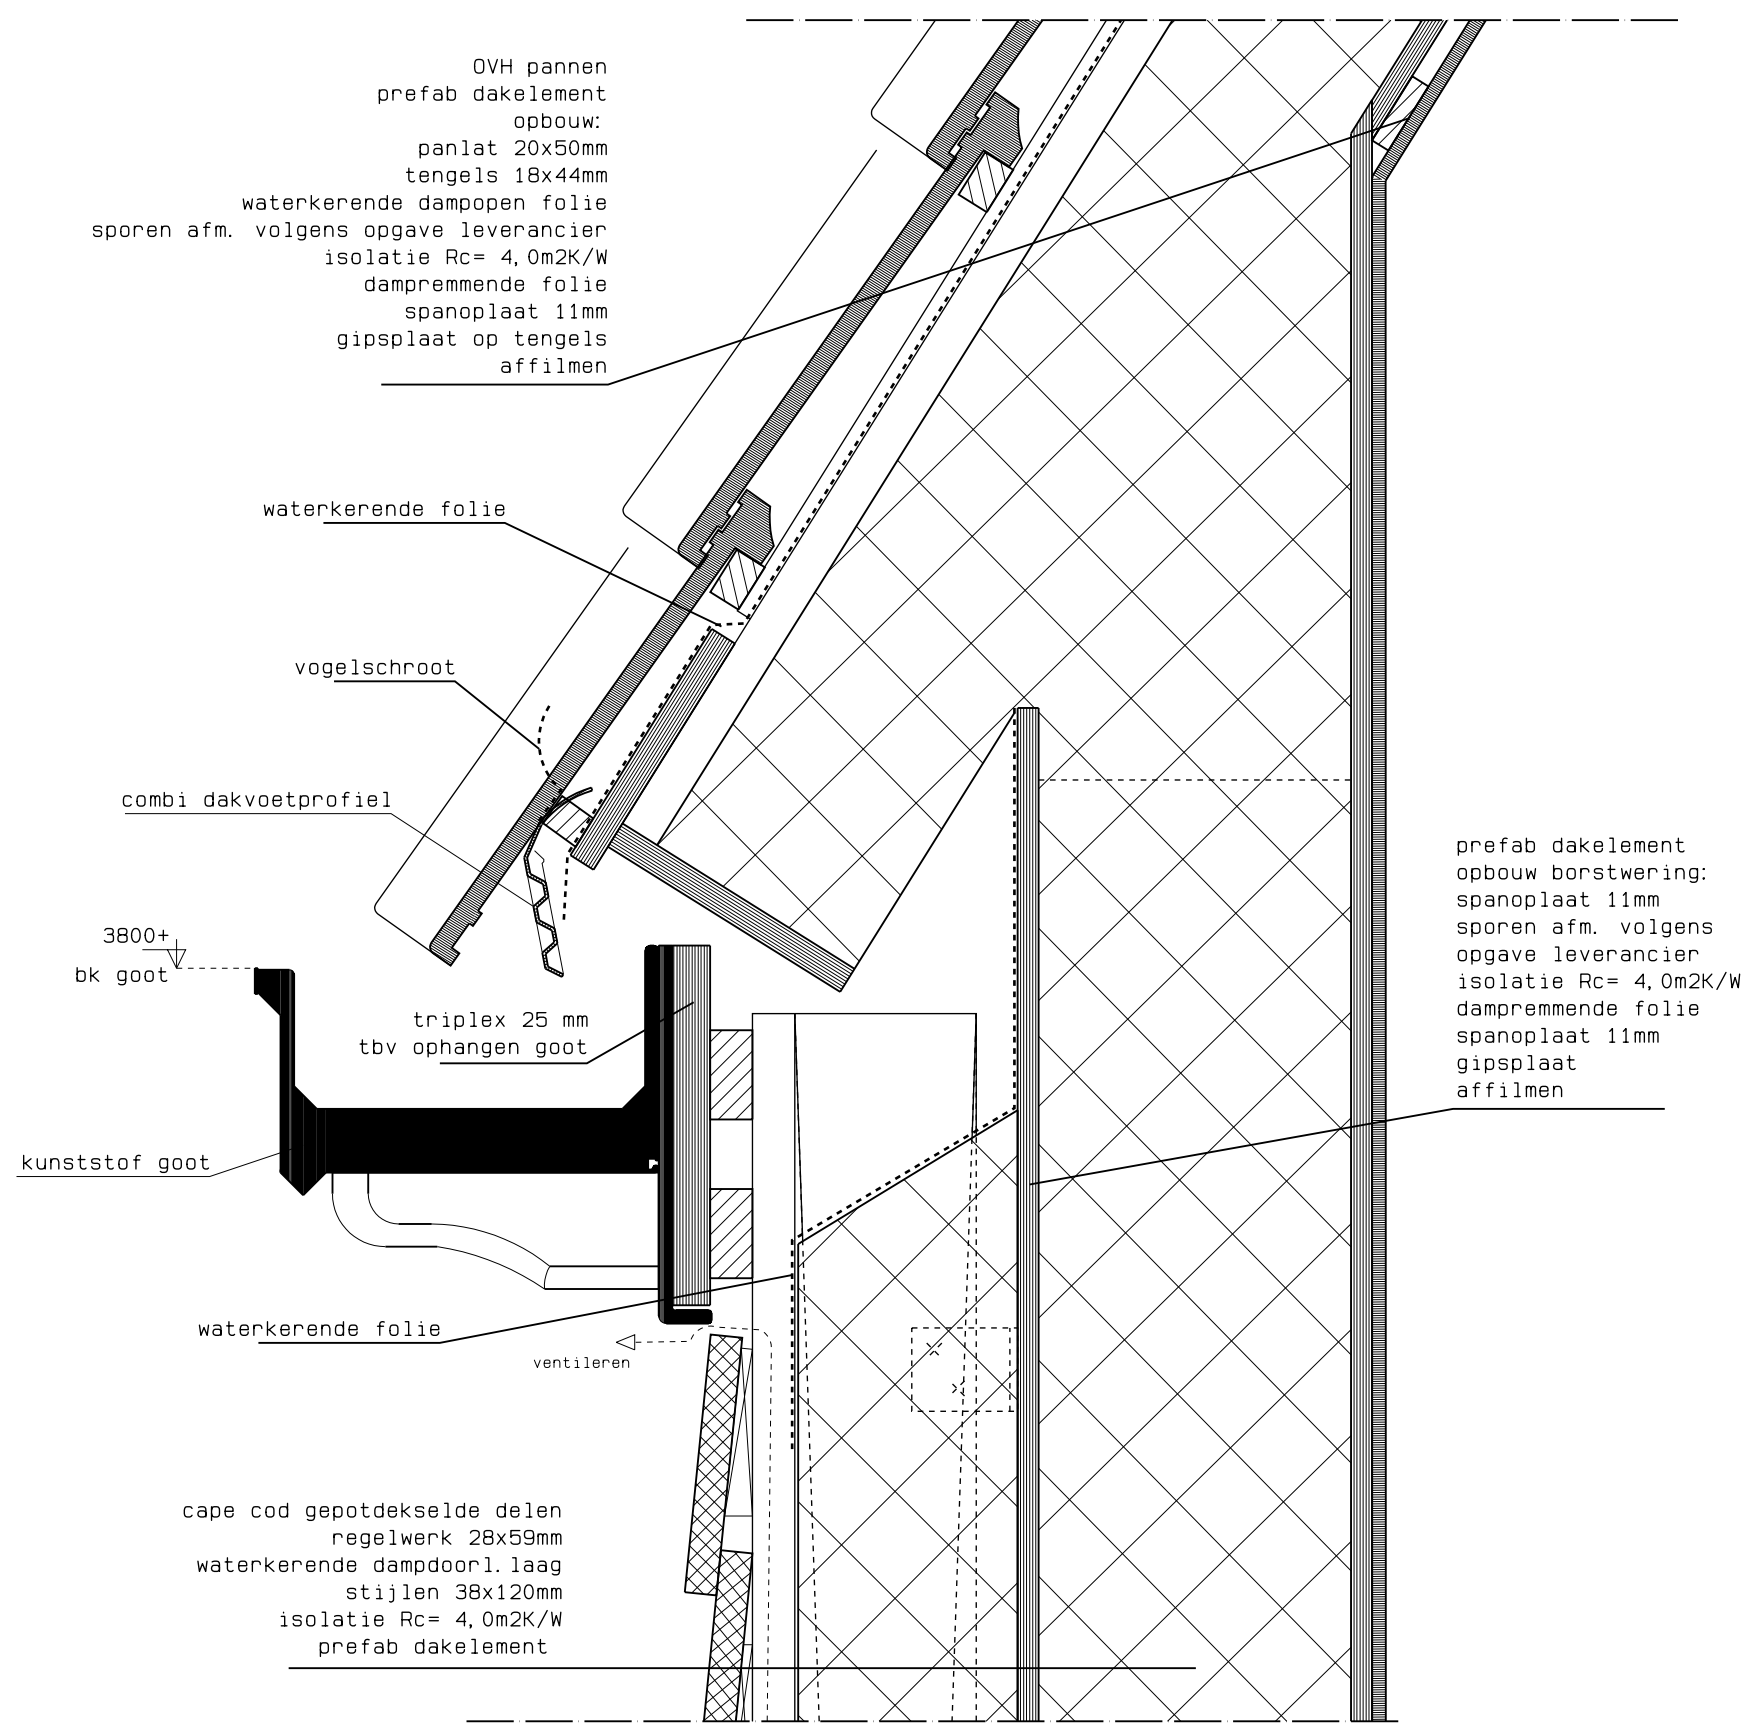

gewijzigd	A	25-05-2010	refs	O447-bal
project	Woningbouw Eilandweg Broek in Waterland		schaal	1:5
opdrachtgever	Algemene Woningbouwvereniging Monnickendam		getekend	aka datum 29-01-2010
werk	0447	detail	W10	A

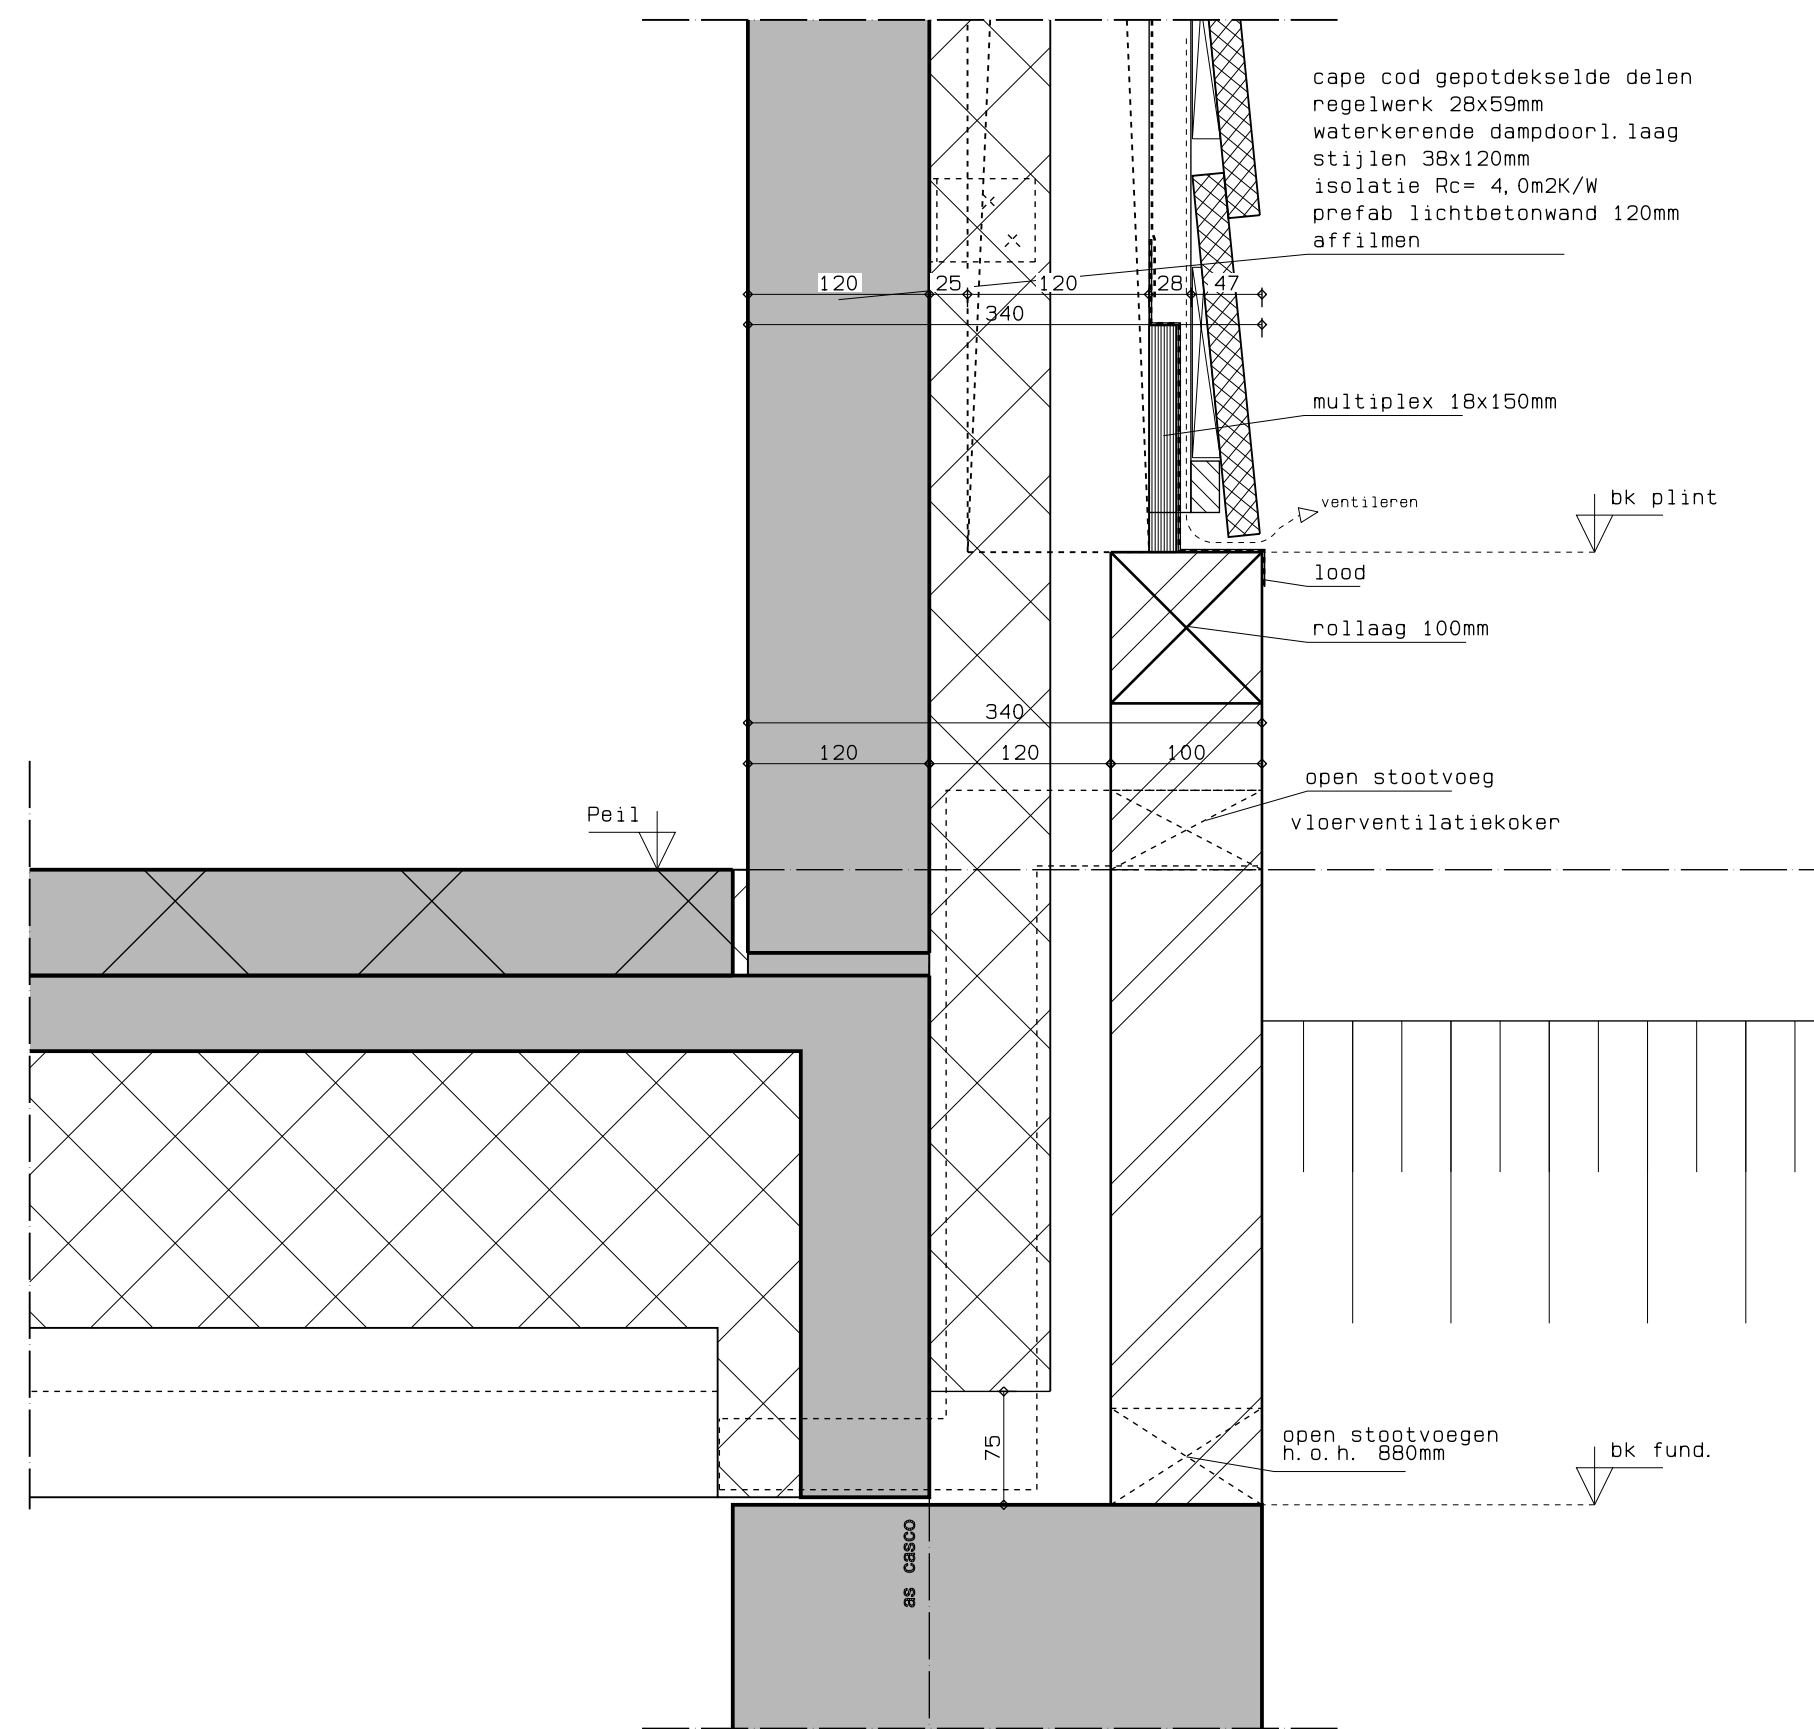


gewijzigd	A	25-05-2010	refs	O447-bal
project	Woningbouw Eilandweg Broek in Waterland		schaal	1:5
opdrachtgever	Algemene Woningbouwvereniging Monnickendam		getekend	aka datum 29-01-2010
werk	0447	detail	W11	A

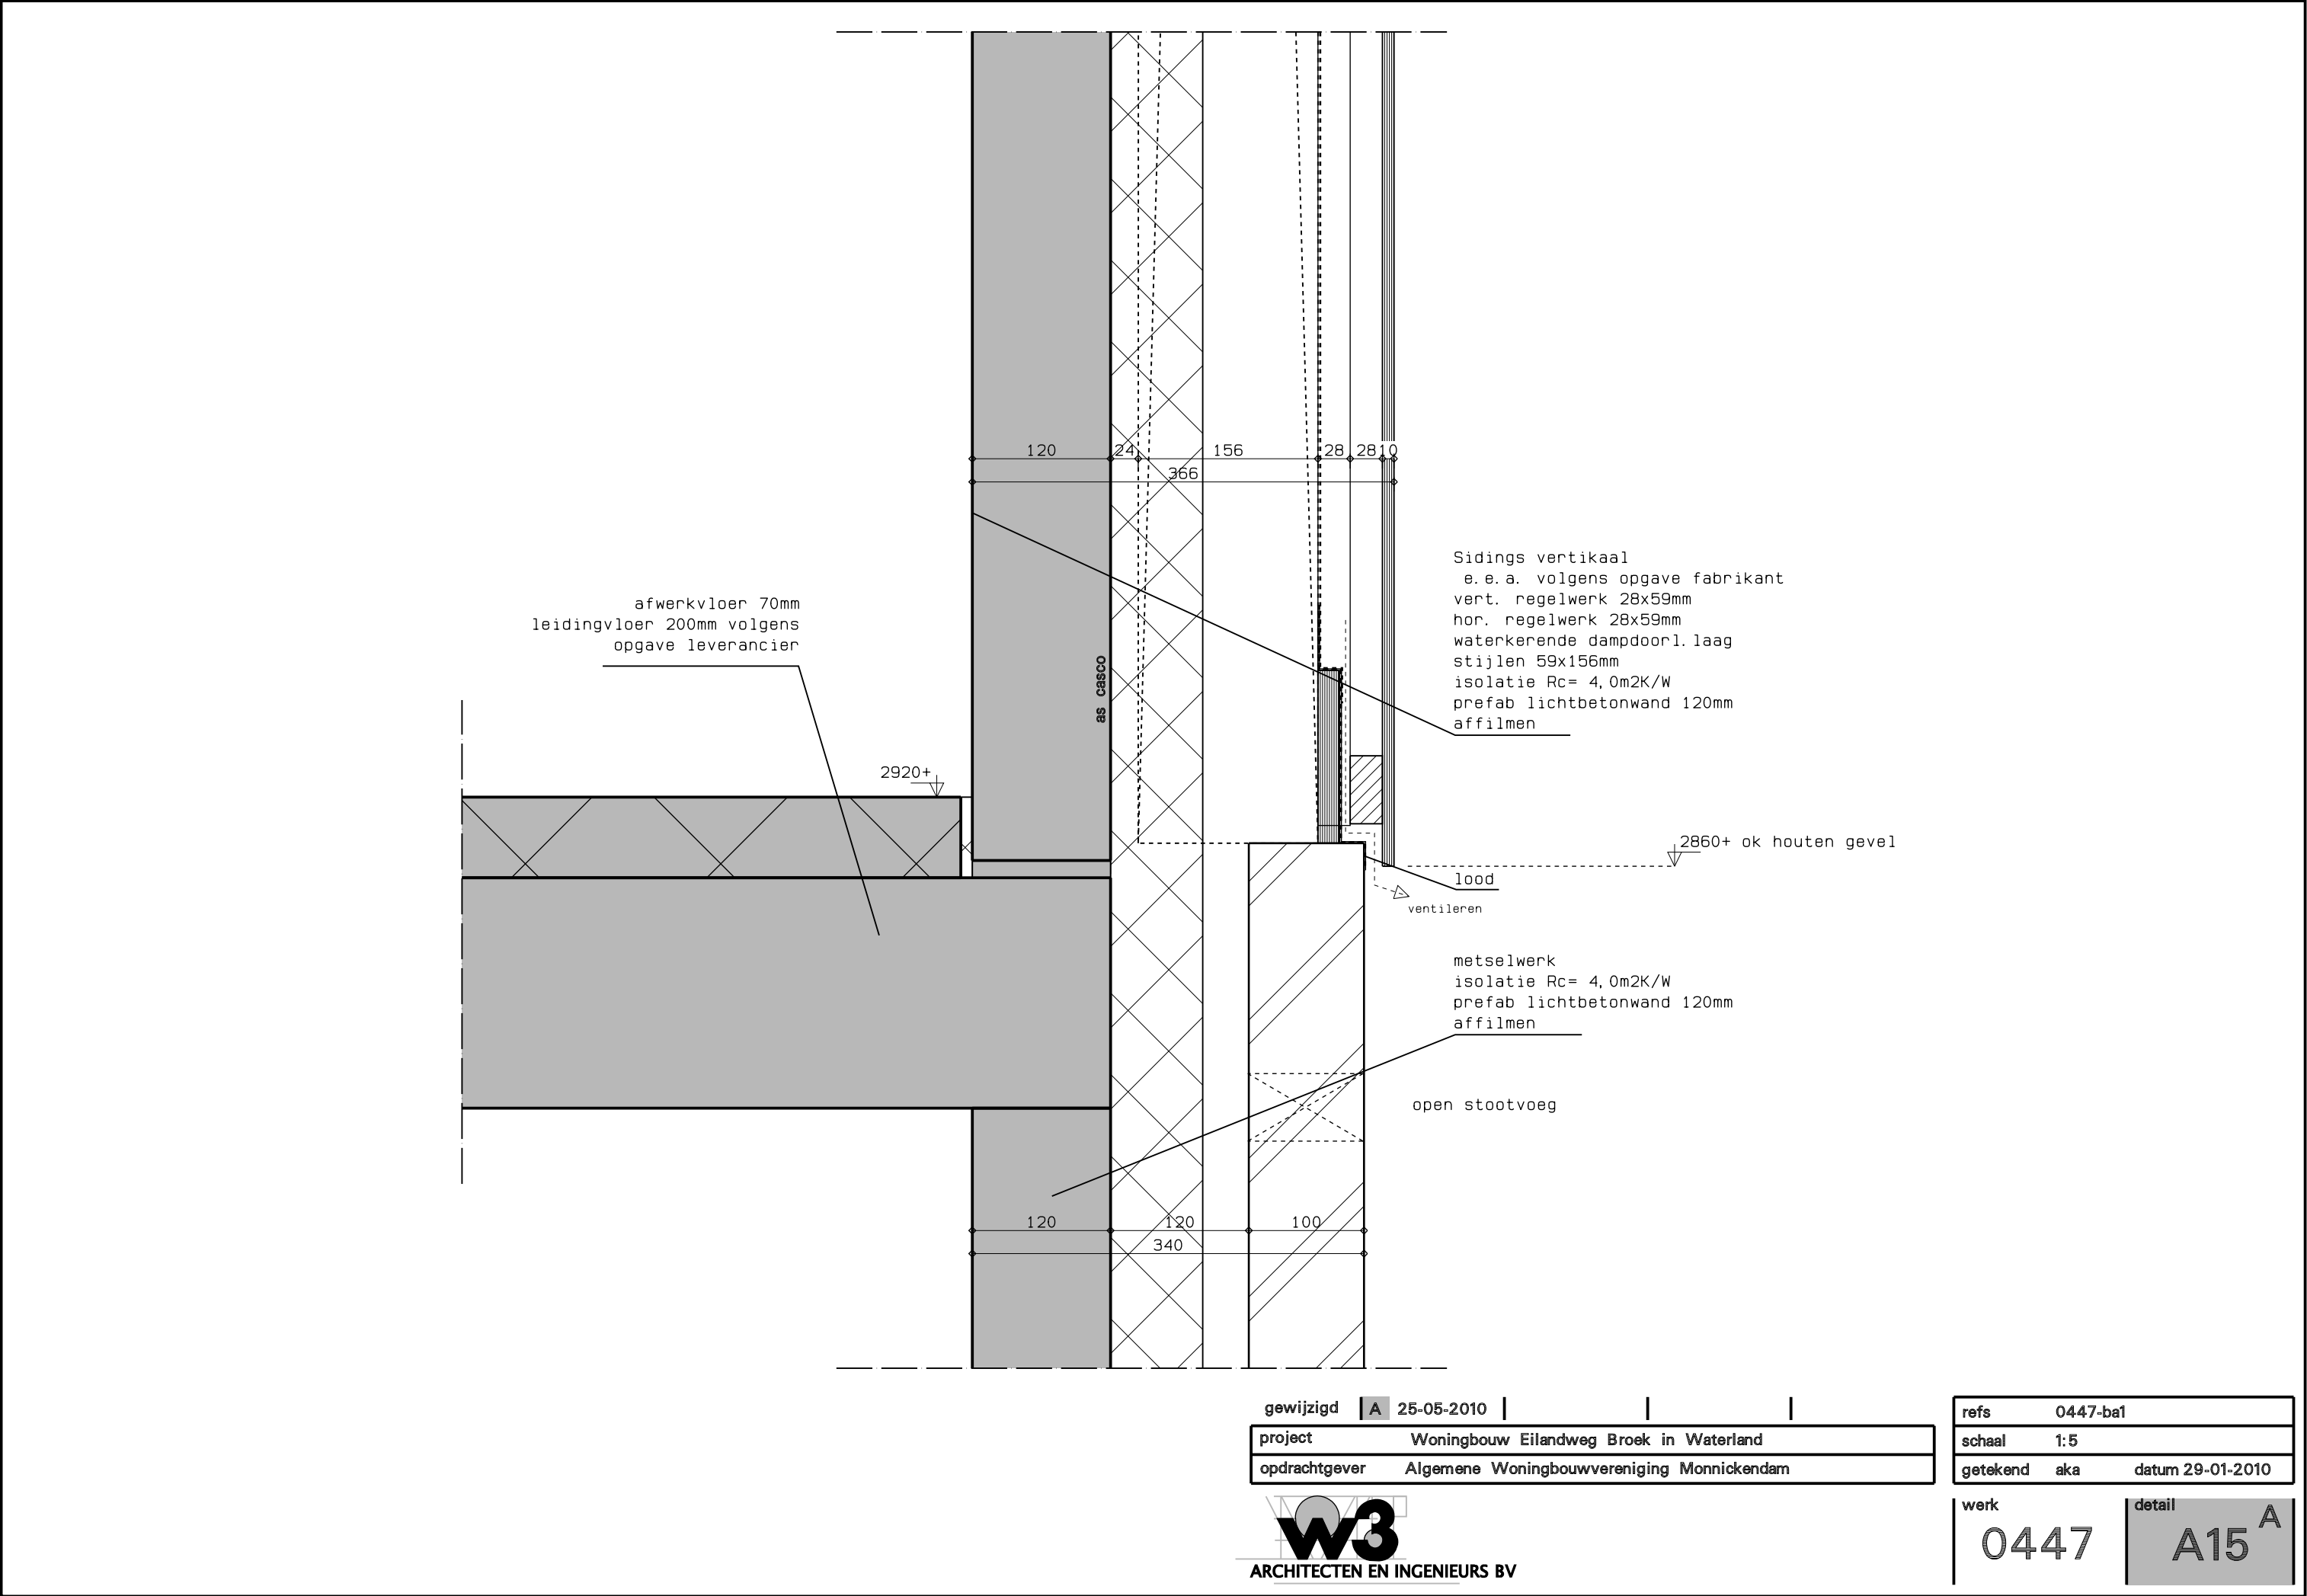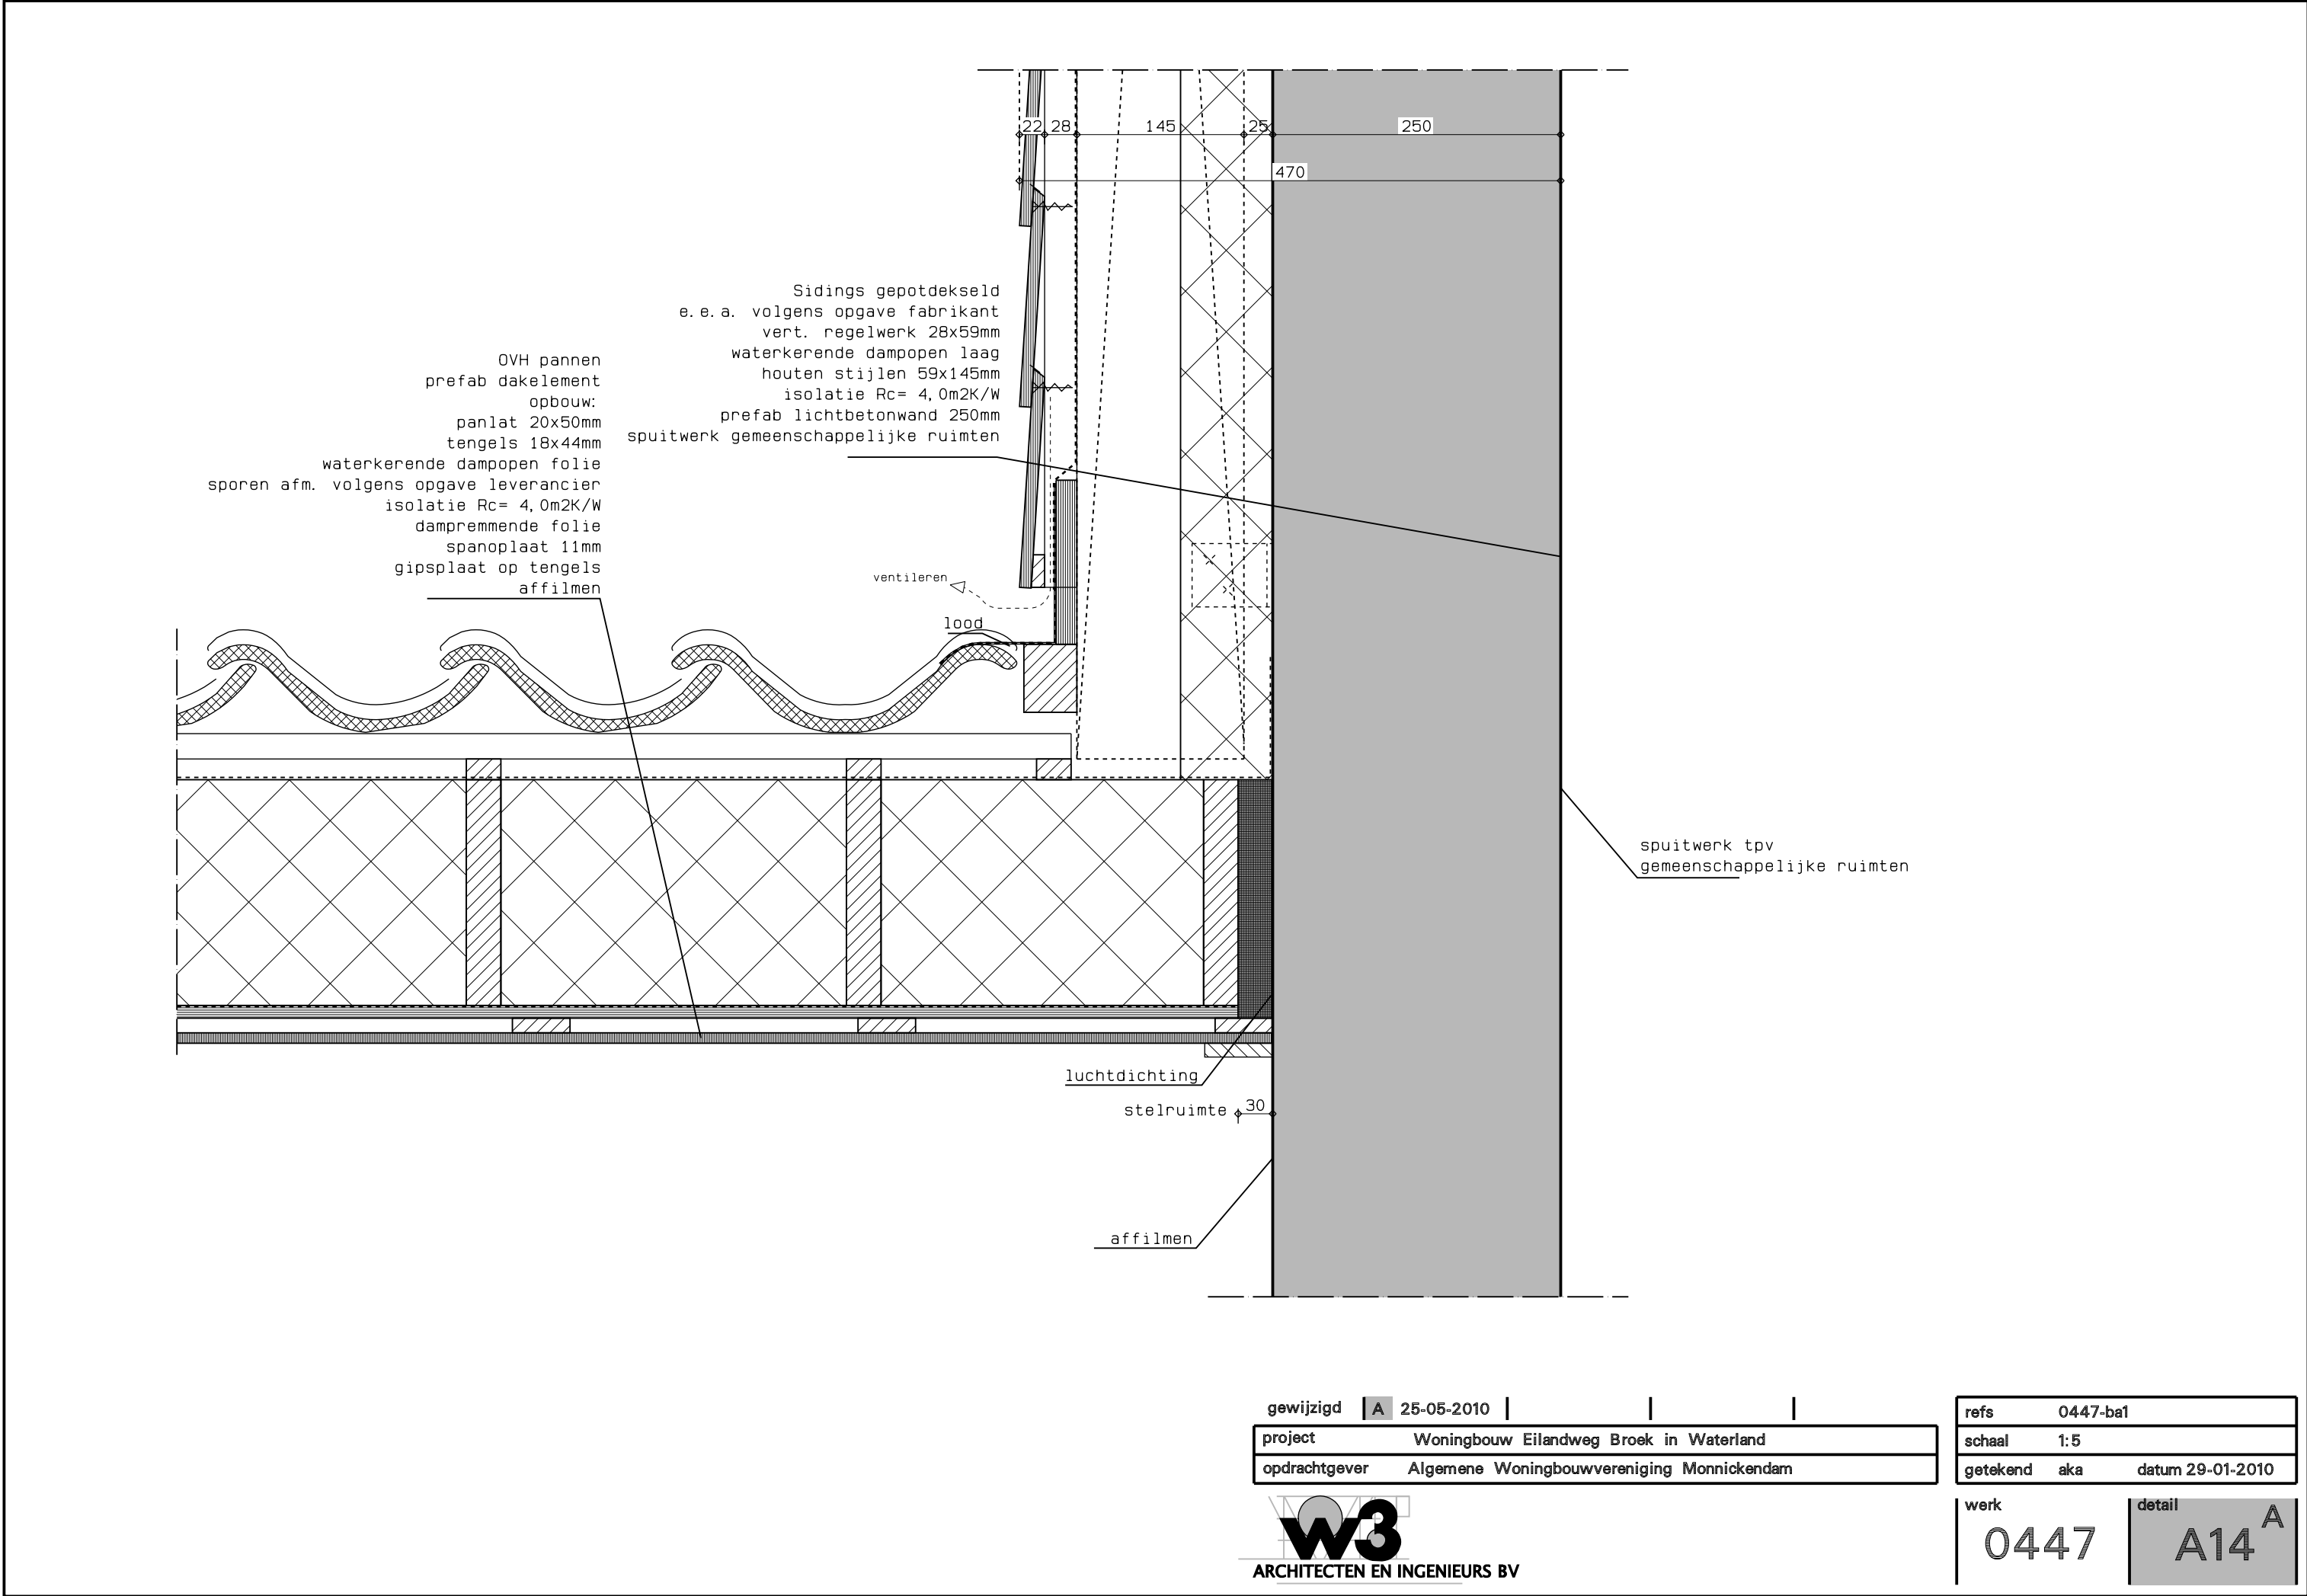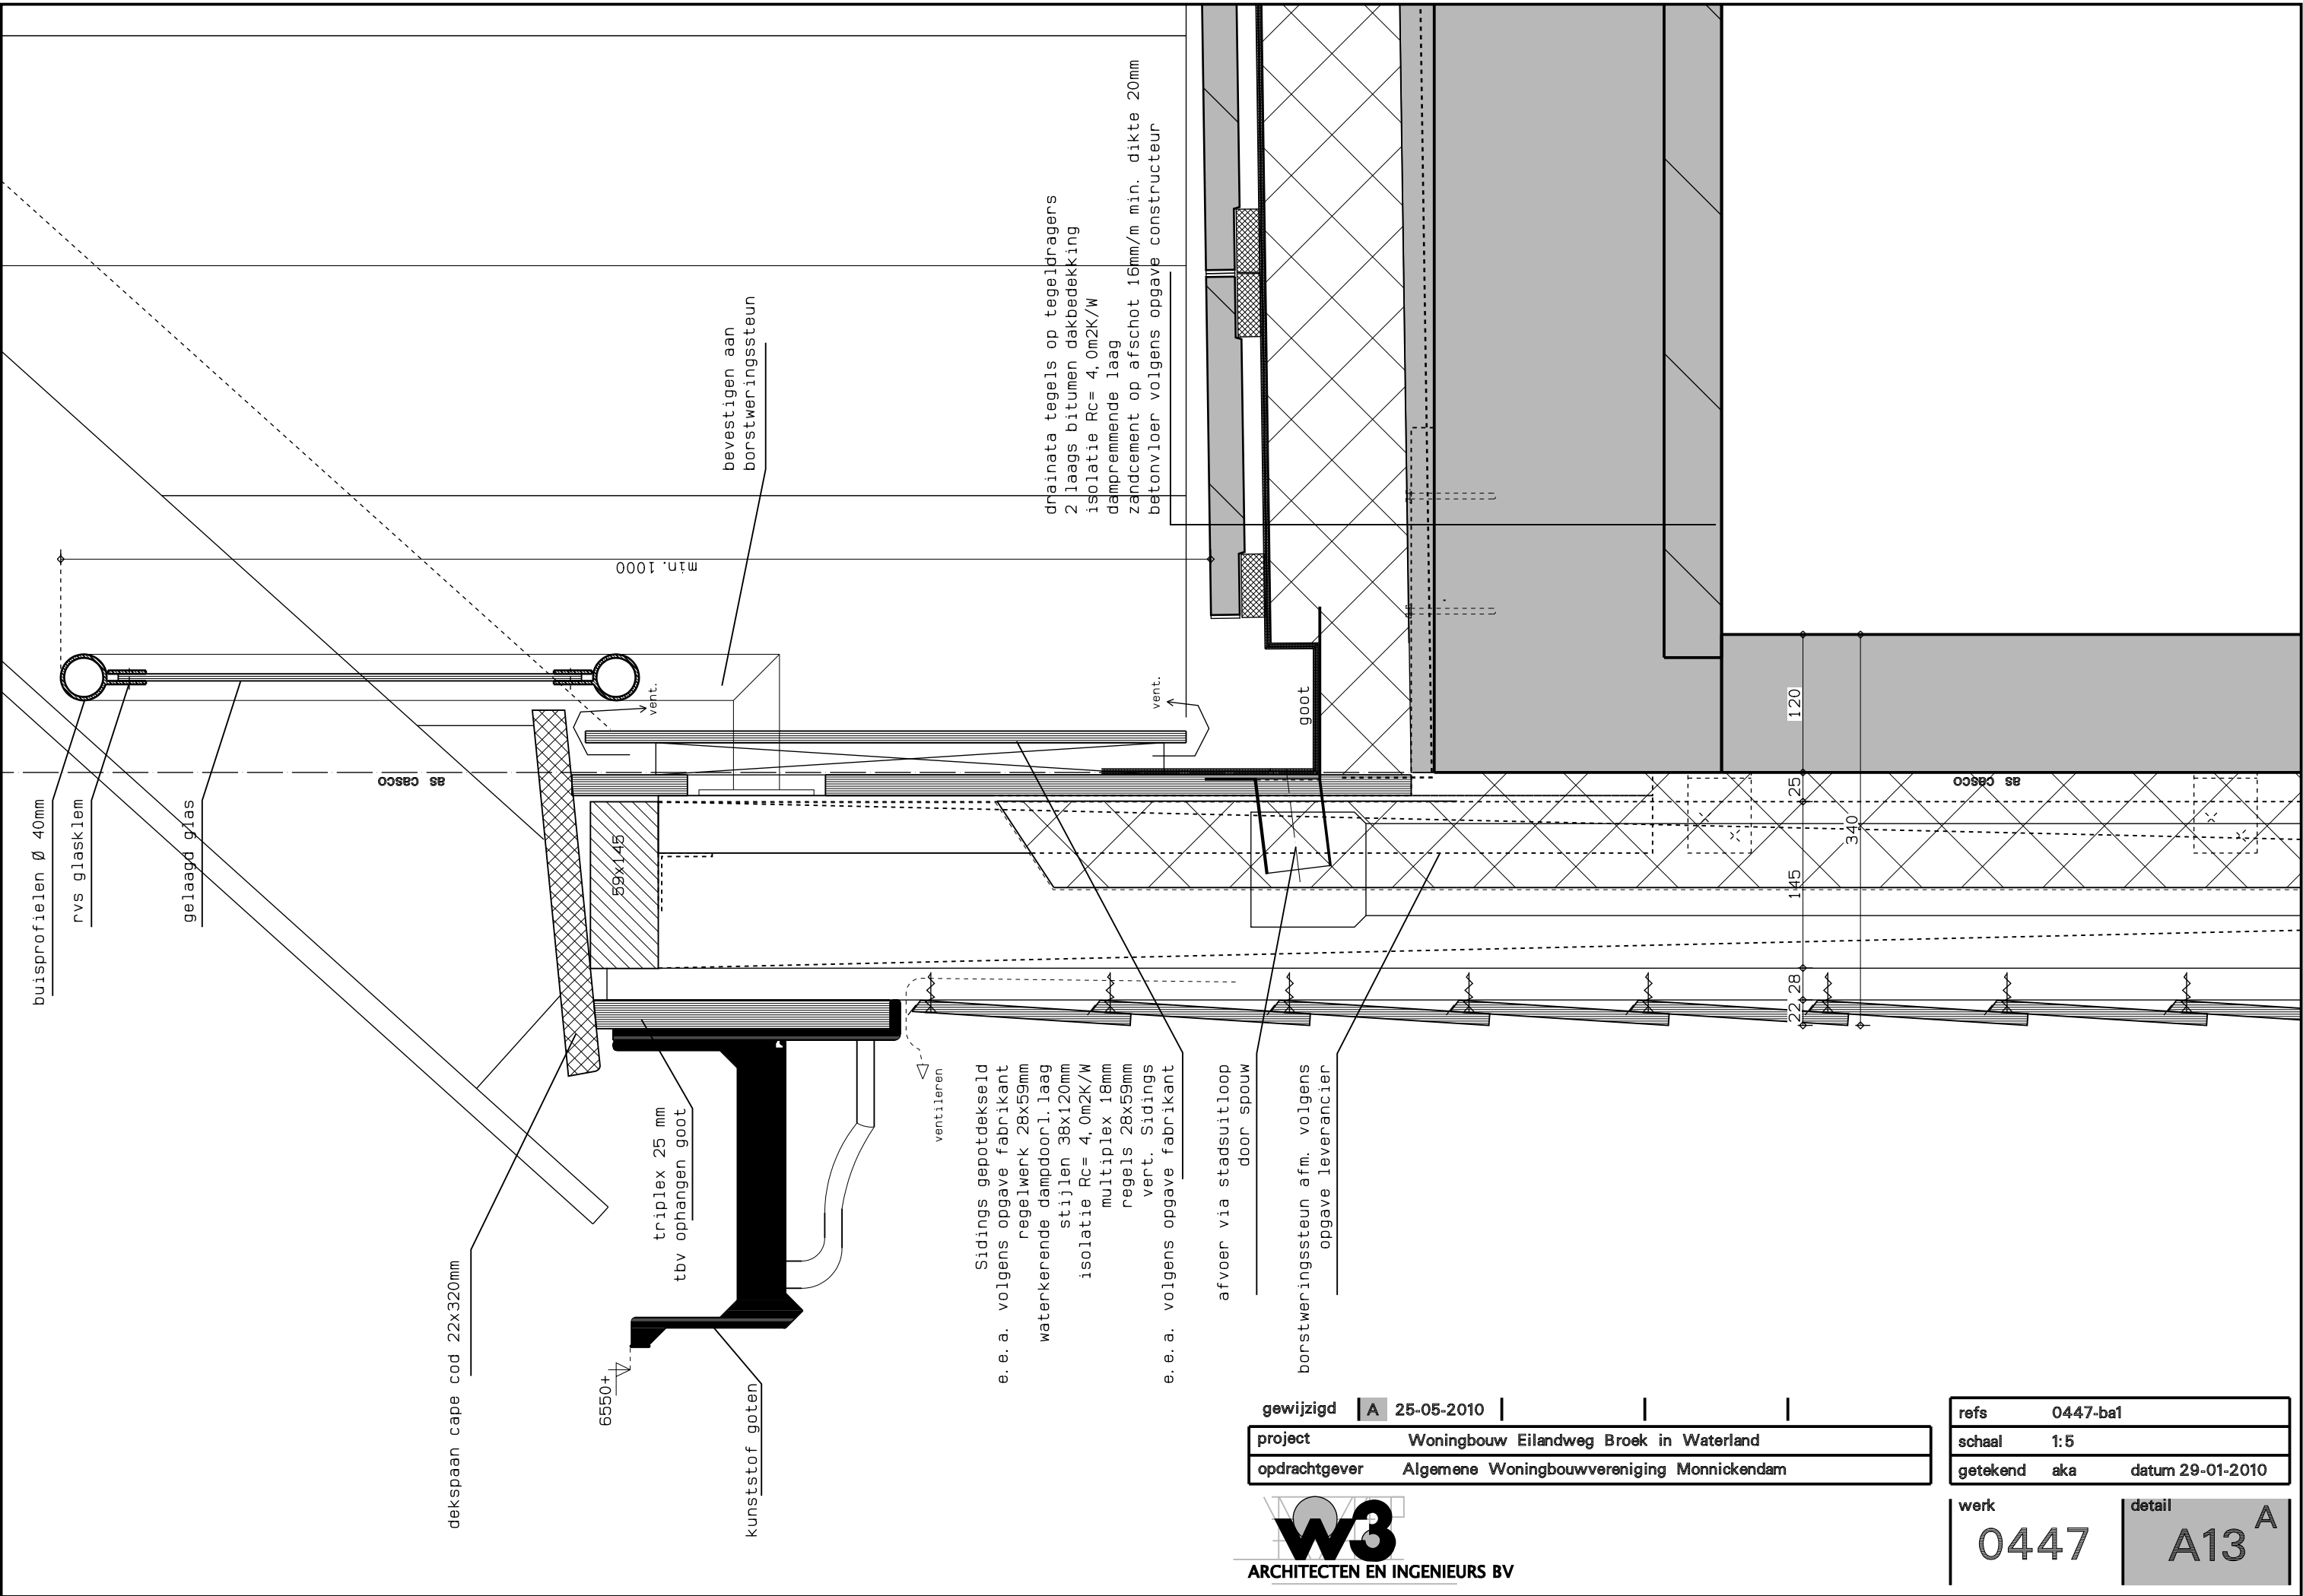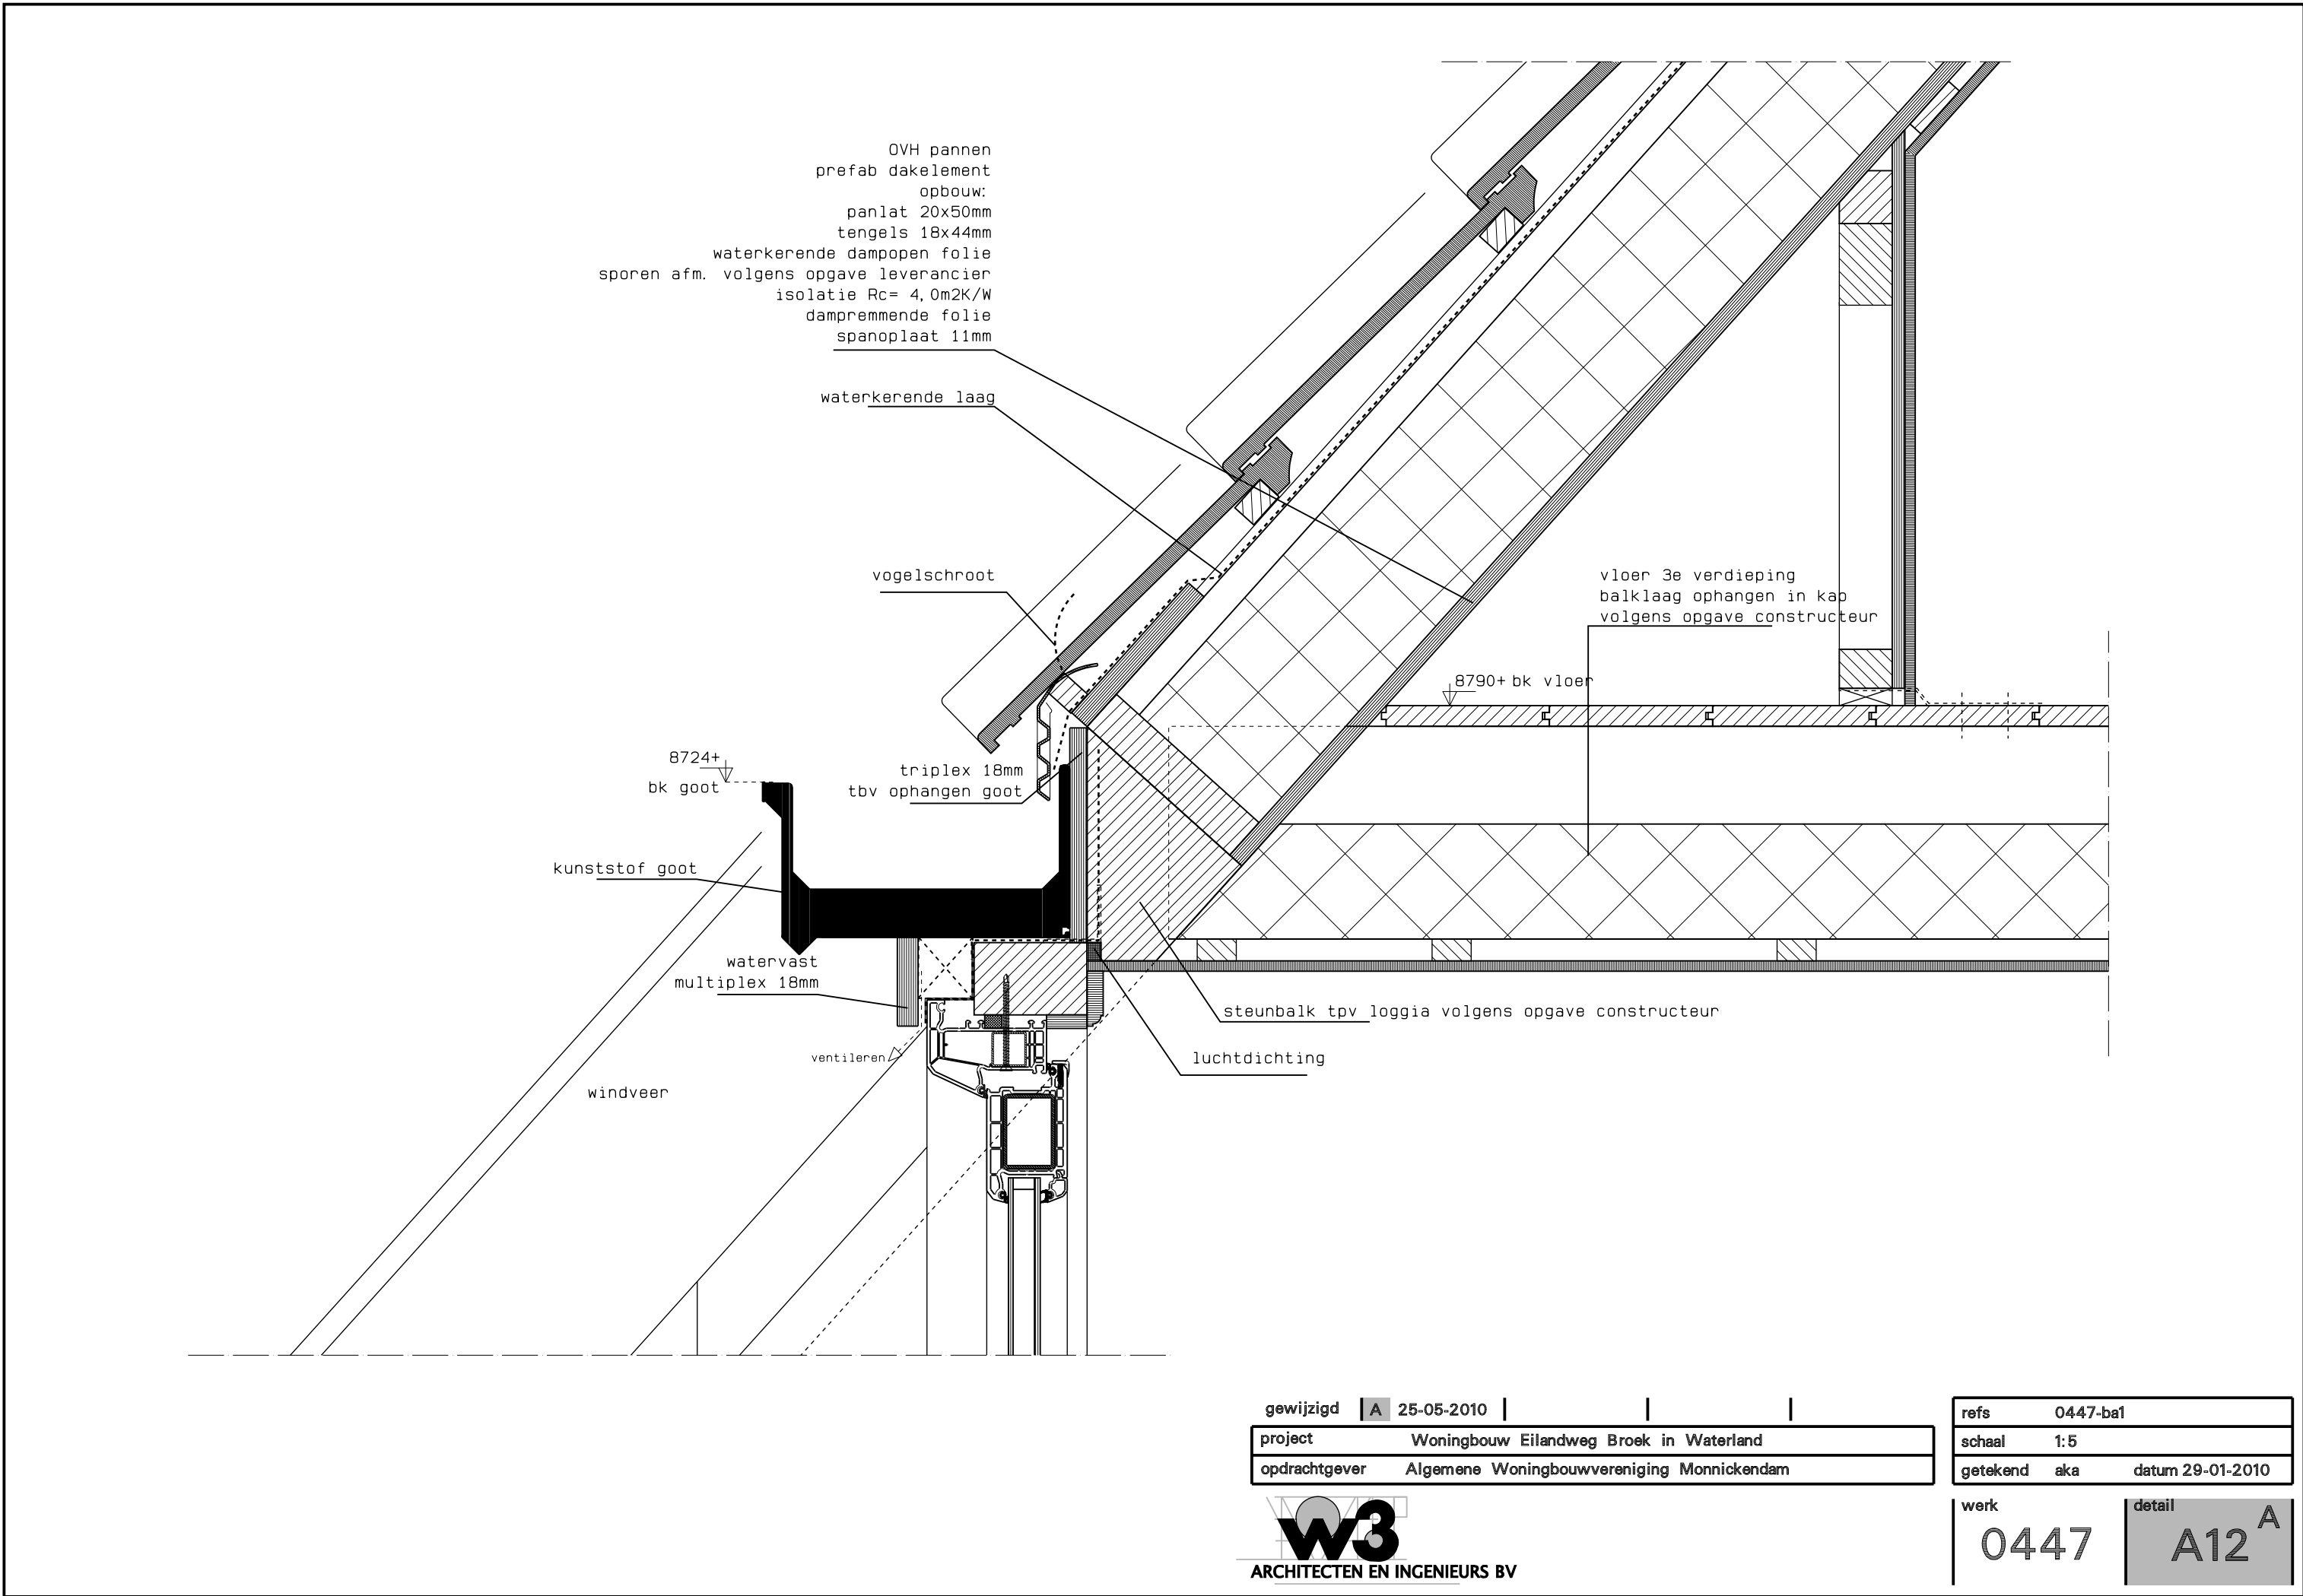

Wijz. A Woning: Opmerkingen brandweer 28-04-2010
 materiaalgebruik

gewijzigd A 25-05-2010

project	Woningbouw Eilandweg Broek in Waterland
opdrachtgever	Algemene Woningbouwvereniging Monnickendam
omschrijving	bouwaanvraag Details appartementen

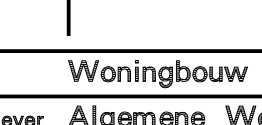

ARCHITECTEN EN INGENIEURS BV

Wagengouw 12
 1151 EG Broek in Waterland
 telf. 020-4031391
 fax. 020-4033779
 email: w3@wadman.nl

refs	0447-ba1
schaal	1:100
getekend aka	datum 29-01-2010

werk

0447

tekening

ba20^A

