

Rapportage bouwplan Bouwbesluit 2012

- Voor de te noemen normen geldt dat de laatste versie inclusief wijzigingsbladen van toepassing zijn!
- Maatvoering: Alle maten in het werk controleren en eventueel in overleg aanpassen aan de bestaande bebouwing.

Brandveiligheid

Totale bruto vloeroppervlakte gehele woning <1000m² dus 1 brandcompartiment. (elke woning eigen brandcompartiment).

Vanwege de gebruiksfunctie (wonen) is toepassing van vluchtrouteaanduiding niet vereist.

Iedere ruimte, waardoor vanaf een verblijfsruimte naar de toegang van de woning vlucht, is voorzien van een rookmelder.

De brandwerende wanden lopen door tot de onderkant van de vloer- of dakconstructie

Het dak is, bepaald volgens NEN 6063, niet brandgevaarlijk.

De toegepaste materialen aan de binnenzijde van het gebouw voldoen aan de hieronder vermelde brand- en rookklassen

volgens NEN-EN 13501-1 (art2.67 Bouwbesluit

binnenzijde grenzend aan overig: brandklasse D en rookklasse s2

De toegepaste materialen aan de buitenzijde van het gebouw voldoen aan de hieronder vermelde brandklassen volgens

NEN-EN 13501-1 (art2.68 Bouwbesluit)

buitenzijde grenzend aan overig (excl. de deuren, ramen en kozijnen): brandklasse B

een deur, een raam, een kozijn of daarmee gelijk te stellen constructieonderdeel: brandklasse D

de bovenzijde van vloeren en trappen voldoet aan de hieronder aangegeven brand- en rookklassen volgens NEN-EN

13501-1 (art2.69 Bouwbesluit)

bovenzijde grenzend aan overig: brandklasse Df1 en rookklasse s1 f

- Wateropname materialen vloer, wanden en plafond natte ruimten vlg NEN 2778.
- Electriciteitsvoorzieningen conform NEN 1010 (2007/C1:2008/A1:2011+C1:2011) en vlg Bouwbesluit.
- Drinkwater- en warmwatervoorzieningen conform NEN 1006 (2002/A3:2011) en vlg Bouwbesluit.
- Riolering conform NEN 3215 en Bouwbesluit.
- Inbraakwerendheid van bereikbare gevelelementen uitvoeren conform NEN 5096, weerstandheidsklasse 3.
- Trap tussen beganegrondvloer en verdiepingsvloer uitvoeren conform bouwbesluit 2012, afdeling 2.5 artikel 2.33.
- Afscheiding verdiepingsvloer t.p.v. trapgat uitvoeren conform bouwbesluit 2012, afdeling 2.3 artikel 2.17 en 2.18.
- Ventilatievoorzieningen en capaciteiten conform bijbehorende ventilatieberekening (per ruimte benoemd).
- Deurkozijnen hebben een minimale dagmaat van 850 mm breed en minimaal 2300 mm hoog.
- Alle scheidingsconstructies grenzend aan buitenlucht hebben een isolatiewaarde van tenminste 4,7 m² K/W (wanden), 6,3 m² K/W (dakconstructies), 3,7 m² K/W (vloerconstructies) en glas U < 1,65 W/m²K (nieuwe delen).
- Uitwendige scheidingsconstructies hebben geen openingen die breder zijn dan 0,01 m
- De capaciteit en voorzieningen tbv afvoer afvalwater/faecalien vlg NEN 3215(2011)
- De capaciteit en voorzieningen tbv afvoer hemelwater vlg NEN 3215(2011)/NTR 3216(2012)
- De meterruimte tbv gas/water/electriciteit/telecom/cai volgens NEN 2768(2005) en voorschriften plaatselijke nutsbedrijven
- Karakteristieke luchtgeluidsniveauverschil (DnT,A,k) voor geluidsoverdracht van een verblijfsruimte naar een andere verblijfsruimte is groter dan 32 dB.
- Karakteristieke installatiegeluidsniveau in een verblijfsruimte is voor de mechanische ventilatie ten hoogste 30dB, cfNEN 5077
- Daglichttoetreding conform NEN 2057.
- Verwarming middels lucht/water warmtepomp, vloerverwarming en lage temperatuur radiatoren.
- Luchtverversing vindt plaats door mechanische toevoer en afzuiging.

- 1 = uitwendige scheidingconstructie, halfsteens metselwerk en binnenzijde geïsoleerde voorzetwand hsb met stucplaat en tegelwerk
- 2 = uitwendige scheidingconstructie, halfsteens metselwerk en binnenzijde geïsoleerde voorzetwand hsb met stucplaat en stucwerk
- 3 = inwendige scheidingconstructie, geïsol. hsb met aan beide zijden bekleed met 9 mm osb, 9 mm gipsplaat en stucwerk
- 4 = inwendige scheidingconstructie, geïsol. hsb met aan één zijde bekleed met 9 mm osb, 9 mm gipsplaat en stucwerk, andere zijde tegelwerk

- = rookmelder, conform NEN 2555 (projectering en uitvoering)

-  = afzuigpunt mechanische ventilatie, conform NEN 1087

- = entree

- 60 = WBDBO erfgrans brandscheiding 60 minuten (twee zijdig) conform NEN 6068 en NEN-EN 13501-2, rookscheiding R200, conform NEN 6075

-  = WBDBO brandscheiding ≥ 30 min (twee zijdig) conform NEN 6068
rookscheiding R200, conform NEN 6075



Alle maten in het werk te controleren en af te stemmen in overleg met de opdrachtgever of haar vertegenwoordiger.

allard architecture

Prinsengracht 17
1015 DK Amsterdam

info@allardarchitecture.com
+31 (0)20 620 55 99

opdrachtgever

DLZ Beheer

werk
Broekermeerdijk 16

locatie
Broek in Waterland

onderwerp tekening

plattegronden

stadium
DO

werknummer
437

schaal	formaat	gewijzigd
1:100	/ A3	A- 28.06.24 B- 05.11.24 C- 07.11.24
datum		

24.01.2024	-
tekeningnummer	-

DO-00-98 :

Kleur- en materialenlijst

Algemene punten

Terreininrichtung:

- inrit voorzien van grind
- parkeerplaatsen voorzien van oude waaltjes
- de entrees worden voorzien van een betonnen verharding in oud hollands grijs

Natuurinclusieve maatregelen:

- plaatsen van nestmogelijkheden voor vleermuizen & gevogelte

Materialen en kleuren buitenzijde

huis 16-I

Gevels:

- plint rood steens metselwerk
- zwarte houten gepotdekselde horizontale delen (bijv. platowood fire-protect) brandklasse B-S2 conform NEN-EN 13501

Kozijnen:

- kaakberg: zwart kozijnhout met zwarte raamkozijnen, aanbouw: wit kozijnhout met donkergroene raamkozijnen (meranti hardhout)
- aanbouw: kozijnen worden voorzien van een zwarte houten kantstukken aan de buitenzijde (bijv. platowood fire-protect)
- brandklasse B-S2 conform NEN-EN 13501
- HR+++ glas, U-waarde conform rapport MPG

Daken

- hollandse dakpannen rood
- zwarte houten gootlijsten (bijv. platowood fire-protect) brandklasse B-S2 conform NEN-EN 13501 met zinken goot en hwa
- zwarte witte waai- en dekspaan (bijv. platowood fire-protect) brandklasse B-S2 conform NEN-EN 13501
- velux dakramen
- dakdoorvoer (kunststof)

Materialen en kleuren buitenzijde

huis 16-II

Gevels:

- plint rood steens metselwerk
- rollaag rood steens metselwerk in de gevel en boven de kozijnen
- de gevel aan de achterzijde op de kopsekant word voorzien van witte verticale houten delen (bijv. platowood fire-protect) brandklasse B-S2 conform NEN-EN 13501

Kozijnen

- wit kozijnhout met donkergroene raamkozijnen (meranti hardhout)
- kozijnen worden voorzien van een witte houten kantstukken aan de buitenzijde(bijv. platowood fire-protect)
- brandklasse B-S2 conform NEN-EN 13501
- HR+++ glas, U-waarde conform rapport MPG

Daker

- hollandse dakpannen rood
- witte houten gootlijsten (bijv. platowood fire-protect) brandklasse B-S2 conform NEN-EN 13501 met zinken goot en hwa
- witte waai- en dekspaan (bijv. platowood fire-protect) brandklasse B-S2 conform NEN-EN 13501
- dakkapellen worden voorzien van witte verticale houten delen (bijv. platowood fire-protect) brandklasse B-S2 conform NEN-EN 13501
- dakdoorvoer (kunststof)

Materialen en kleuren buitenzijde

huis 16-III.1 & 16-III.2

Gevels:

- plint rood steens metselwerk
- MAT zwartgrijs RAL 7021 houten gepotdekselde horizontale delen (bijv. platowood fire-protect) brandklasse B-S2 conform NEN-EN 13501

Kozijnen

- wit kozijnhout met witte raamkozijnen (meranti hardhout)
- HR+++ glas, U-waarde conform rapport MPG

Luiken

- houten luiken in MAT zwartgrijs RAL 7021

Daker

- hollandse dakpannen rood
- witte houten gootlijsten (bijv. platowood fire-protect) brandklasse B-S2 conform NEN-EN 13501 met zinken goot en hwa
- witte waai- en dekspaan (bijv. platowood fire-protect) brandklasse B-S2 conform NEN-EN 13501
- dakdoorvoer (kunststof)



Alle maten in het werk te controleren en af te stemmen in overleg met de opdrachtgever of haar vertegenwoordiger.

allard architecture

Prinsengracht 17
1015 DK Amsterdam

info@allardarchitecture.com
+31 (0)20 620 55 99

opdrachtgever
DLZ Beheer

werk
Broekermoordijk 16

locatie
Broek in Waterland

onderwerp tekening
plattegronden

stadium
DO


werknummer
437

schaal	formaat	gewijzigd
1:100	/ A3	A- 13.06.24 B- 28.06.24

11.06.2024

tekeningnummer

DO-00-99

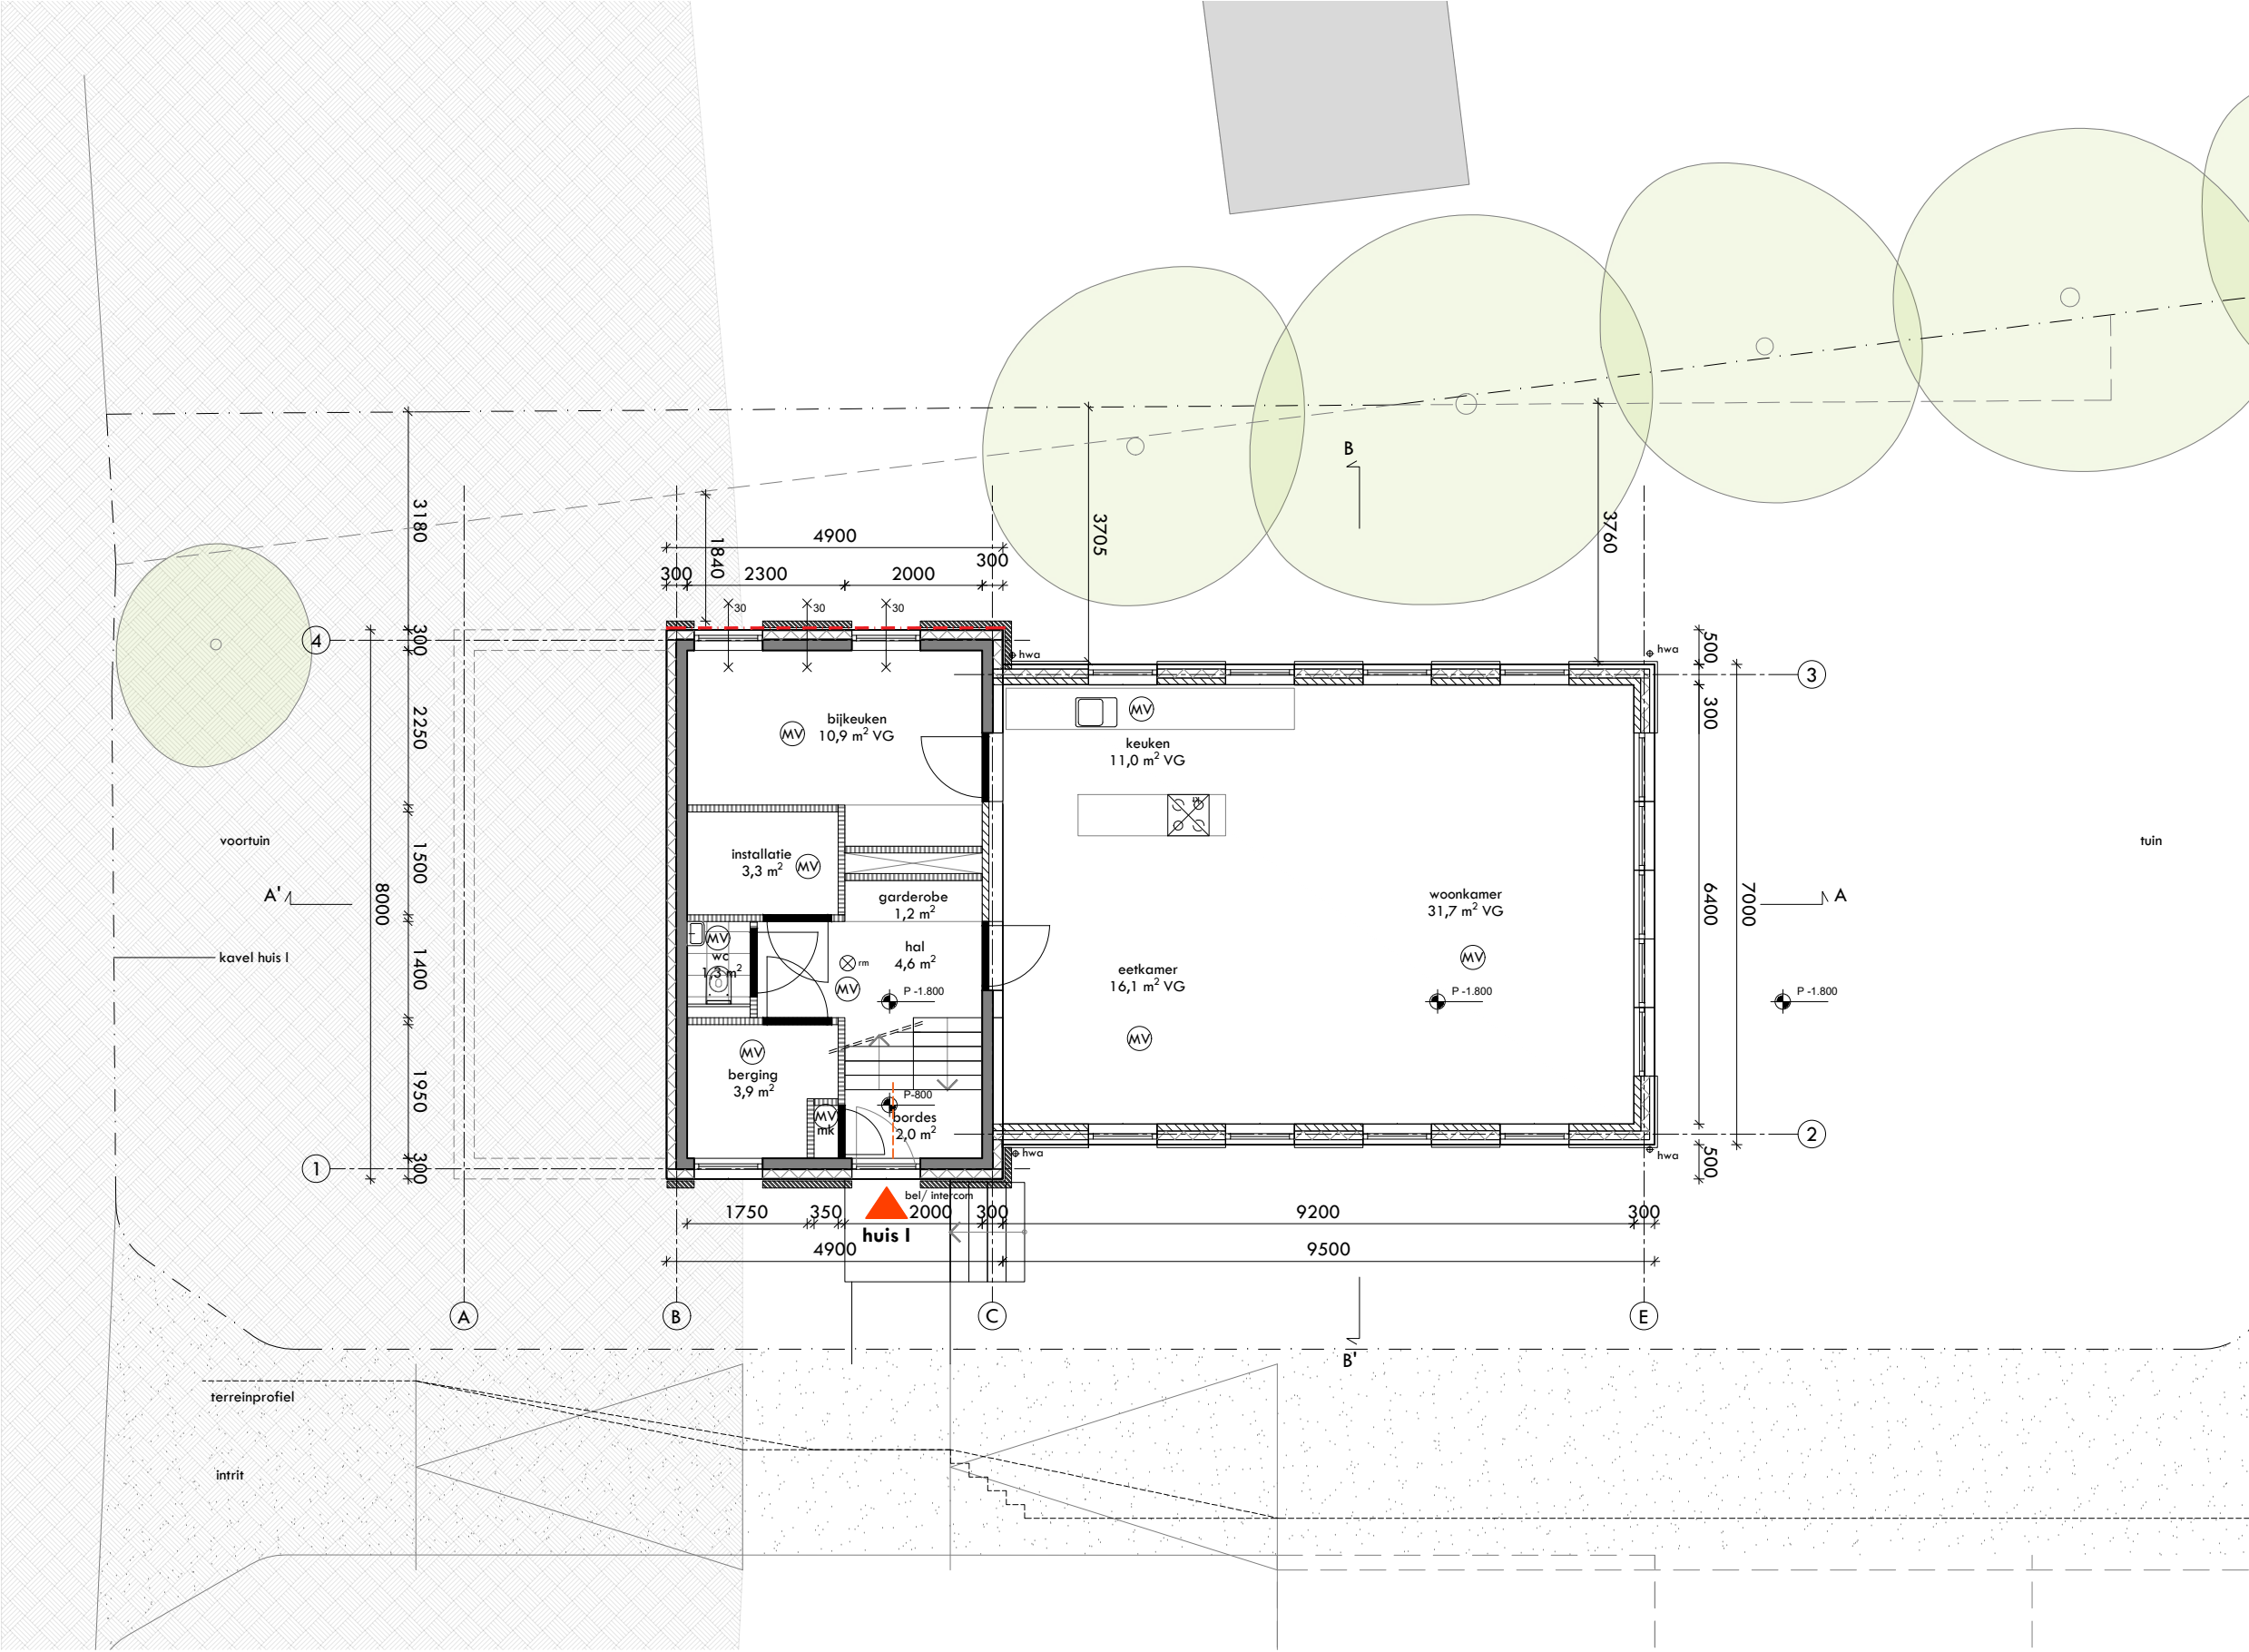

huis 16-l
begane grond
gevel zwart gepotdekseld

inhoud en oppervlakte
begane grond:
BVO 106 m2
VG 69,7 m2
GO 86 m2

totaal: inhoud 758 m3

----- maximale vluchtlengte: 20m


allard architecture
Prinsengracht 17
1015 DK Amsterdam
info@allardarchitecture.com
+31 (0)20 620 55 99

opdrachtgever
DLZ Beheer
werk
Broekermeerdijk 16
locatie
Broek in Waterland

onderwerp tekening
plattegronden
stadium
DO
werknnummer
437

schaal 1:100
formaat A3
datum 03.05.2024
tekeningnummer
DO-01-11

Spuintentatie conform NEN 1087				
Ruimte	Oppervlakte	NEN 1087	A effectief	qv
Bijkeuken	10,9 m2	65,4 dm3/s	1,04 m2	104 dm3/s
Kuiken, woon- en eetkamer	58,8 m2	352,8 dm3/s	8,37 m2	837 dm3/s
Ventilatiecapaciteit conform NEN 1087				
Ruimte	Oppervlakte	NEN 1087	Toevoer dm3/s	Afvoer dm3/s
WC				- 7 dm3/s
Installatie	3,3 m2 h: 2,70m	2 dm3/s p/m3		- 8,91 dm3/s
Bijkeuken	10,9 m2	x 0,9	9,81 dm3/s	
Kuiken				- 21 dm3/s
Woon- en eetkamer	47,8 m2	x 0,9	1,6 dm3/s	
Extra toevoer/afvoer			25,5 dm3/s	
Totaal			36,91 dm3/s	-36,91 dm3/s

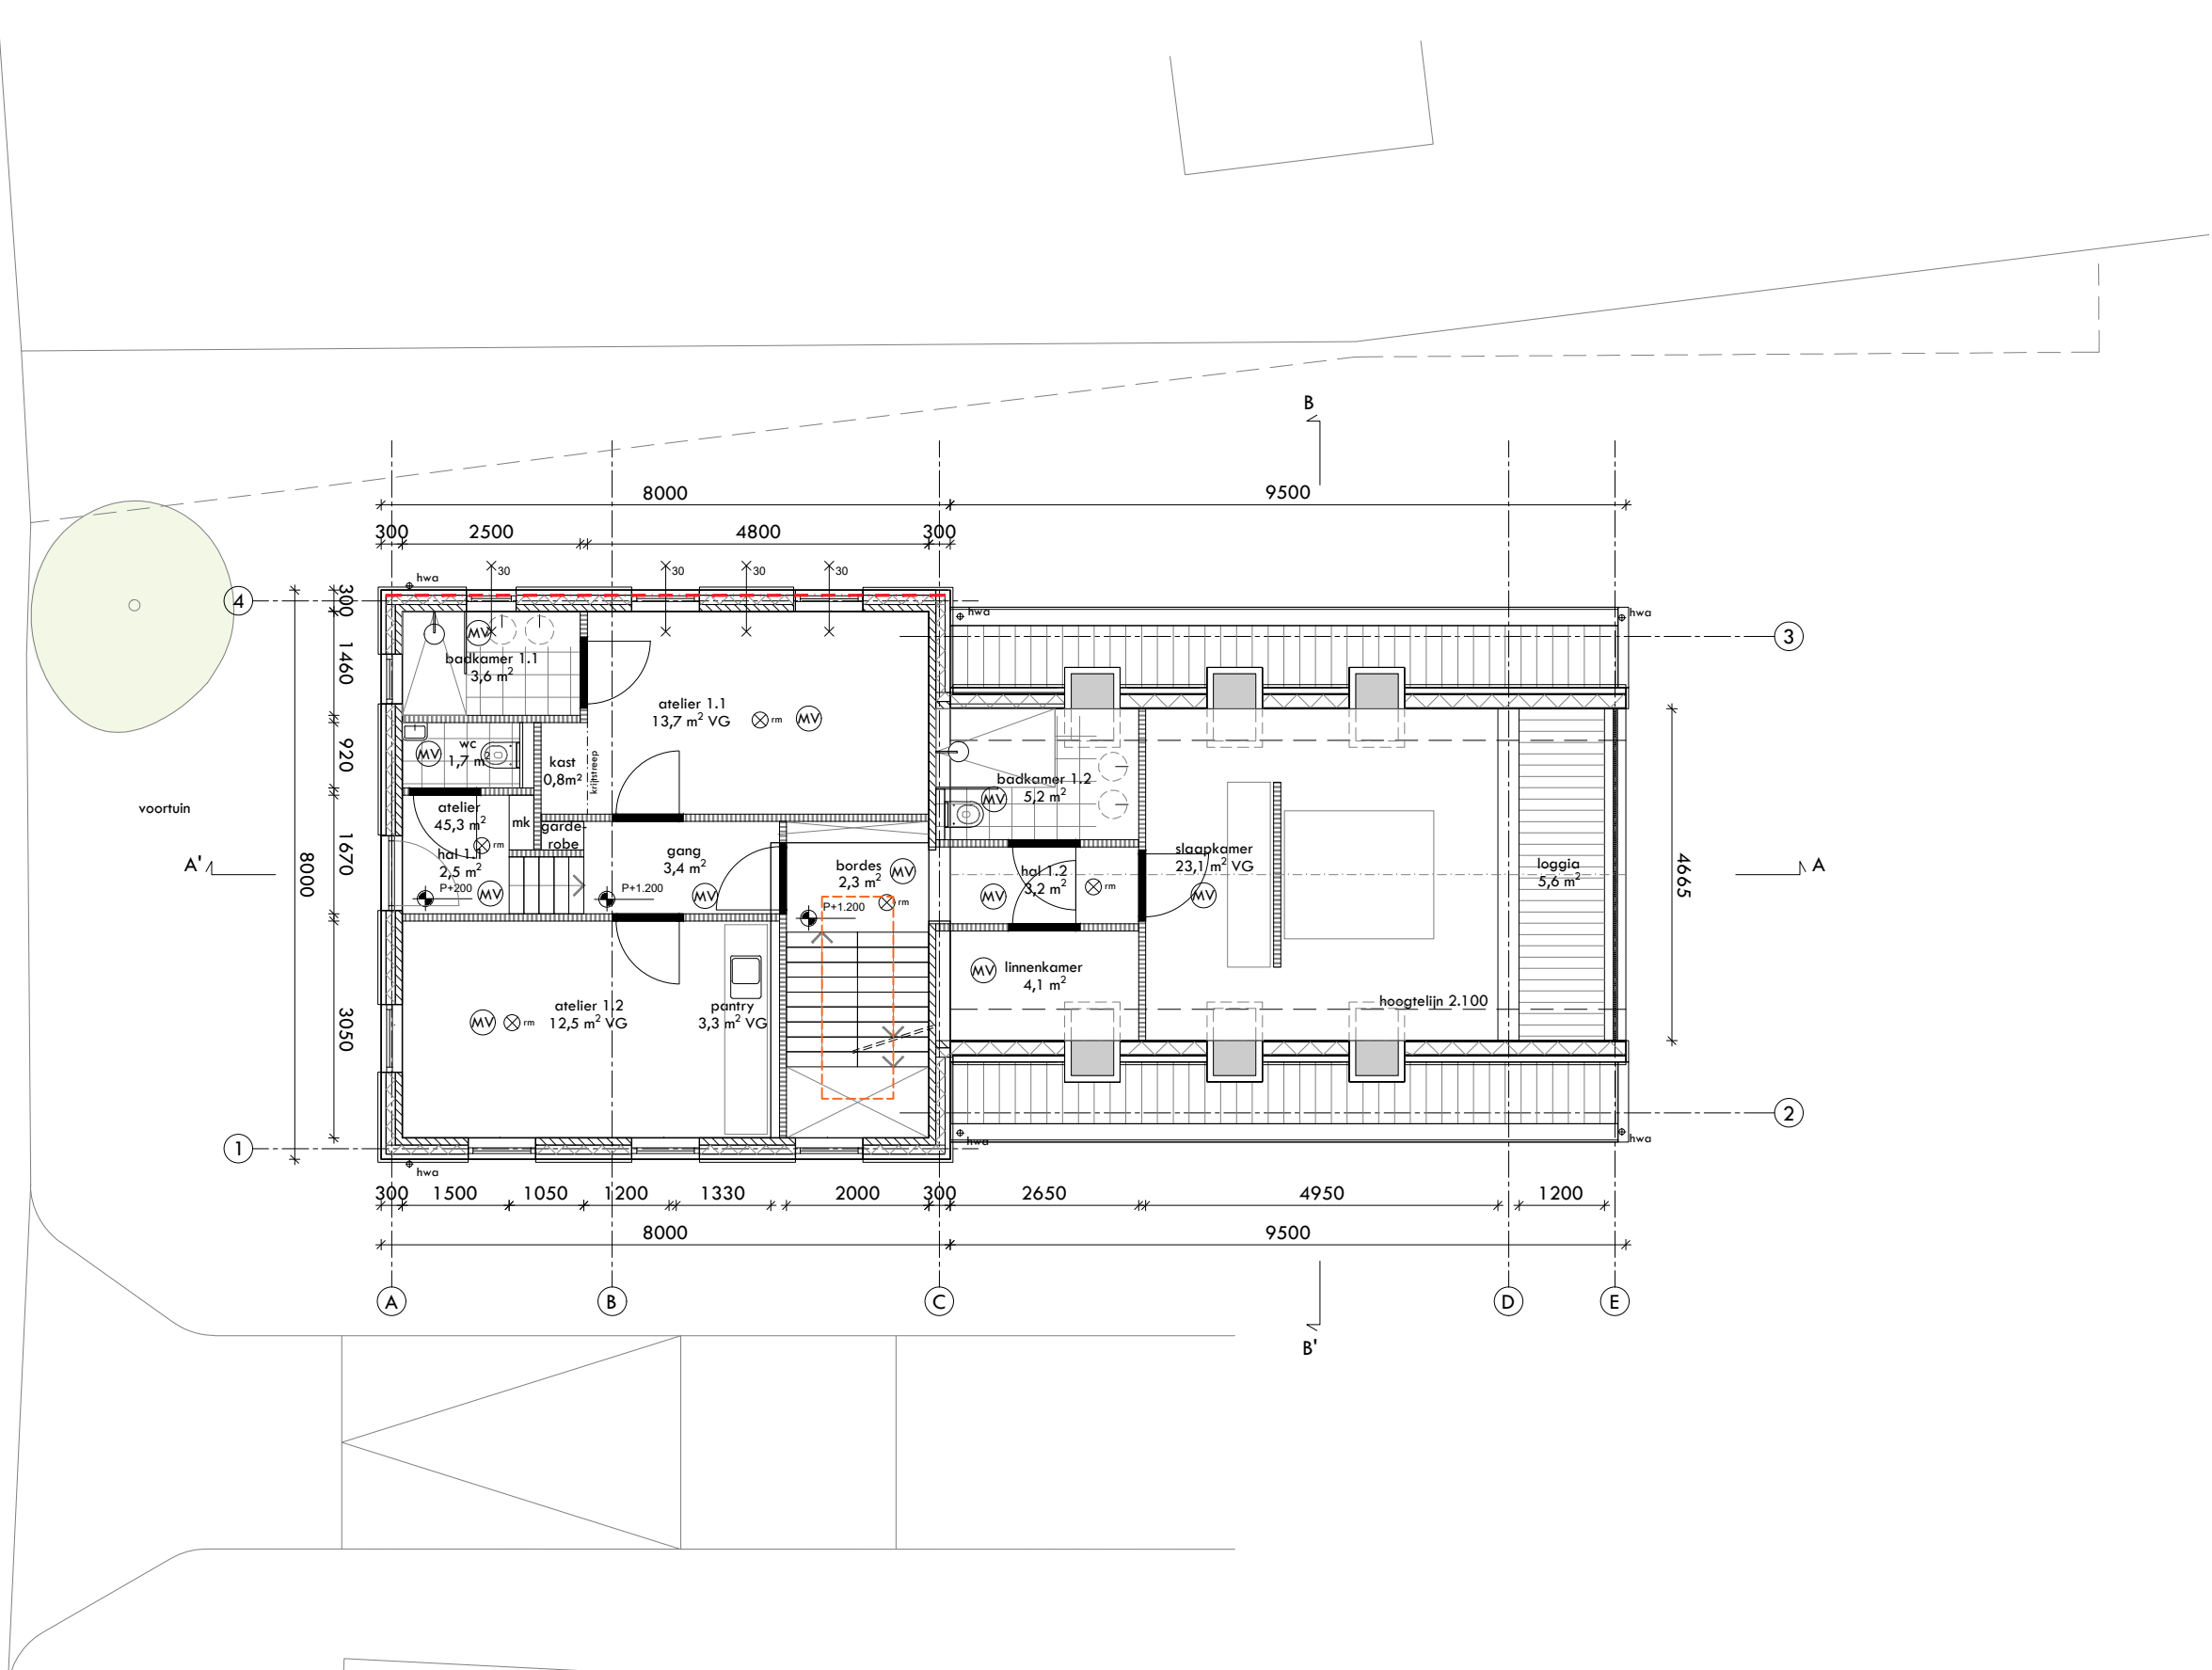

huis 16-l
eerste verdieping
gevel zwart gepotdekseld

inhoud en oppervlakte
1e verdieping:
BVO 78 m2
VG 23,1m2
GO 43 m2

atelier dijkniveau:
BVO 53 m2
VO 30,2 m2
GO 42 m2

totaal: inhoud 758 m3


allard architecture
Prinsengracht 17
1015 DK Amsterdam
info@allardarchitecture.com
+31 (0)20 620 55 99

opdrachtgever
DLZ Beheer
werk
Broekermeerdijk 16
locatie
Broek in Waterland

onderwerp tekening
plattegronden
stadium
DO
werknummer
437

schaal 1:100
formaat A3
datum 03.05.2024
tekeningnummer
DO-01-12
gewijzigd
A- 23.05.24
B- 28.06.24
C- 07.11.24
D- 11.12.24

Spuilventilatie conform NEN 1087				
Ruimte	Oppervlakte	NEN 1087	A effectief	qv
atelier 1.1	14,5 m2	87 dm3/s	2,09 m2	209 dm3/s
atelier 1.2	15,8 m2	94,8 dm3/s	3,14 m2	314 dm3/s
slaapkamer	23,1 m2	138,6 dm3/s	5,76 m2	576 dm3/s
Ventilatiecapaciteit conform NEN 1087				
Ruimte	Oppervlakte	NEN 1087	Toevoer dm3/s	Afvoer dm3/s
Badkamer 1.1		- 14		- 14 dm3/s
WC		- 7		- 7 dm3/s
Atelier 1.1	14,5 m2	x 0,9	13,05 dm3/s	
Installaties	1,7 m2 h: 2,70 m	x 2 dm3/s p/m3		- 4,59 dm3/s
Atelier 1.2 + pantry	15,8 m2	x 0,9	14,22 dm3/s	
Badkamer 1.2		- 14		- 14 dm3/s
Linnenkamer	4,1 m2	x 0,9	3,69 dm3/s	
Slaapkamer	23,1 m2	x 0,9	20,79 dm3/s	
Extra toevoer/afvoer				- 12,16 dm3/s
Totaal			51,75 dm3/s	- 51,75 dm3/s

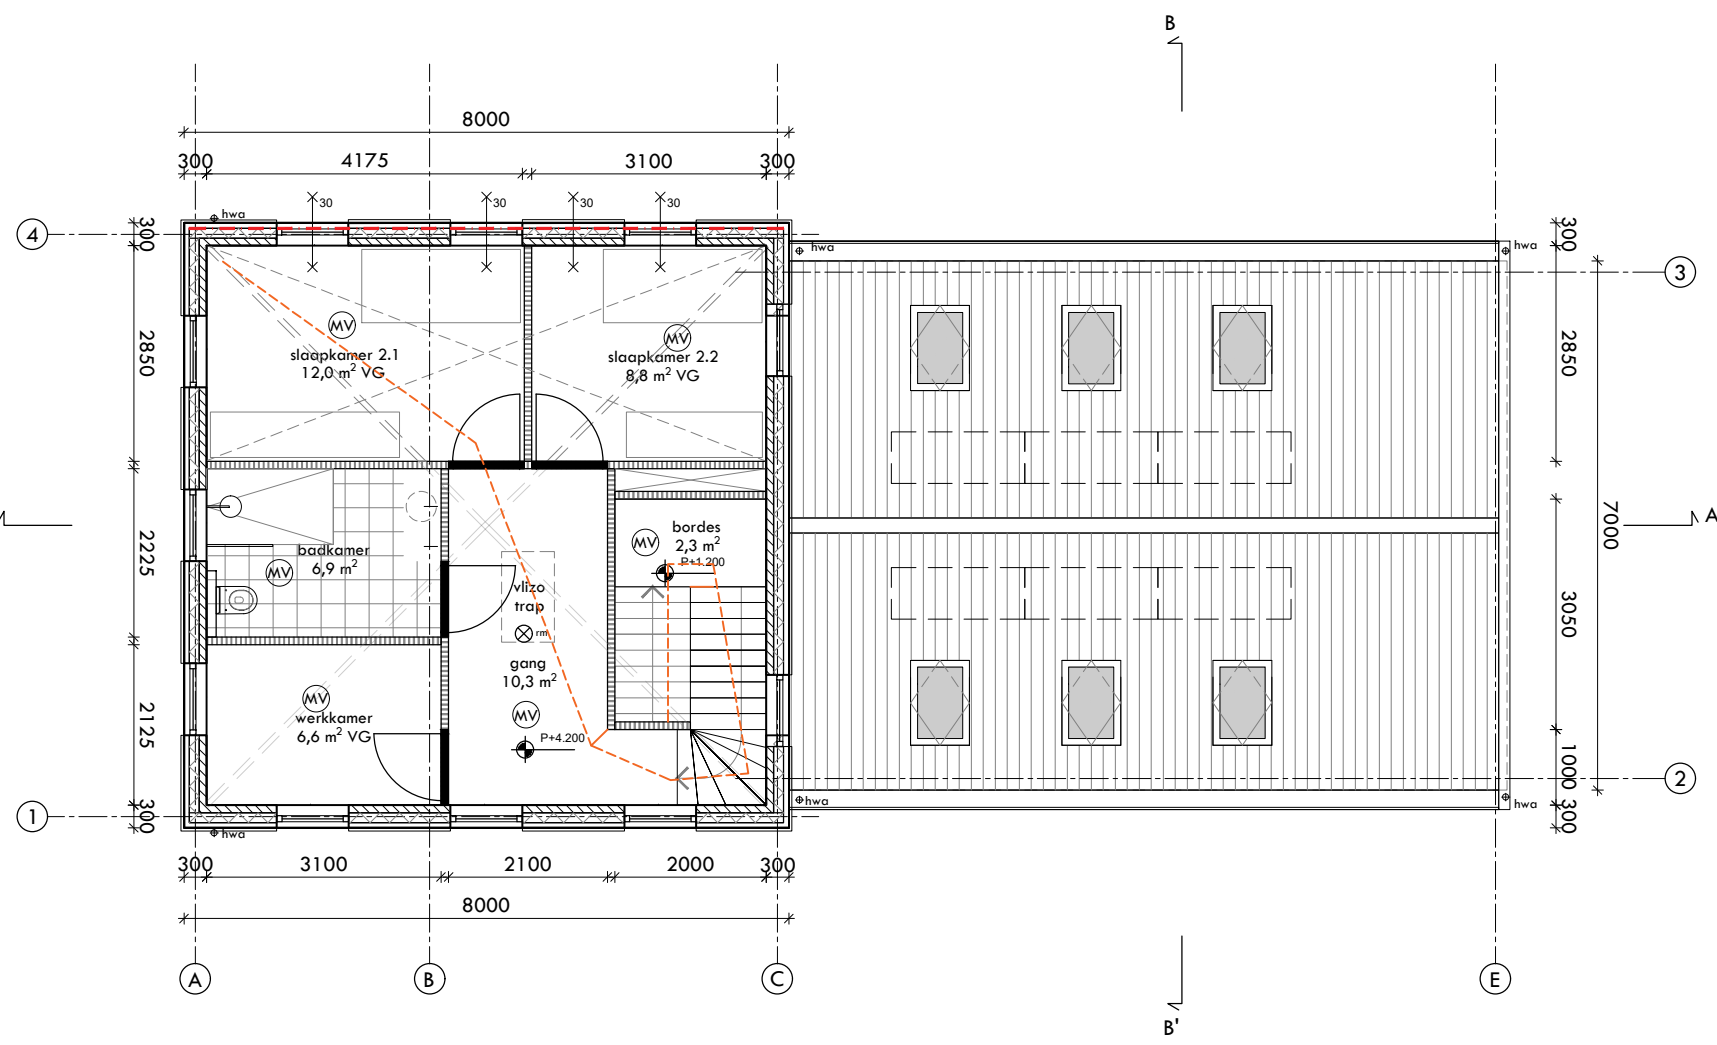

huis 16-l
tweede verdieping
gevel zwart gepotdekseld

zonnepanelen mat zwart aan elkaar gesloten, aantal indicatief

inhoud en oppervlakte
2e verdieping:
BVO 64 m2
VG 27,4 m2
GO 47 m2

totaal: inhoud 758 m3

----- maximale vluchtlengte


allard architecture
Prinsengracht 17
1015 DK Amsterdam
info@allardarchitecture.com
+31 (0)20 620 55 99

opdrachtgever
DLZ Beheer
werk
Broekermeerdijk 16
locatie
Broek in Waterland

onderwerp tekening
plattegronden
stadium
DO
werknnummer
437

schaal 1:100
formaat / A3
datum 03.05.2024
tekeningnummer
DO-01-13

Spulventilatie conform NEN 1087				
Ruimte	Oppervlakte	NEN 1087	A effectief	qv
slaapkamer 2.1	12 m2	72 dm3/s	3,14 m2	314 dm3/s
slaapkamer 2.2	8,8 m2	52,8 dm3/s	2,09 m2	209 dm3/s
werkkamer	6,6 m2	39,6 dm3/s	2,09 m2	209 dm3/s
Ventilatiecapaciteit conform NEN 1087				
Ruimte	Oppervlakte	NEN 1087	Toevoer dm3/s	Afvoer dm3/s
Badkamer		-14		-14 dm3/s
Werkkamer	6,6 m2	x 0,9	5,94 dm3/s	
Slaapkamer 2.1	12,0 m2	x 0,9	10,8 dm3/s	
Slaapkamer 2.2	8,8 m2	x 0,9	7,92 dm3/s	
Extra toevoer/afvoer				- 10,66 dm3/s
Totaal			24,66 dm3/s	-24,66 dm3/s

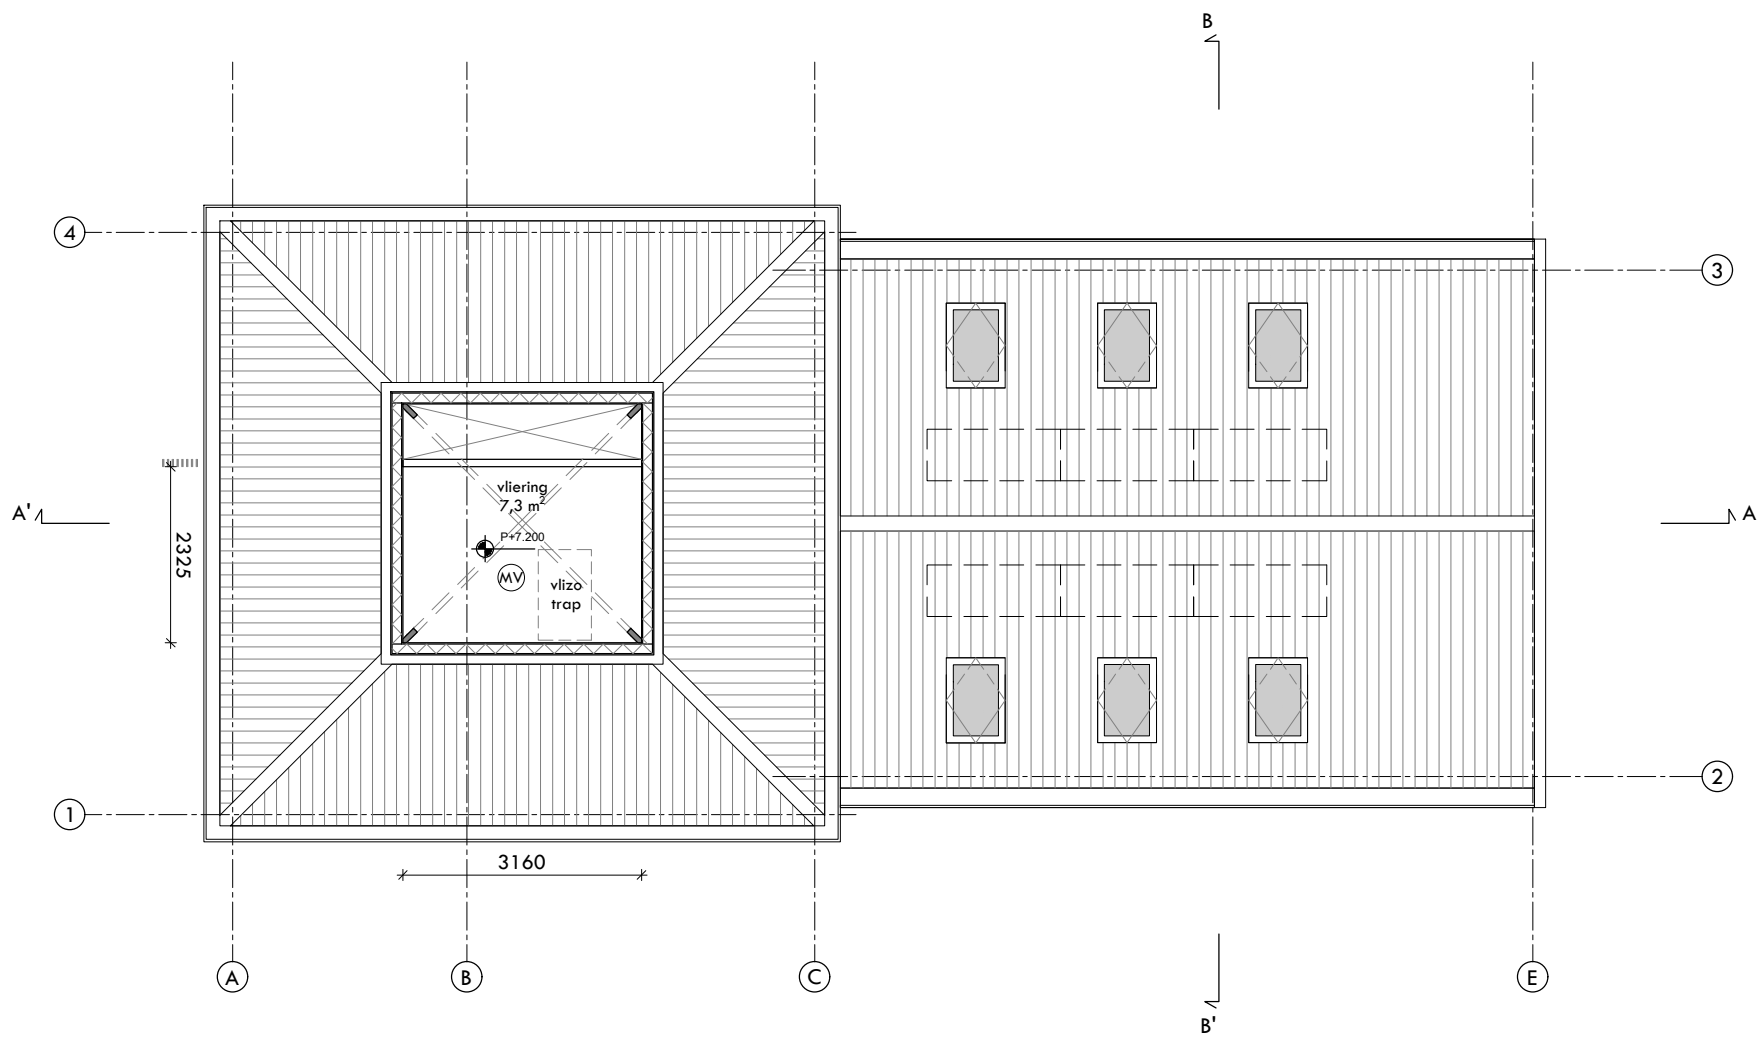

Ventilatiecapaciteit conform NEN 1087		
Ruimte	Oppervlakte	Ventilatiecapaciteit
Vloering 2.1	7,3 m2	7,3 dm3/s

huis 16-l
vloering
gevel zwart gepotdekseld

zonnepanelen mat zwart aan elkaar gesloten, aantal indicatief

inhoud en oppervlakte

vloering:
BVO 14 m2
GO 7,5 m2

totaal: inhoud 758 m3

allard architecture

Prinsengracht 17
1015 DK Amsterdam
info@allardarchitecture.com
+31 (0)20 620 55 99


opdrachtgever
DLZ Beheer
werk
Broekermeerdijk 16
locatie
Broek in Waterland

onderwerp tekening
plattegronden
stadium
DO
werknummer
437

schaal 1:100 / A3
datum 03.05.2024
tekeningnummer DO-01-14
gewijzigd
A- 23.05.24
B- 28.06.24
C- 07.11.24



Alle maten in het werk te controleren en af te stemmen in overleg met de opdrachtgever of haar vertegenwoordiger.

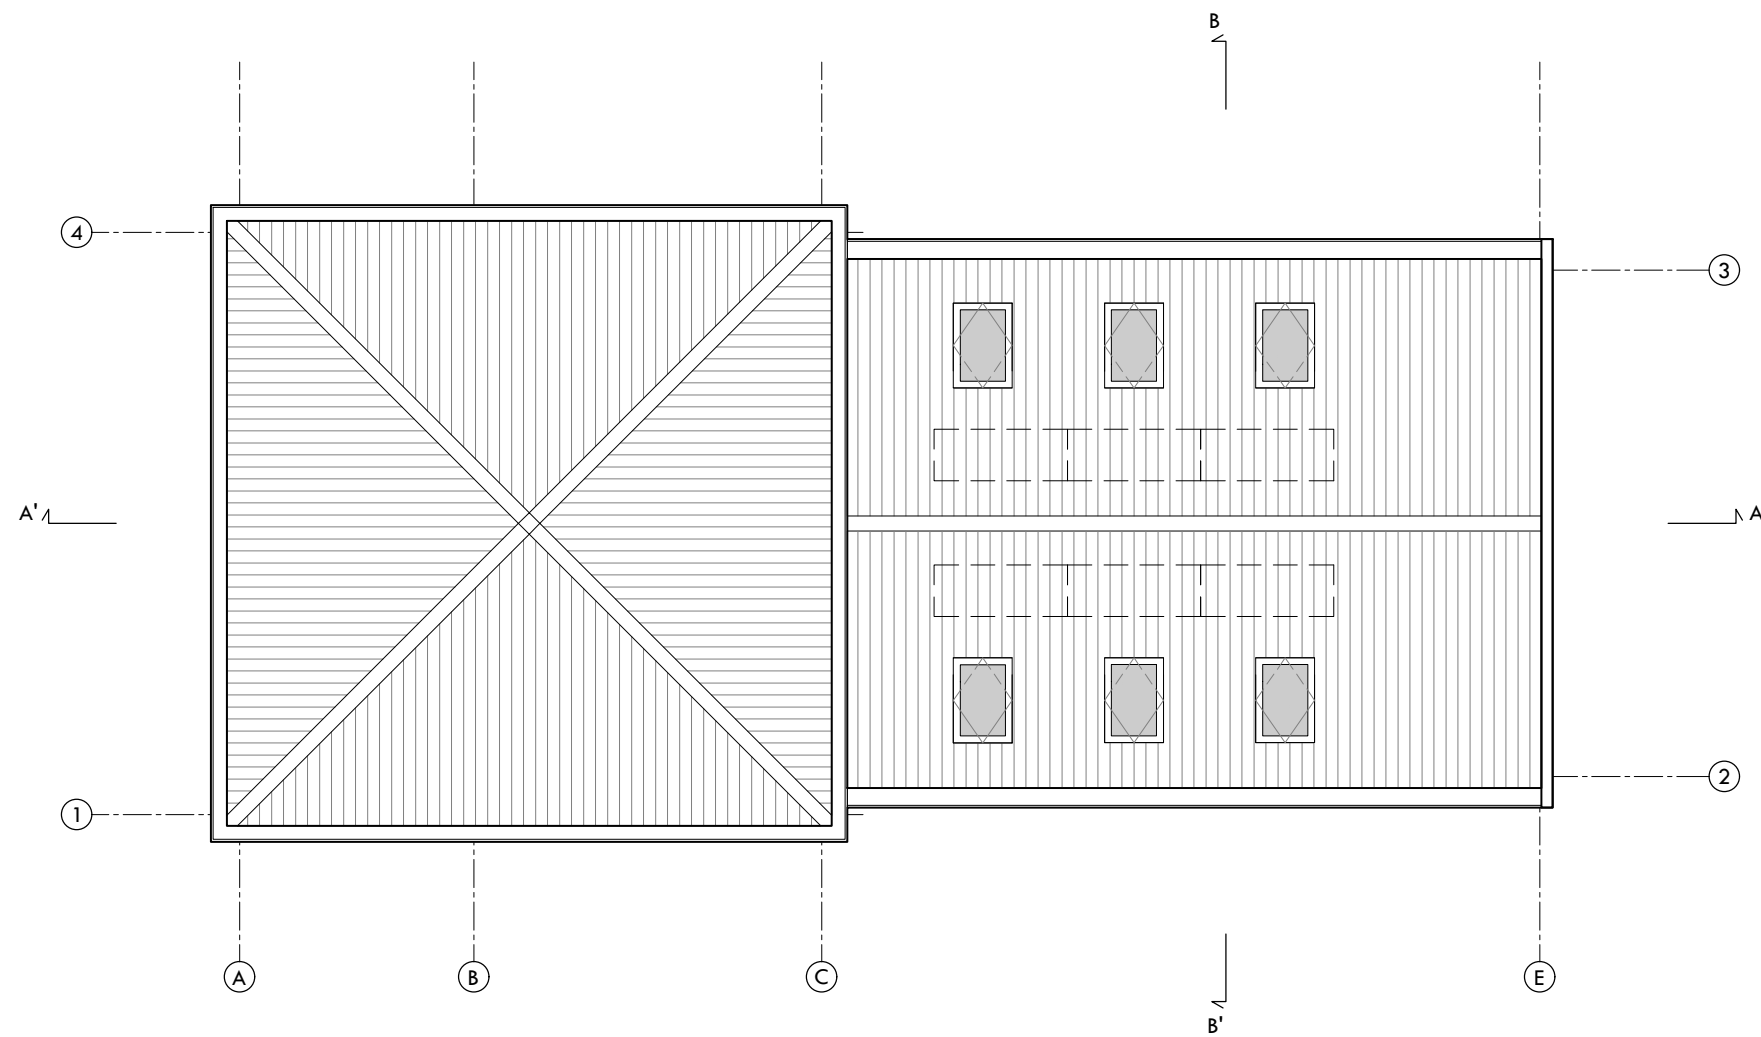

huis 16-l
dakaanzicht
gevel zwart gepotdekseld

zonnepanelen mat zwart aan elkaar gesloten, aantal indicatief

inhoud en oppervlakte

huis I
BVO 315 m2
totaal: VG 150,4 m2
totaal: GBO 225,5 m2

totaal: inhoud 758 m3



Alle maten in het werk te controleren en af te stemmen in overleg met de opdrachtgever of haar vertegenwoordiger.


allard architecture

Prinsengracht 17
1015 DK Amsterdam
info@allardarchitecture.com
+31 (0)20 620 55 99

opdrachtgever
DLZ Beheer
werk
Broekermeerdijk 16
locatie
Broek in Waterland

onderwerp tekening
plattegronden
stadium
DO
werknummer
437

schaal	formaat	gewijzigd
1:100	/ A3	A- 23.05.24
datum		B- 28.06.24
03.05.2024		C- 07.11.24
tekeningnummer		-
DO-01-15		-

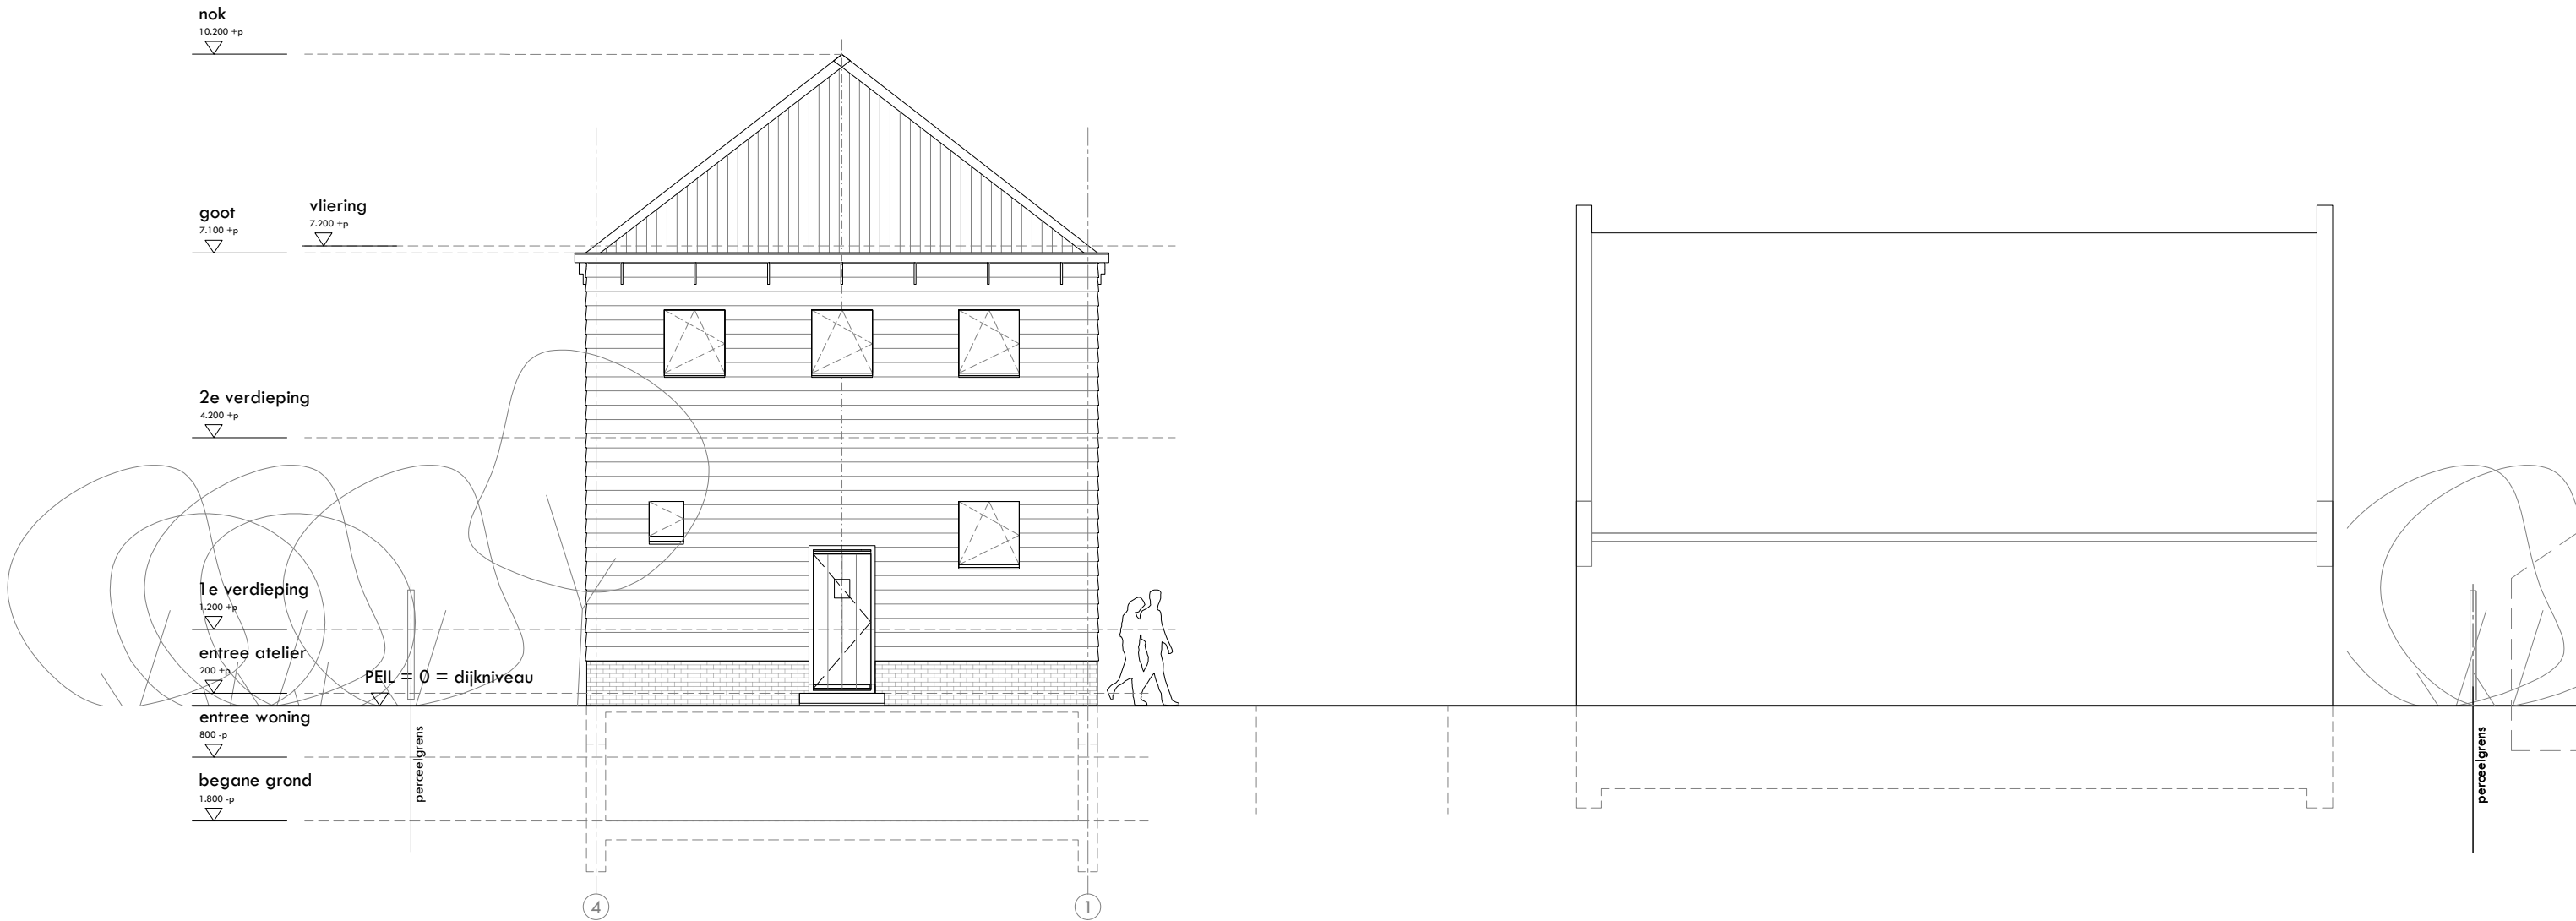

huis I
noordgevel
gevel zwart gepotdekseld

Alle maten in het werk te controleren en af te stemmen in overleg met de opdrachtgever of haar vertegenwoordiger.

allard architecture


Prinsengracht 17
1015 DK Amsterdam
info@allardarchitecture.com
+31 (0)20 620 55 99

opdrachtgever
DLZ Beheer
werk
Broekermeerdijk 16
locatie
Broek in Waterland

onderwerp tekening
aanzichten
stadium
DO
werknummer
437

schaal	formaat	gewijzigd
1:100	/ A3	A- 23.05.24
datum		B- 28.06.24
tekeningnummer		C- 11.12.24
		-
		-
		-
		-

DO-02-01

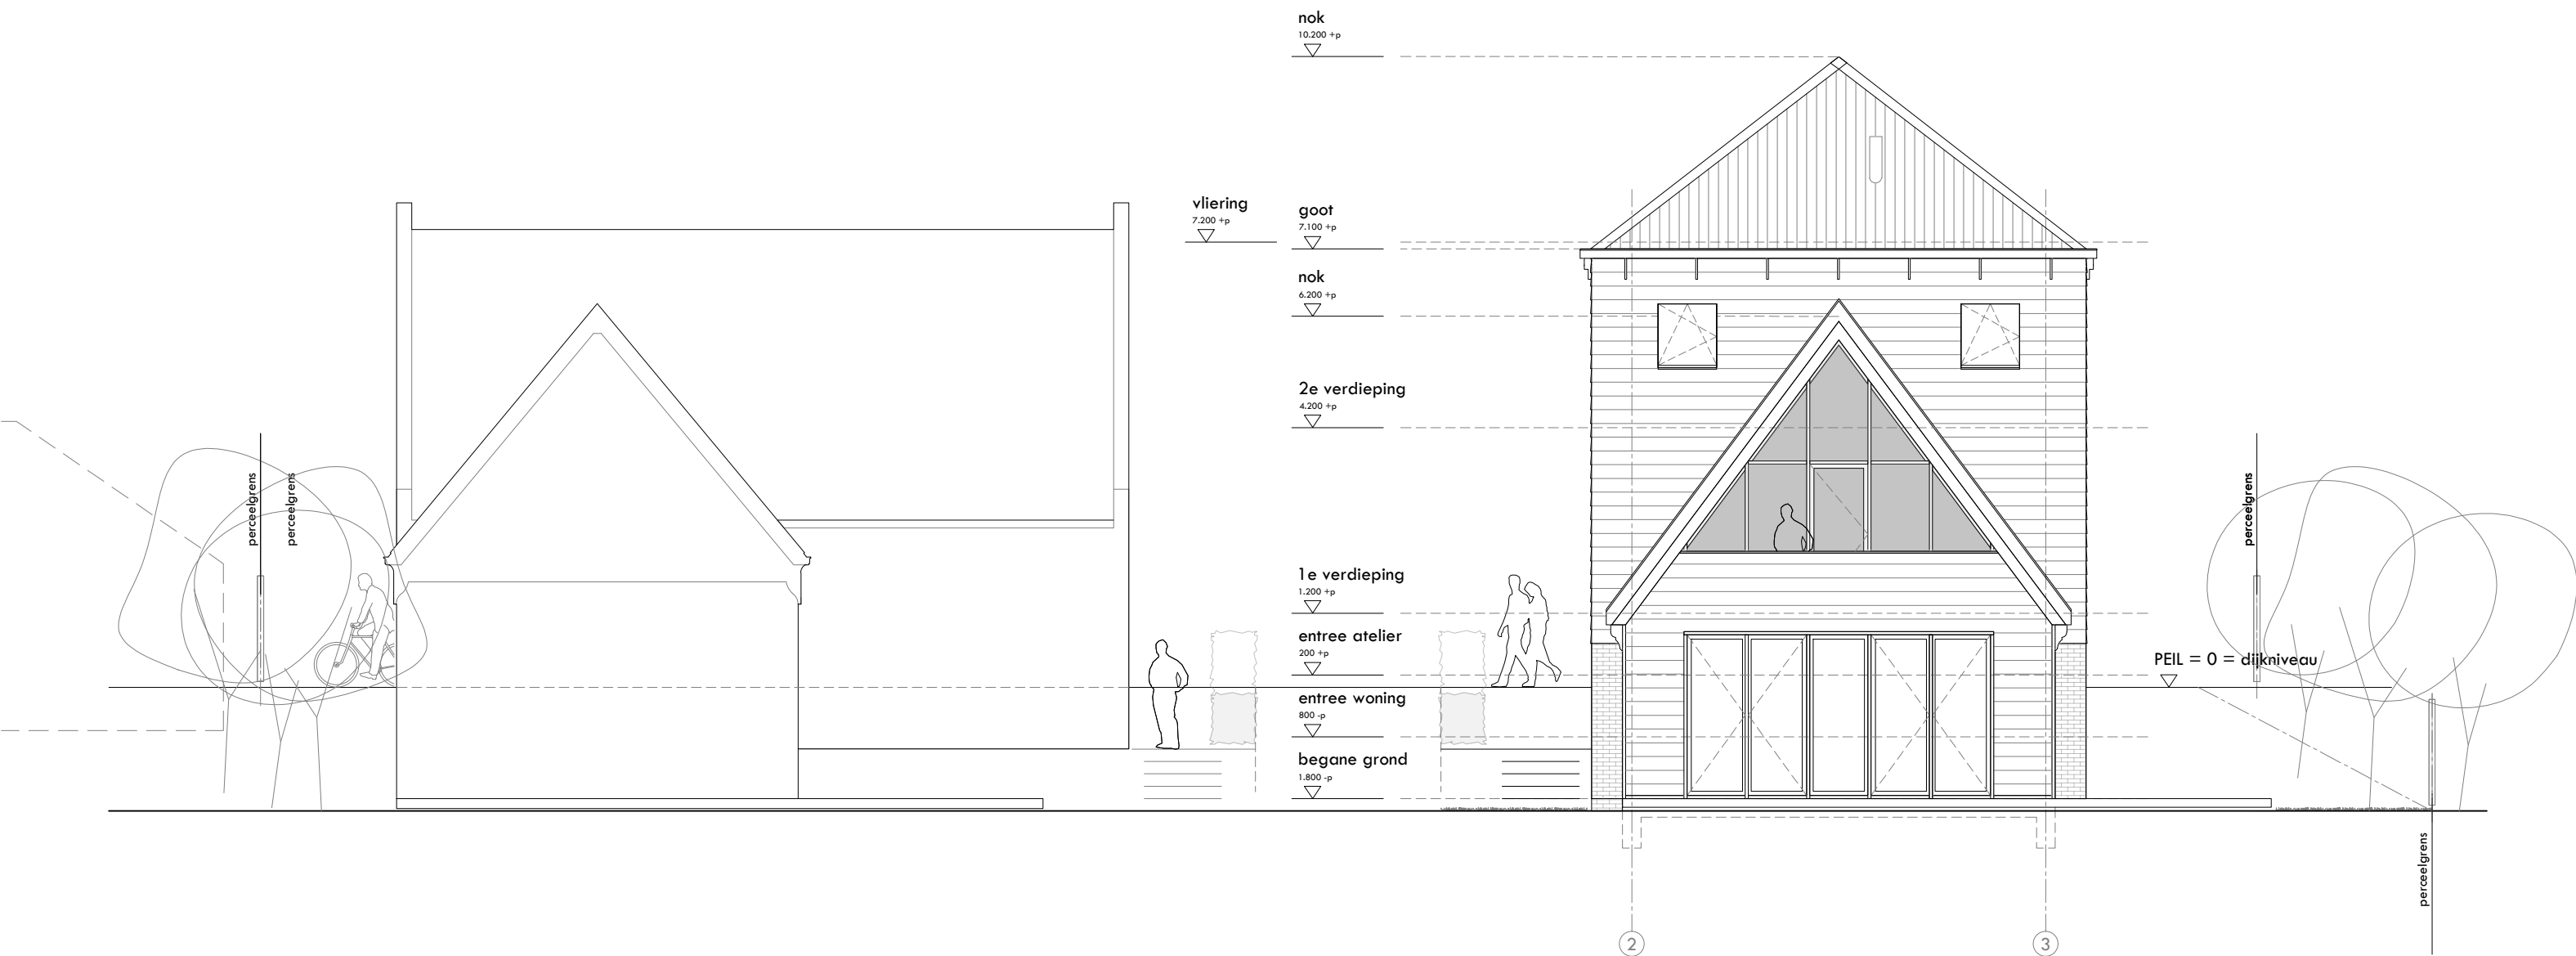

huis I
zuidgevel
gevel zwart gepotdekseld

Alle maten in het werk te controleren en af te stemmen in overleg met de opdrachtgever of haar vertegenwoordiger.

allard architecture

Prinsengracht 17
1015 DK Amsterdam
info@allardarchitecture.com
+31 (0)20 620 55 99

opdrachtgever
DLZ Beheer

werk
Broekermeerdijk 16


locatie
Broek in Waterland

onderwerp tekening
aanzichten

stadium
DO

werknummer
437

schaal	formaat	gewijzigd
1:100	/ A3	A- 23.05.24
datum		B- 28.06.24
03.05.2024		C- 11.12.24
tekeningnummer		-
DO-02-02		-

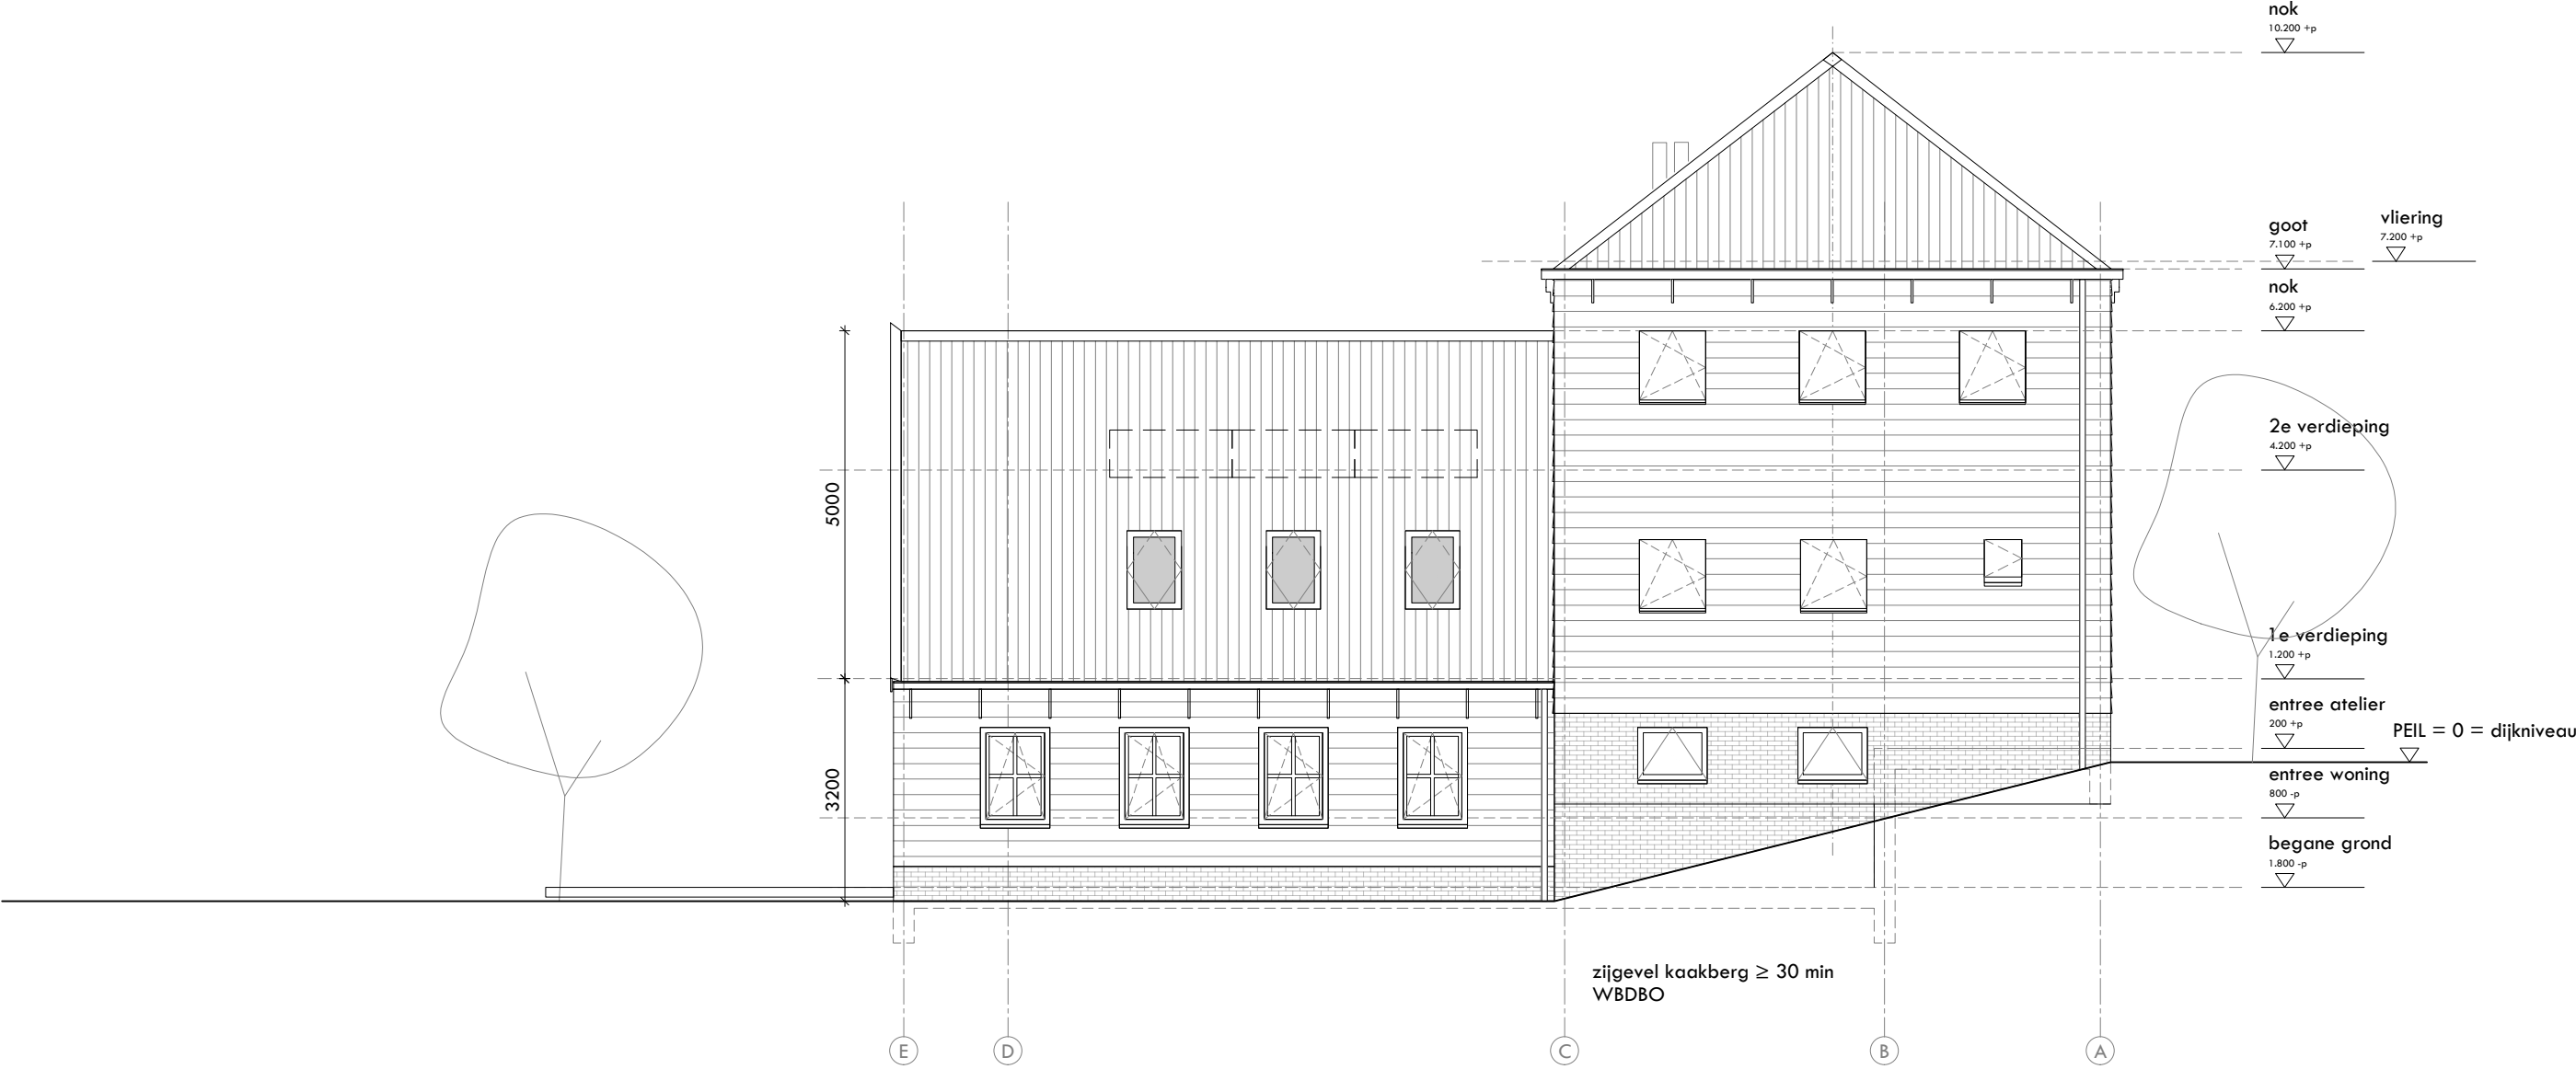

huis I
oostgevel
gevel zwart gepotdekseld

zonnepanelen mat zwart aan elkaar gesloten, aantal indicatief

Alle maten in het werk te controleren en af te stemmen in overleg met de opdrachtgever of haar vertegenwoordiger.


allard architecture

Prinsengracht 17
1015 DK Amsterdam
info@allardarchitecture.com
+31 (0)20 620 55 99

opdrachtgever
DLZ Beheer
werk
Broekermeerdijk 16
locatie
Broek in Waterland

onderwerp tekening
aanzichten
stadium
DO
werknnummer
437

schaal	1:100	formaat	A3	gewijzigd	23.05.2024
datum	03.05.2024				28.06.2024
tekeningnummer	DO-02-03				

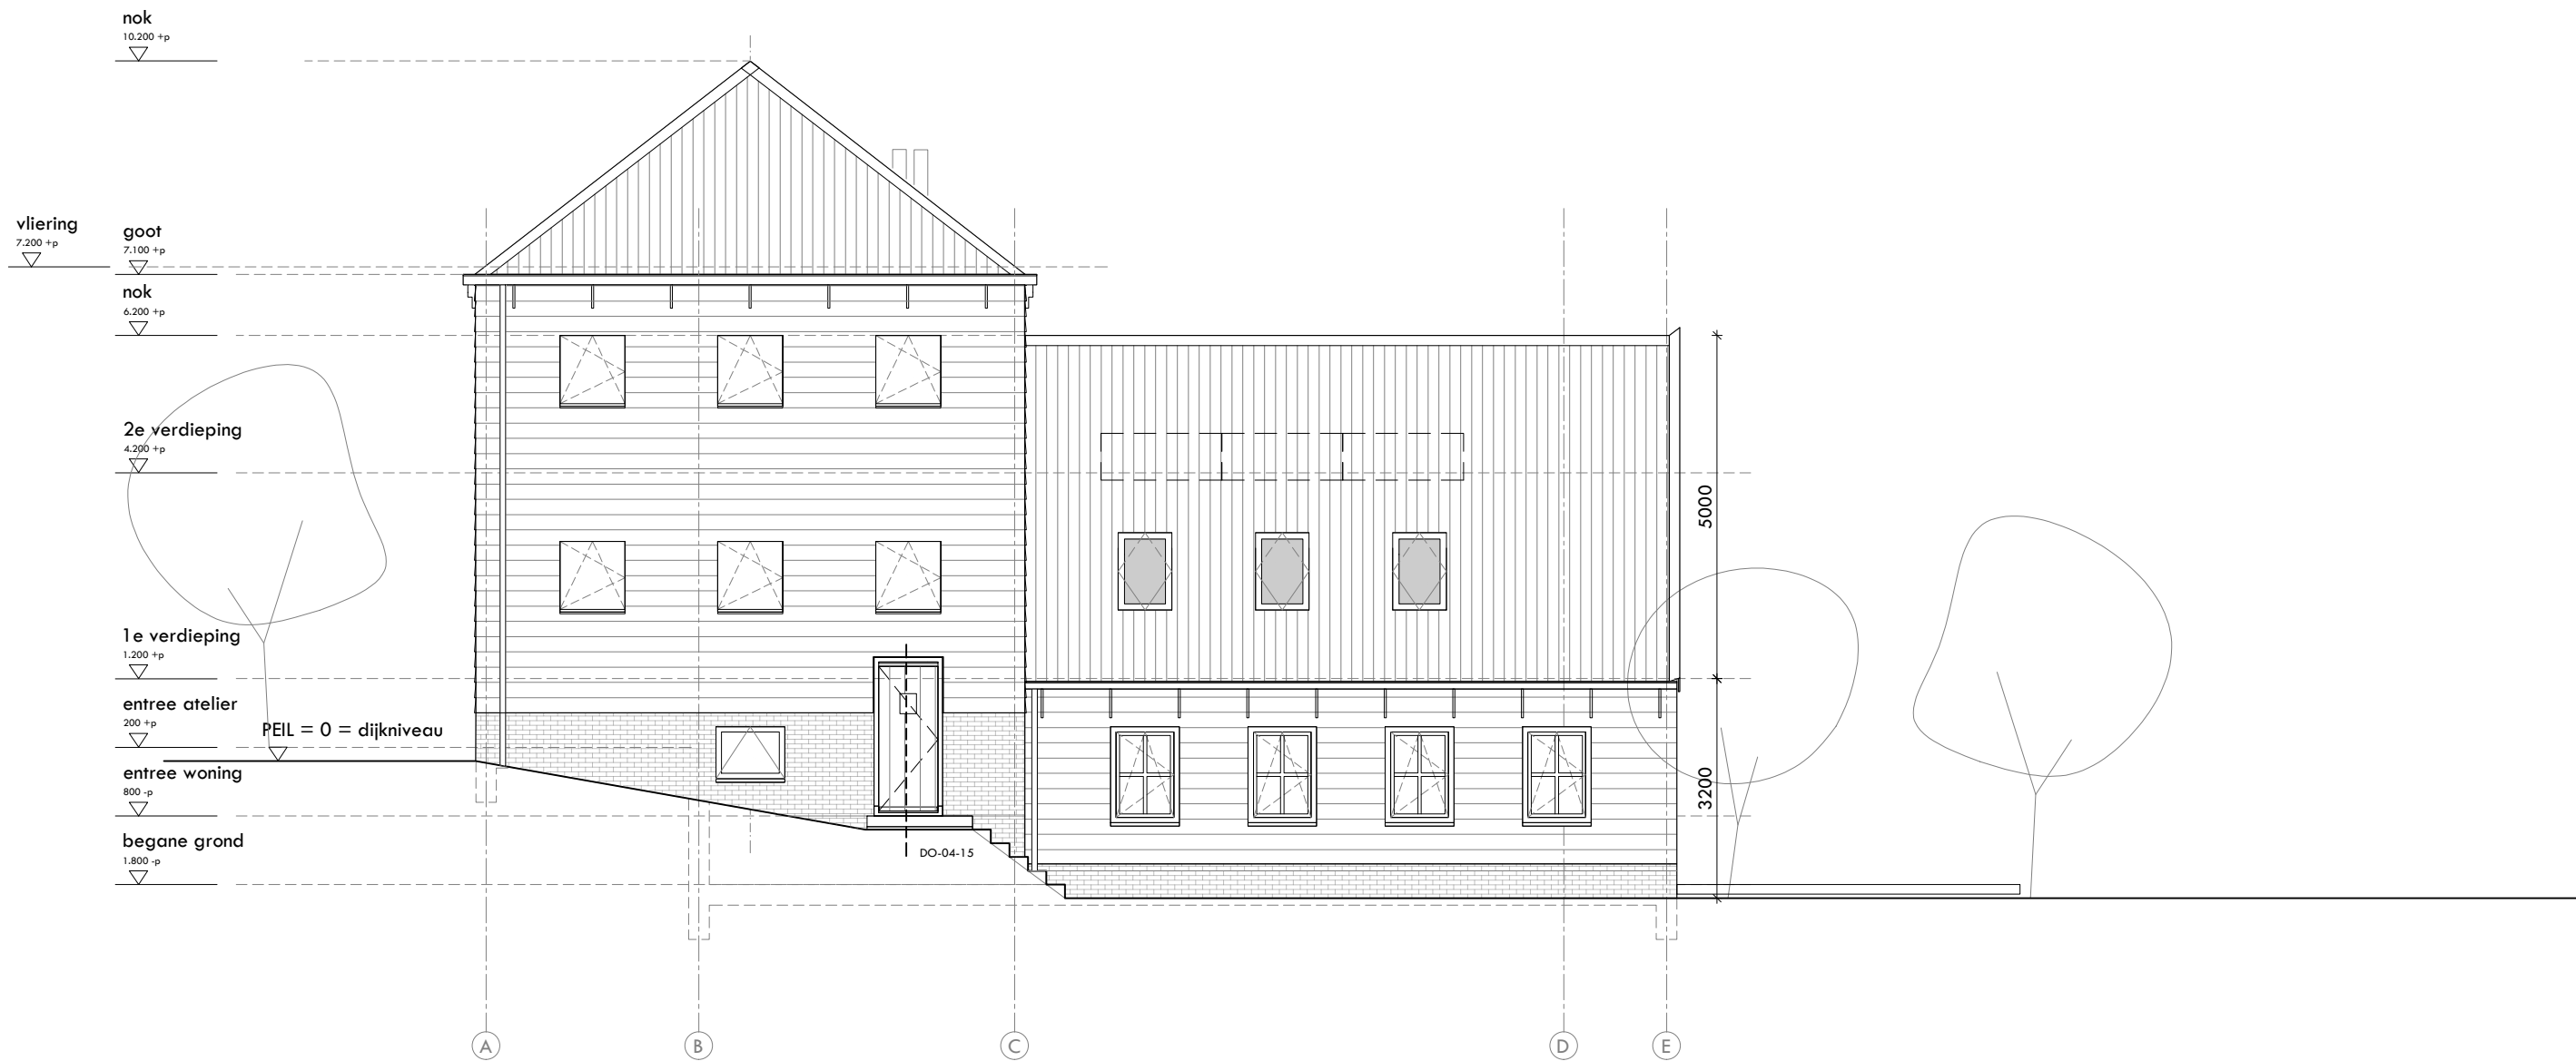

huis I
westgevel
gevel zwart gepotdekseld

zonnepanelen mat zwart aan elkaar gesloten, aantal indicatief

Alle maten in het werk te controleren en af te stemmen in overleg met de opdrachtgever of haar vertegenwoordiger.


allard architecture

Prinsengracht 17
1015 DK Amsterdam
info@allardarchitecture.com
+31 (0)20 620 55 99

opdrachtgever
DLZ Beheer
werk
Broekermeerdijk 16
locatie
Broek in Waterland

onderwerp tekening
aanzichten
stadium
DO
werknummer
437

schaal	formaat	gewijzigd
1:100	/ A3	23.05.2024
datum		28.06.2024
03.05.2024		-
tekeningnummer		-
DO-02-04		-

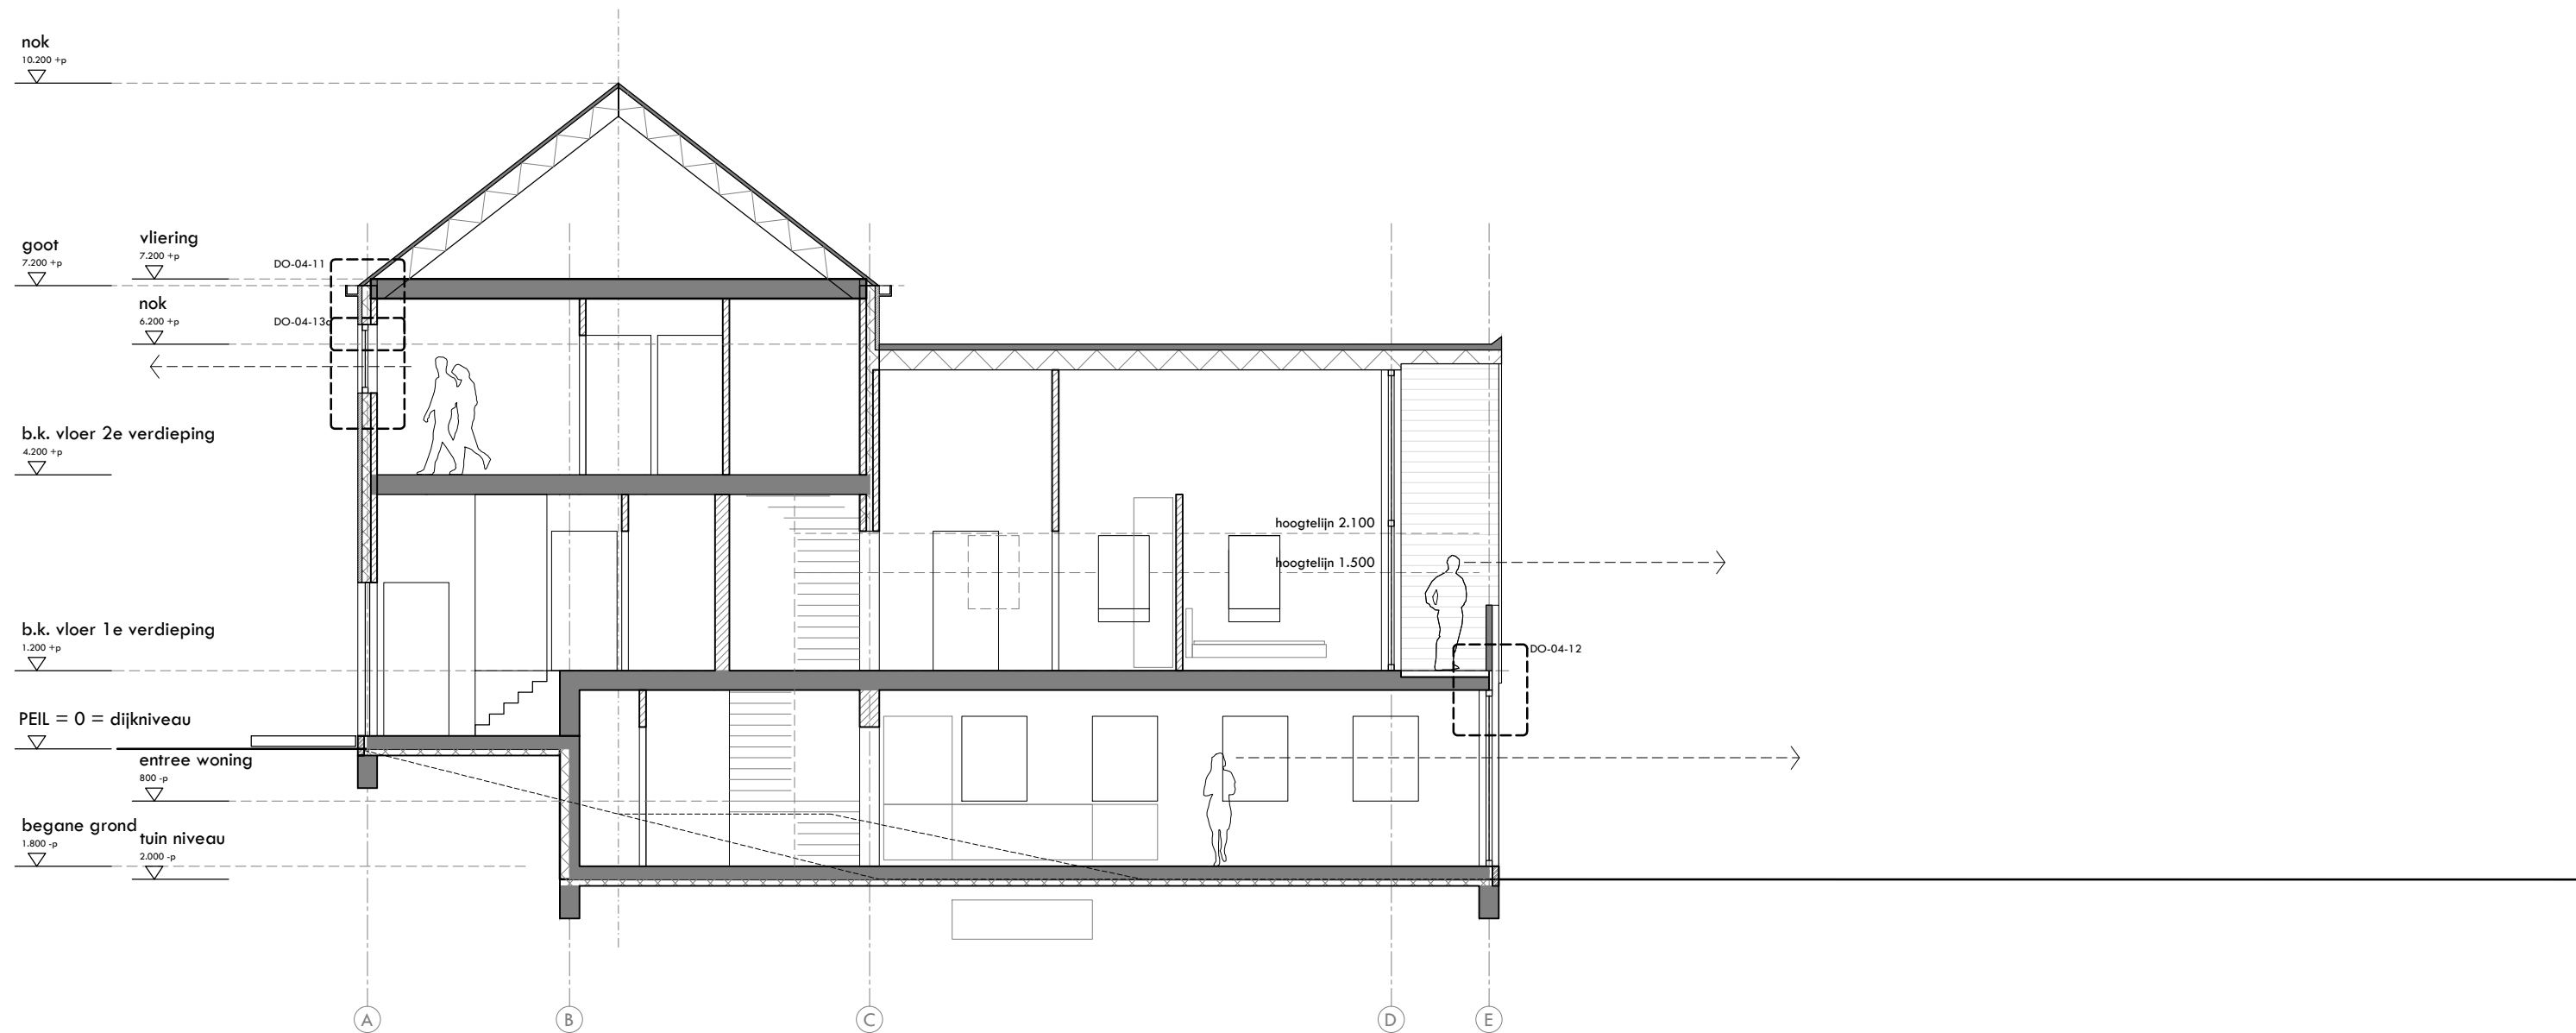

huis I
doorsnede AA
gevel zwart gepotdekseld

Alle maten in het werk te controleren en af te stemmen in overleg met de opdrachtgever of haar vertegenwoordiger.


allard architecture

Prinsengracht 17
1015 DK Amsterdam
info@allardarchitecture.com
+31 (0)20 620 55 99

opdrachtgever
DLZ Beheer
werk
Broekermeerdijk 16
locatie
Broek in Waterland

onderwerp tekening
doorsnede
stadium
DO
werknnummer
437

schaal	formaat	gewijzigd
1:100	/ A3	23.05.2024
datum		28.06.2024
03.05.2024		-
tekeningnummer		-
DO-03-01		-

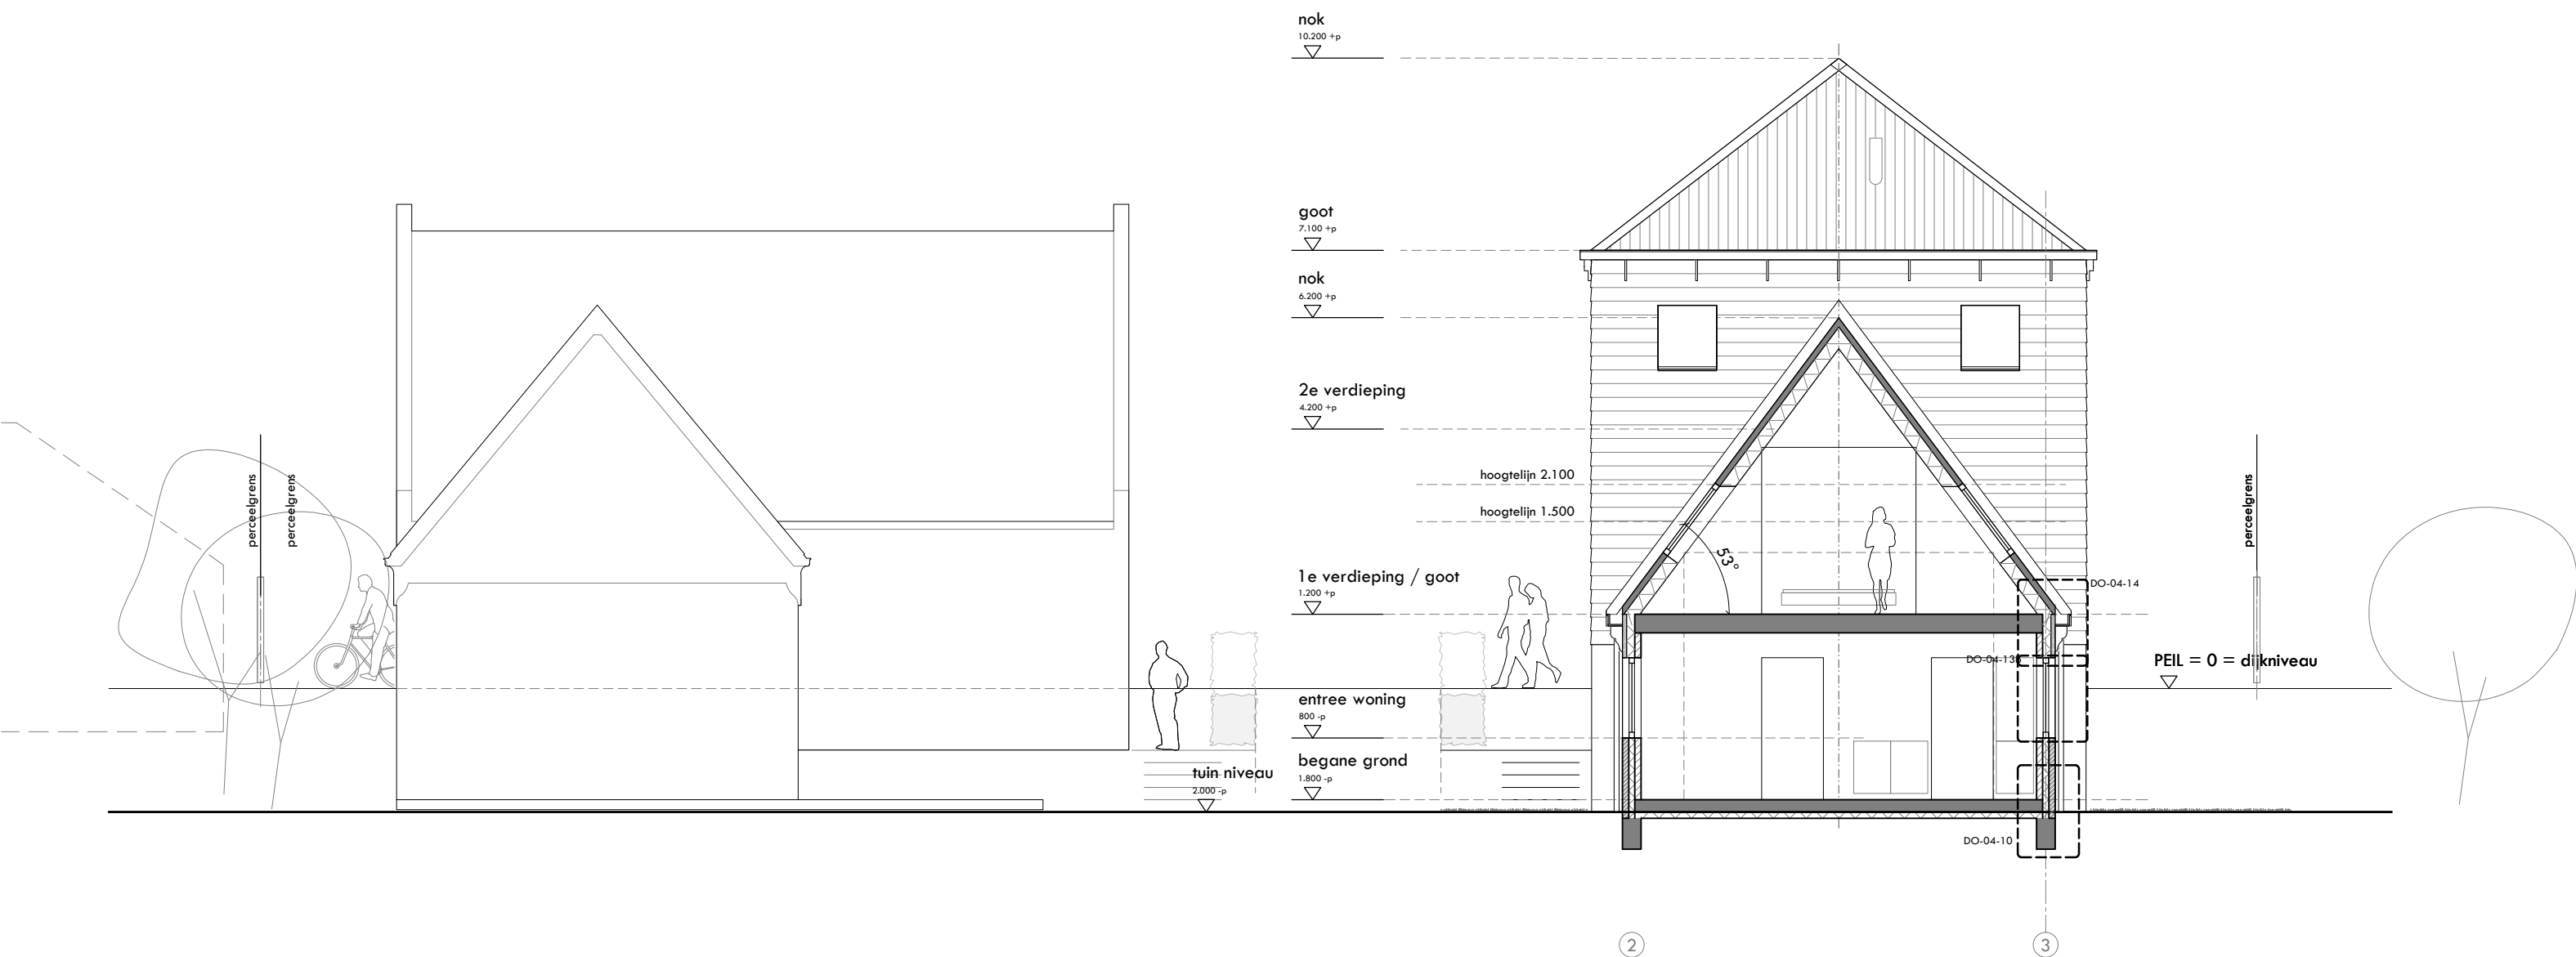

huis I
doorsnede BB
gevel zwart gepotdekseld

Alle maten in het werk te controleren en af te stemmen in overleg met de opdrachtgever of haar vertegenwoordiger.

allard architecture


Prinsengracht 17
1015 DK Amsterdam
info@allardarchitecture.com
+31 (0)20 620 55 99

opdrachtgever
DLZ Beheer
werk
Broekermeerdijk 16
locatie
Broek in Waterland

onderwerp tekening
doorsnede
stadium
DO
werknummer
437

schaal	formaat	gewijzigd
1:100	/ A3	A- 23.05.24
datum		B- 28.06.24
03.05.2024		C- 11.12.24
tekeningnummer		-
DO-03-02		-

huis 1
fundering

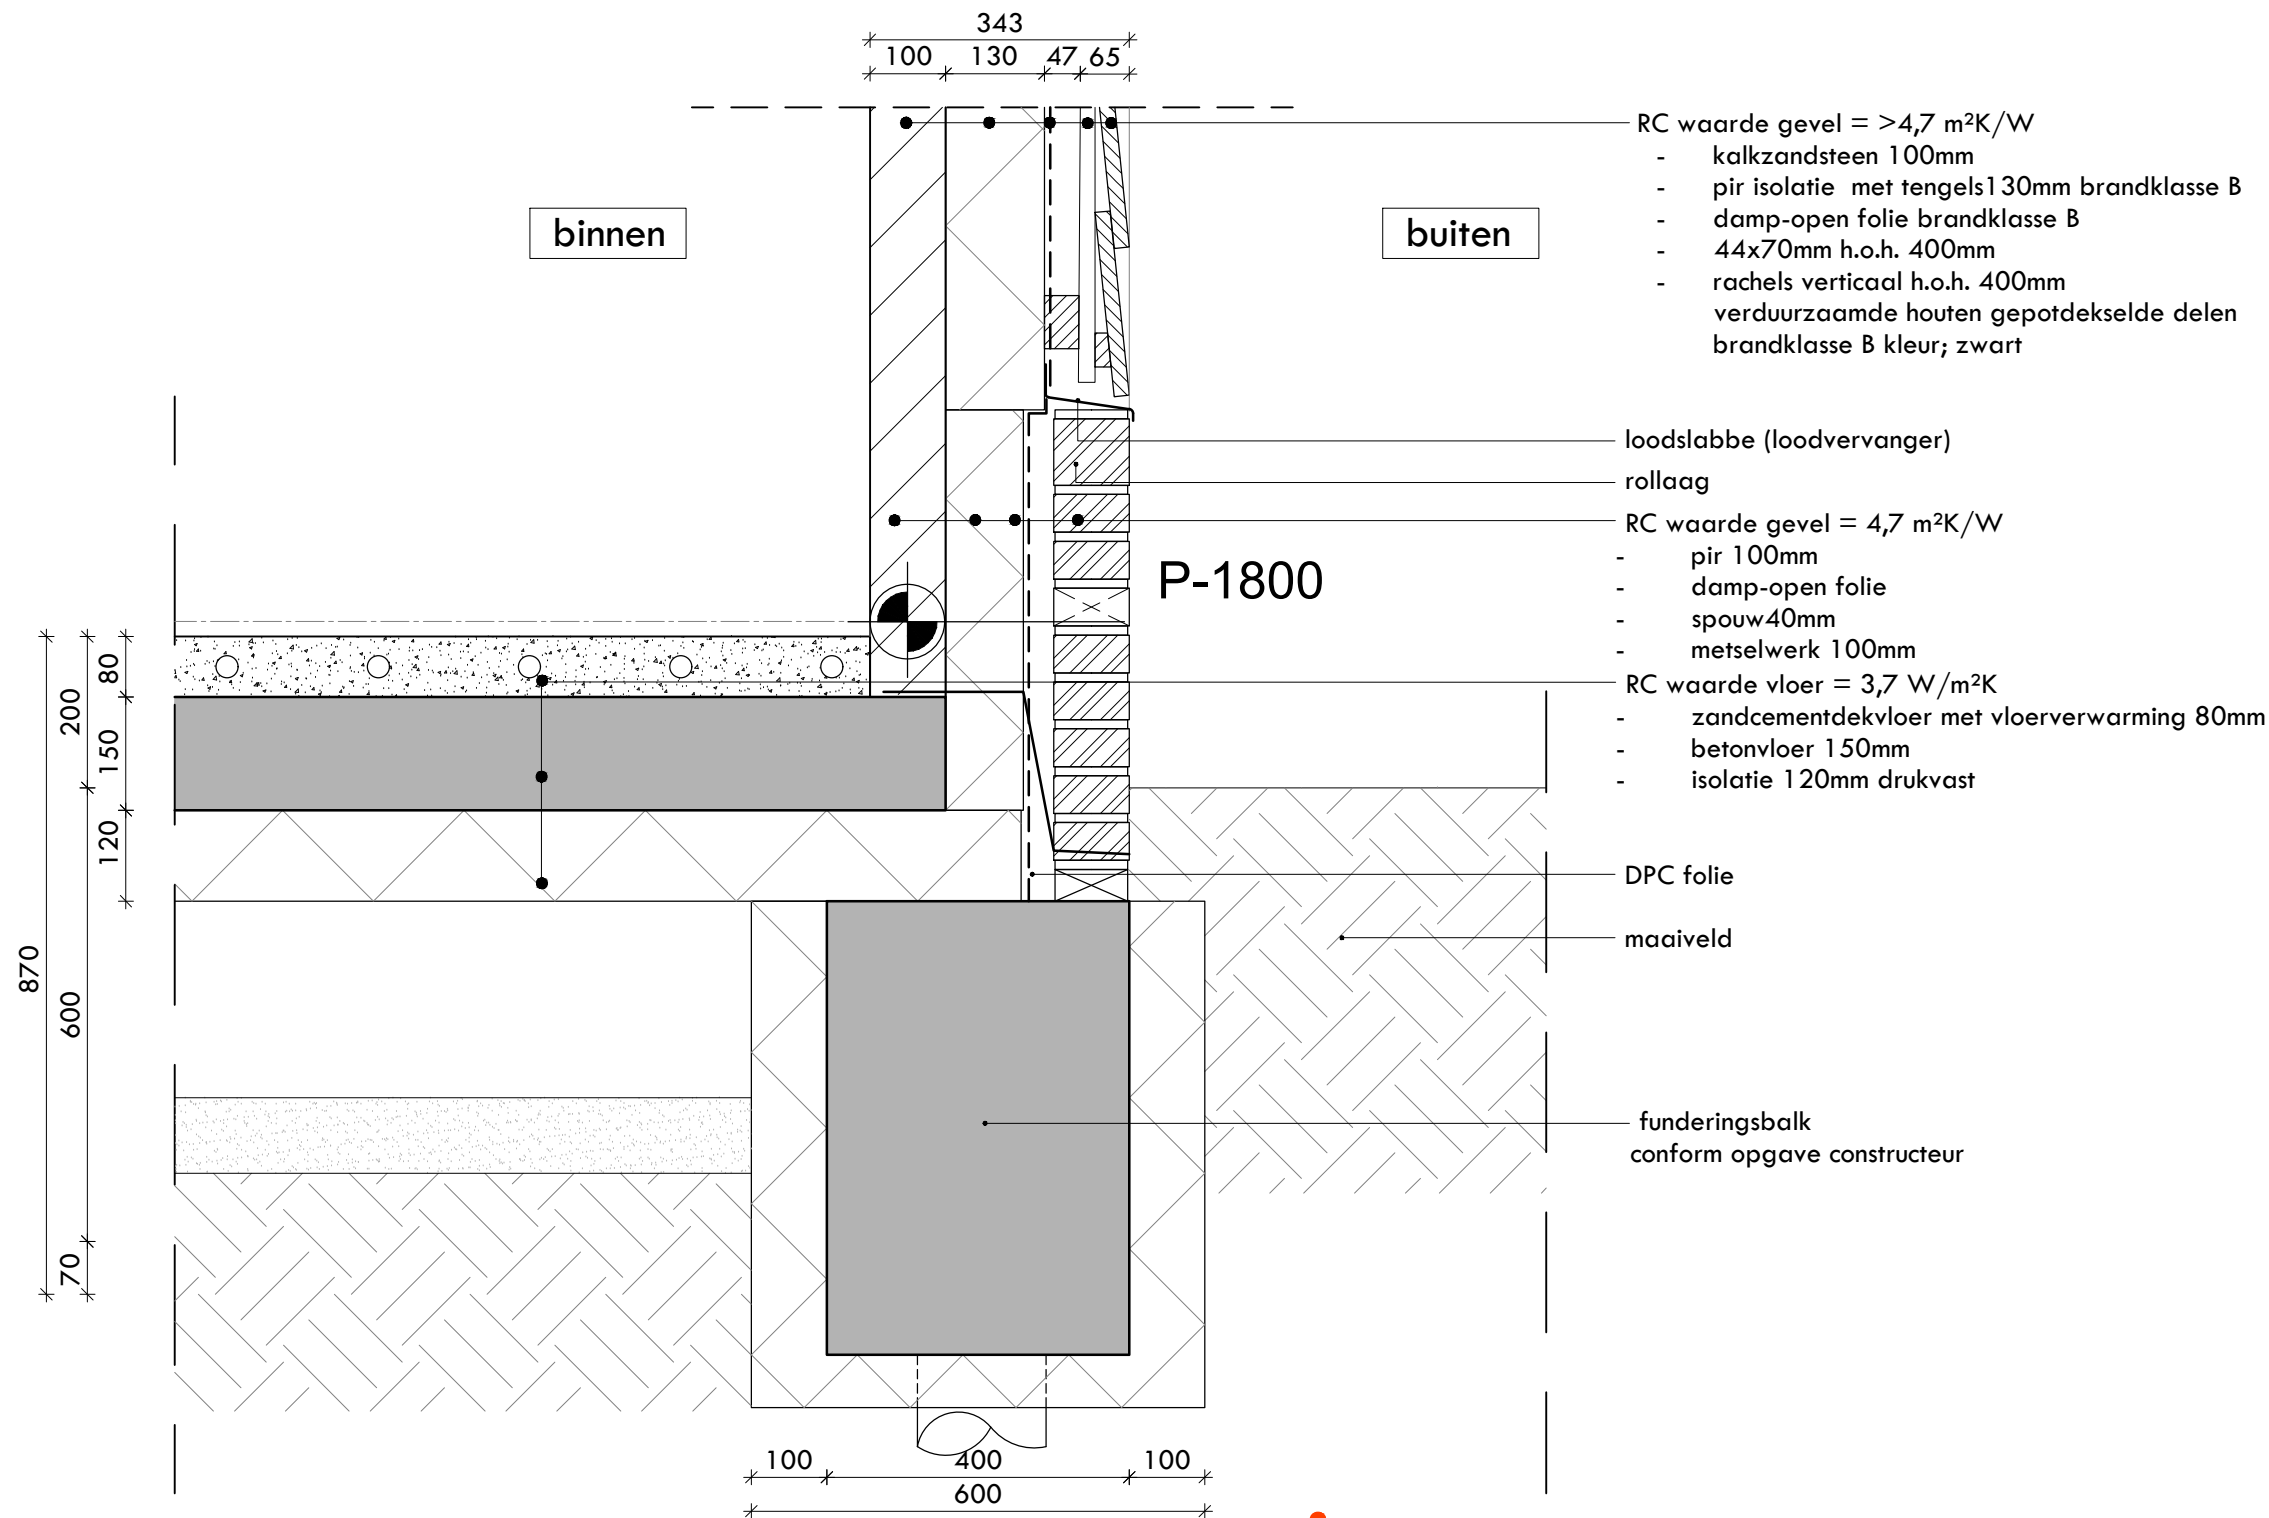

allard architecture


Prinsengracht 17
1015 DK Amsterdam
info@allardarchitecture.com
+31 (0)20 620 55 99

opdrachtgever
DLZ Beheer
werk
Broekermeerdijk 16
locatie
Broek in Waterland

onderwerp tekening
details
stadium
DO
werknummer
437

schaal	formaat	gewijzigd
1:10	/ A3	A- 23.05.24
datum		B- 28.06.24
03.05.24		C- 07.11.24
tekeningnummer		-
DO-04-10		-

Alle maten in het werk te controleren en af te stemmen in overleg met de opdrachtgever of haar vertegenwoordiger.

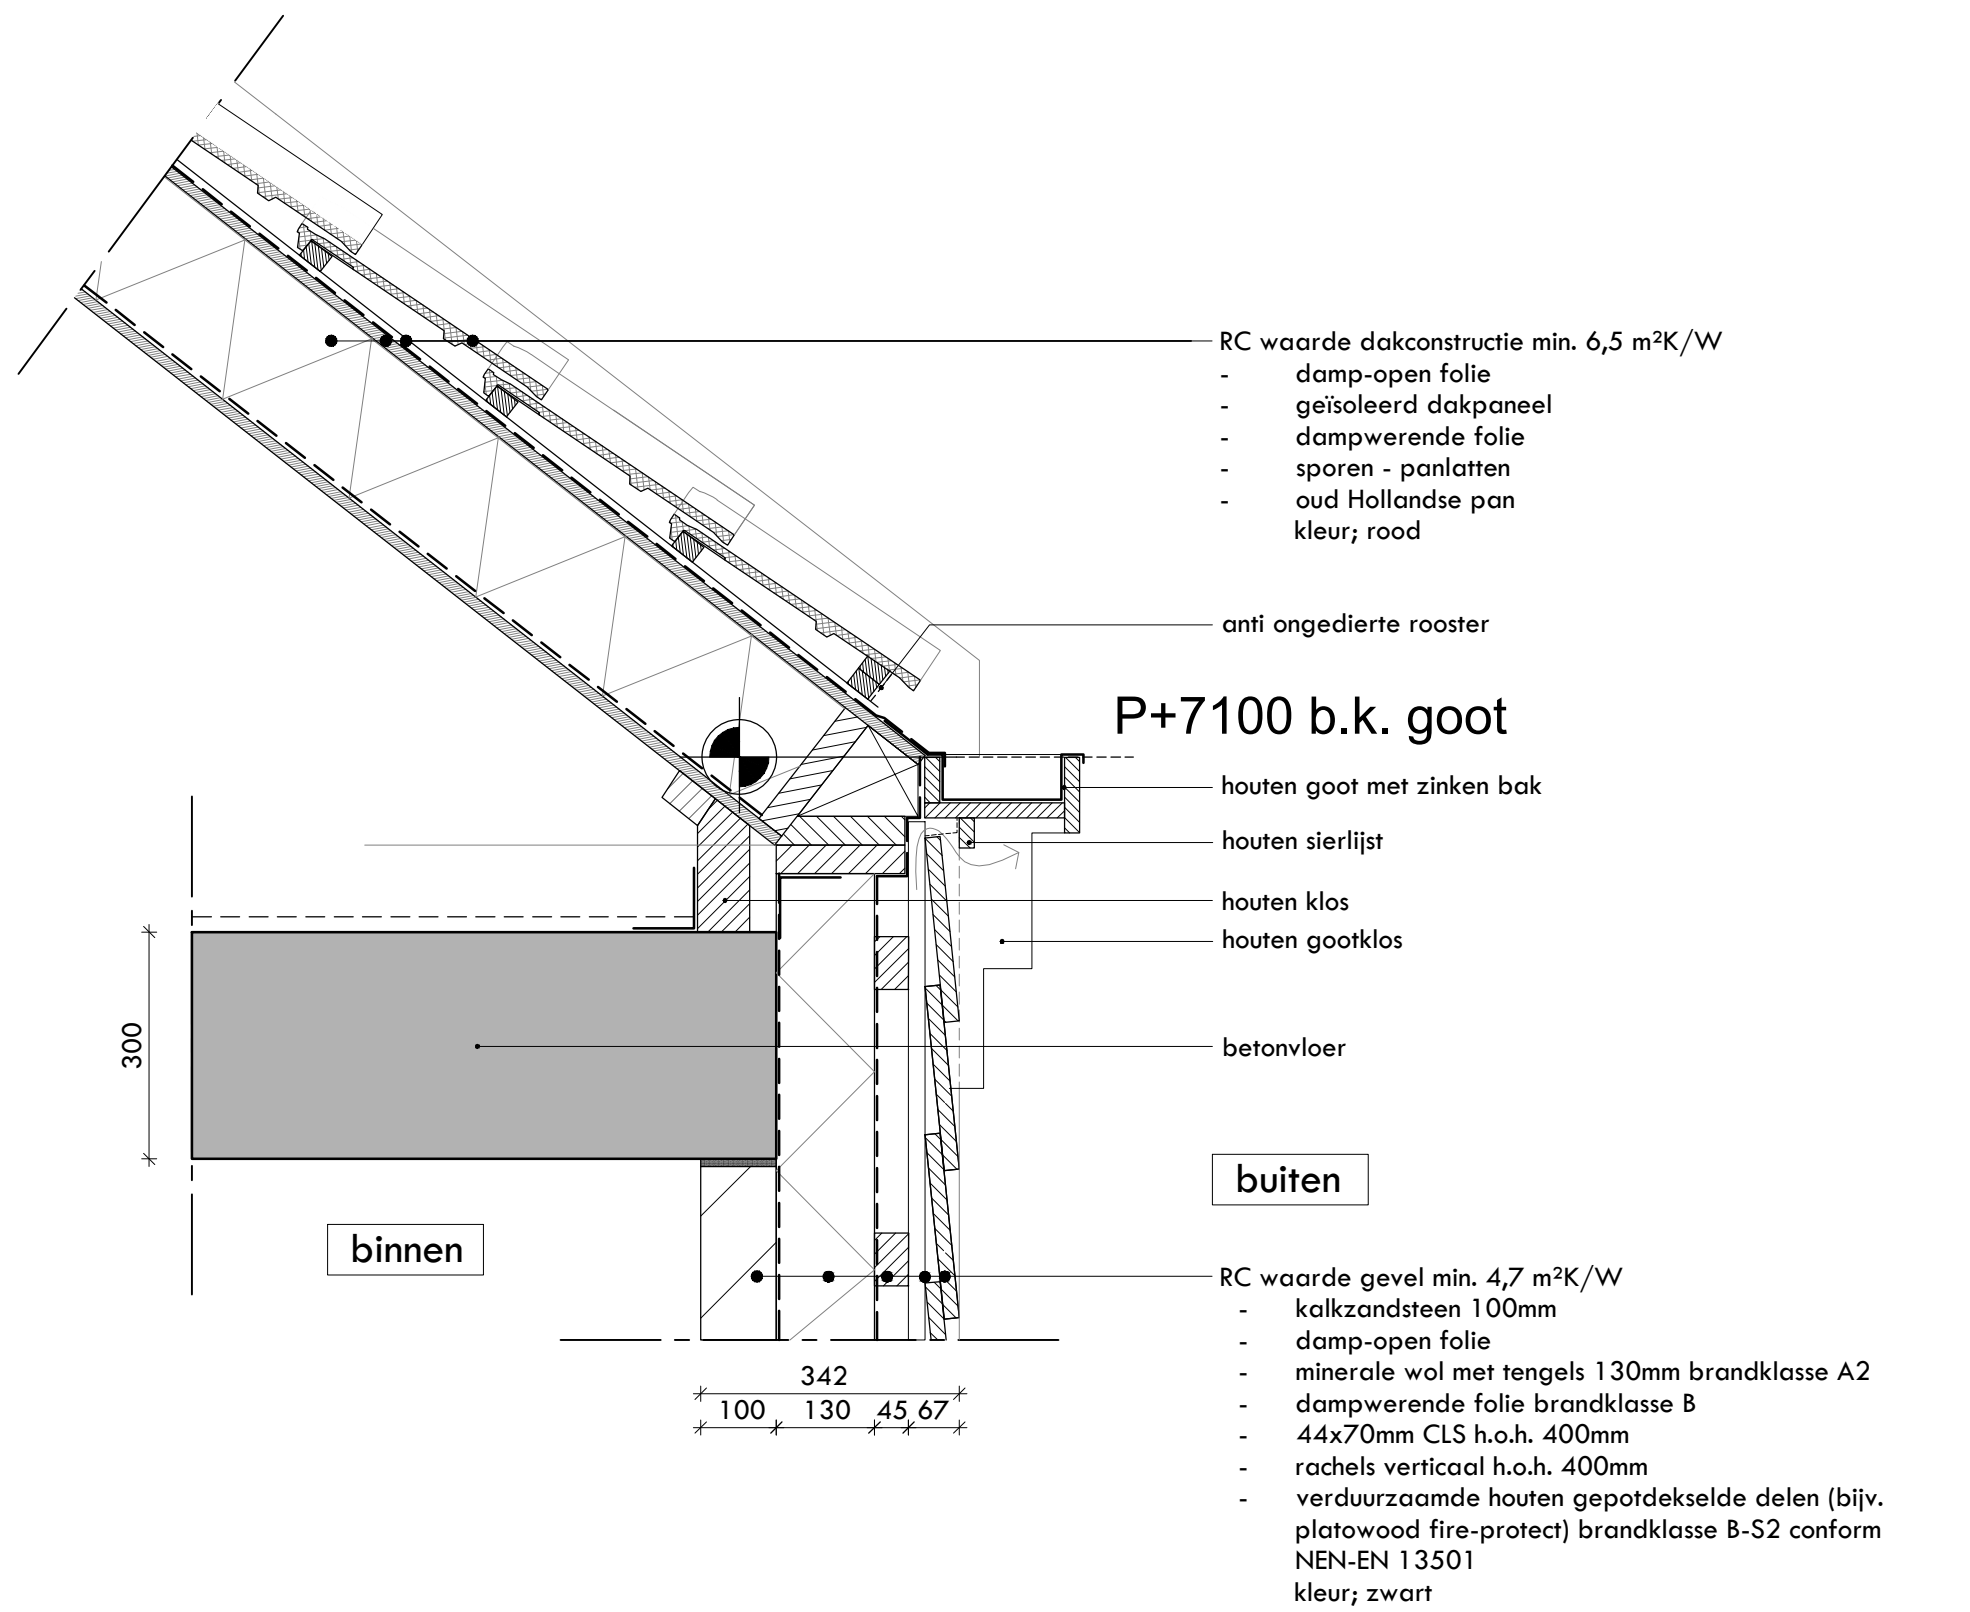


allard architecture

Prinsengracht 17
1015 DK Amsterdam
info@allardarchitecture.com
+31 (0)20 620 55 99

opdrachtgever
DLZ Beheer
werk
Broekermeerdijk 16
locatie
Broek in Waterland

onderwerp tekening
details
stadium
DO
werknummer
437

schaal	formaat	gewijzigd
1:10	/ A3	23.05.2024
datum		28.06.2024
03.05.24		-
tekeningnummer		-
DO-04-11		-

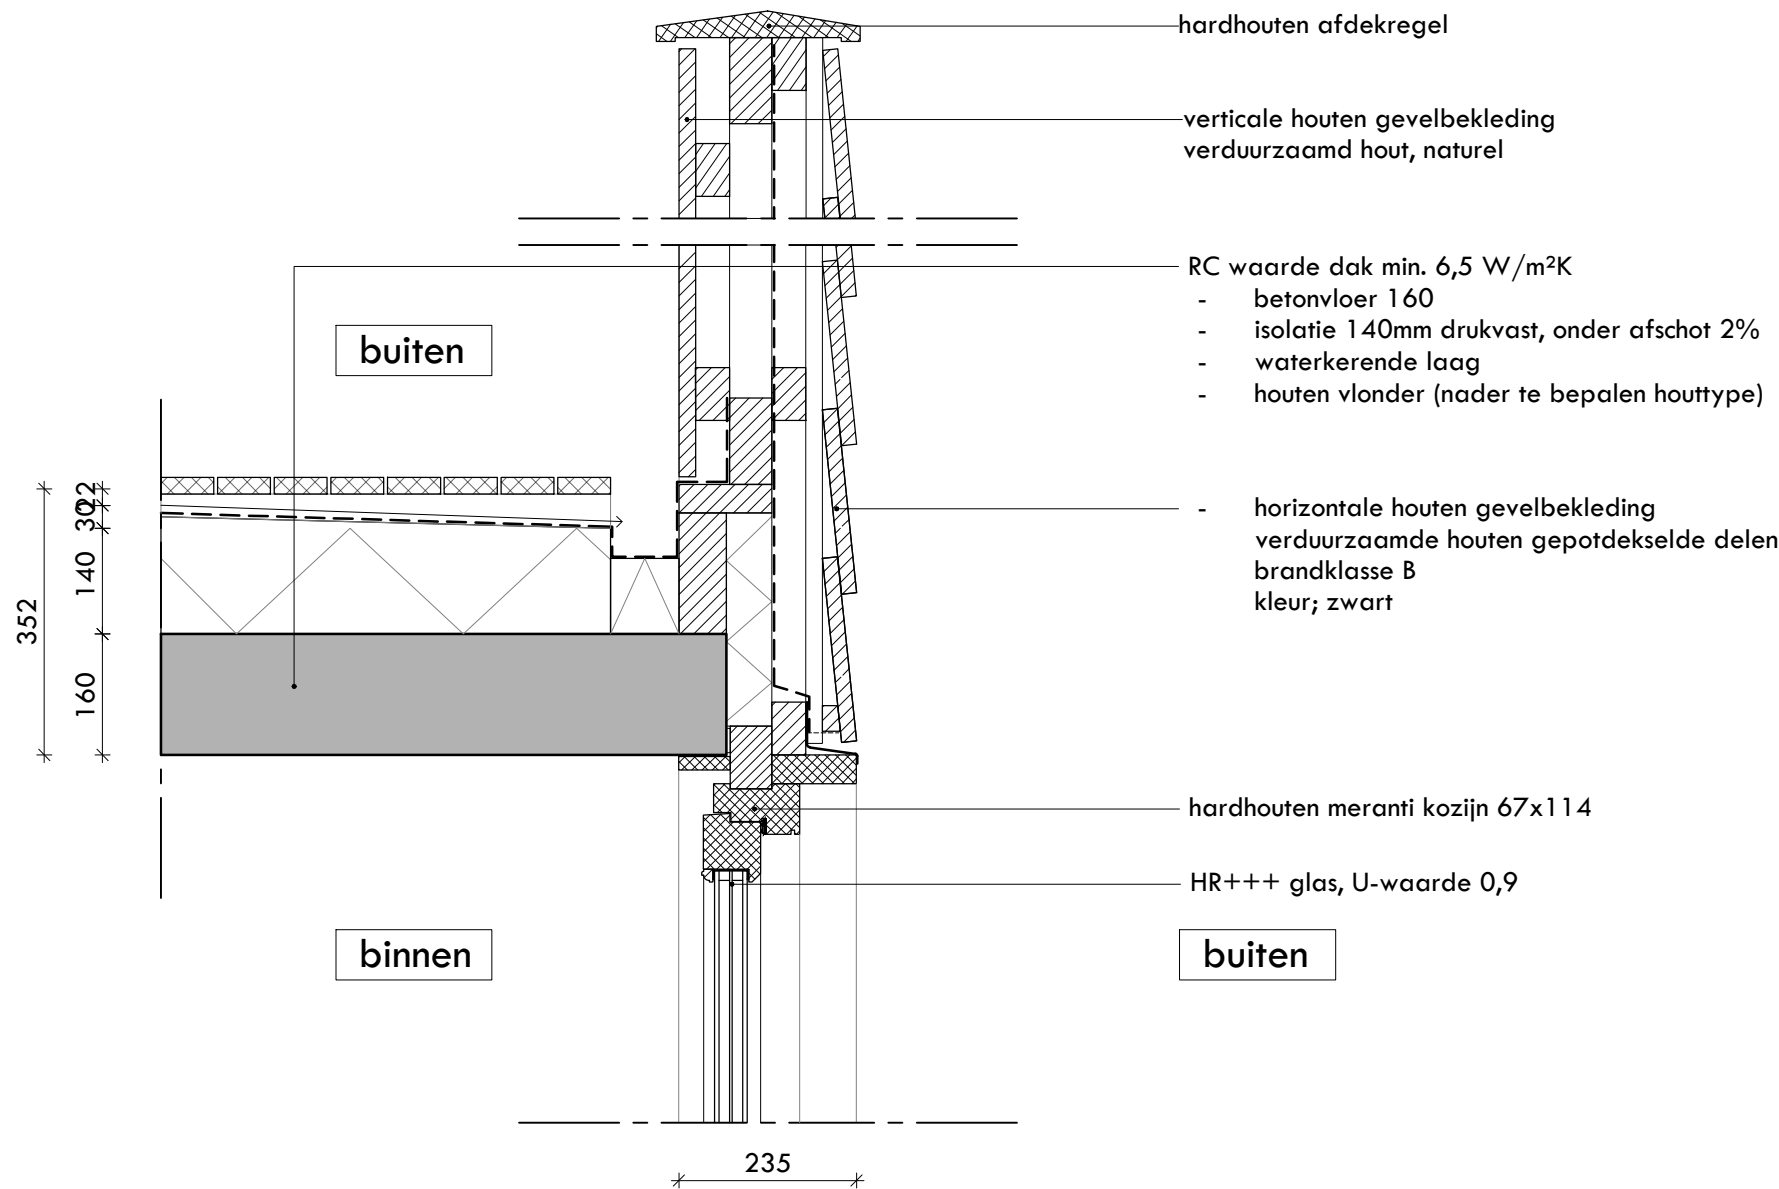


allard architecture

Prinsengracht 17
1015 DK Amsterdam
info@allardarchitecture.com
+31 (0)20 620 55 99


opdrachtgever
DLZ Beheer
werk
Broekermeerdijk 16
locatie
Broek in Waterland

onderwerp tekening
details
stadium
DO
werknummer
437

schaal	formaat	gewijzigd
1:10	/ A3	A- 23.05.24
datum		B- 28.06.24
03.05.24		C- 07.11.24
tekeningnummer		-
DO-04-12		-

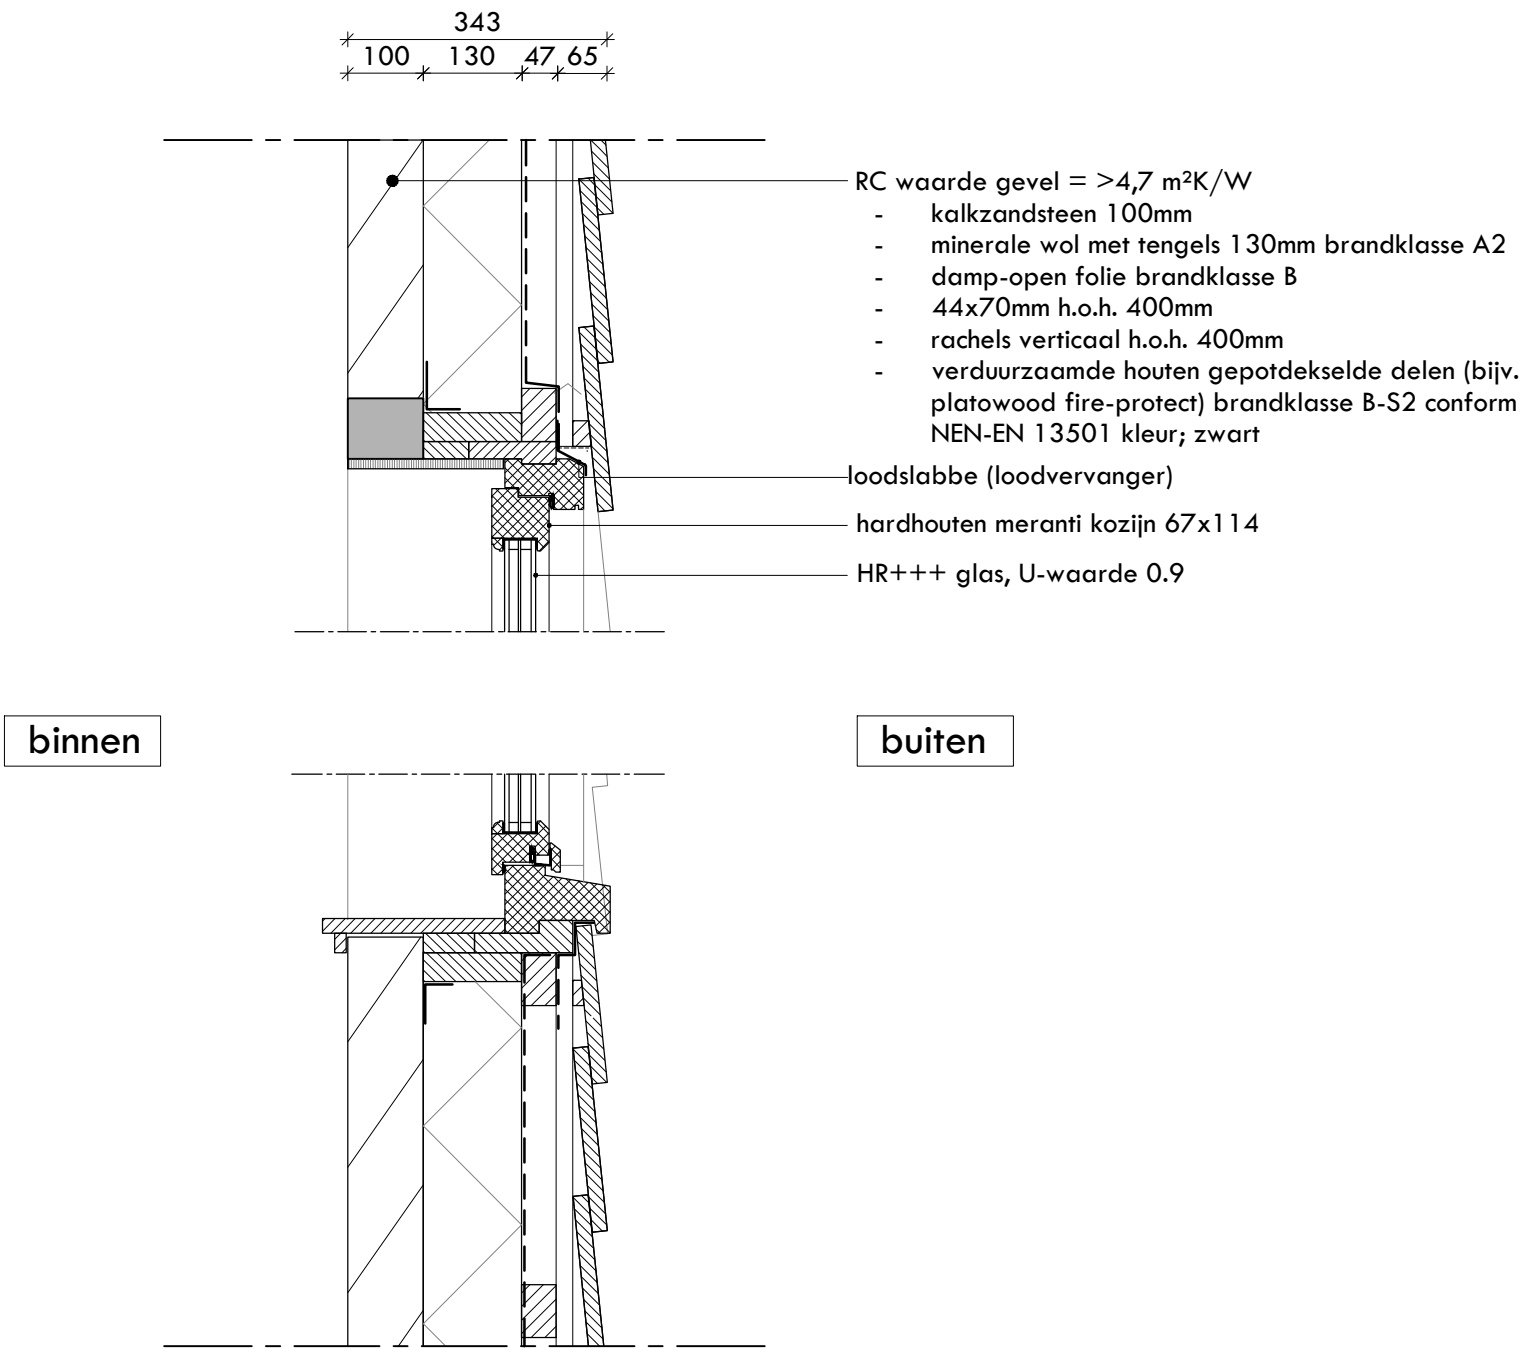

huis 1
kozijn

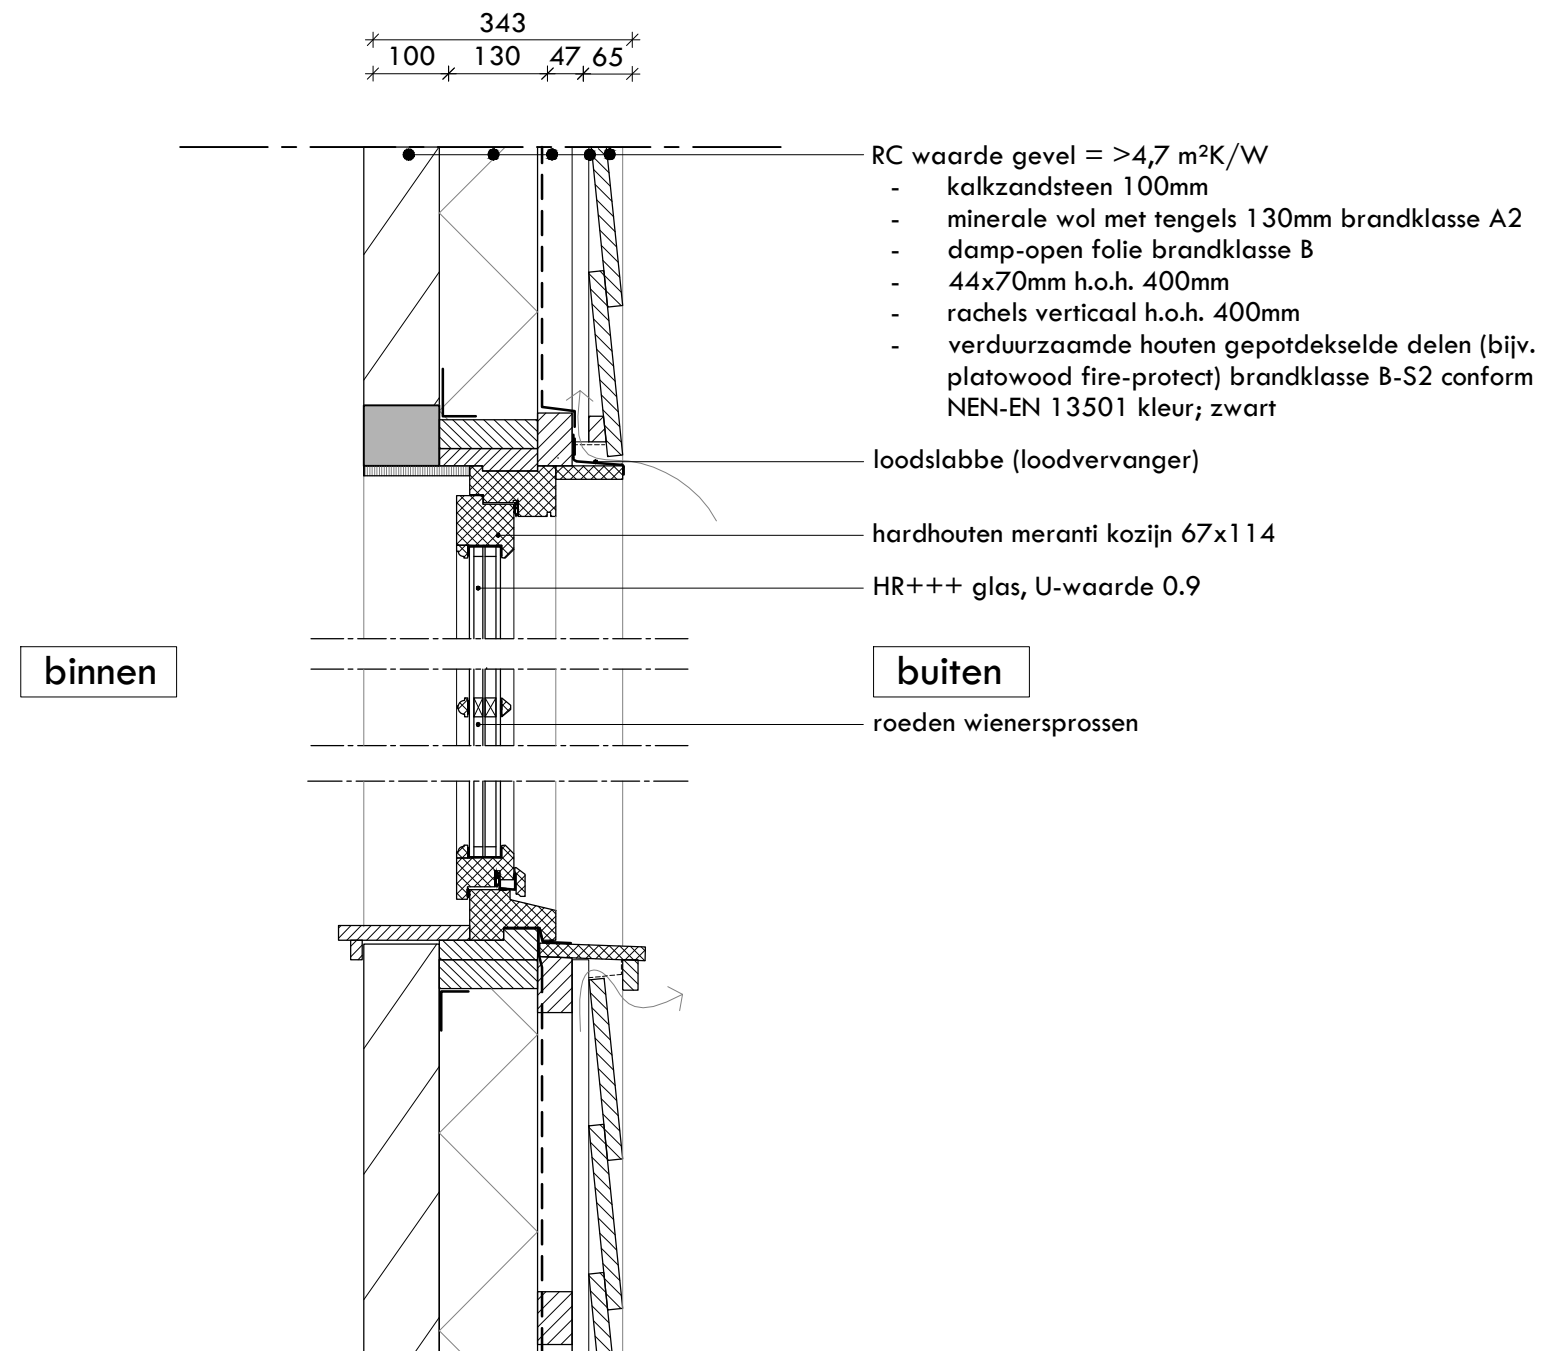

allard architecture

Prinsengracht 17
1015 DK Amsterdam
info@allardarchitecture.com
+31 (0)20 620 55 99

opdrachtgever
DLZ Beheer
werk
Broekermeerdijk 16
locatie
Broek in Waterland


onderwerp tekening
details
stadium
DO
werknummer
437

schaal	formaat	gewijzigd
1:10	/ A3	A- 23.05.24
datum		B- 28.06.24
02.05.2024		C- 07.11.24

DO-04-13b

Alle maten in het werk te controleren en af te stemmen in overleg met de opdrachtgever of haar vertegenwoordiger.

huis 1
zadeldak-gevel
aansluiting

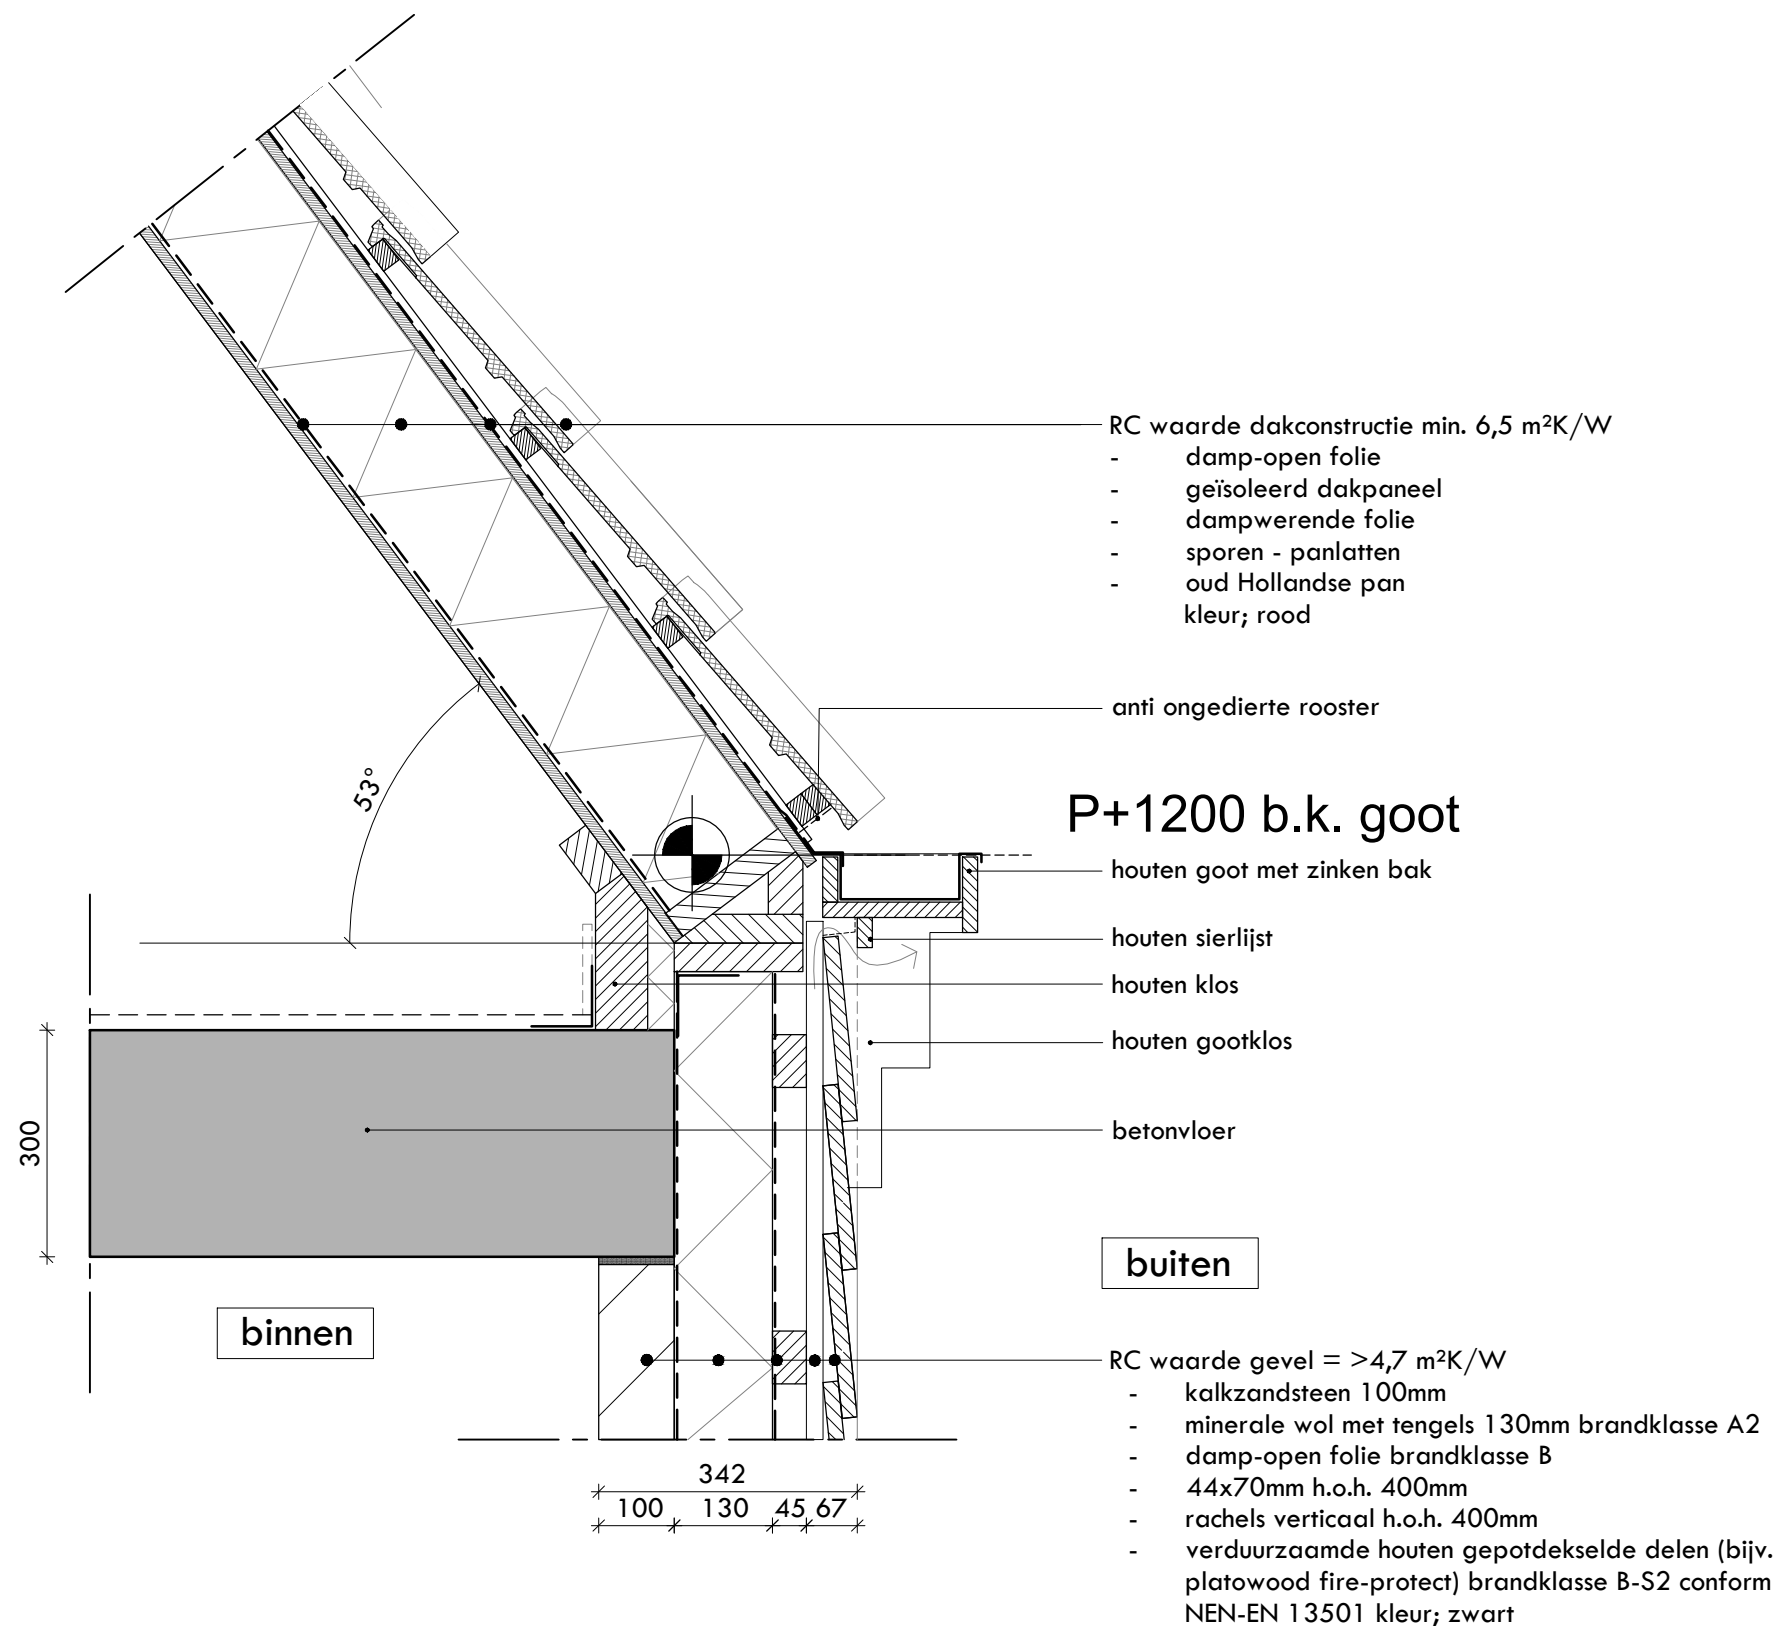


allard architecture

Prinsengracht 17
1015 DK Amsterdam
info@allardarchitecture.com
+31 (0)20 620 55 99

opdrachtgever
DLZ Beheer
werk
Broekermeerdijk 16
locatie
Broek in Waterland

onderwerp tekening
details
stadium
DO
werknummer
437

schaal	formaat	gewijzigd
1:10	/ A3	A- 23.05.24
datum		B- 28.06.24
03.05.2024		C- 07.11.24
tekeningnummer		-
DO-04-14		-

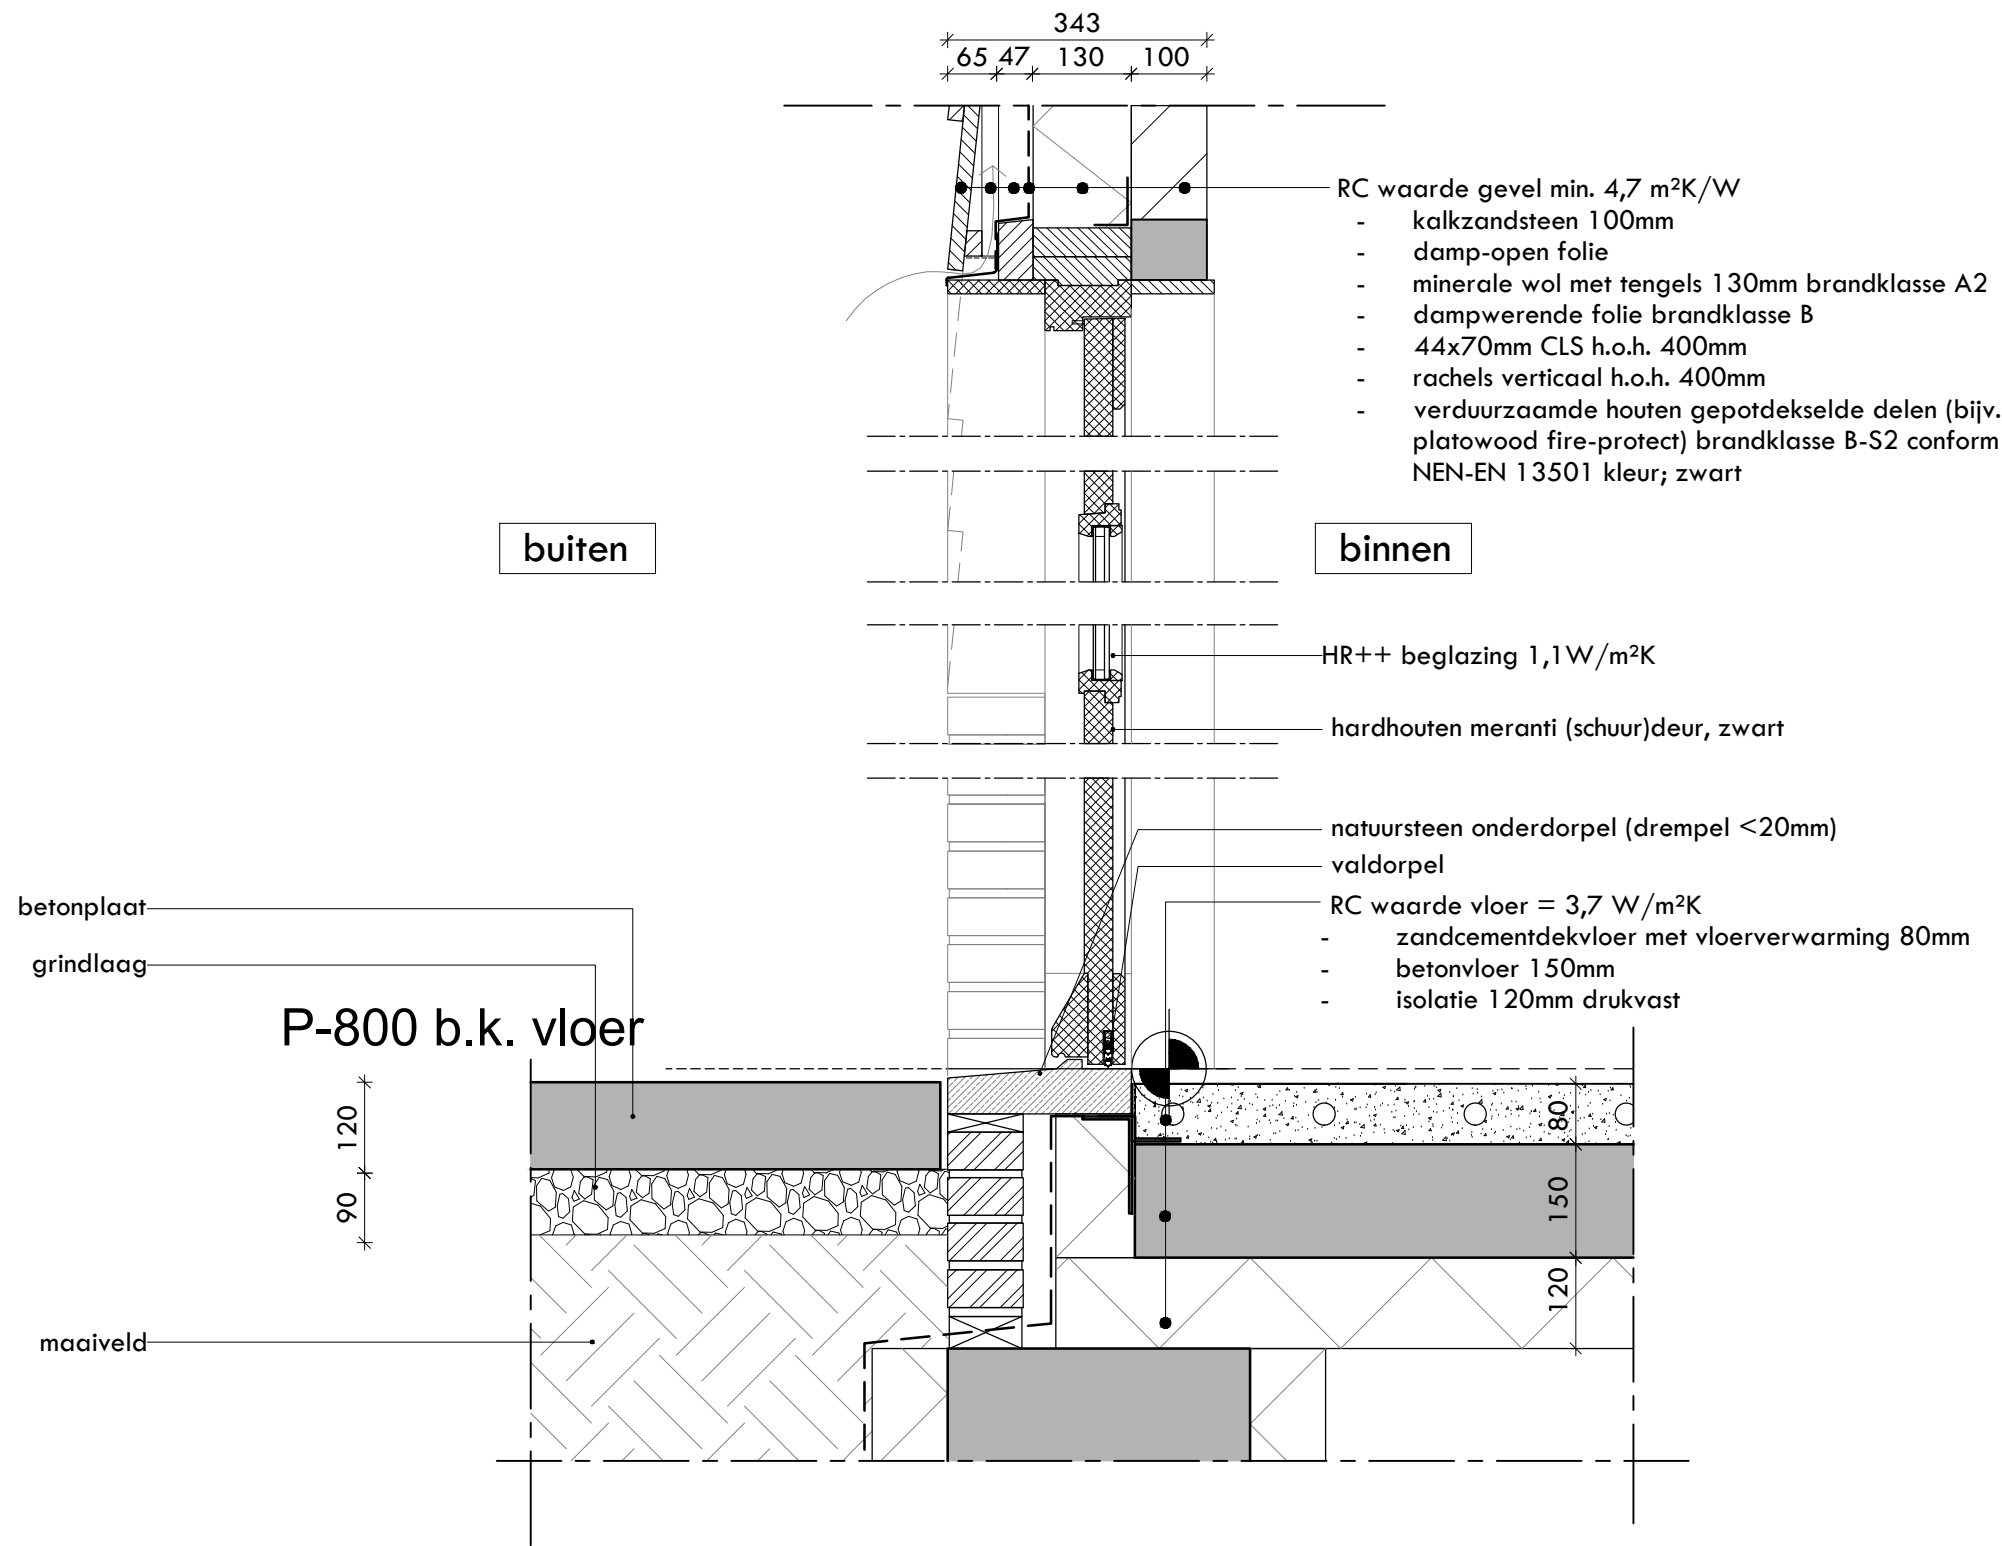

allard architecture

Prinsengracht 17
1015 DK Amsterdam
info@allardarchitecture.com
+31 (0)20 620 55 99

opdrachtgever
DLZ Beheer
werk
Broekermeerdijk 16
locatie
Broek in Waterland

onderwerp tekening
details
stadium
DO
werknummer
437

schaal 1:10 / A3
datum 23.05.2024
tekeningnummer 28.06.2024

gewijzigd
-
-
-
DO-04-15