

voorgevel


optie op woning 2 en 11 niet mogelijk

linkerzijgevel


achtergevel

optie op woning 2 en 11 niet mogelijk

rechterzijgevel

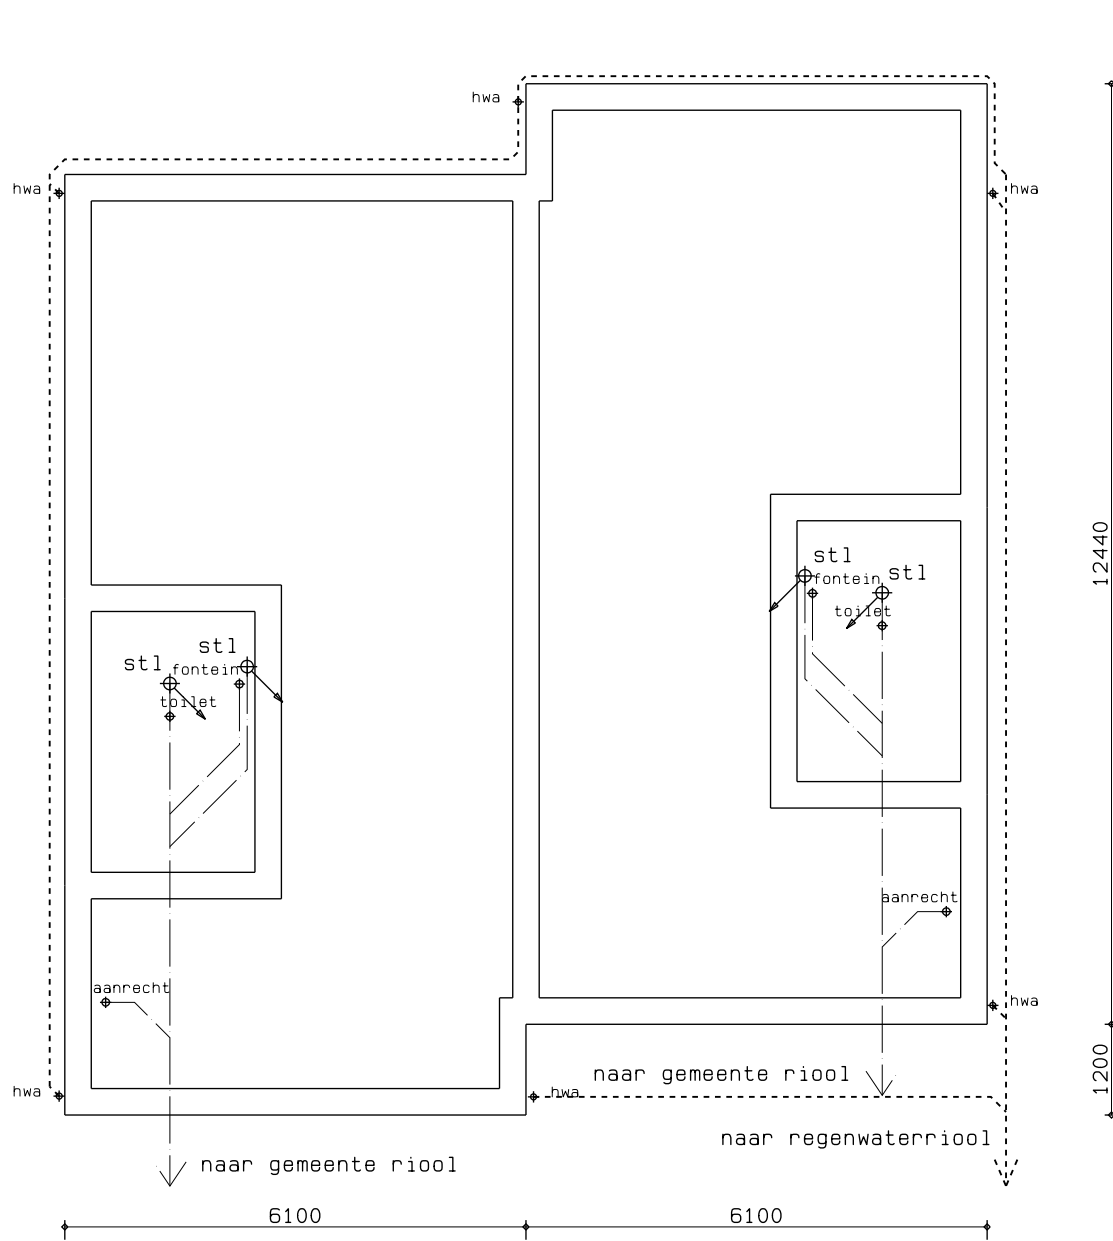


rioleringsplan

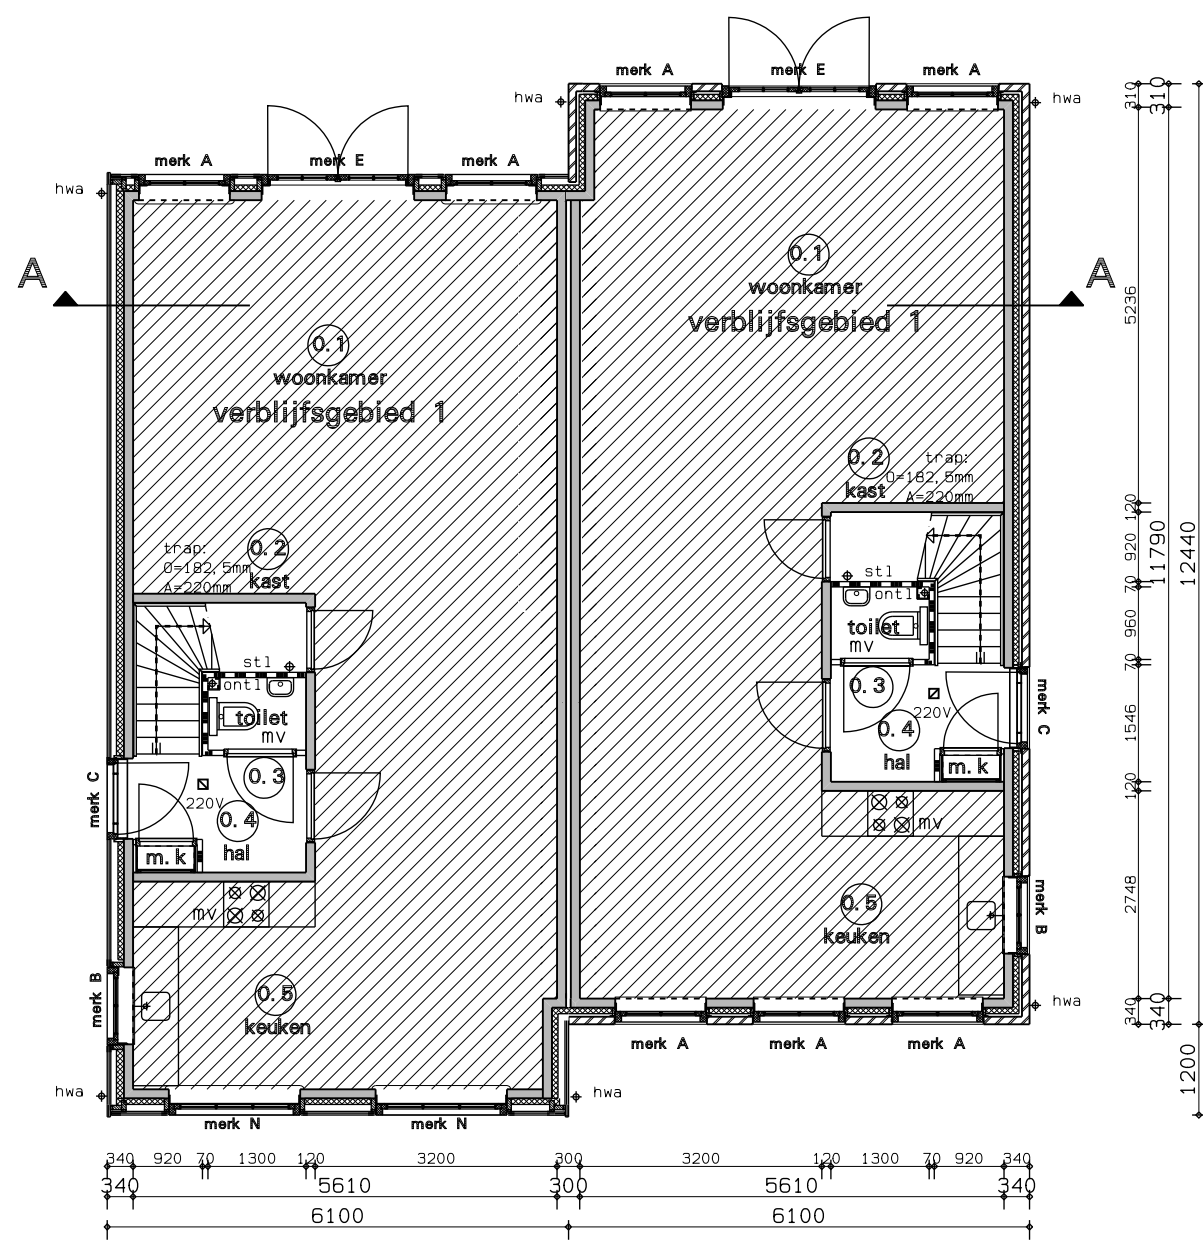


begane grond

optie op woning 2 en 11 niet mogelijk

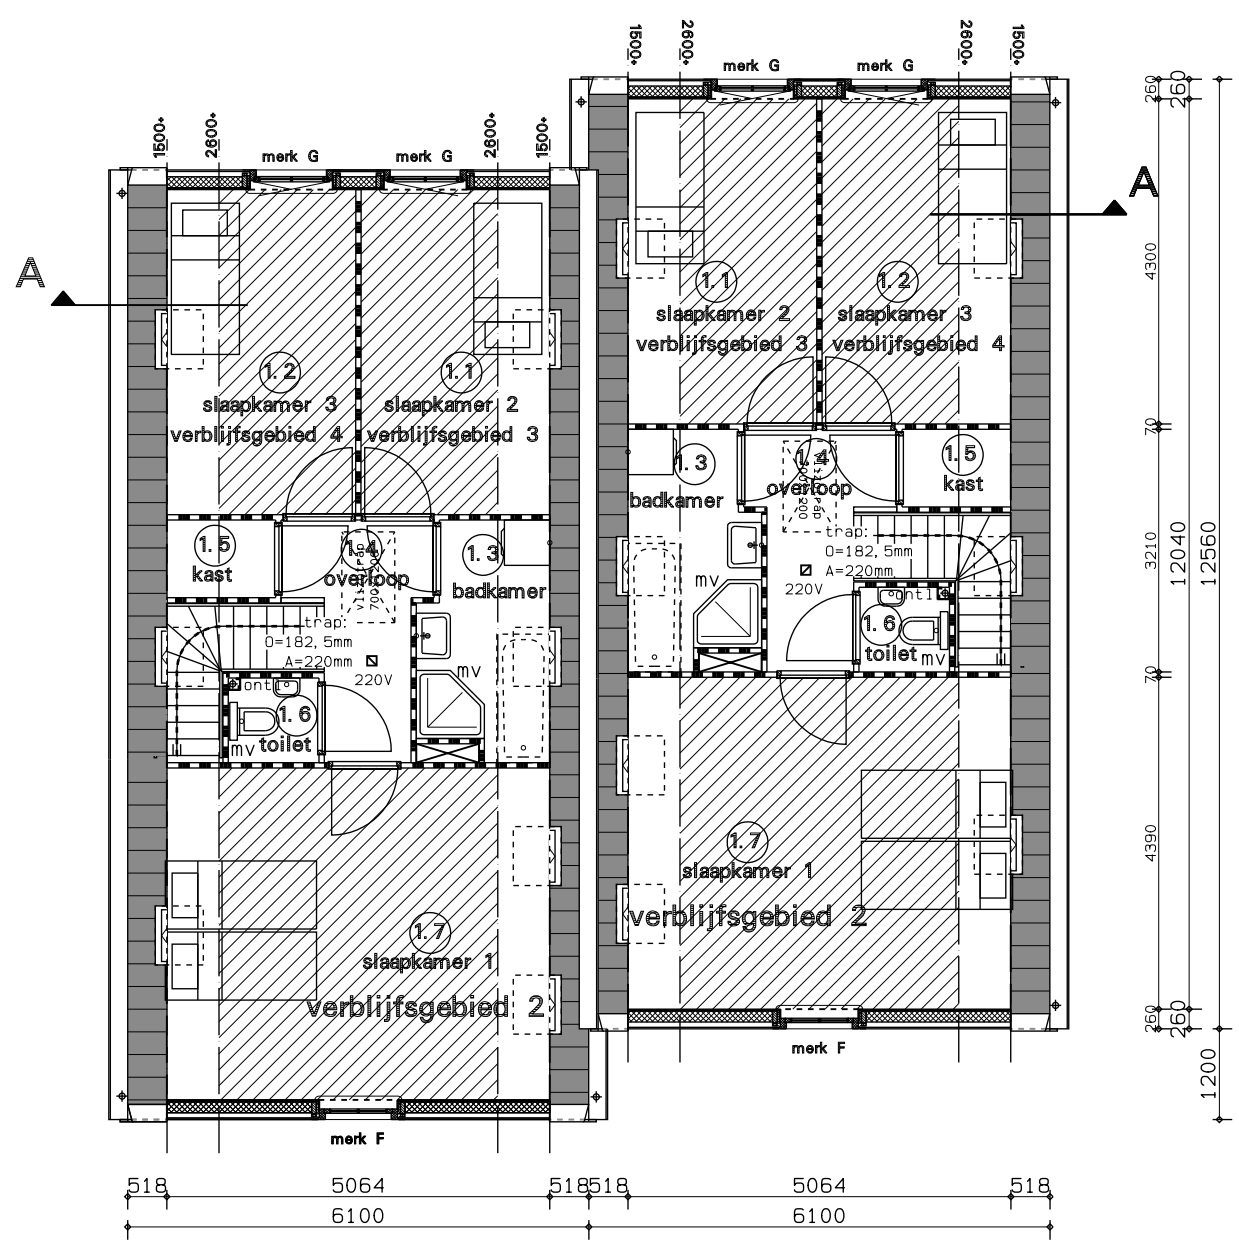


verdieping

optie op woning 2 en 11 niet mogelijk

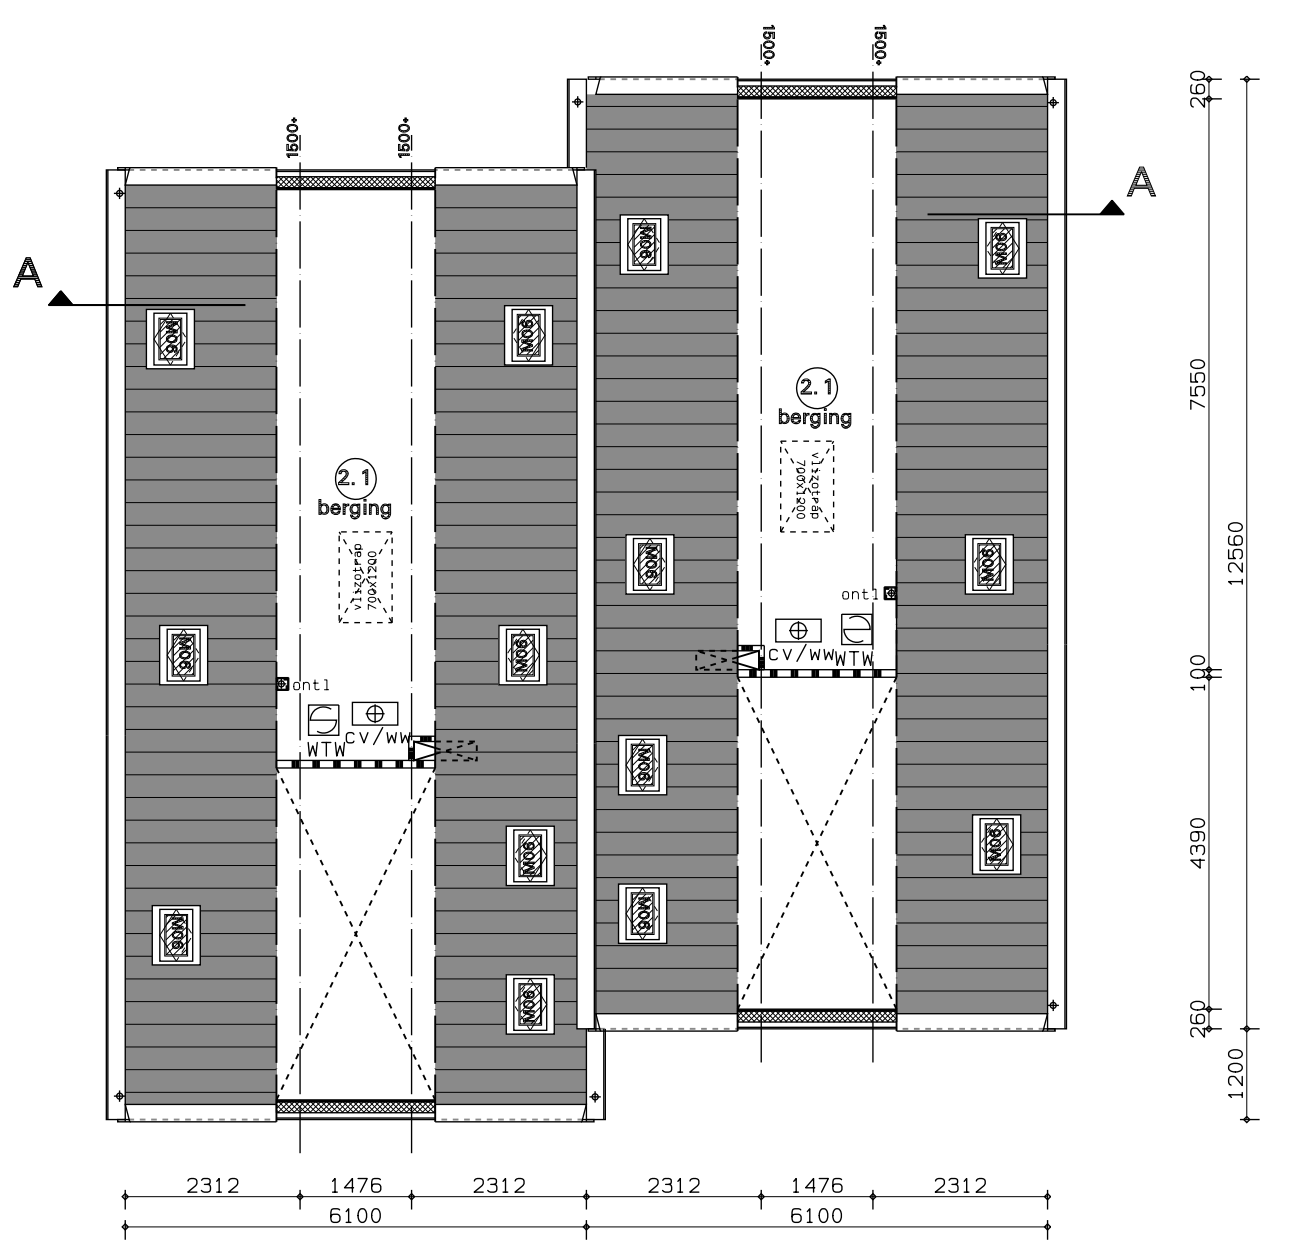

zolder

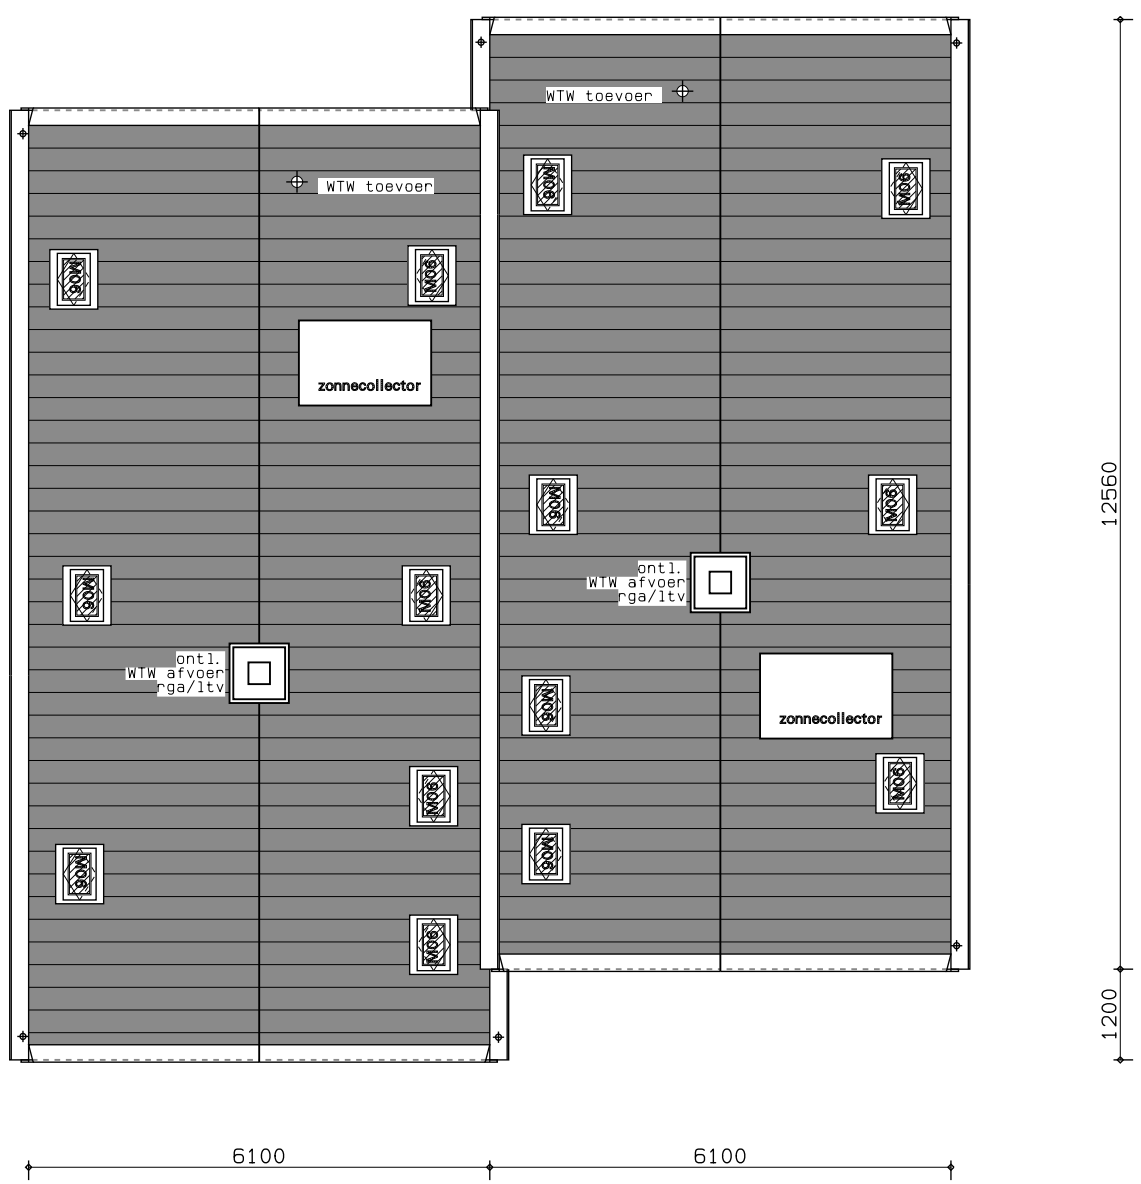

kleur- en materiaalstaat

dak

Omschrijving

metselwerk
dakpannen
kozijnen
ramen
deuren
sier/ daklijsten
kunststof
metaal
gevelhout
hemelwaterafvoeren

Materiaal

waalformaat
o.v. n. pannen
hout (merbau)
hout (merbau)
hout (merbau)
hout (merbau)
cape cod
kunststof
cape cod
cape cod
zink

Kleur

donker rood
rood/zwart
gebr. wit (Ral. 9001)
d. groen (Ral. 6009)
d. groen (Ral. 6009)
gebr. wit (Ral. 9001)
gebr. wit (Ral. 9001)
gebr. wit (Ral. 9001)
d. groen (Ral. 6009)
d. groen (Ral. 6009)

Eisen m. b. t. bouwbesluit

De vloerafscheiding in het trappenhuis uitvoeren volgens BB afdeling 2.3 artikel 2.14 t/m 2.18

Afd. 2.5. art. 2.28: Trap:

De trappen die een hoogteverschil als bedoeld in art. 2.24 hebben de onderstaande afmetingen.:

min. breedte: 0,8m
min. aanrede: 0,22m
min. vrije hoogte: 2,3m
max. optrede: 0,185m
max. hoogte: 4m

Afd. 2.5. art. 2.30: Trap:

Een afscheiding als bedoeld in het eerste lid, heeft geen openingen met een breedte groter dan 0,50 meter.

In het gebouw een gasvoorziening aanbrengen volgens BB afdeling 2.9 artikel 2.68 t/m 2.71

De inbraakwerendheid van de woning uitvoeren volgens BB afdeling 2.25 artikel 2.214 t/m 2.215

De bescherming tegen geluid van buiten volgens BB afdeling 3.1

De geluidwering tussen ruimten verschillende gebruiksfuncties volgens BB afdeling 3.5

De wering van vocht van buiten uitvoeren volgens BB Afdeling 3.6 artikel 3.22 t/m 3.23

De wering van vocht van binnen uitvoeren volgens BB Afdeling 3.7 artikel 3.26 t/m 3.28

Afd. 4.3. art. 4.11: Vrije doorgang toegang woning:

Elke toegang van een ruimte heeft een vrije doorgang met een breedte van ten minste 0,85m, en een hoogte van ten minste 2,3m, zoals aangegeven in tab. 4.10.

De beperking van de luchtdoorlatendheid volgens BB afdeling 5.2

Zie voor aanvullende en de overige eisen van het bouwbesluit de bijlage bouwaanvraag

Tevens zijn hierin vermeld de onderstaande gegevens:

-gebruiksoppervlakten
-oppervlakte verbliffsgebieden
-de equivalente daglichtoppervlakten per ruimte
-ventilatie berekening
-Ventilatie opties:

Natuurlijke toe- en afvoer zie tek. Genie BV

Renvooi

gevelsteen	cv/ww	centrale verwarmingsunit met warmwatervoorziening
lichtbeton/prefab	mv	mechanische ventilatie
isolatie	wm	mogelijke plaats wasmachine
lichte scheidingwand (gibo 70)	wd	mogelijke plaats wasdroger
constructiebeton	rga	rookgasafvoer
houten gevelbekleding	ltv	luchttoevoer
hwa	mk	meterkast
stl		
ontl		

Renvooi brandweer

Het gebouw omvat de volgende gebruiksfuncties met de daarbij behorende bezettingsgraden:

-woning n. v. t.

30 minuten brandwerendheid, conform de NEN 6068

60 minuten brandwerendheid, conform de NEN 6068

Deur, die in combinatie met het kozijn een brandwerendheid bezit van tenminste 30 minuten.

De hoofddragconstructie bezit een brandwerendheid van 60 minuten conform de NEN6072.

De brandwerendheid van doorvoeringen door brandwerende wanden of vloeren is gelijk aan die van de desbetreffende wand of vloer e.e.a. conform de NEN 6069 of NEN1366 3-4.

De brandwerende wanden lopen door tot de onderkant van de vloer- of dakconstructie.

De geeste brandwerendheid van wanden, kolommen, balken etc. is aan te tonen door middel van een geldig rapport (TNO, Bouwcentrum of een door de raad van accreditatie aangewezen instituut)

De kunststof en / of metalen kanalen komend uit de natte ruimten zijn in de schachten door middel van 20 minuten brandwerende scheiding van de overige metalen kanalen gescheiden.

De isolatiematerialen van het dak en de gevel is van een onbrandbare kwaliteit.

Conform NEN 6064

Niet-ioniserende rookmelder(s), aan elkaar gekoppeld, op lichtnet aangesloten, uitgevoerd conform de NEN2555, uitgave 2002.


Een constructie-onderdeel, zoals omschreven in BB art. 2.93 lid 1 heeft een volgens NEN 6065 bepaalde bijdrage tot voortplanting die voldoet aan klasse 4.

Een vloer, een hellingbaan of een trap, zoals omschreven in BB art. 2.94 lid 2 heeft een volgens NEN 1775 bepaalde bijdrage tot voortplanting die voldoet aan klasse 13.

Ondergrondse brandkraan. Projectering, eigenschap, watercapaciteit etc. in overleg met de sector Voorbereidende Brandweerzorg van de Brandweer Zaanstad

doorsnede A-A

optie op woning 2 en 11 niet mogelijk

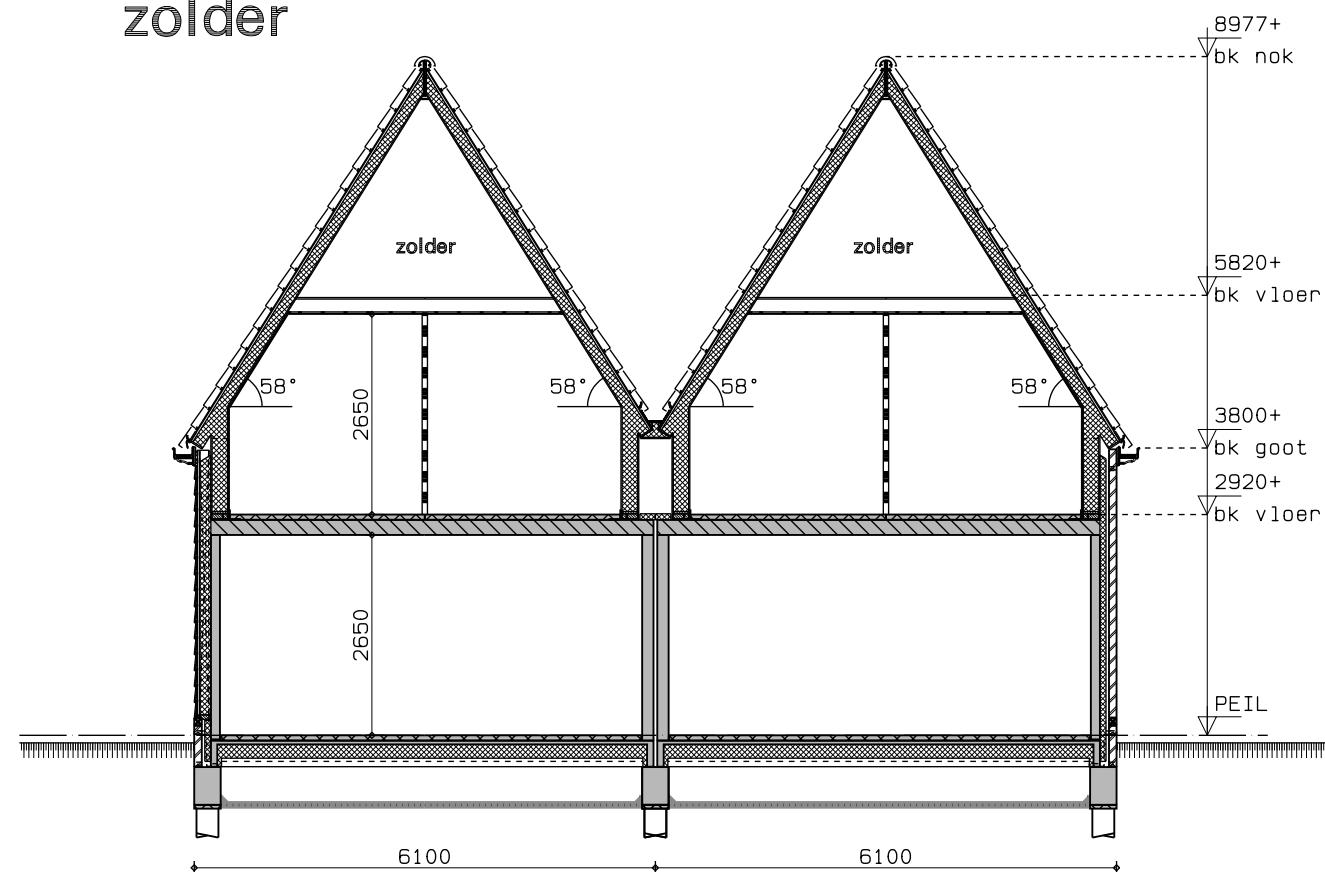



Wijk A Woningen:
Opmerkingen brandweer 28-04-2010
materiaalgebruik

gewijzigd A 25-05-2010



project	Woningbouw Eilandweg Broek in Waterland
opdrachtgever	Algemene Woningbouwvereniging Monnickendam
omschrijving	bouwaanvraag woning type 2-3 & 10-11







Wageningen 12 1161 EG Broek in Waterland tel. 020-4031391 fax. 020-4033779 email: w3@wadman.nl	refs 0447-ba1 schaal 1:100 getekend aka datum 29-01-2010	werk 0447 tekening ba04 ^A
--	---	---

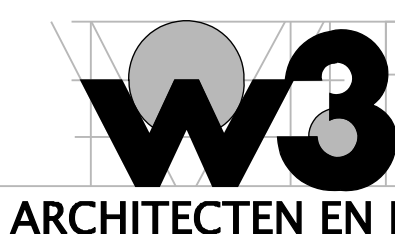

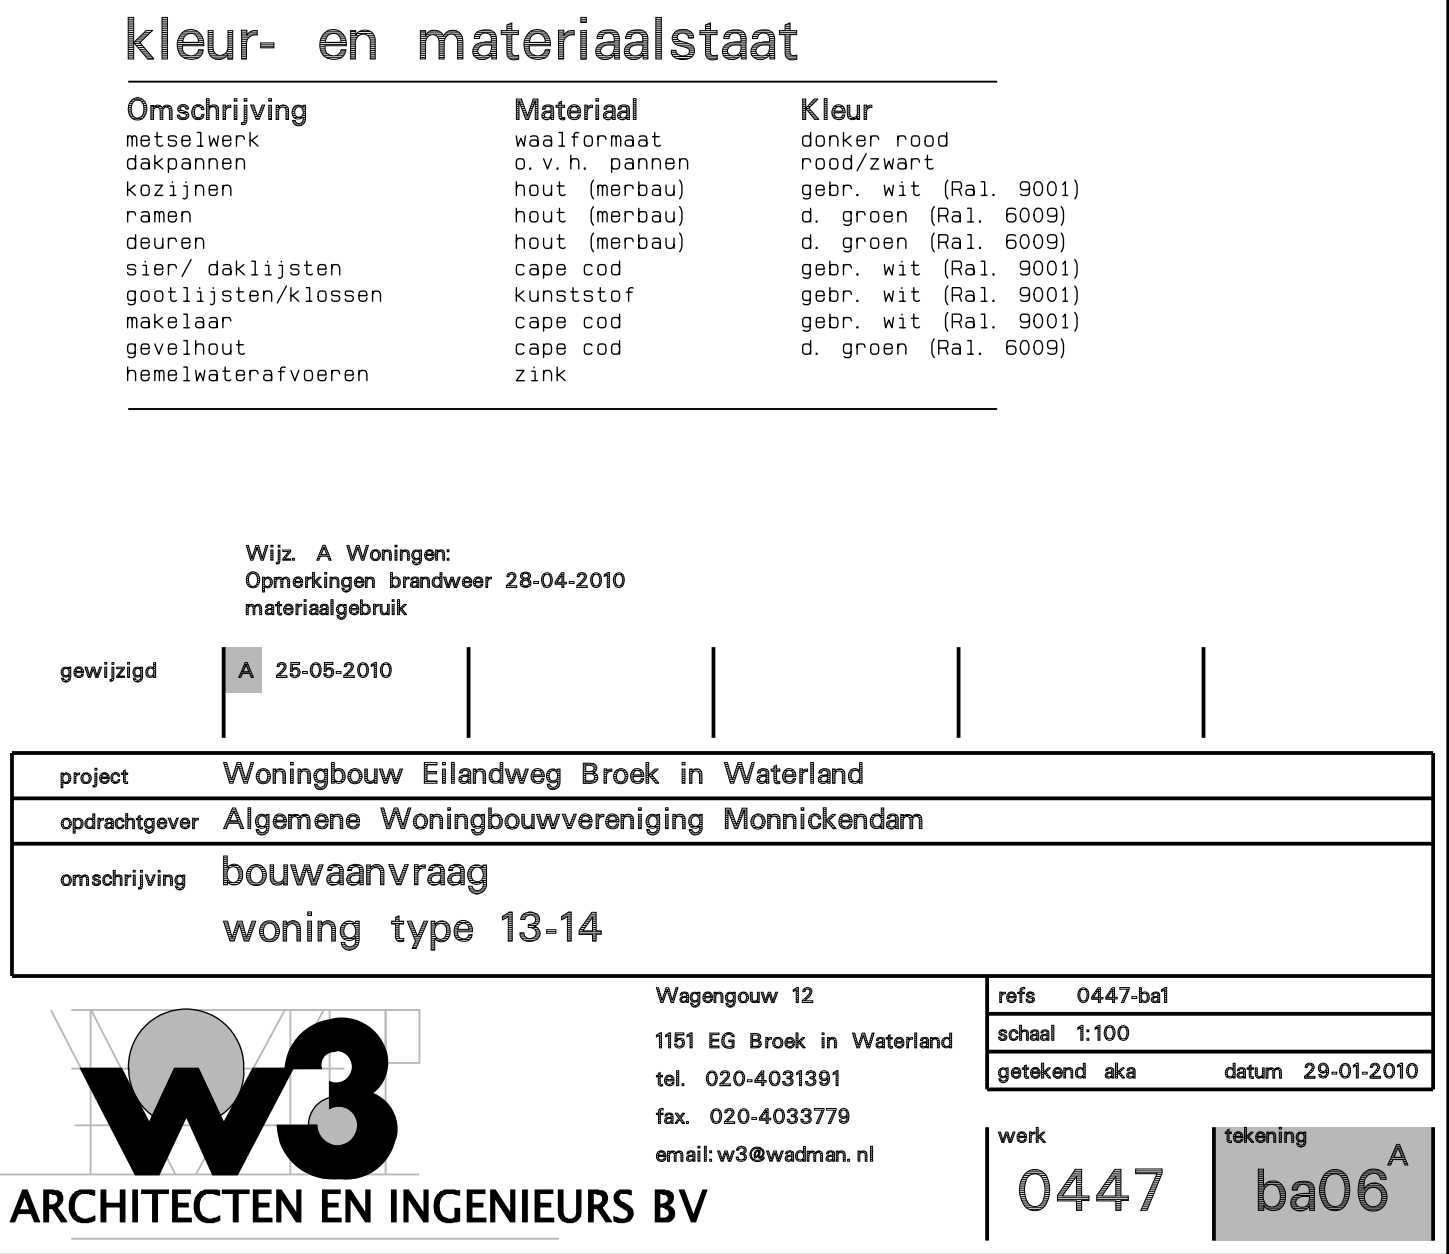



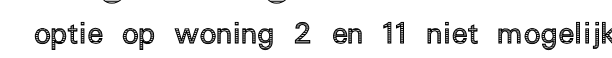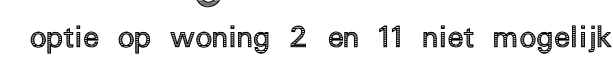

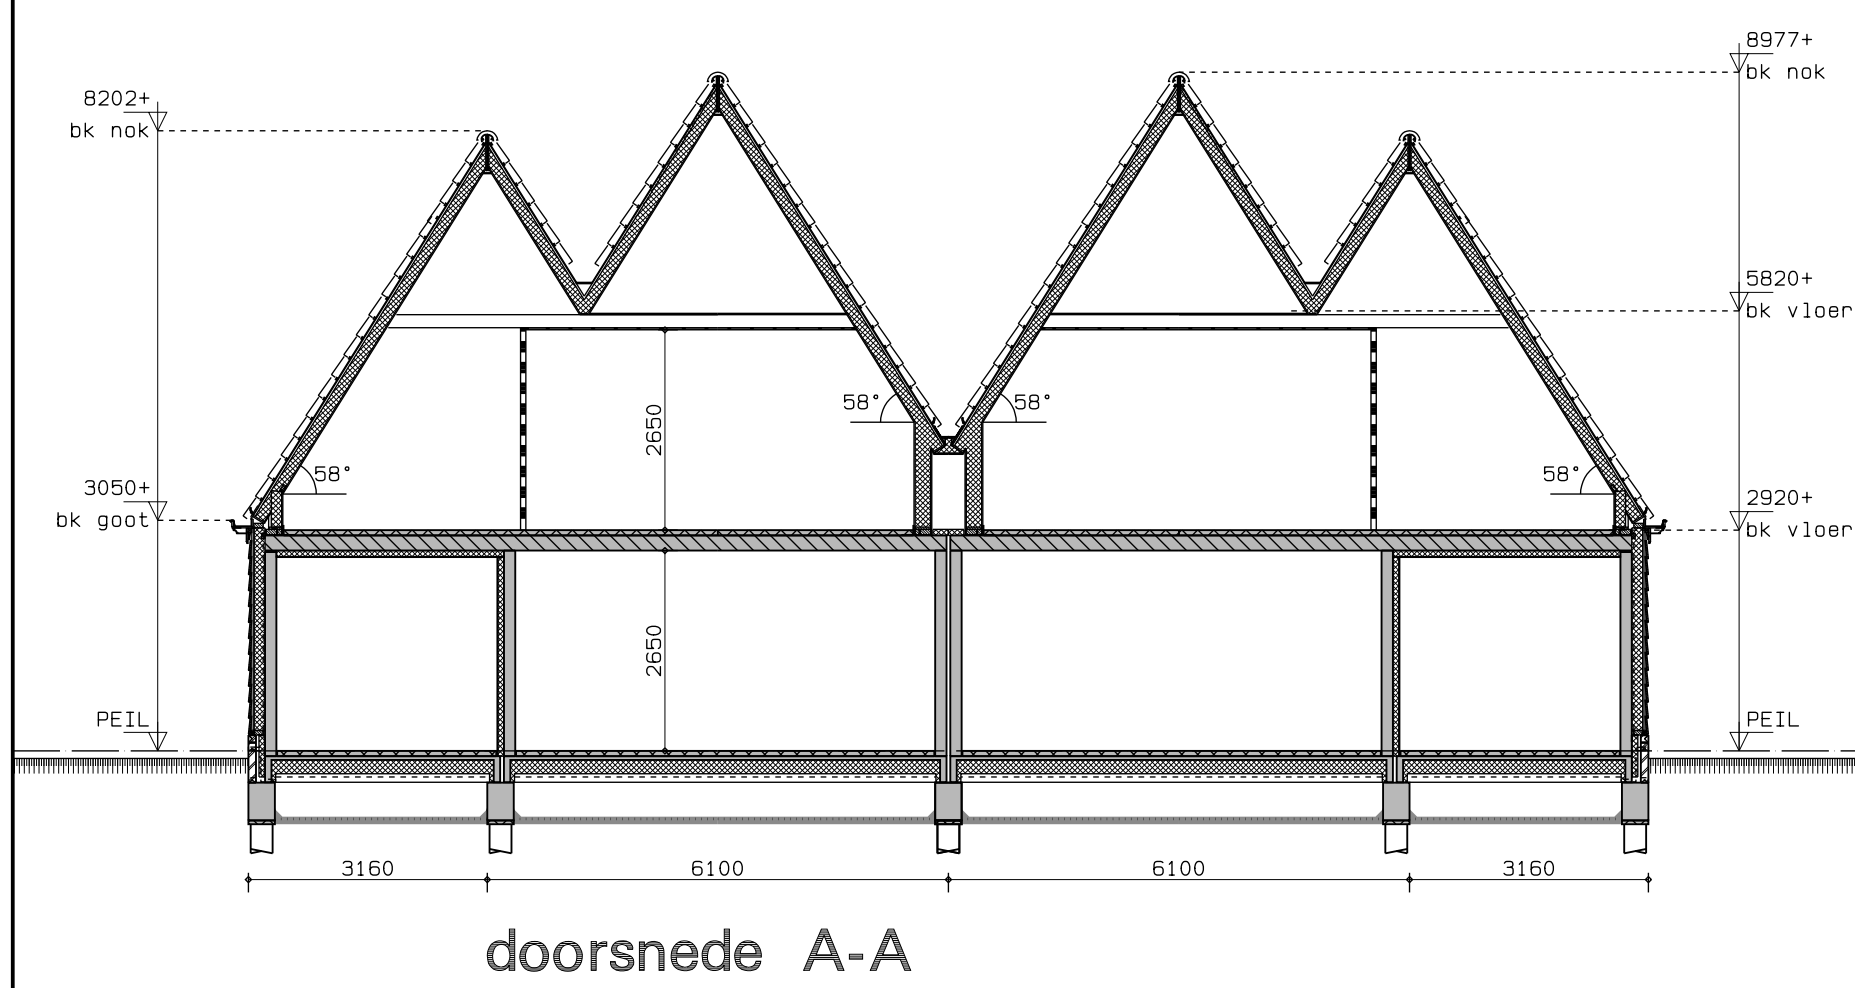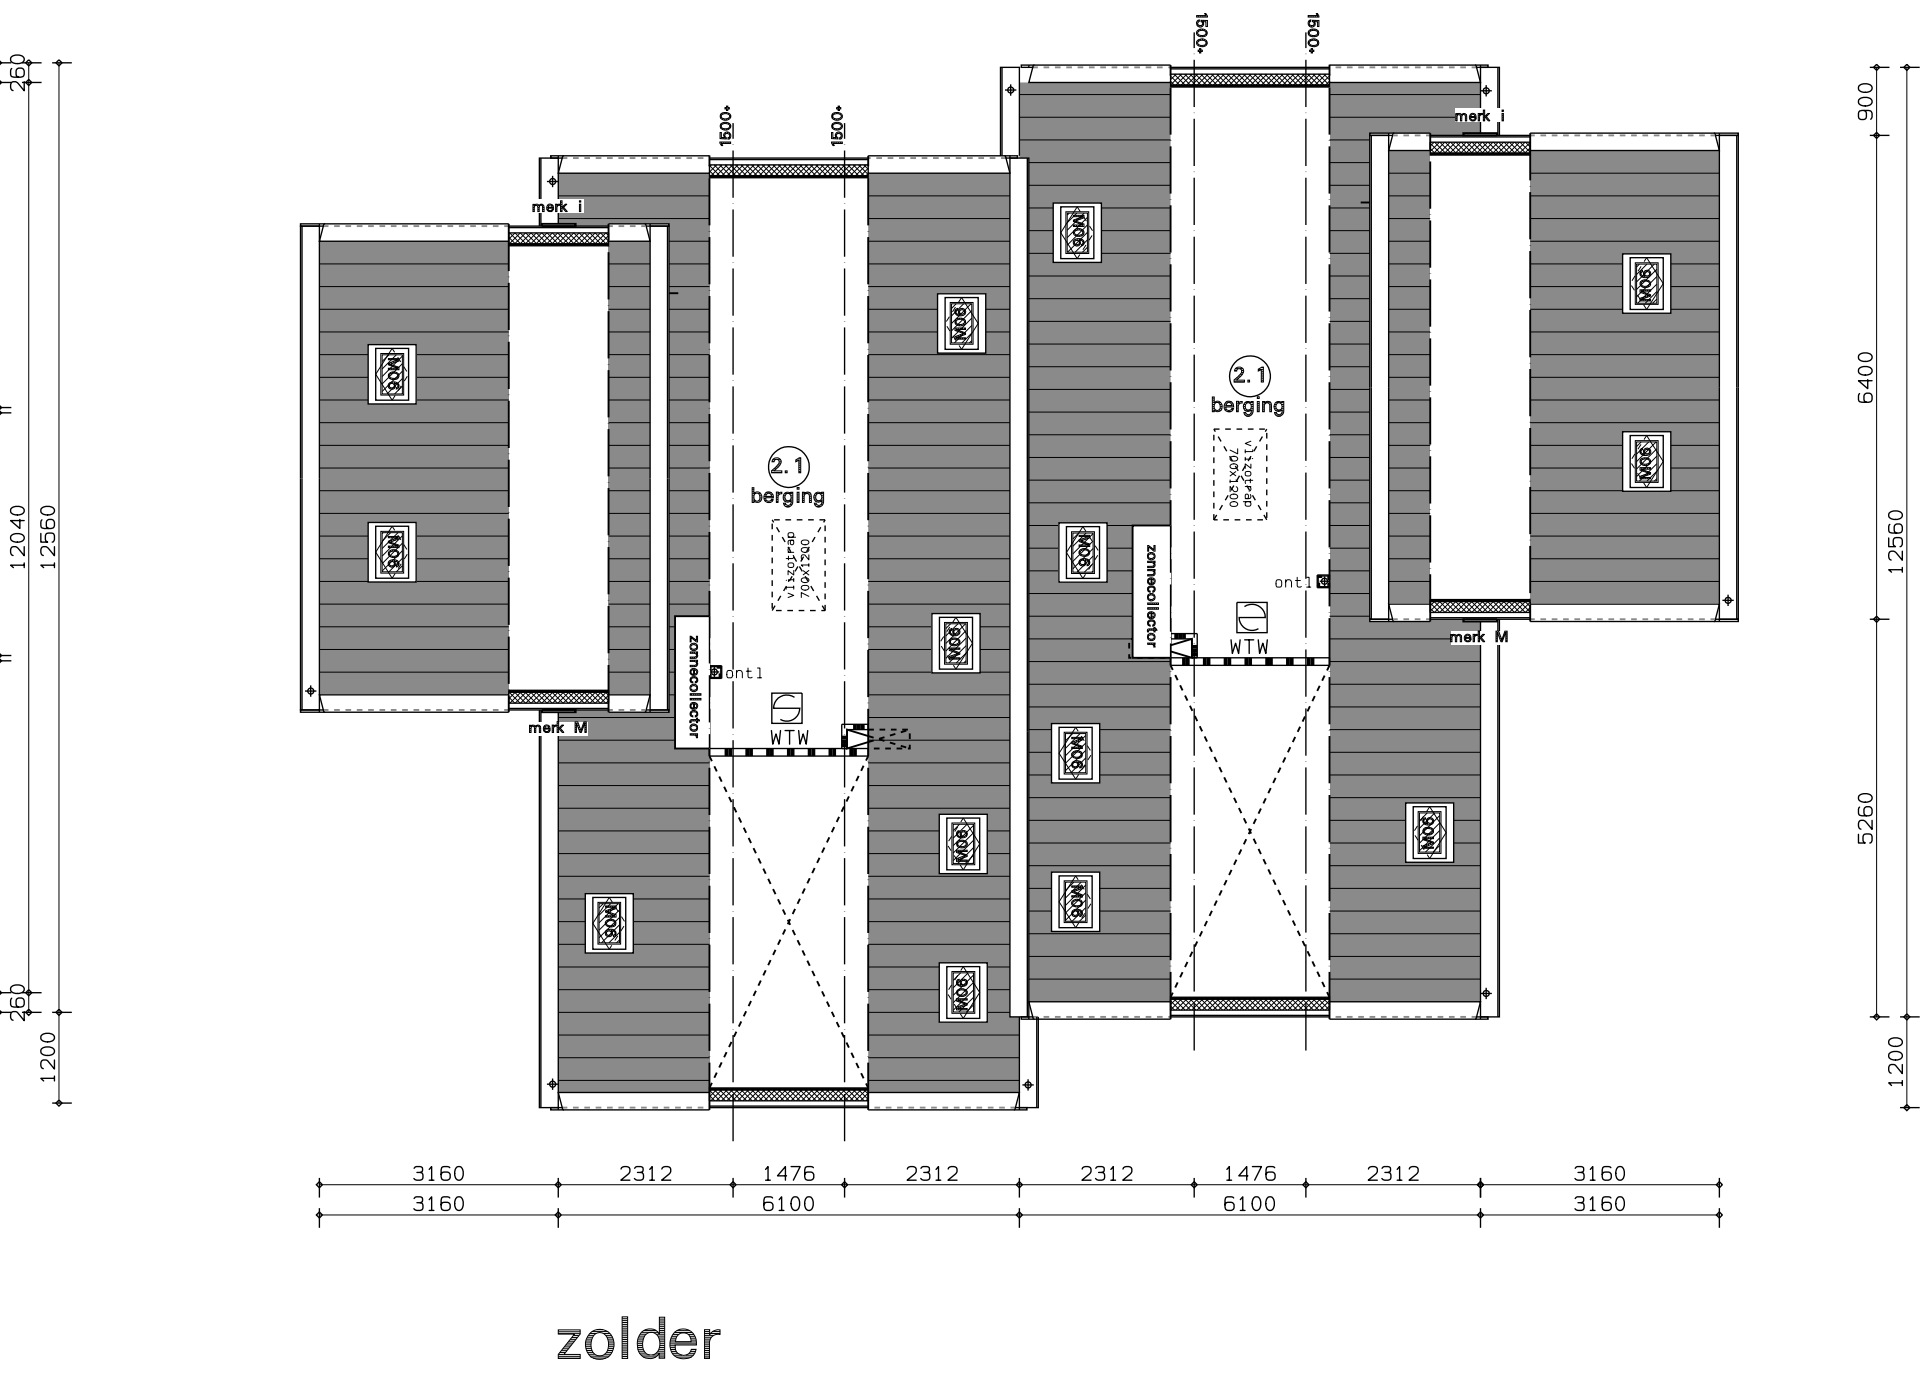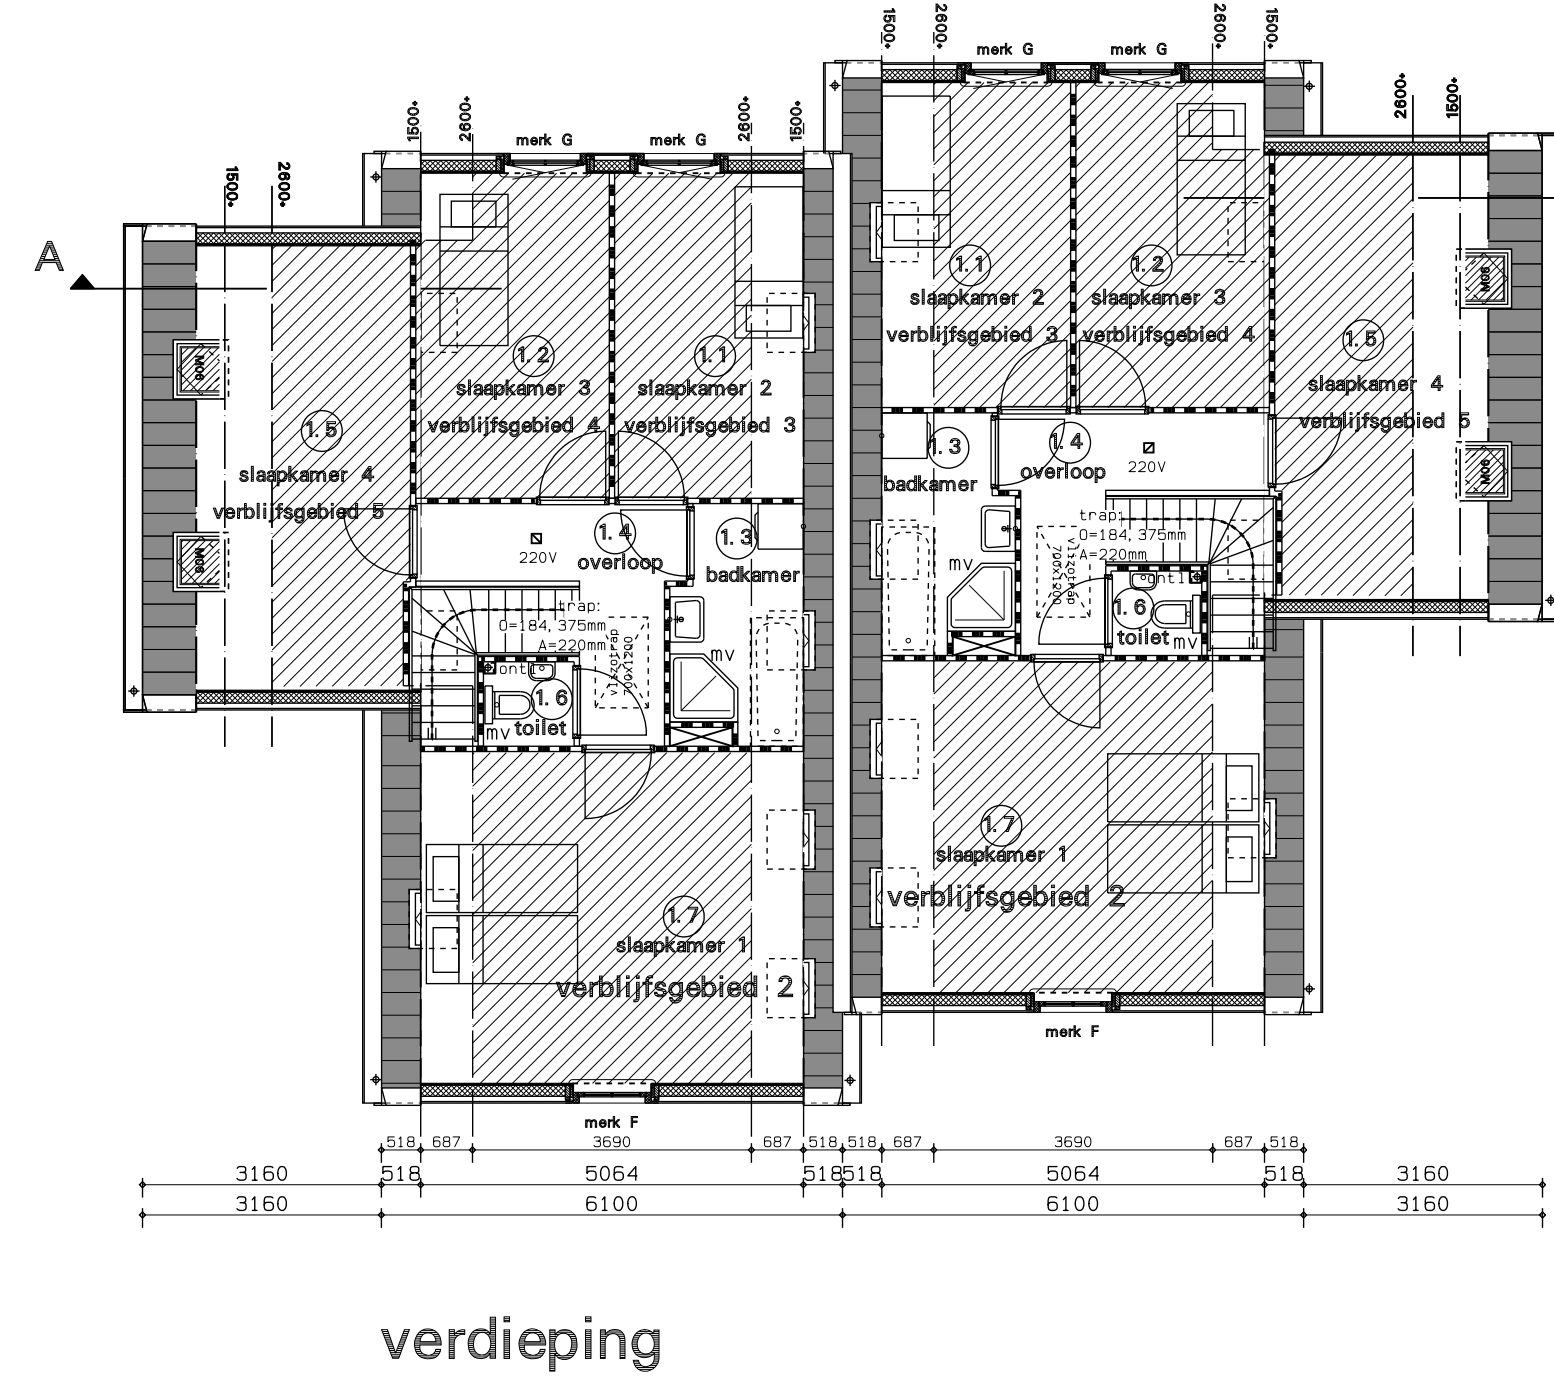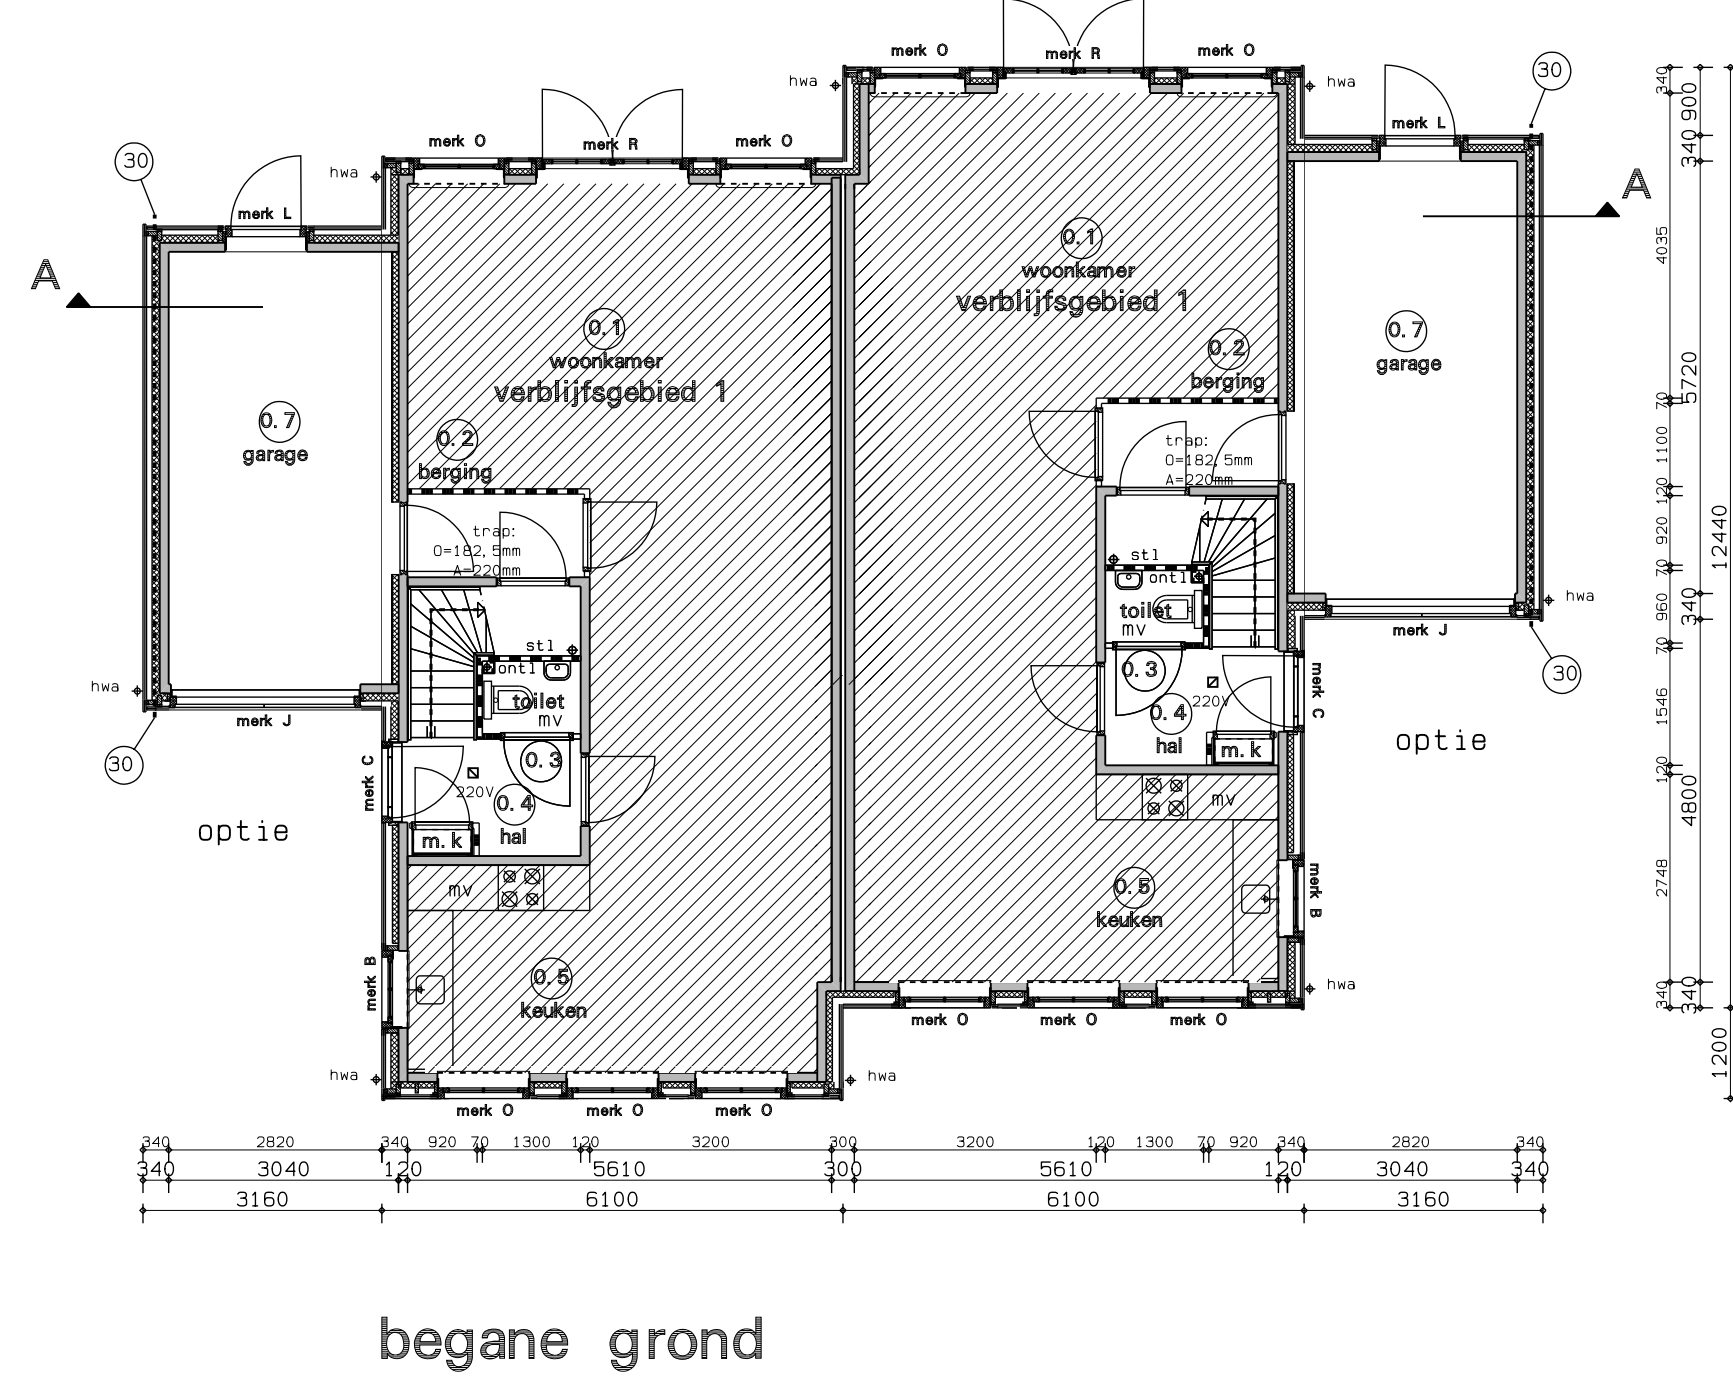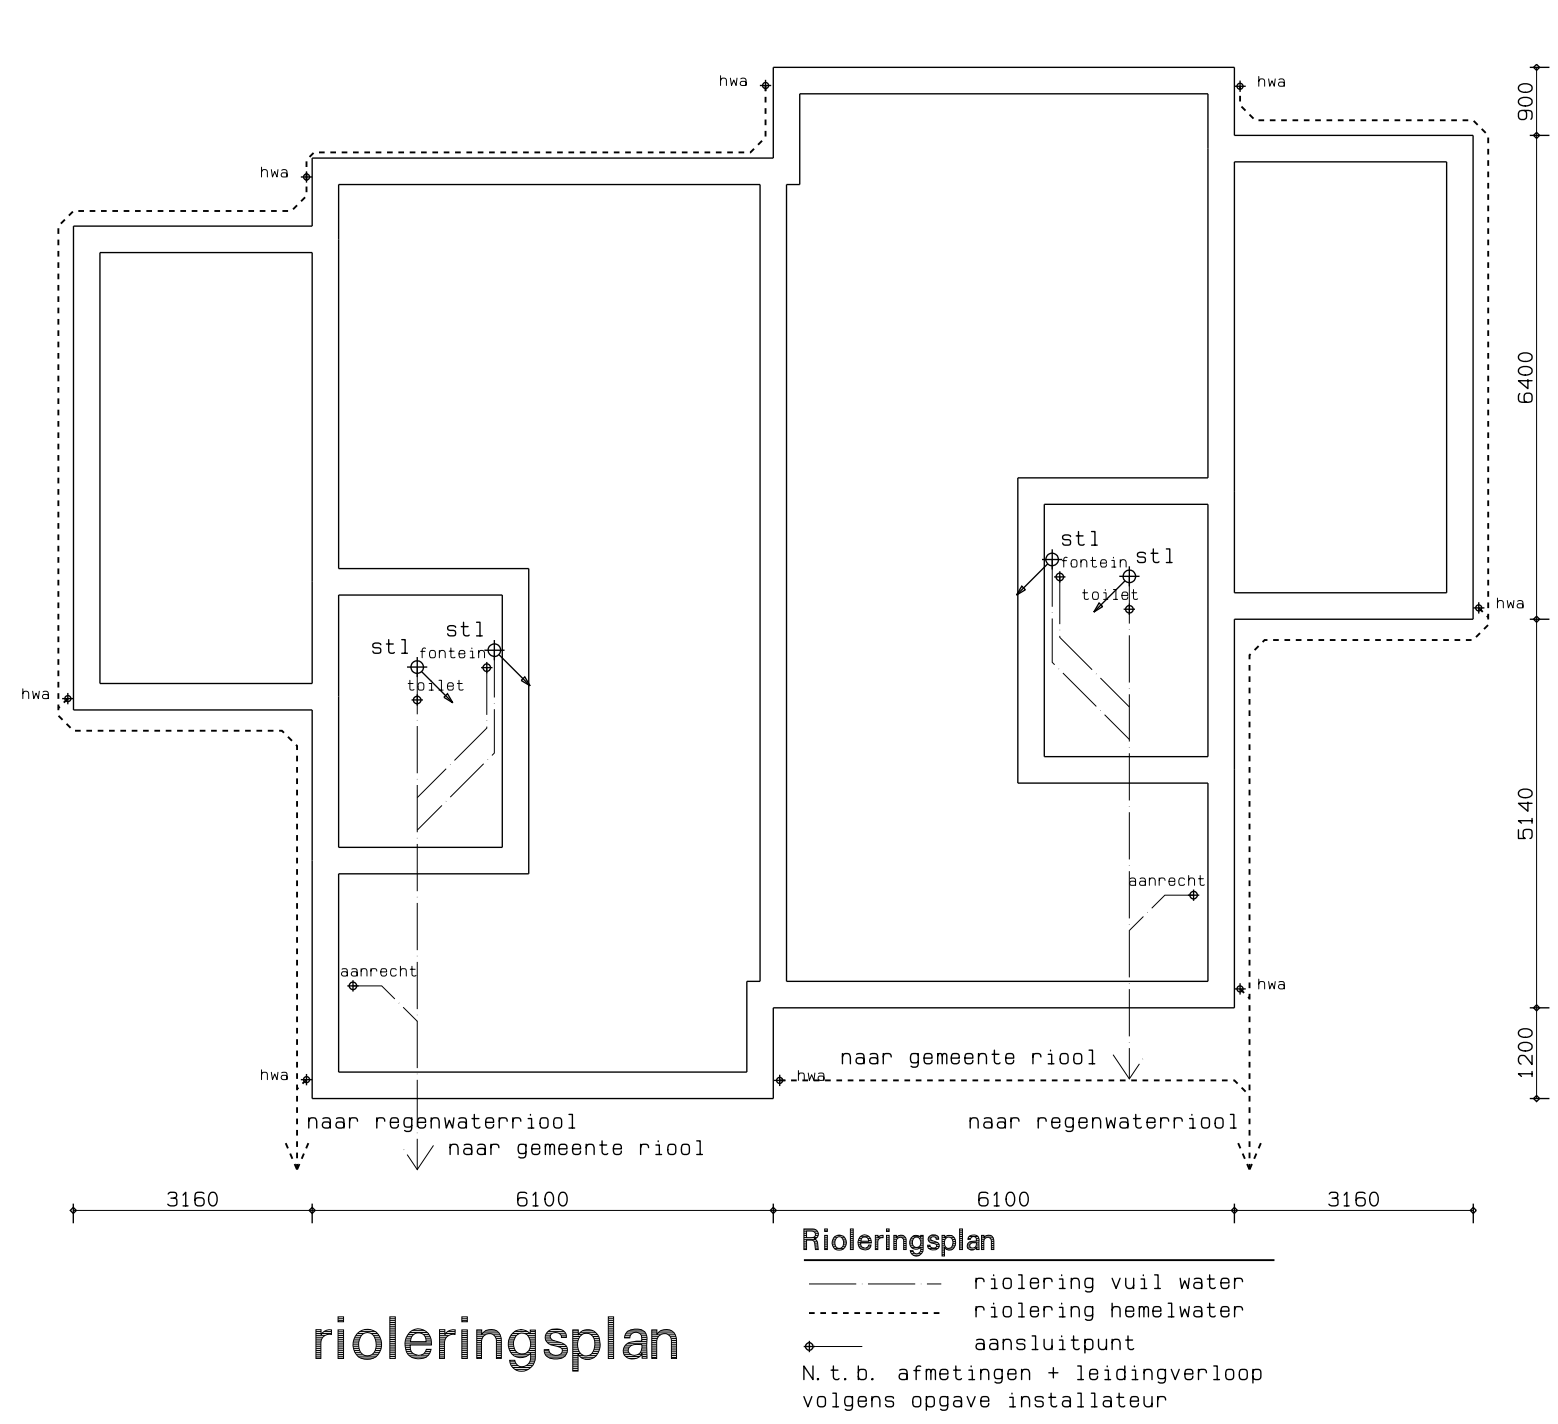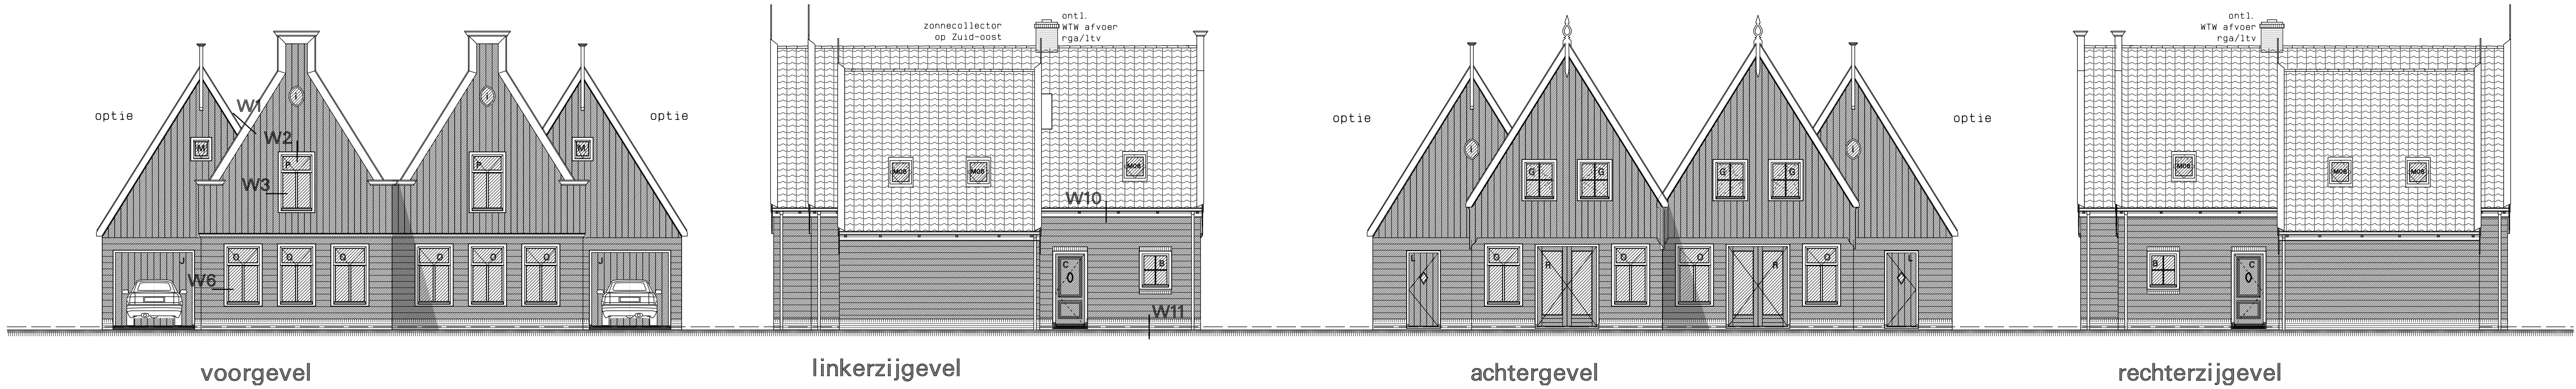

Eisen m. b. t. bouwbesluit

De vloerscheiding in het trappenhuis uitvoeren volgens BB afdeling 2.3 artikel 2.14 t/m 2.18.

Afd. 2.5, art. 2.26 Trap:
De trappen die een hoogteverschil als bedoeld in art. 2.24 hebben de onderstaande afmetingen:
min. breedte 0,8m
min. aanrede 0,22m
min. vrije hoogte 2,3m
max. optrede 0,105m
max. hoogte 4m

Afd. 2.5, art. 2.30 Trap:
Een afscheiding als bedoeld in het eerste lid, heeft geen openingen met een breedte groter dan 0,50 meter.

In het gebouw een gevoorziening aanbrengen volgens BB afdeling 2.9 artikel 2.68 t/m 2.71.

De inbraakwerendheid van de woning uitvoeren volgens BB afdeling 2.25 artikel 2.214 t/m 2.215.

De bescherming tegen geluid van buiten volgens BB afdeling 3.1 De geluidswering tussen ruimten verschillende gebruiksfuncties volgens BB afdeling 3.5

De wering van vocht van buiten uitvoeren volgens BB afdeling 3.6 artikel 3.22 t/m 3.23

De wering van vocht van binnen uitvoeren volgens BB afdeling 3.7 artikel 3.26 t/m 3.28

Afd. 4.3, art. 4.11 vrije doorgang (toegang woning)
Elke toegang van een ruimte heeft een vrije doorgang met een breedte van ten minste 0,85m, en een hoogte van ten minste 2,3m, zoals aangegeven in tab. 4.10.

De beperking van de luchtdoorlatendheid volgens BB afdeling 5.2

Zie voor aanvullende en de overige eisen van het bouwbesluit de bijlage bouw aanvraag

Tevens zijn hierin vermeld de onderstaande gegevens:
-gebruiksovervlakken
-oppervlakte verblijfsgebieden
-de equivalente oppervlakte per ruimte
-ventilatie berekening
-ventilatie opties:
Natuurlijke toe- en afvoer zie tek. Genie BV

Renvooi

-----	gevelsteen	cv/wk	centrale verwarmingspunt met warmteterugvoorziening
-----	lichtbeton/praefab	mv	mechanische ventilatie
-----	isolatie	wn	mogelijke plaats wasmachine
-----	lichte scheidingwand (gib 70)	wd	mogelijke plaats wasdroger
-----	constructiebeton	rpa	rookgasafvoer
-----	houten gevelbekleding	ltv	luchtoefvoer
-----	hwalwaterafvoer	ek	meterkast
-----	stl		
-----	ontl		

Renvooi brandweer

Het gebouw okvat de volgende gebruiksfuncties met de daarbij behorende bezettingsgraden:
-woning n.v.t.

30 minuten brandwerendheid, conform de NEN 6068
60 minuten brandwerendheid, conform de NEN 6068
Daar, die in combinatie met het kozijn een brandwerendheid bezit van tenminste 30 minuten.
De hoortdraagconstructie bezit een brandwerendheid van 60 minuten conform de NEN6072.
De brandwerendheid van doorvoeringen door brandwerende wanden of vloeren is gelijk aan die van de desbetreffende wand of vloer e.a. conform de NEN 6069 of NEN 6063-4.
De brandwerende wanden lopen door tot de onderkant van de vloer- of dakconstructie.
De geeste brandwerendheid van wanden, kolommen, balken etc. is aan te tonen door middel van een geldig rapport (IND, Bouwcentrum of een door de raad van accreditatie aangewezen instituut).
De kunststof en / of metalen kanalen komend uit de natte ruimten zijn in de schachten door middel van 30 minuten brandwerende scheiding van de overige metalen kanalen gescheiden.
Een vloer een hellingsgraaf of een trap, zoals beschreven in BB art. 2.94 lid 2 heeft een volgens NEN 1775 bepaalde bijdrage tot voortplanting die voldoet aan klasse T3.
Ondergrondse brandkraan. Projectering, eigenschap, watercapaciteit etc. in overleg met de sector Voorbereidende Brandweerzorg van de Brandweer Zaanstad

kleur- en materiaalstaat

Omschrijving	Materiaal	Kleur
metaalwerk	waalformaat	donker rood
deuren	d. v. n. cinnen	rood/leer
kozijnen	hout (merbau)	gebr. wit (RAL 9001)
razen	hout (merbau)	d. groen (RAL 6009)
deuren	hout (merbau)	d. groen (RAL 6009)
sierf. daklijsten	cape cad	gebr. wit (RAL 9001)
gootlijsten/klossen	kunststof	gebr. wit (RAL 9001)
kunststof	cape cad	d. groen (RAL 6009)
grootvloer	cape cad	
hetelewaterafvoeren	zink	

Wijk. A Woning: Opmerkingen brandweer 28-04-2010 materiaalgebruik		ref: 0447-bal	
gewijzigd	28-05-2010	school 1:100	datum 28-01-2010
project	Woningbouw Eilandweg Brook in Waterland		
opdrachtgever	Algemene Woningbouwvereniging Mommickendam		
omschrijving	bouwaanvraag woning type 13-14 opties		
Wegengouw 12 1161 EG Brook in Waterland tel. 020-4031391 fax. 020-4031379 email: w3@w3n.nl		tekening ba11 A	