


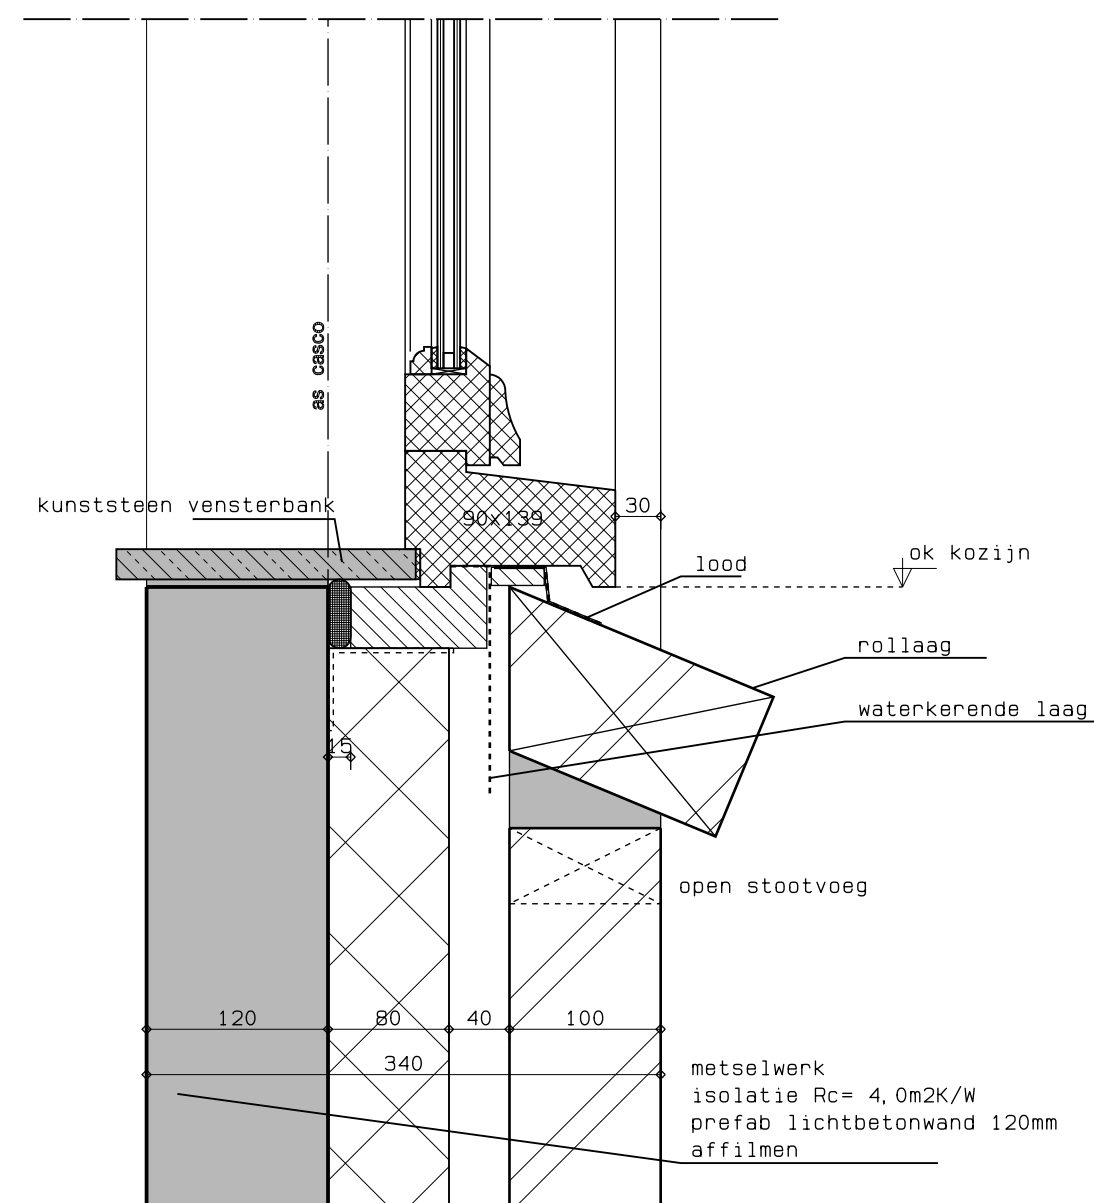
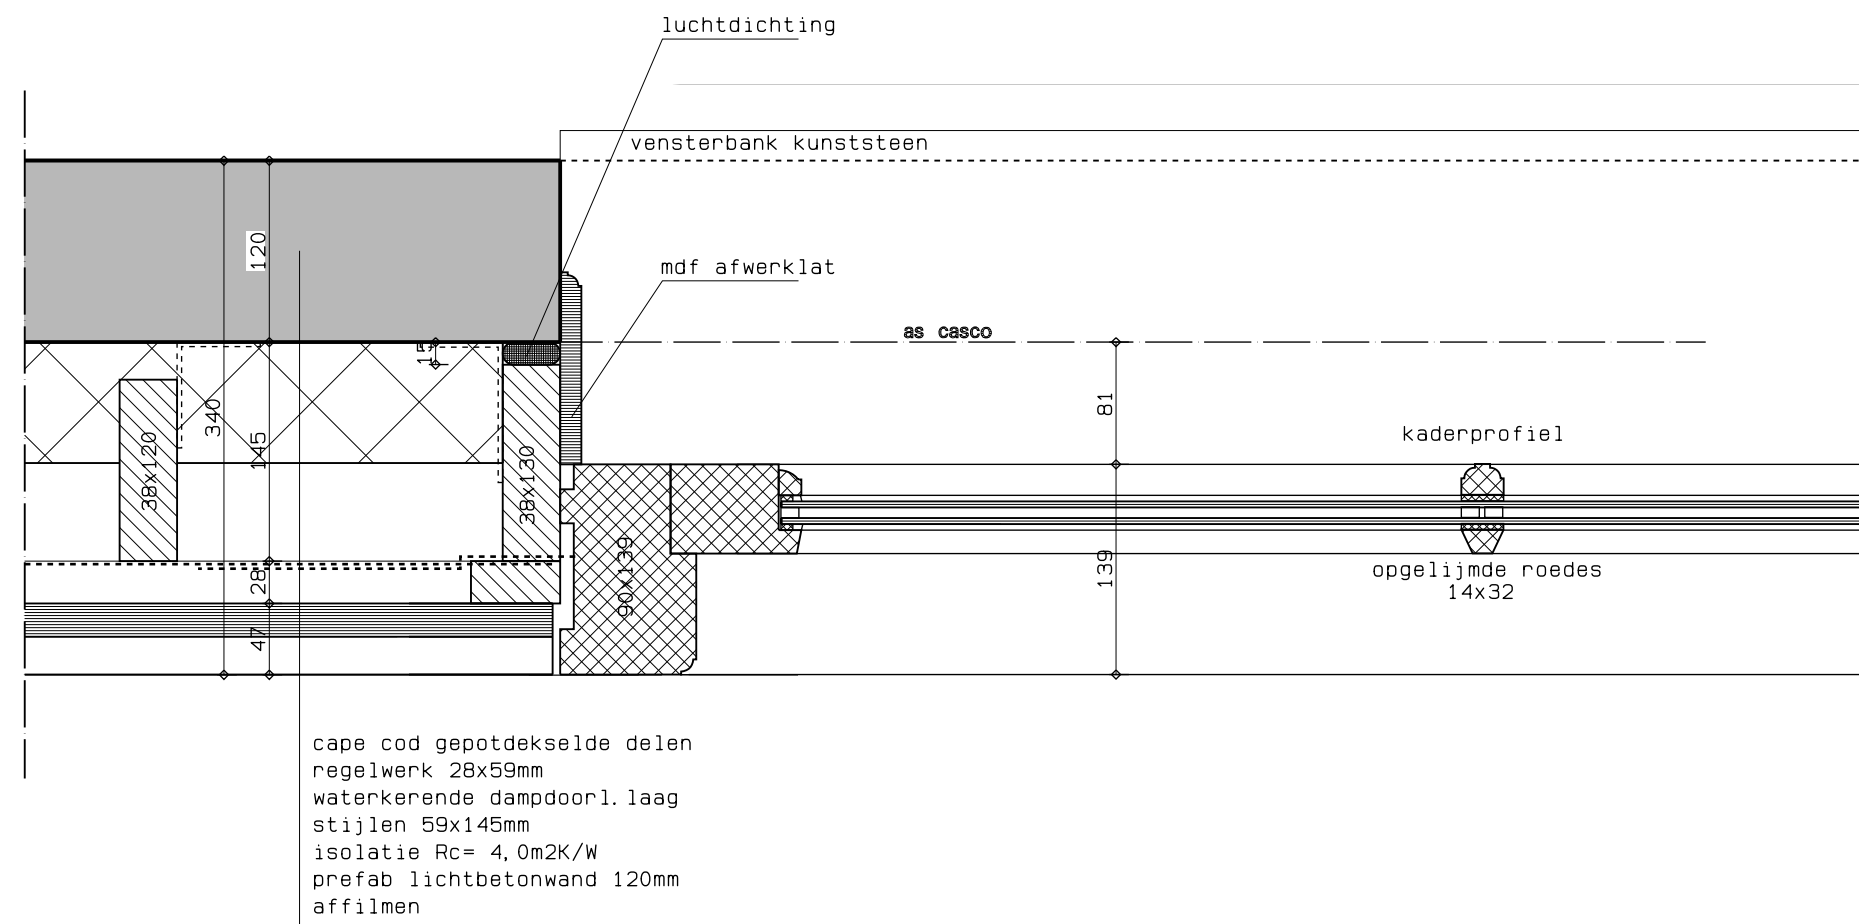
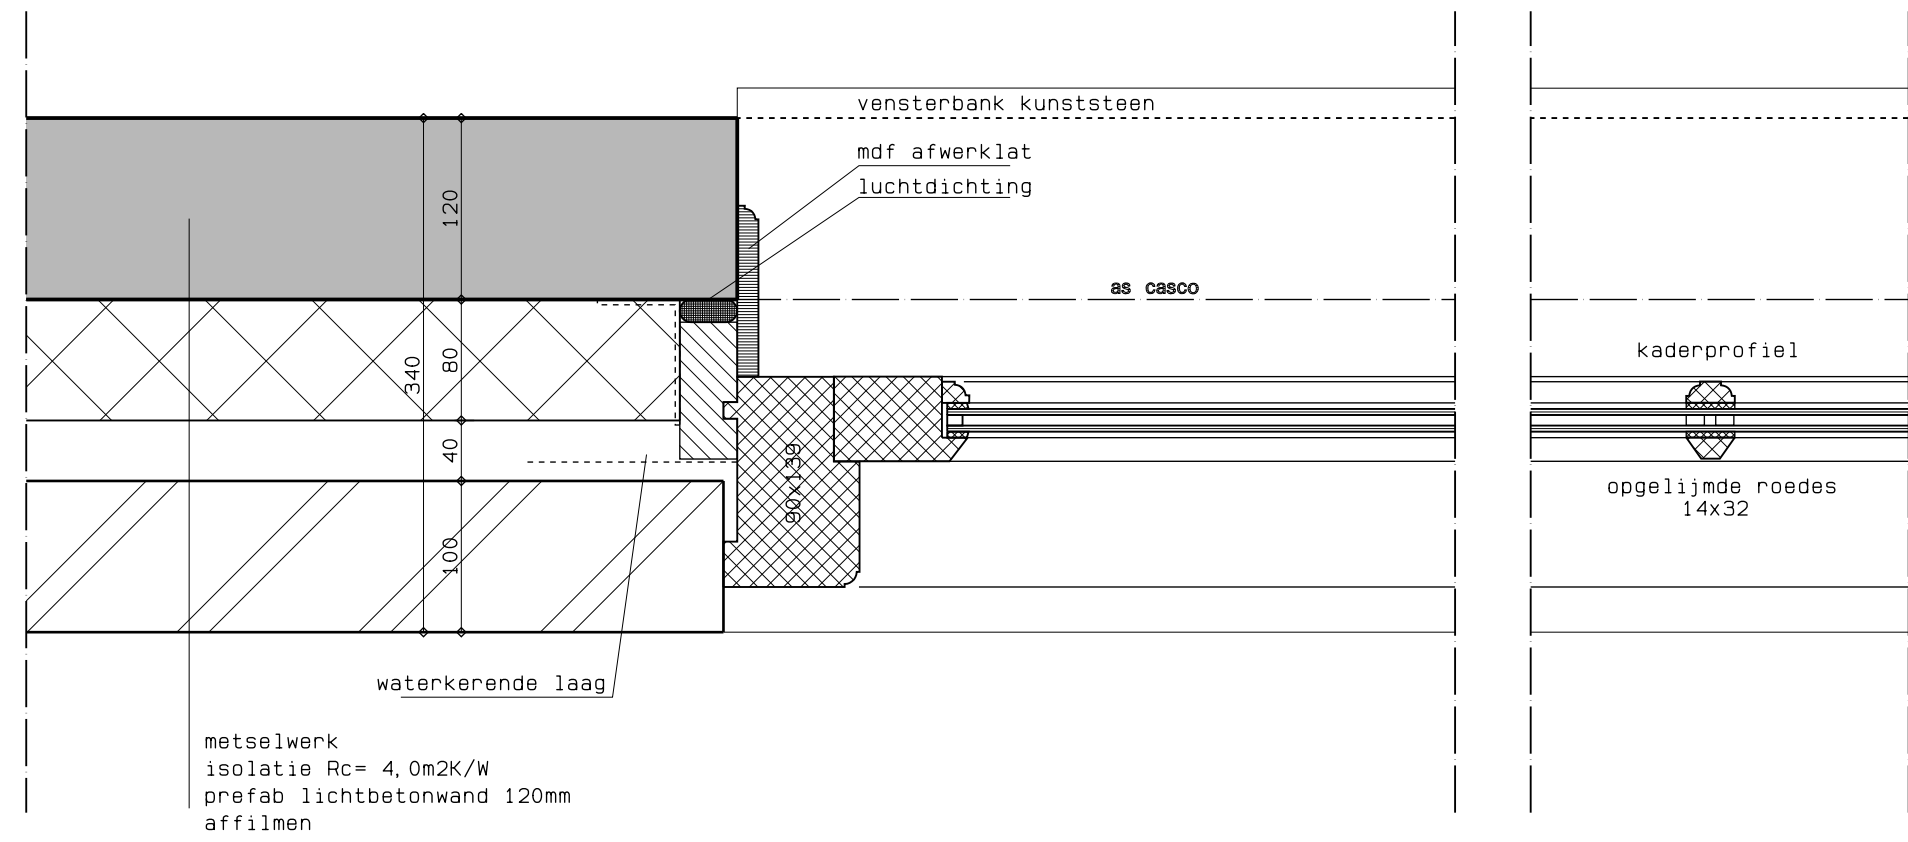
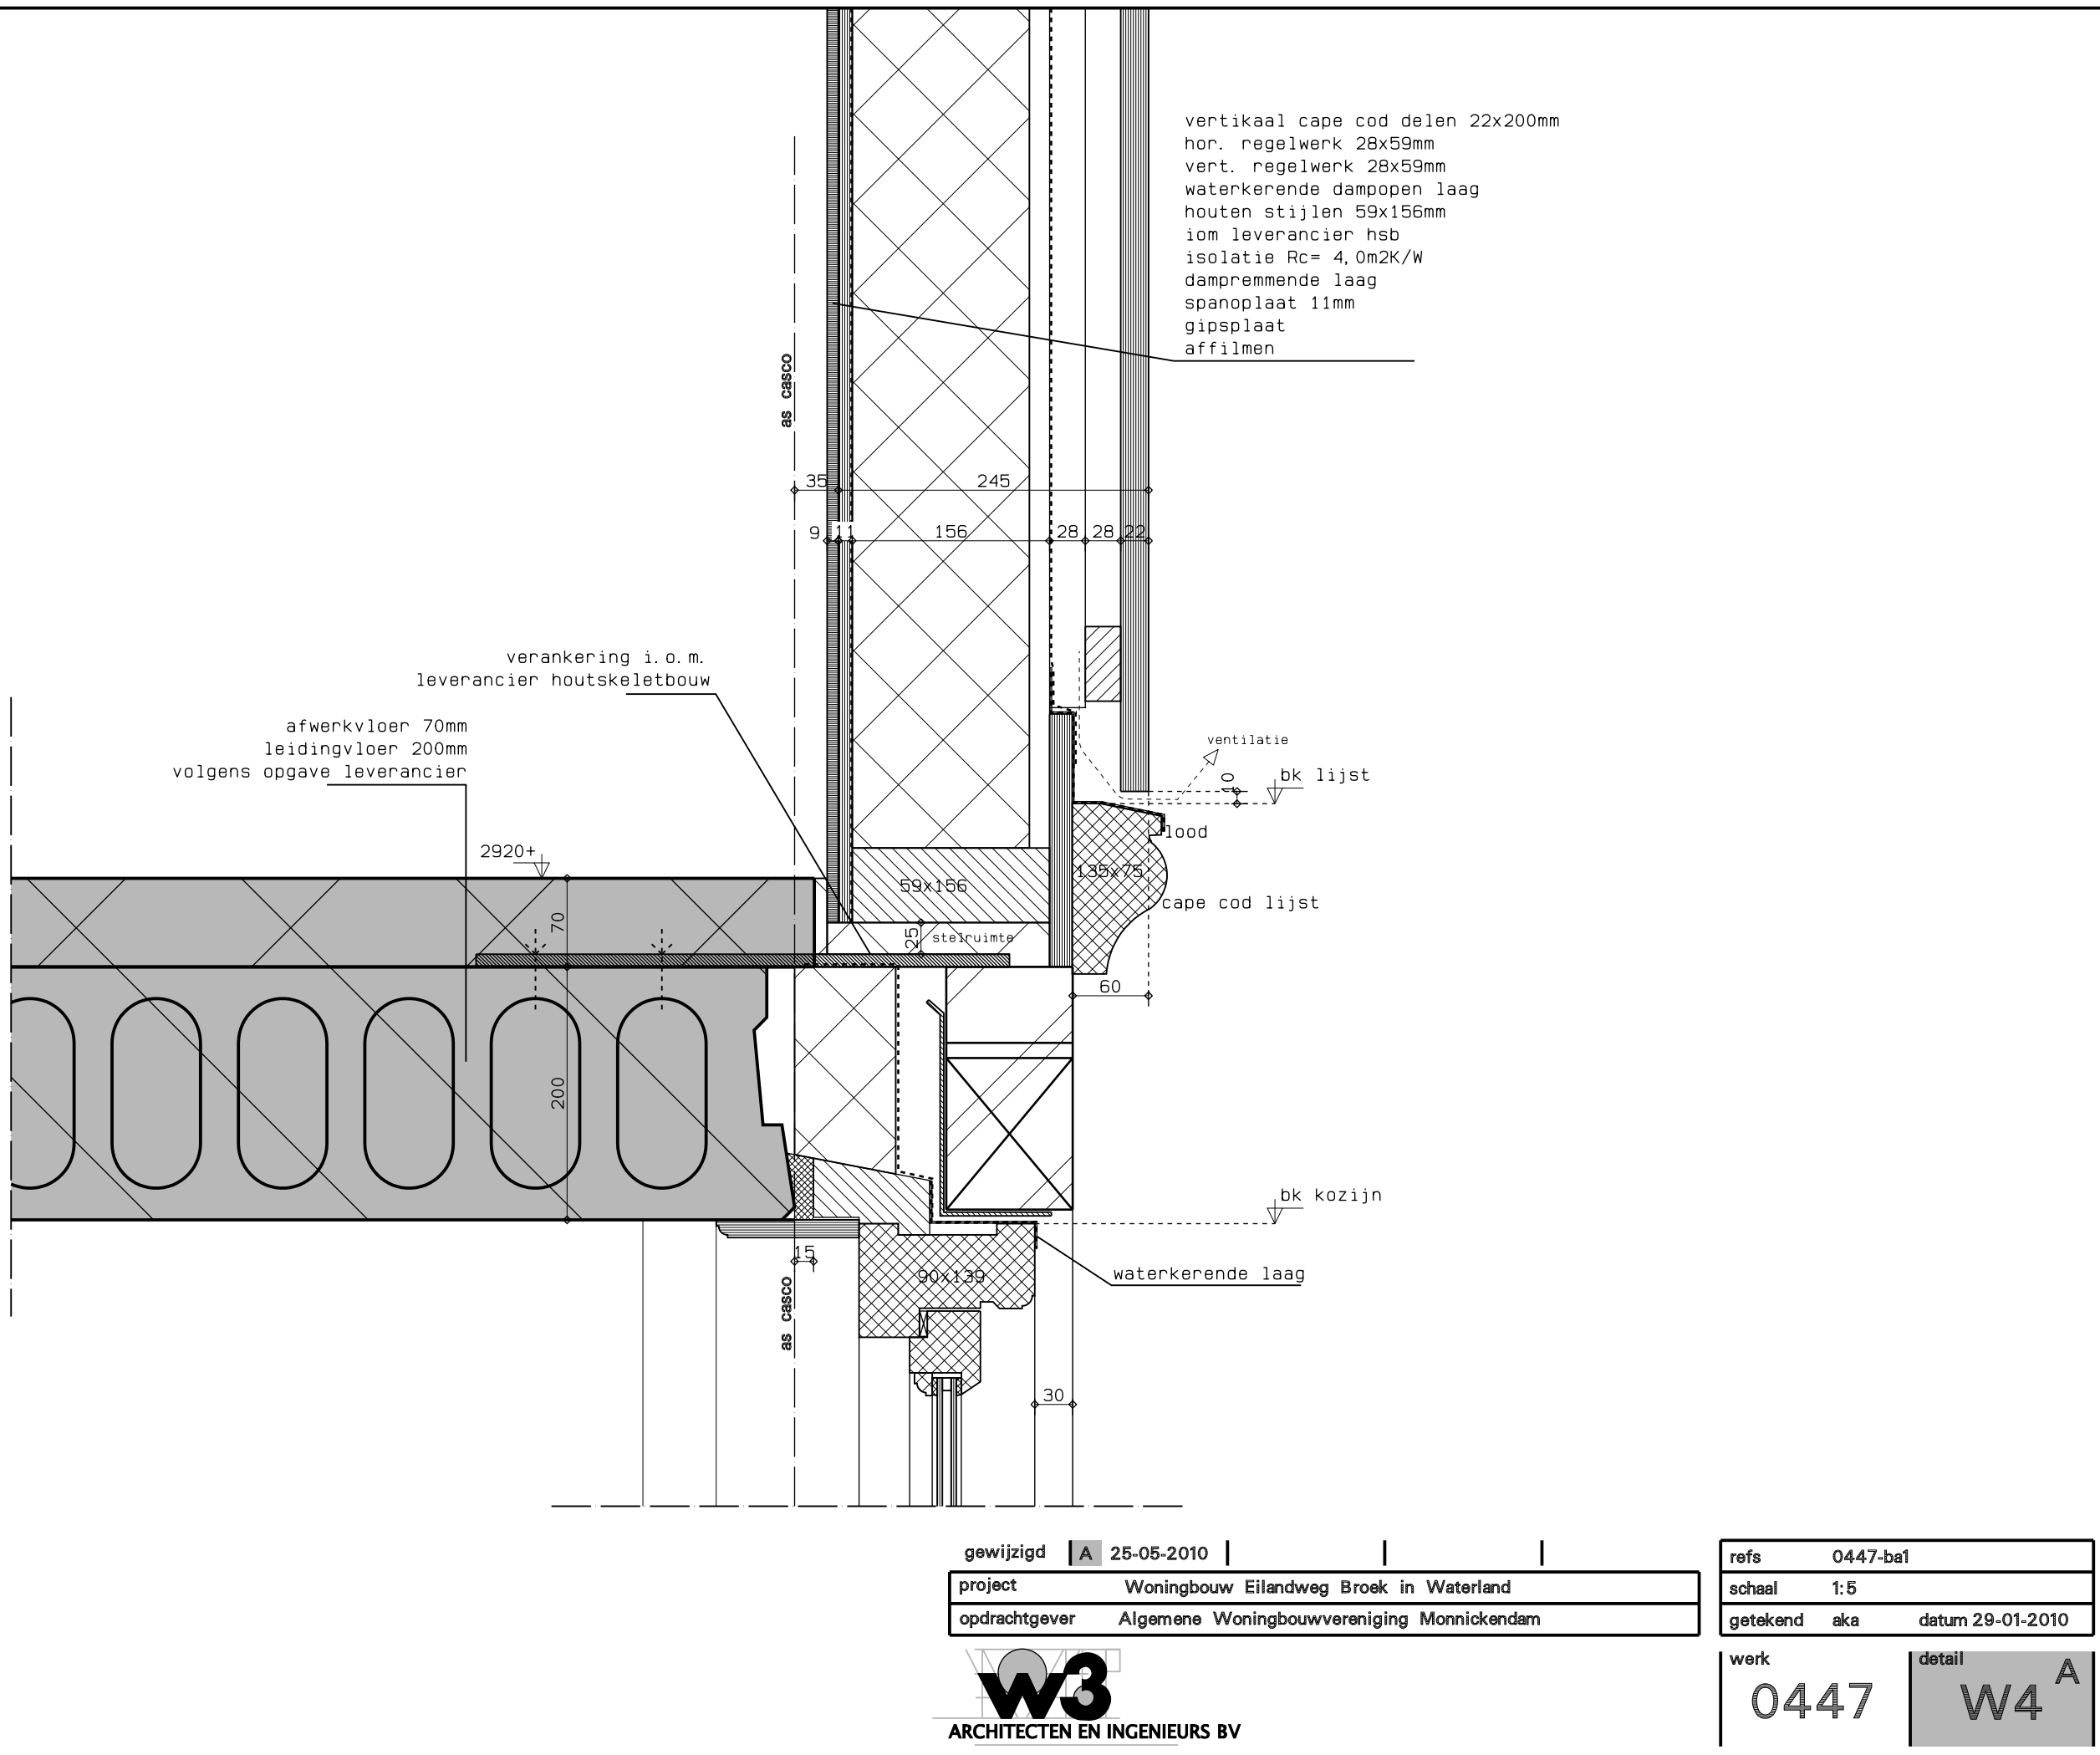
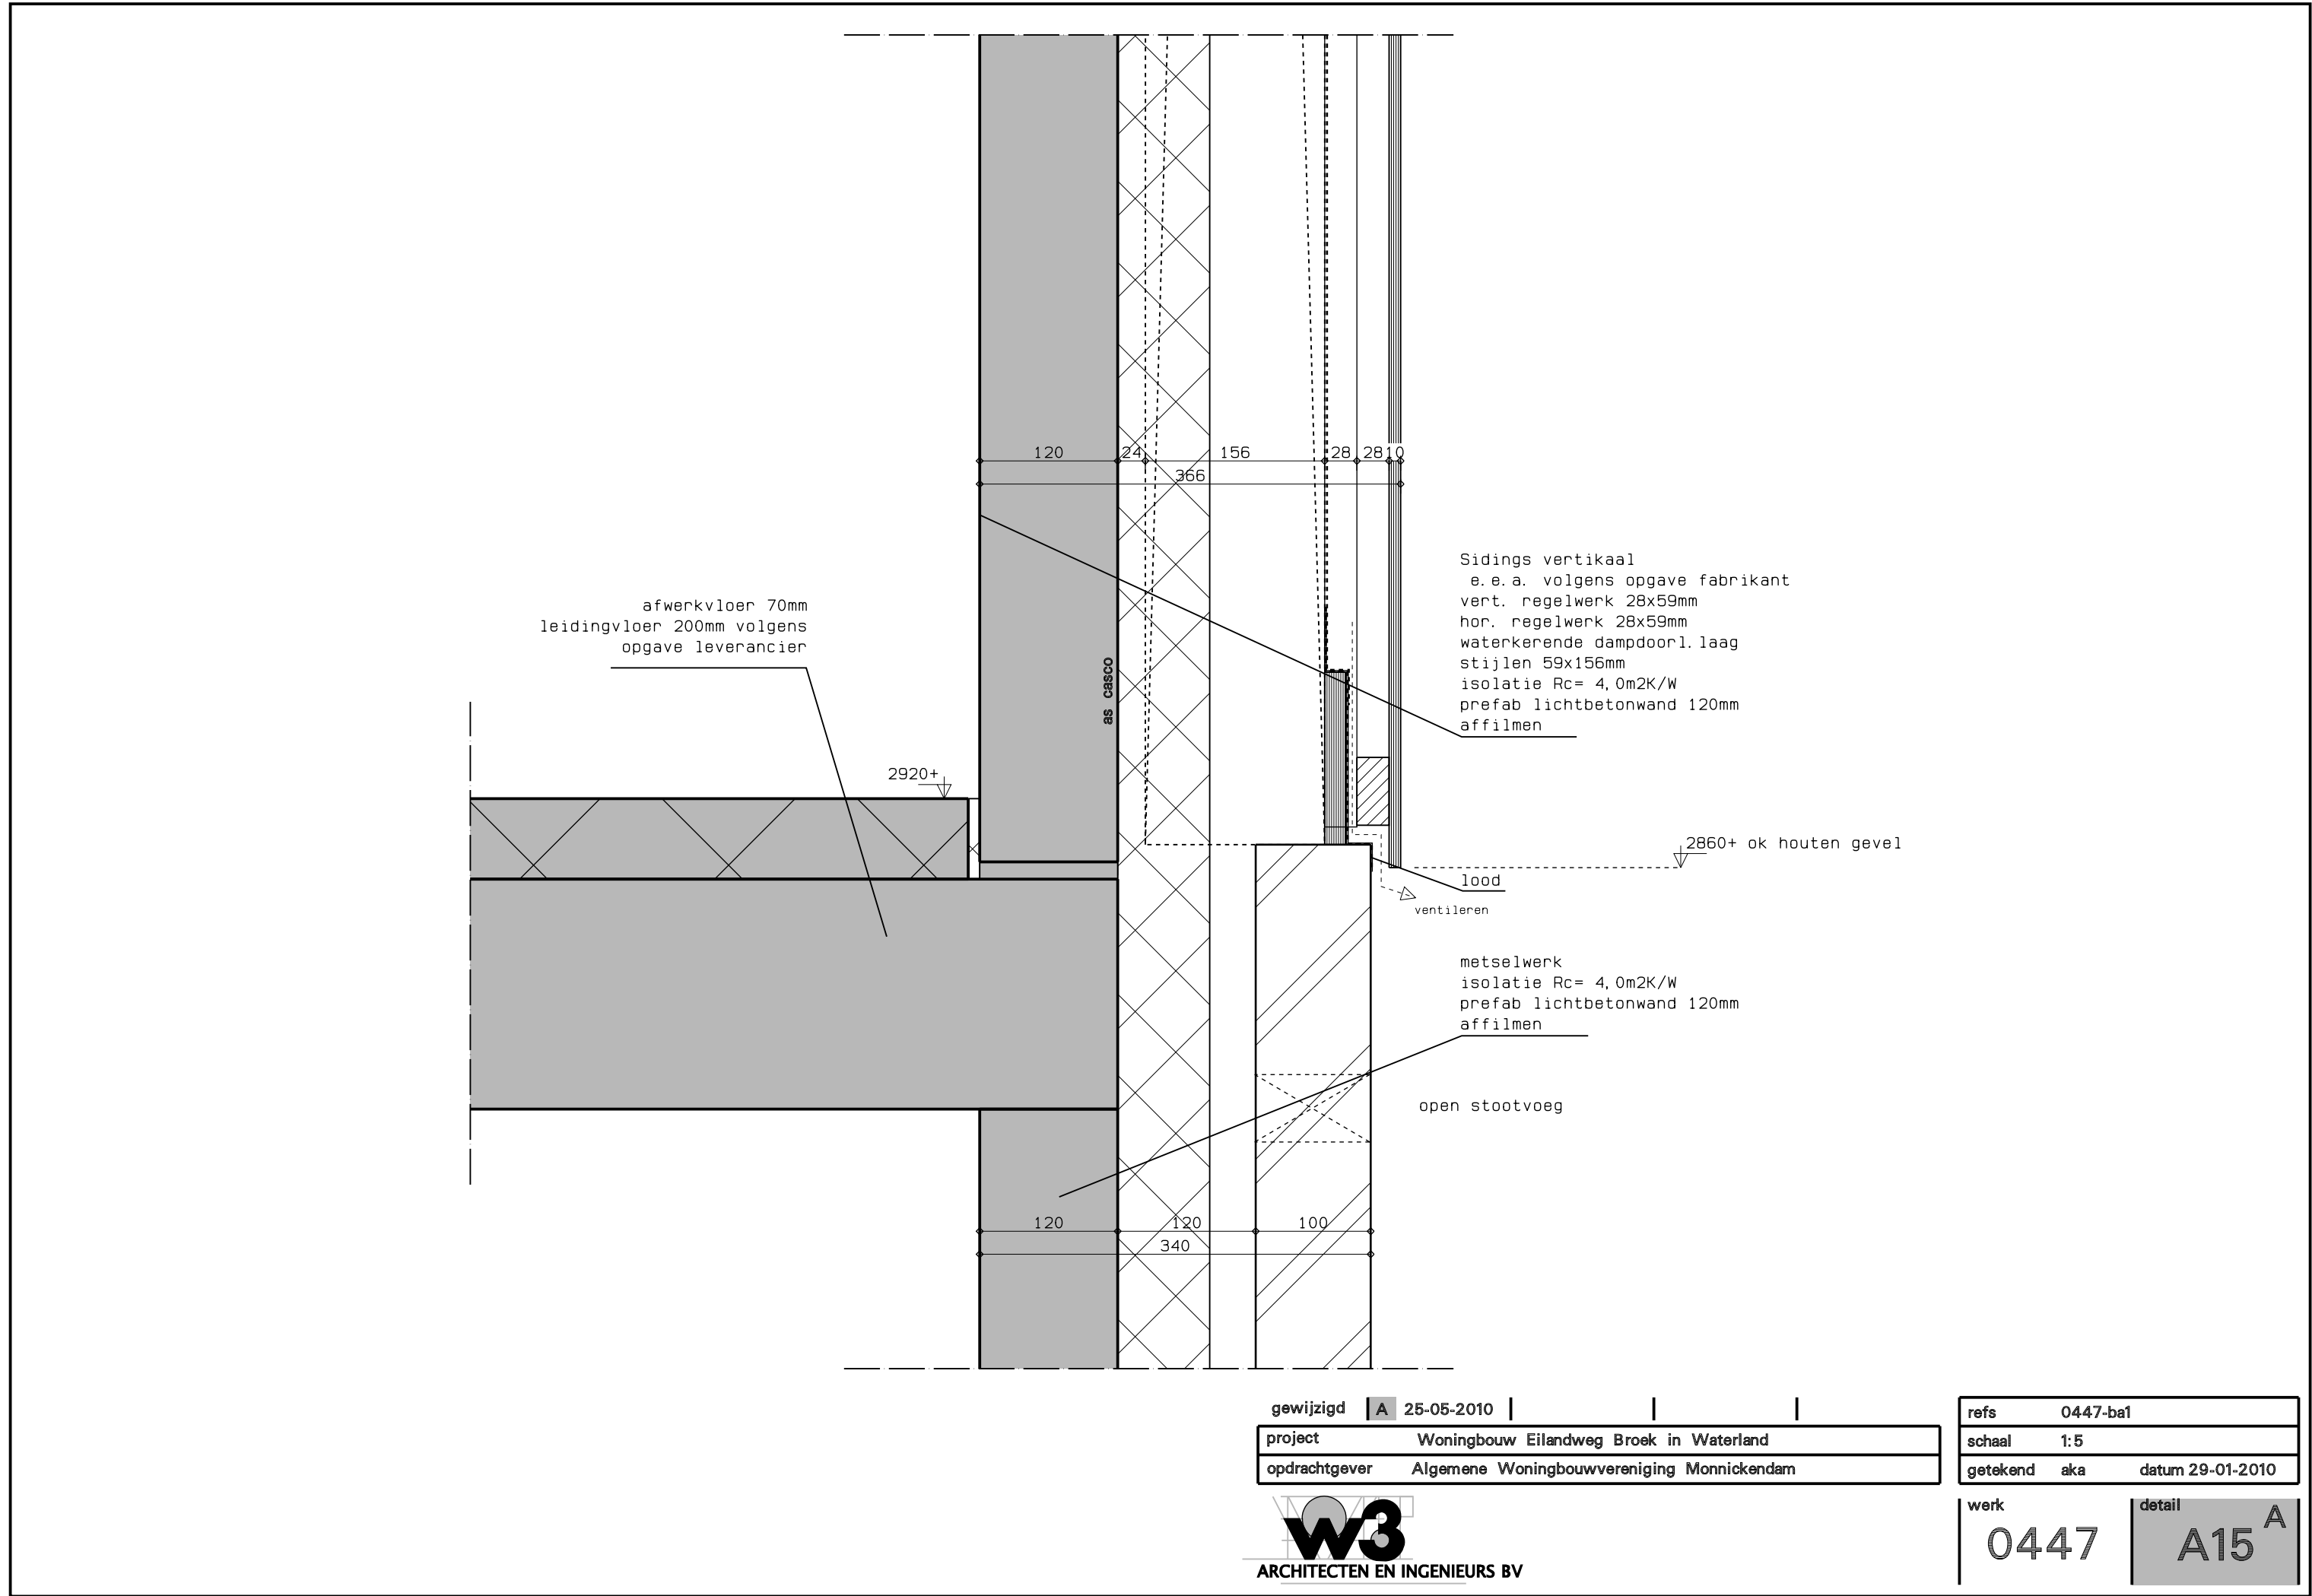


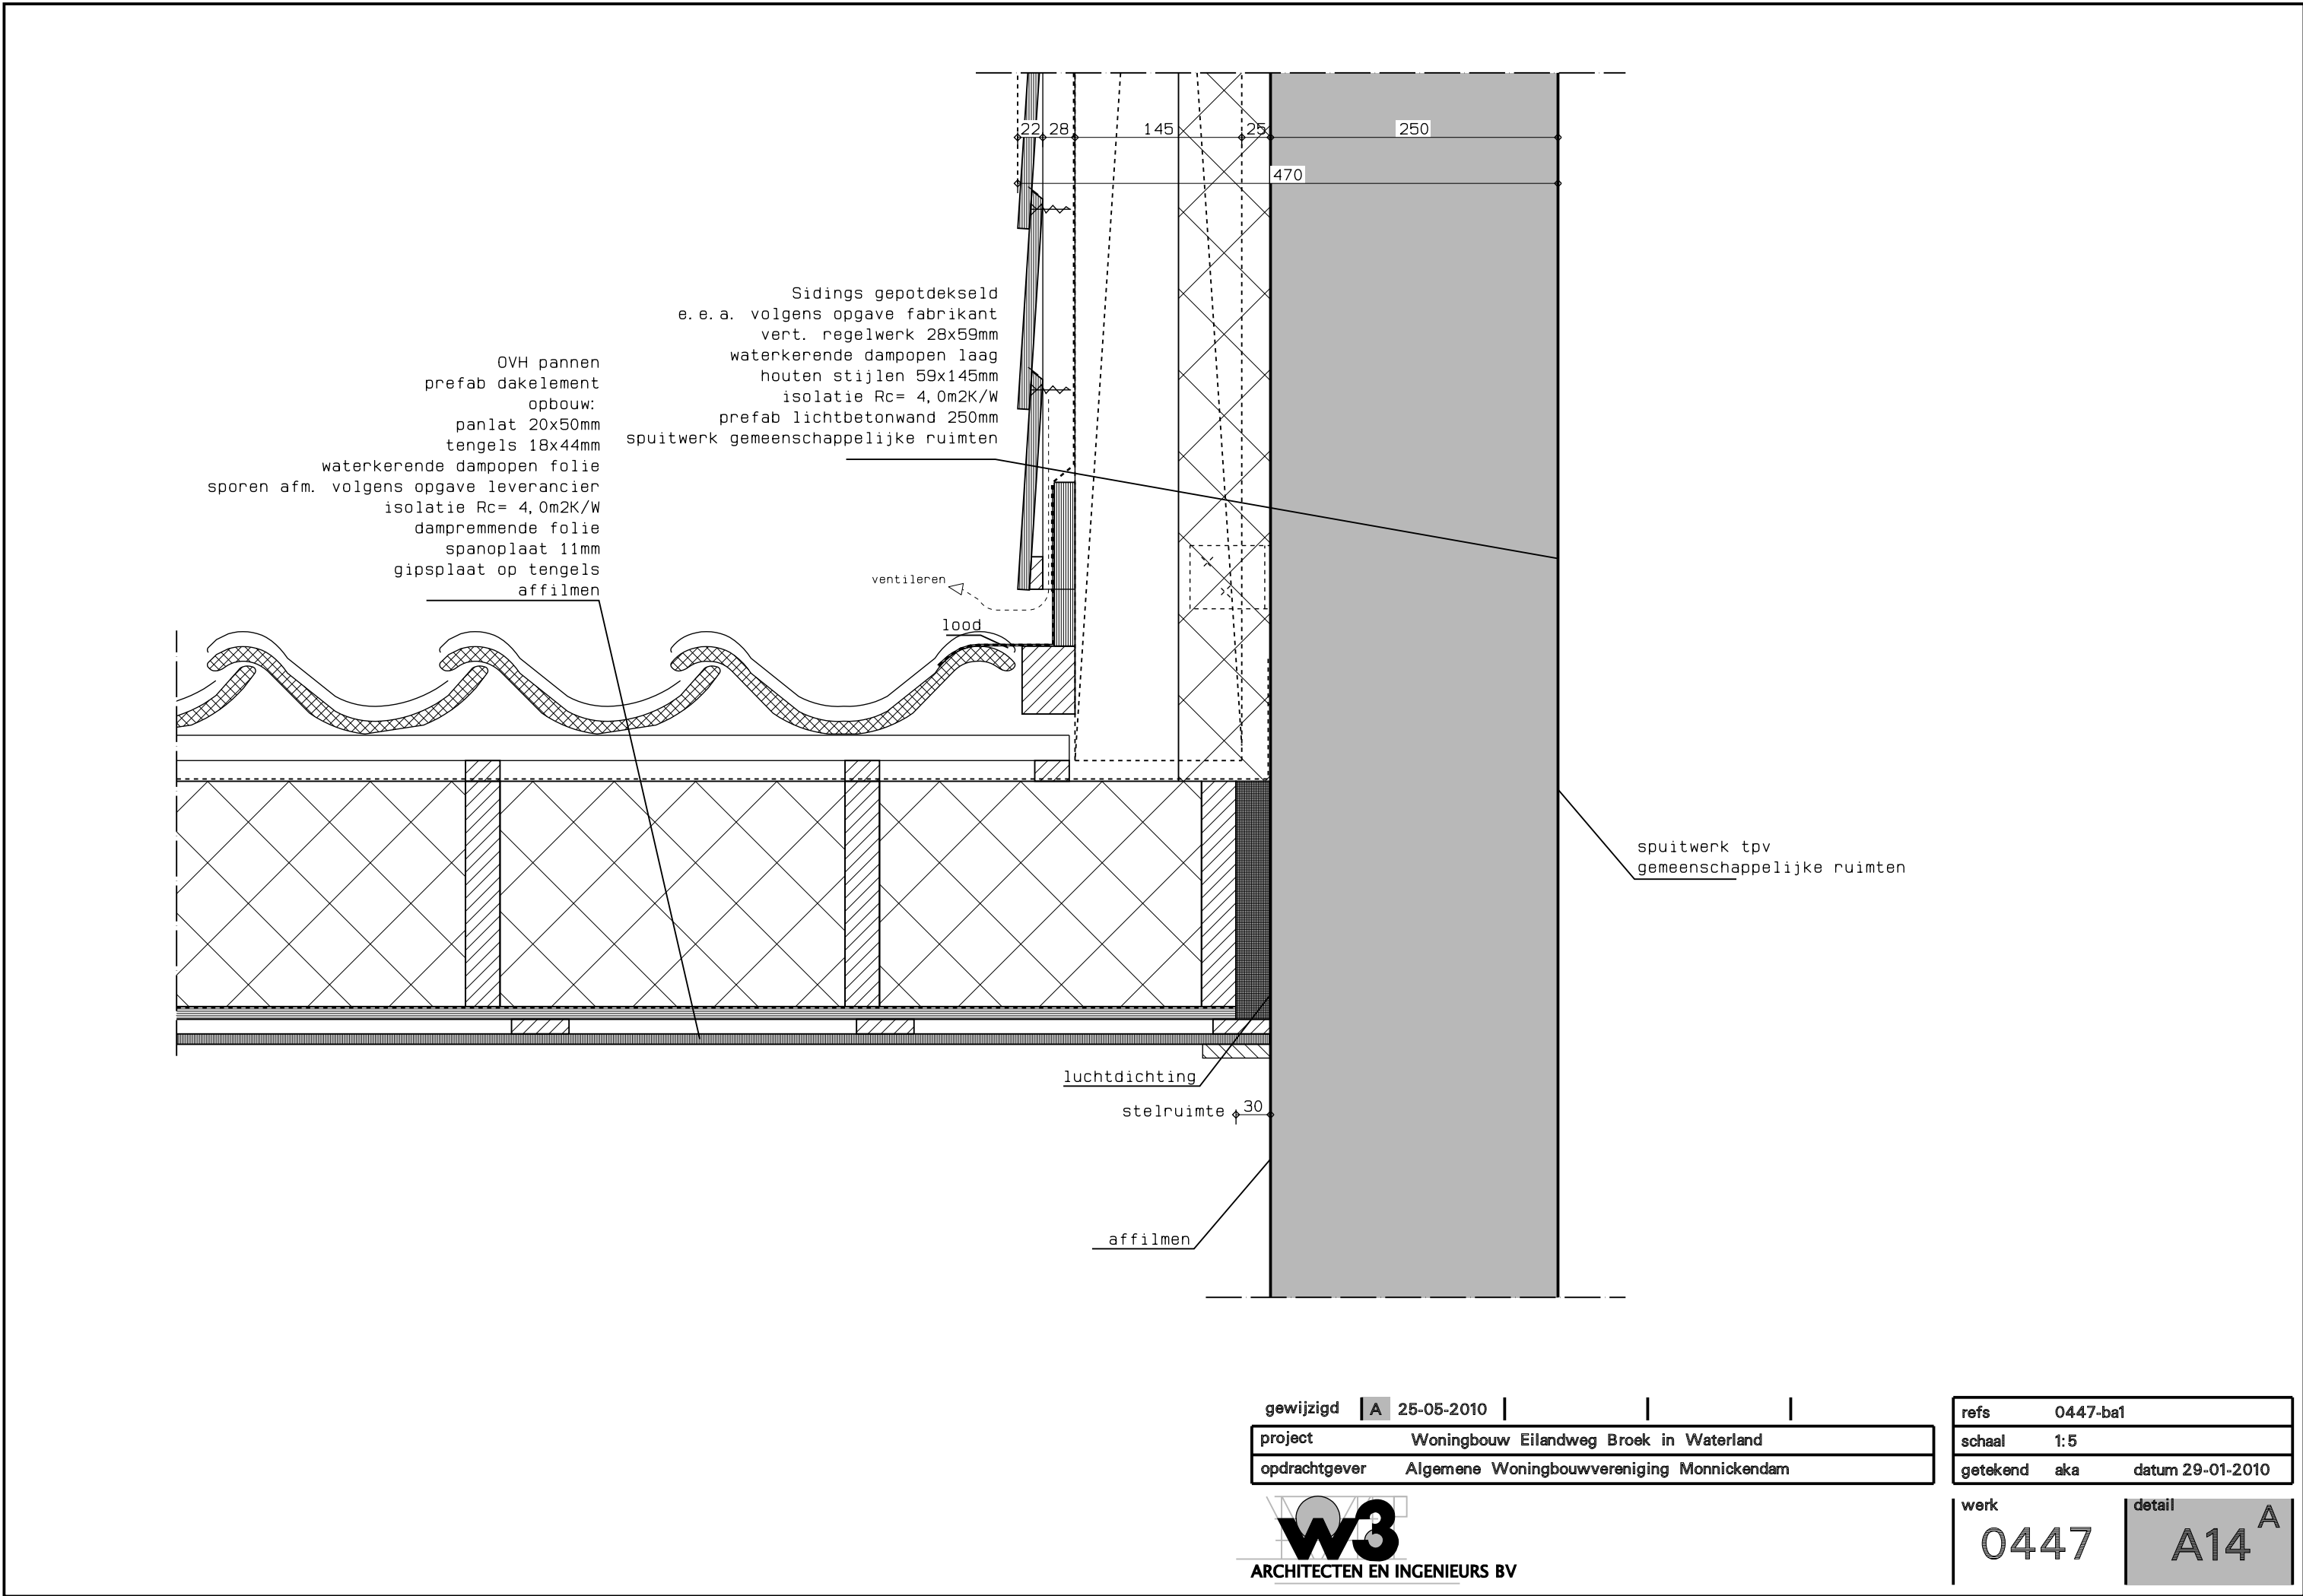

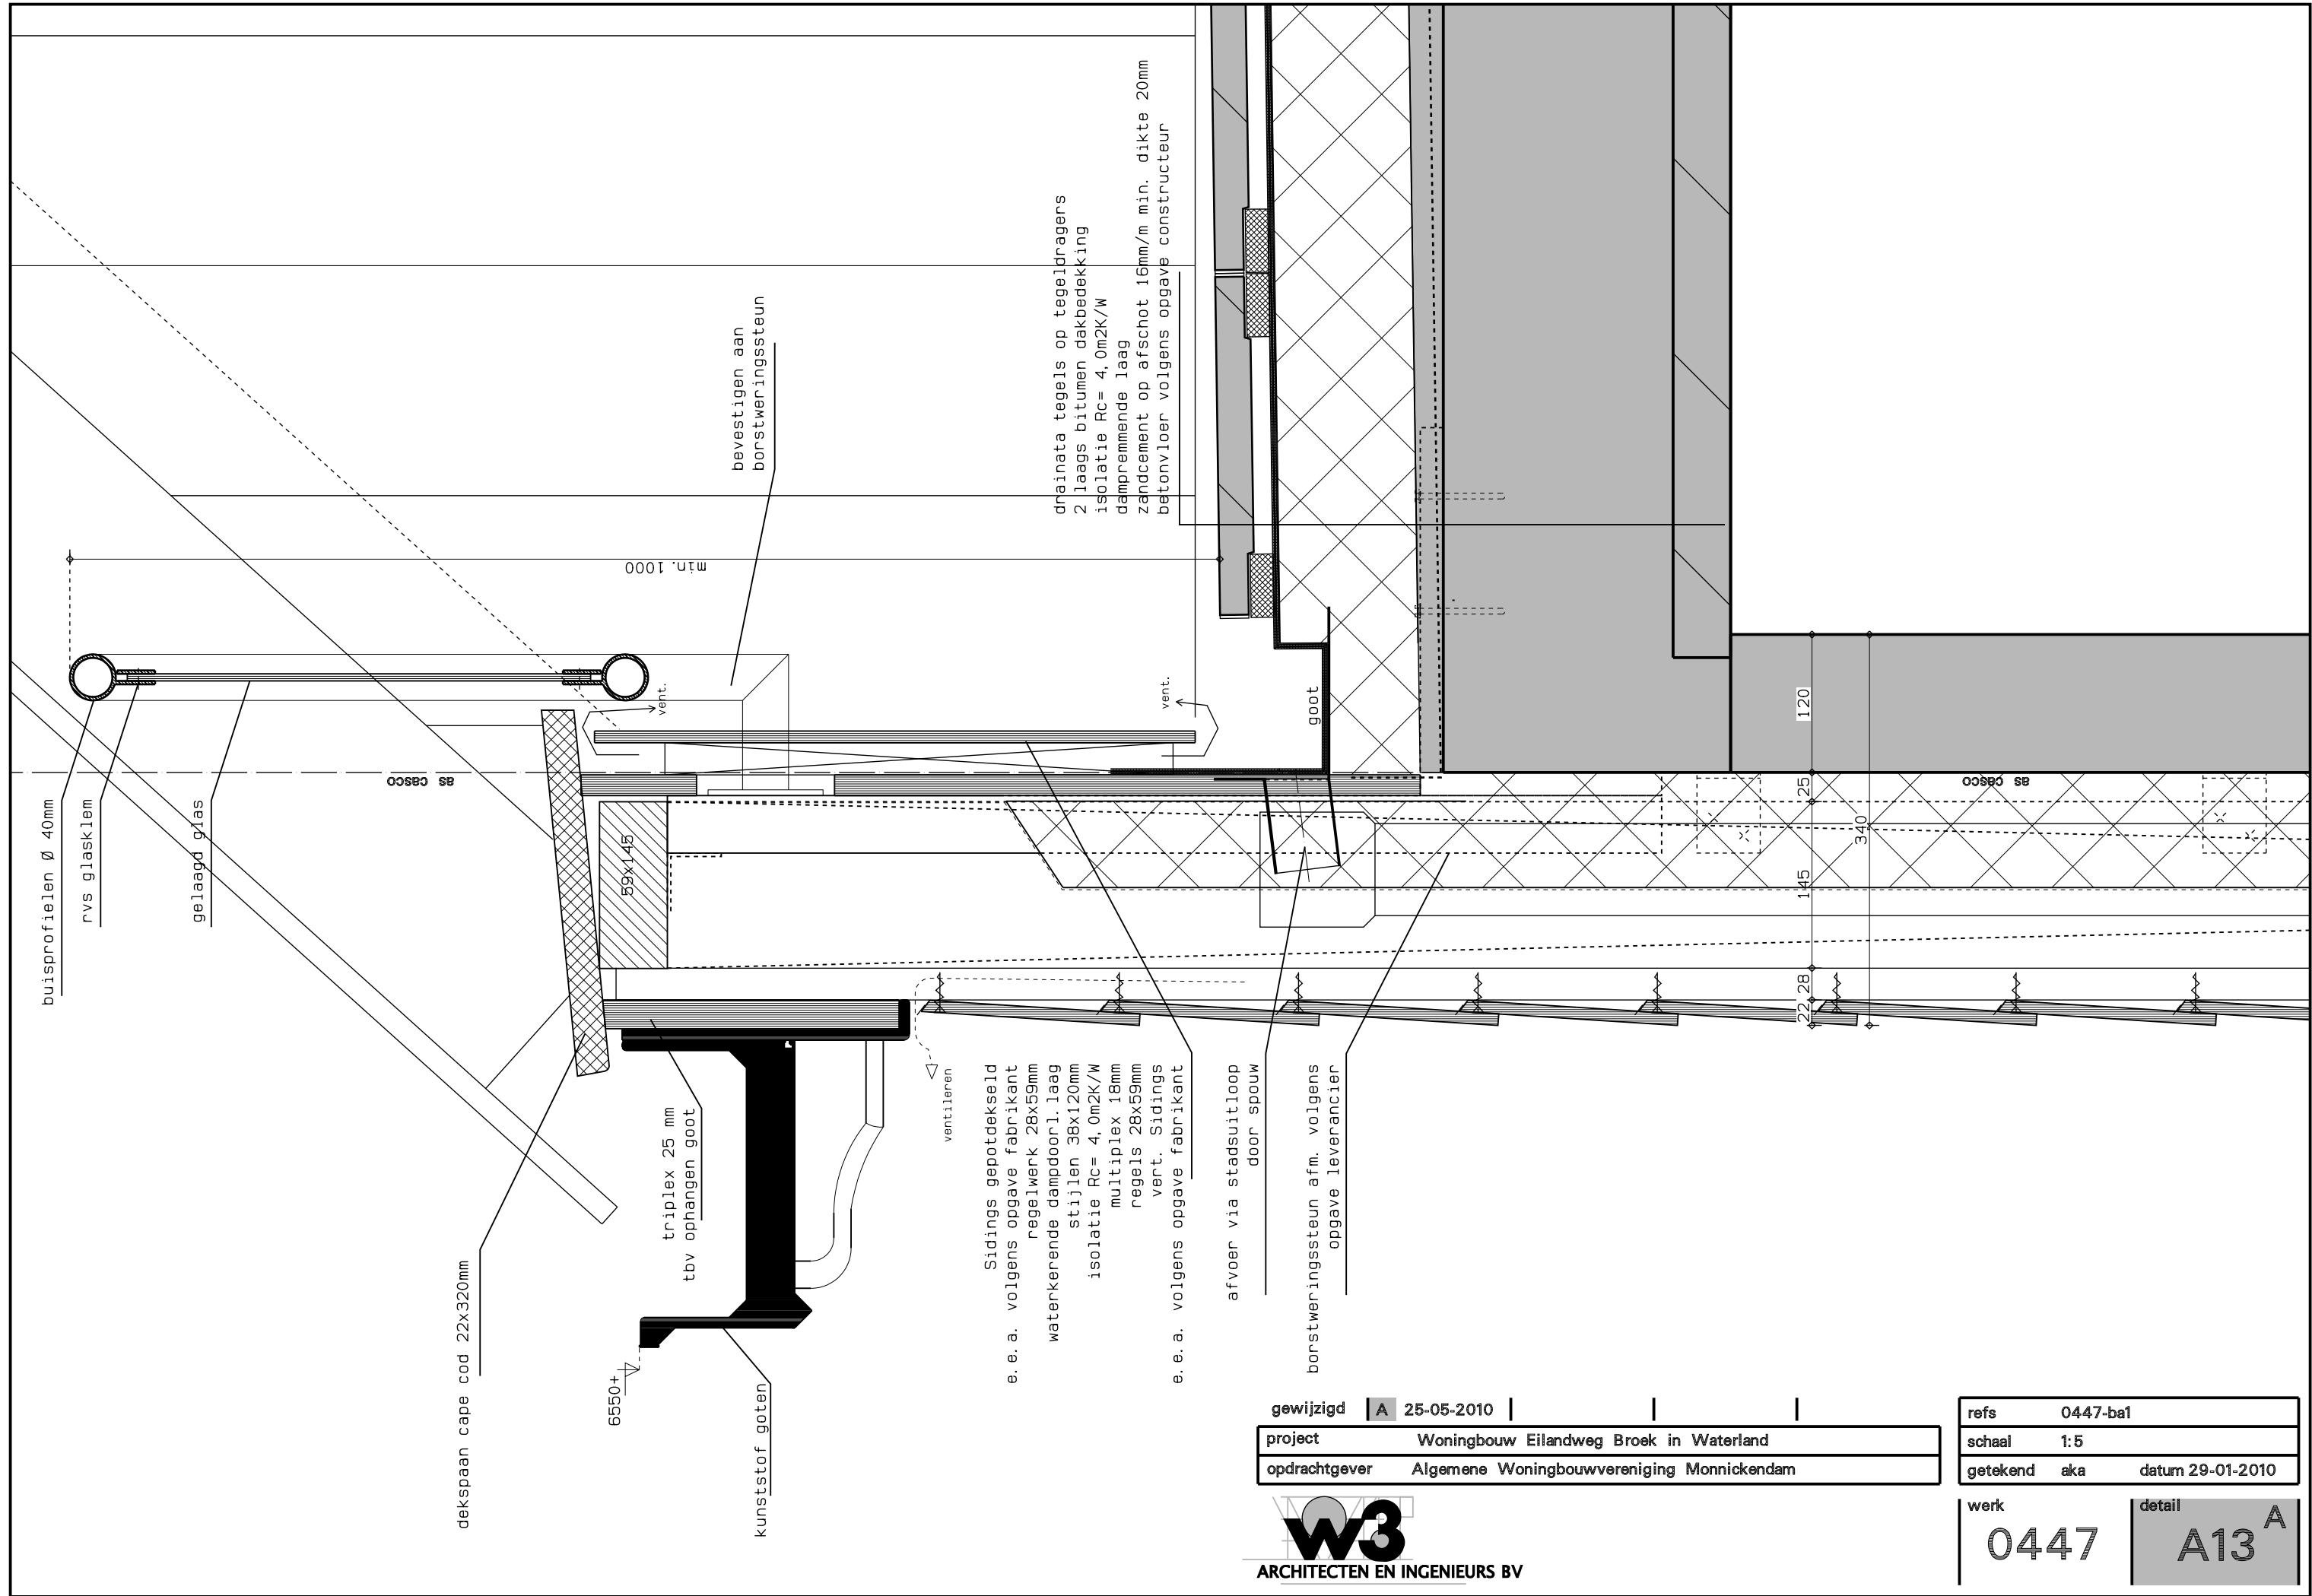

Wijz. A Woningens Opmerkingen brandweer 28-04-2010 materiaalgebruik	
gewijzigd	A 25-05-2010
project	Woningbouw Eilandweg Broek in Waterland
opdrachtgever	Algemene Woningbouwvereniging Monnickendam
omschrijving	bouwaanvraag Details appartementen
	
Wageningouw 12 1151 EG Broek in Waterland tlf. 020-4031391 fax. 020-4033779 email: w3@wadman.nl	
refs	0447-ba1
schaal	1:100
getekend aka	datum 29-01-2010
werk	tekening 0447 ba20 ^A

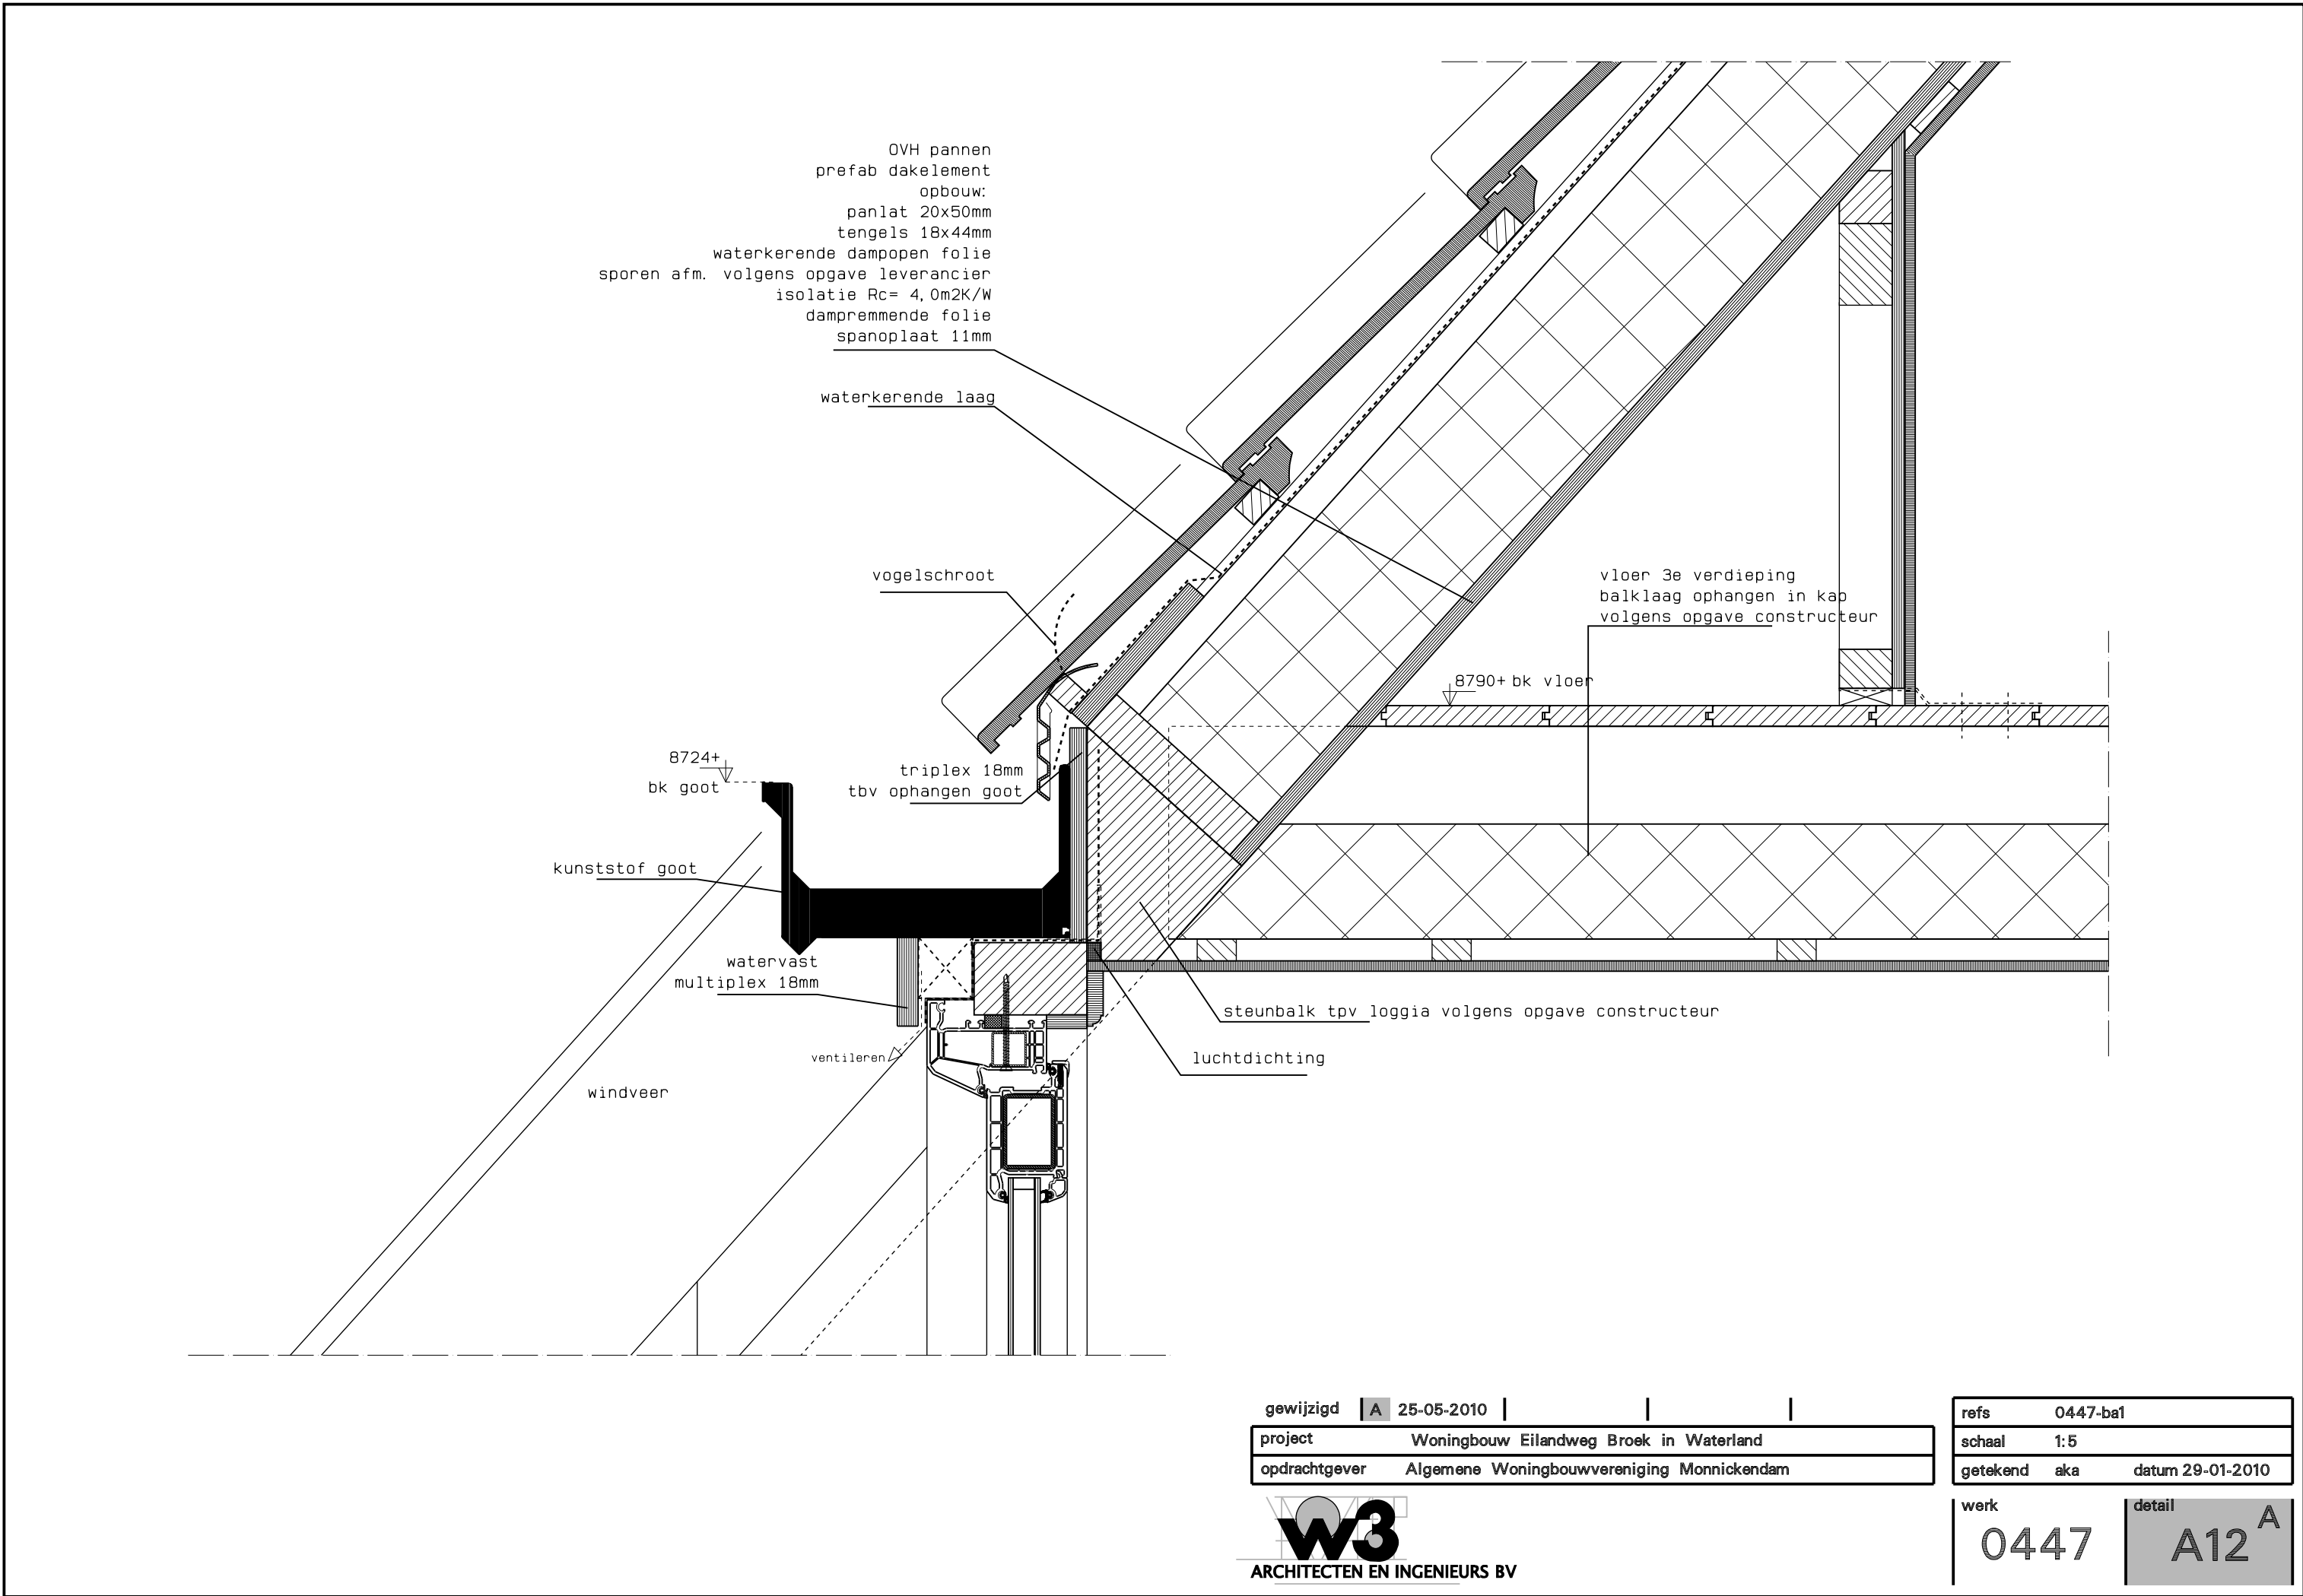