


situatietekening

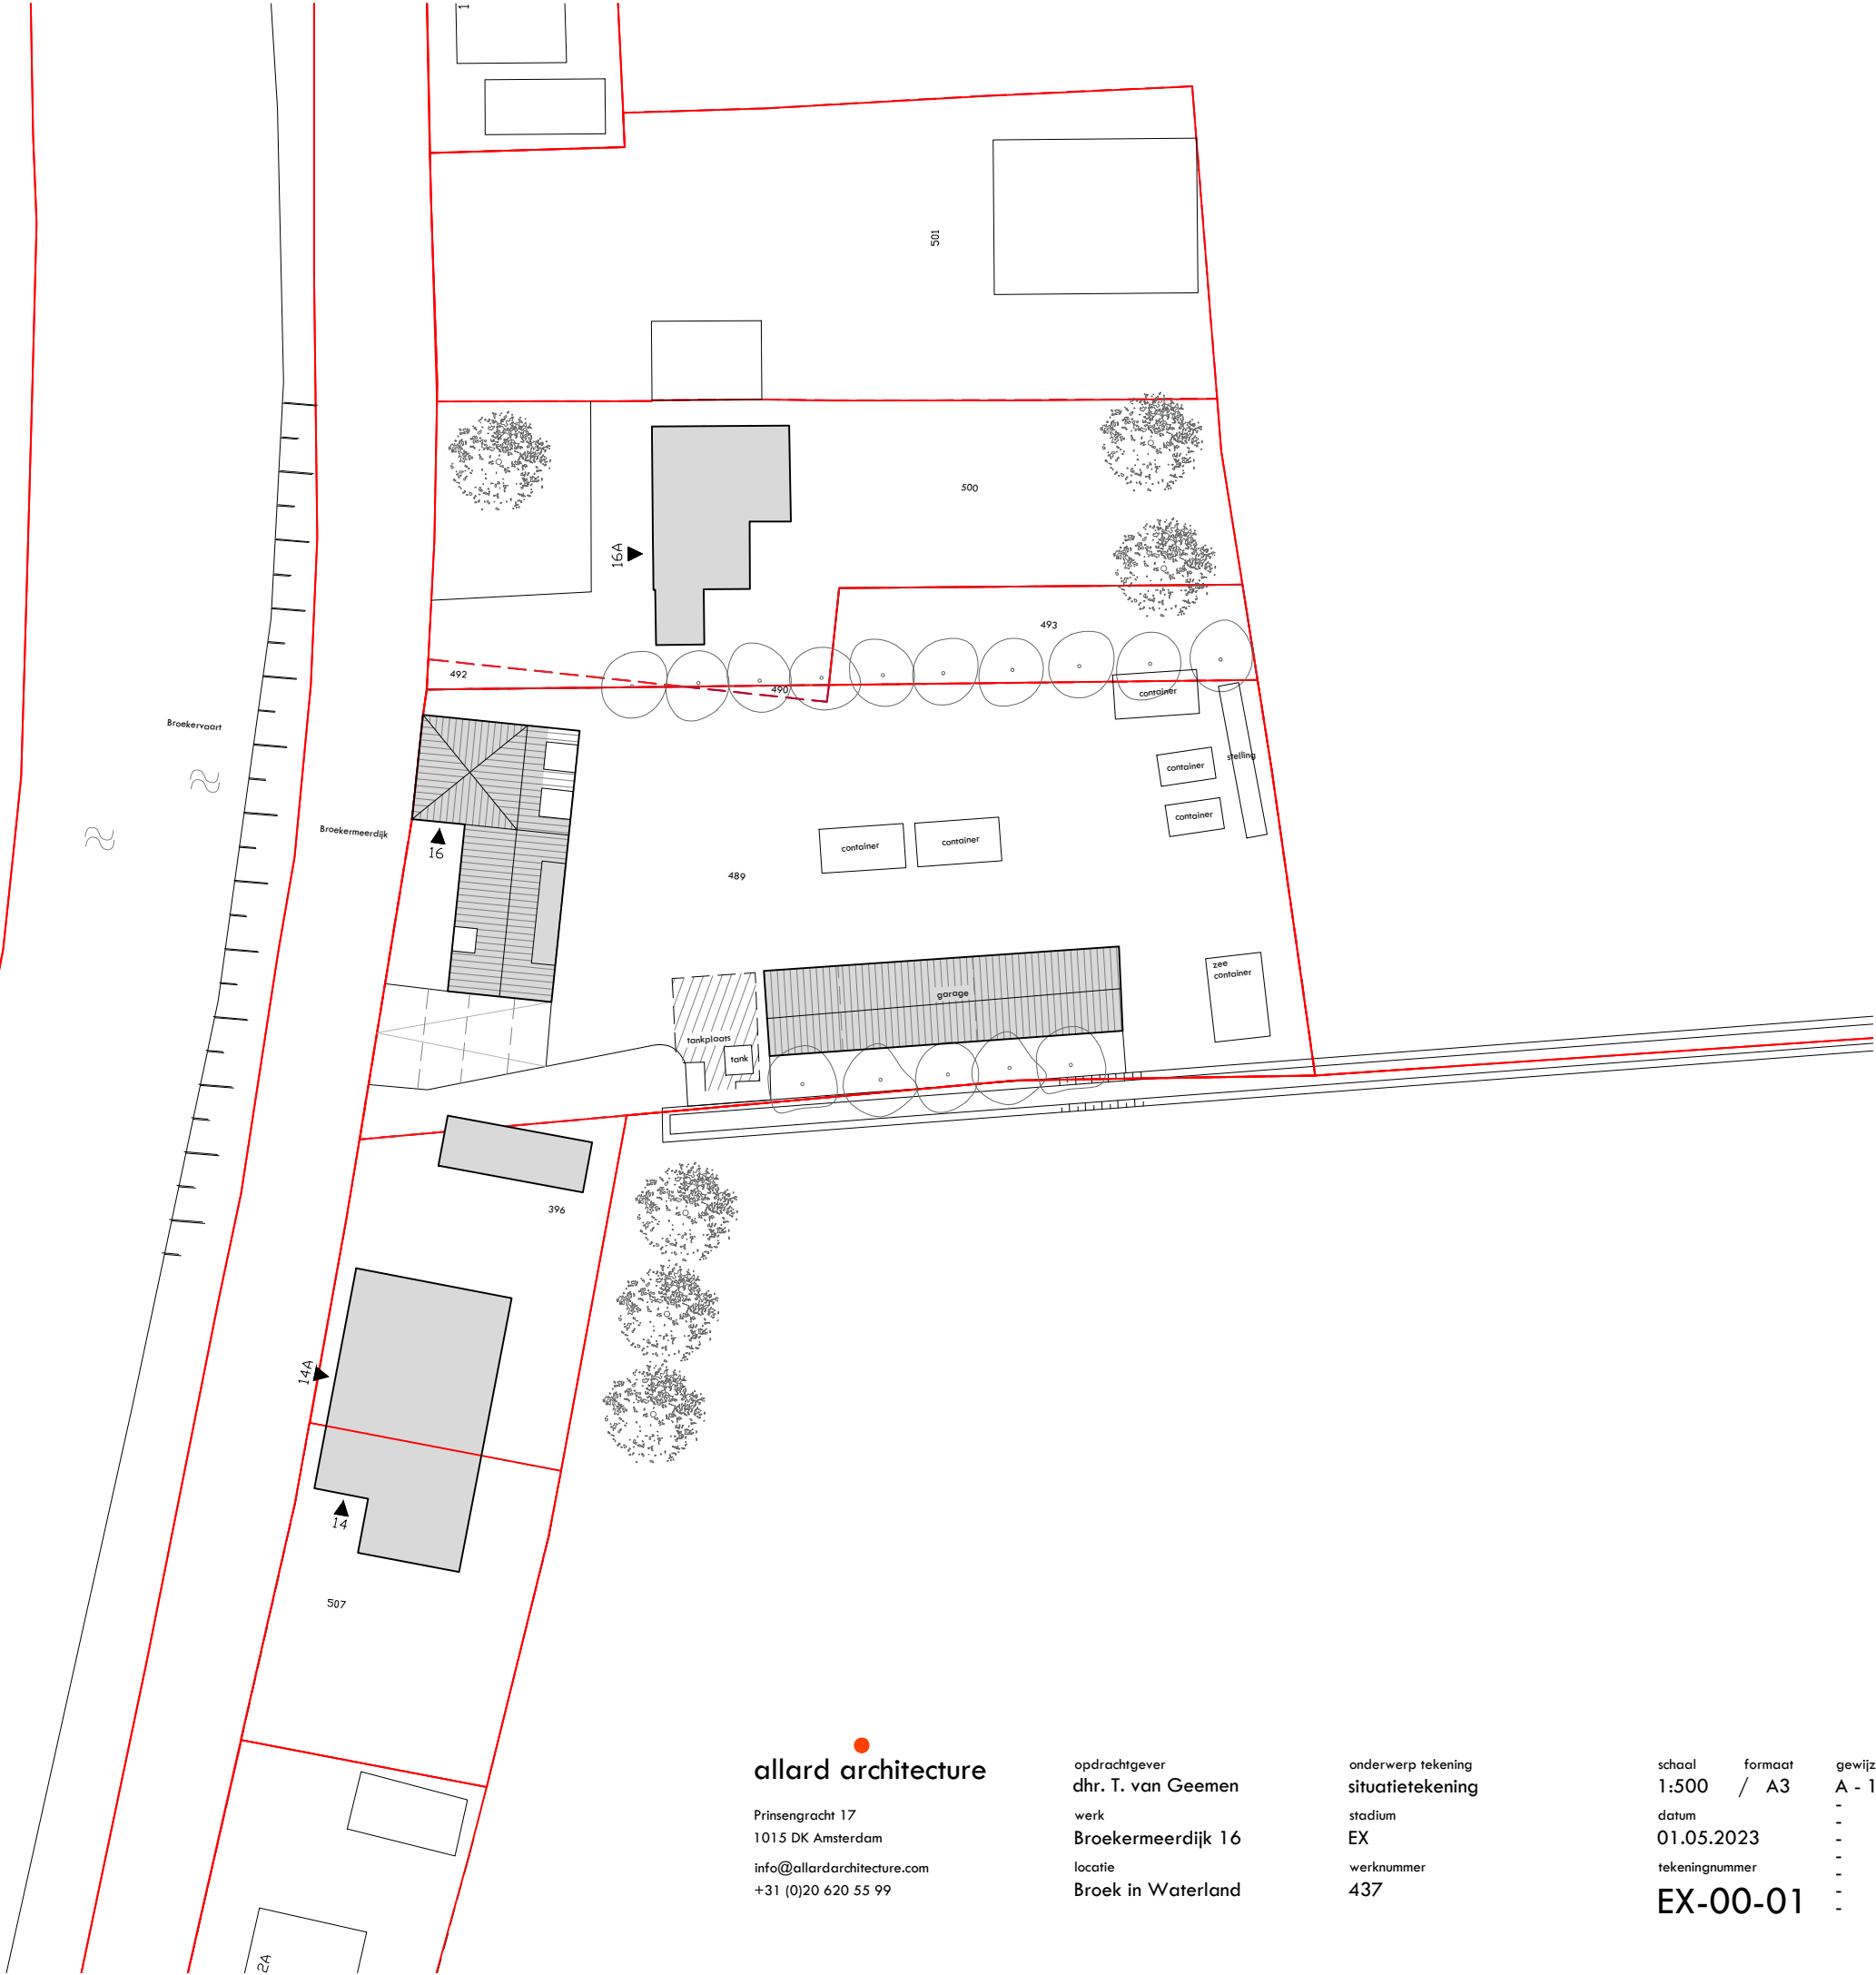

Alle maten in het werk te controleren en af te stemmen in overleg met de opdrachtgever of haar vertegenwoordiger.



allard architecture

Prinsengracht 17
1015 DK Amsterdam
info@allardarchitecture.com
+31 (0)20 620 55 99

opdrachtgever
dhr. T. van Geemen
werk
Broekermeerdijk 16
locatie
Broek in Waterland

onderwerp tekening
situatietekening
stadium
EX
werknnummer
437

schaal	formaat	gewijzigd
1:500	/ A3	A - 11.12.24
datum		-
01.05.2023		-
tekeningnummer		-
EX-00-01		-