


situatietekening

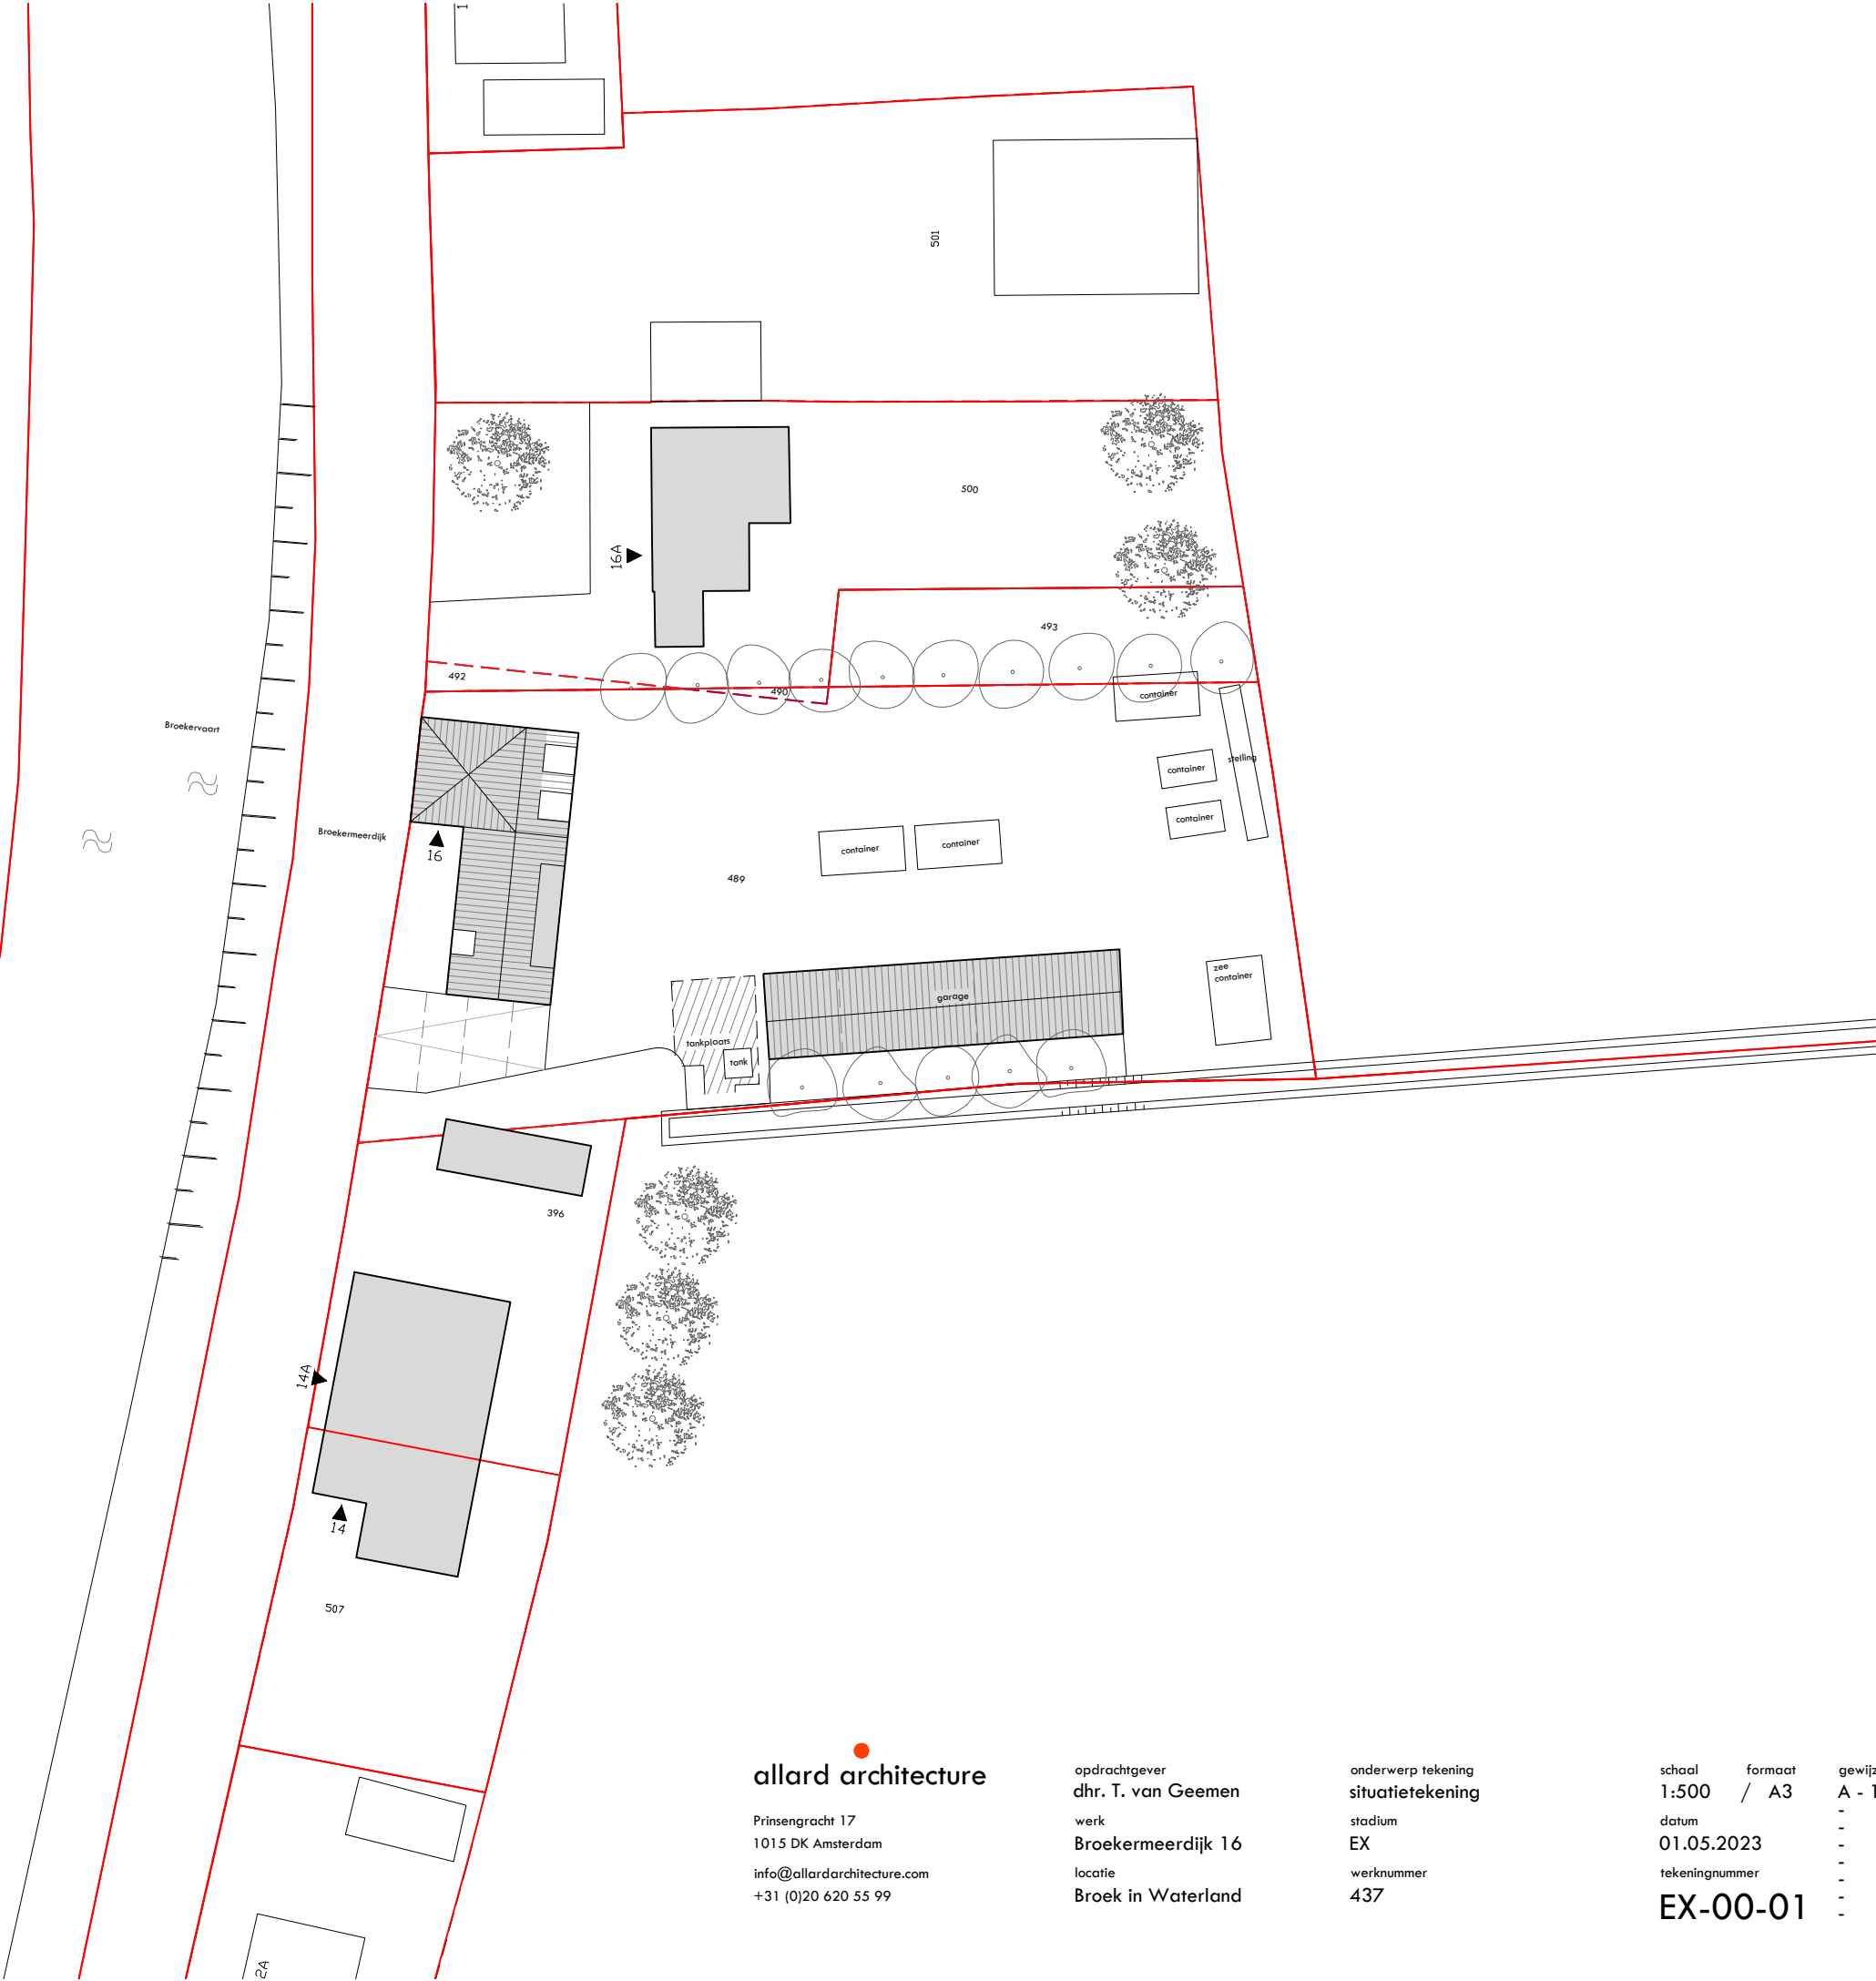

Alle maten in het werk te controleren en af te stemmen in overleg met de opdrachtgever of haar vertegenwoordiger.




allard architecture
Prinsengracht 17
1015 DK Amsterdam
info@allardarchitecture.com
+31 (0)20 620 55 99

opdrachtgever
dhr. T. van Geemen
werk
Broekermeerdijk 16
locatie
Broek in Waterland

onderwerp tekening
situatietekening
stadium
EX
werknnummer
437

schaal	formaat	gewijzigd
1:500	/ A3	A - 11.12.24
datum		-
01.05.2023		-
tekeningnummer		-
EX-00-01		-

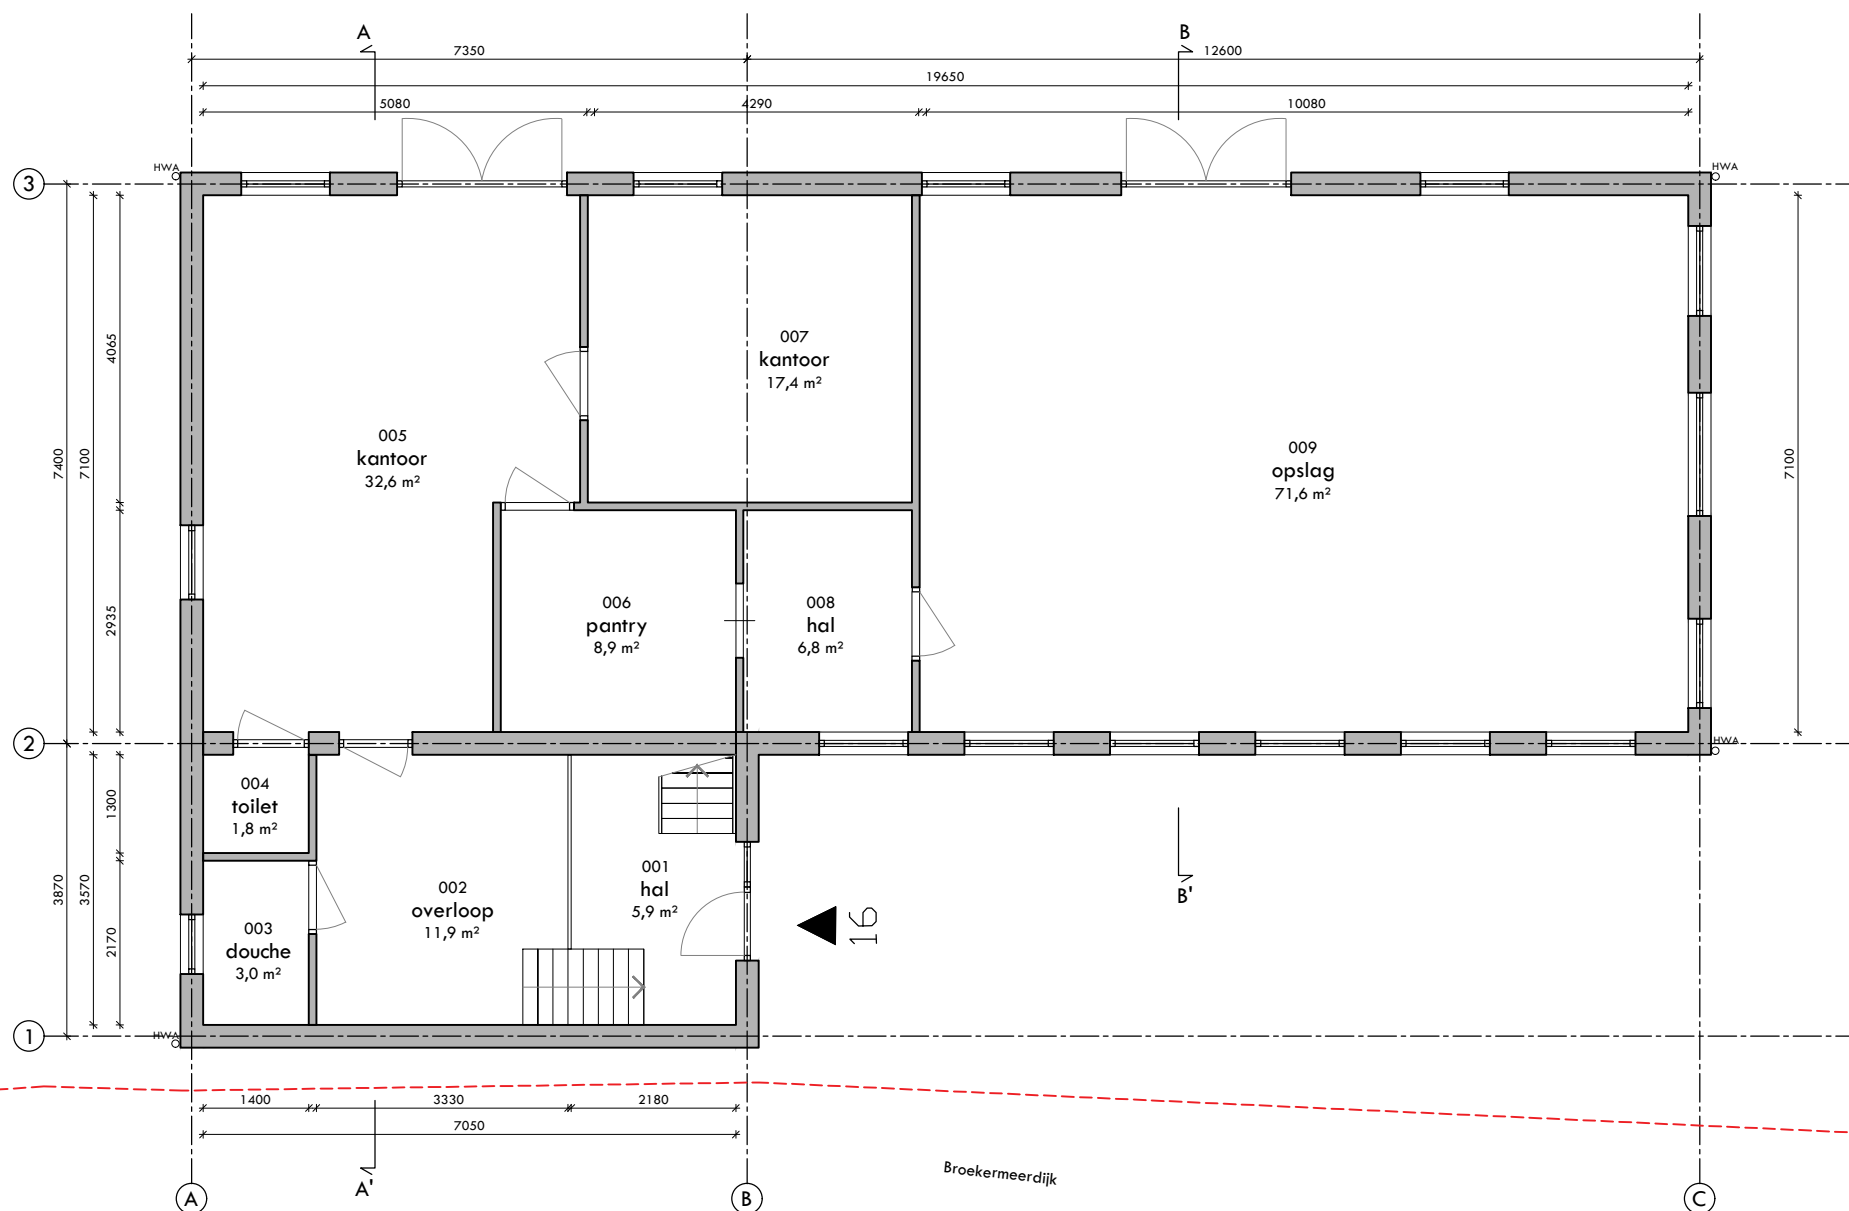

begane grond



Alle maten in het werk te controleren en af te stemmen in overleg met de opdrachtgever of haar vertegenwoordiger.


allard architecture

Prinsengracht 17
1015 DK Amsterdam
info@allardarchitecture.com
+31 (0)20 620 55 99

opdrachtgever
dhr. T. van Geemen
werk
Broekermeerdijk 16
locatie
Broek in Waterland

onderwerp tekening
plattegronden
stadium
EX
werknummer
437

schaal	formaat	gewijzigd
1:100	/ A3	-
datum		-
01.05.2023		-
tekeningnummer		-
EX-01-01		-

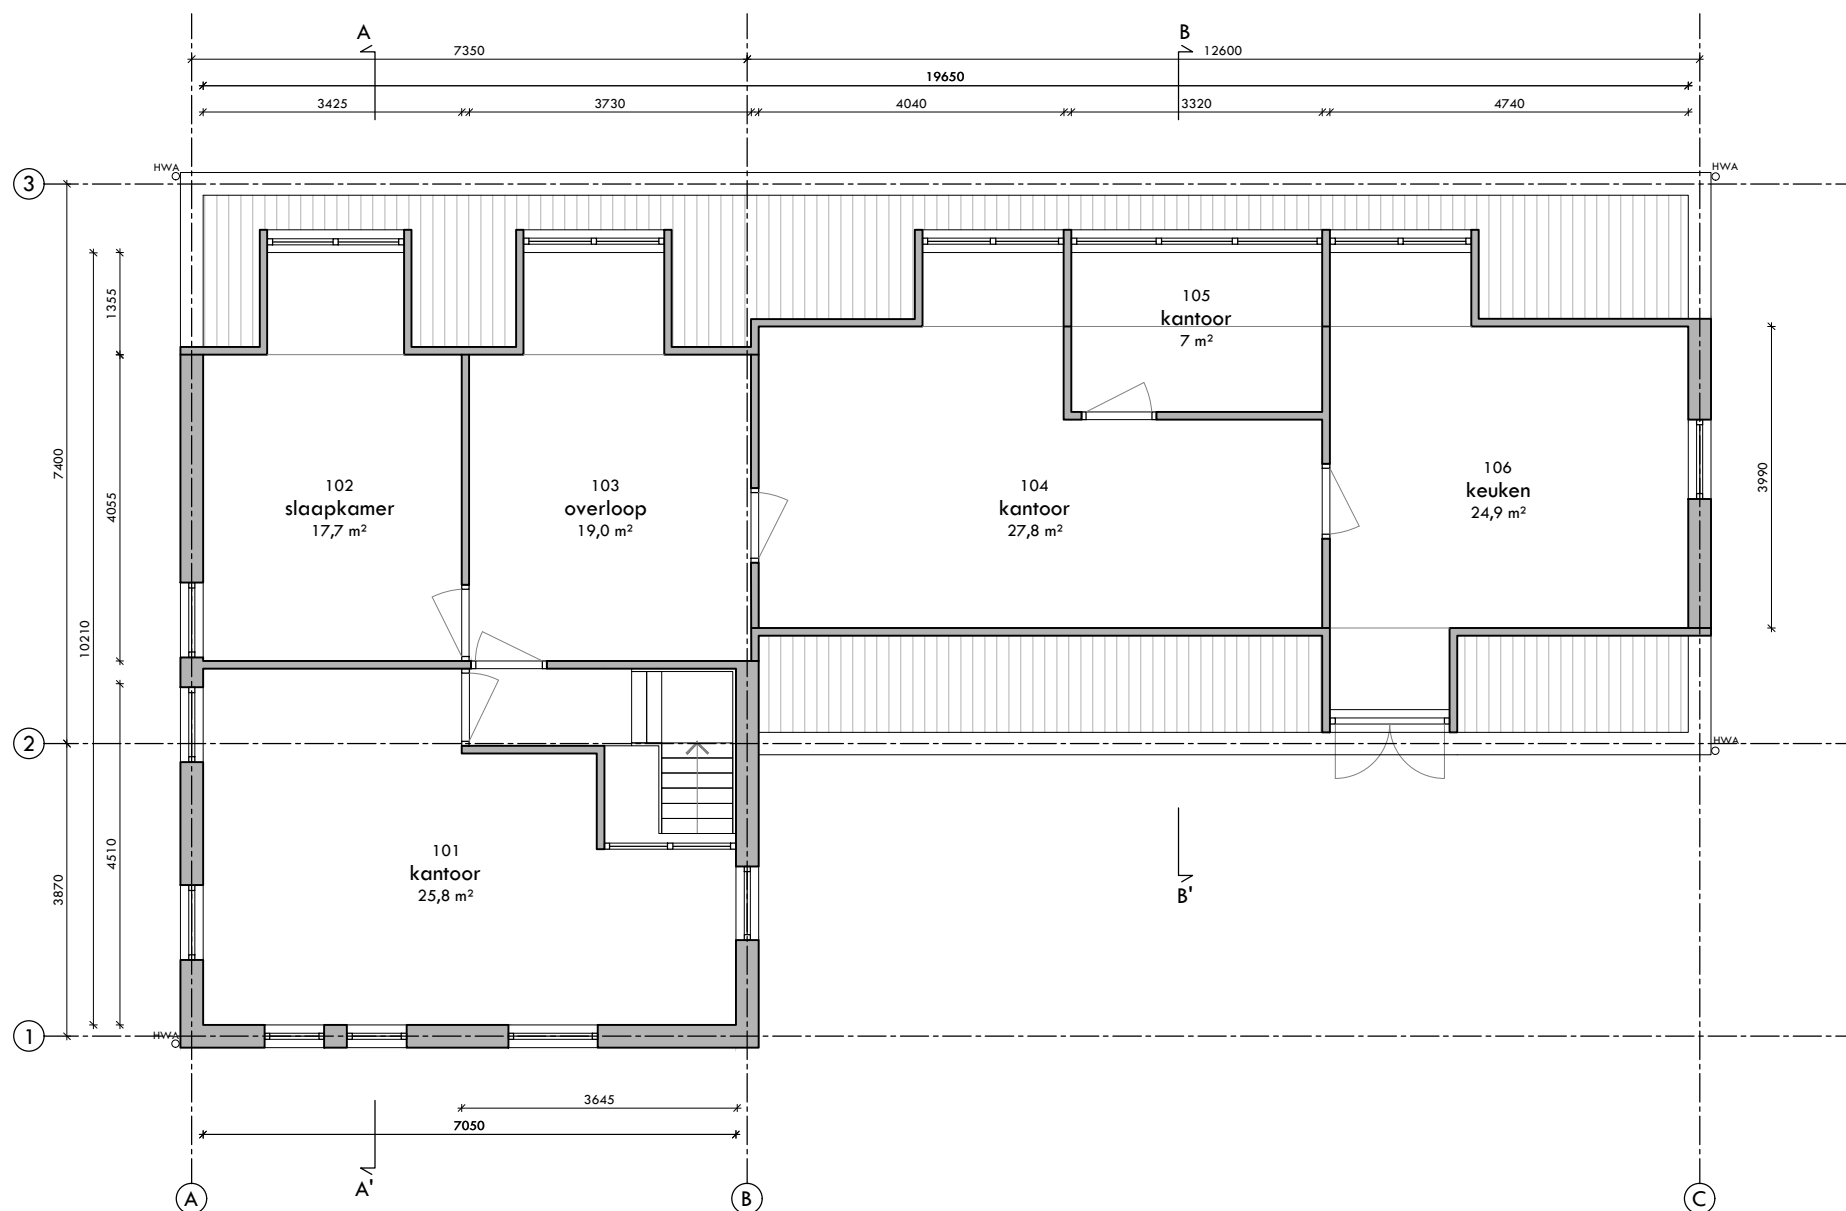

eerste verdieping



Alle maten in het werk te controleren en af te stemmen in overleg met de opdrachtgever of haar vertegenwoordiger.


allard architecture

Prinsengracht 17
1015 DK Amsterdam
info@allardarchitecture.com
+31 (0)20 620 55 99

opdrachtgever
dhr. T. van Geemen
werk
Broekermeerdijk 16
locatie
Broek in Waterland

onderwerp tekening
plattegronden
stadium
EX
werknummer
437

schaal	formaat	gewijzigd
1:100	/ A3	-
datum		-
01.05.2023		-
tekeningnummer		-
EX-01-02		-

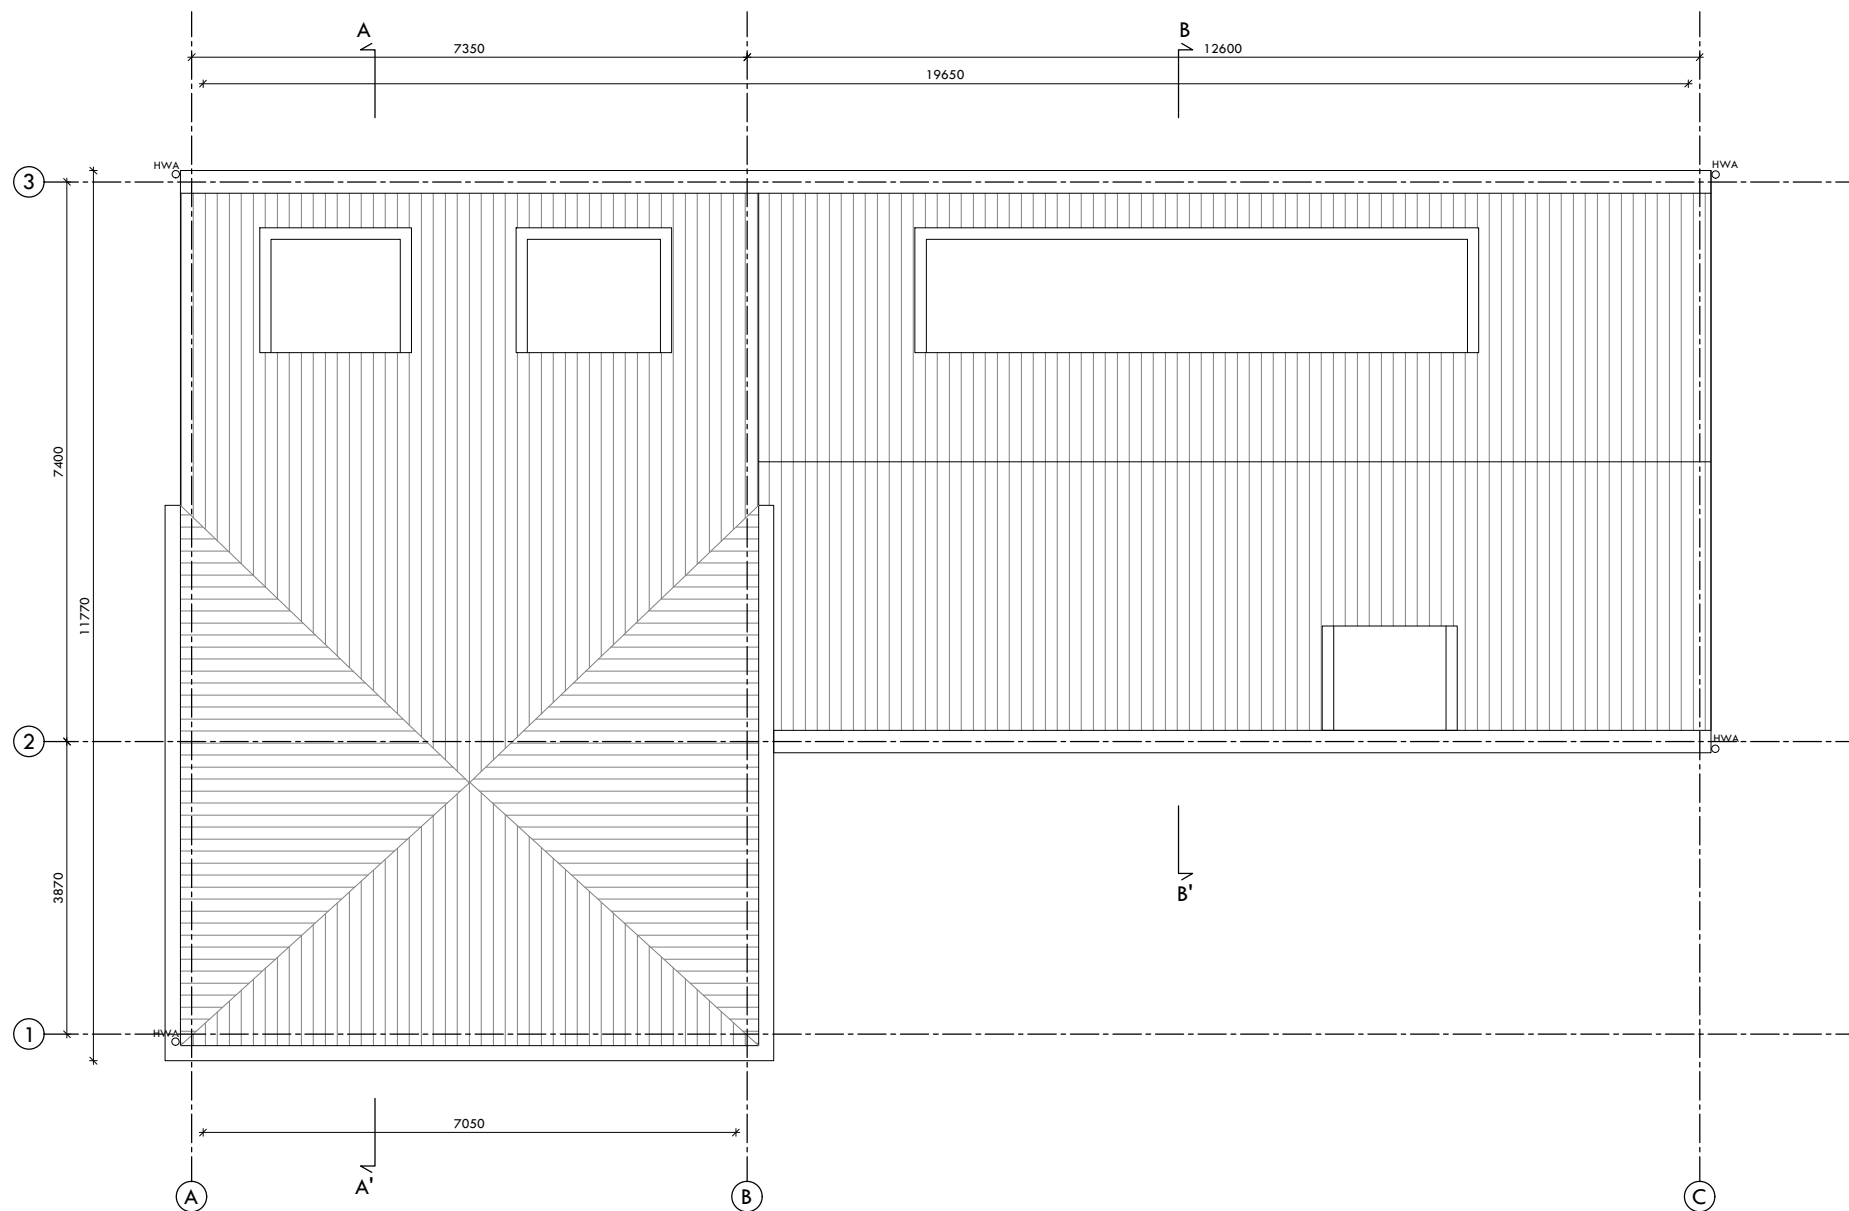

dakaanzicht



Alle maten in het werk te controleren en af te stemmen in overleg met de opdrachtgever of haar vertegenwoordiger.

allard architecture

Prinsengracht 17
1015 DK Amsterdam
info@allardarchitecture.com
+31 (0)20 620 55 99

opdrachtgever
dhr. T. van Geemen
werk
Broekermeerdijk 16
locatie
Broek in Waterland

onderwerp tekening
plattegronden
stadium
EX
werknummer
437

schaal	formaat	gewijzigd
1:100	/ A3	-
datum		-
01.05.2023		-
tekeningnummer		-
EX-01-03		-

nok
10.530 +p

nok
7.820 +p

houten
gevelbekleding

1e verdieping
3.500 +p

dijkniveau
1.500 +p

dakpan
rood

baksteen
rood

A

B

C

voorgevel

allard architecture

Prinsengracht 17
1015 DK Amsterdam
info@allardarchitecture.com
+31 (0)20 620 55 99

opdrachtgever
dhr. T. van Geemen
werk
Broekermeerdijk 16
locatie
Broek in Waterland

onderwerp tekening
aanzichten
stadium
EX
werknnummer
437

schaal	formaat	gewijzigd
1:100	/ A3	-
datum		-
01.05.2023		-
tekeningnummer		-
EX-02-01		-

Alle maten in het werk te controleren en af te stemmen in overleg met de opdrachtgever of haar vertegenwoordiger.


nok
10.530 +p

nok
7.820 +p

1e verdieping
3.500 +p

dijkniveau
1.500 +p

PEIL = 0

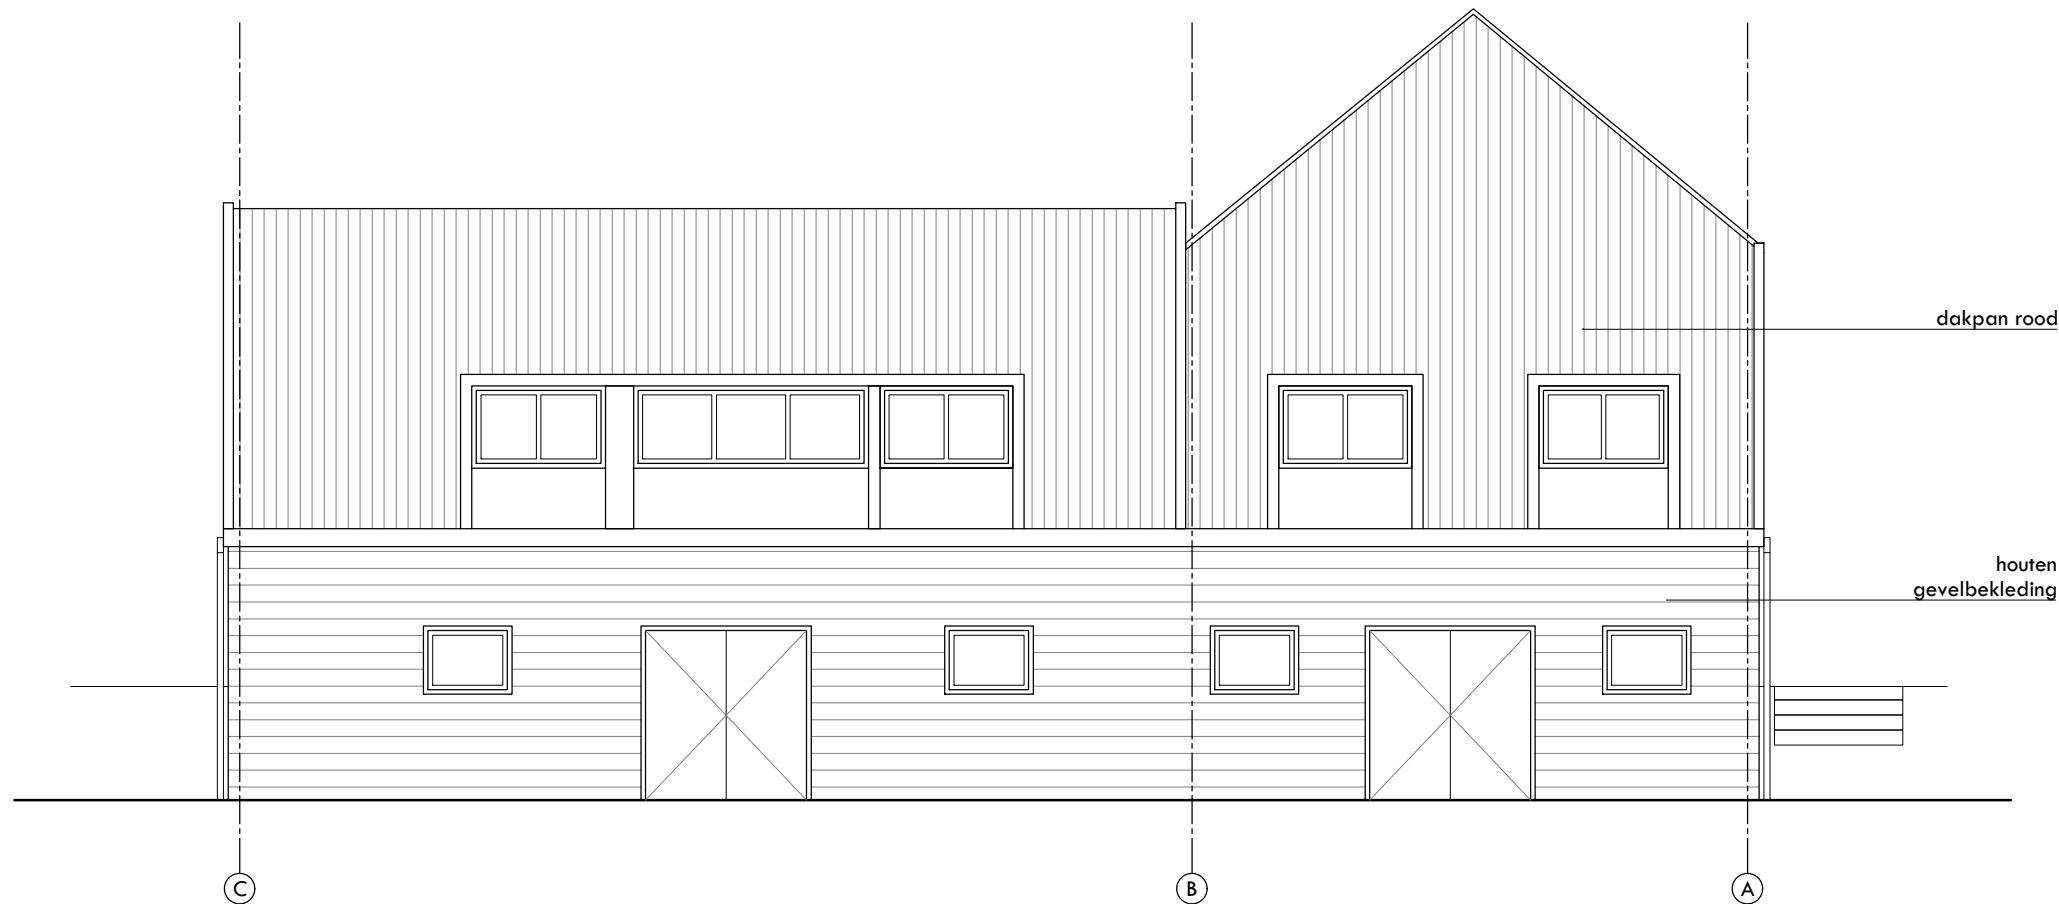

dakpan rood

houten
gevelbekleding

achtergevel

allard architecture


Prinsengracht 17
1015 DK Amsterdam
info@allardarchitecture.com
+31 (0)20 620 55 99

opdrachtgever
dhr. T. van Geemen
werk
Broekermeerdijk 16
locatie
Broek in Waterland

onderwerp tekening
aanzichten
stadium
EX
werknnummer
437

schaal	formaat	gewijzigd
1:100	/ A3	-
datum		-
01.05.2023		-
tekeningnummer		-
EX-02-02		-

Alle maten in het werk te controleren en af te stemmen in overleg met de opdrachtgever of haar vertegenwoordiger.

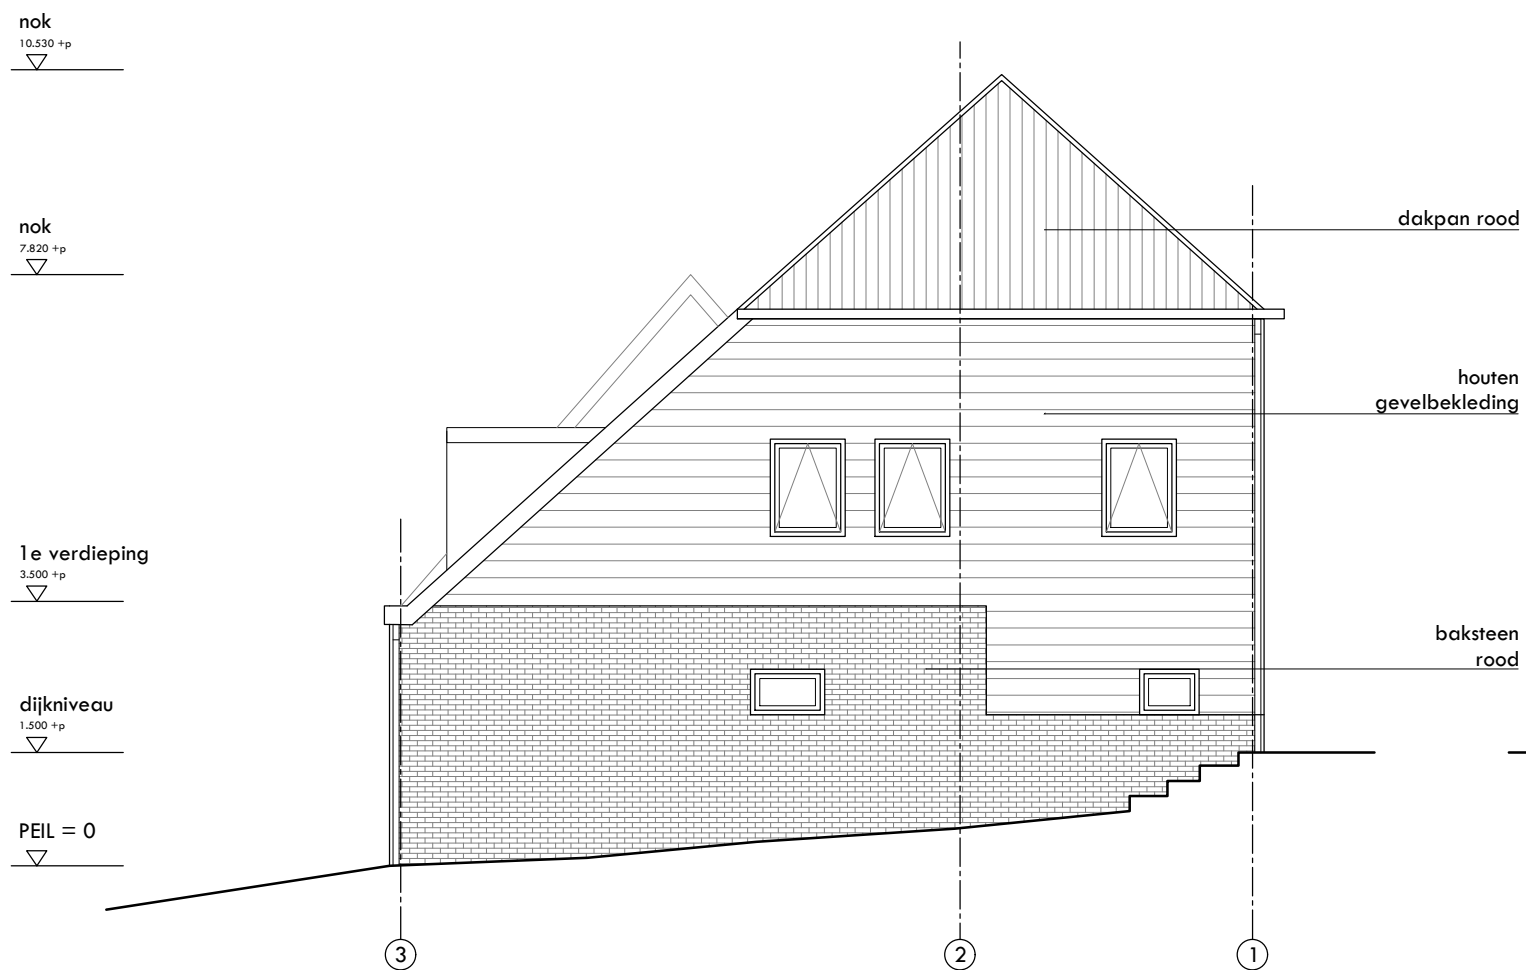

oostgevel



westgevel


allard architecture

Prinsengracht 17
1015 DK Amsterdam
info@allardarchitecture.com
+31 (0)20 620 55 99

opdrachtgever
dhr. T. van Geemen
werk
Broekermeerdijk 16
locatie
Broek in Waterland

onderwerp tekening
aanzichten
stadium
EX
werknummer
437

schaal	formaat	gewijzigd
1:100	/ A3	-
datum		-
01.05.2023		-
tekeningnummer		-
EX-02-03		-

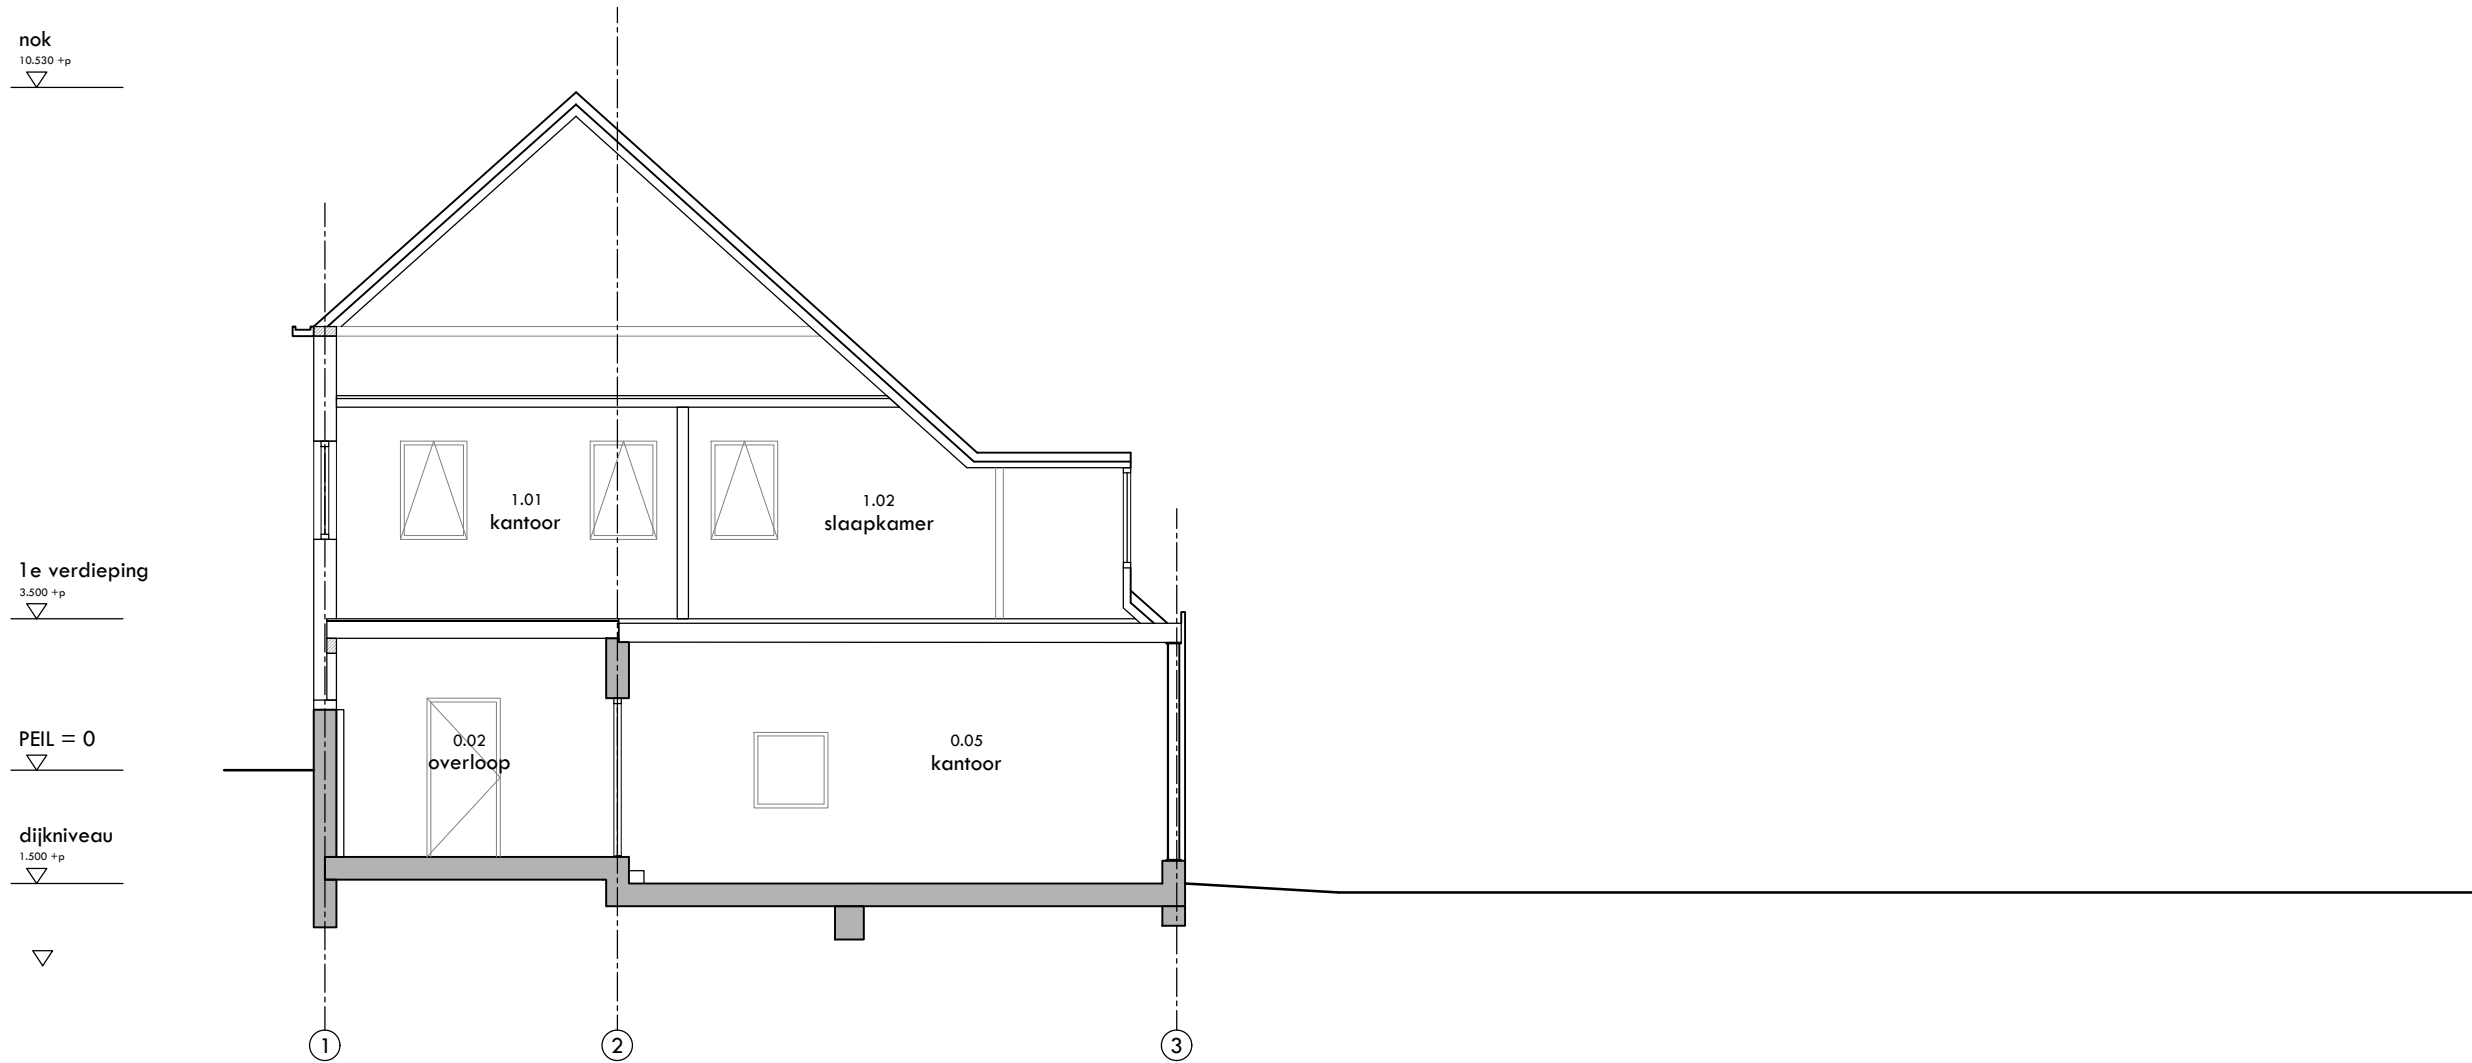

doorsnede AA

Alle maten in het werk te controleren en af te stemmen in overleg met de opdrachtgever of haar vertegenwoordiger.


allard architecture

Prinsengracht 17
1015 DK Amsterdam
info@allardarchitecture.com
+31 (0)20 620 55 99

opdrachtgever
dhr. T. van Geemen
werk
Broekermeerdijk 16
locatie
Broek in Waterland

onderwerp tekening
doorsnede
stadium
EX
werknnummer
437

schaal	formaat	gewijzigd
1:100	/ A3	-
datum		-
01.05.2023		-
tekeningnummer		-
EX-03-01		-

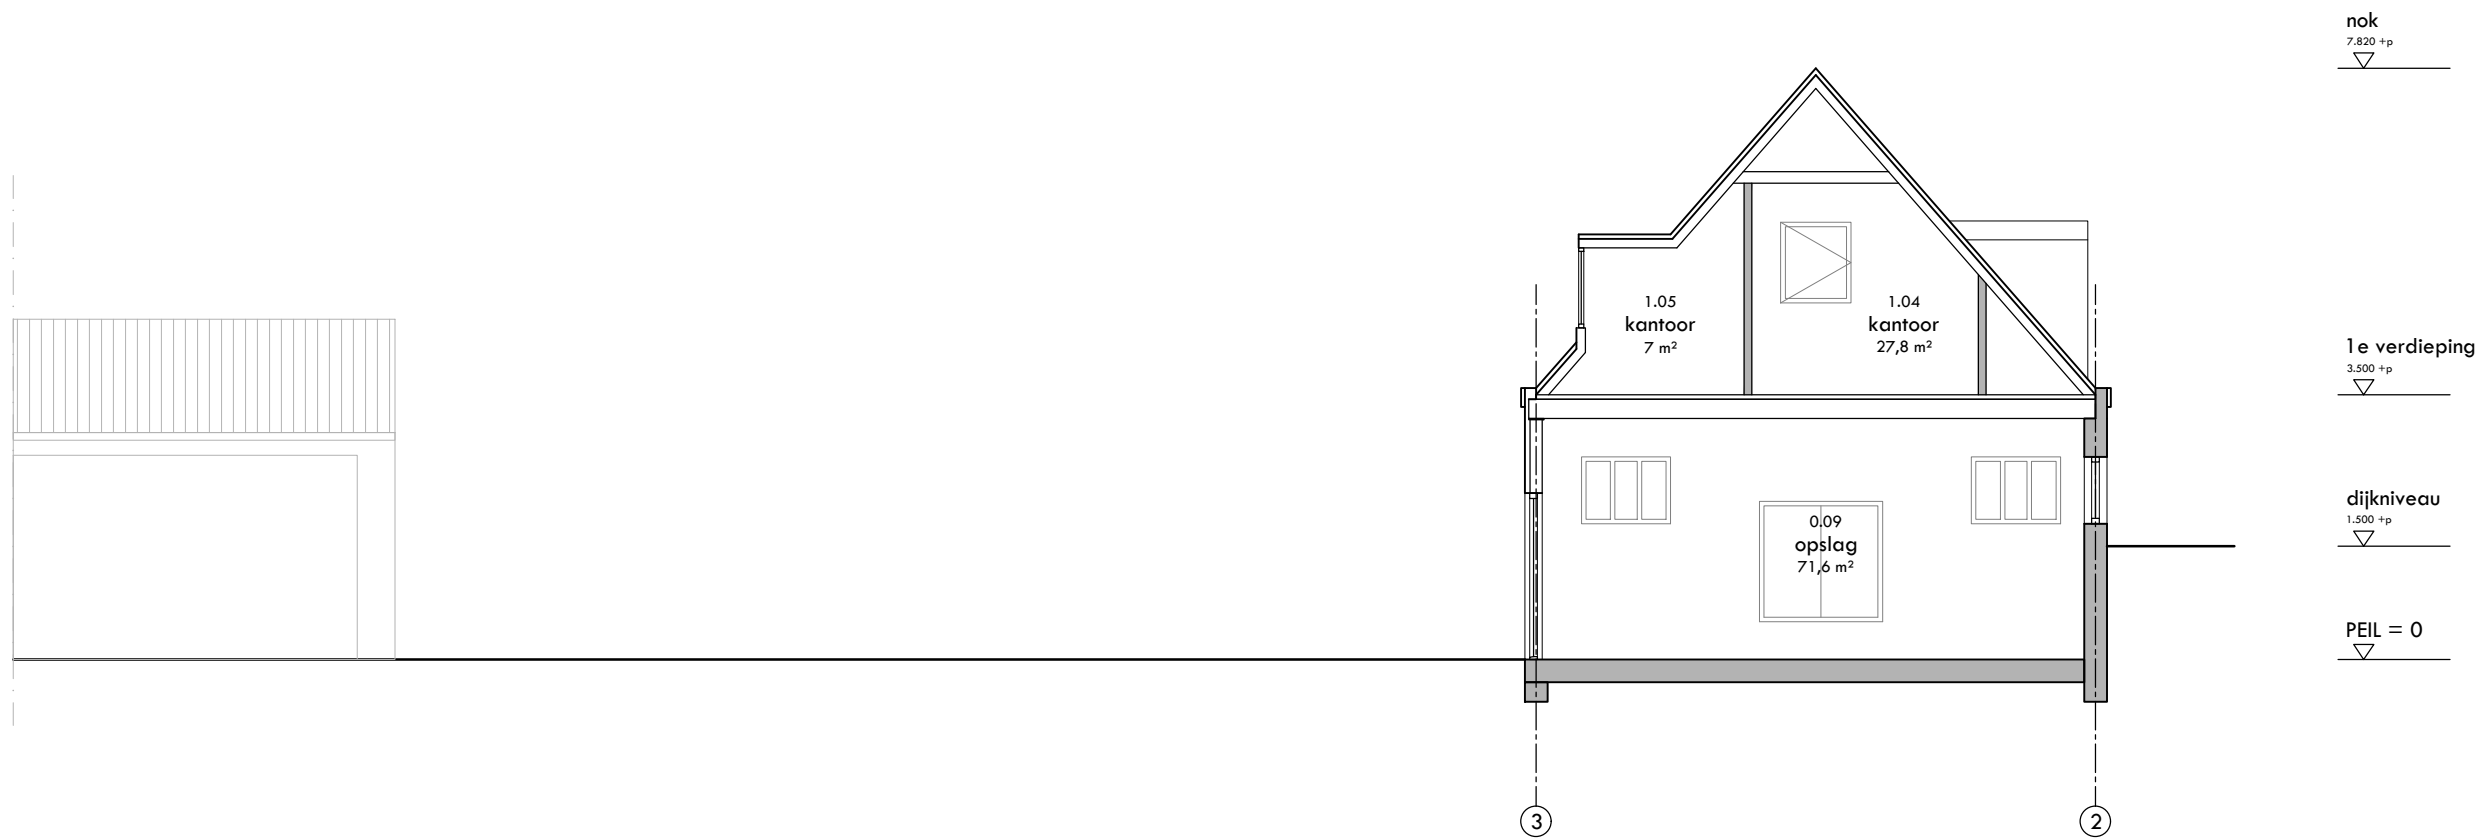

doorsnede BB

Alle maten in het werk te controleren en af te stemmen in overleg met de opdrachtgever of haar vertegenwoordiger.

allard architecture

Prinsengracht 17
1015 DK Amsterdam
info@allardarchitecture.com
+31 (0)20 620 55 99

opdrachtgever
dhr. T. van Geemen
werk
Broekermeerdijk 16
locatie
Broek in Waterland

onderwerp tekening
doorsnede
stadium
EX
werknnummer
437

schaal	formaat	gewijzigd
1:100	/ A3	-
datum		-
01.05.2023		-
tekeningnummer		-
EX-03-02		-