



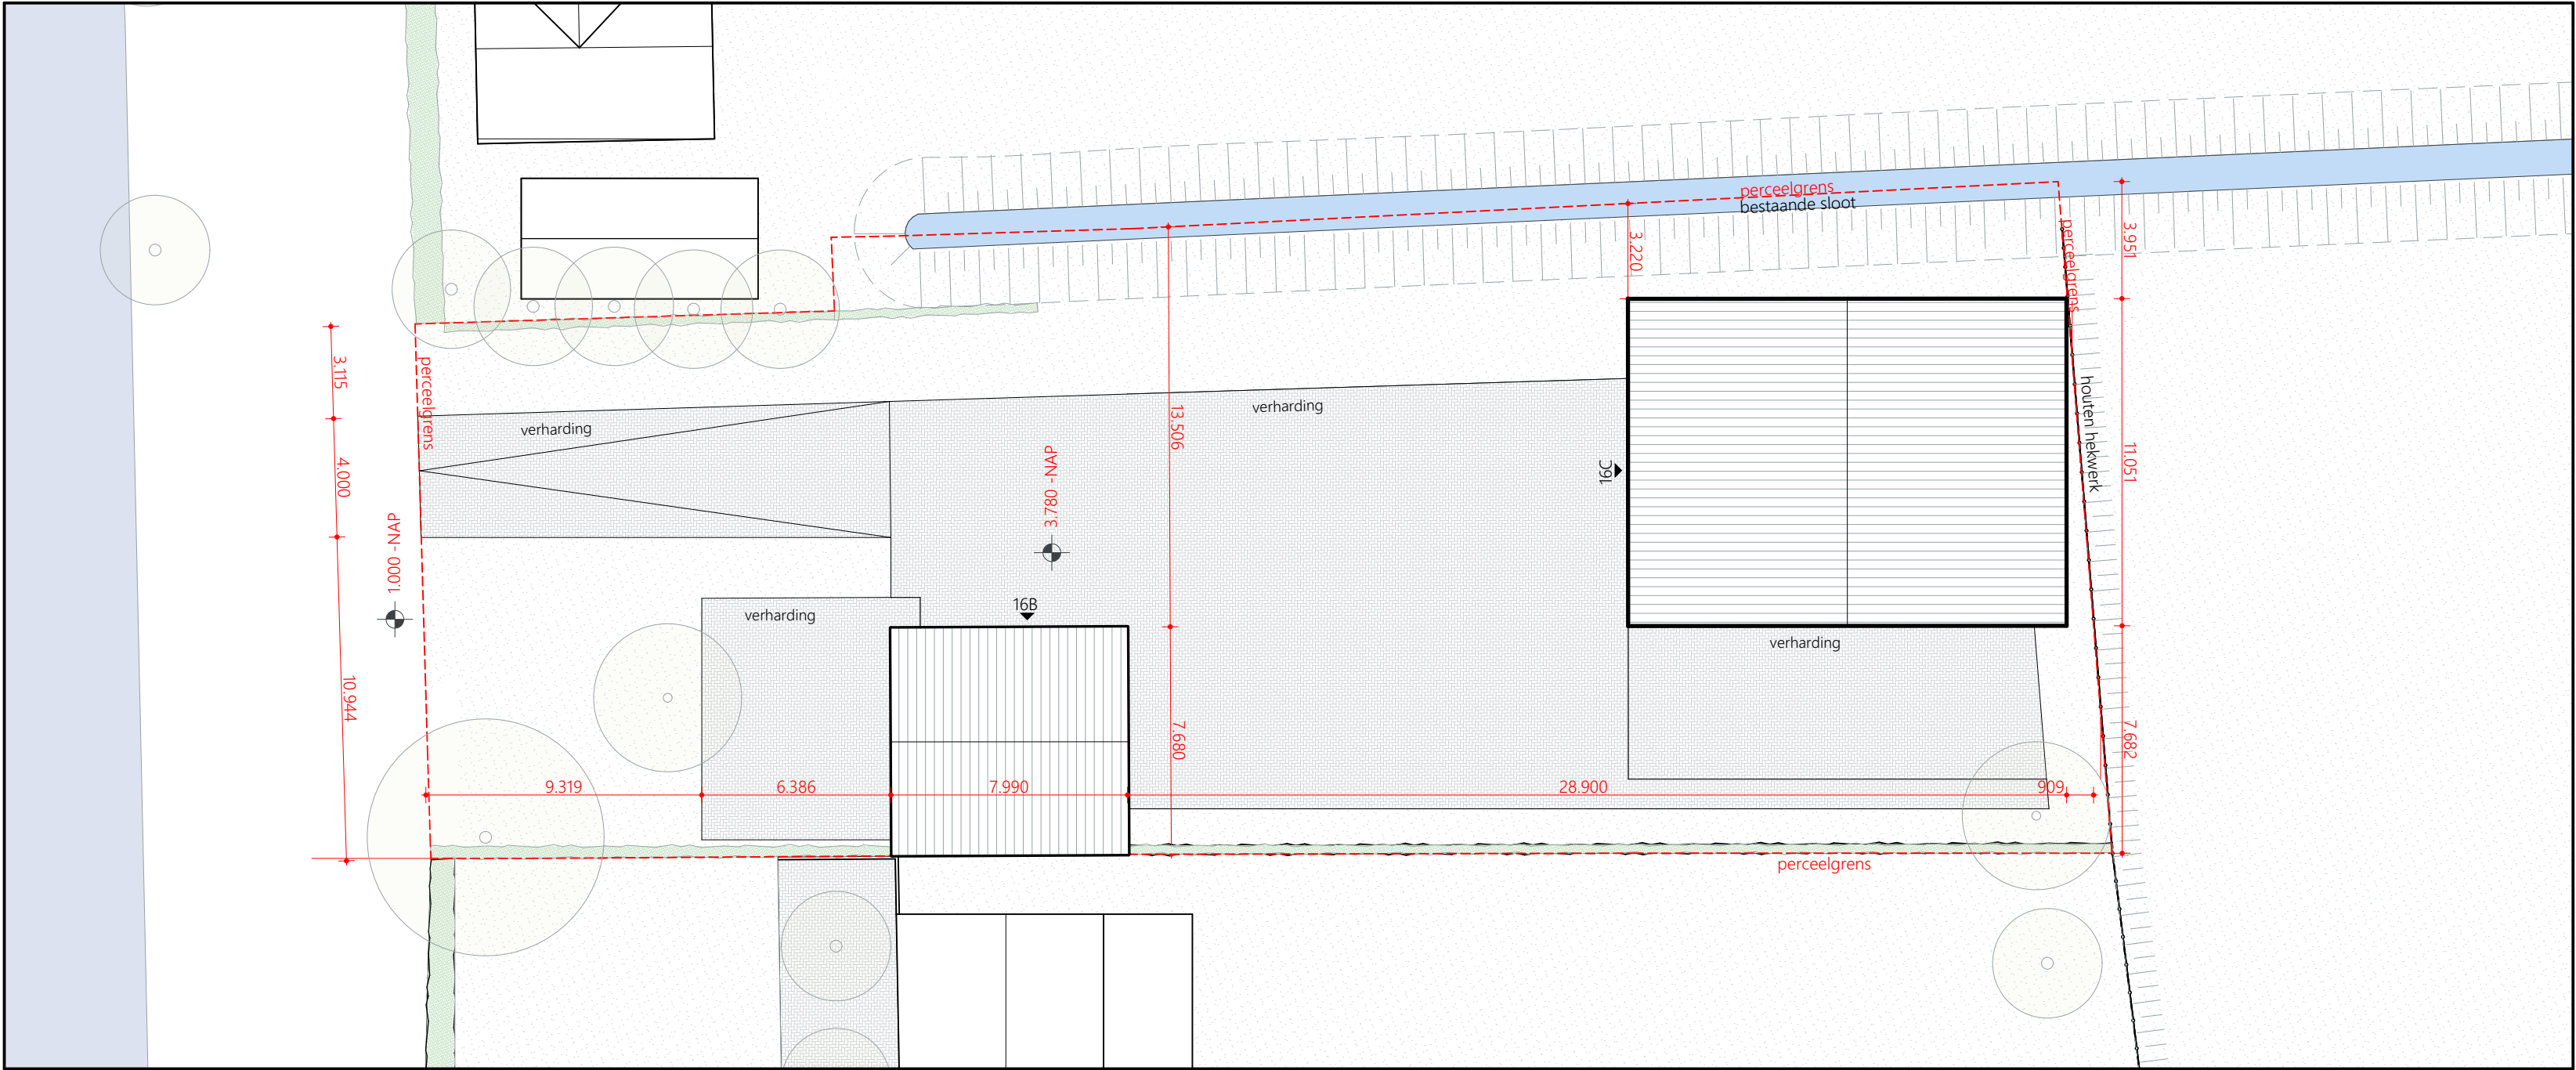

situatie bestaand | schaal 1:200

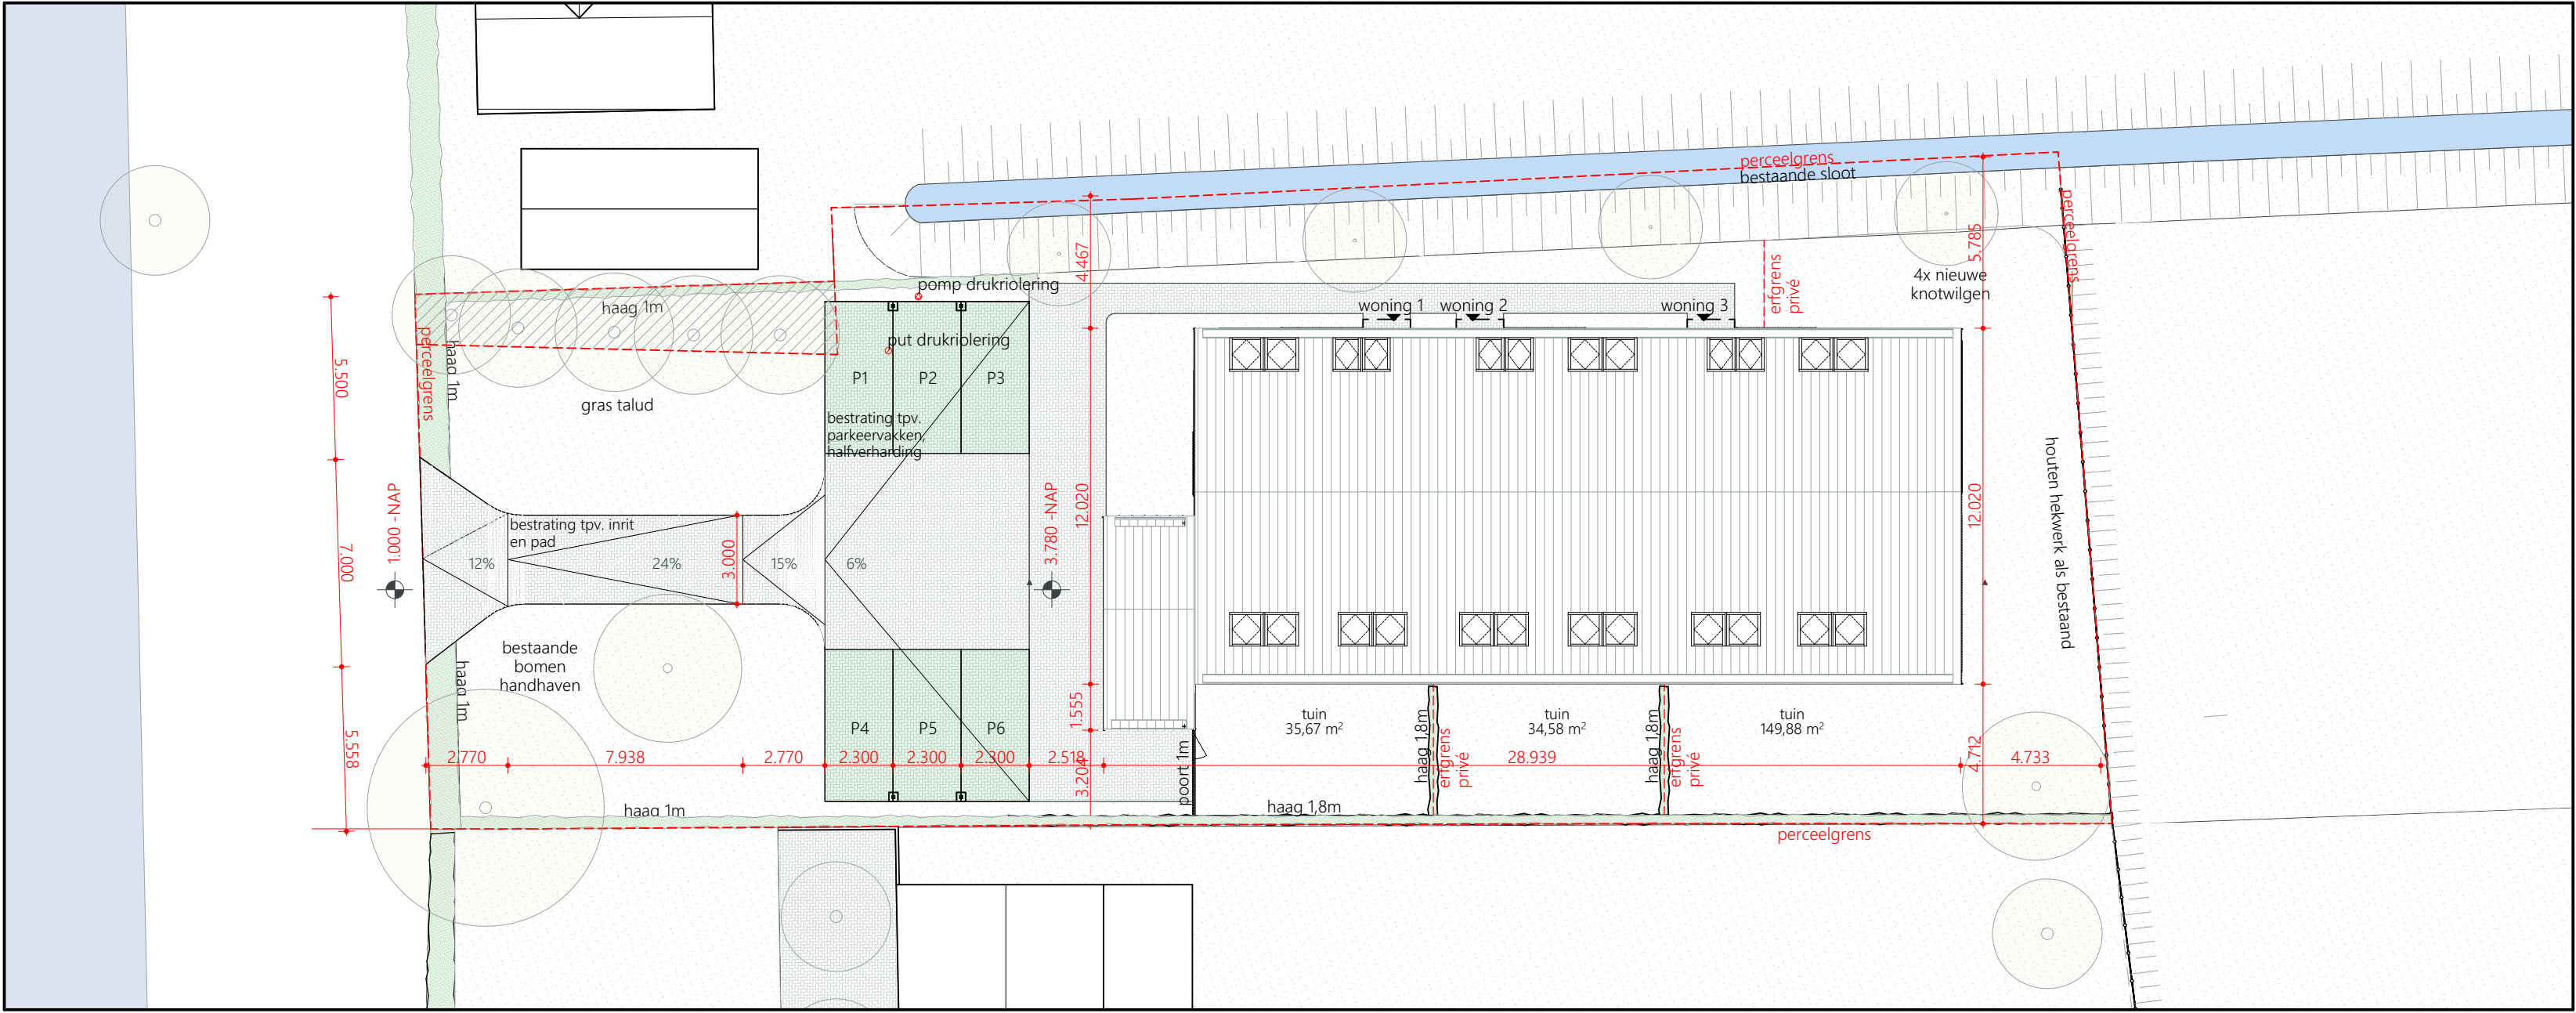

situatie nieuw | schaal 1:200