

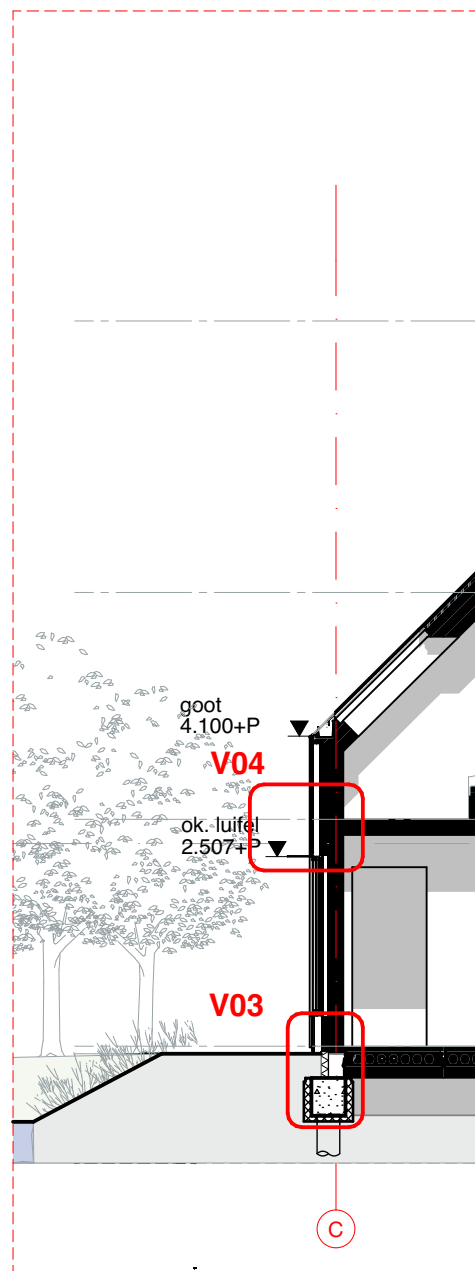


2113 Broekerveerdijk woonschuur
principe details DO
15 -02 -24

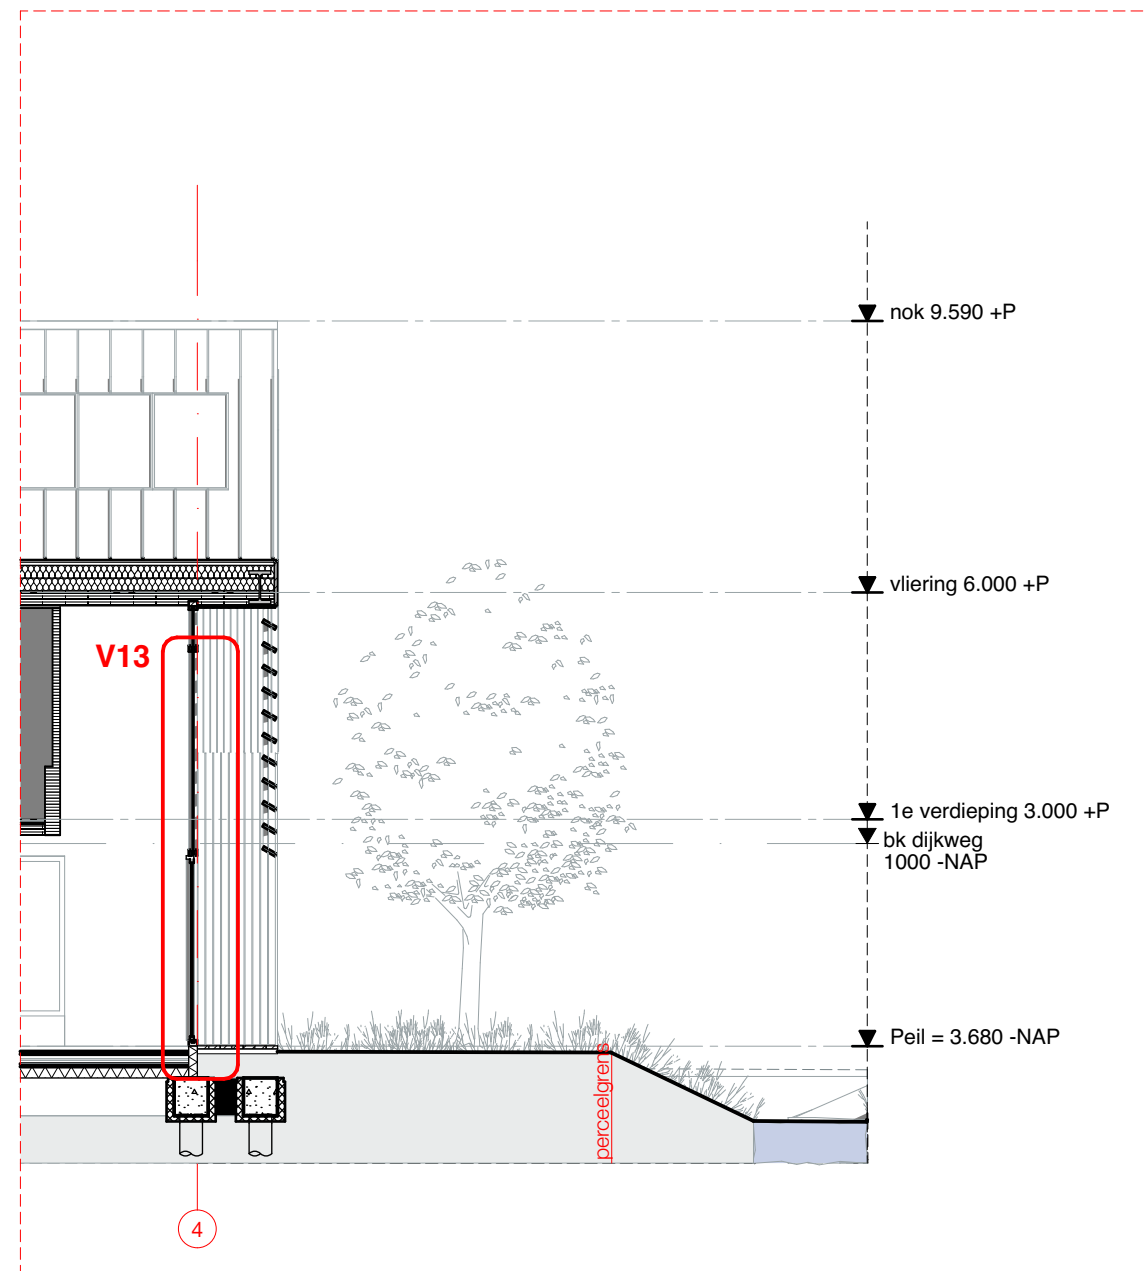

Doorsnede B | schaal 1:100

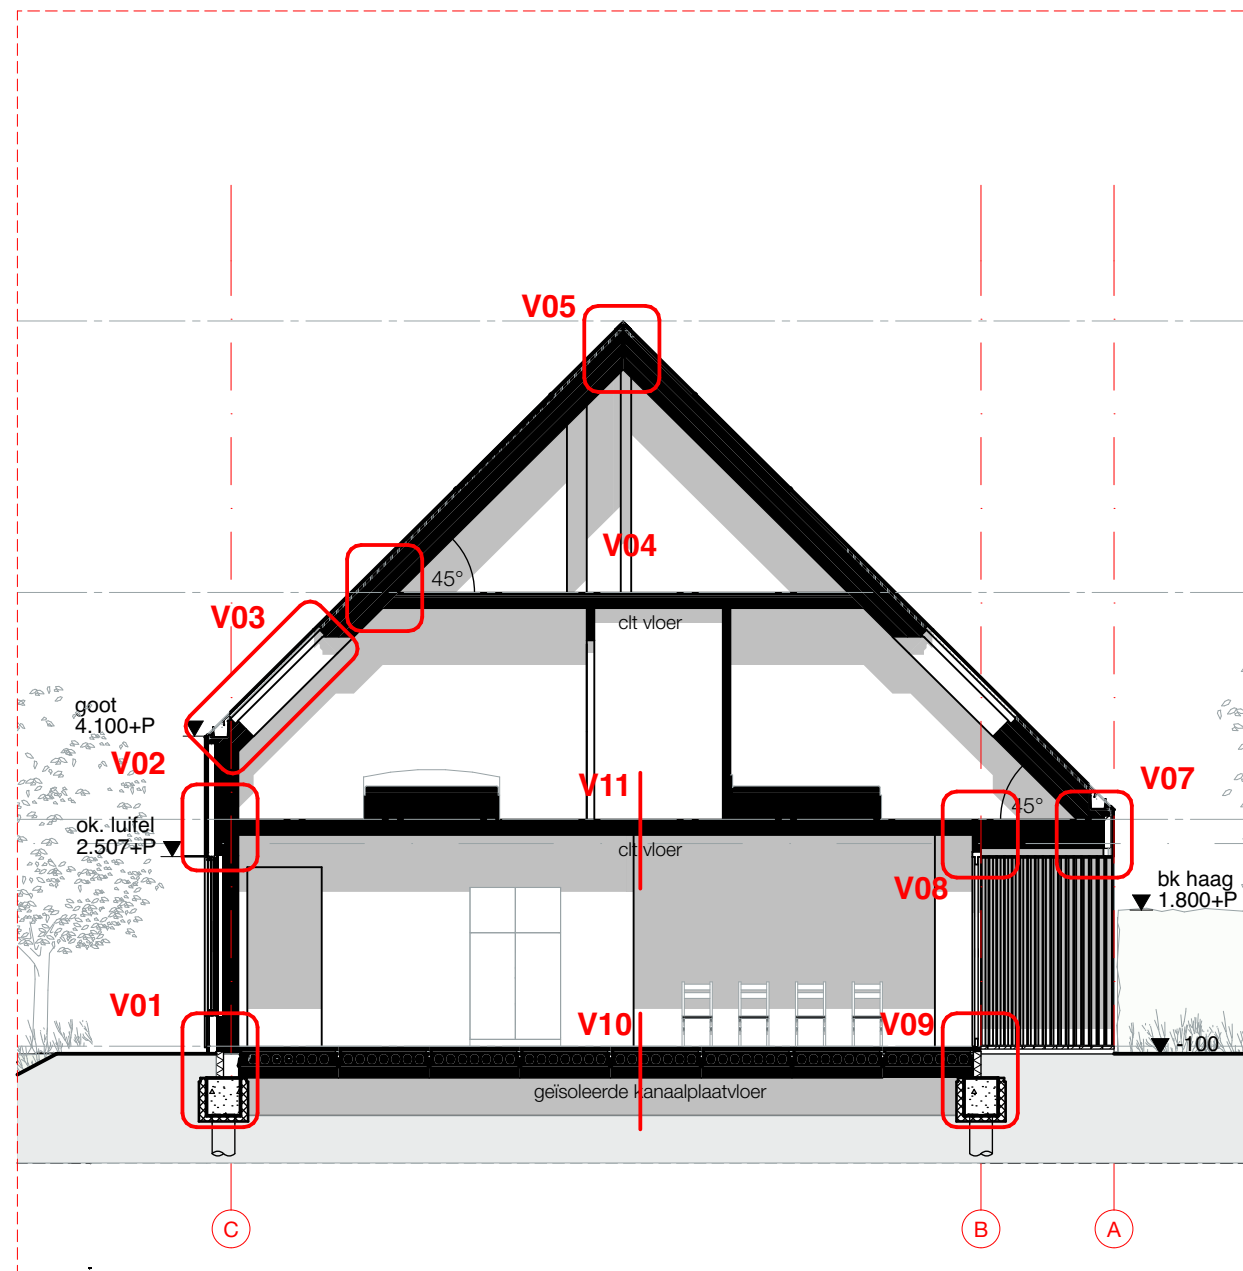

Doorsnede A | schaal 1:100

DAMAST ARCHITECTS

Kromme Elleboogsteeg 2 | 1381 BV Weesp
+31(0)294248090 | office@damastarchitects.nl


Project: **Broekerveermeerdijk 16B**

Adres: Broekerveermeerdijk 16B+C

Opdrachtgever: Dhr. G.J. Omta

Tekeningnummer: **700** | Naam: overzicht verticale details

Fase: **DO** | Schaal: | Formaat: **A3** | Datum: 240215

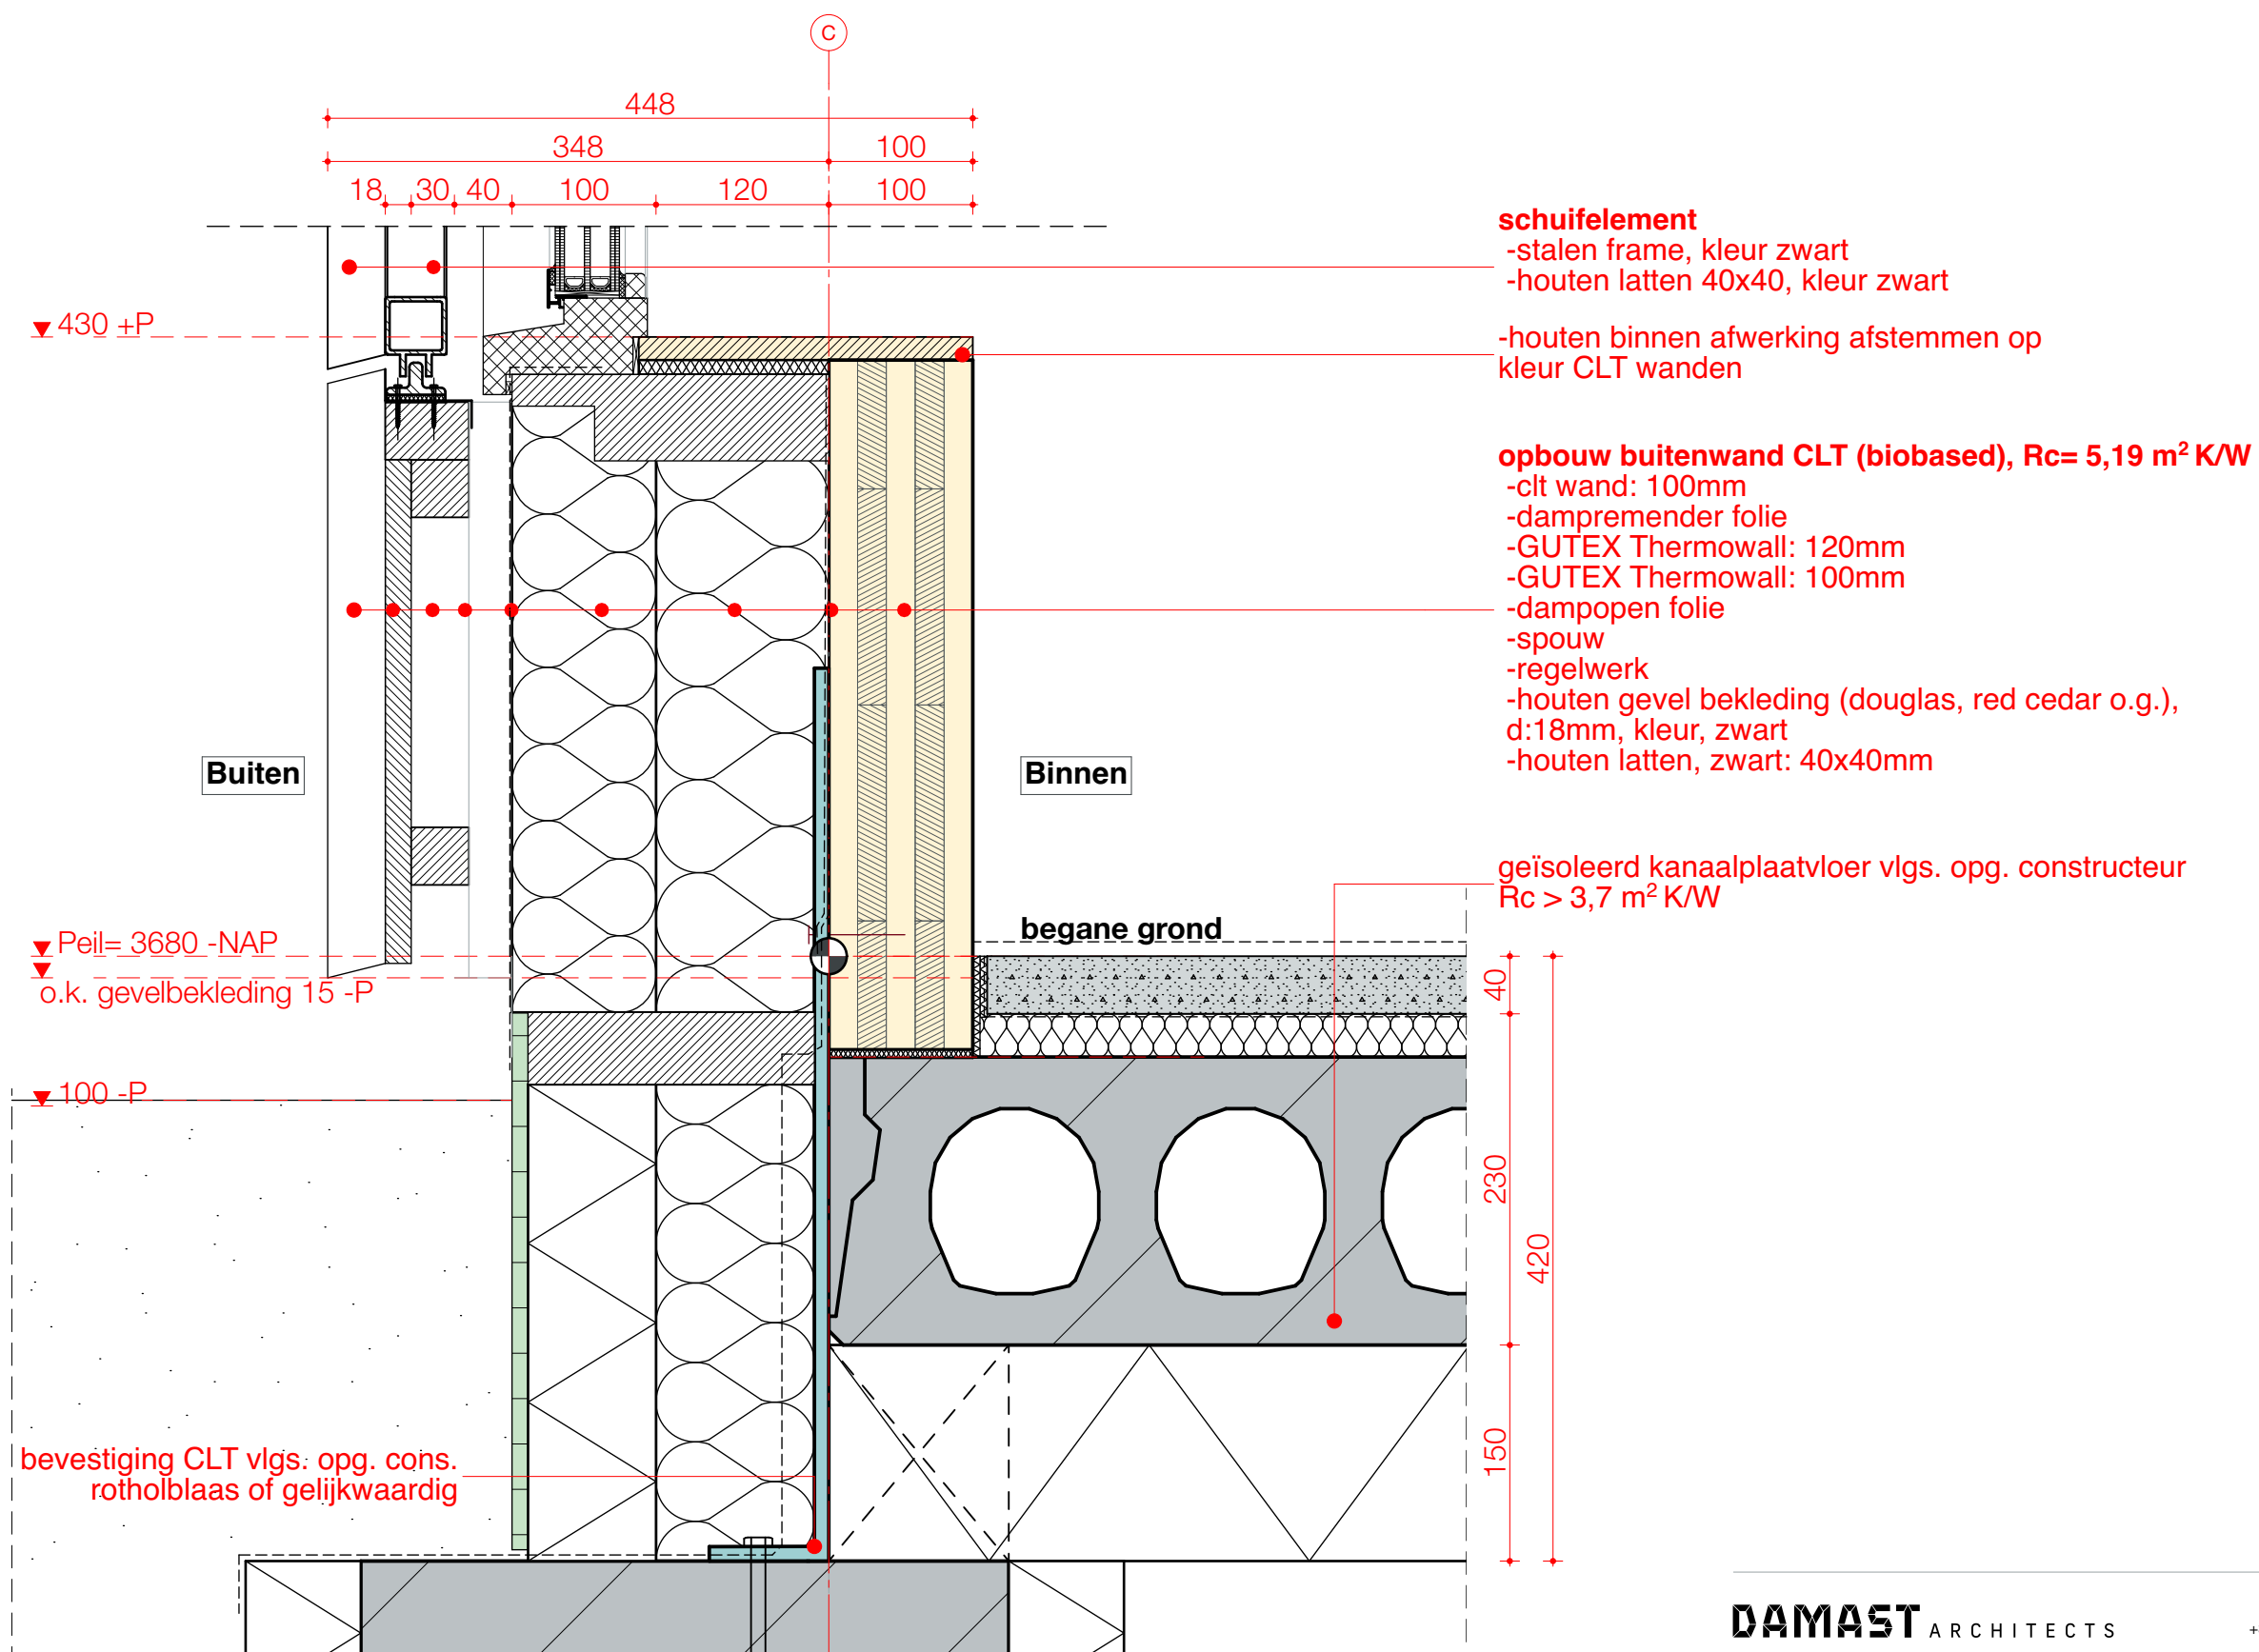

DAMAST ARCHITECTS

Kromme Elleboogsteeg 2 | 1381 BV Weesp
+31(0)294248090 | office@damastarchitects.nl


Project: **Broekerveermeerdijk 16B**

Adres: Broekerveermeerdijk 16B+C

Opdrachtgever: Dhr. G.J. Omta

Tekeningnummer: **700** | Naam: V01

Fase: **DO** | Schaal: **1:5** | Formaat: **A3** | Datum: 240215

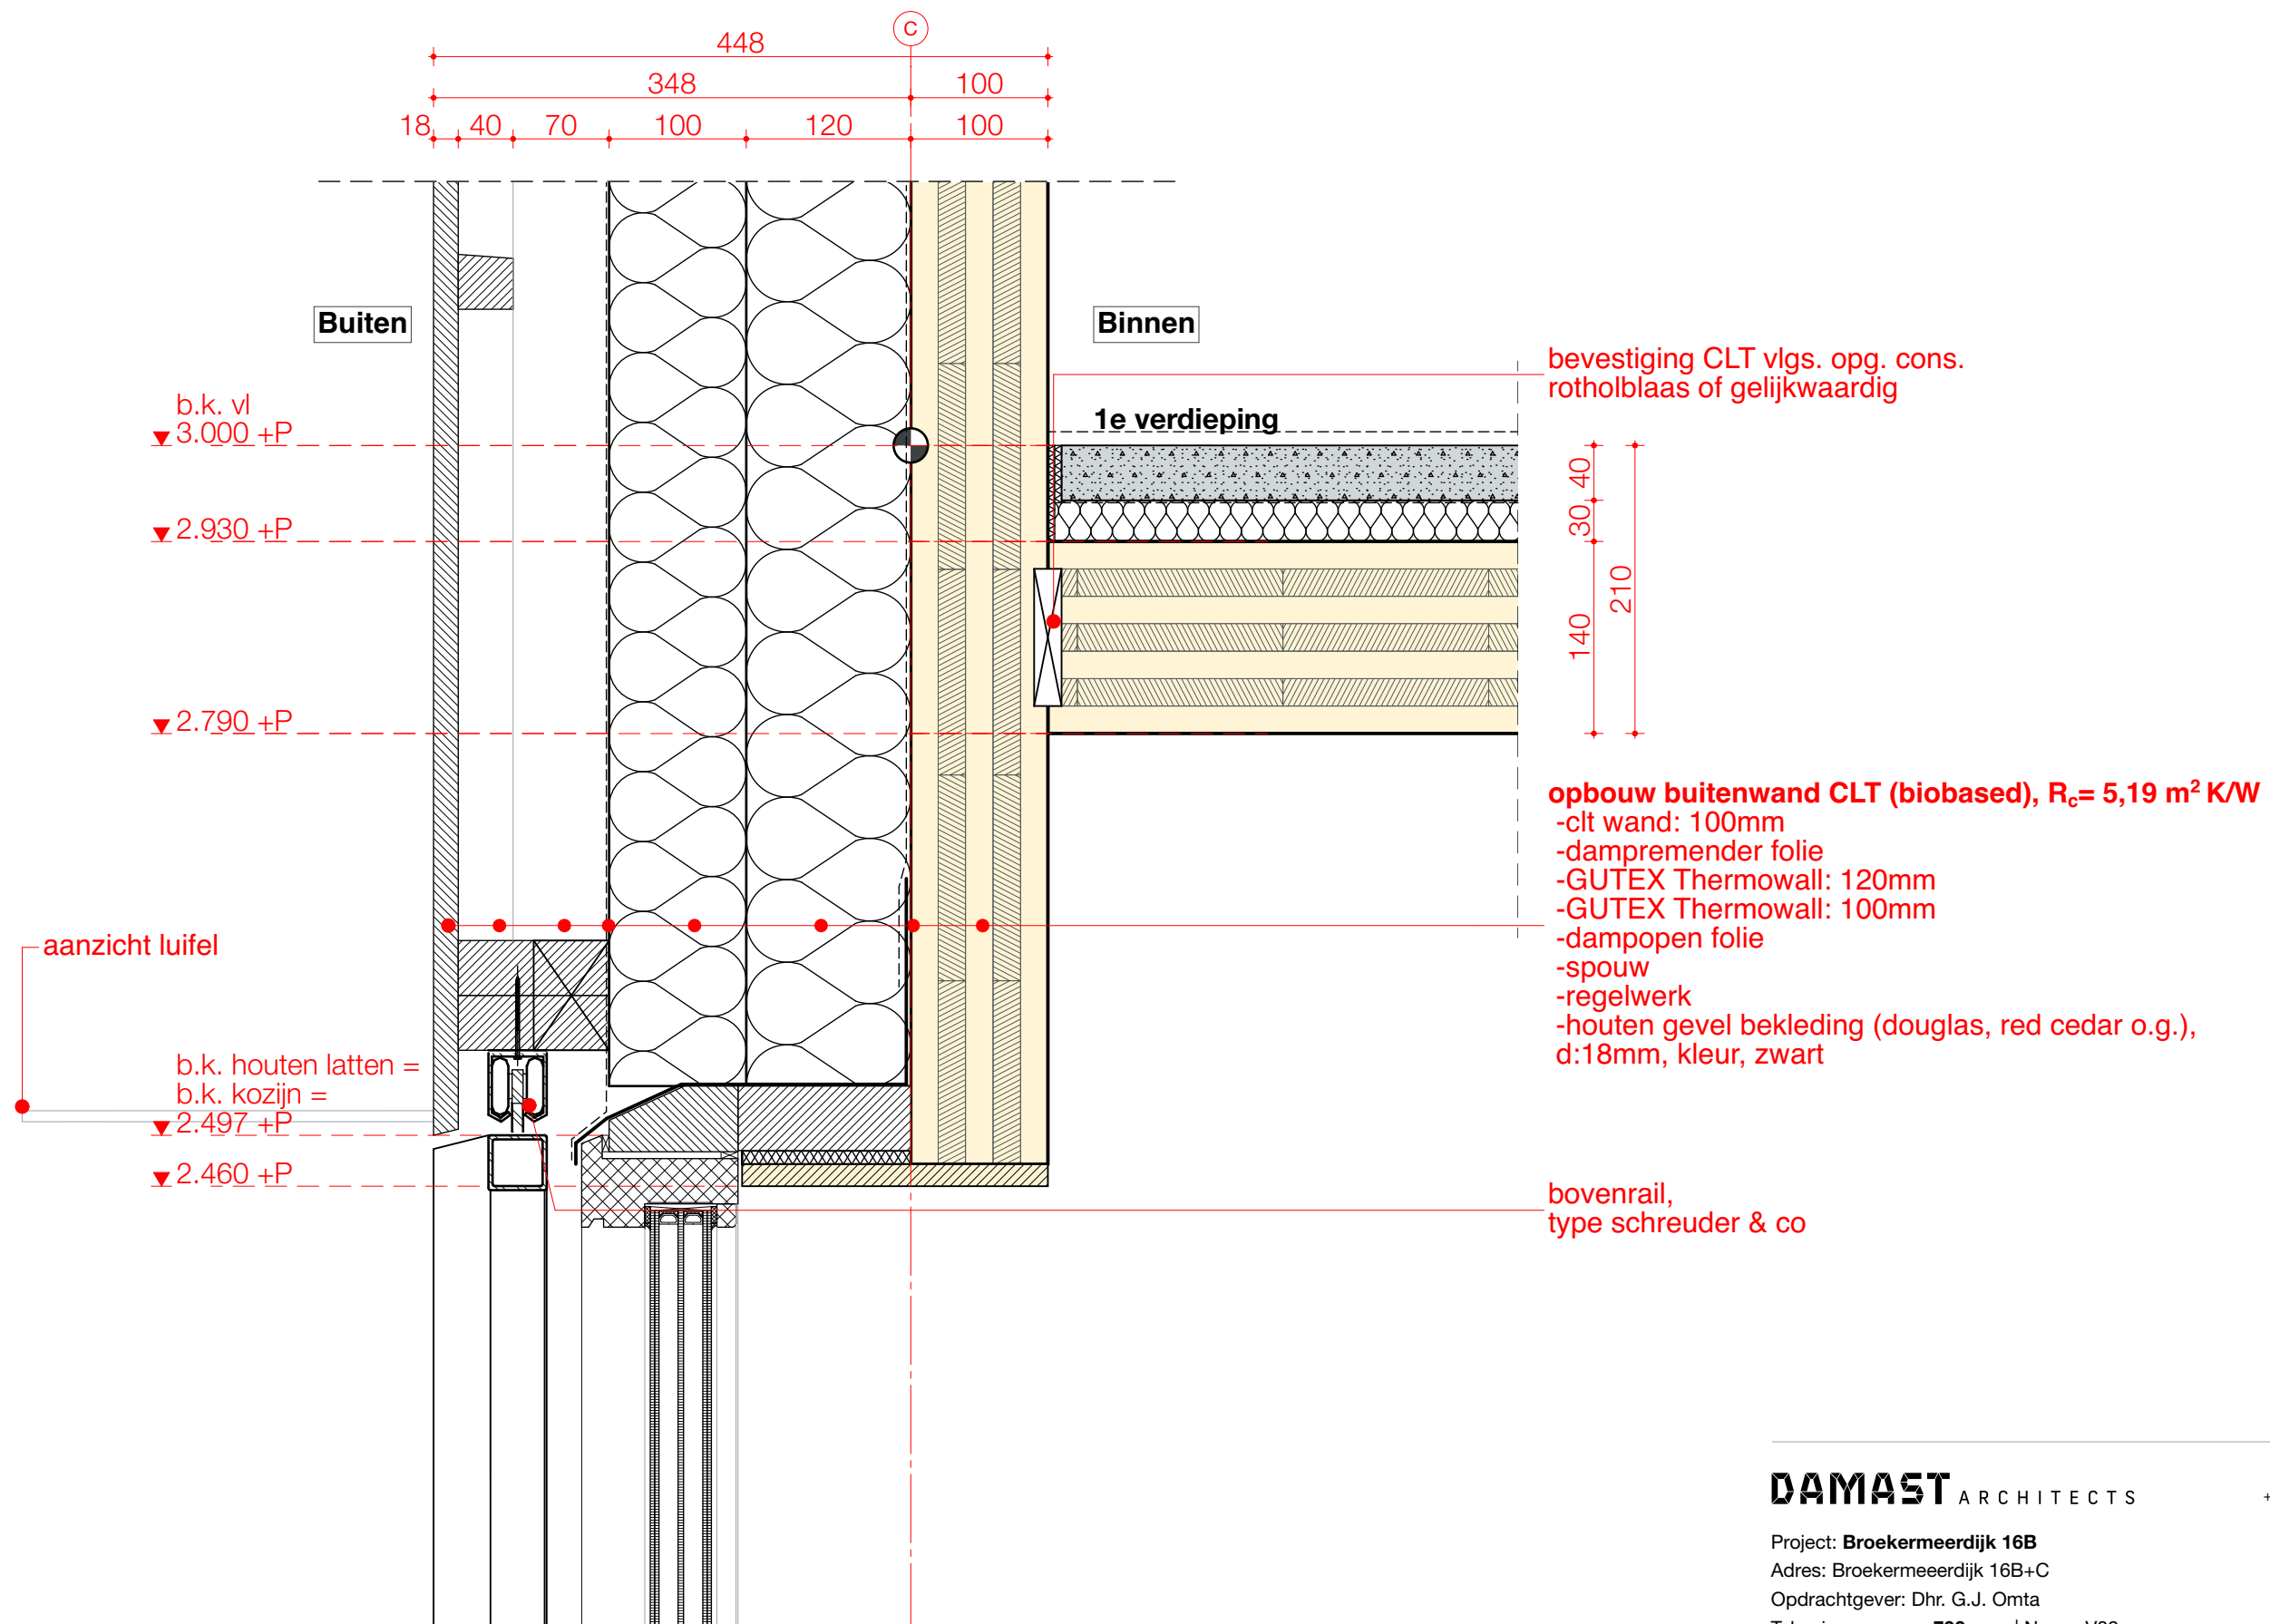

DAMAST ARCHITECTS

Kromme Elleboogsteeg 2 | 1381 BV Weesp
+31(0)294248090 | office@damastarchitects.nl


Project: **Broekerveermeerdijk 16B**

Adres: Broekerveermeerdijk 16B+C

Opdrachtgever: Dhr. G.J. Omta

Tekeningnummer: **700** | Naam: V02


Fase: **DO** | Schaal: **1:5** | Formaat: **A3** | Datum: 240215

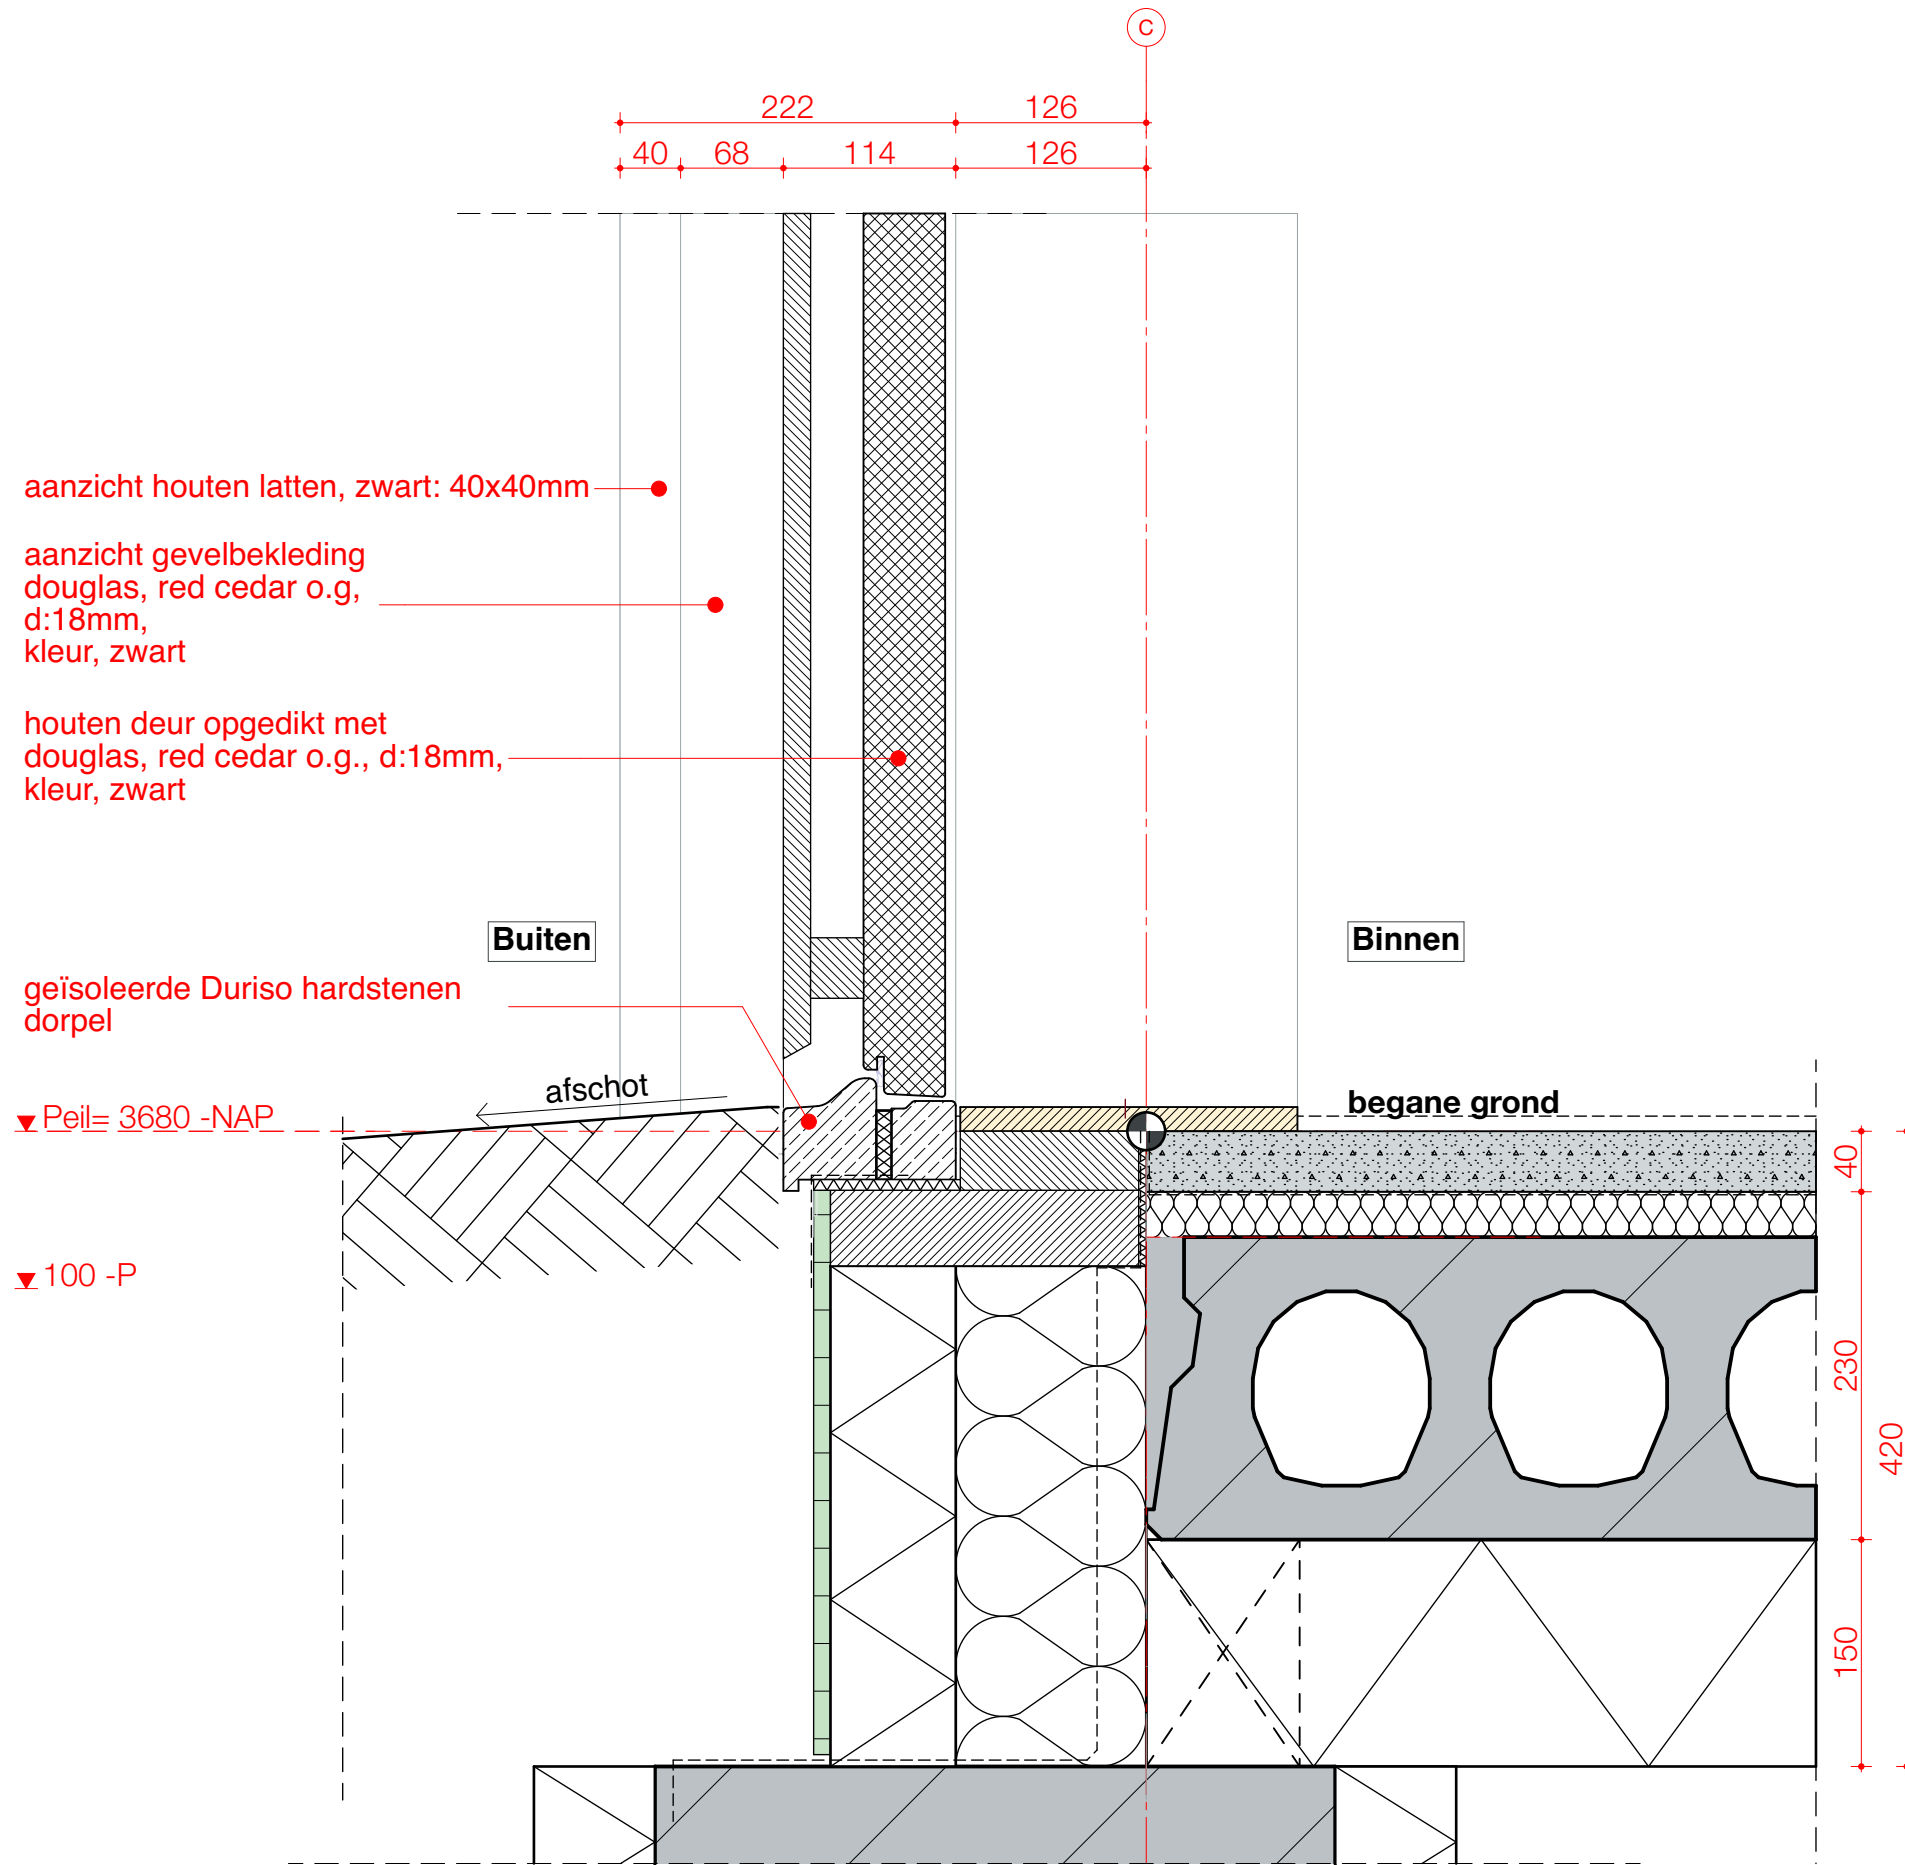

DAMAST ARCHITECTS

Kromme Elleboogsteeg 2 | 1381 BV Weesp
+31(0)294248090 | office@damastarchitects.nl


Project: **Broekerveerdijk 16B**
Adres: Broekerveerdijk 16B+C
Opdrachtgever: Dhr. G.J. Omta
Tekeningnummer: **700** | Naam: V03
Fase: **DO** | Schaal: **1:5** | Formaat: **A3** | Datum: 240215

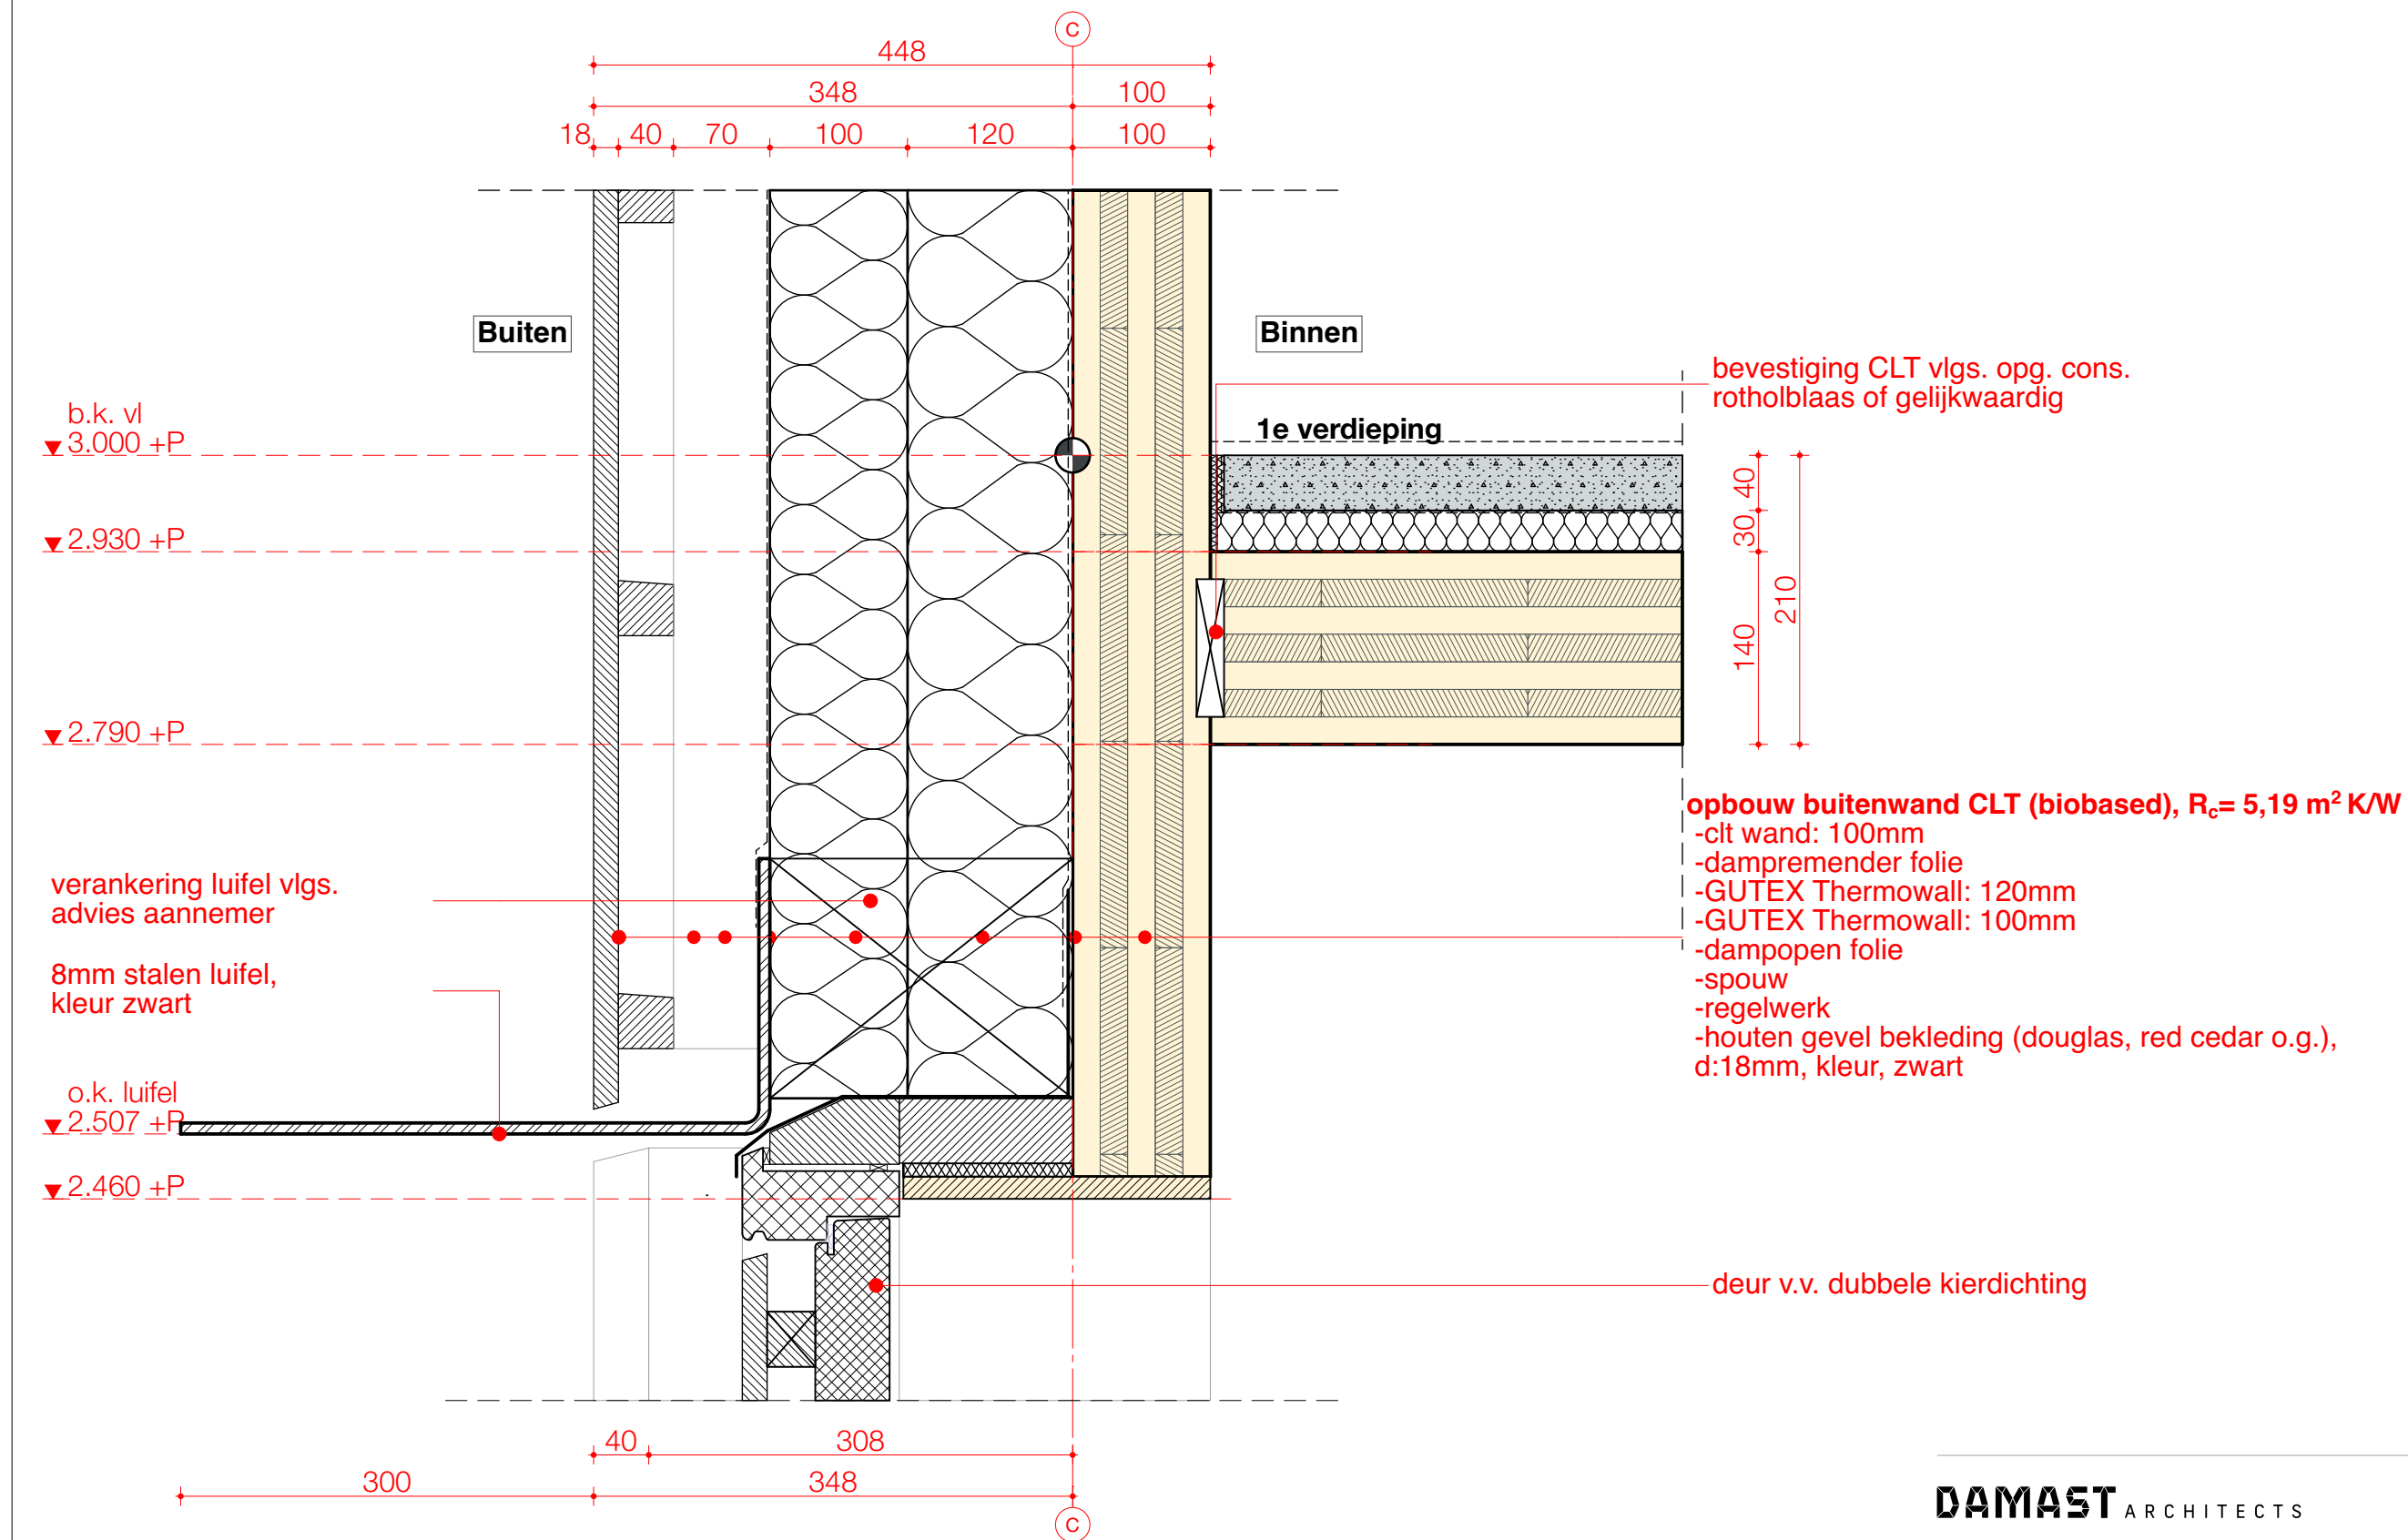

DAMAST ARCHITECTS

Kromme Elleboogsteeg 2 | 1381 BV Weesp
+31(0)294248090 | office@damastarchitects.nl

Project: **Broekerveermeerdijk 16B**
Adres: Broekerveermeerdijk 16B+C
Opdrachtgever: Dhr. G.J. Omta
Tekeningnummer: **700** | Naam: V04
Fase: **DO** | Schaal: **1:5** | Formaat: **A3** | Datum: 240215

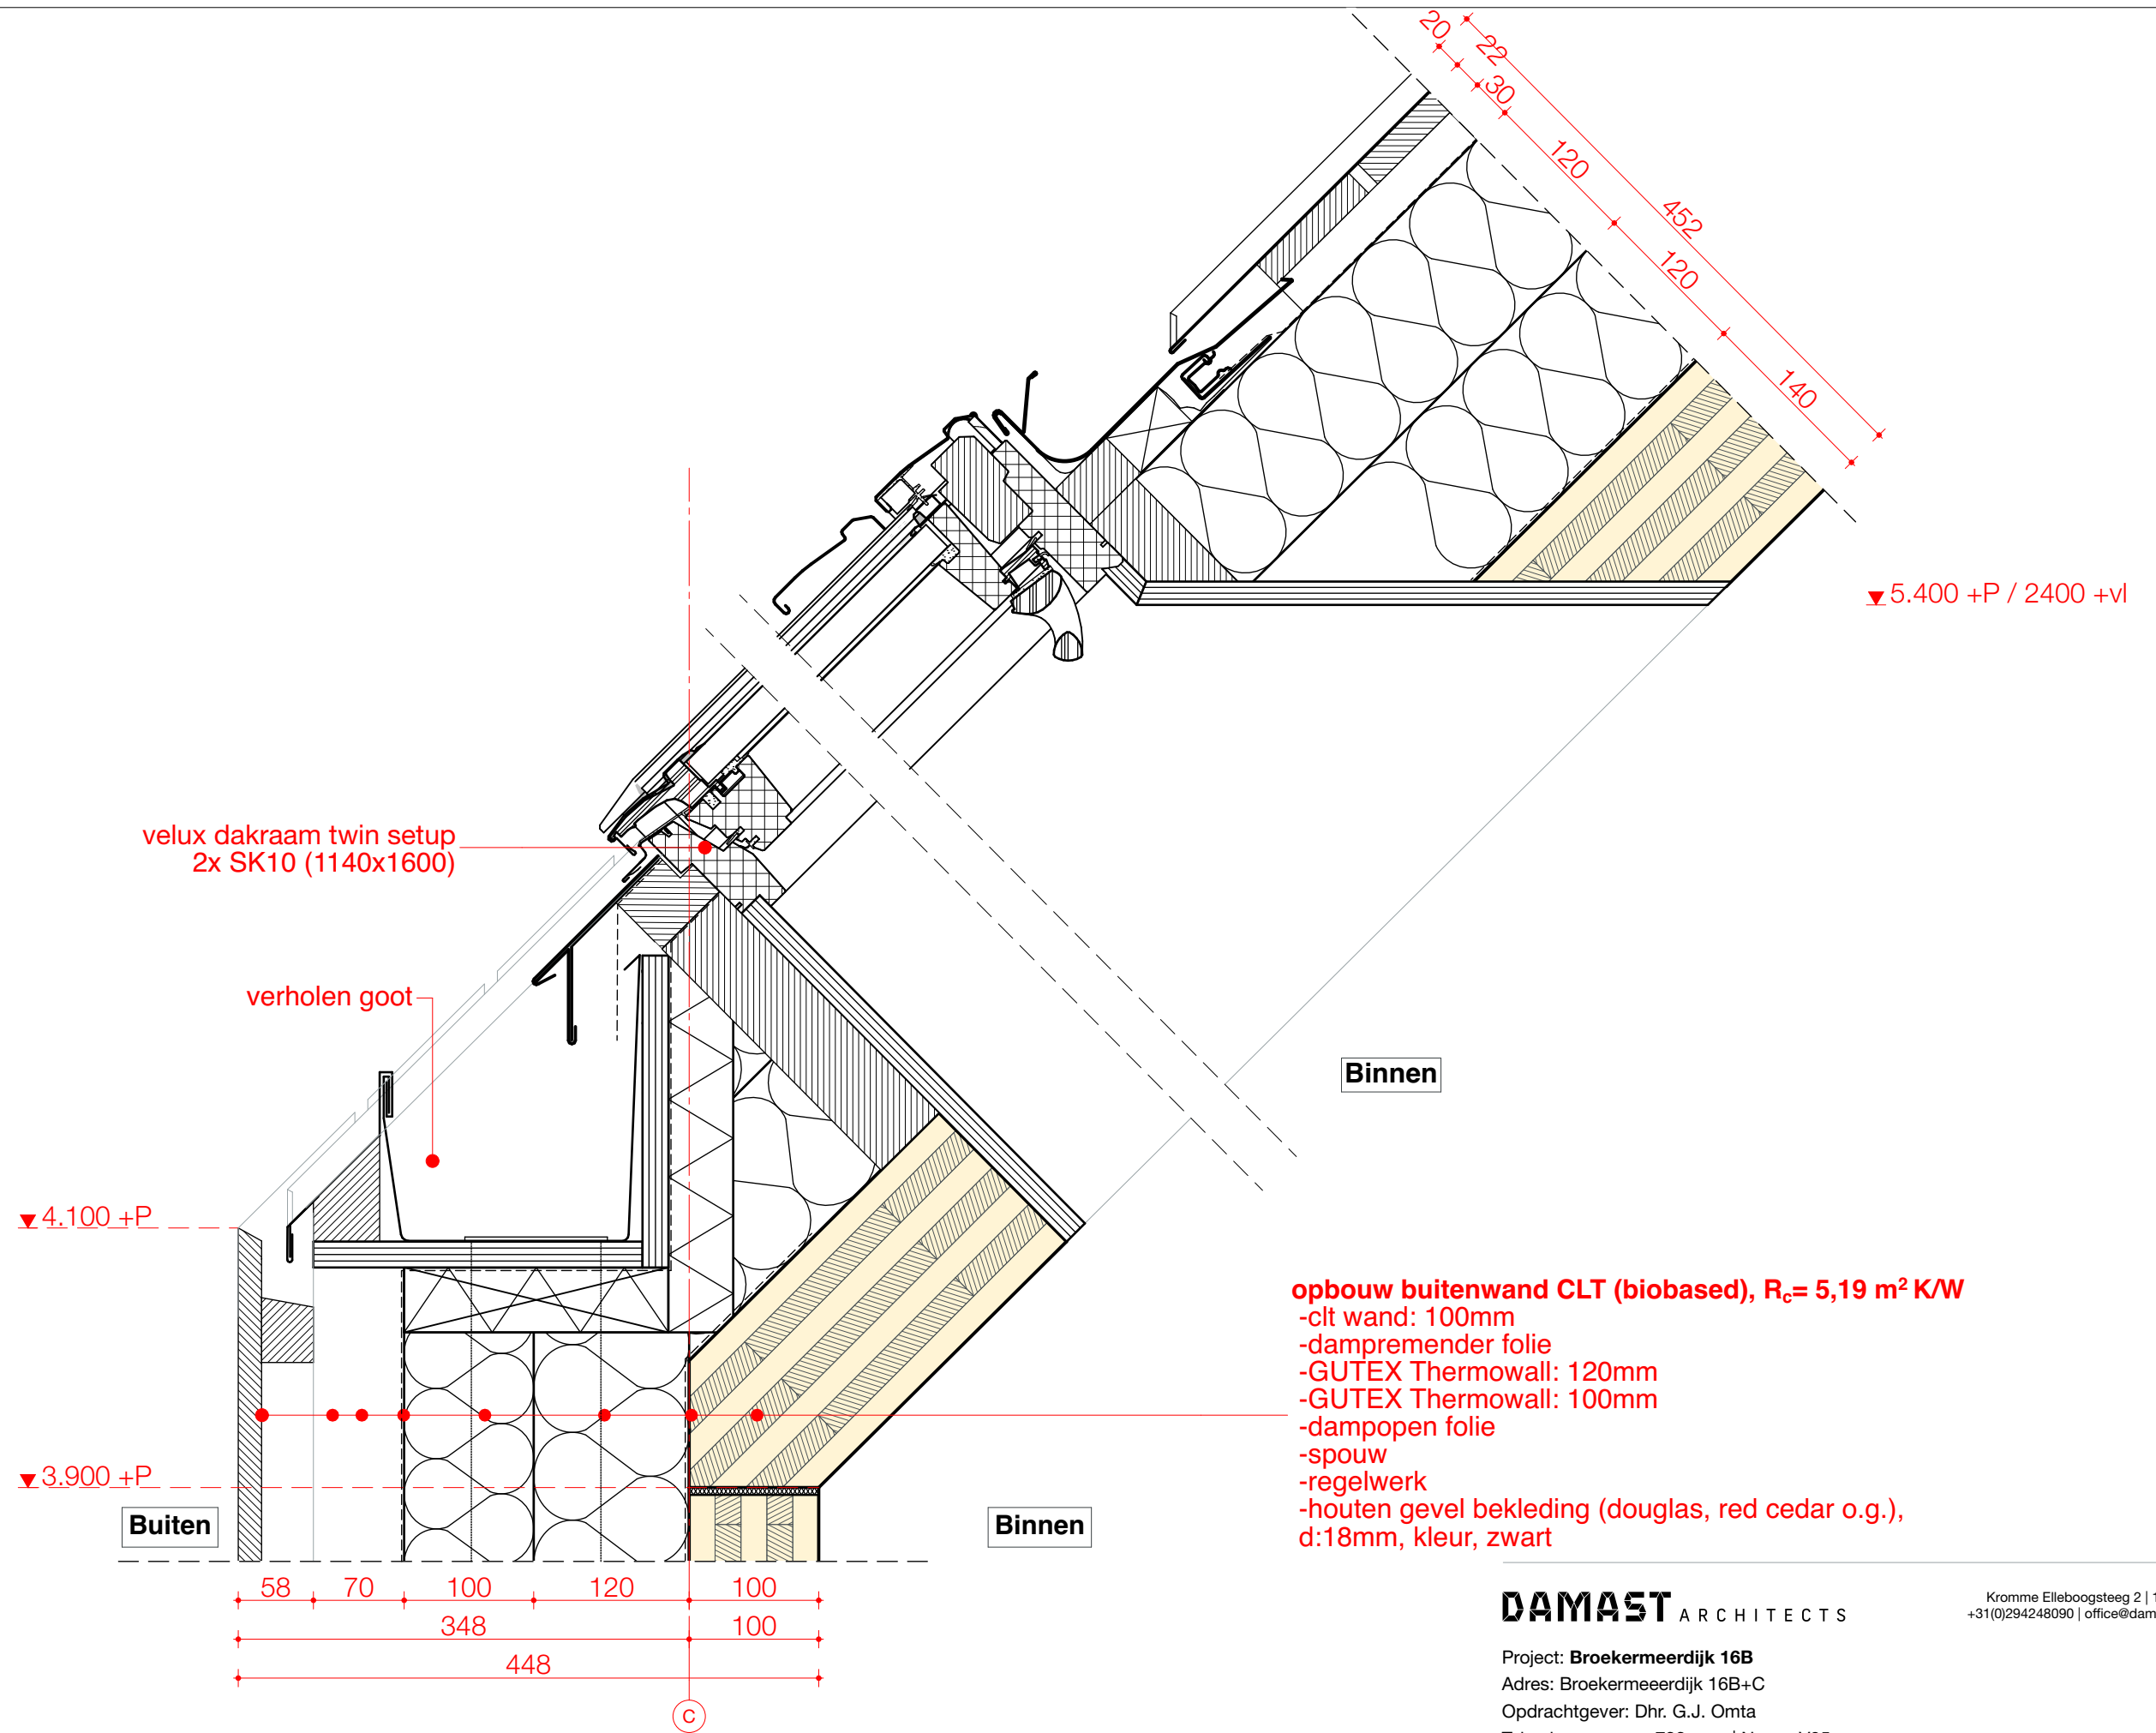


DAMAST ARCHITECTS

Kromme Elleboogsteeg 2 | 1381 BV Weesp
+31(0)294248090 | office@damastarchitects.nl

Project: **Broekerveerdijk 16B**
Adres: Broekerveerdijk 16B+C
Opdrachtgever: Dhr. G.J. Omta
Tekeningnummer: **700** | Naam: V05
Fase: **DO** | Schaal: **1:5** | Formaat: **A3** | Datum: 240215

opbouw buitenwand CLT (biobased), $R_c = 6,38 \text{ m}^2 \text{ K/W}$

- clt dak: 140mm
- dampremender folie
- GUTEX Thermowall: 120mm
- GUTEX Thermowall: 120mm
- dampopen folie
- regelwerk, geventileerd.
- ruwe vuren delen
- metalen felsdak, zink look, kleur zwart

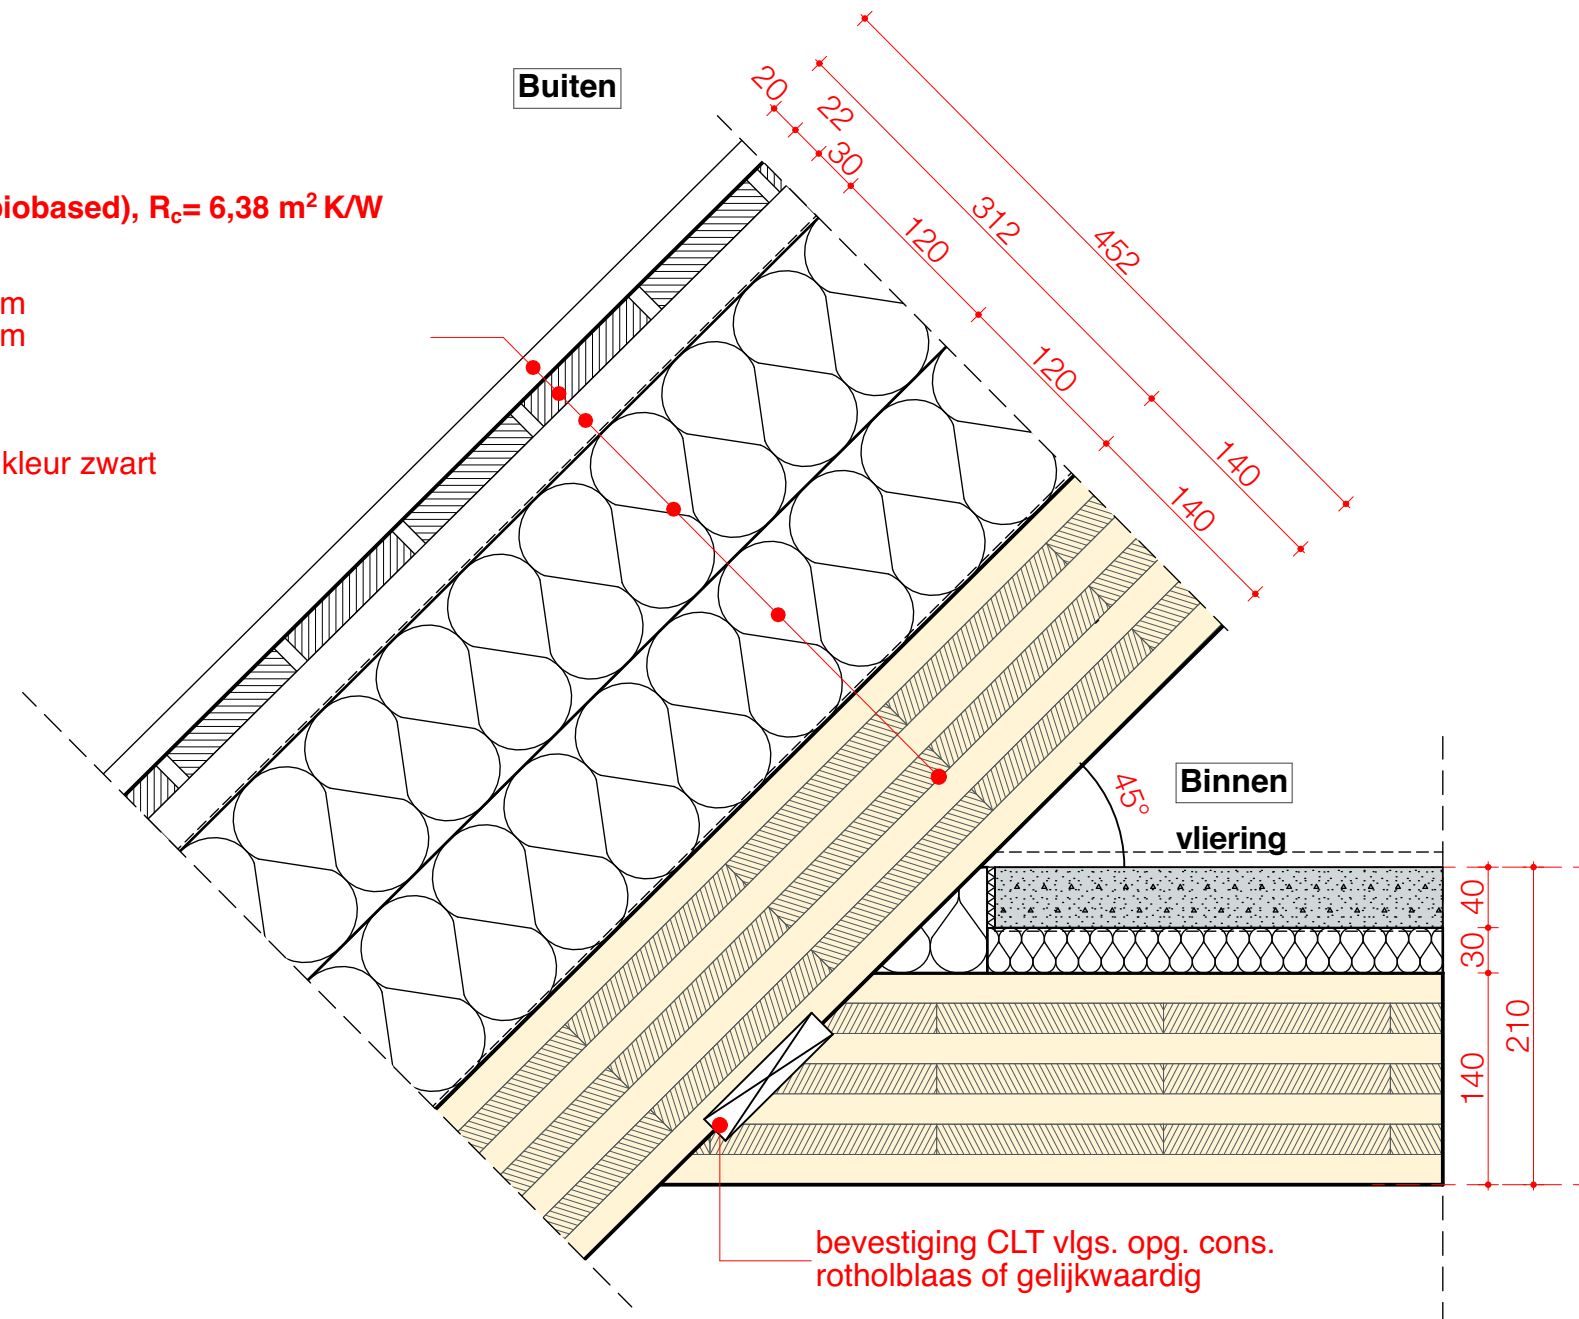

DAMAST ARCHITECTS

Kromme Elleboogsteeg 2 | 1381 BV Weesp
+31(0)294248090 | office@damastarchitects.nl


Project: **Broekerveerdijk 16B**

Adres: Broekerveerdijk 16B+C

Opdrachtgever: Dhr. G.J. Omta

Tekeningnummer: **700** | Naam: V06

Fase: **DO** | Schaal: **1:5** | Formaat: **A3** | Datum: 240215

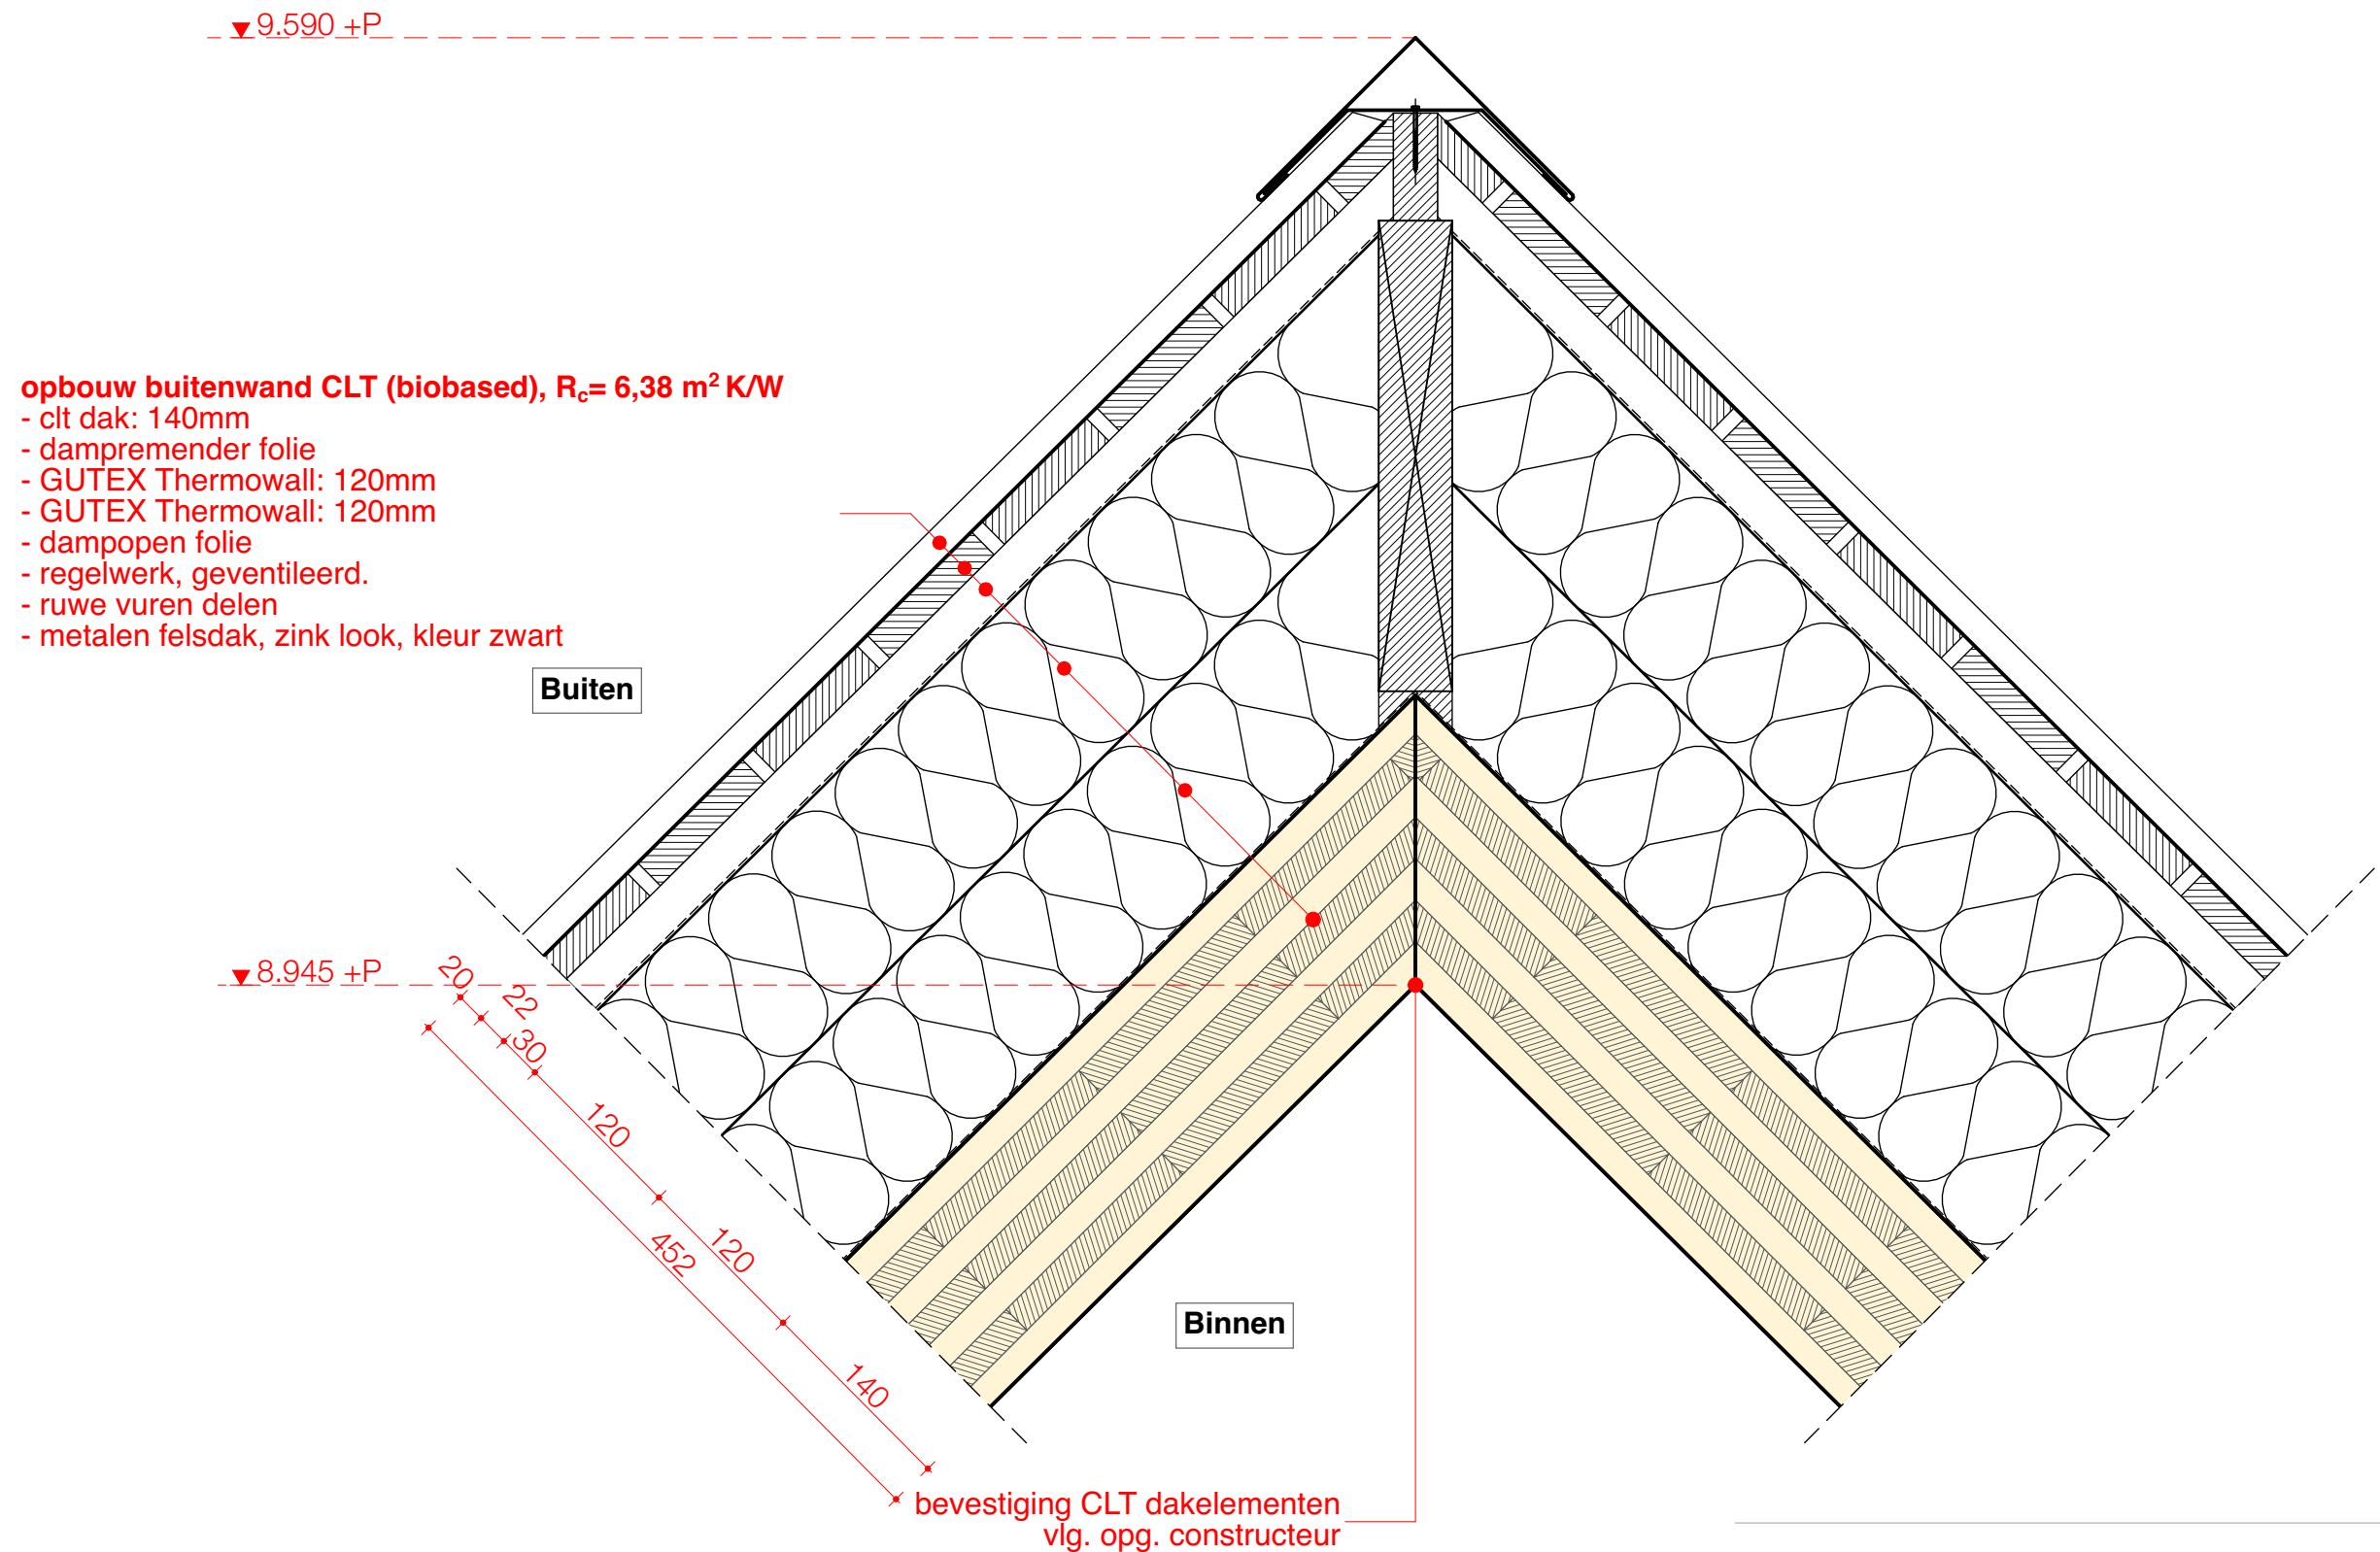

DAMAST ARCHITECTS

Kromme Elleboogsteeg 2 | 1381 BV Weesp
+31(0)294248090 | office@damastarchitects.nl


Project: **Broekerveerdijk 16B**

Adres: Broekerveerdijk 16B+C

Opdrachtgever: Dhr. G.J. Omta

Tekeningnummer: **700** | Naam: V07

Fase: **DO** | Schaal: **1:5** | Formaat: **A3** | Datum: 240215

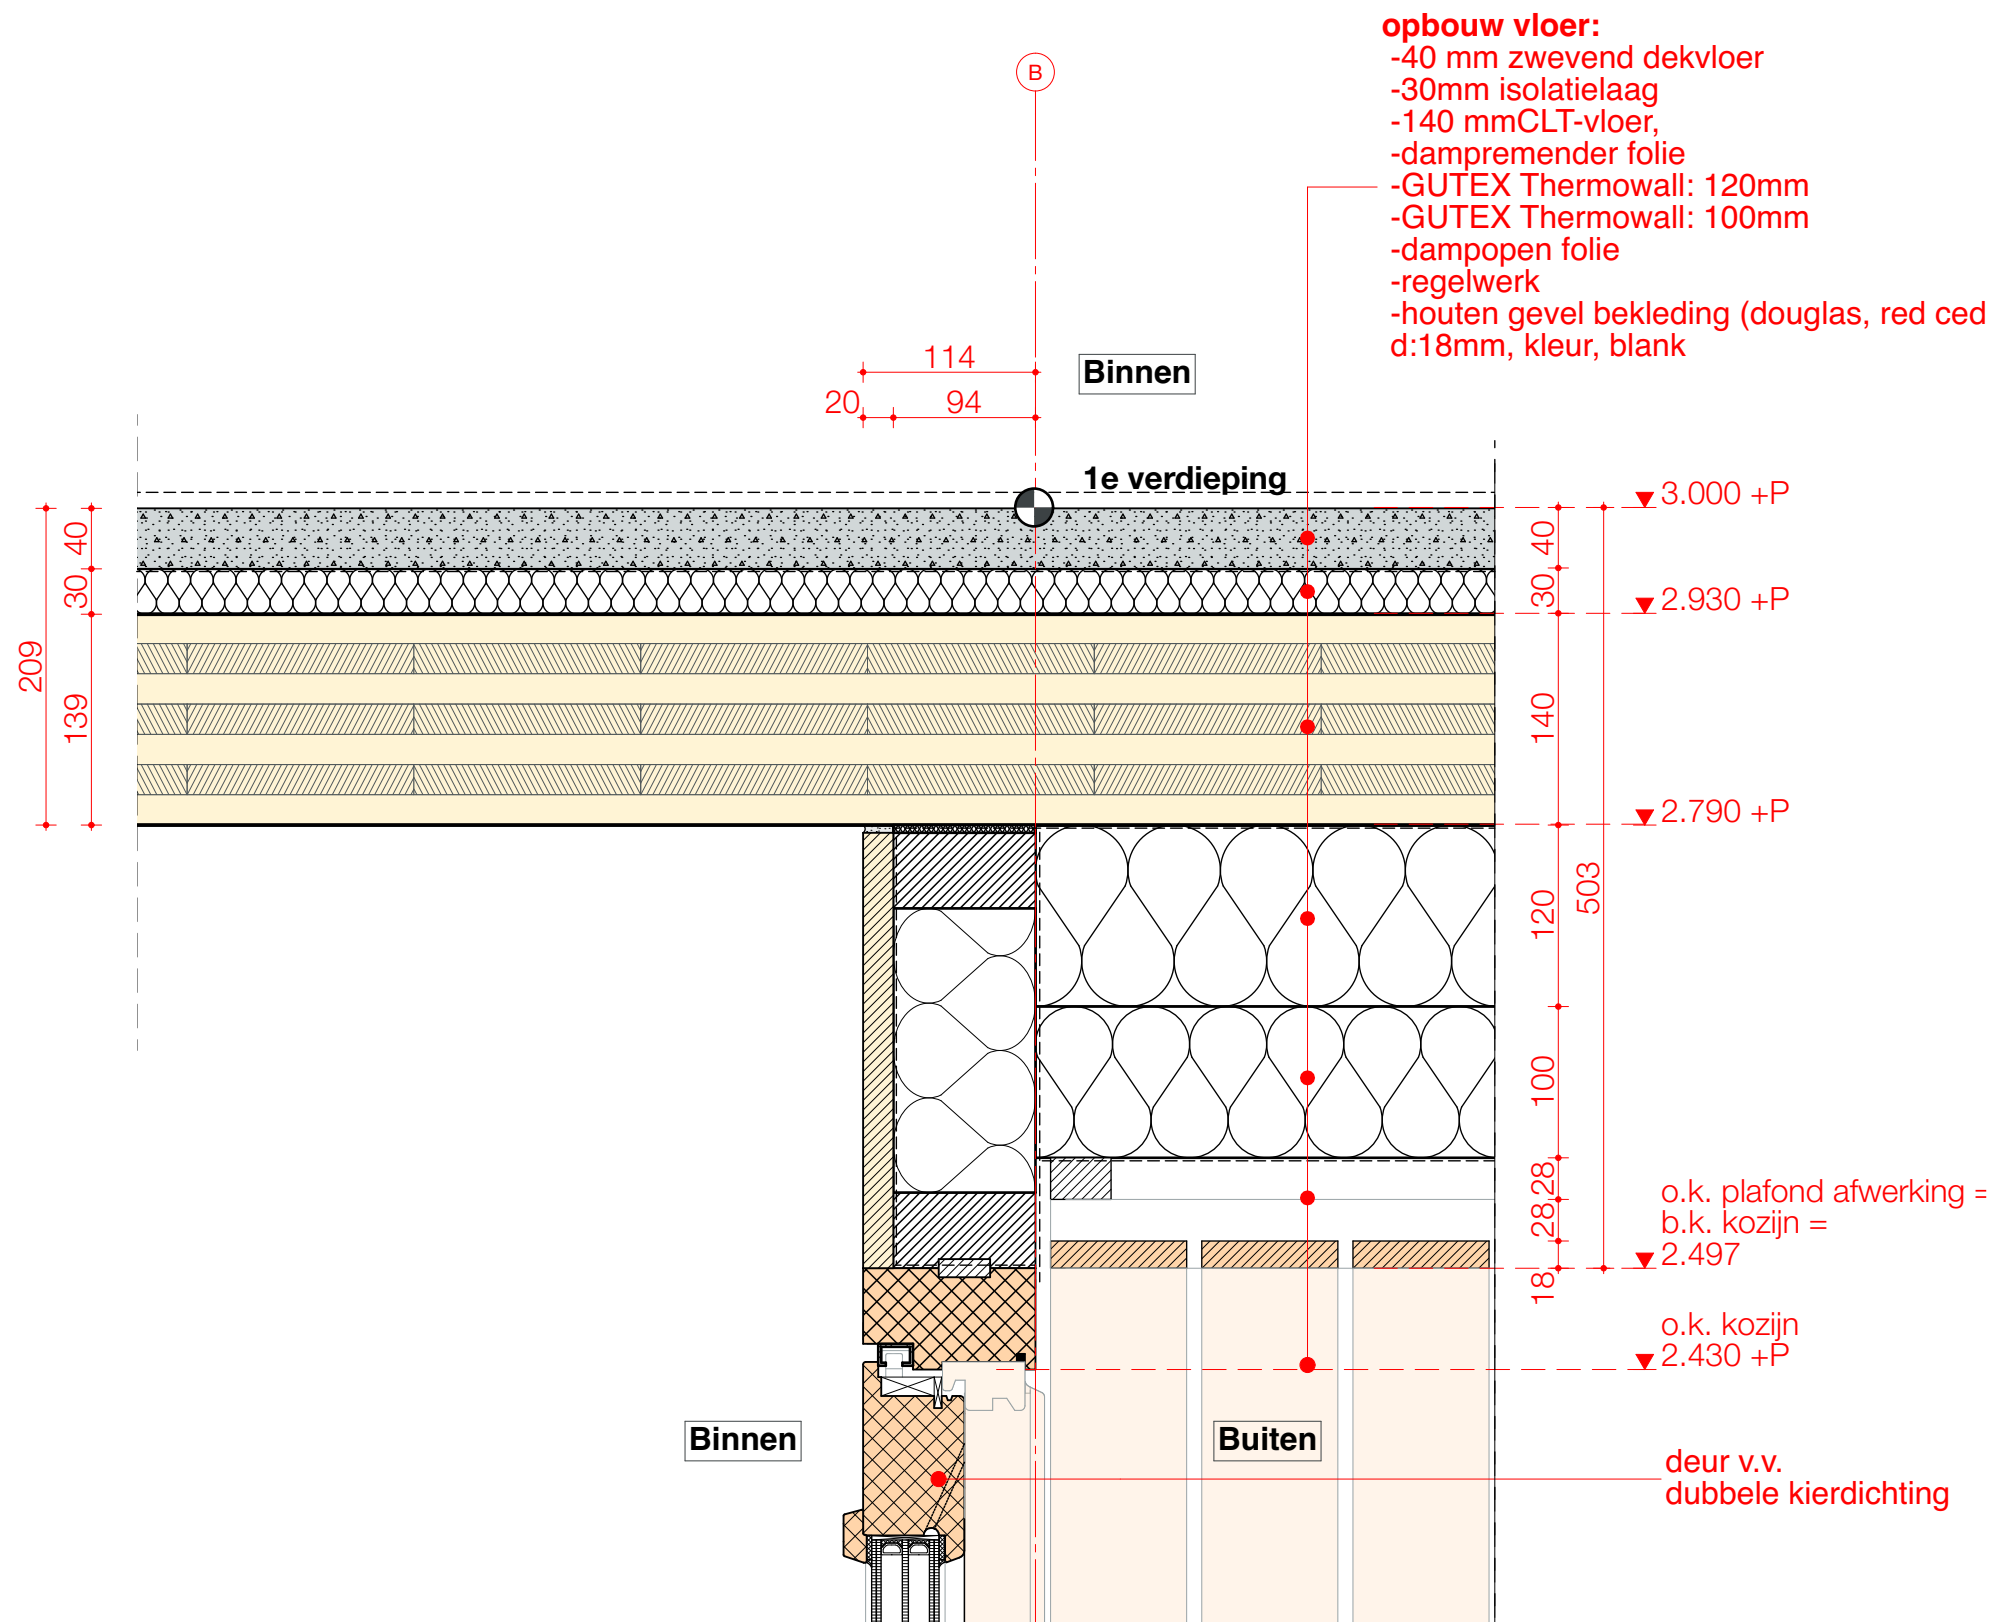

DAMAST ARCHITECTS

Kromme Elleboogsteeg 2 | 1381 BV Weesp
+31(0)294248090 | office@damastarchitects.nl


Project: **Broekerveerdijk 16B**

Adres: Broekerveerdijk 16B+C

Opdrachtgever: Dhr. G.J. Omta

Tekeningnummer: **700** | Naam: V09


Fase: **DO** | Schaal: **1:5** | Formaat: **A3** | Datum: 240215

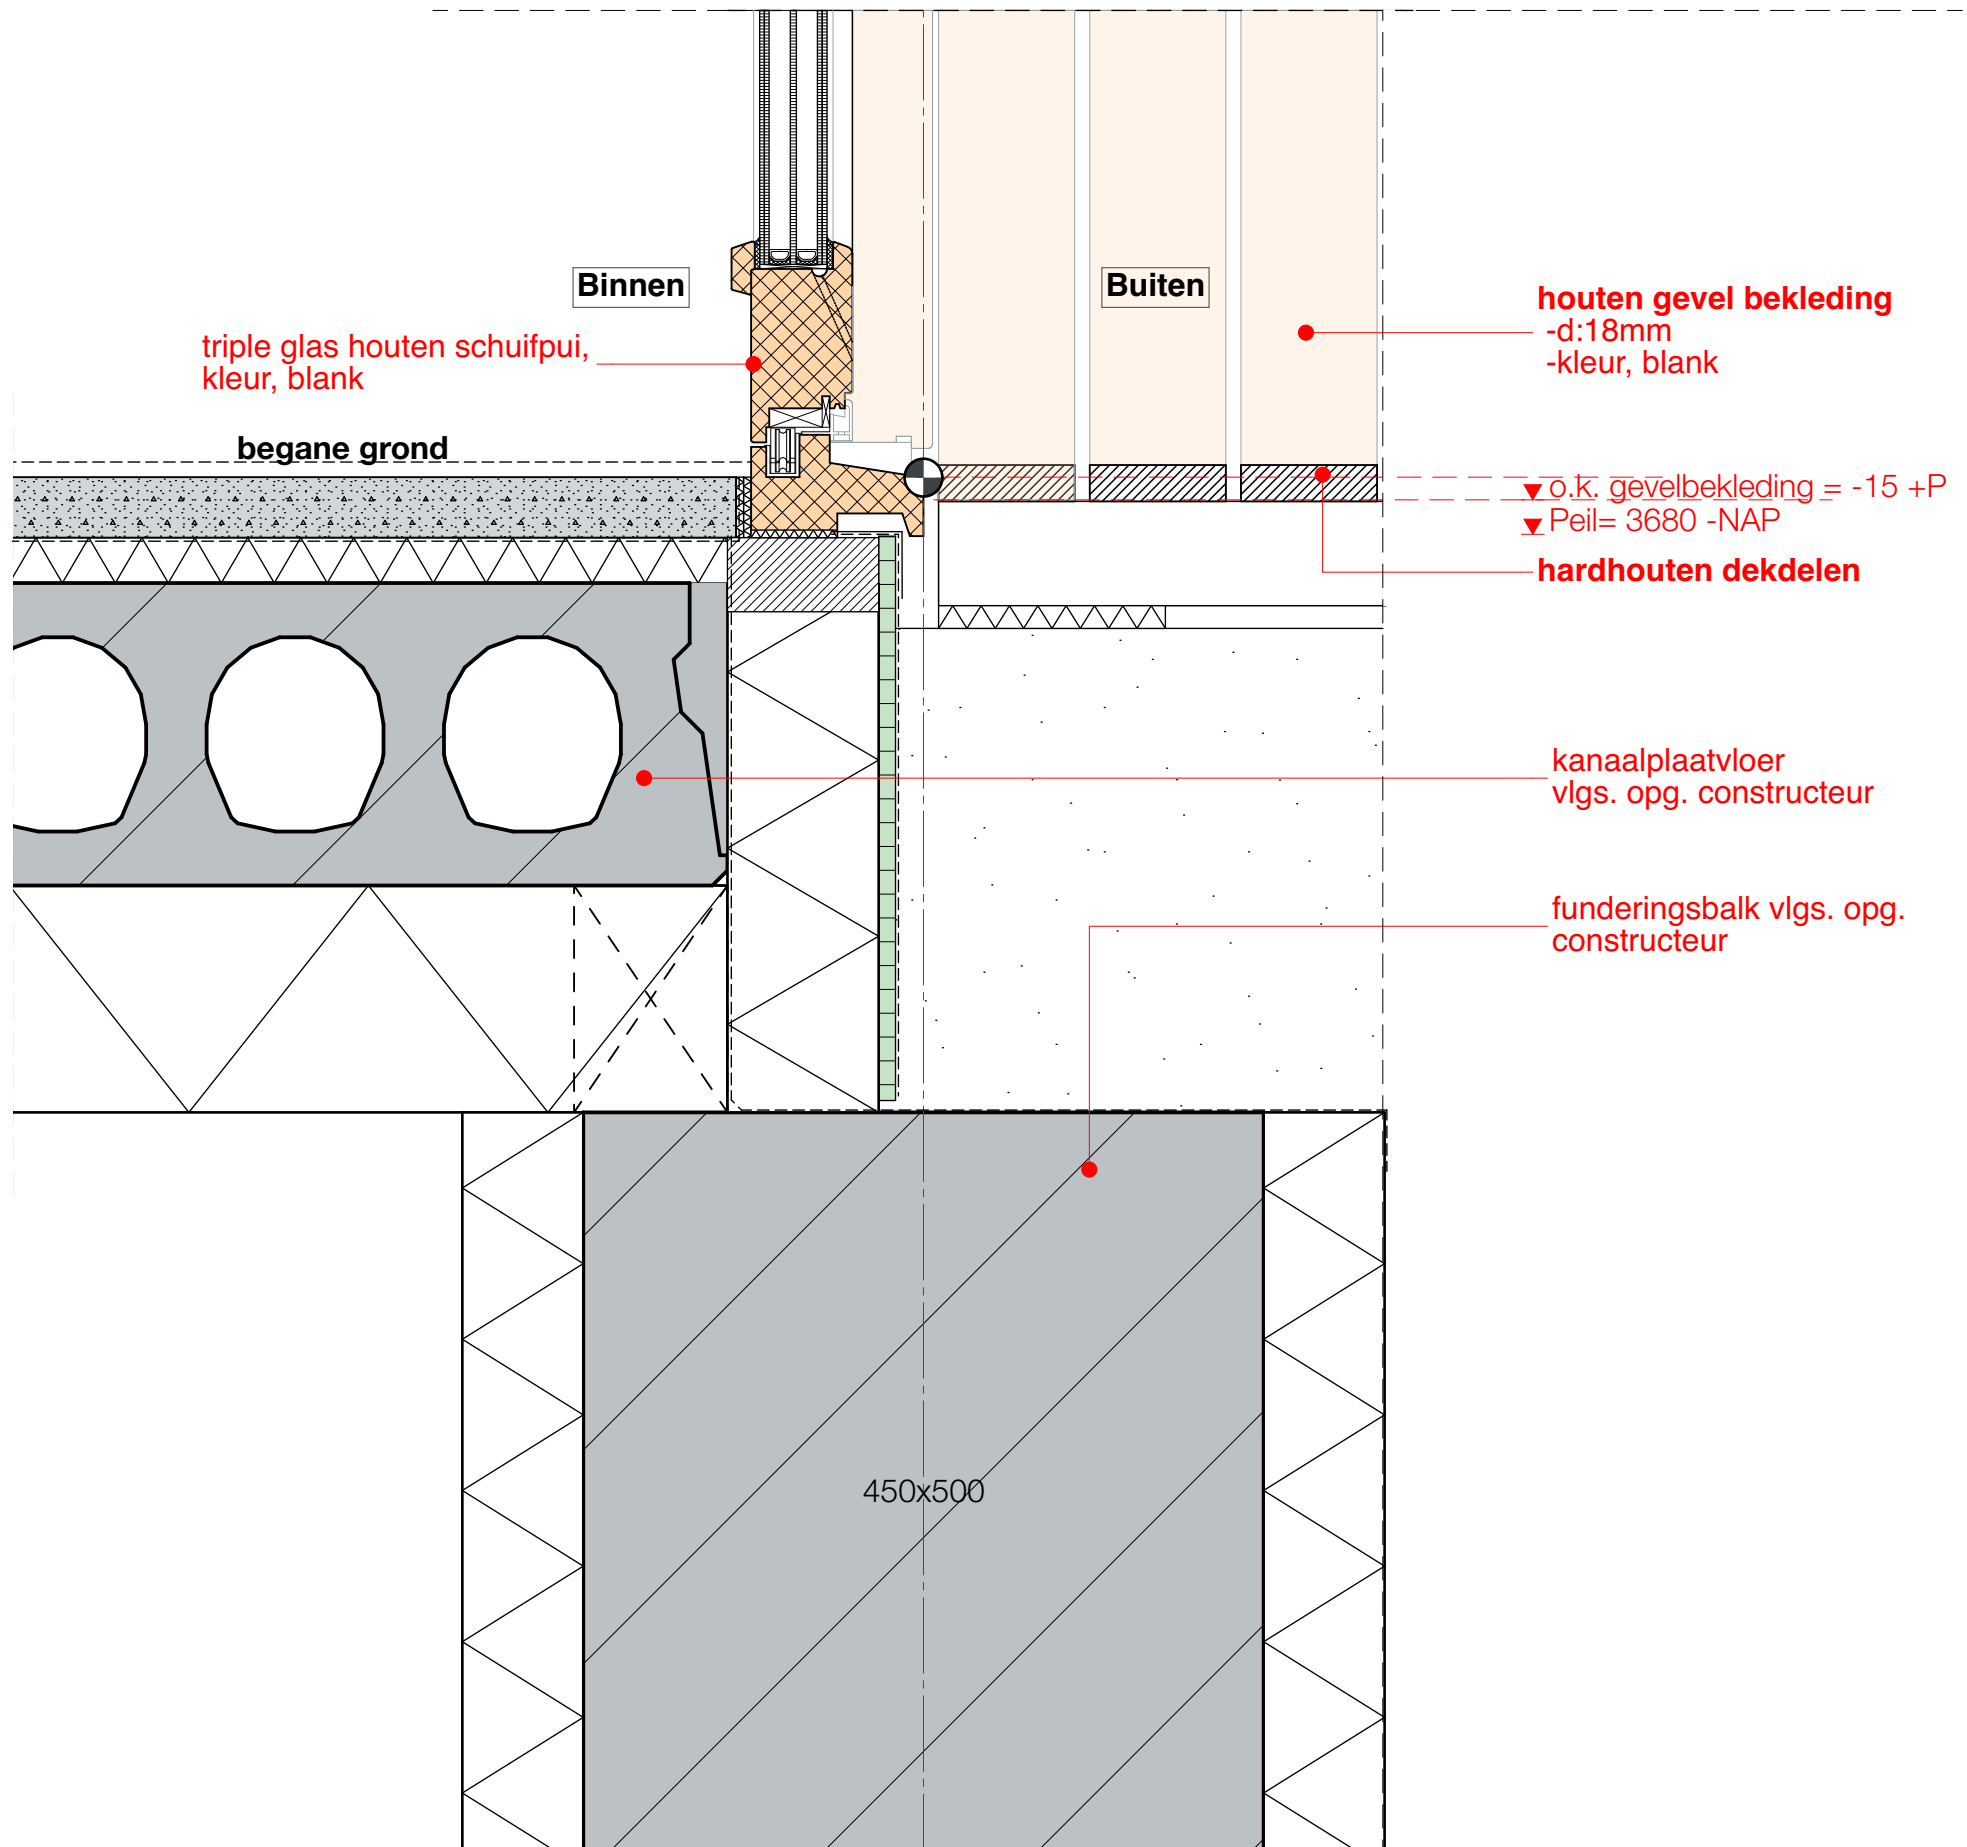

DAMAST ARCHITECTS

Kromme Elleboogsteeg 2 | 1381 BV Weesp
+31(0)294248090 | office@damastarchitects.nl

Project: **Broekerveerdijk 16B**
Adres: Broekerveerdijk 16B+C
Opdrachtgever: Dhr. G.J. Omta
Tekeningnummer: **700** | Naam: V10
Fase: **DO** | Schaal: **1:5** | Formaat: **A3** | Datum: 240215

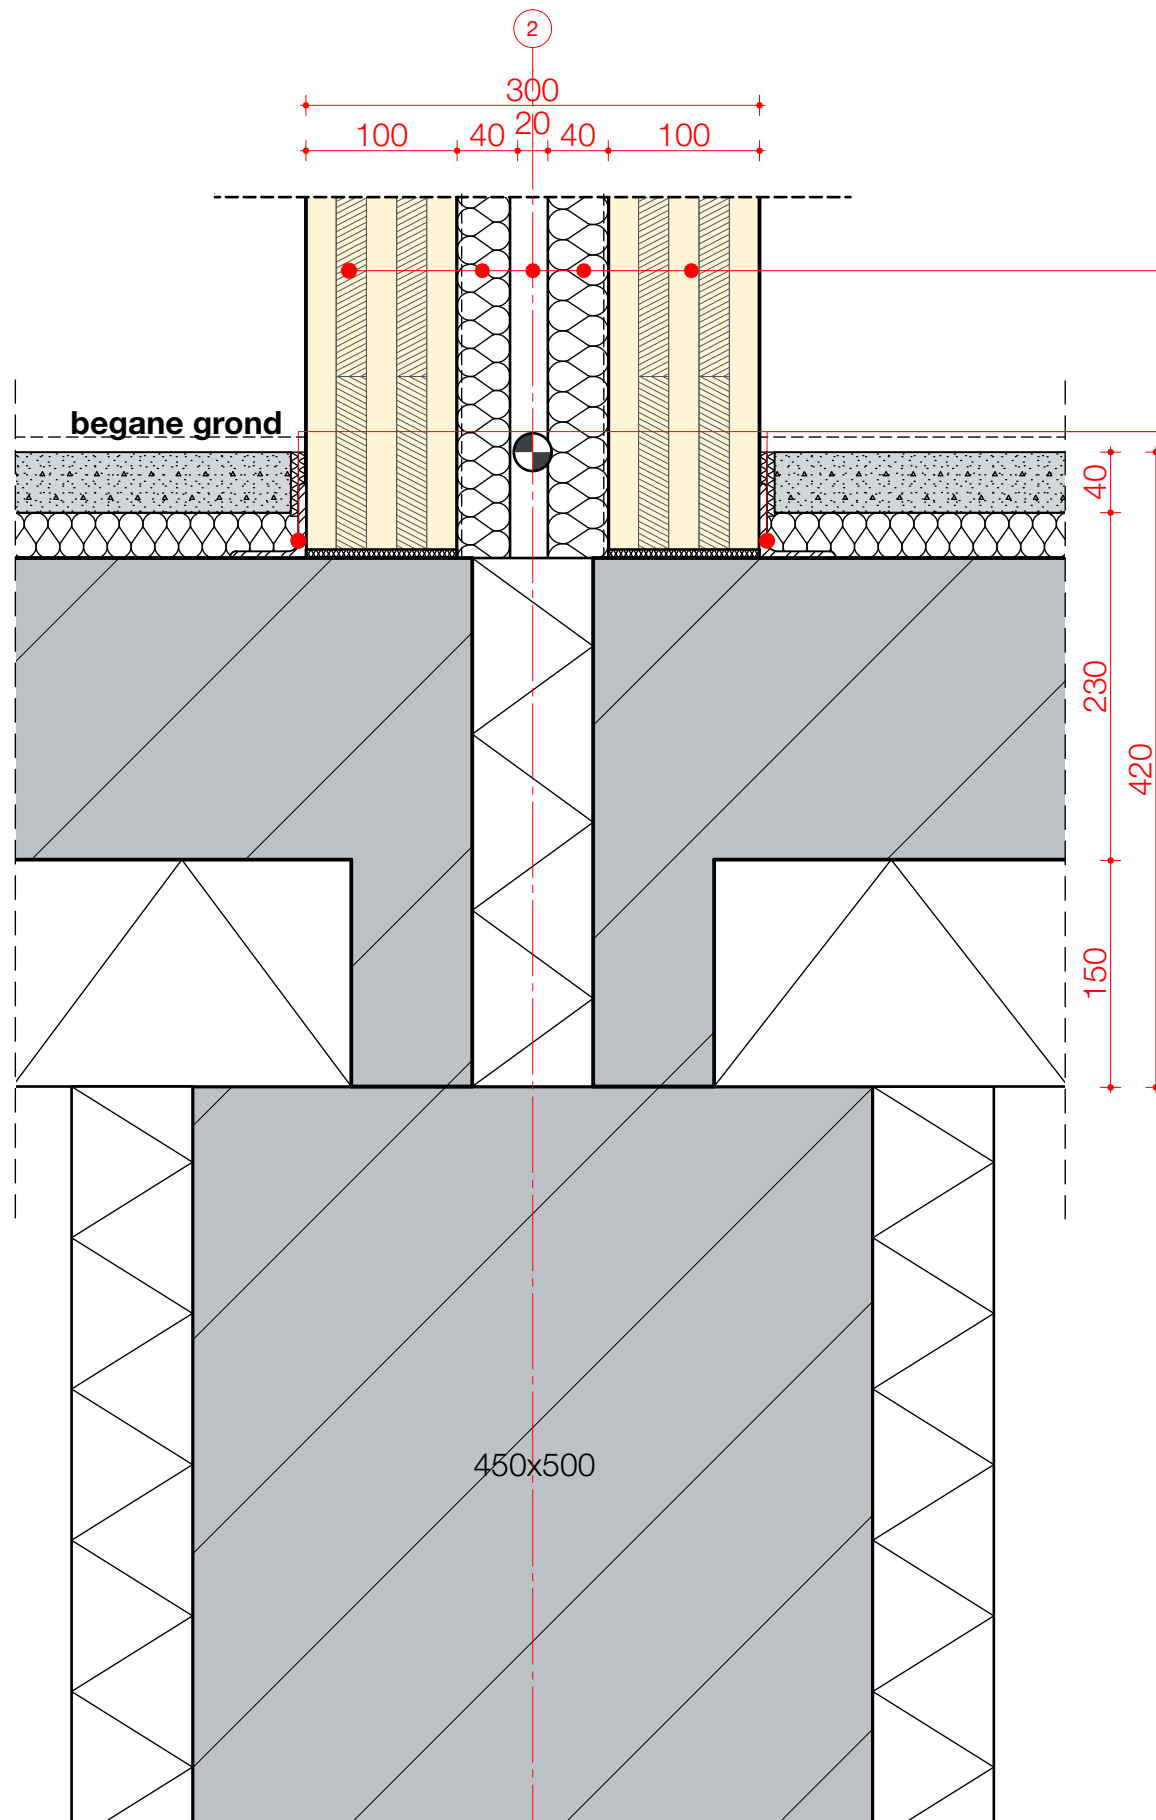

scheidingswand ($D_{nT,A,k} \geq 52$ dB) opl

- clt wand: 100mm
- isolatie: 40mm
- spouw: 20mm
- isolatie: 40mm
- clt wand: 100mm

**bevestiging CLT vlgs. opg. cons.
rotholblaas of gelijkwaardig**

DAMAST ARCHITECTS

Kromme Elleboogsteeg 2 | 1381 BV Weesp
+31(0)294248090 | office@damastarchitects.nl


Project: **Broekerveerdijk 16B**

Adres: Broekerveerdijk 16B+C

Opdrachtgever: Dhr. G.J. Omta

Tekeningnummer: **700** | Naam: V11

Fase: **DO** | Schaal: **1:5** | Formaat: **A3** | Datum: 240215

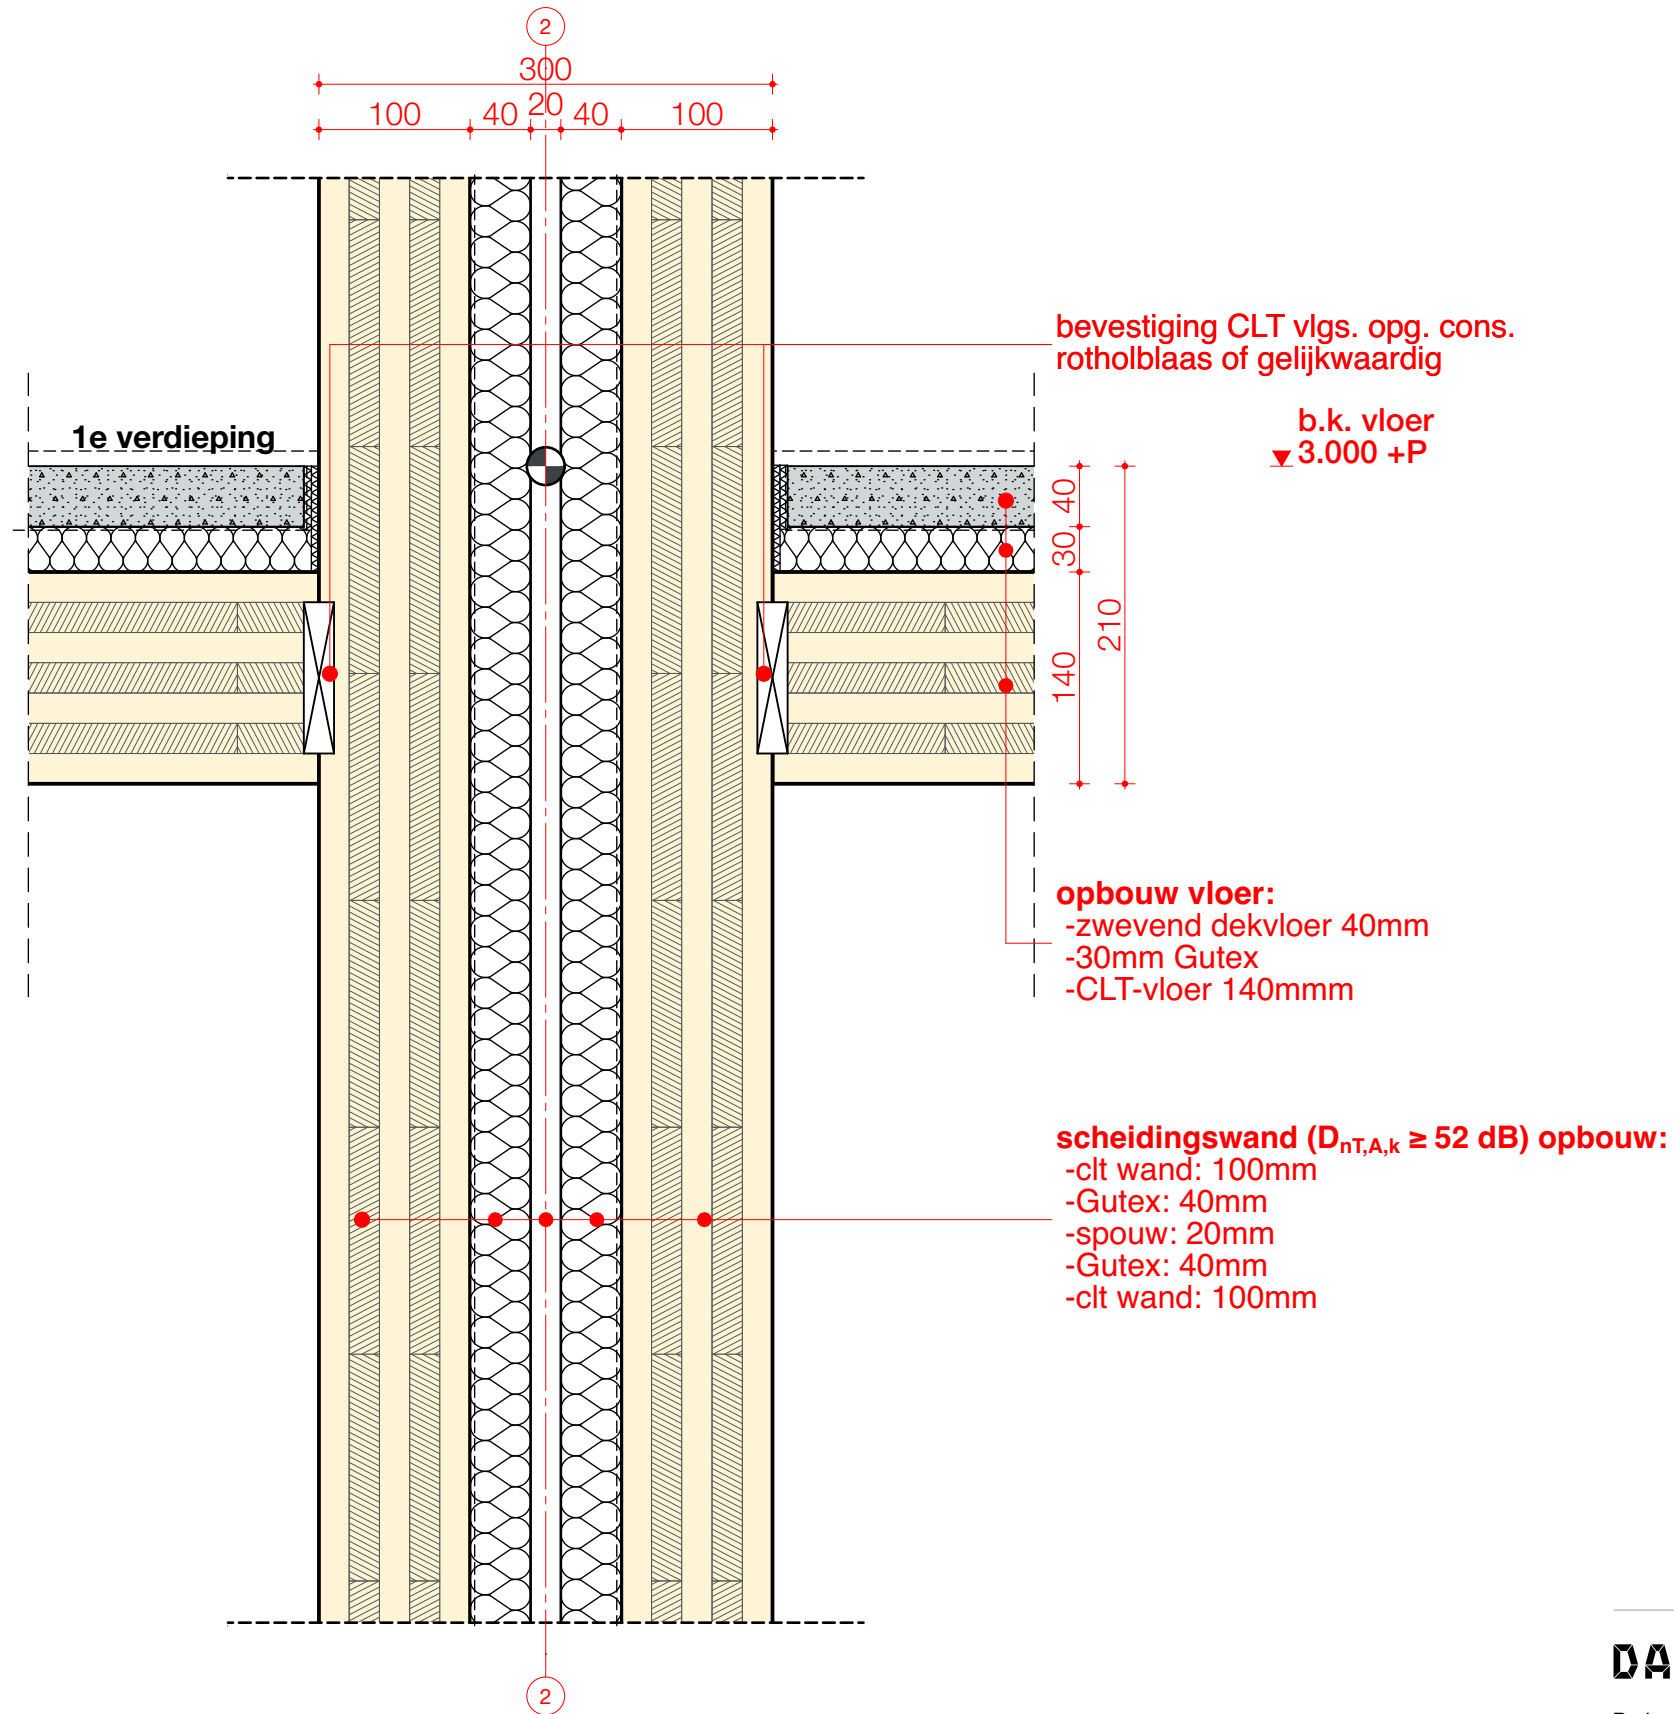

DAMAST ARCHITECTS

Kromme Elleboogsteeg 2 | 1381 BV Weesp
+31(0)294248090 | office@damastarchitects.nl


Project: **Broekerveerdijk 16B**

Adres: Broekerveerdijk 16B+C

Opdrachtgever: Dhr. G.J. Omta

Tekeningnummer: **700** | Naam: V12

Fase: **DO** | Schaal: **1:5** | Formaat: **A3** | Datum: 240215

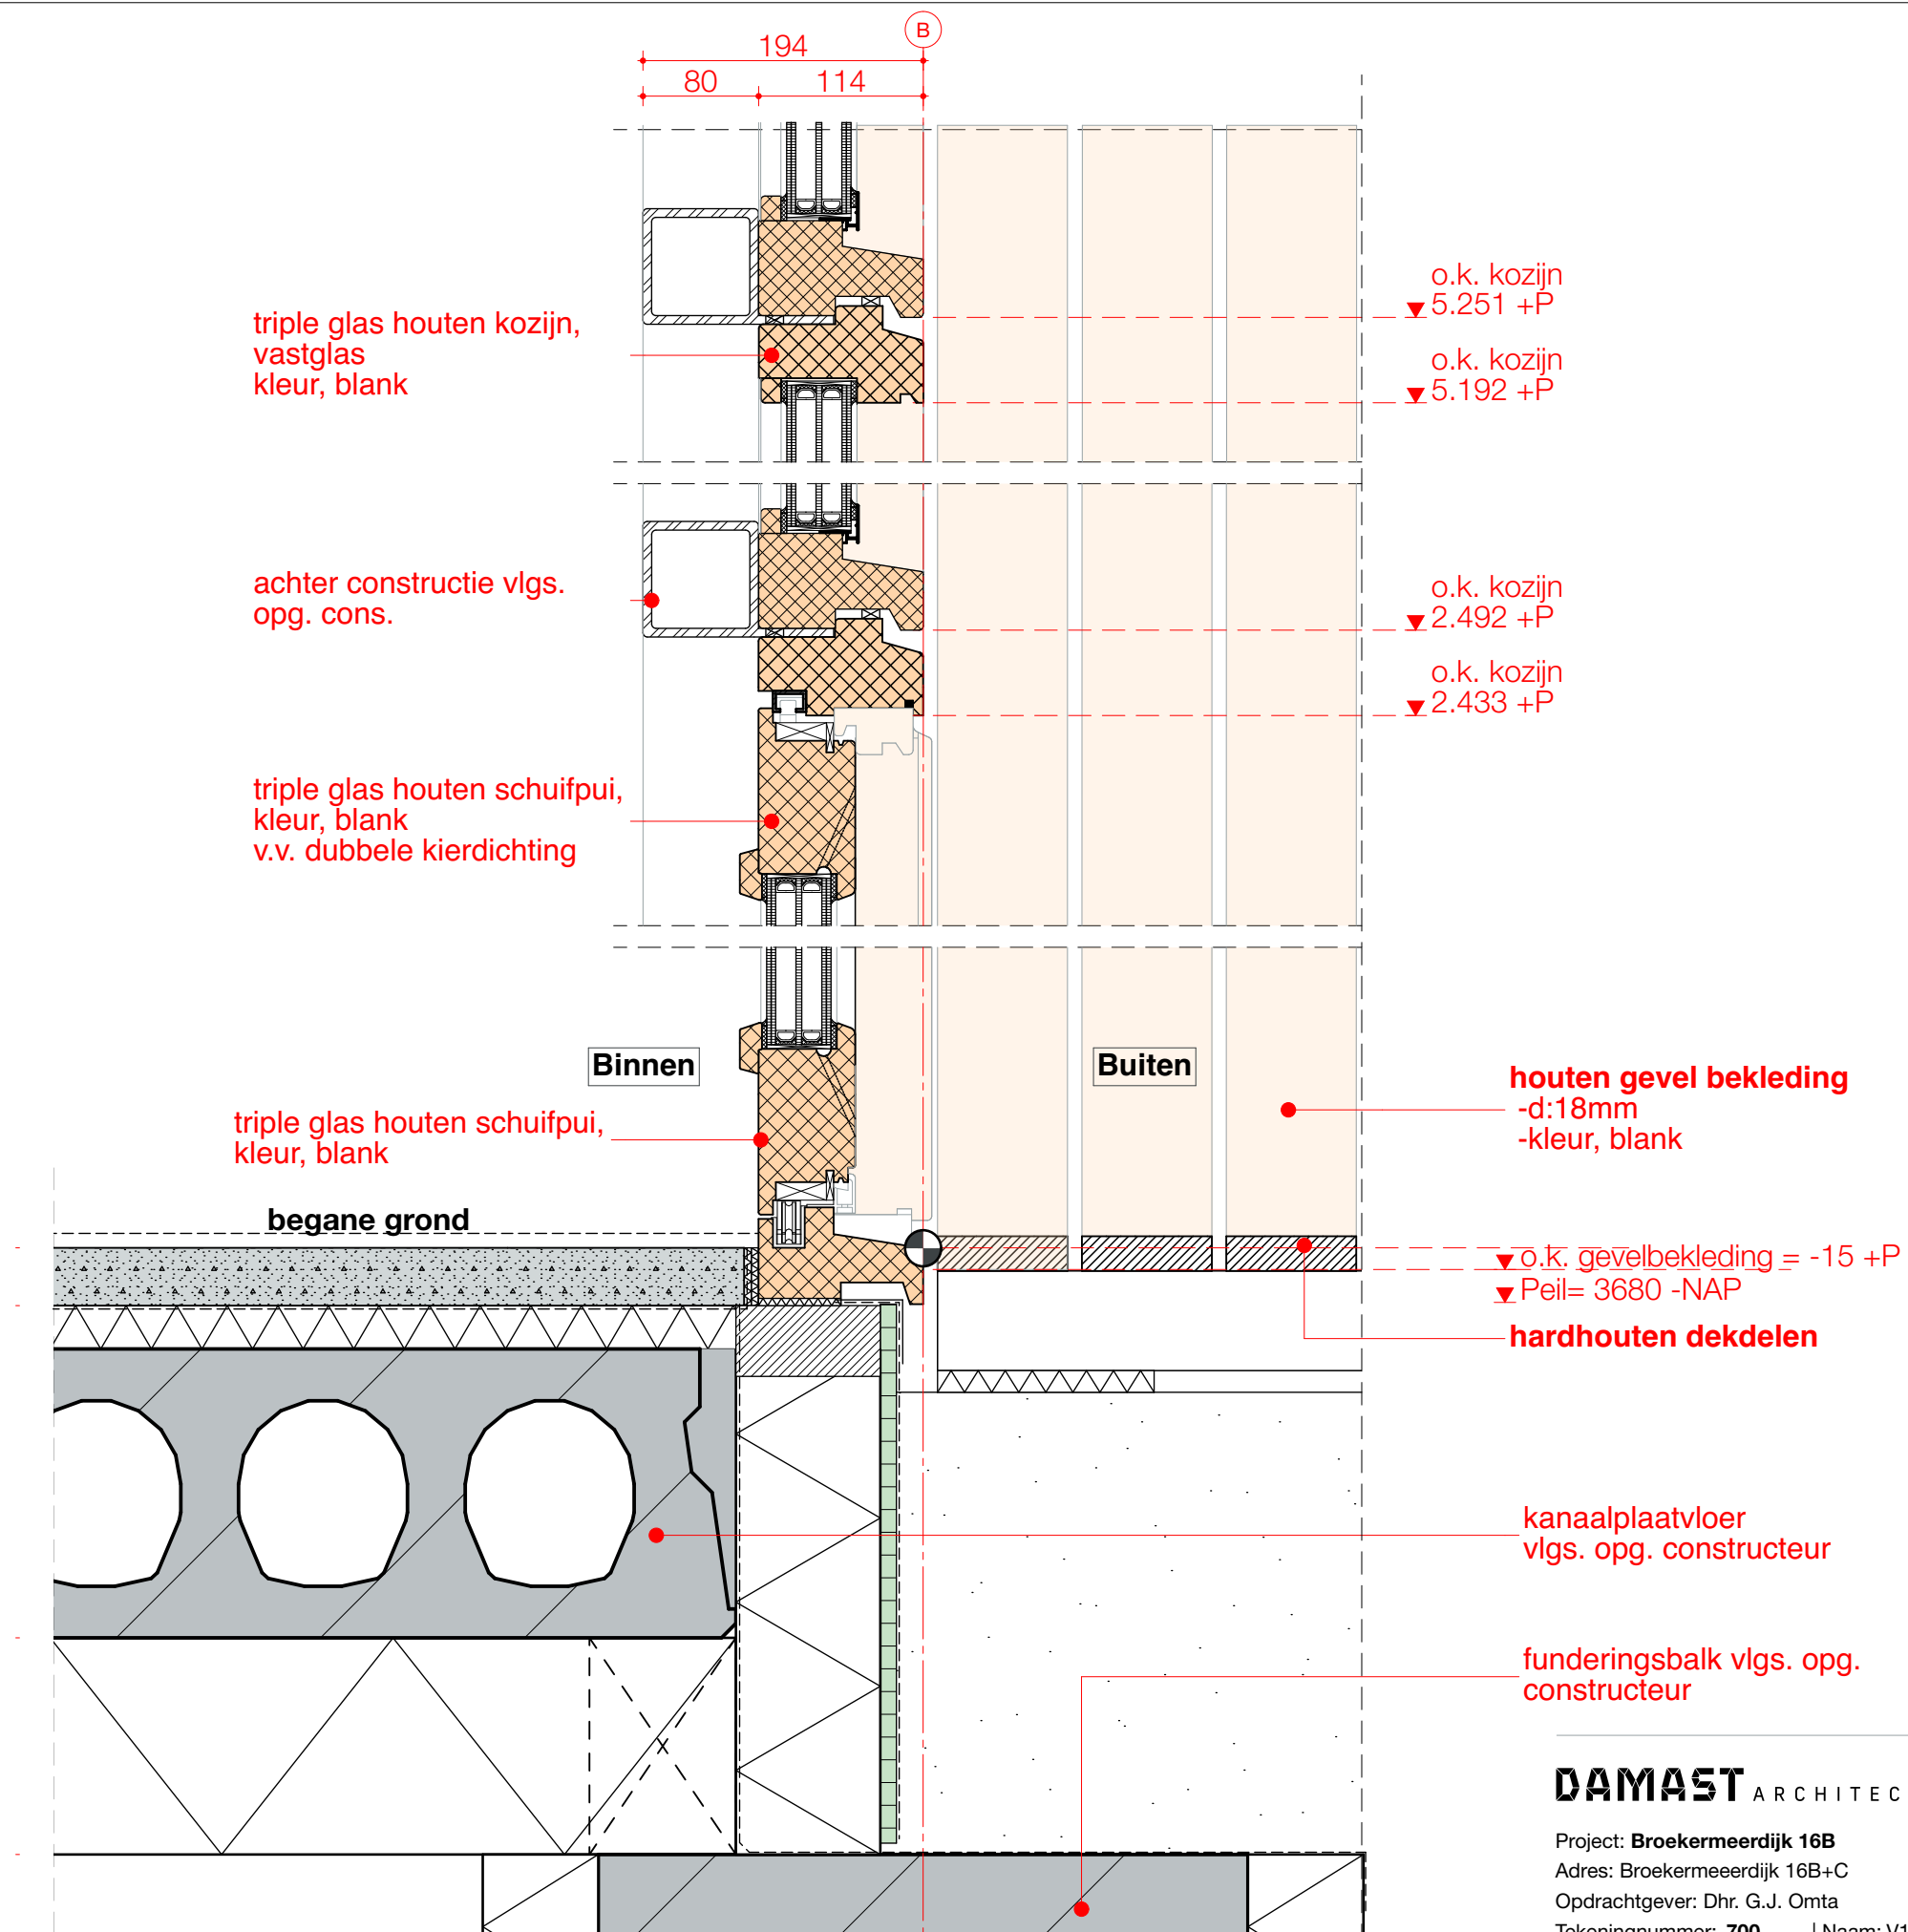

DAMAST ARCHITECTS

Kromme Elleboogsteeg 2 | 1381 BV Weesp
+31(0)294248090 | office@damastarchitects.nl


Project: **Broekerveermeerdijk 16B**

Adres: Broekerveermeerdijk 16B+C

Opdrachtgever: Dhr. G.J. Omta

Tekeningnummer: **700** | Naam: V13

Fase: **DO** | Schaal: **1:5** | Formaat: **A3** | Datum: 240215

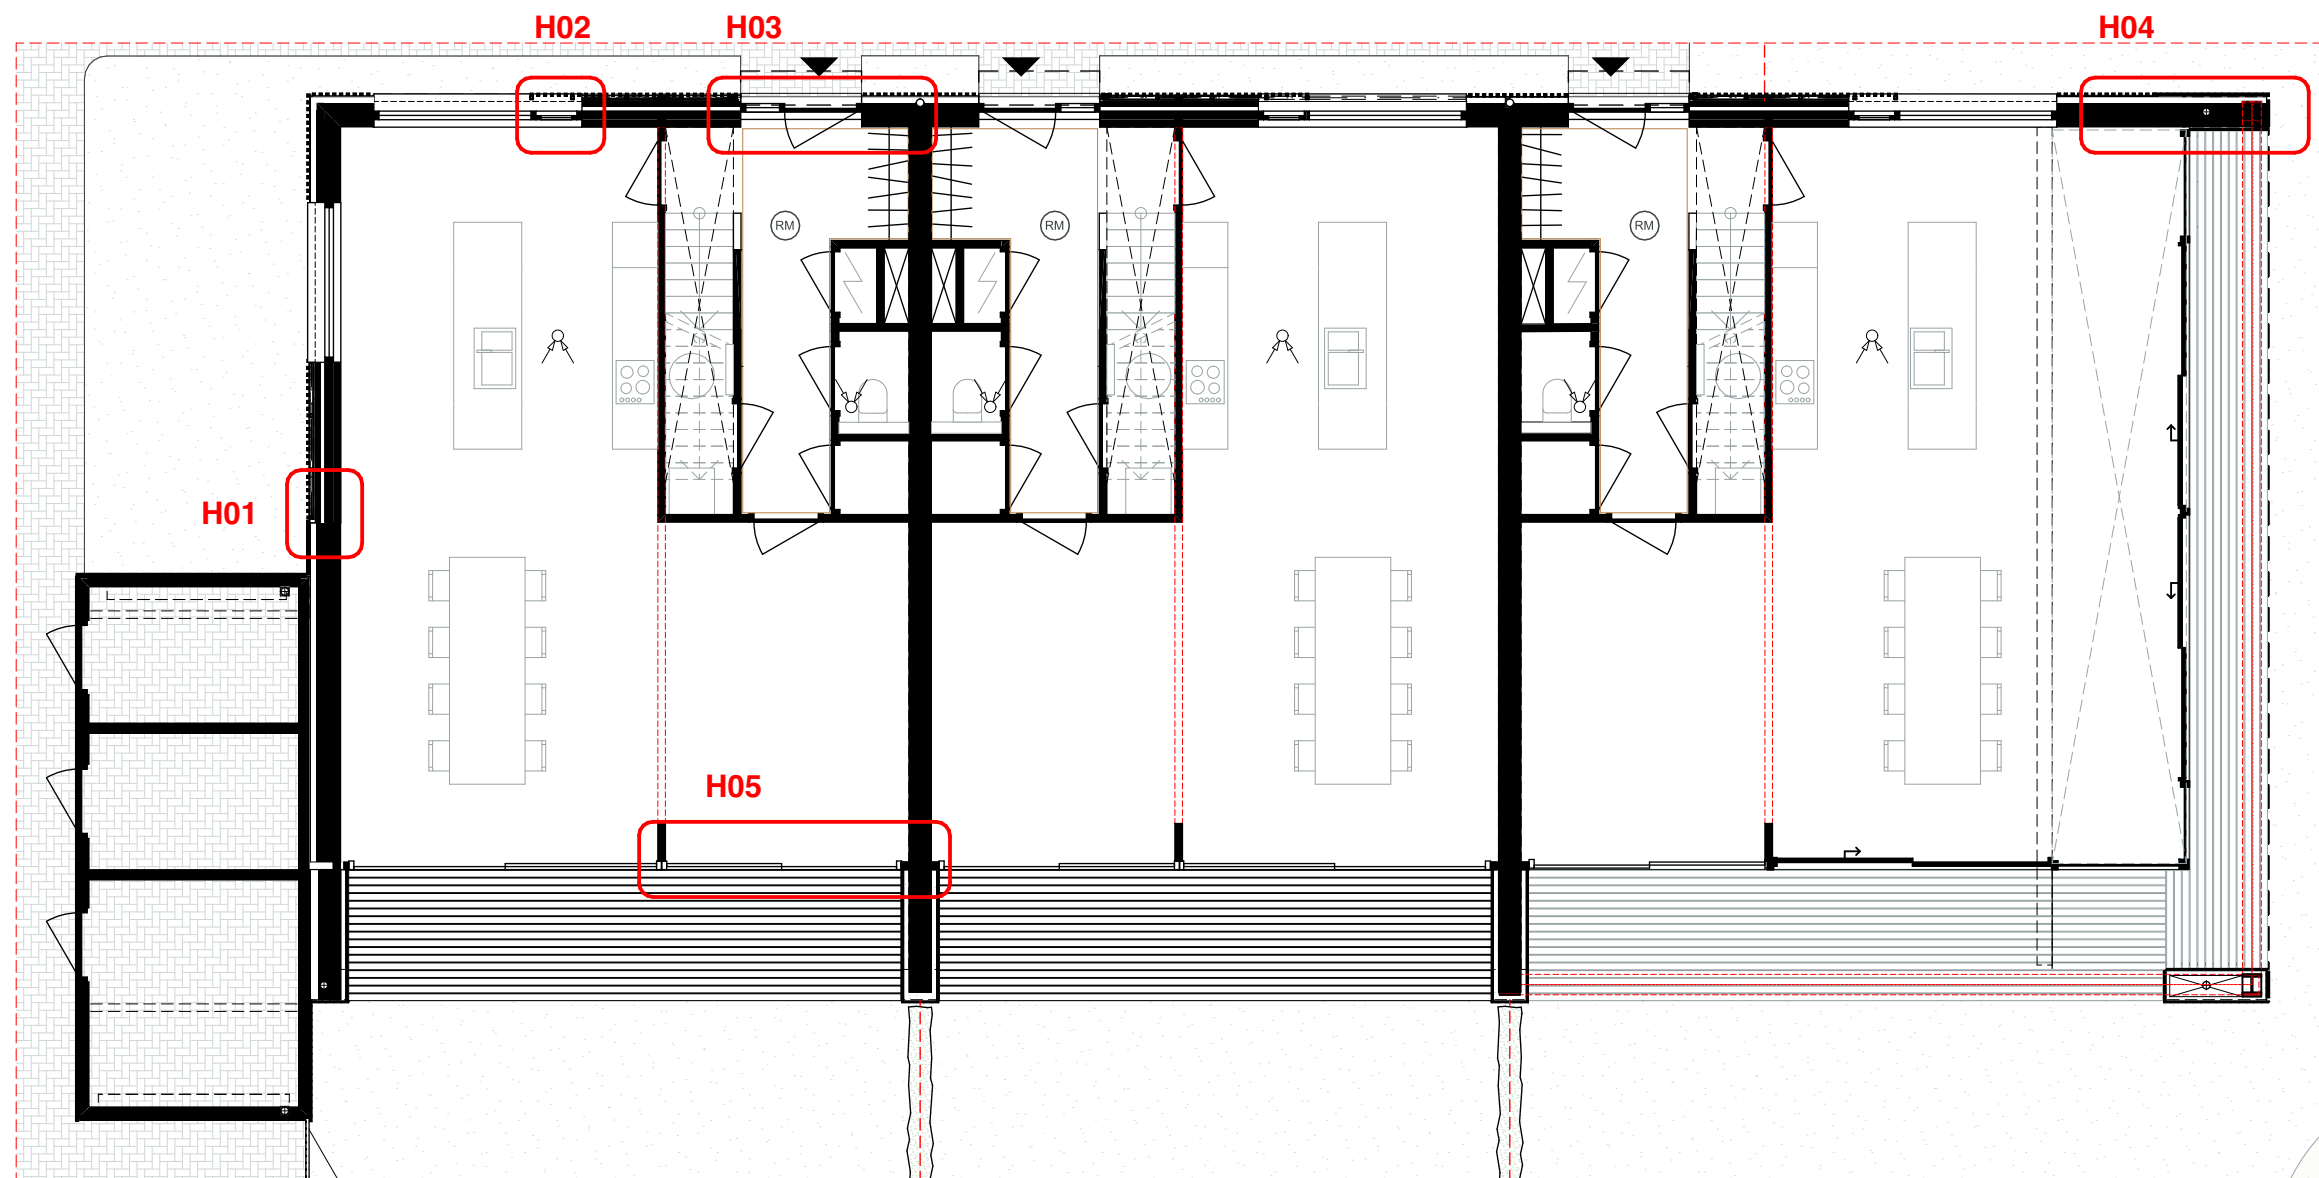

DAMAST ARCHITECTS

Kromme Elleboogsteeg 2 | 1381 BV Weesp
+31(0)294248090 | office@damastarchitects.nl

Project: **Broekermeerdijk 16B**

Adres: Broekermeerdijk 16B+C

Opdrachtgever: Dhr. G.J. Omta

Tekeningnummer: **701** | Naam: overzicht horizontale details


Fase: **DO** | Schaal: | Formaat: **A3** | Datum: 240215

opbouw buitenwand CLT (biobased), $R_c= 5,19 \text{ m}^2 \text{ K/W}$

- clt wand: 100mm
- dampremender folie
- GUTEX Thermowall: 120mm
- GUTEX Thermowall: 100mm
- dampopen folie
- spouw
- regelwerk
- houten gevel bekleding (douglas, red cedar o.g.), d:18mm, kleur, zwart
- kleur, zwart

opbouw buitenwand CLT (PIR), $R_c= 6,44 \text{ m}^2 \text{ K/W}$

- clt wand: 100mm
- Kooltherm K3: 120mm
- spouw: 40mm
- regelwerk
- houten gevel bekleding (douglas, red cedar o.g.), d:18mm, kleur, zwart
- schuifbaar element
- stalen frame, houten latten 40x40, kleur zwart

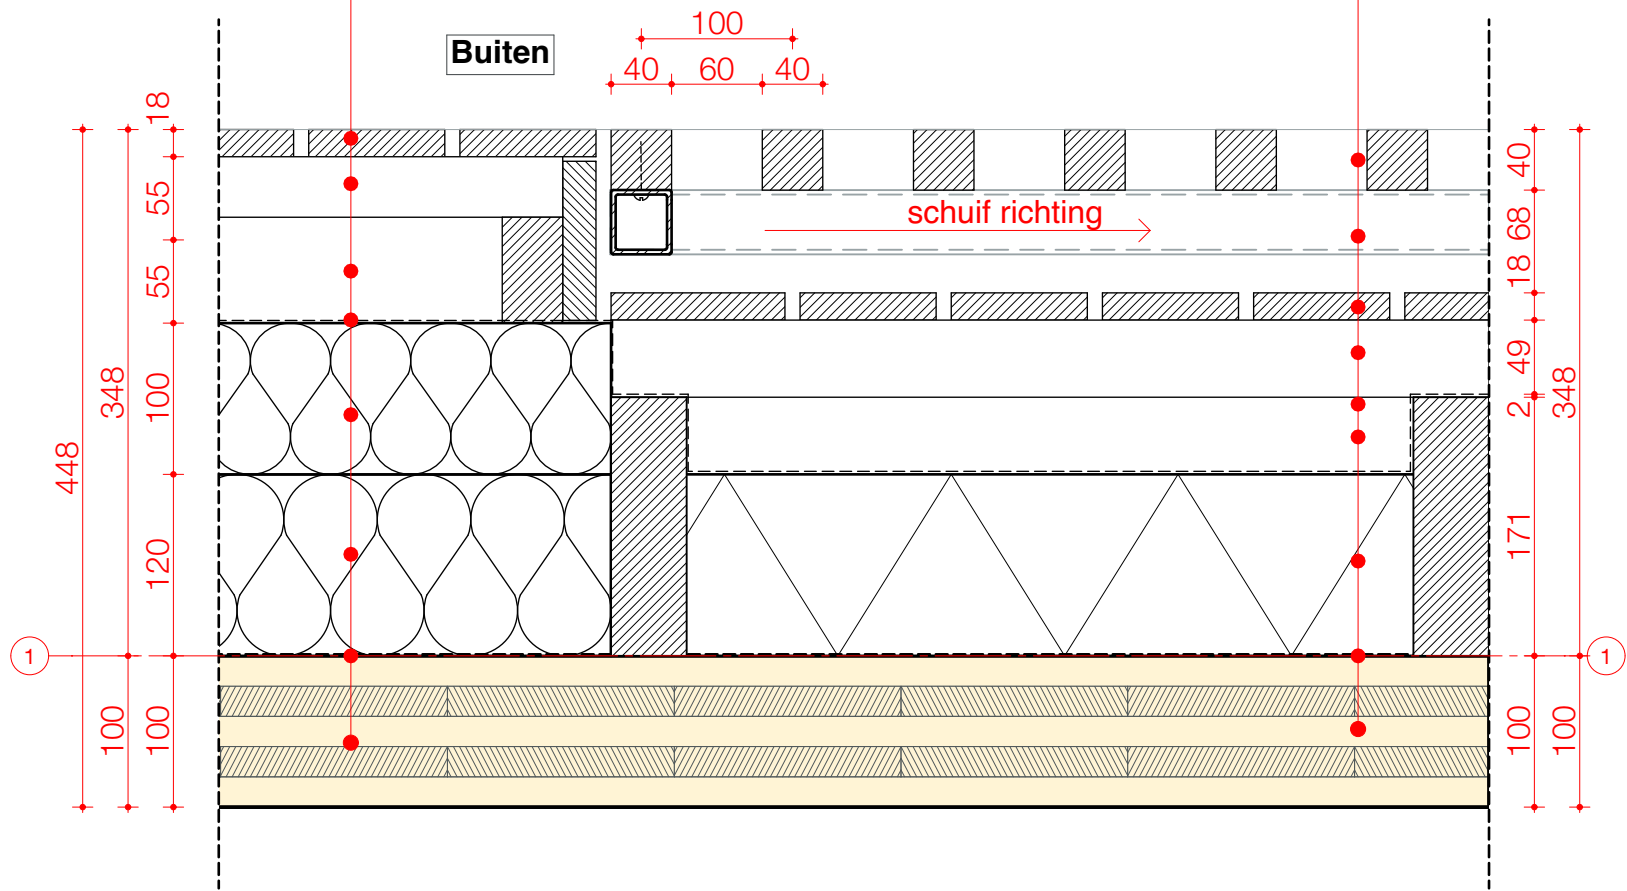

DAMAST ARCHITECTS

Kromme Elleboogsteeg 2 | 1381 BV Weesp
+31(0)294248090 | office@damastarchitects.nl

Project: **Broekerveerdijk 16B**
Adres: Broekerveerdijk 16B+C
Opdrachtgever: Dhr. G.J. Omta
Tekeningnummer: **701** | Naam: H01
Fase: **DO** | Schaal: **1:5** | Formaat: **A3** | Datum: 240215

opbouw buitenwand CLT (PIR), $R_c = 6,44 \text{ m}^2 \text{ K/W}$

- clt wand: 100mm
- Kooltherm K3: 120mm
- spouw: 40mm
- regelwerk
- houten gevel bekleding (douglas, red cedar o.g.),
d:18mm, kleur, zwart


schuifbaar element

- stalen frame
- houten latten 40x40, kleur zwart

aanzicht houten
vensterbank
afstemmen op kleur CLT
wanden

houten kozijn, triple glas
vastglas
kleur, zwart


-houten binnen afwerking
afstemmen op kleur CLT
wanden
-houten kozijn, draaikiep
kleur, zwart

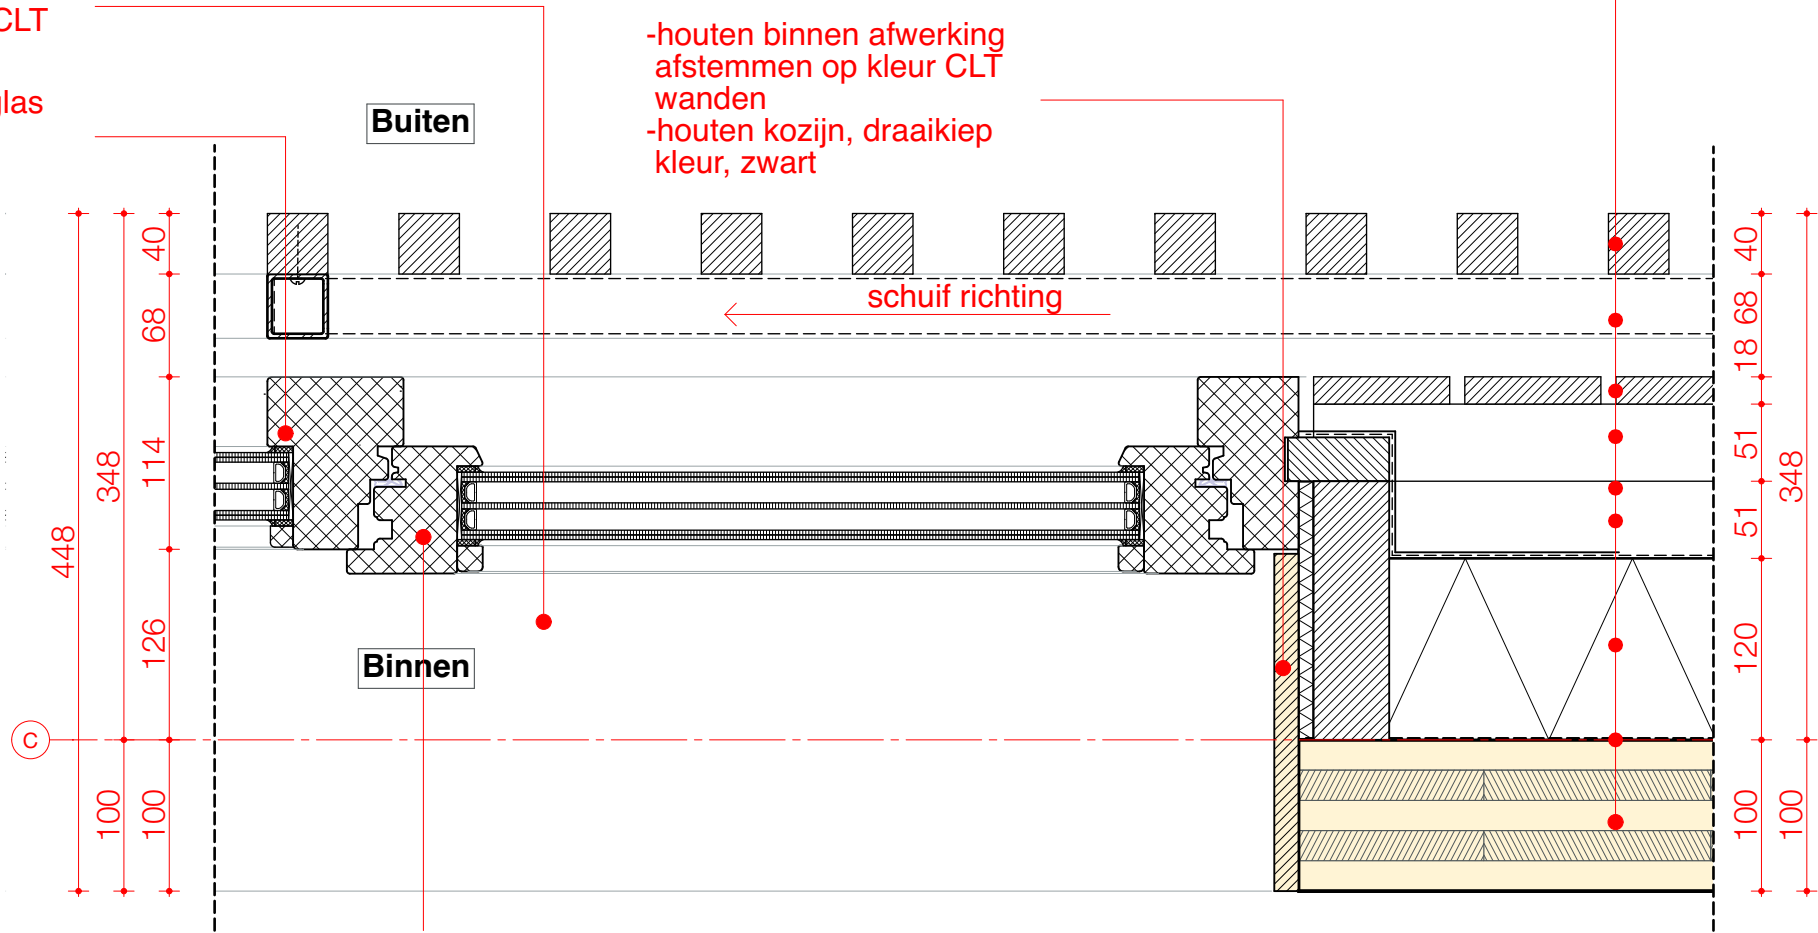

DAMAST ARCHITECTS

Kromme Elleboogsteeg 2 | 1381 BV Weesp
+31(0)294248090 | office@damastarchitects.nl

Project: **Broekerveerdijk 16B**
Adres: Broekerveerdijk 16B+C
Opdrachtgever: Dhr. G.J. Omta
Tekeningnummer: **701** | Naam: H02
Fase: **DO** | Schaal: **1:5** | Formaat: **A3** | Datum: 240215

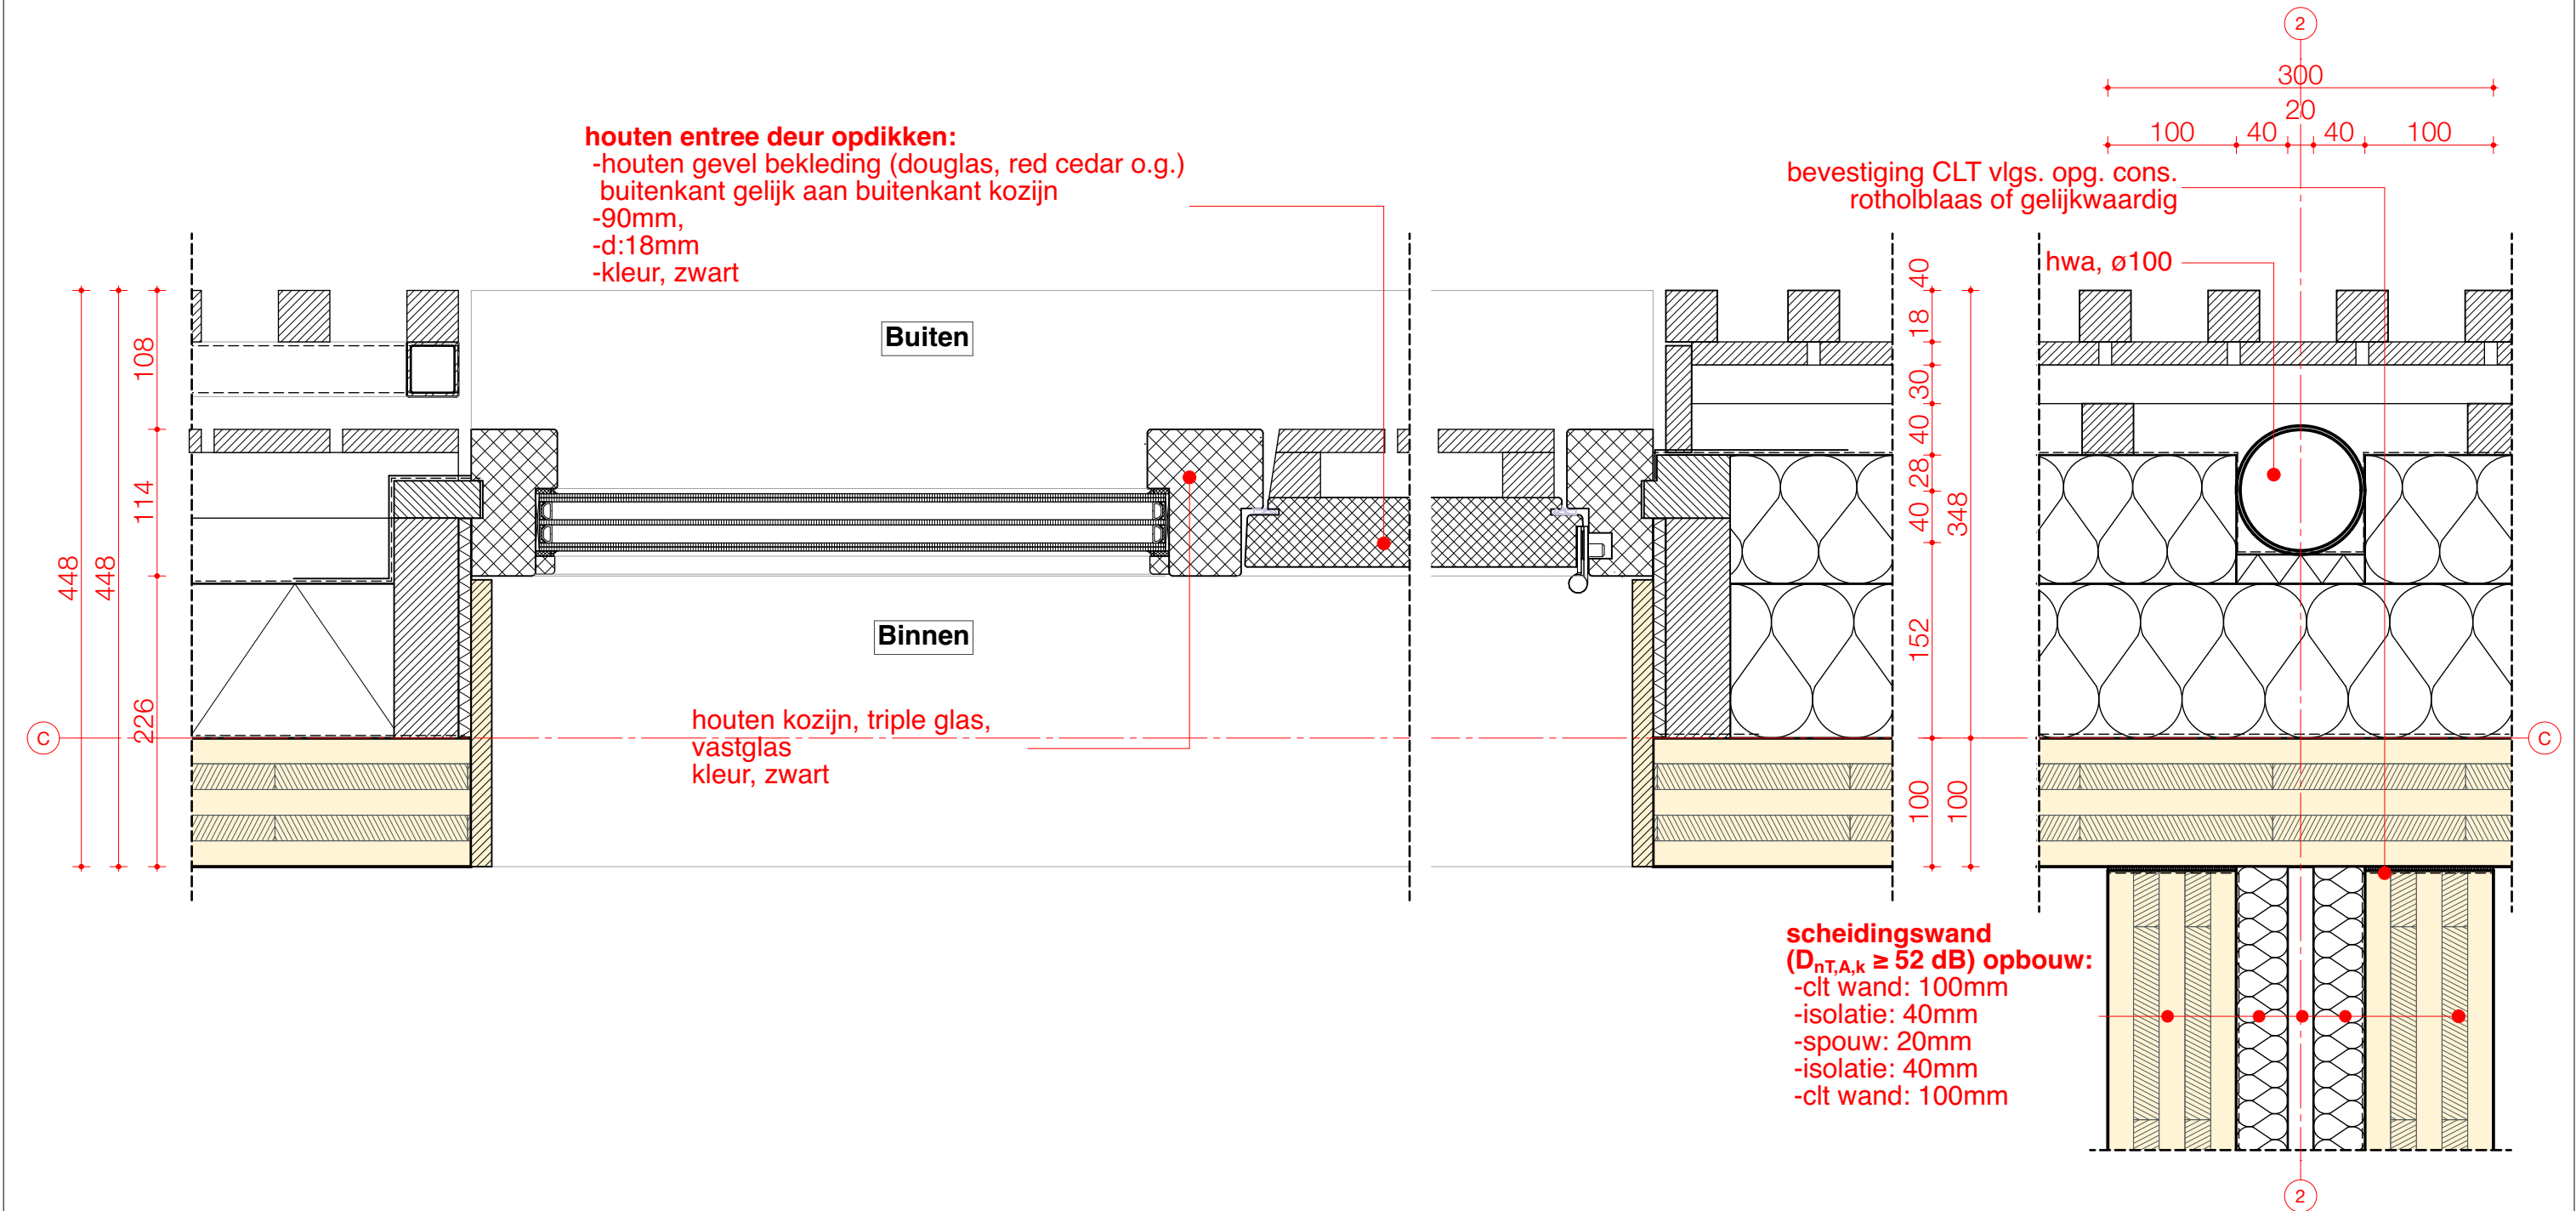

DAMAST ARCHITECTS

Kromme Elleboogsteeg 2 | 1381 BV Weesp
 +31(0)294248090 | office@damastarchitects.nl

Project: **Broekerveerdijk 16B**
 Adres: Broekerveerdijk 16B+C
 Opdrachtgever: Dhr. G.J. Omta
 Tekeningnummer: **701** | Naam: H03
 Fase: **DO** | Schaal: **1:5** | Formaat: **A3** | Datum: 240215


- clt wand: 100mm
- dampremender folie
- GUTEX Thermowall: 120mm
- GUTEX Thermowall: 100mm
- dampopen folie
- spouw
- regelwerk
- houten gevel bekleding (douglas, red cedar o.g.), d:18mm, kleur, zwart

houten gevel bekleding
-d:18mm
-kleur, blank

114

Kromme Elleboogsteeg 2 | 1381 BV Weesp
+31(0)294248090 | office@damastarchitects.nl

Project: **Broekermeerdijk 16B**
Adres: Broekermeerdijk 16B+C
Opdrachtgever: Dhr. G.J. Omta
Tekeningnummer: **701** | Naam: H04
Fase: **DO** | Schaal: **1:5** | Formaat: **A3** | Datum: 240215

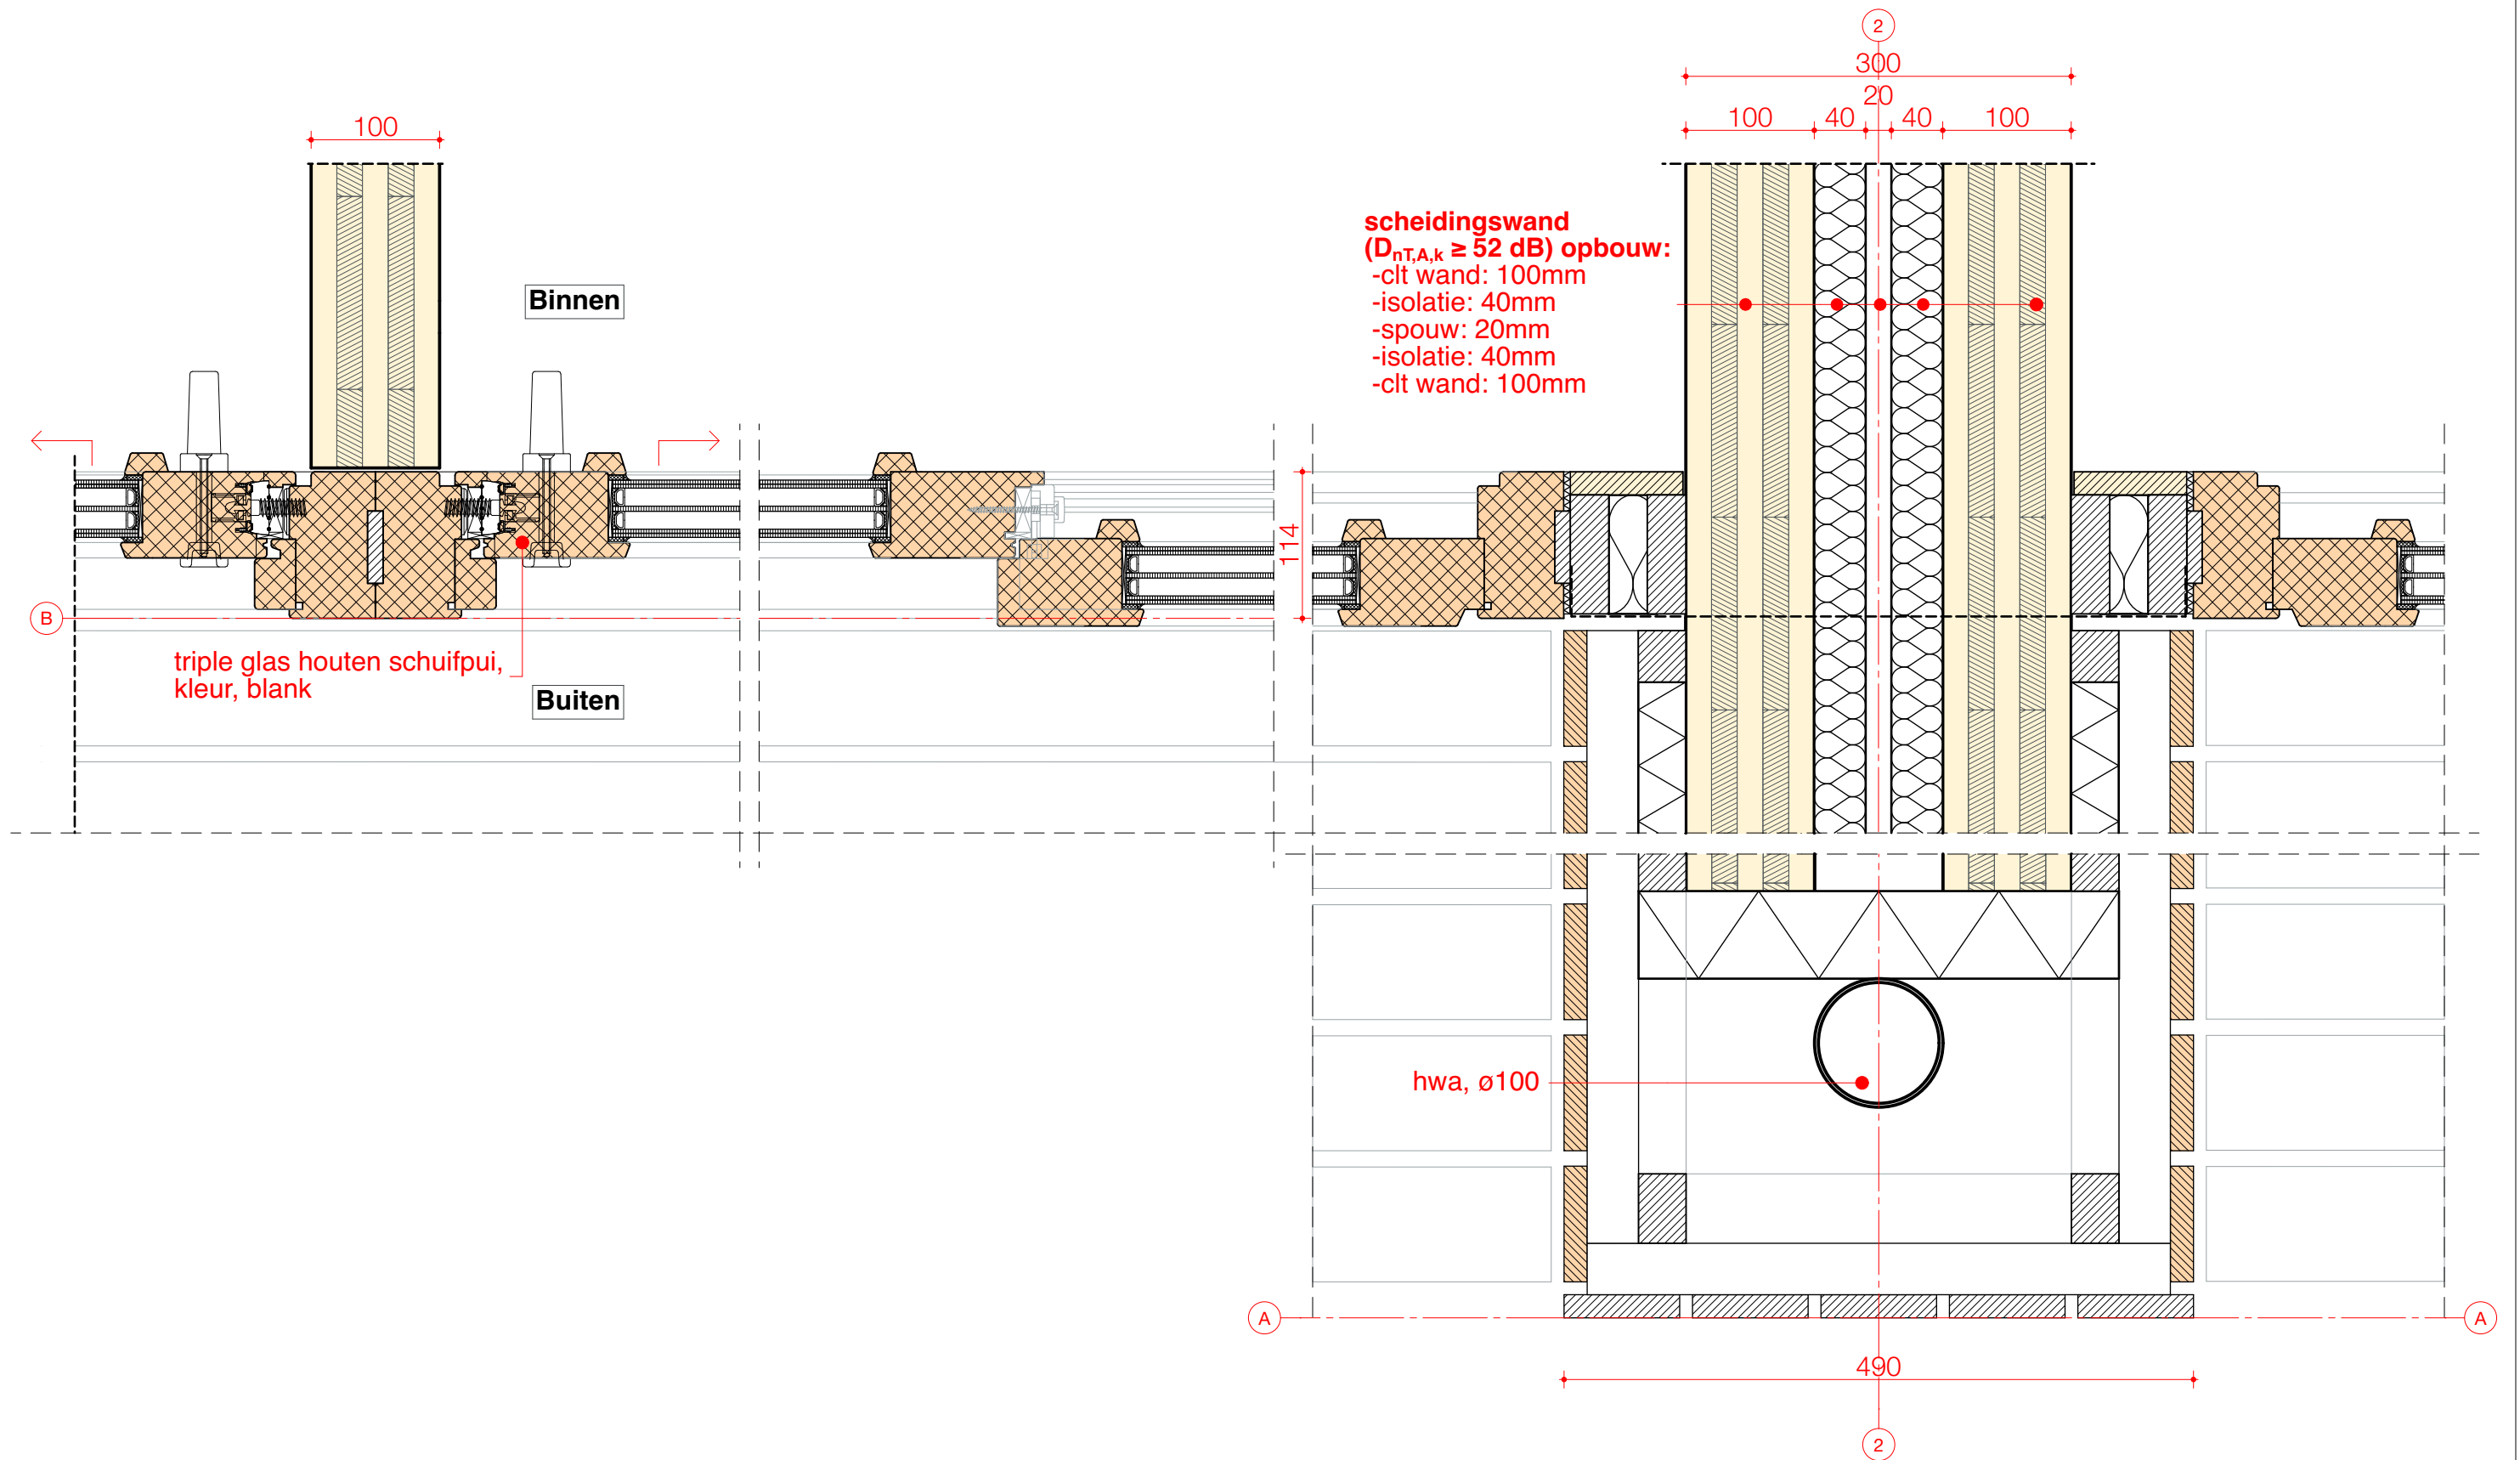

DAMAST ARCHITECTS

Kromme Elleboogsteeg 2 | 1381 BV Weesp
+31(0)294248090 | office@damastarchitects.nl

Project: **Broekerveerdijk 16B**
Adres: Broekerveerdijk 16B+C
Opdrachtgever: Dhr. G.J. Omta
Tekeningnummer: **701** | Naam: H05
Fase: **DO** | Schaal: **1:5** | Formaat: **A3** | Datum: 240215