




Begane grond
1 : 50

</

Definitief

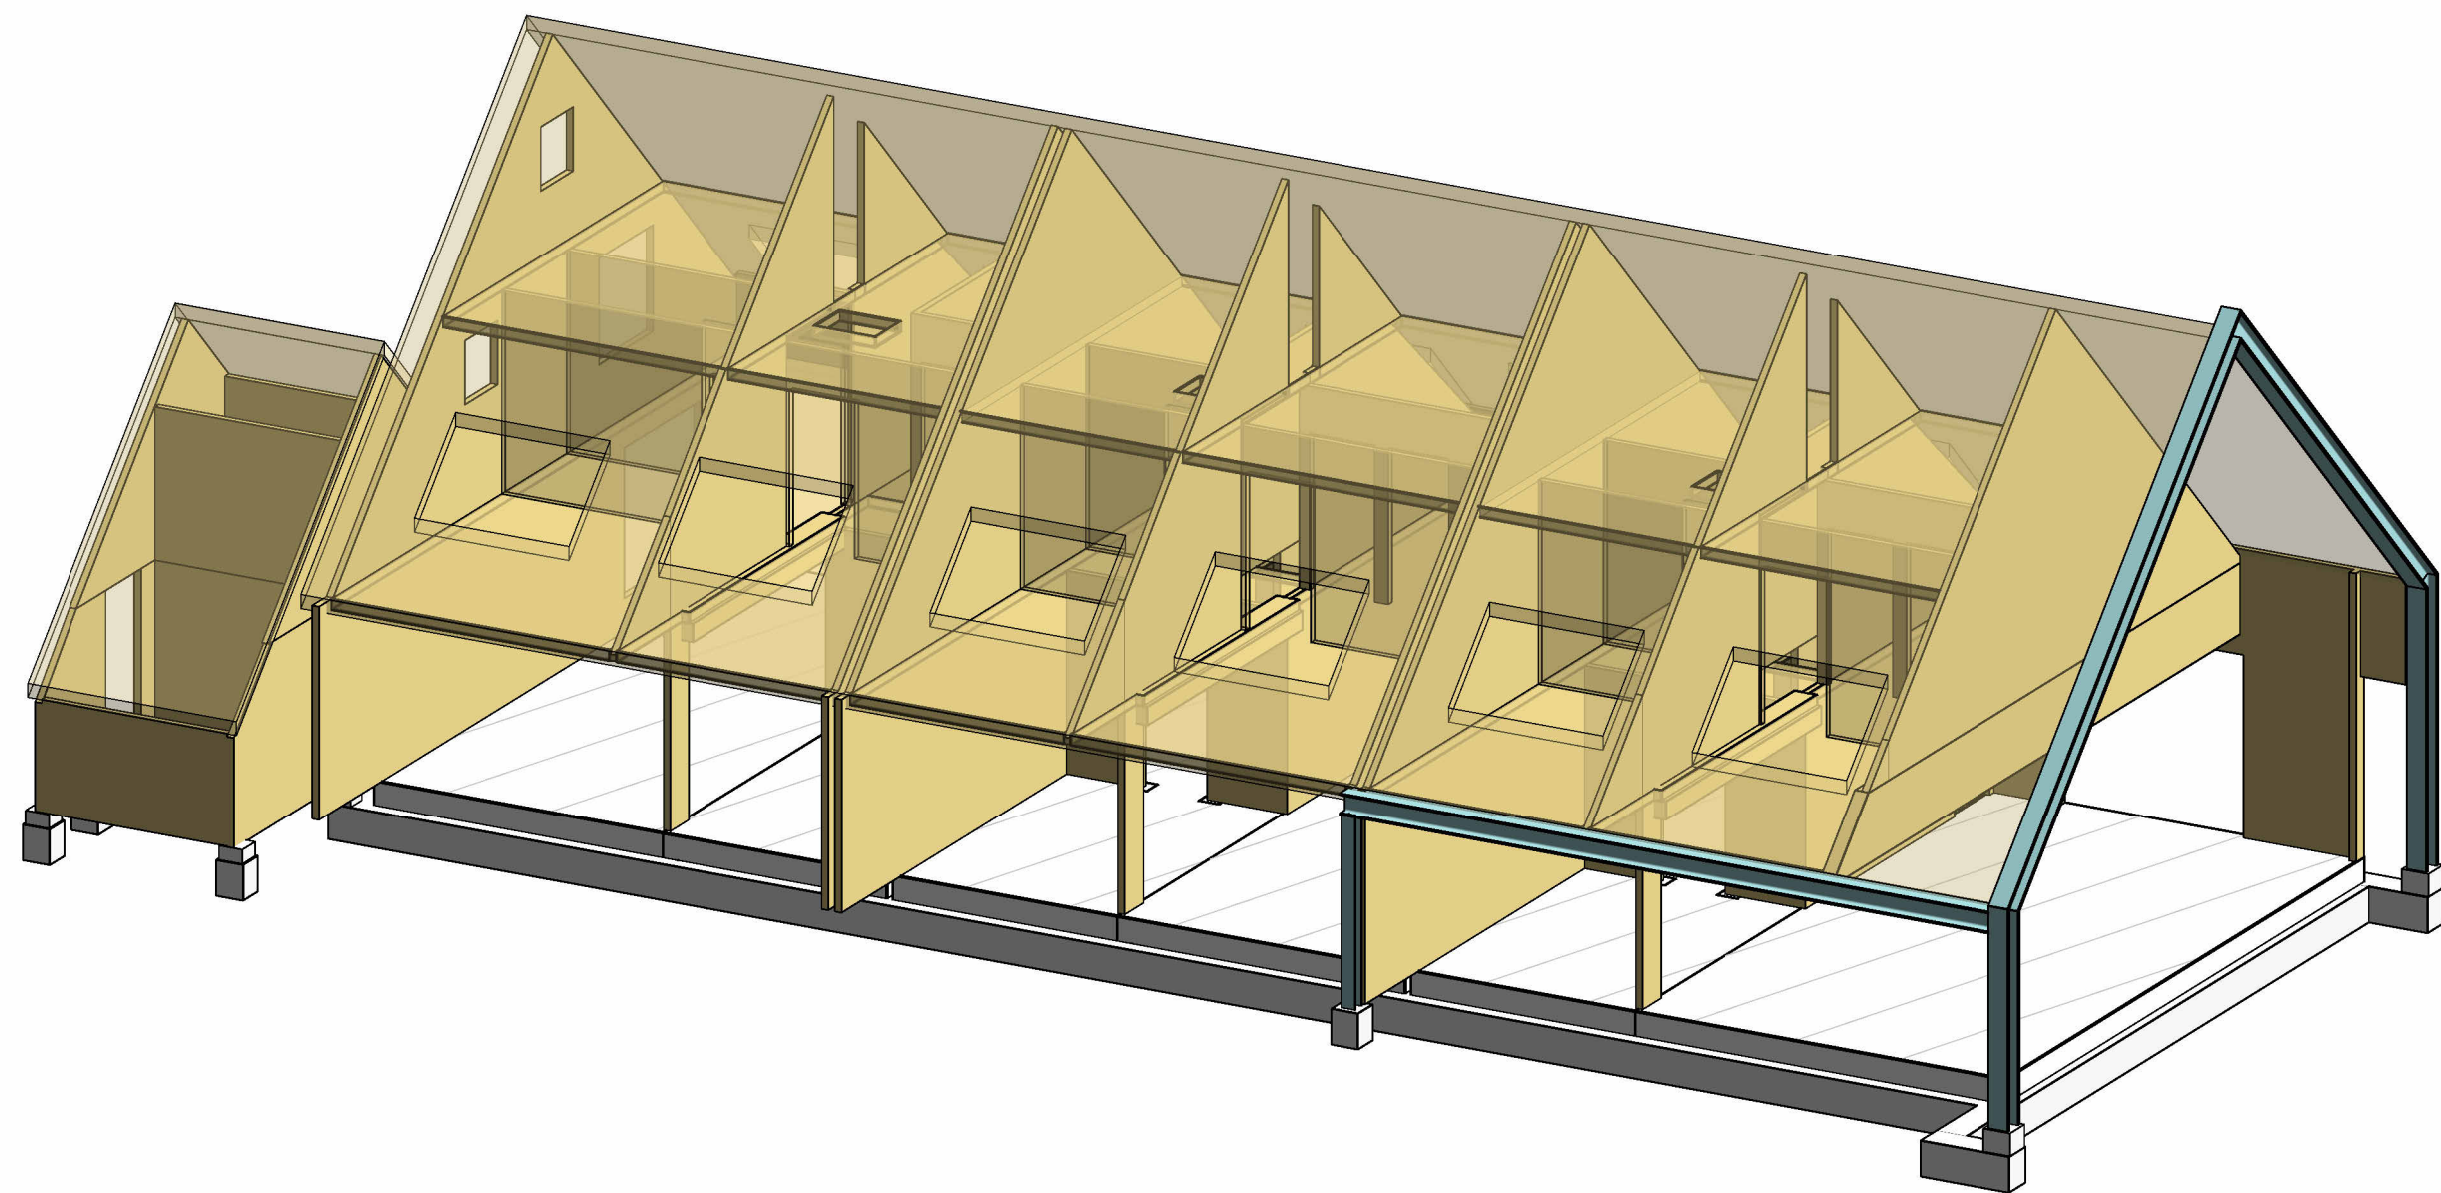

Grote Bickersstraat 50A
1013 KS Amsterdam
www.napingenieurs.nl
info@napingenieurs.nl
020 244 00 89

project
Broekermeerdijk 16B
in Watergang
opdrachtgever
OMTATSAT B.V.
architect
DAMAST Architecten

formaat
841x594
schaal
1 : 50
datum
05-02-2024
tekonaar
D. Kok
constructeur
V. Heinrich
projectleider
A.P. Verhoef
fase
Definitief ontwerp

bladnaam
Begane grond

projectnr.
23171
tekeningnr.
DO-100
versie
B