 
 
 


nummer	onderwerp	versie	revisie datum	datum	Status
DO-400-01	Overzicht begane grond	B	21-02-2024	05-02-2024	Definitief
DO-400-02	001 t/m 002			05-02-2024	Definitief
DO-400-03	003 t/m 004	A	21-02-2024	05-02-2024	Definitief
DO-400-04	005 t/m 006			05-02-2024	Definitief
DO-400-05	007 t/m 008			05-02-2024	Definitief
DO-401-01	Overzicht eerste verdieping	B	21-02-2024	05-02-2024	Definitief
DO-401-02	101 t/m 104	A	21-02-2024	05-02-2024	Definitief
DO-401-03	105 t/m 106	A	19-02-2024	05-02-2024	Definitief
DO-401-04	107 t/m 108			05-02-2024	Definitief
DO-401-05	Principe wandverbinding			05-02-2024	Definitief
DO-402-01	Overzicht tweede verdieping	B	21-02-2024	05-02-2024	Definitief
DO-402-02	201			05-02-2024	Definitief

LEGENDA

AANZICHT				DOORSNEDE			
	I.h.w.g. beton		Prefab beton		I.h.w.g. beton		Prefab beton
	Kalkzandsteen		Metselwerk		Kalkzandsteen		Metselwerk
	Gezaagd hout		Gelamineerd hout		Gezaagd hout		Gelamineerd hout
	HSB		Staal		HSB		Staal

B: 21-02-2024	Opmerkingen verwerkt	D. Kok
A: 19-02-2024	Ontwerp wijzigingen verwerkt	D. Kok
wijziging	omschrijving	tekenaar


Definitief





Grote Bickersstraat 50A
1013 KS Amsterdam
www.napingenieurs.nl
info@napingenieurs.nl
020 244 00 89




project	formaat	420x297
Broekermeerdijk 16B in Watergang	schaal	
opdrachtgever	datum	05-02-2024
OMTATSAT B.V.	tekenaar	D. Kok
architect	constructeur	V. Heinrich
DAMAST Architecten	projectleider	A.P. Verhoef
	fase	Definitief ontwerp


bladnaam	projectnr.
Details	23171
	tekeningnr. versie
	DO-400-00 B

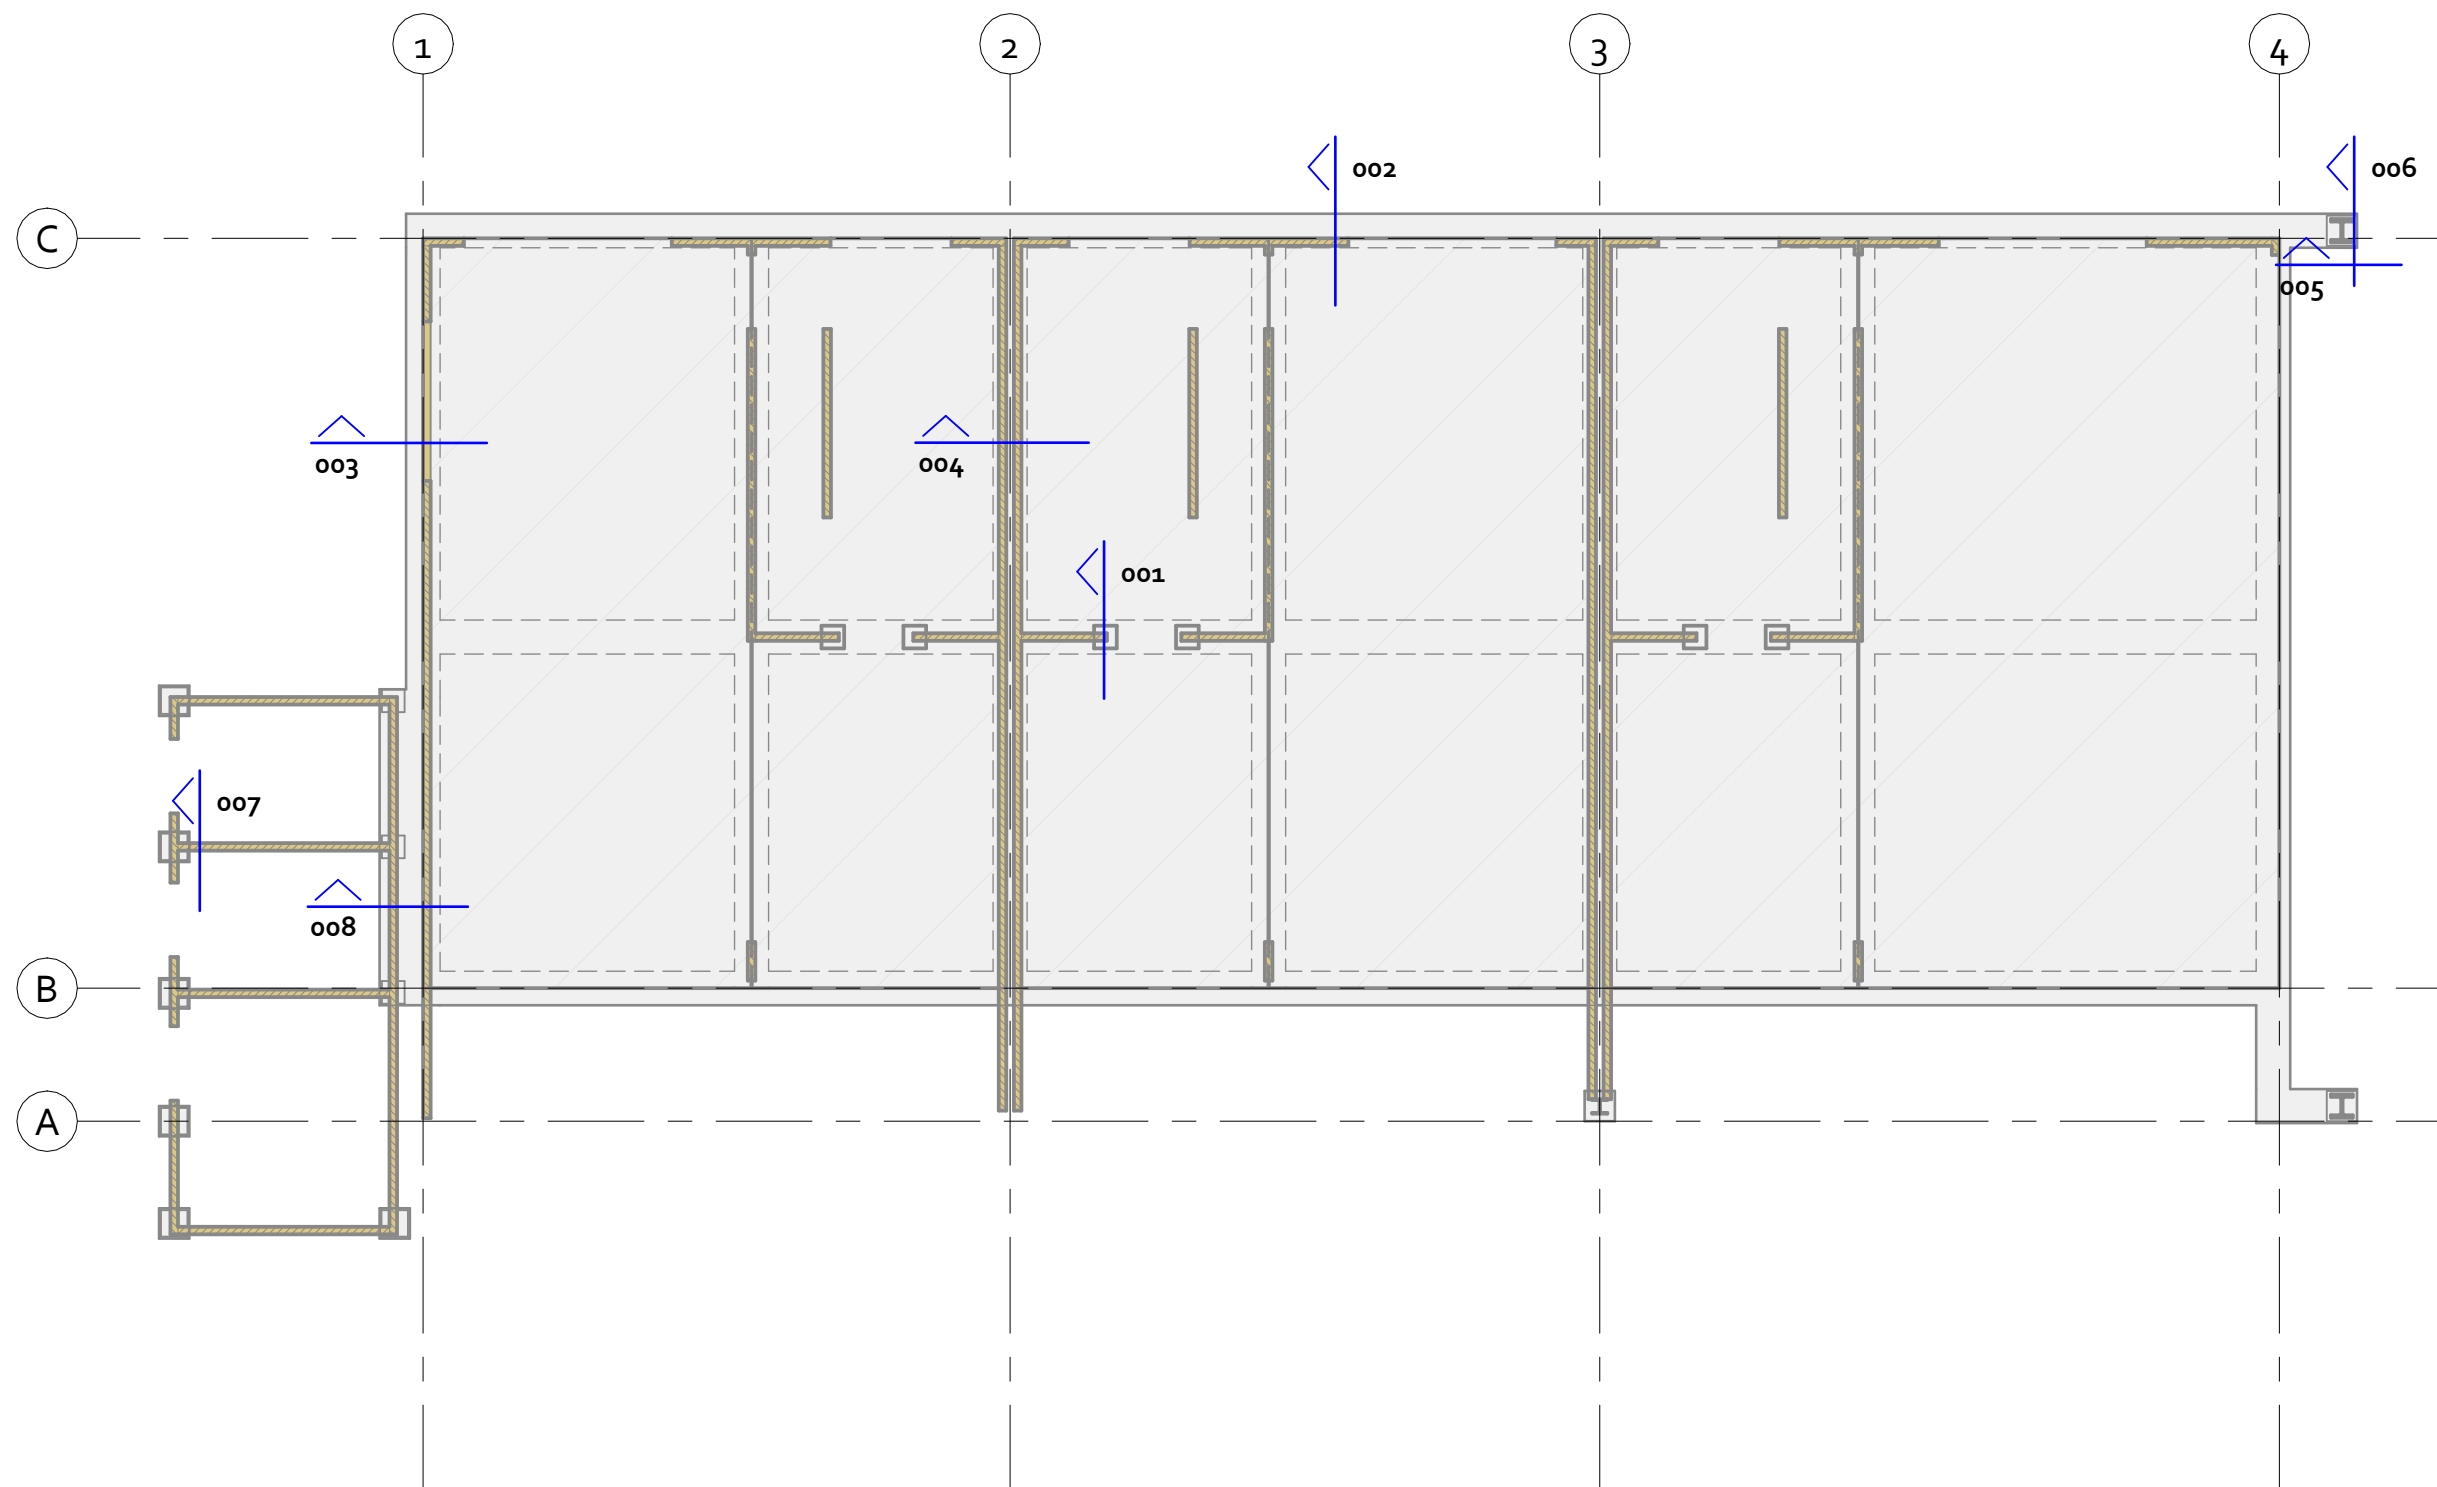

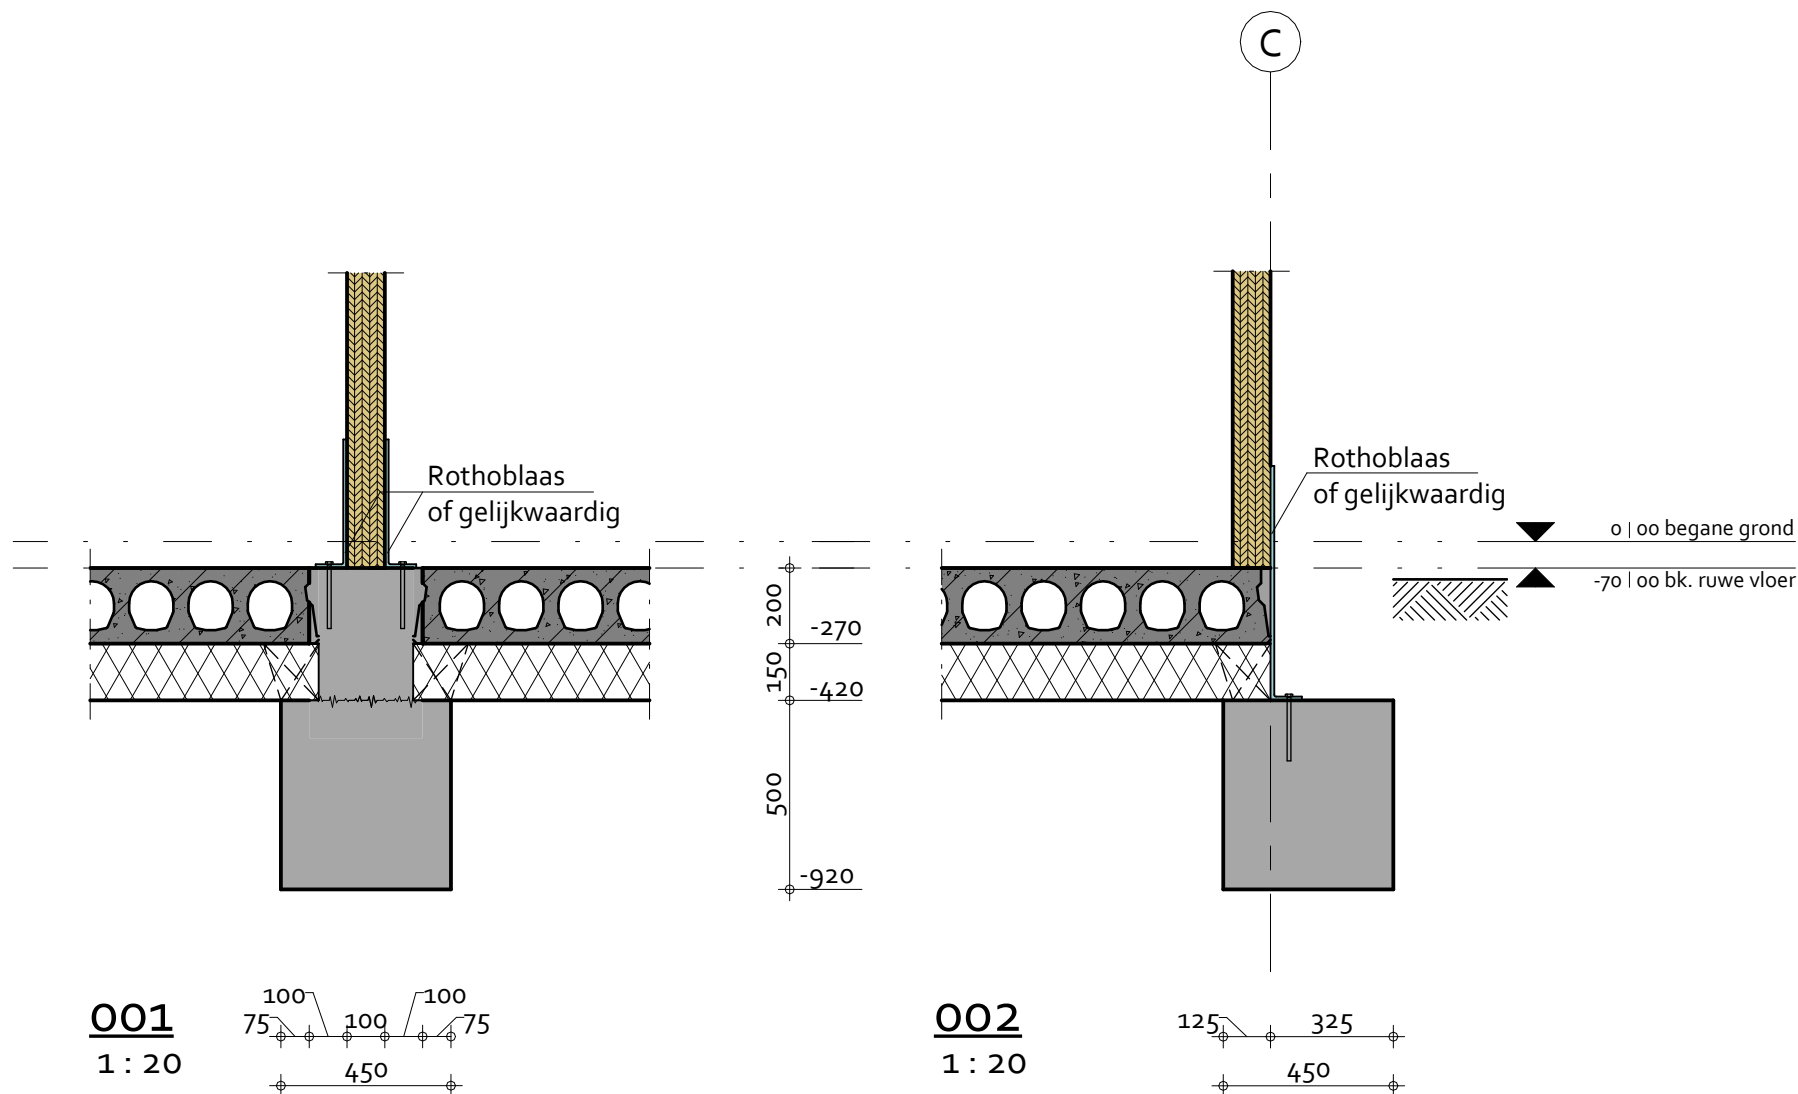


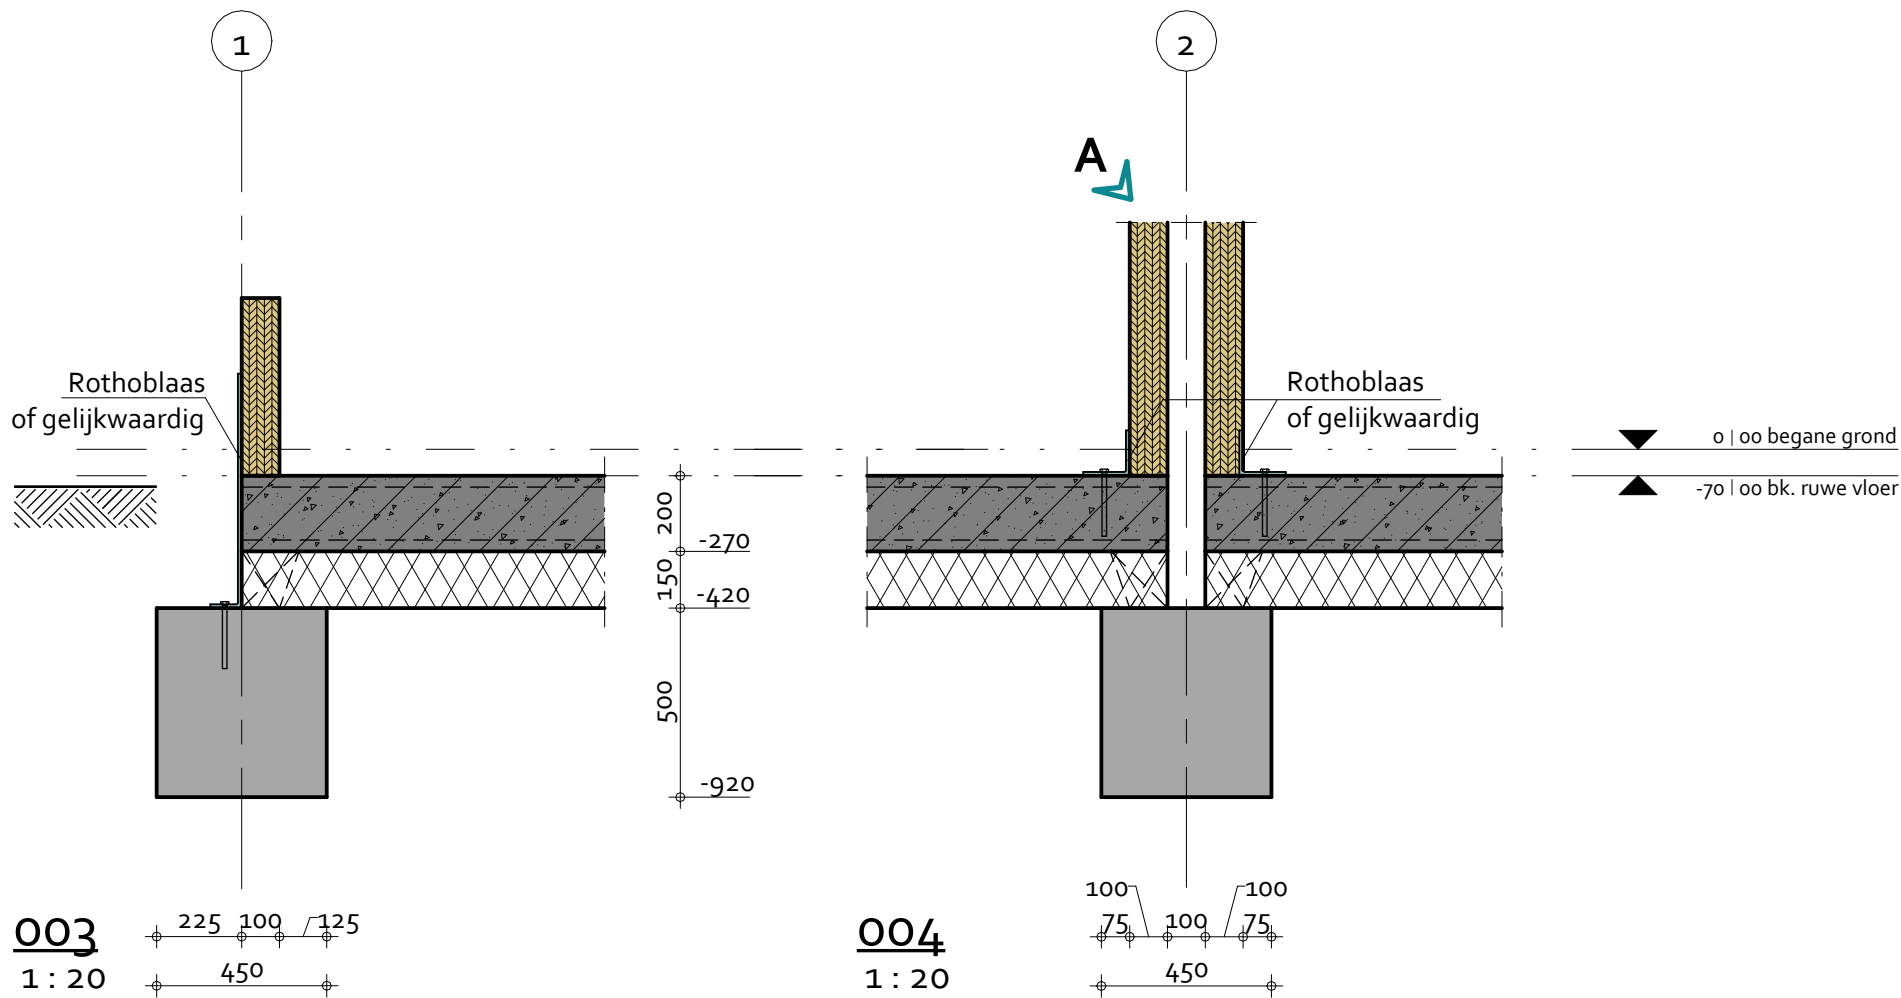


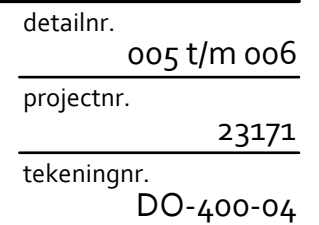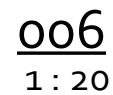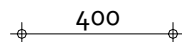

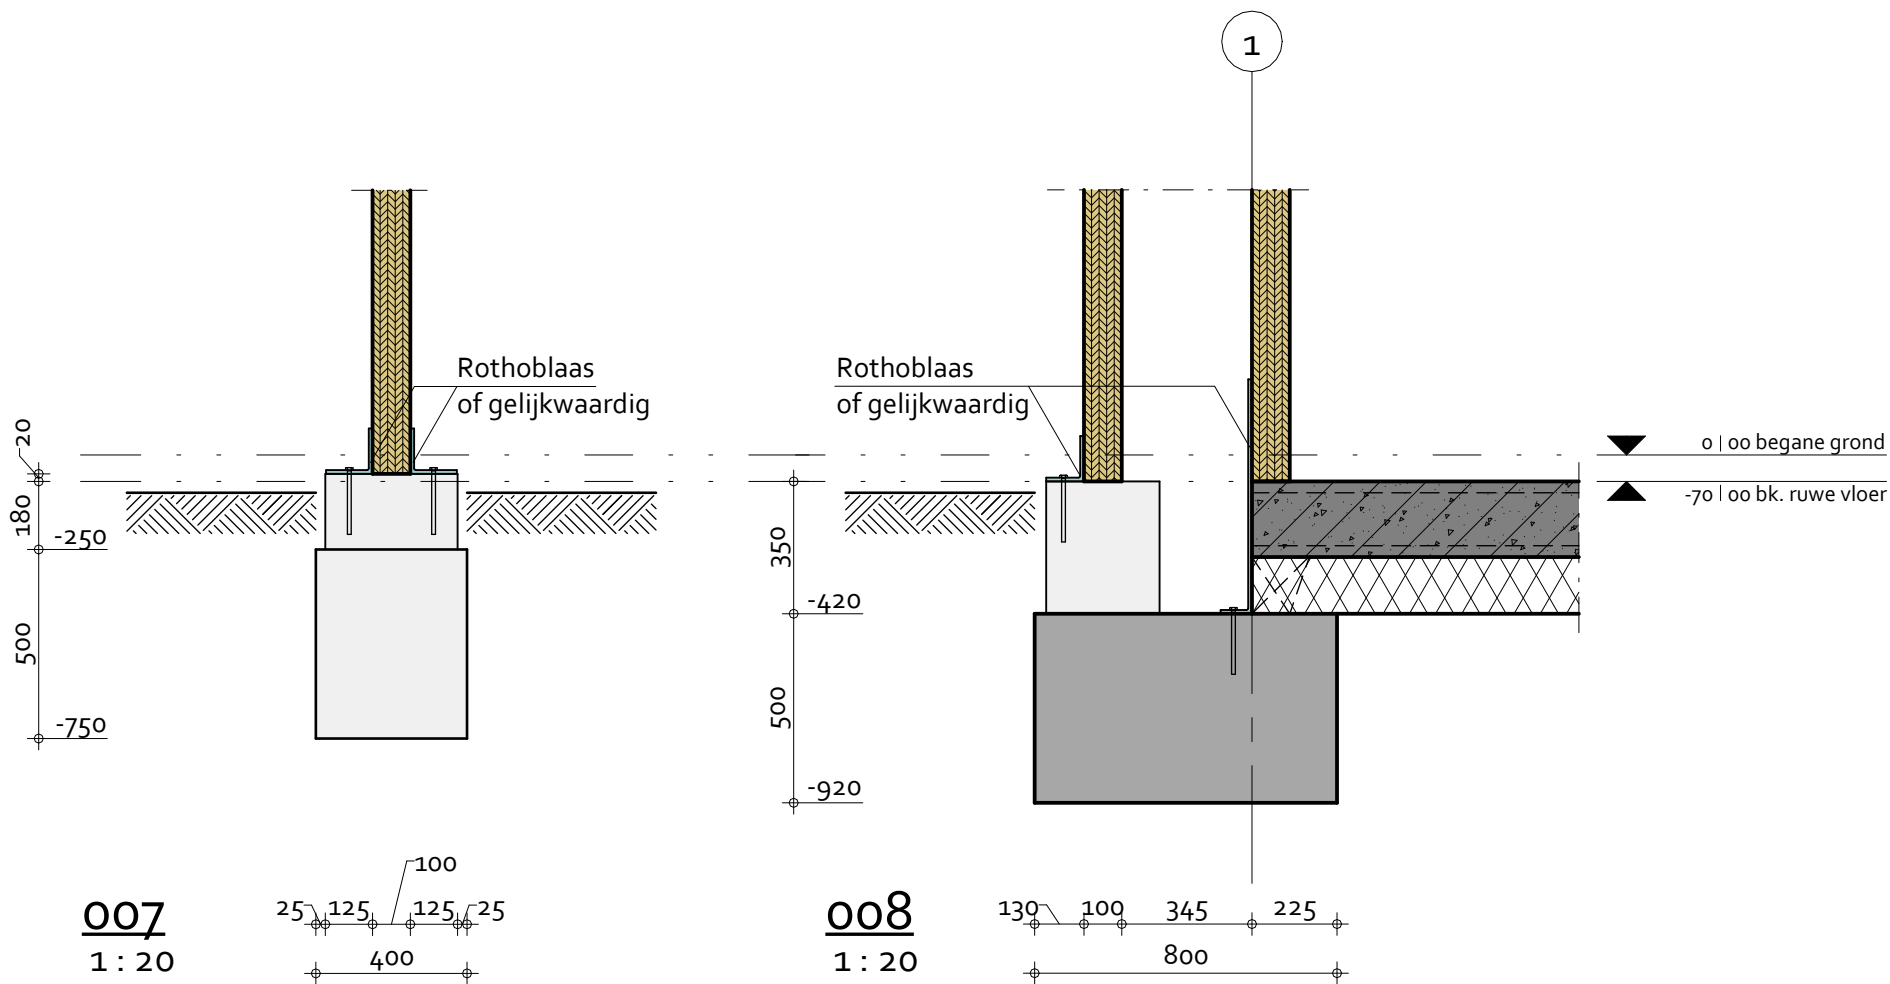




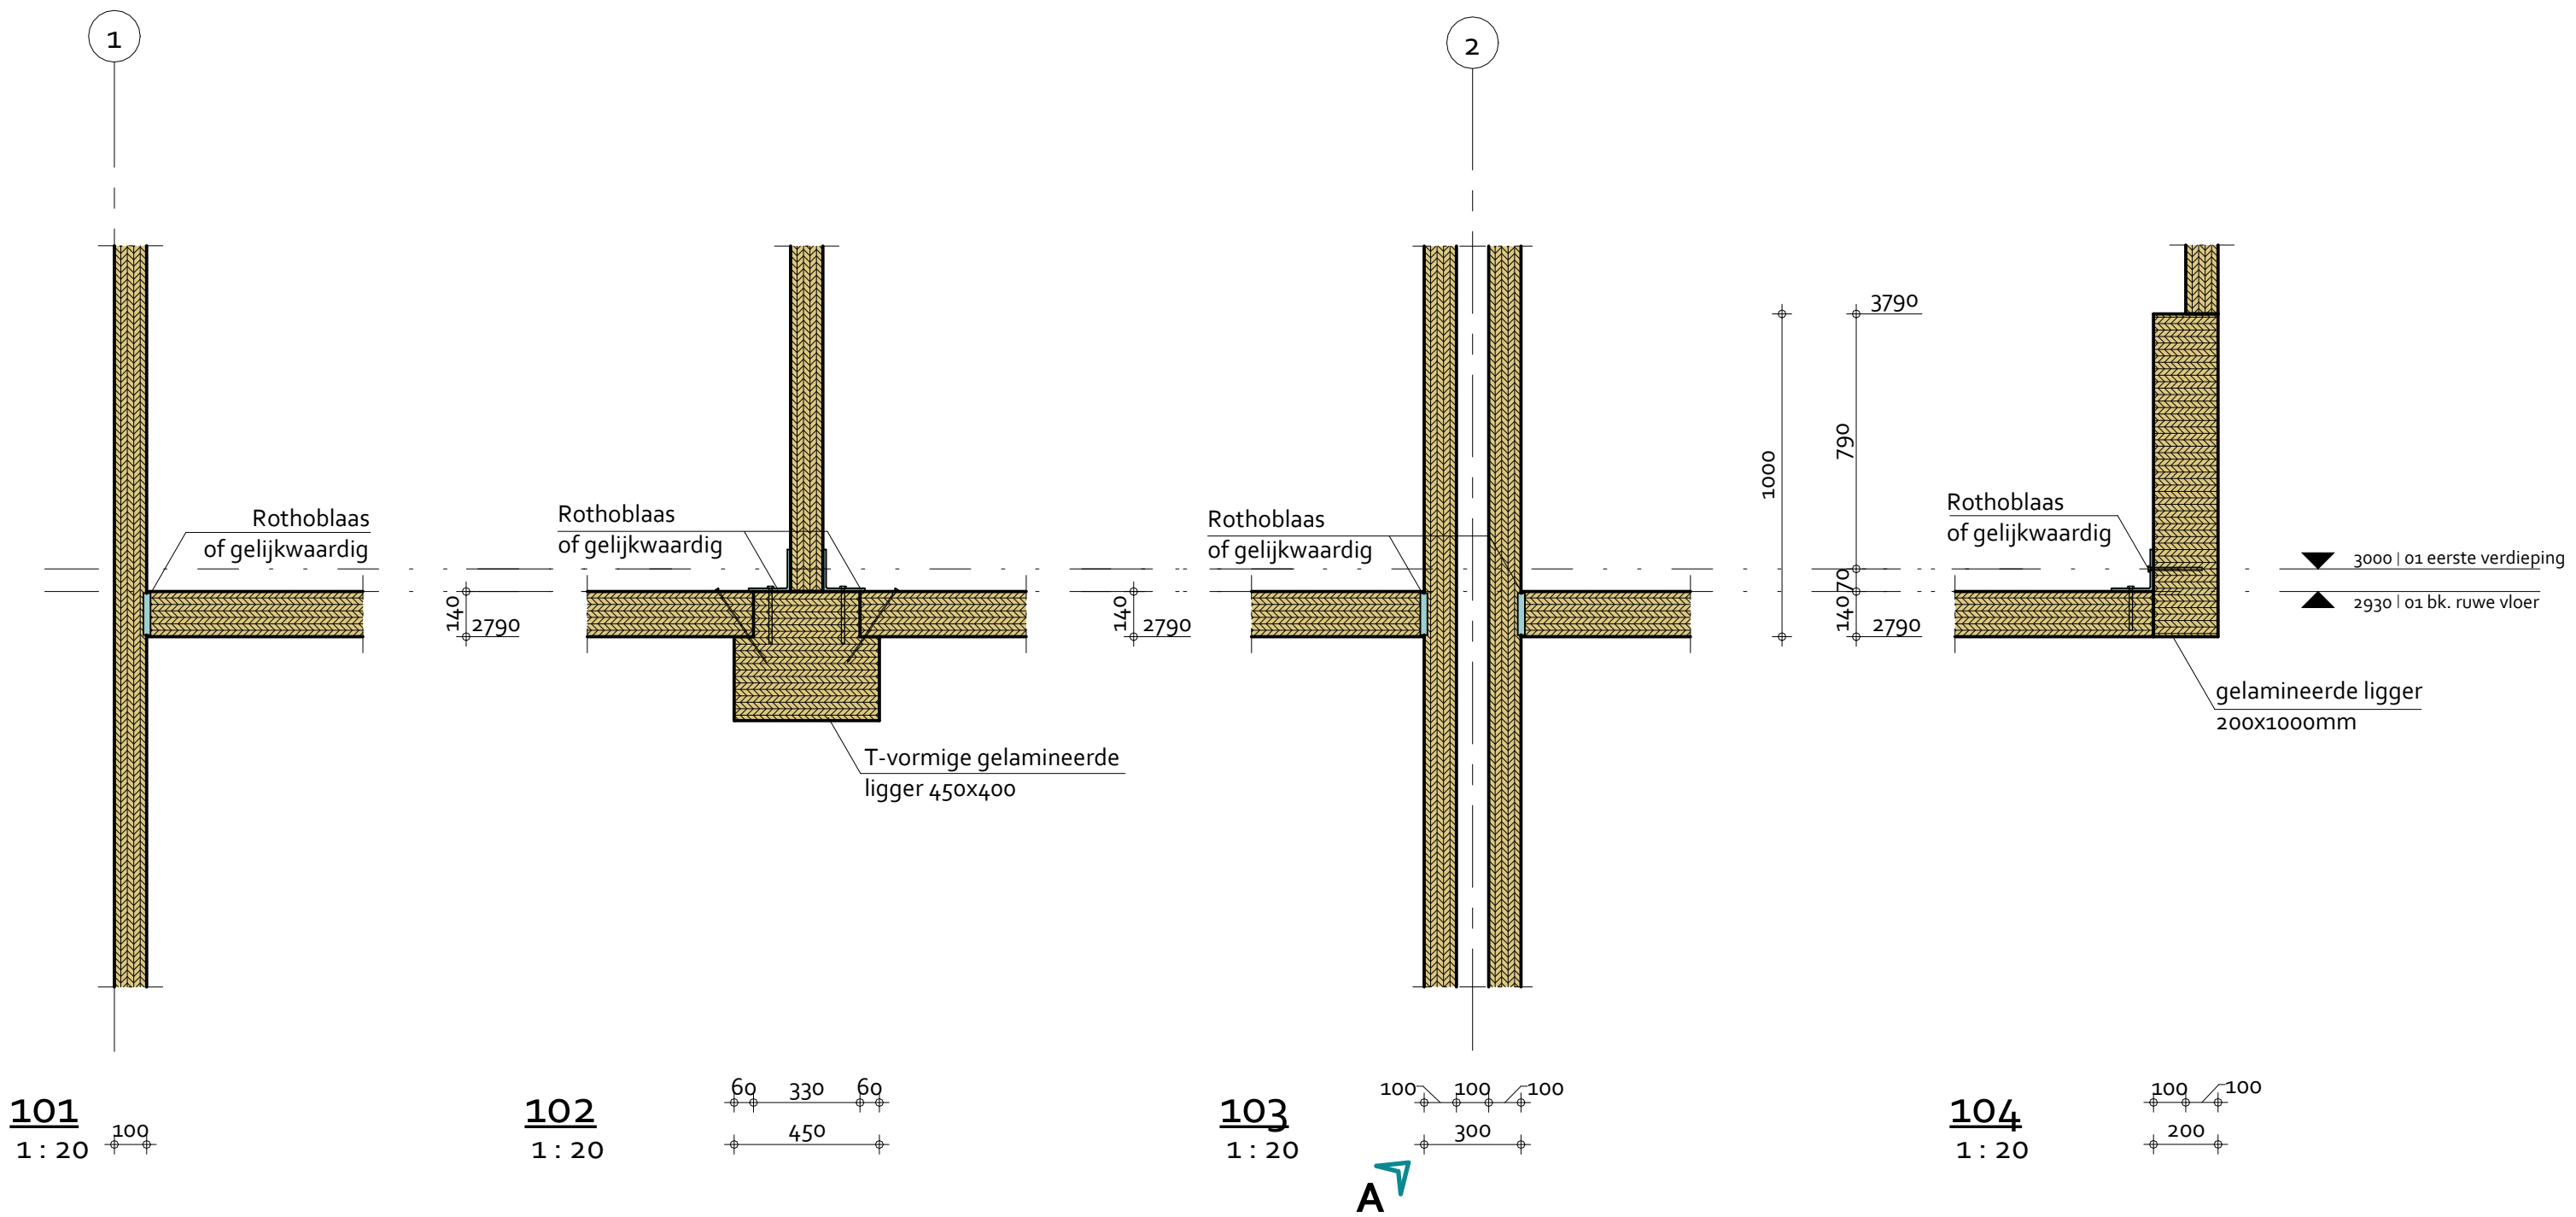

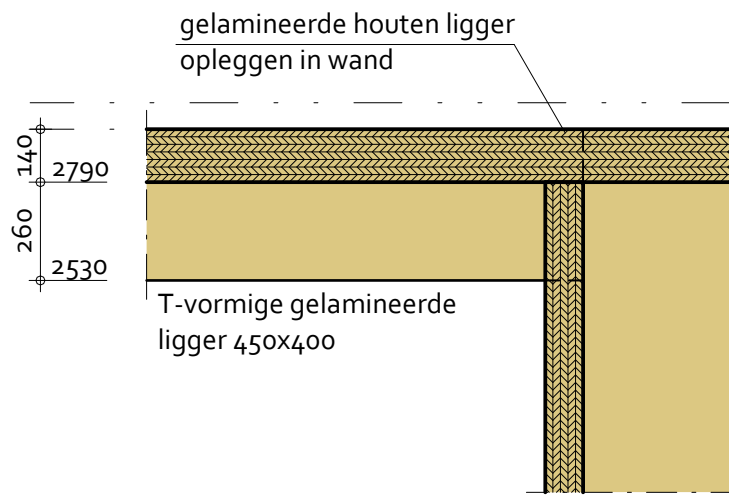

105
1 : 20

100

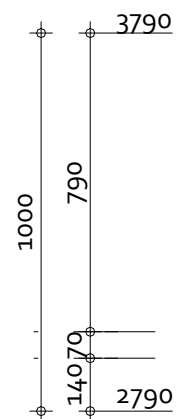

106
1 : 20

100

C

▼ 3000 | 01 eerste verdieping
▲ 2930 | 01 bk. ruwe vloer

A

3

HEM280

3x enkele plaat
rondom aflassen

300
2630

HEM280

107
1 : 20

45 310
355

HEB300


portaal scharnierend
verbinden

HEA200

108
1 : 20

100 100
200


▼ 3000 | 01 eerste verdieping
▲ 2930 | 01 bk. ruwe vloer

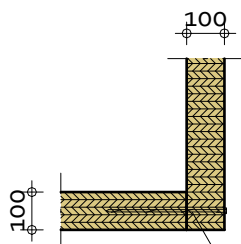

aansluiting CLT-wanden volgens
uitwerking leverancier minimaal
houtschroeven $\varnothing 6$ -150

109-H


principedetails wandverbinding

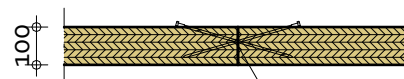


aansluiting CLT-wanden volgens
uitwerking leverancier minimaal
houtschroeven $\varnothing 6$ -150

110-H

principedetails wandverbinding

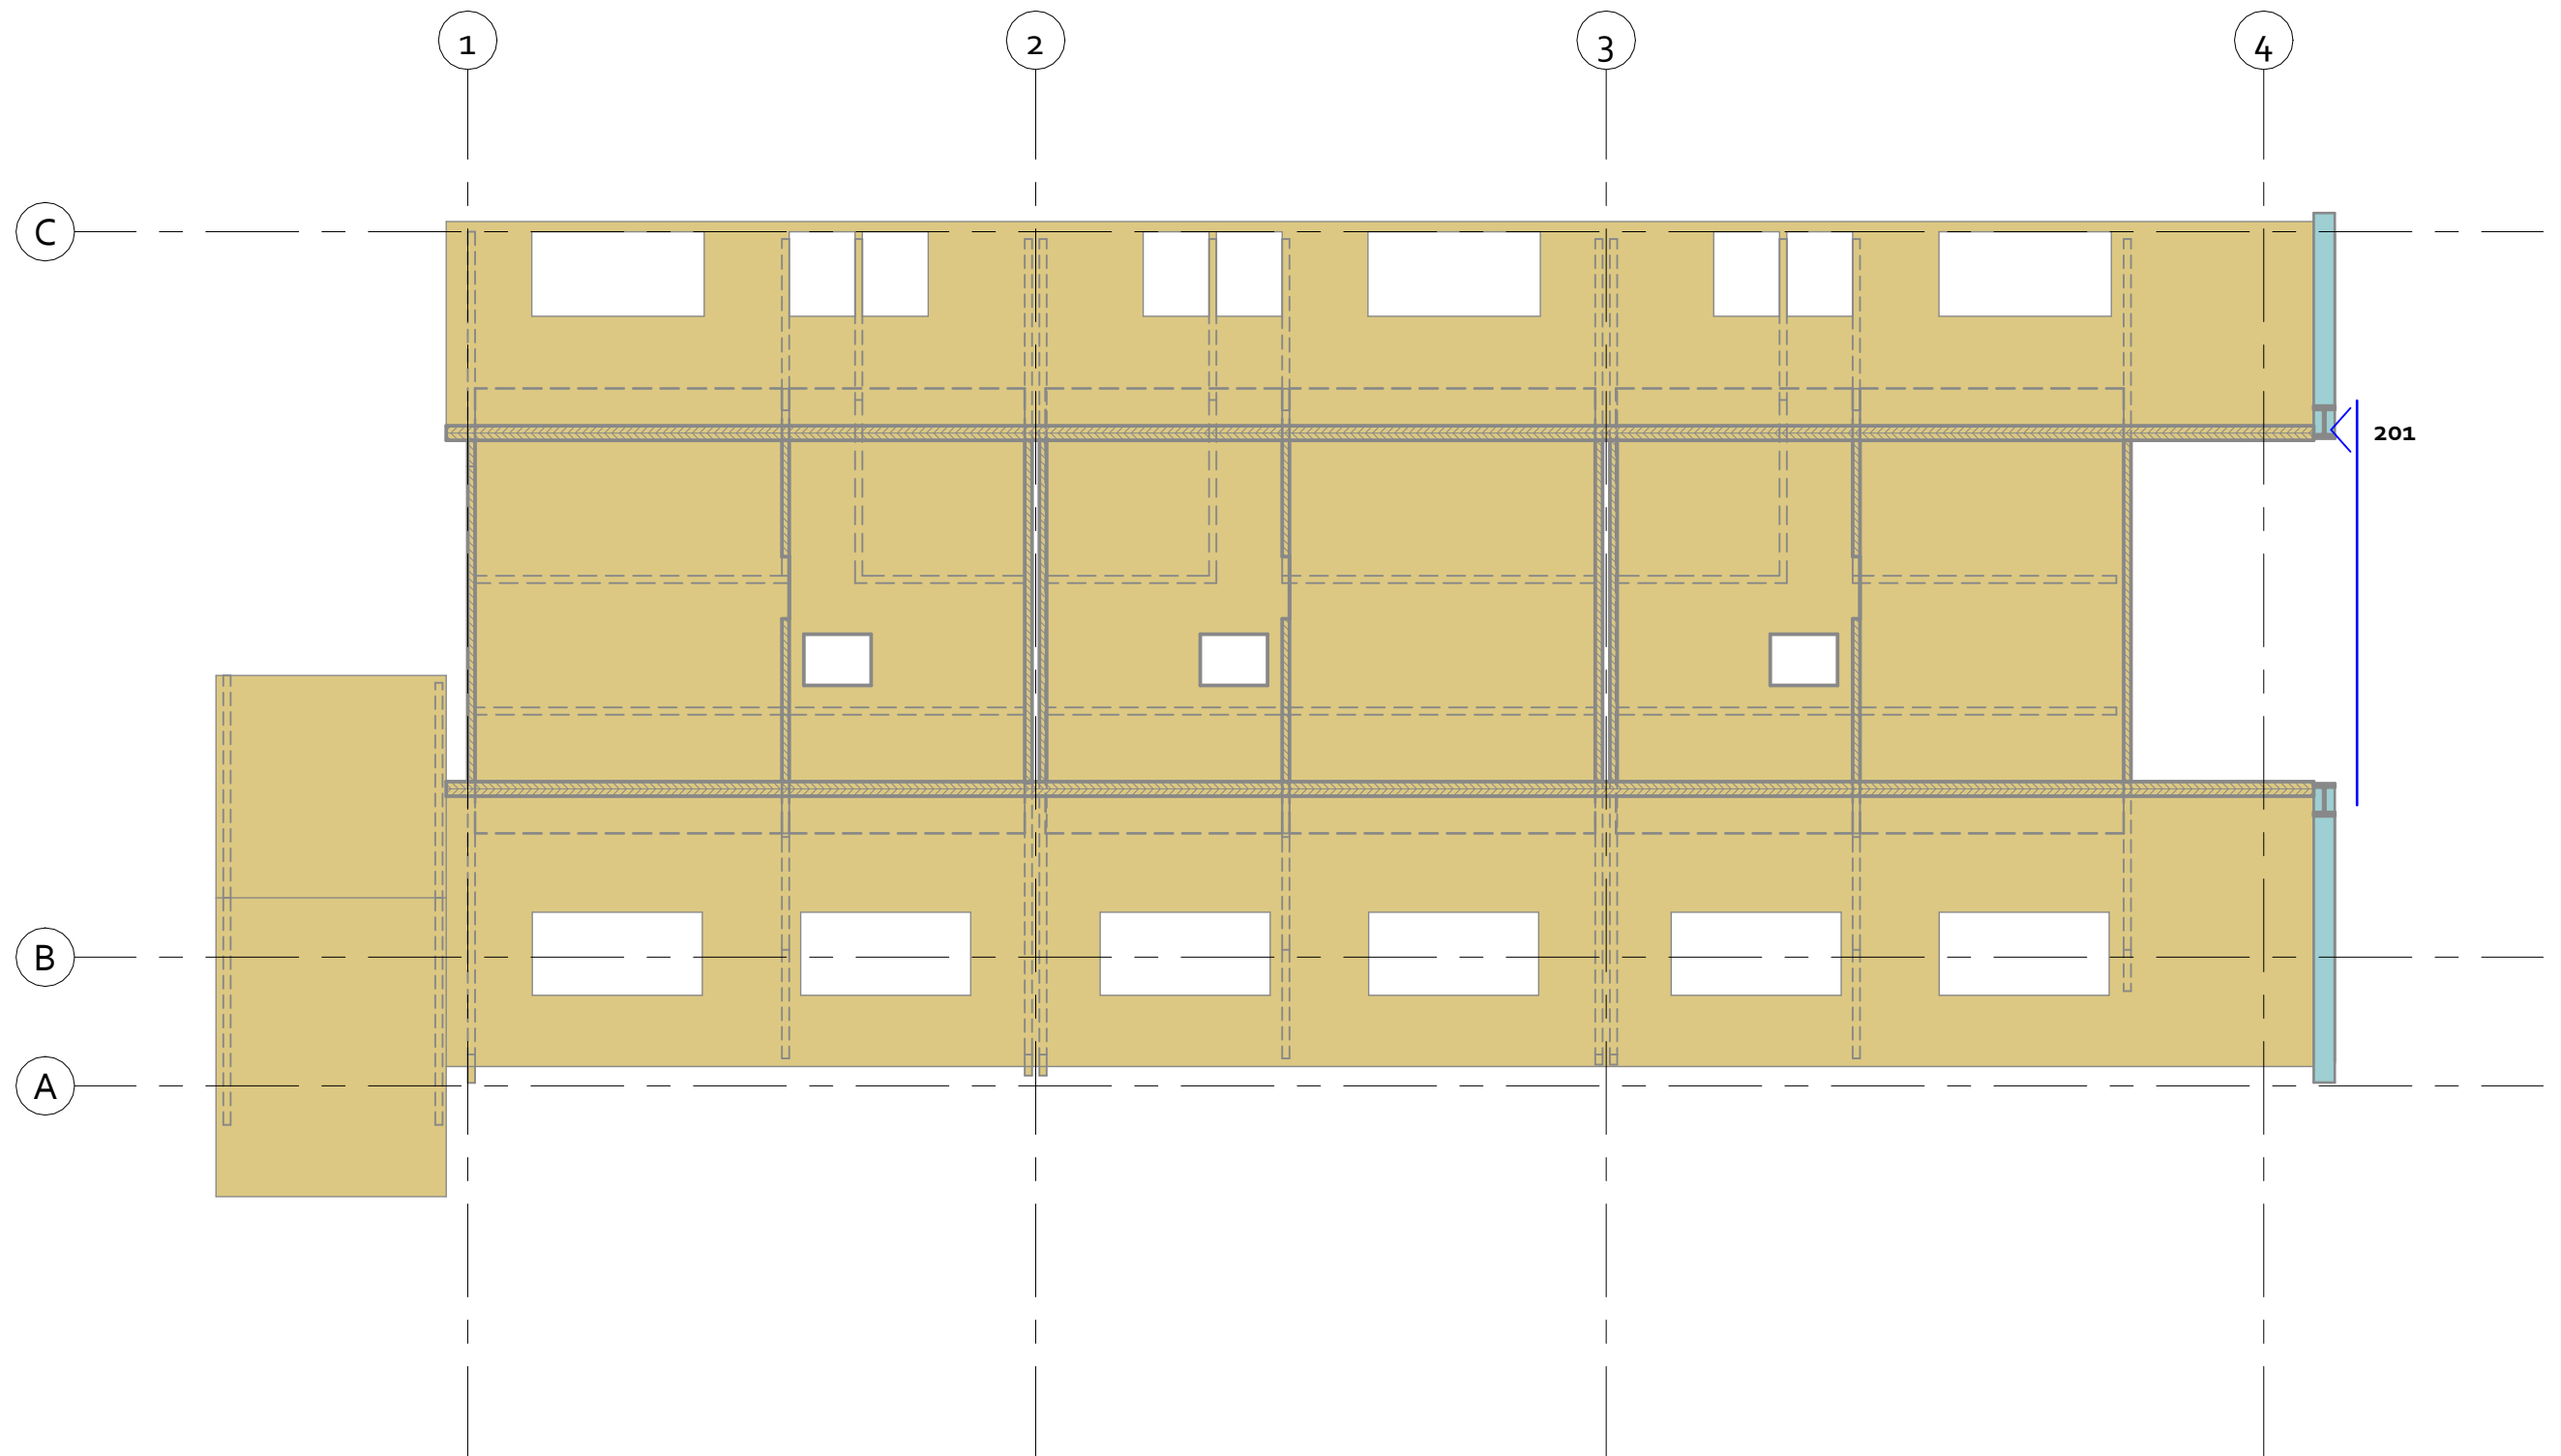

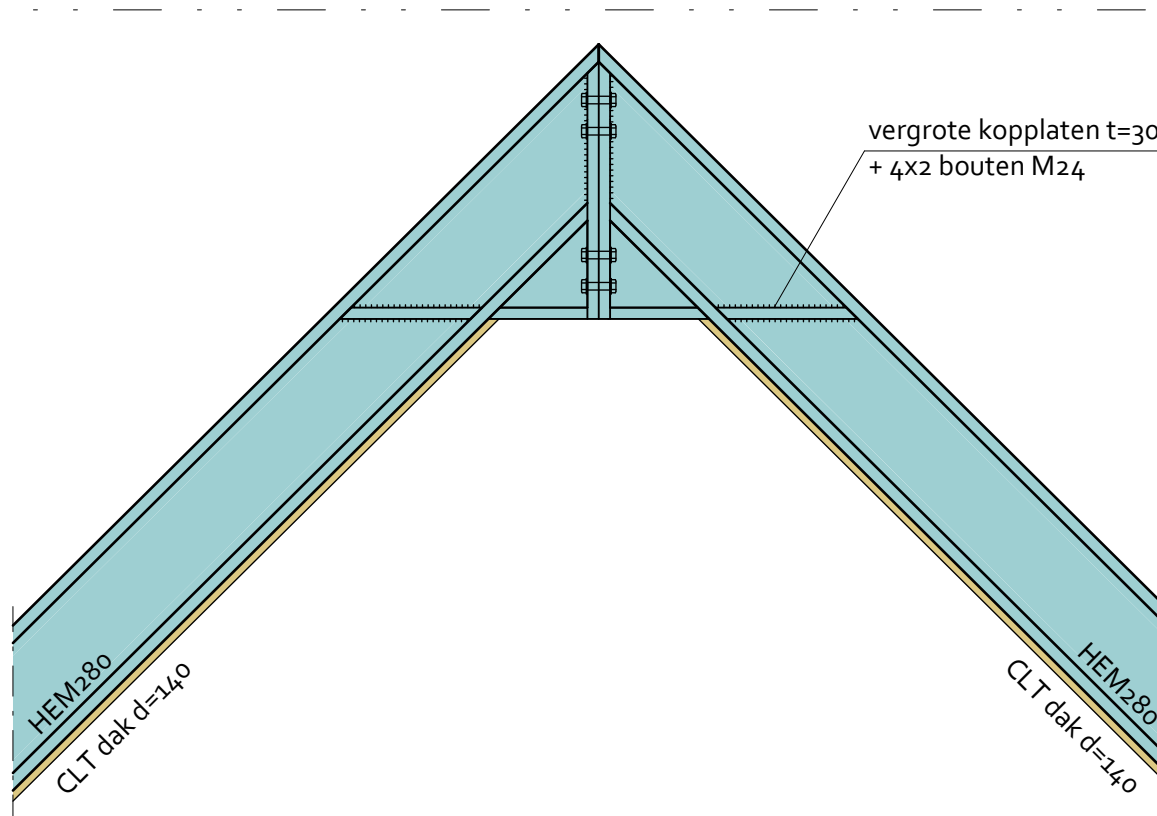

201
1 : 20



schaal	1 : 20
datum	05-02-2024
wijziging	
tekenaar	D. Kok
status	Definitief

detailnr.	201
projectnr.	23171
tekeningnr.	DO-402-02