



Legenda

watermeter

boiler

tappunt

gevelkraan

mengkraan

douche

standleiding

leiding koud tapwater

leiding sanitair warm water

VWA afvoer

hemelwaterafvoer

doorgaand naar boven

doorgaand naar beneden

van boven

naar boven

van beneden

naar beneden

ontluchting

ontluchting + standleiding


Nota's

- Drinkwatervoorziening volgens Bouwbesluit artikel 6.12, voldoet aan de NEN 1006.
- De warmwater voorziening voldoet volgens Bouwbesluit artikel 6.13 aan de NEN 1006.
- De watervoorziening wordt aangesloten op het openbare distributienet volgens de voorwaarden van artikel 6.14 van het Bouwbesluit.
- Afvoeren vuilwater volgens artikel 6.4 van het Bouwbesluit. De afvoervoorzieningen hebben een capaciteit, een lucht- en waterdichtheid en een uitmonding en capaciteit van de ontspanningsleiding die voldoen aan NEN 3215.
- Afvoeren van hemelwater voldoen aan artikel 6.17 van het Bouwbesluit en hebben een capaciteit van ten minste volgens de NEN 3215 bepaald.
- Terreinleidingen van afvoeren volgens artikel 6.18 van het Bouwbesluit

AF-00

BA

Project	Nieuwbouw 3 woningen Broekermeerdijk 16B		
Onderdeel	Afvoeren		
Positie	Begane grond		
Opdrachtgever	OMTATSAT B.V.		
Projectnummer	234004		
Schaal	1:100		Adviesbureau W-inst Rotterdam
Formaat	A3		
Datum	16-02-2024		

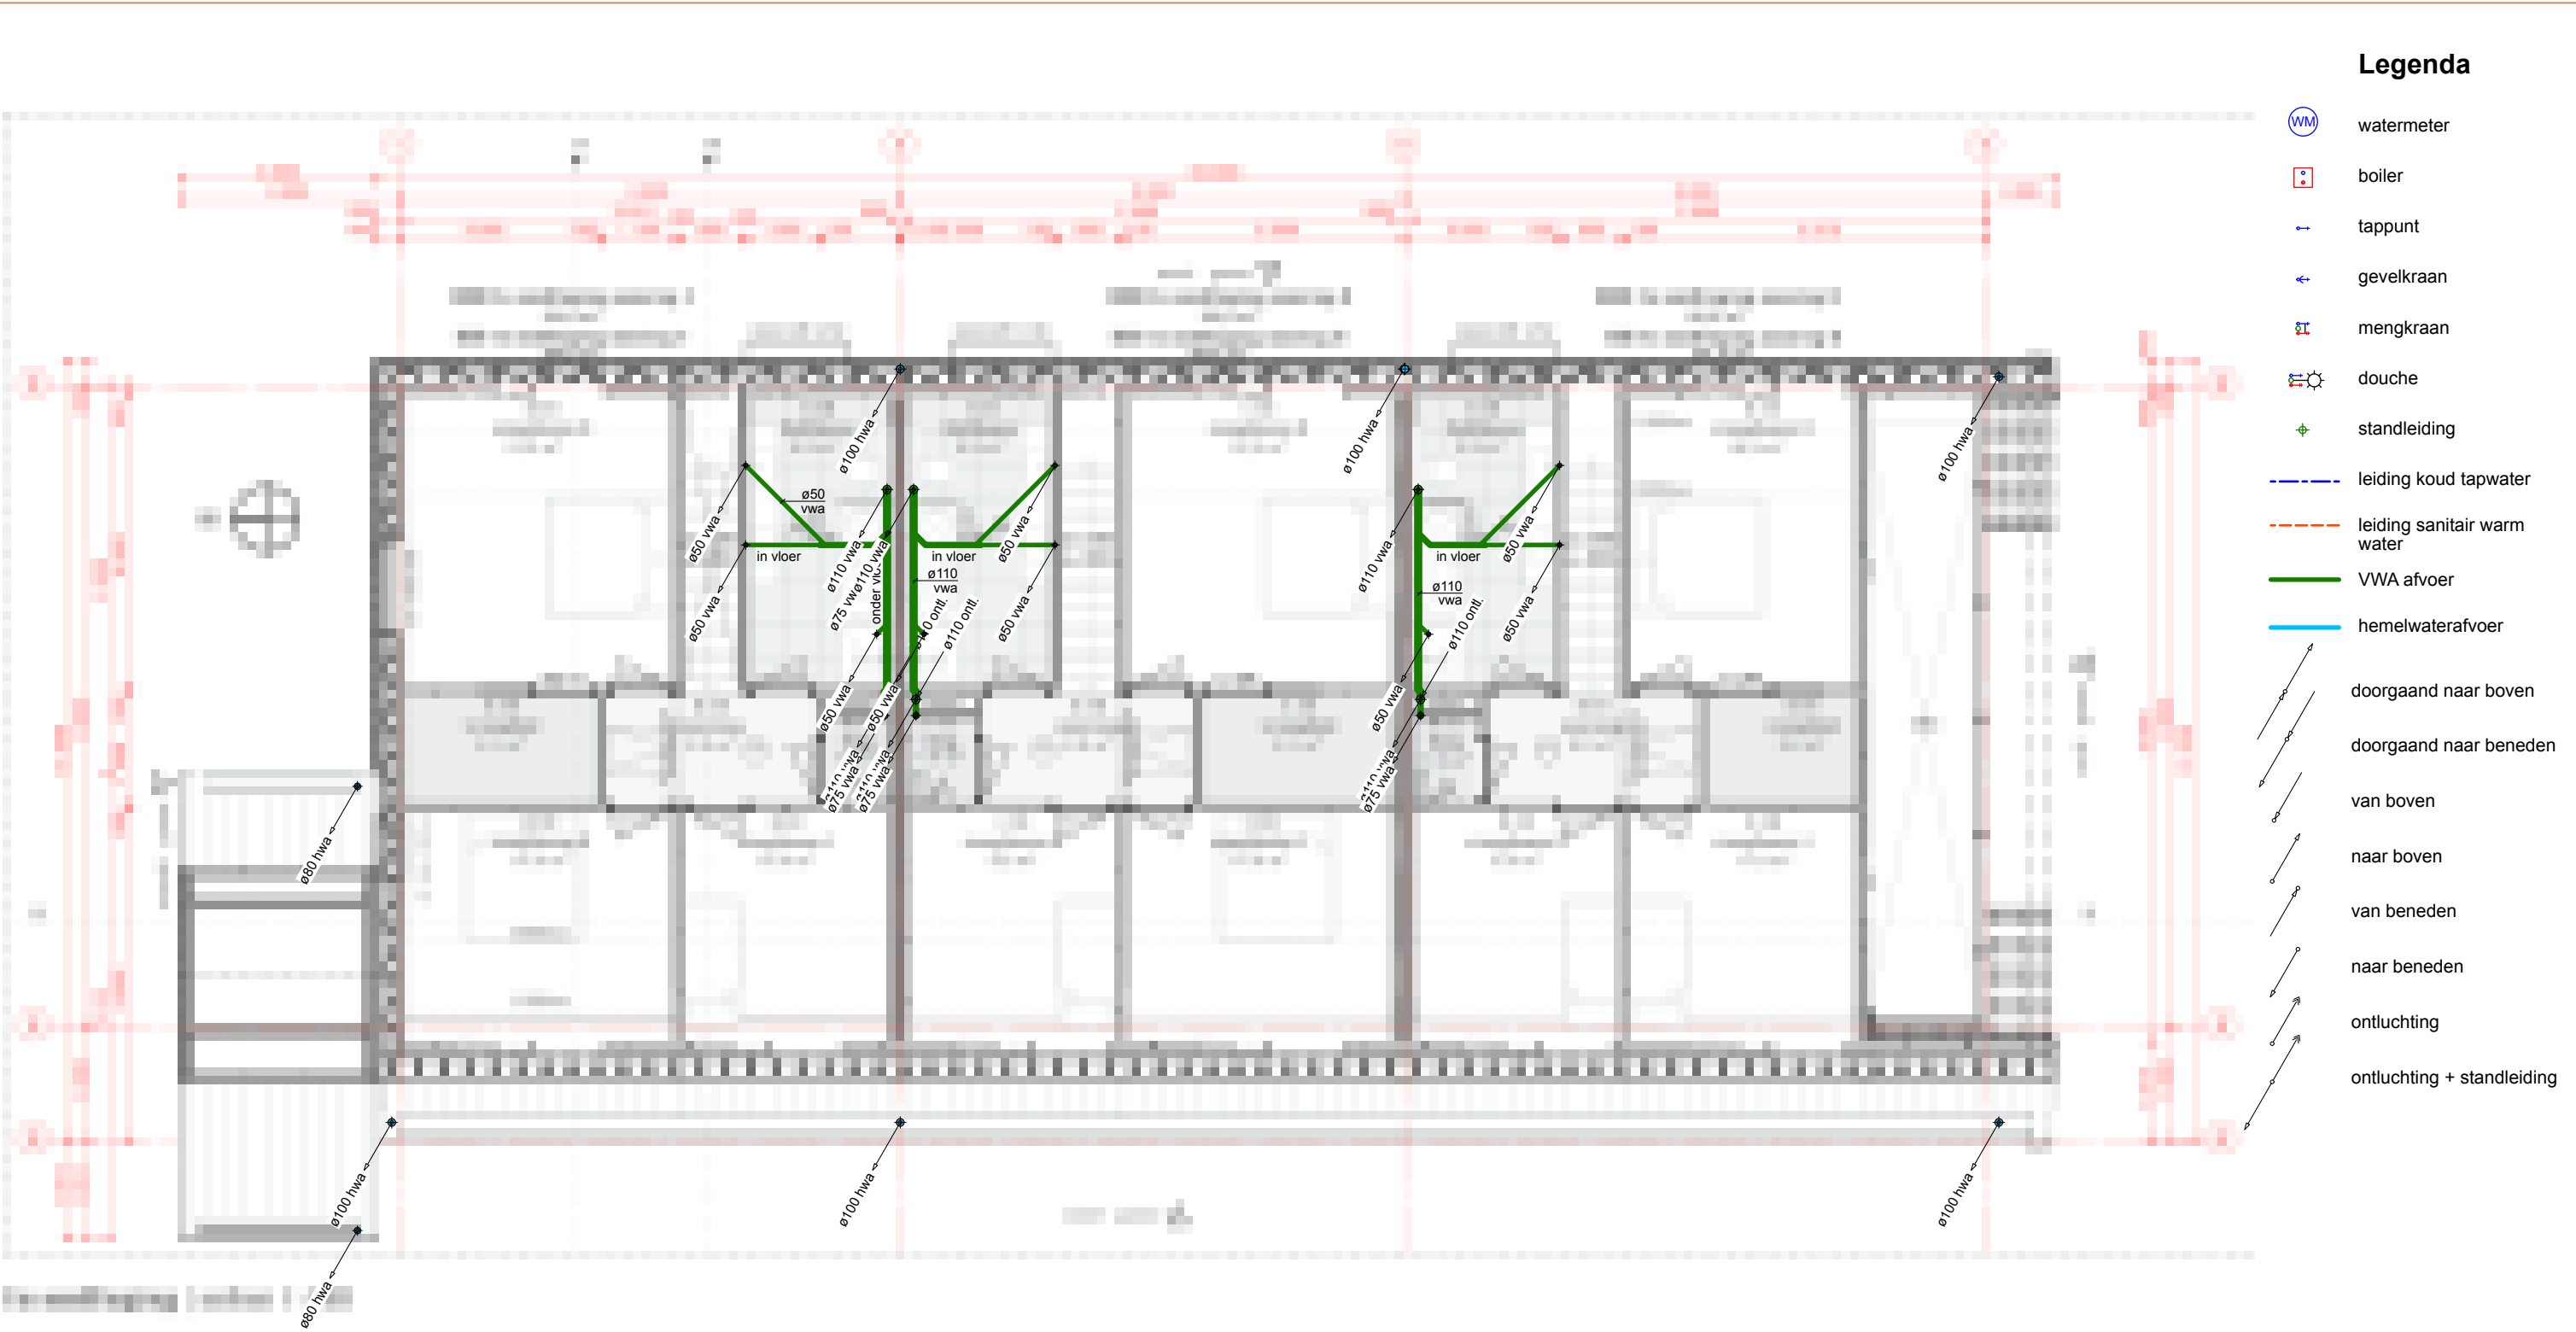


Nota's

- Drinkwatervoorziening volgens Bouwbesluit artikel 6.12, voldoet aan de NEN 1006.
- De warmwater voorziening voldoet volgens Bouwbesluit artikel 6.13 aan de NEN 1006.
- De watervoorziening wordt aangesloten op het openbare distributienet volgens de voorwaarden van artikel 6.14 van het Bouwbesluit.
- Afvoeren vuilwater volgens artikel 6.4 van het Bouwbesluit. De afvoervoorzieningen hebben een capaciteit, een lucht- en waterdichtheid en een uitmonding en capaciteit van de ontspanningsleiding die voldoen aan NEN 3215.
- Afvoeren van hemelwater voldoen aan artikel 6.17 van het Bouwbesluit en hebben een capaciteit van ten minste volgens de NEN 3215 bepaald.
- Terreinleidingen van afvoeren volgens artikel 6.18 van het Bouwbesluit

AF-01

BA

Project	Nieuwbouw 3 woningen Broekermeerdijk 16B		
Onderdeel	Afvoeren	Schaal	1:100
Positie	Verdieping +1	Formaat	A3
Opdrachtgever	OMTATSAT B.V.	Datum	16-02-2024
Projectnummer	234004		

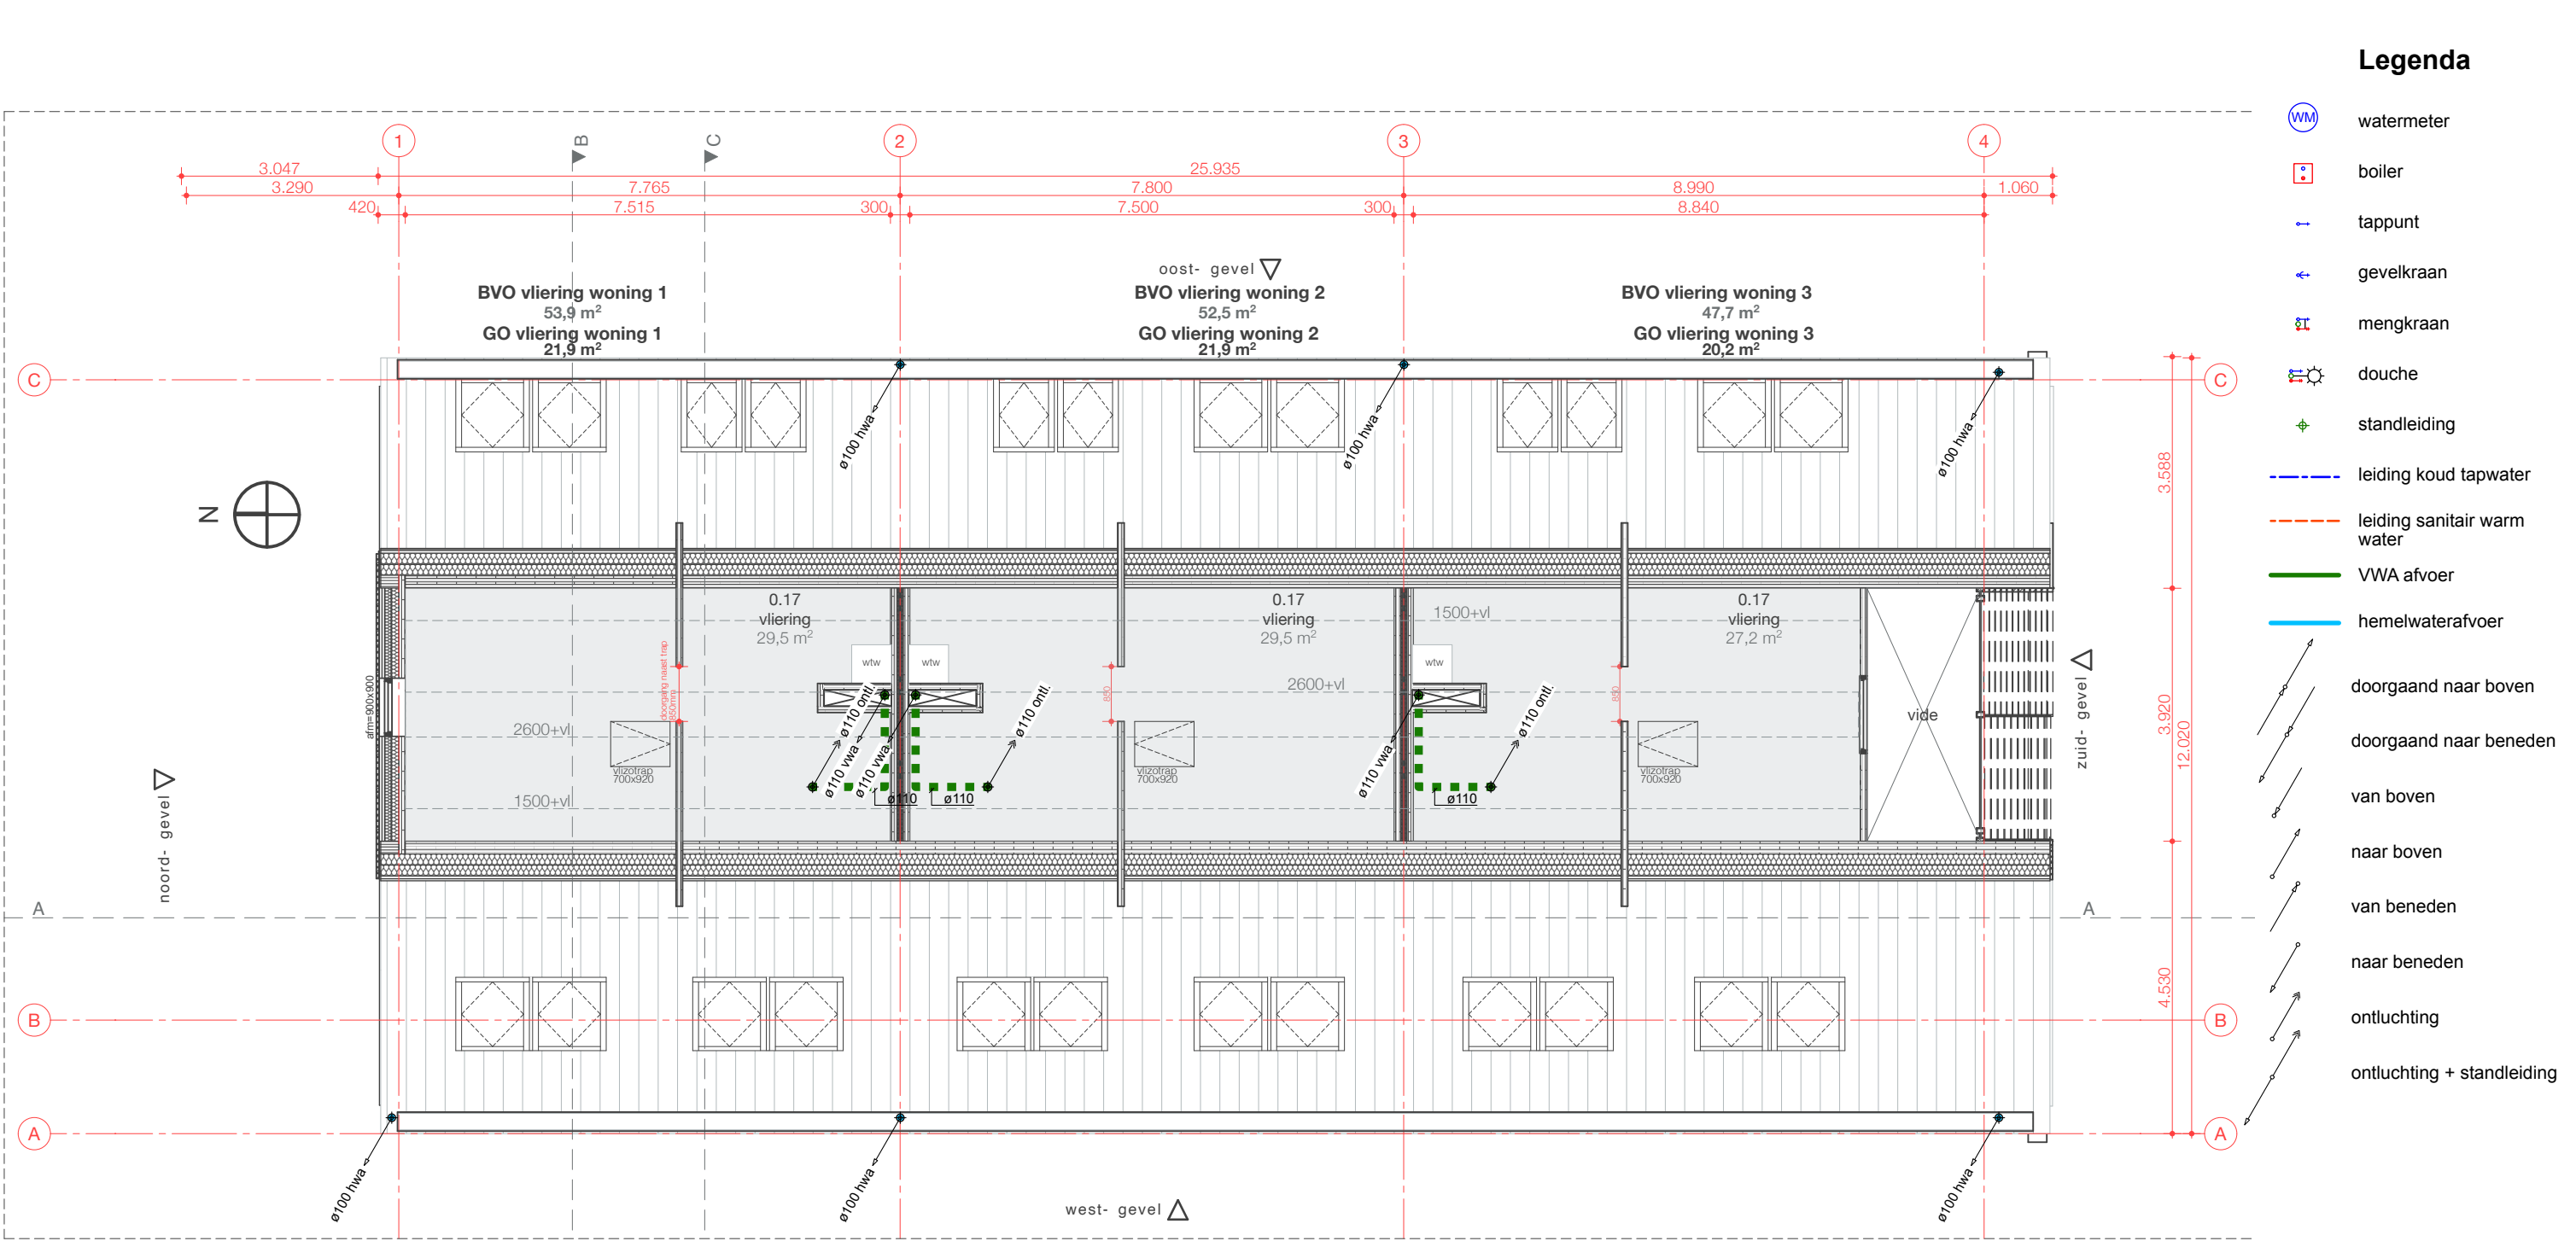

vloering | schaal 1:100

- Nota's**
- Drinkwatervoorziening volgens Bouwbesluit artikel 6.12, voldoet aan de NEN 1006.
 - De warmwater voorziening voldoet volgens Bouwbesluit artikel 6.13 aan de NEN 1006.
 - De watervoorziening wordt aangesloten op het openbare distributienet volgens de voorwaarden van artikel 6.14 van het Bouwbesluit.
 - Afvoeren vuilwater volgens artikel 6.4 van het Bouwbesluit. De afvoervoorzieningen hebben een capaciteit, een lucht- en waterdichtheid en een uitmonding en capaciteit van de ontspanningsleiding die voldoen aan NEN 3215.
 - Afvoeren van hemelwater voldoen aan artikel 6.17 van het Bouwbesluit en hebben een capaciteit van ten minste volgens de NEN 3215 bepaald.
 - Terreinleidingen van afvoeren volgens artikel 6.18 van het Bouwbesluit


AF-02

BA

Project	Nieuwbouw 3 woningen Broekermeerdijk 16B		
Onderdeel	Afvoeren	Schaal	1:100
Positie	Verdieping +2	Formaat	A3
Opdrachtgever	OMTATSAT B.V.	Datum	16-02-2024
Projectnummer	234004		

Adviesbureau

W-inst Rotterdam

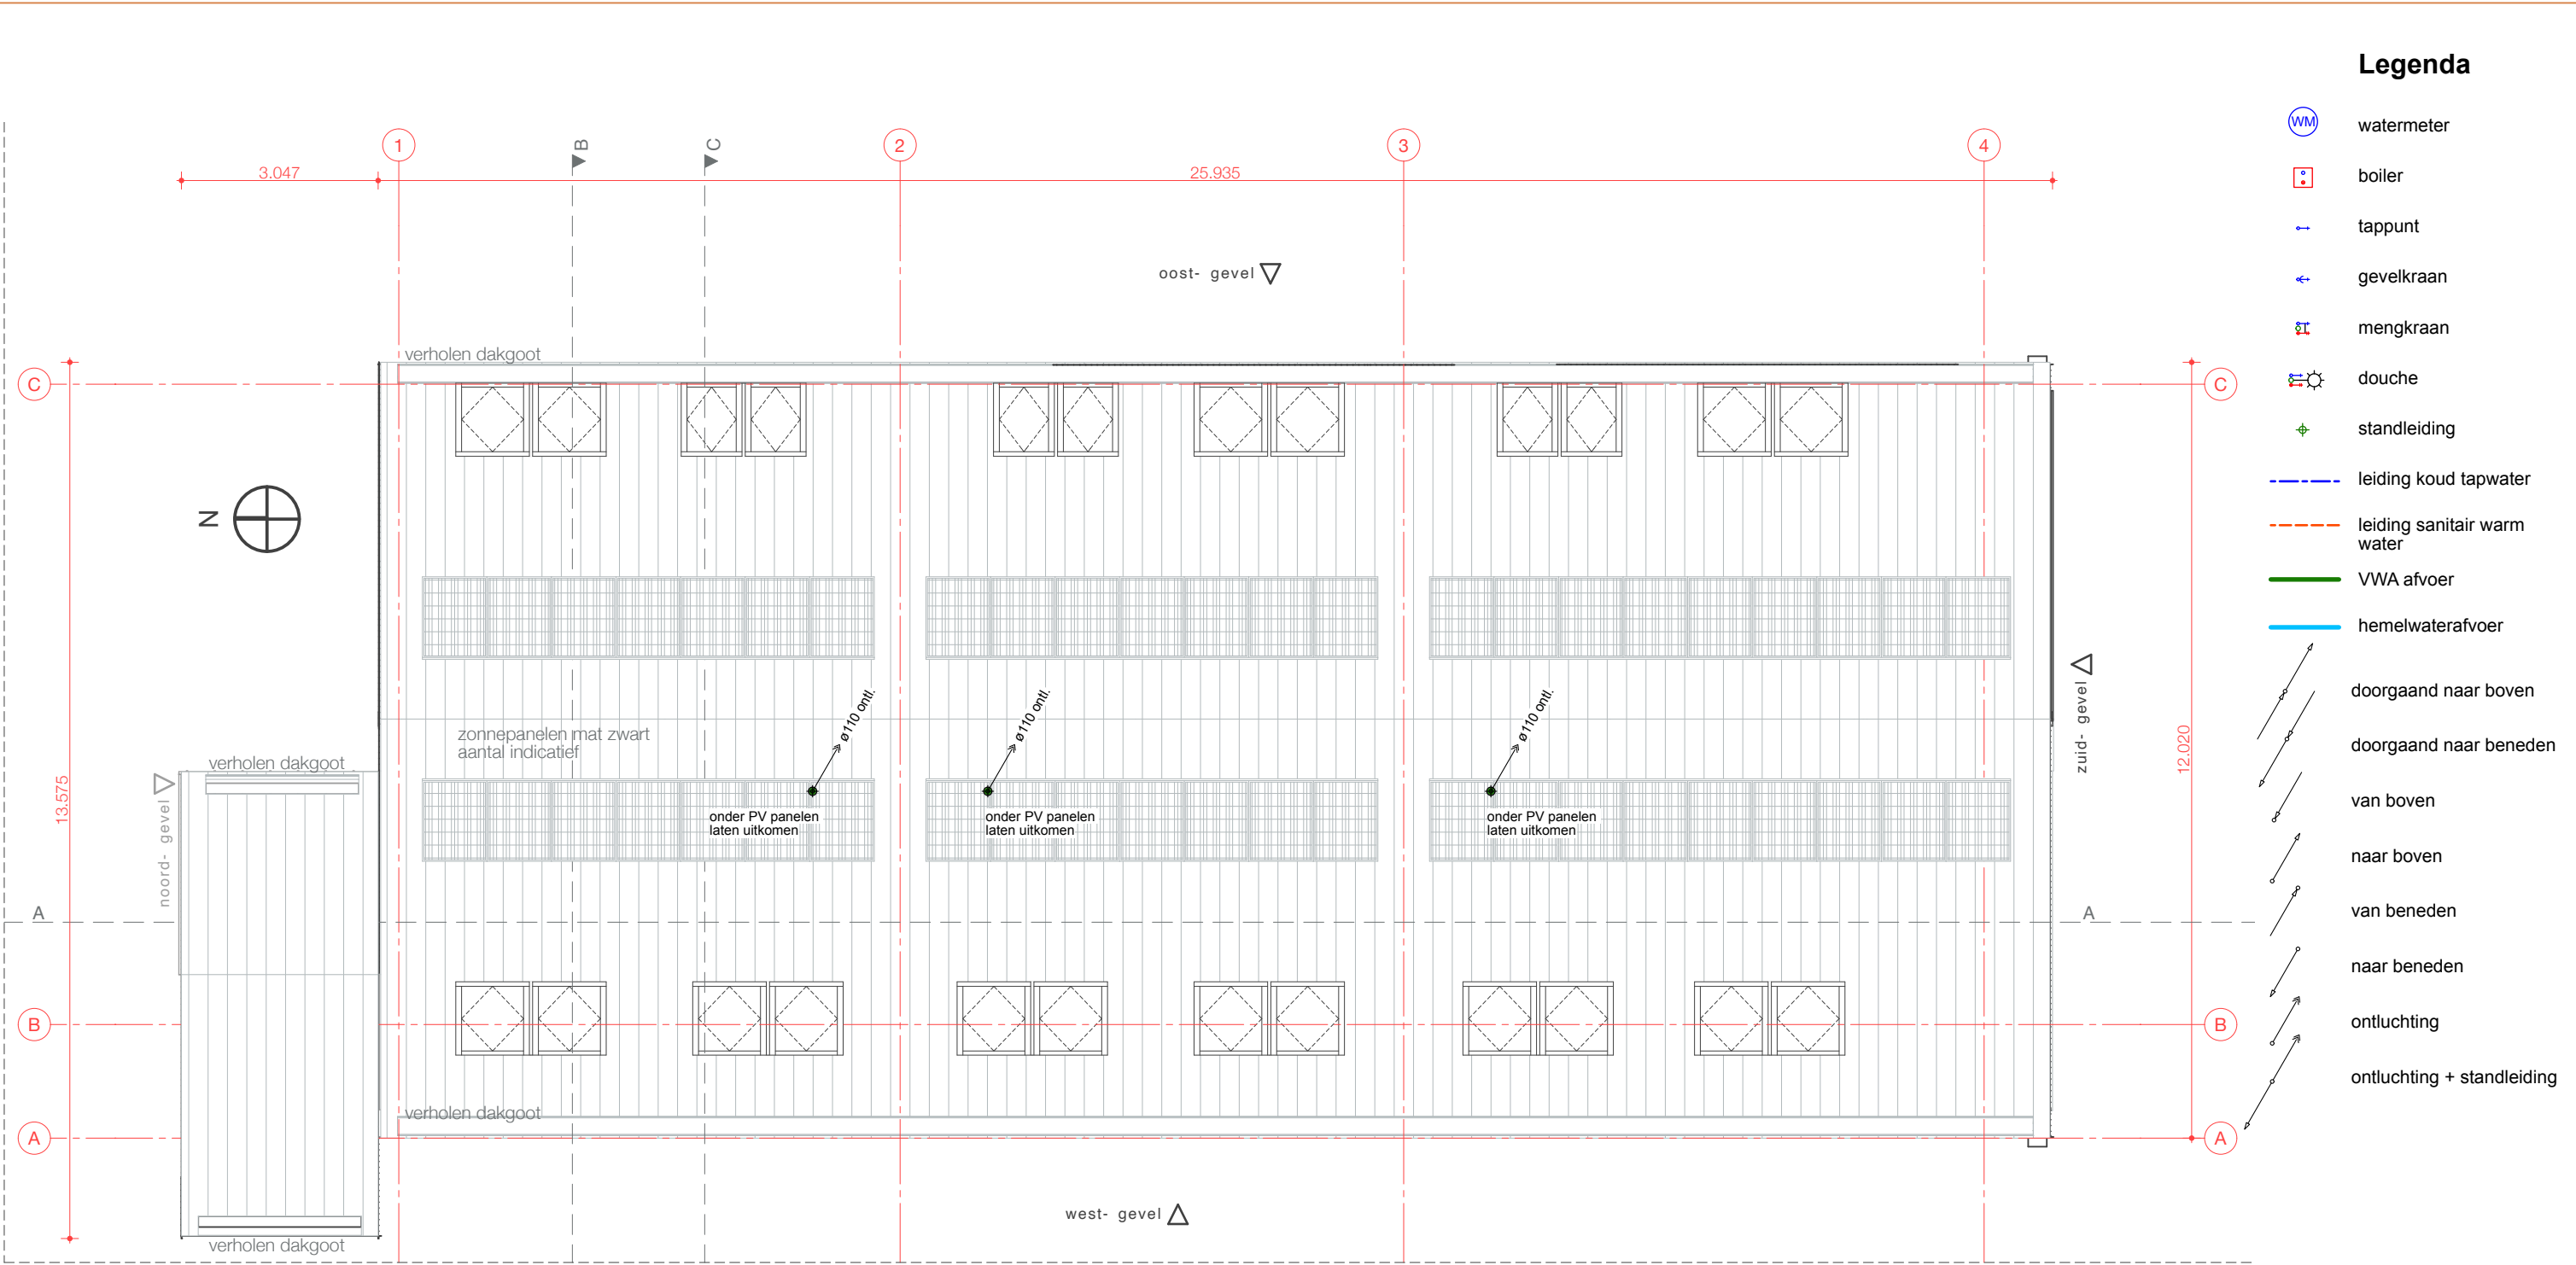

dakaanzicht | schaal 1:100


Nota's

- Drinkwatervoorziening volgens Bouwbesluit artikel 6.12, voldoet aan de NEN 1006.
- De warmwater voorziening voldoet volgens Bouwbesluit artikel 6.13 aan de NEN 1006.
- De watervoorziening wordt aangesloten op het openbare distributienet volgens de voorwaarden van artikel 6.14 van het Bouwbesluit.
- Afvoeren vuilwater volgens artikel 6.4 van het Bouwbesluit. De afvoervoorzieningen hebben een capaciteit, een lucht- en waterdichtheid en een uitmonding en capaciteit van de ontspanningsleiding die voldoen aan NEN 3215.
- Afvoeren van hemelwater voldoen aan artikel 6.17 van het Bouwbesluit en hebben een capaciteit van ten minste volgens de NEN 3215 bepaald.
- Terreinleidingen van afvoeren volgens artikel 6.18 van het Bouwbesluit

AF-03

BA

Project	Nieuwbouw 3 woningen Broekermeerdijk 16B		
Onderdeel	Afvoeren	Schaal	1:100
Positie	Dak	Formaat	A3
Opdrachtgever	OMTATSAT B.V.	Datum	16-02-2024
Projectnummer	234004		

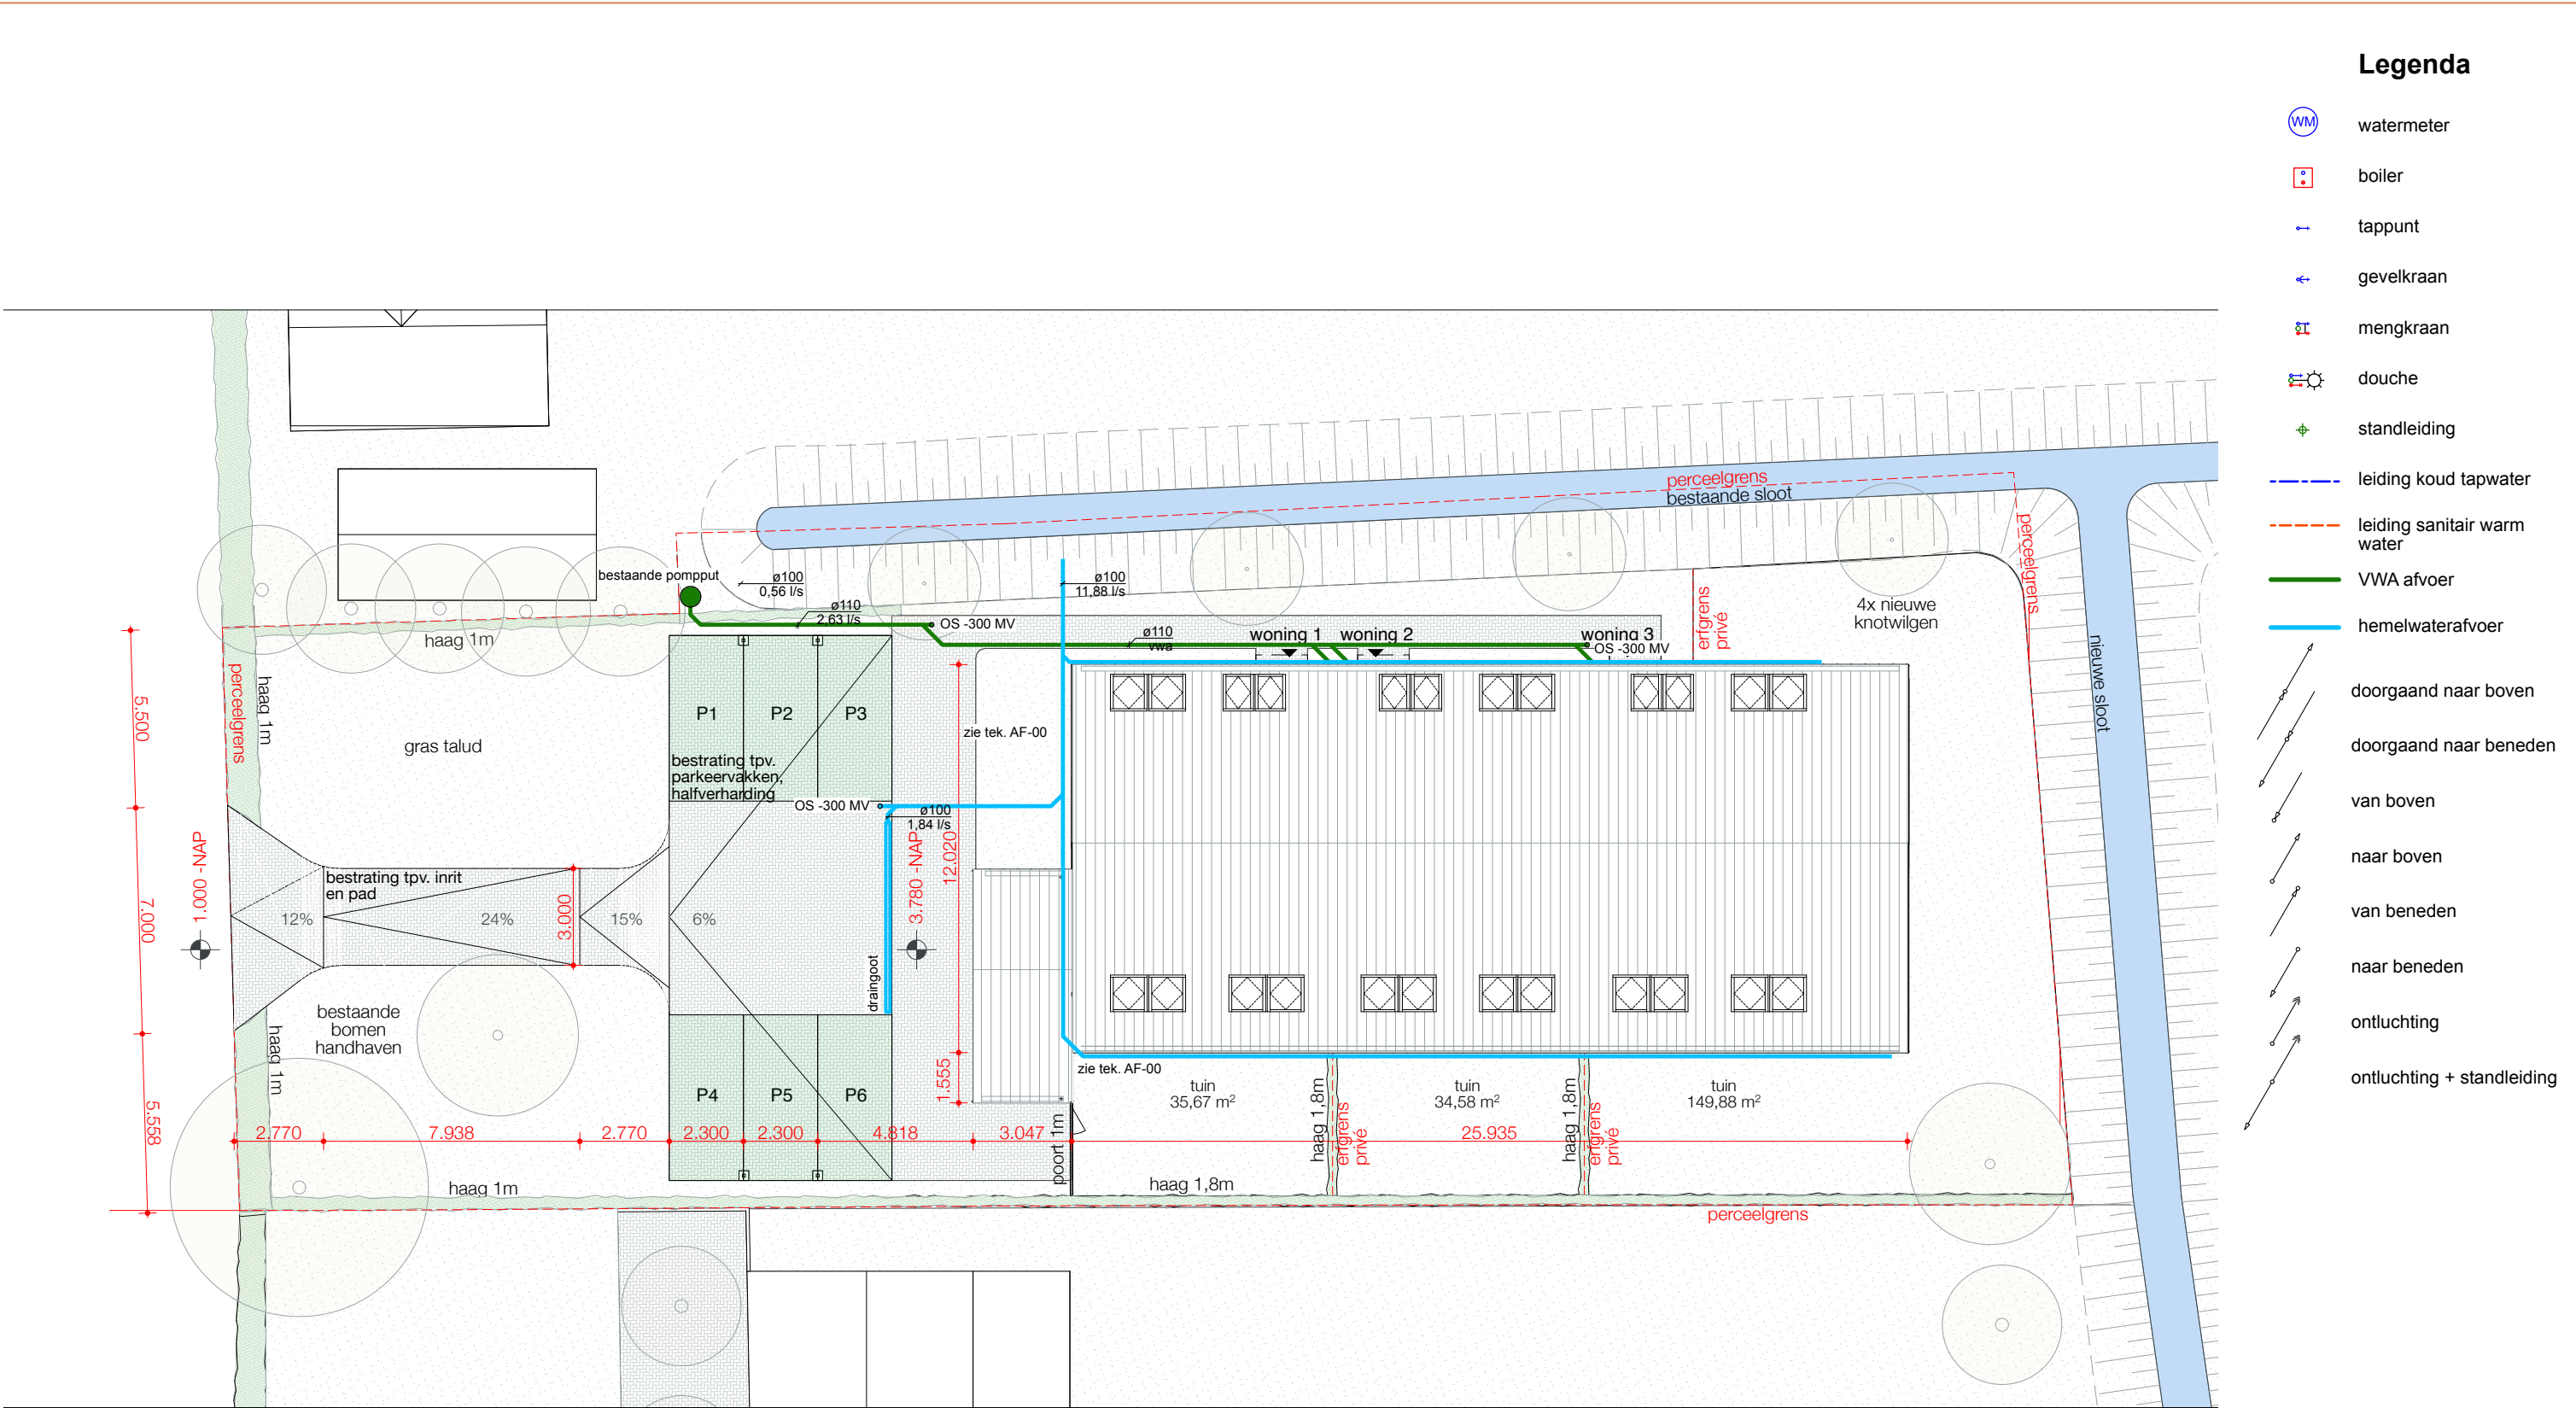

AF-04

BA

Project	Nieuwbouw 3 woningen Broekermeerdijk 16B		
Onderdeel	Afvoeren		
Positie	Situatie	Schaal	1:200
Opdrachtgever	OMTATSAT B.V.	Formaat	A3
Projectnummer	234004	Datum	16-02-2024