


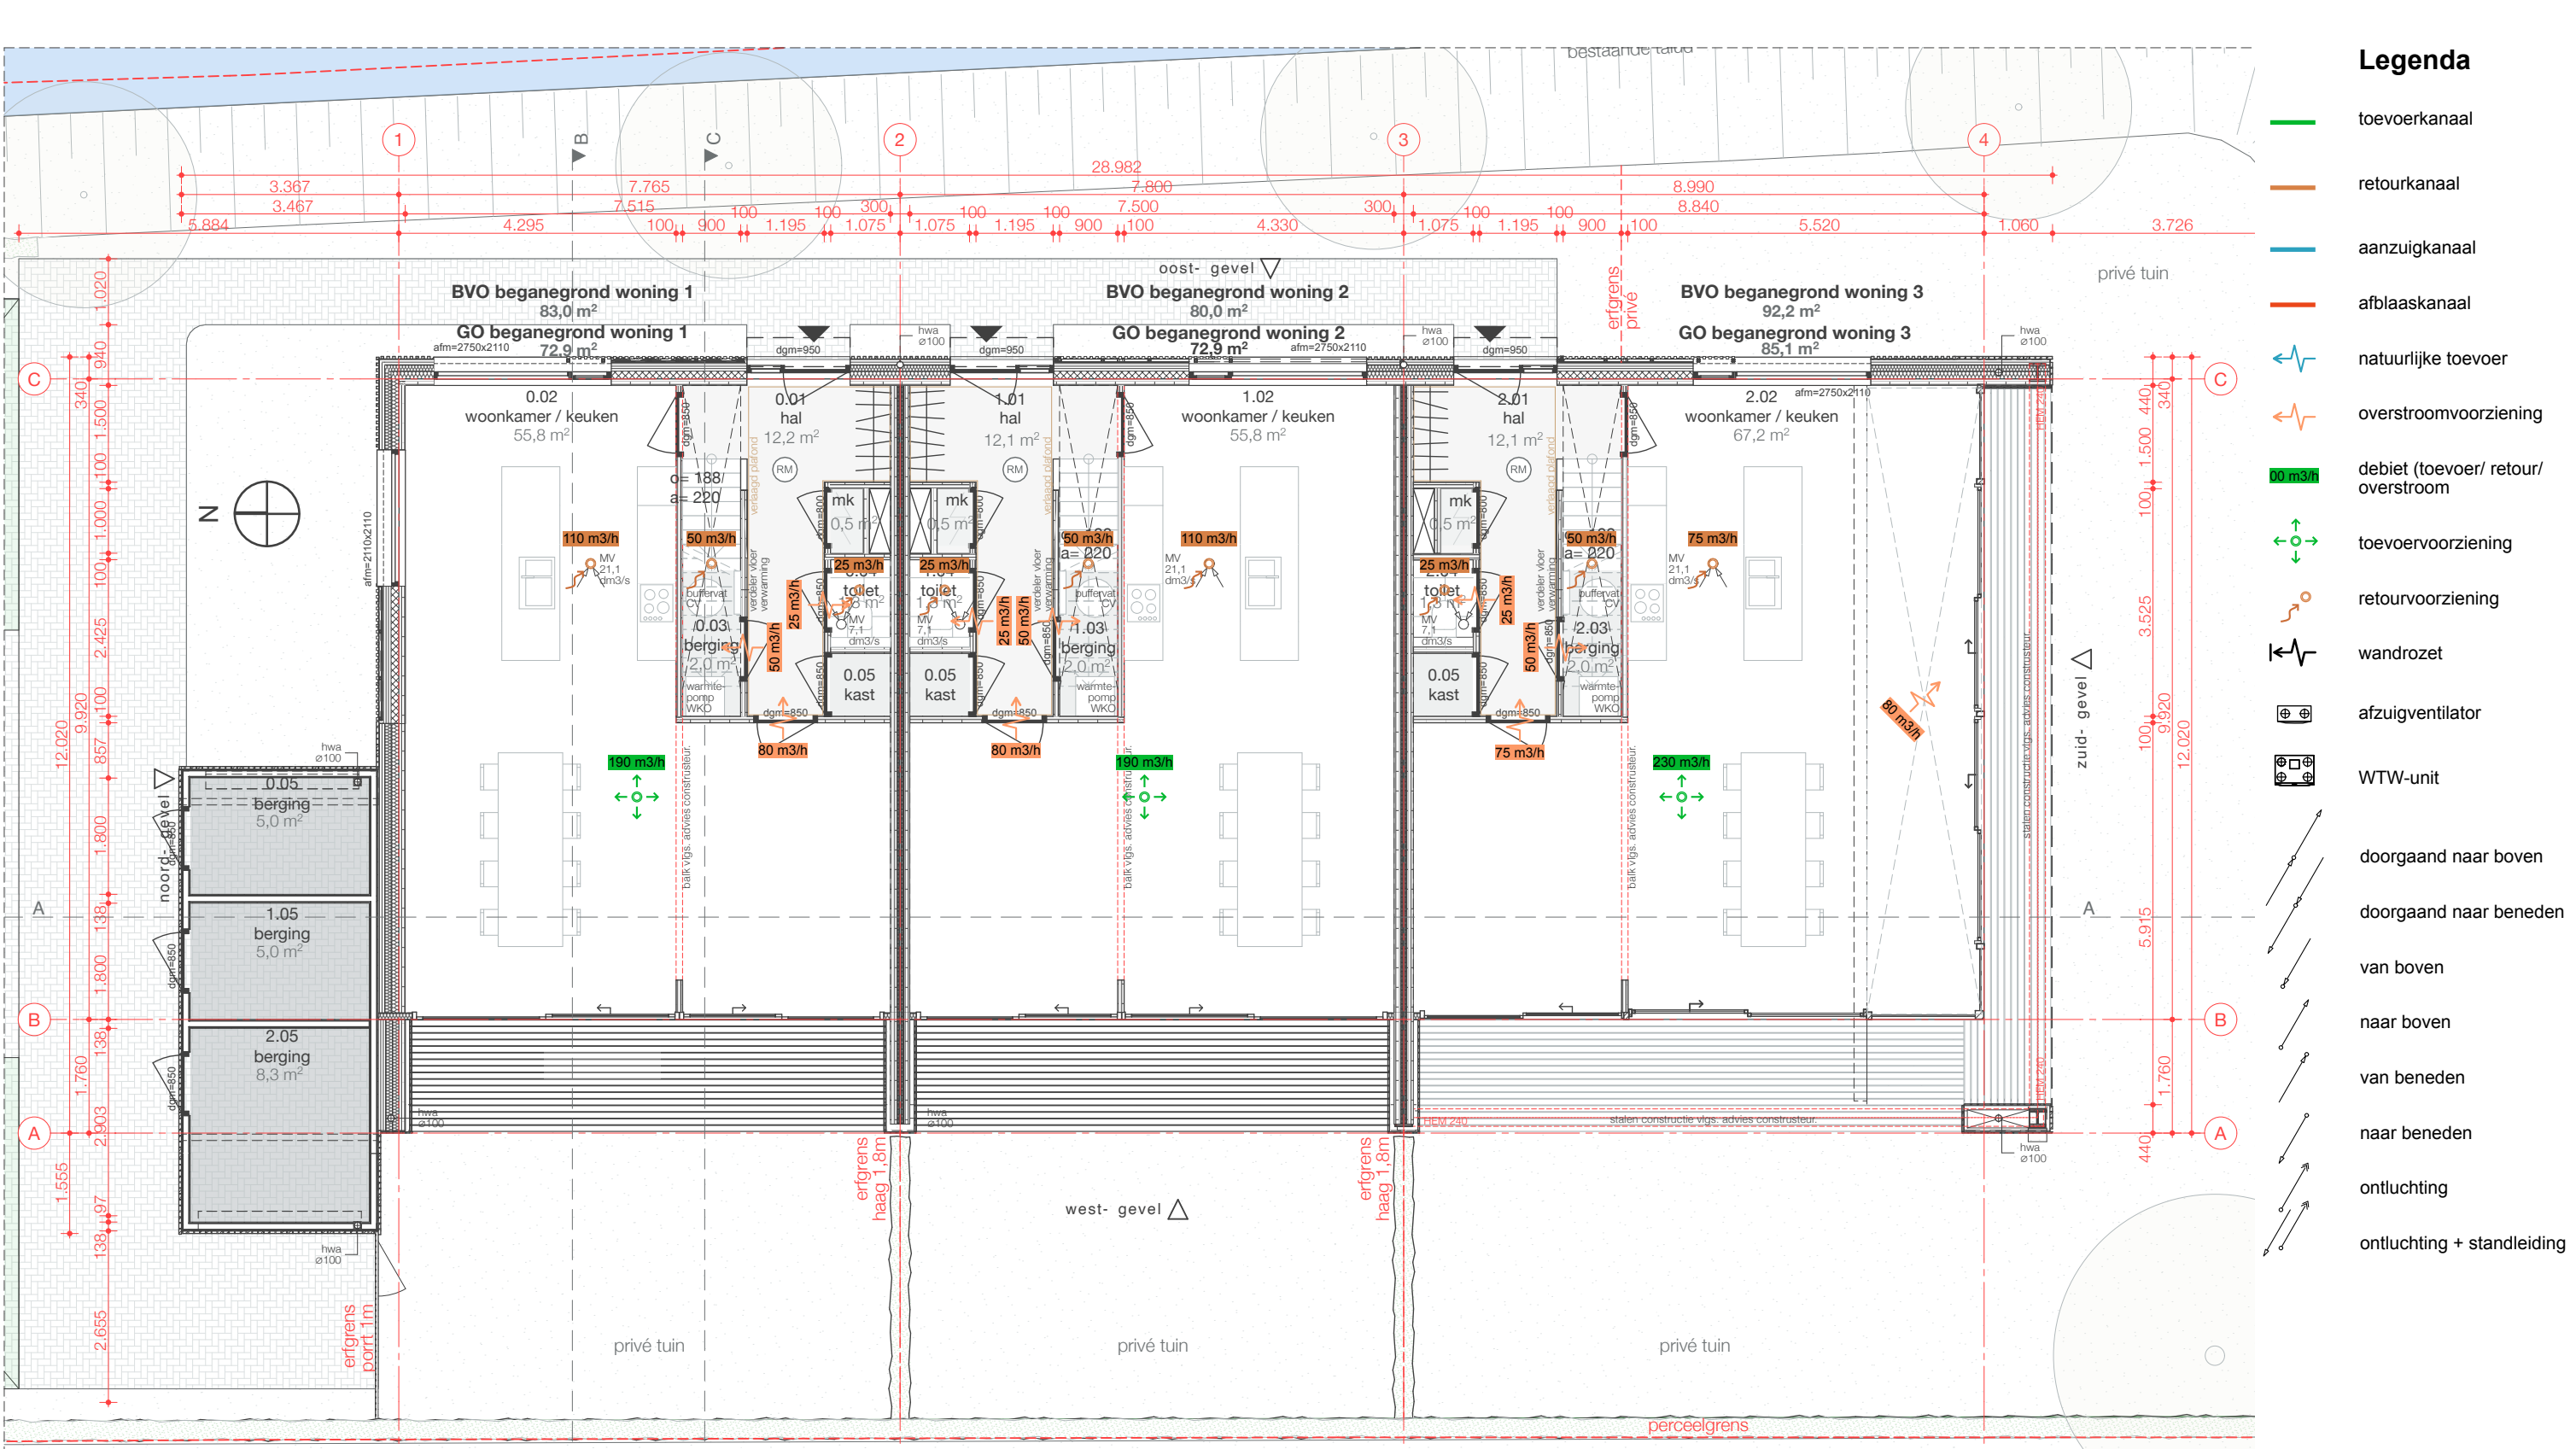


beganegronnd | schaal 1:100

MV-00

BA

Project	Nieuwbouw 3 woningen Broekermeerdijk 16B		
Onderdeel	Ventilatie		
Positie	Begane grond		
Opdrachtgever	OMTATSAT B.V.		
Projectnummer	234004		
Schaal	1:100		Adviesbureau W-inst Rotterdam
Formaat	A3		
Datum	16-02-2024		

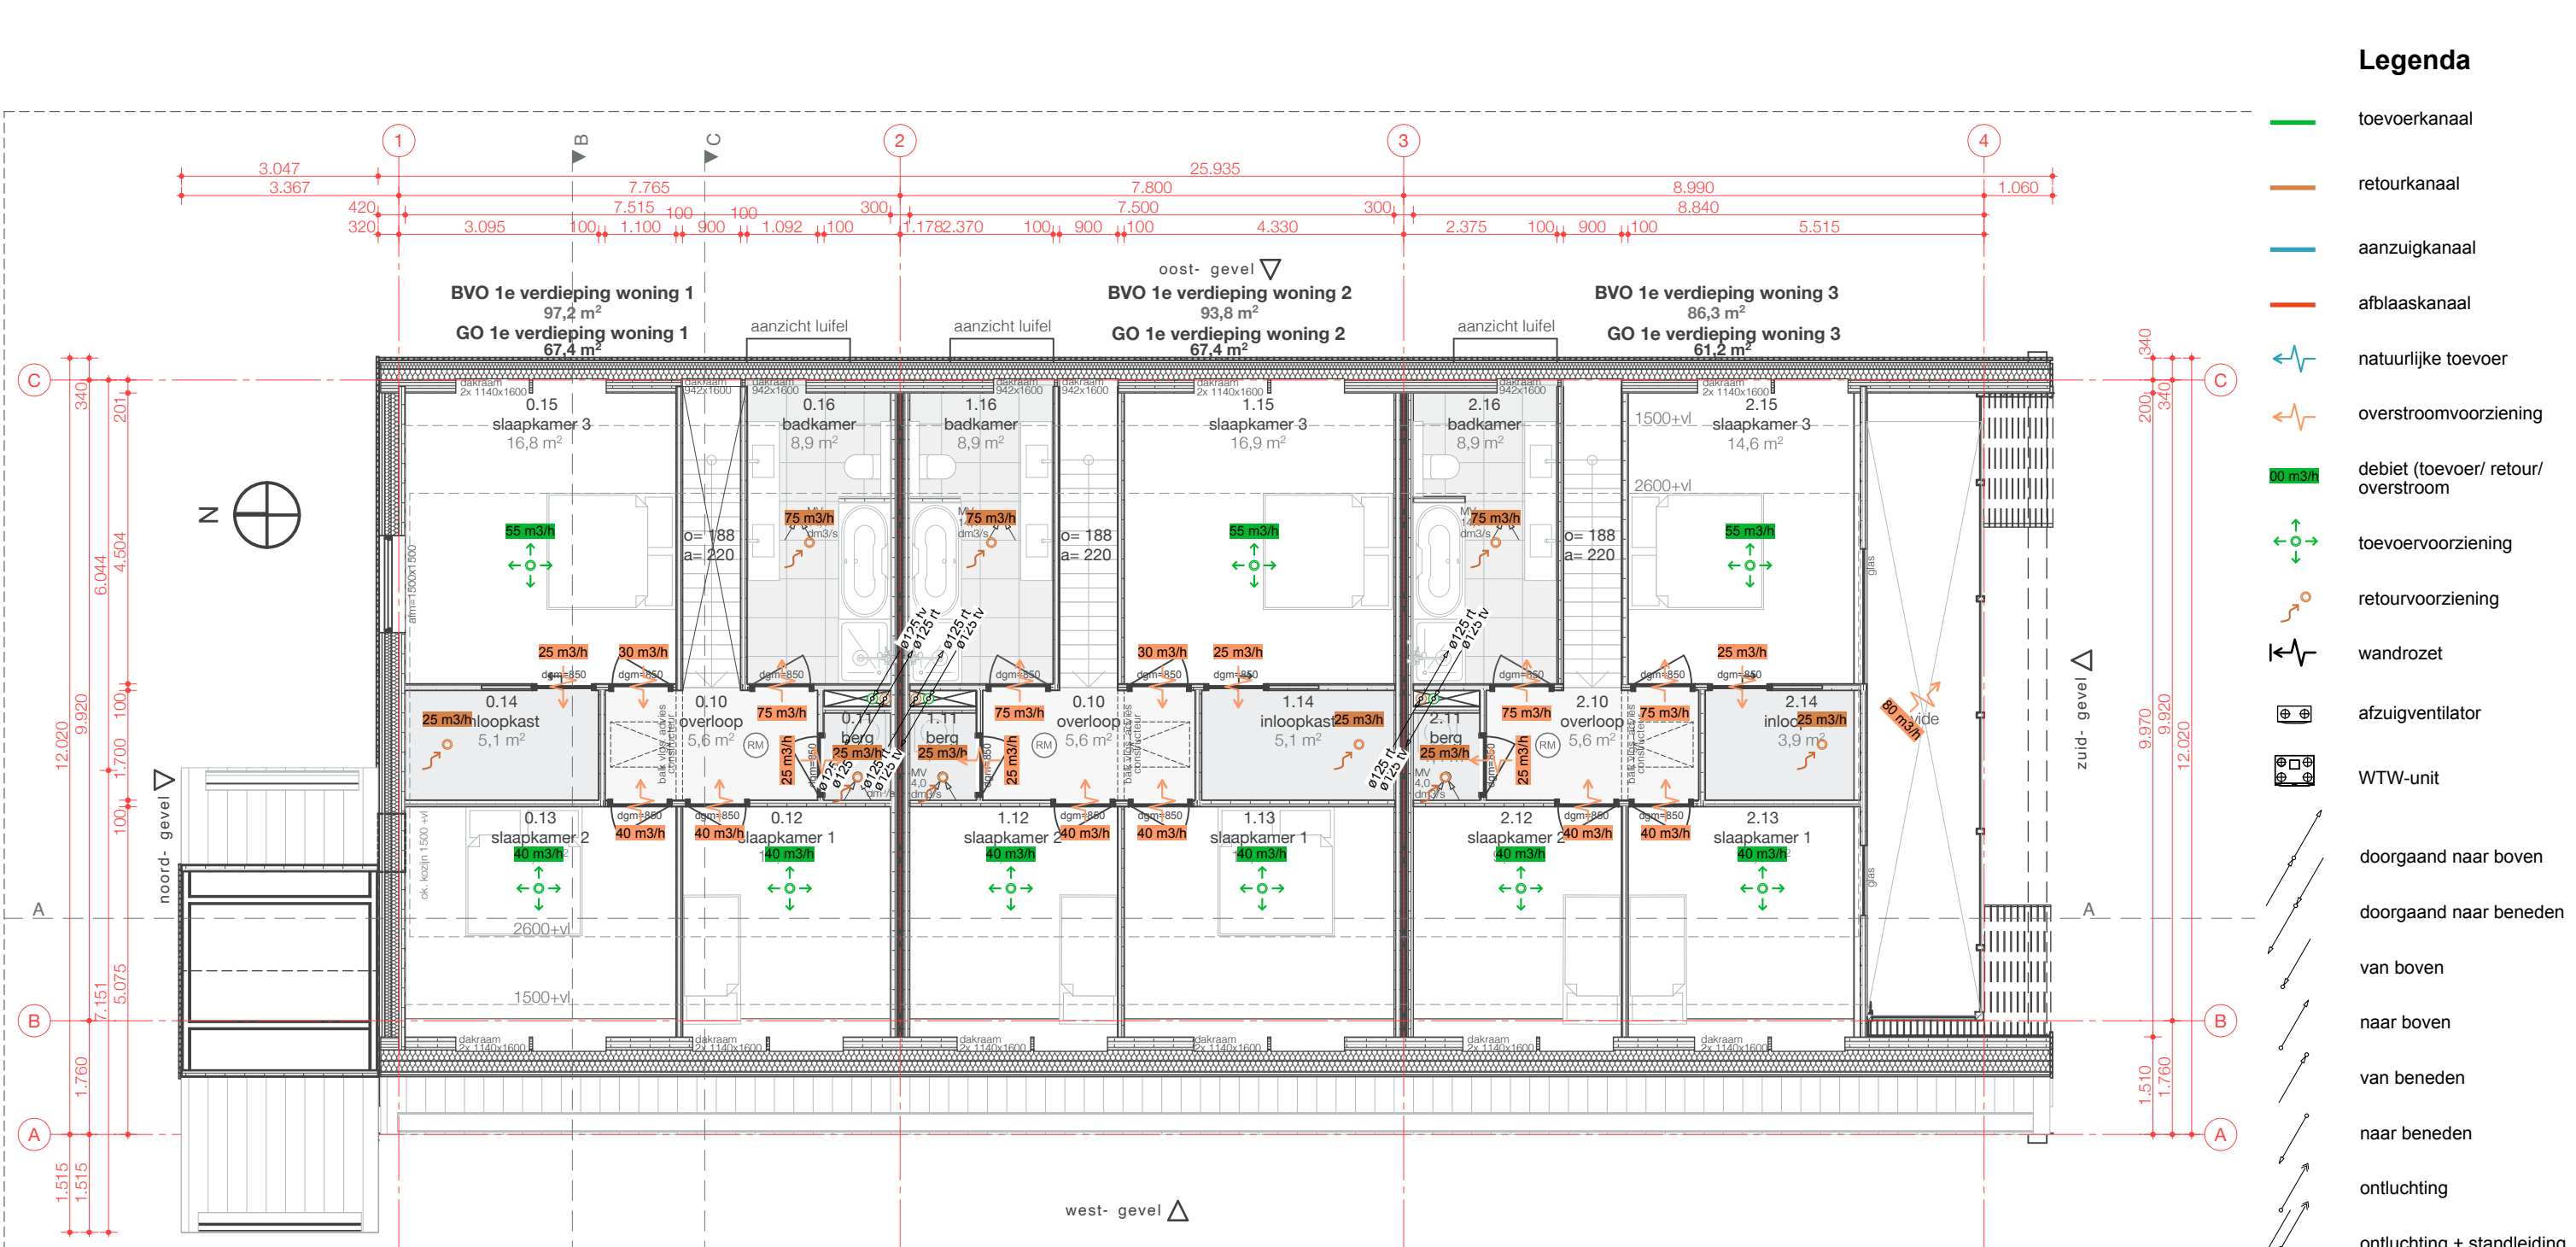

1e verdieping | schaal 1:100

MV-01

BA

Project

Onderdeel

Positie

Opdrachtgever

Projectnummer

Nieuwbouw 3 woningen Broekermeerdijk 16B

Ventilatie

Verdieping +1

OMTATSAT B.V.

234004

Schaal

Formaat

Datum


1:100

A3

16-02-2024

Adviesbureau

W-inst Rotterdam

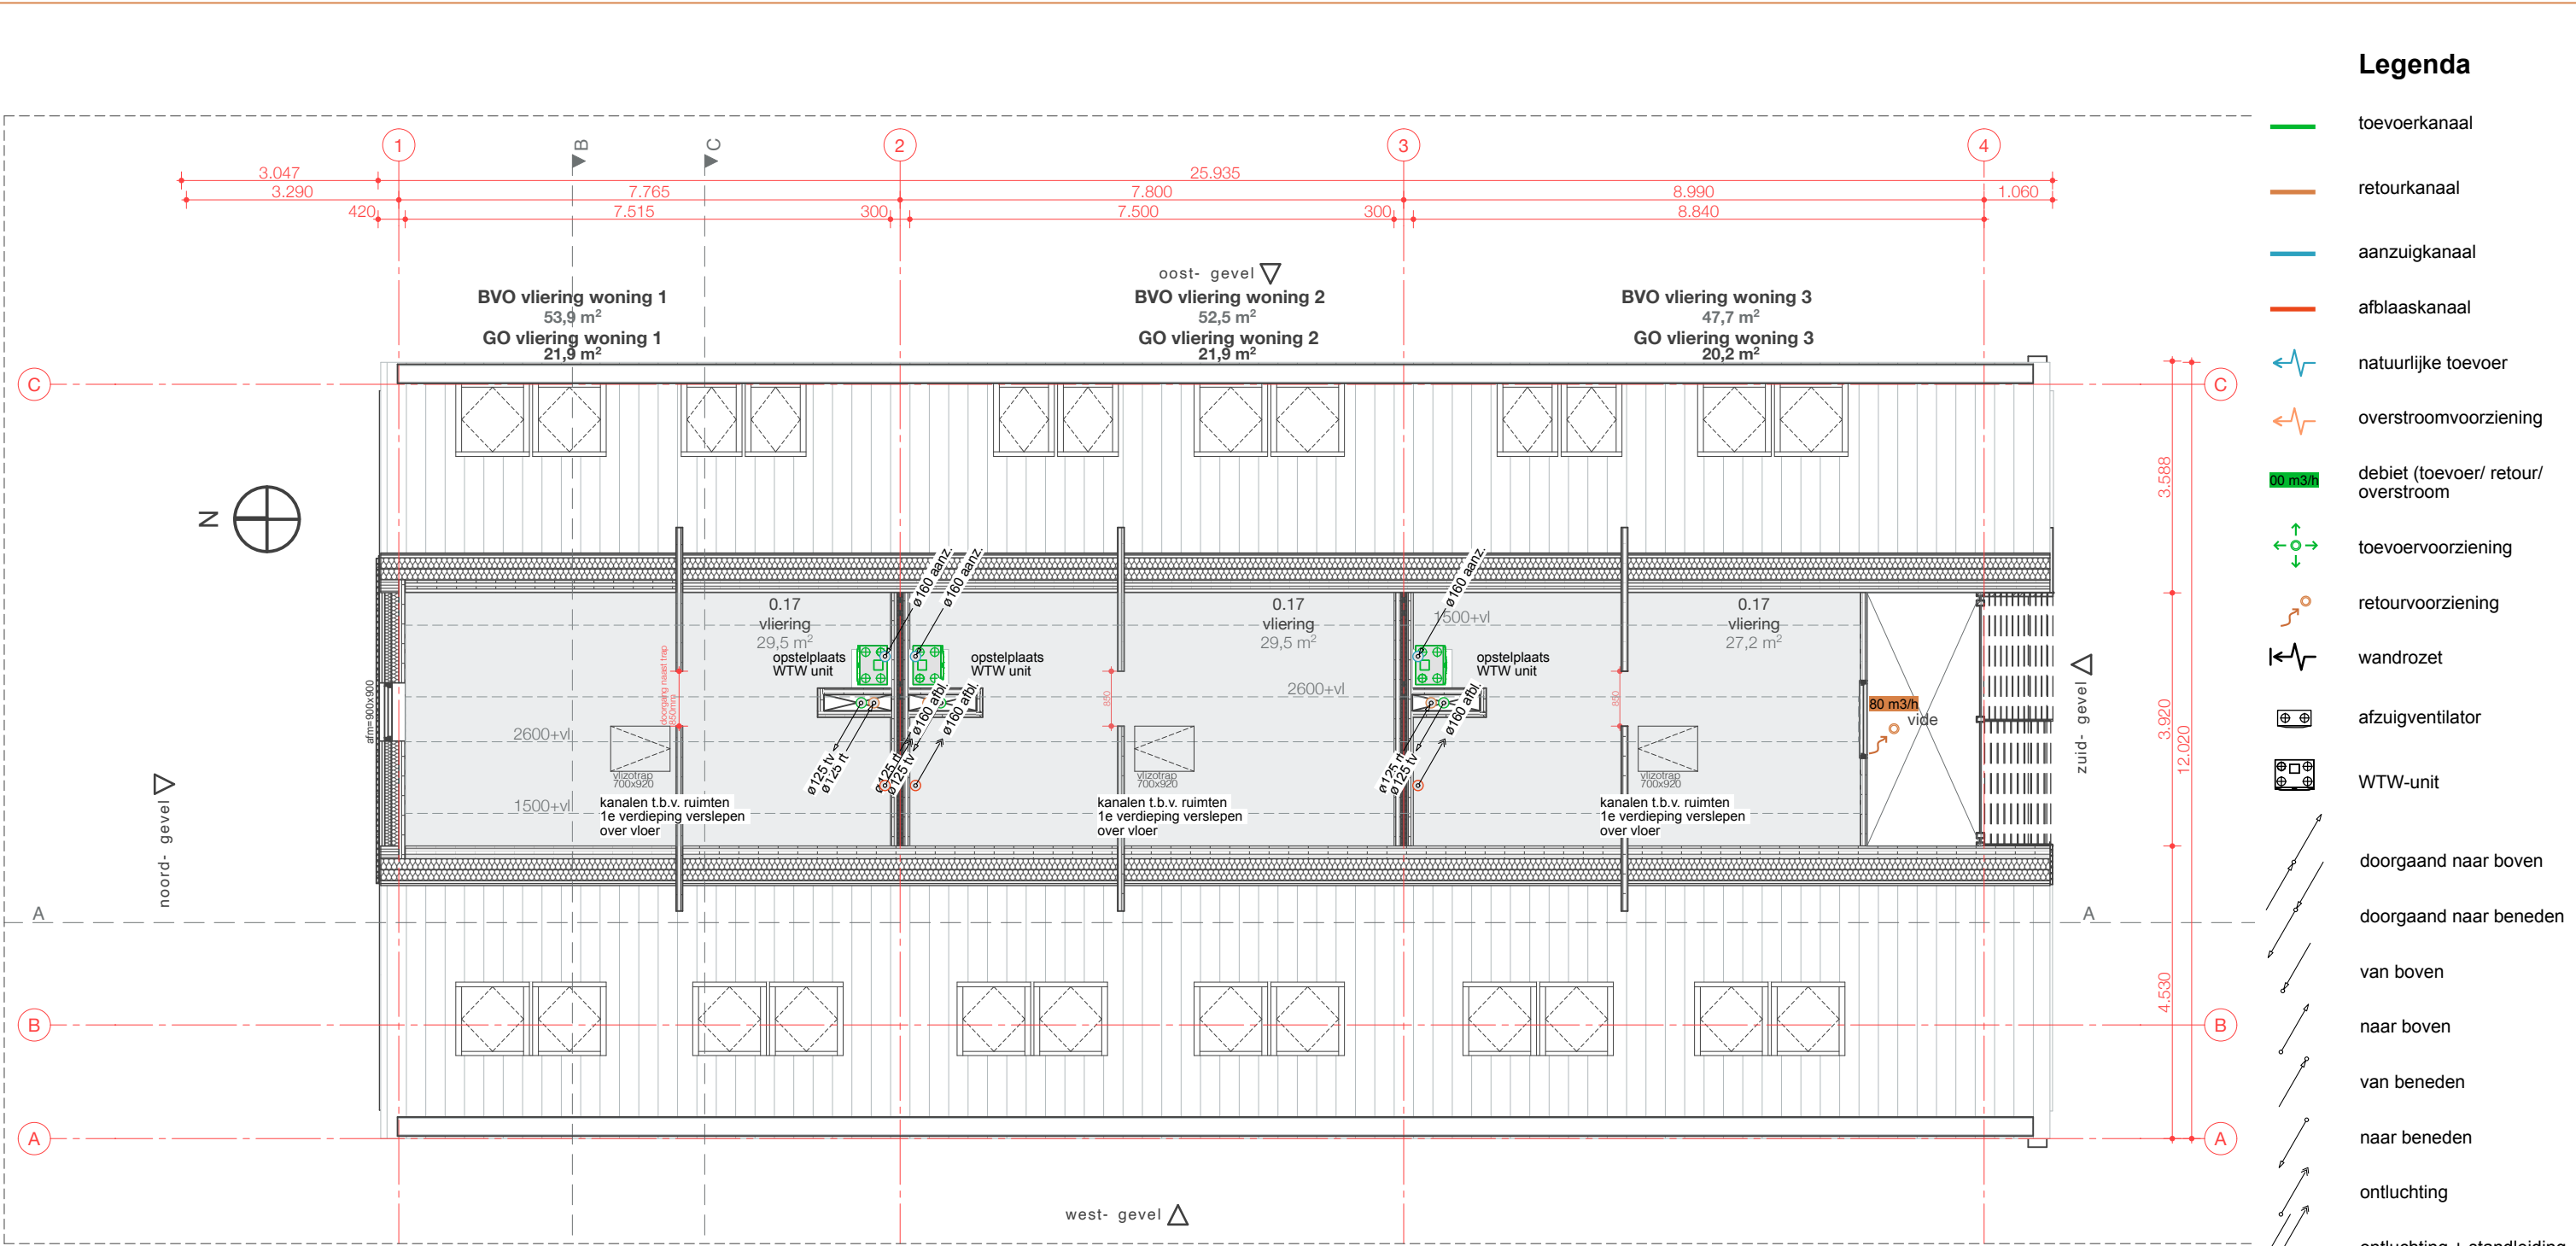

vloering | schaal 1:100

MV-02

BA

Project	Nieuwbouw 3 woningen Broekermeerdijk 16B		
Onderdeel	Ventilatie		
Positie	Verdieping +2		
Opdrachtgever	OMTATSAT B.V.		
Projectnummer	234004		
Schaal	1:100		Adviesbureau W-inst Rotterdam
Formaat	A3		
Datum	16-02-2024		

