


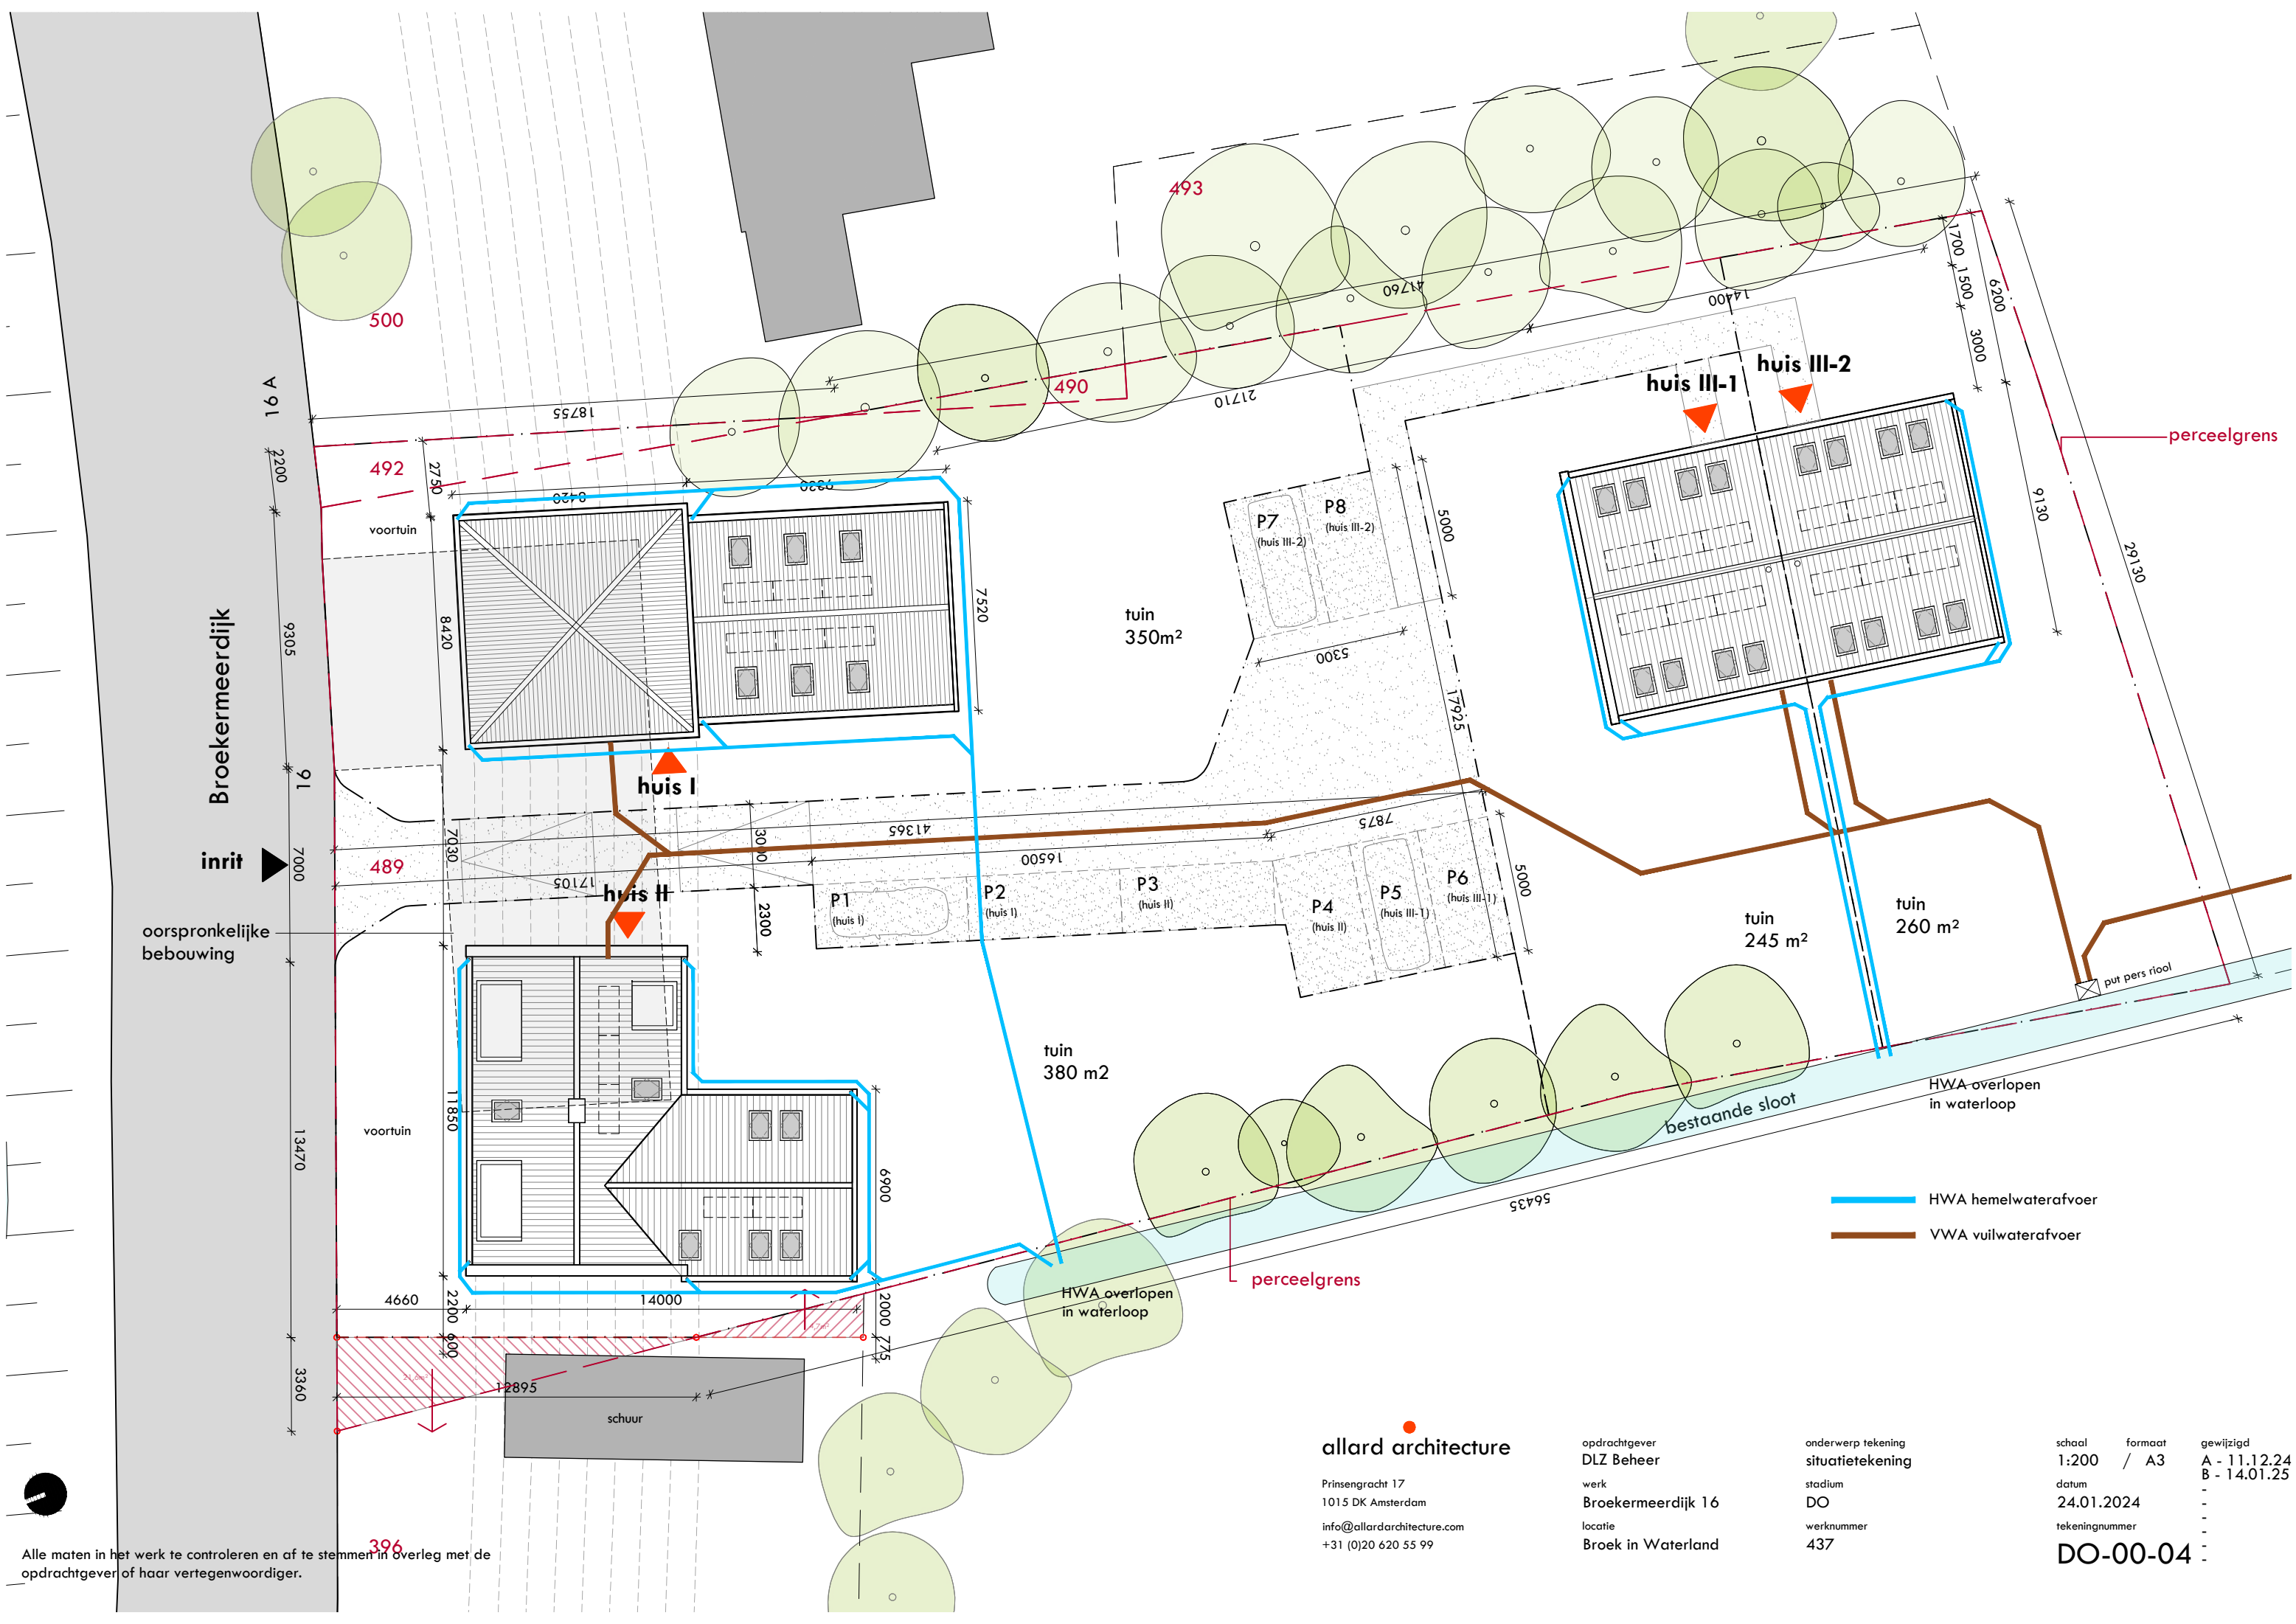

Alle maten in het werk te controleren en af te stemmen in overleg met de opdrachtgever of haar vertegenwoordiger.

allard architecture
Prinsengracht 17
1015 DK Amsterdam
info@allardarchitecture.com
+31 (0)20 620 55 99

opdrachtgever
DLZ Beheer
werk
Broekermeerdijk 16
locatie
Broek in Waterland

onderwerp tekening
situatietekening
stadium
DO
werknnummer
437

schaal	1:200	formaat	A3	gewijzigd	A - 11.12.24
datum	24.01.2024			B - 14.01.25	
tekeningnummer	DO-00-04				