


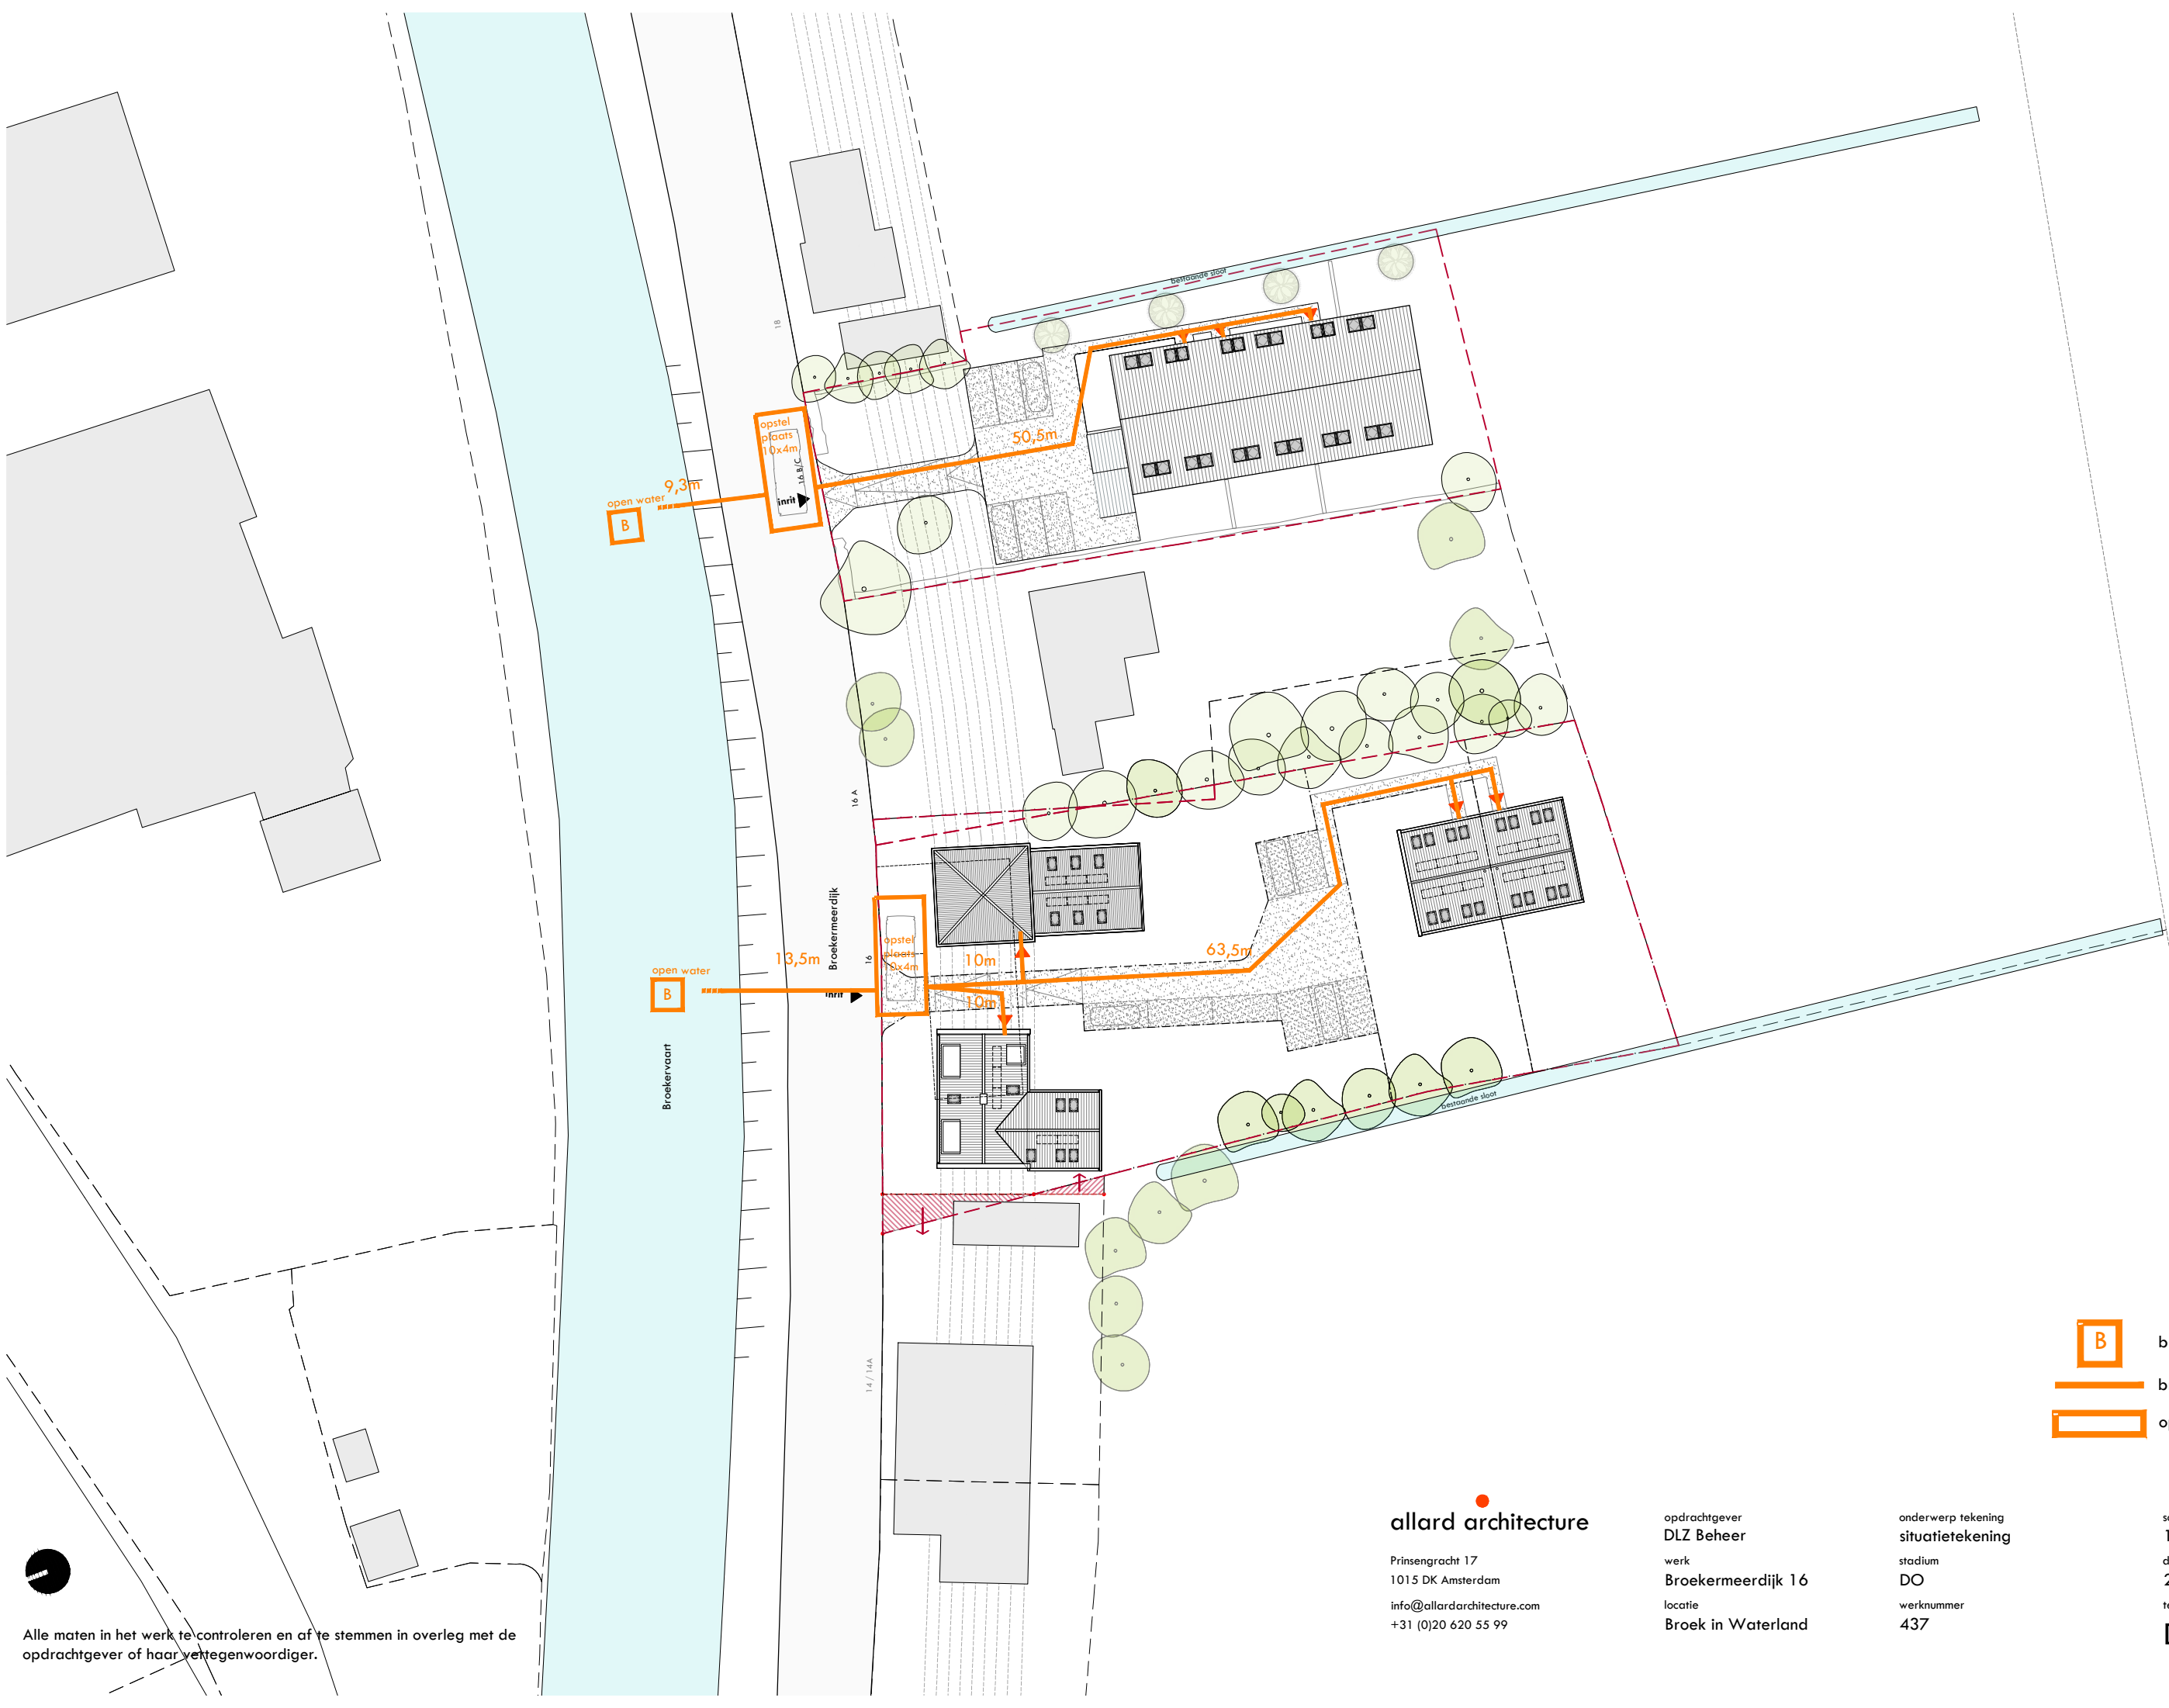

Alle maten in het werk te controleren en af te stemmen in overleg met de opdrachtgever of haar vertegenwoordiger.

allard architecture
Prinsengracht 17
1015 DK Amsterdam
info@allardarchitecture.com
+31 (0)20 620 55 99

opdrachtgever
DLZ Beheer
werk
Broekerveerdijk 16
locatie
Broek in Waterland

onderwerp tekening
situatietekening
stadium
DO
werknummer
437

B

bluswaterwinning van open water

brandslang

opstelplaats brandweer

schaal	formaat	gewijzigd
1:500	/ A3	A - 11.12.24
datum		B - 14.01.25
tekeningnummer		-
DO-00-05		-

