


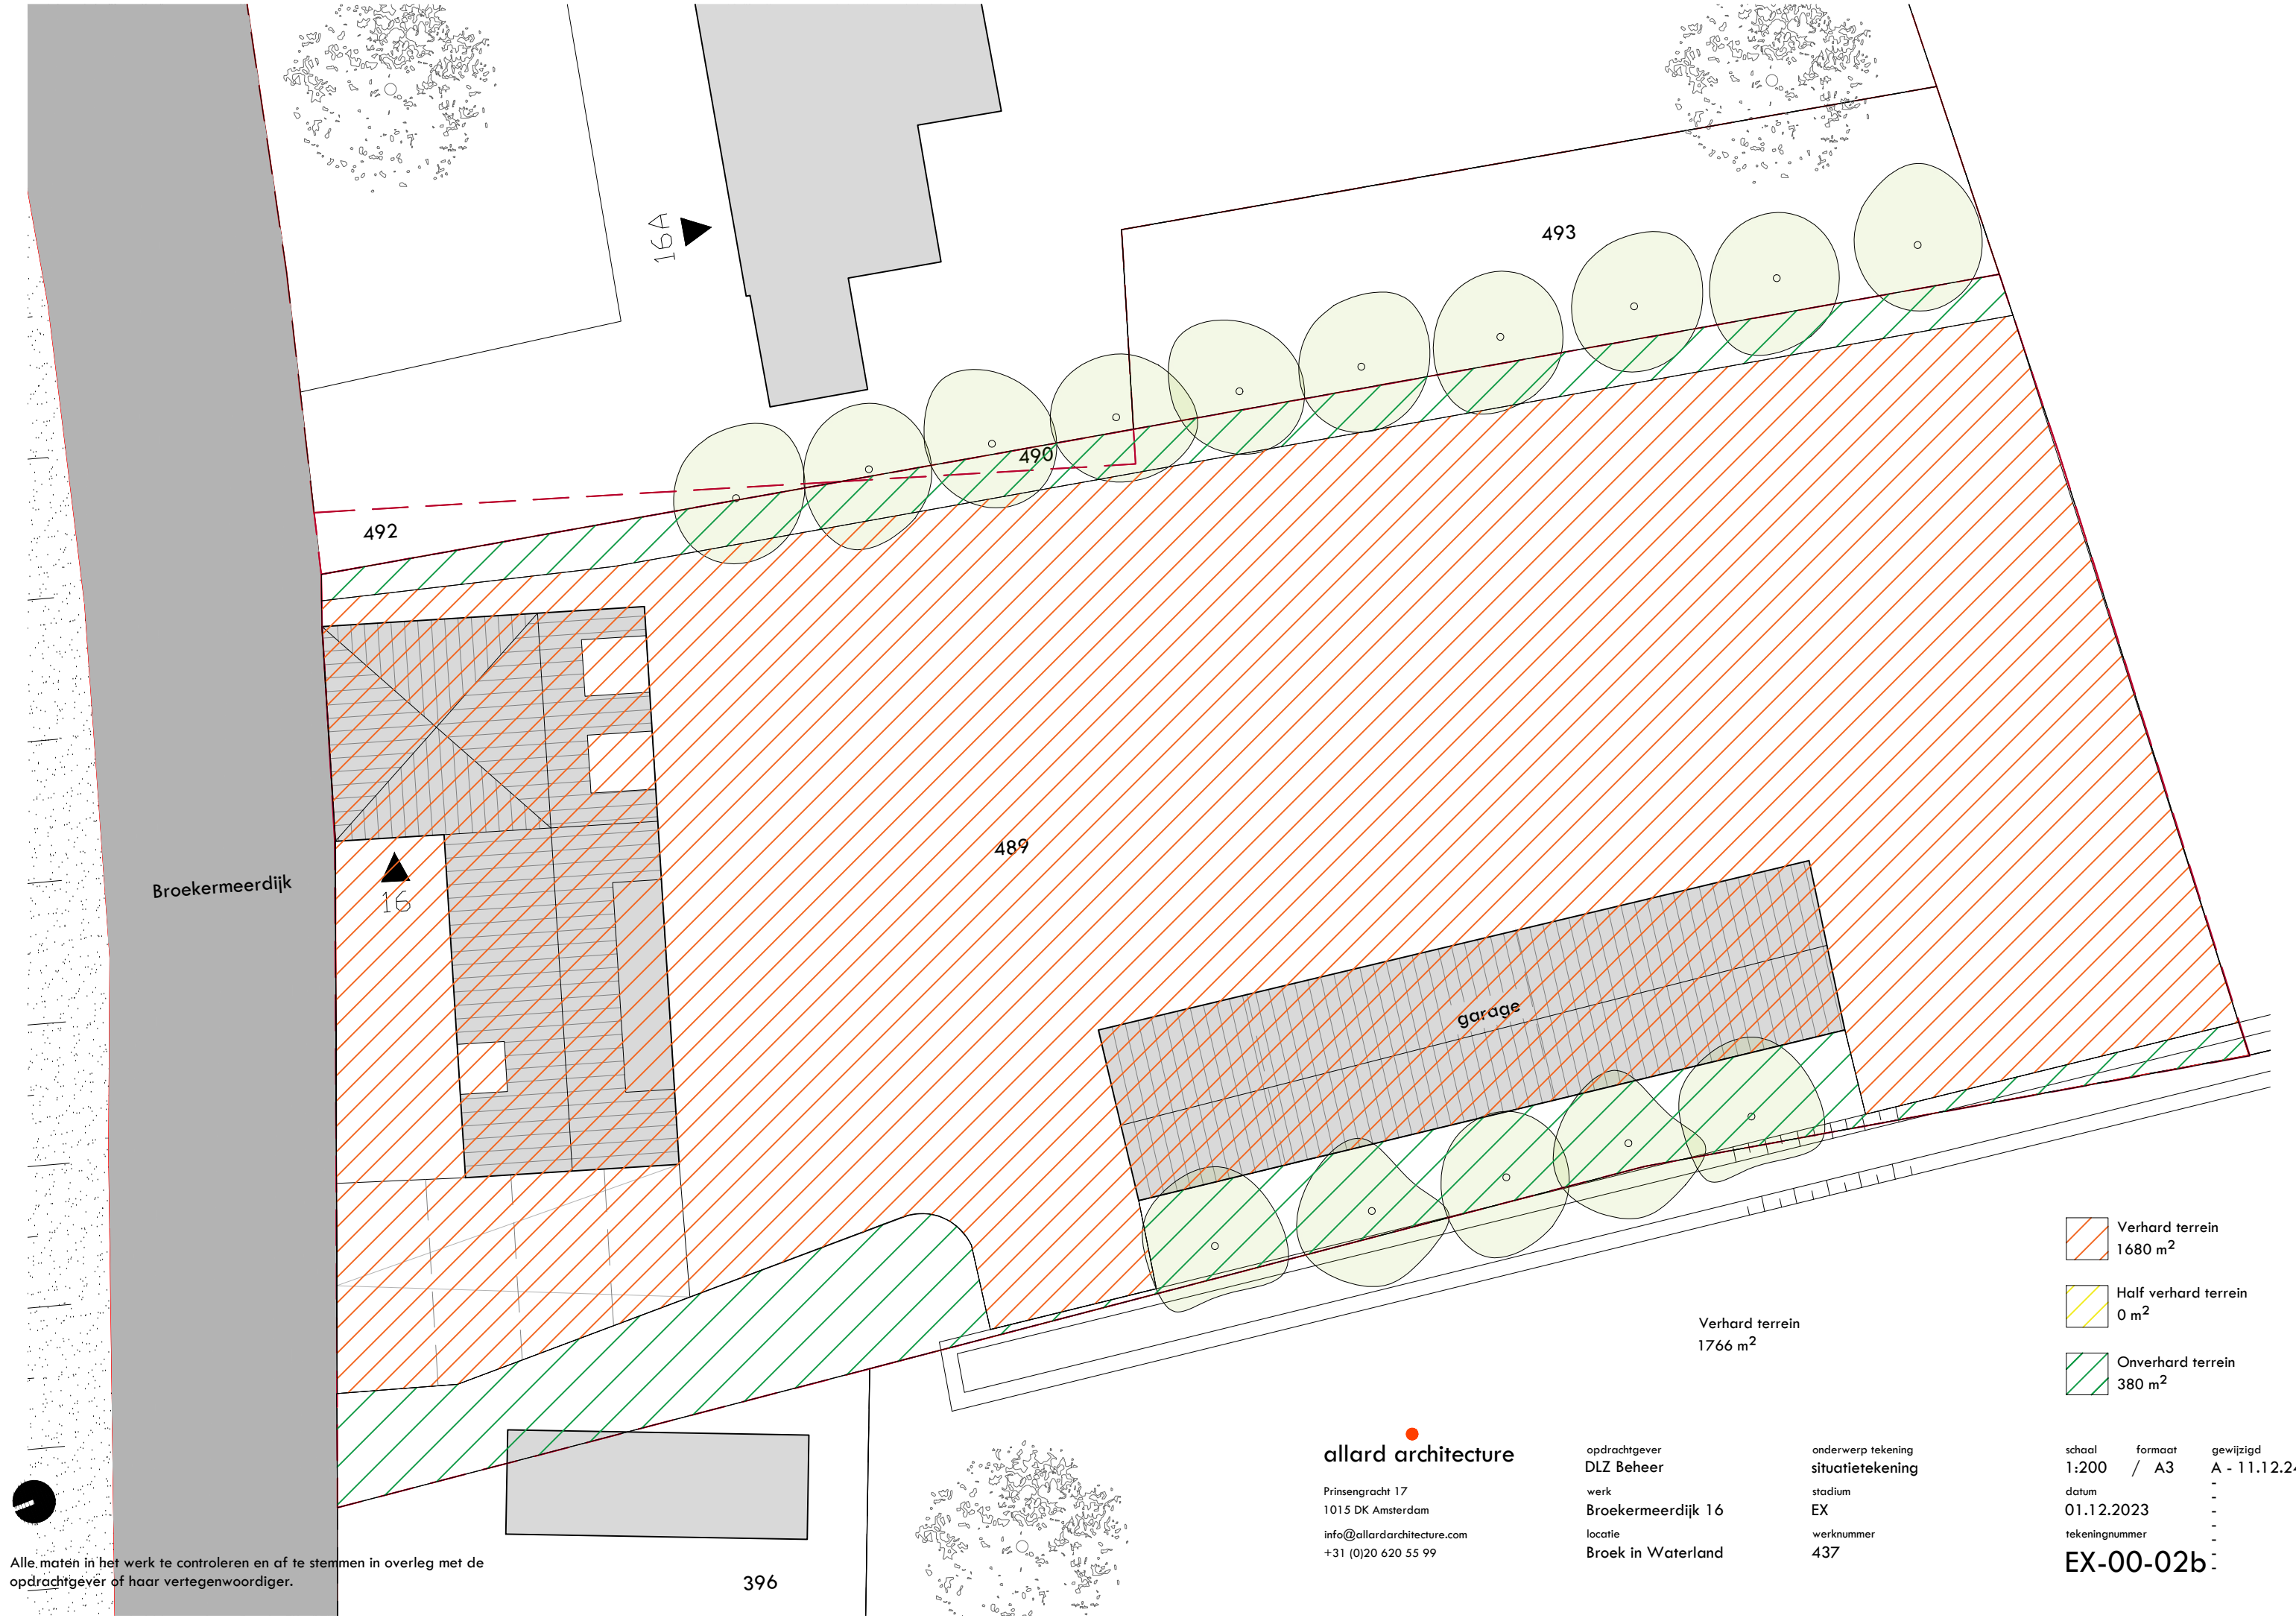

Alle maten in het werk te controleren en af te stemmen in overleg met de opdrachtgever of haar vertegenwoordiger.

allard architecture
Prinsengracht 17
1015 DK Amsterdam
info@allardarchitecture.com
+31 (0)20 620 55 99

opdrachtgever
DLZ Beheer
werk
Broekermeerdijk 16
locatie
Broek in Waterland

onderwerp tekening
situatietekening
stadium
EX
werknnummer
437

	Verhard terrein	1680 m ²
	Half verhard terrein	0 m ²
	Onverhard terrein	380 m ²
1:200	formaat	gewijzigd
1:200	/ A3	A - 11.12.24
01.12.2023	datum	-
EX-00-02b	tekeningnummer	-