
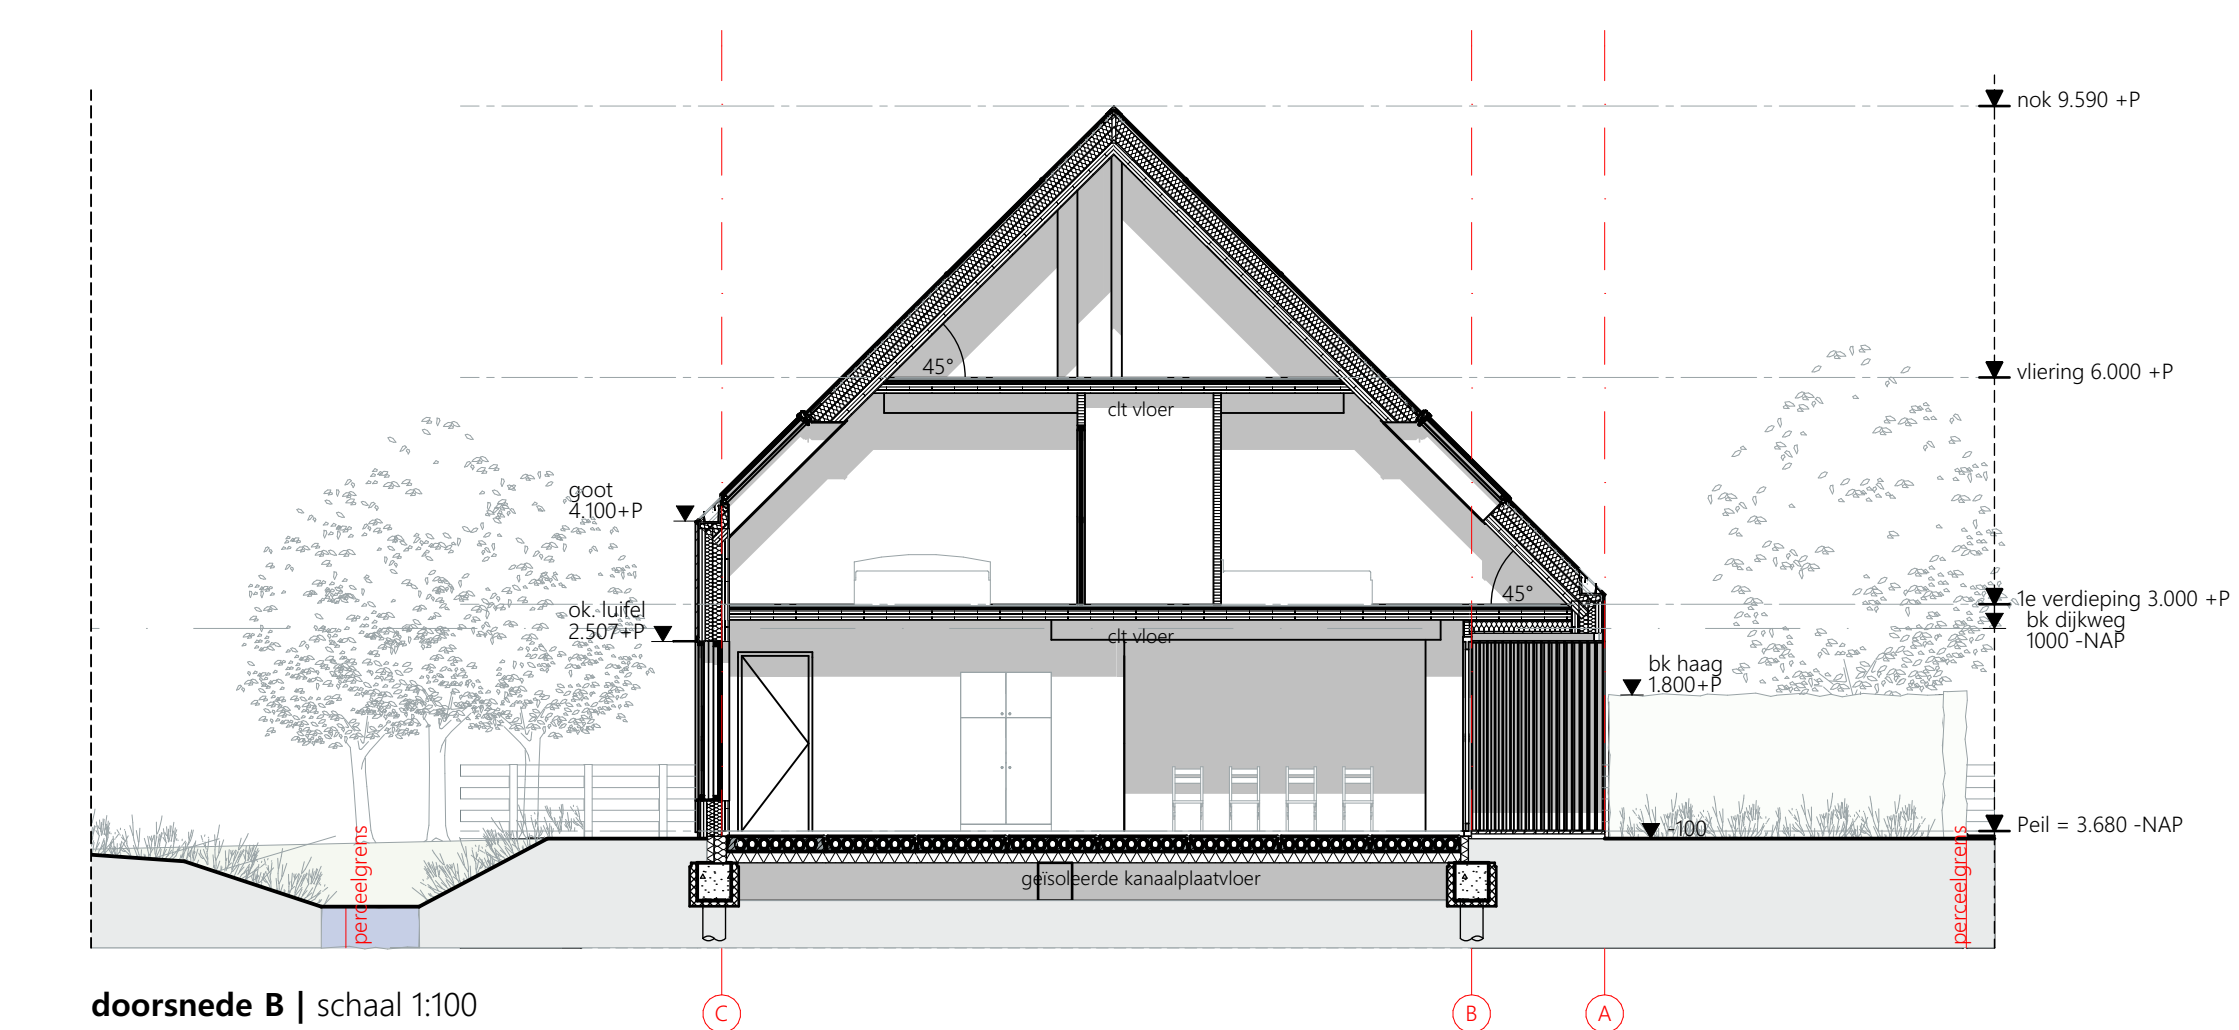
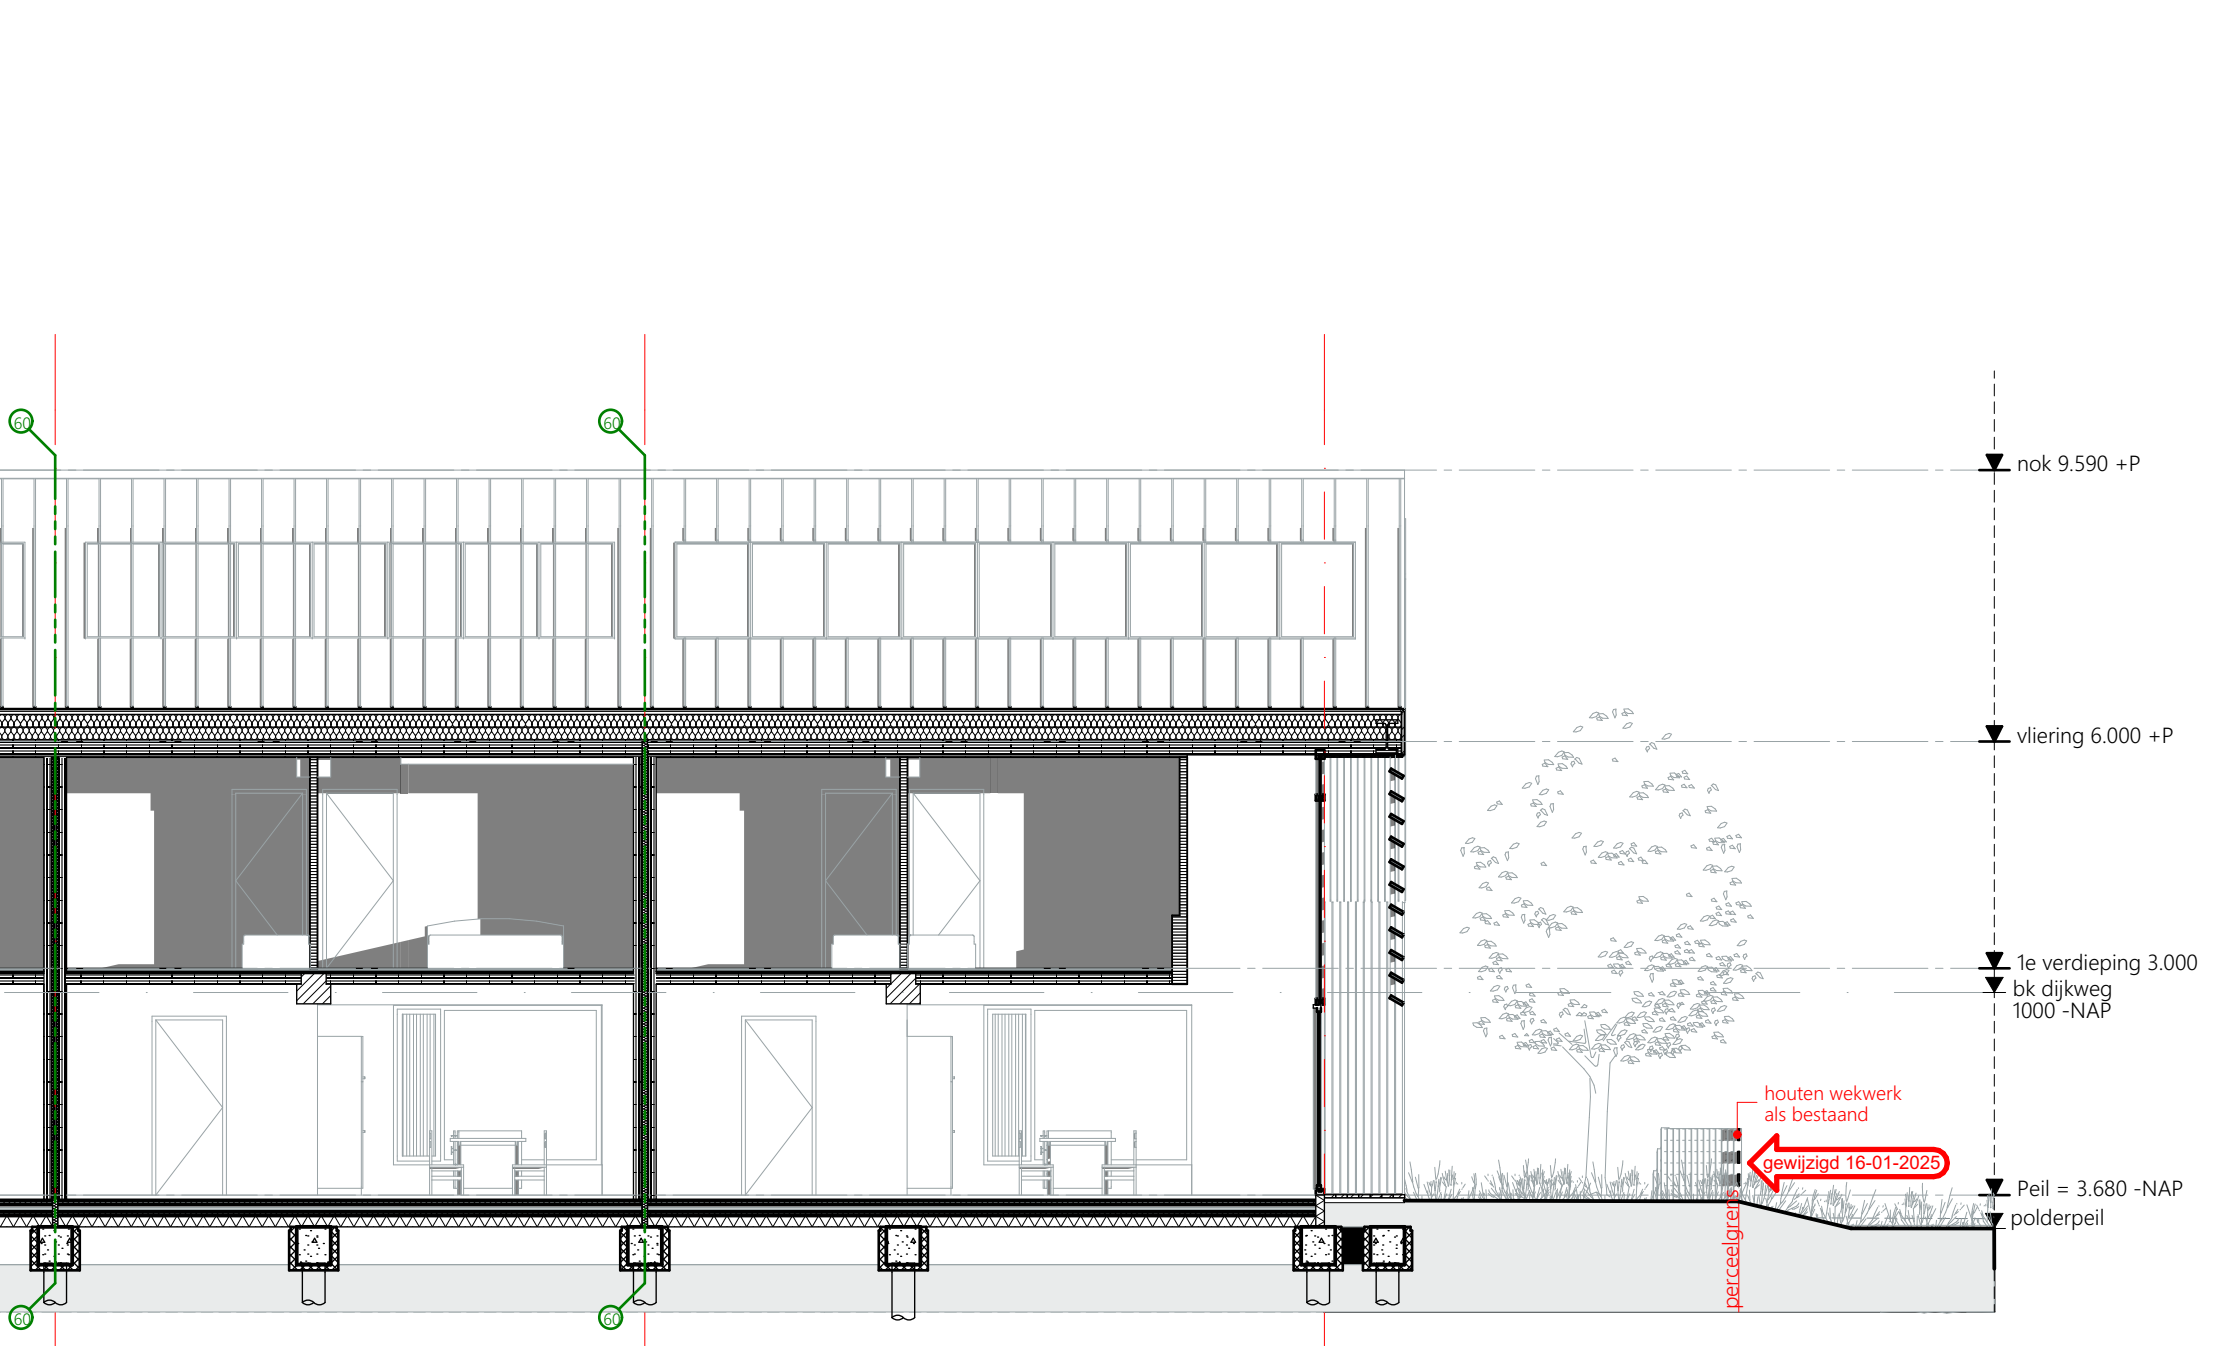
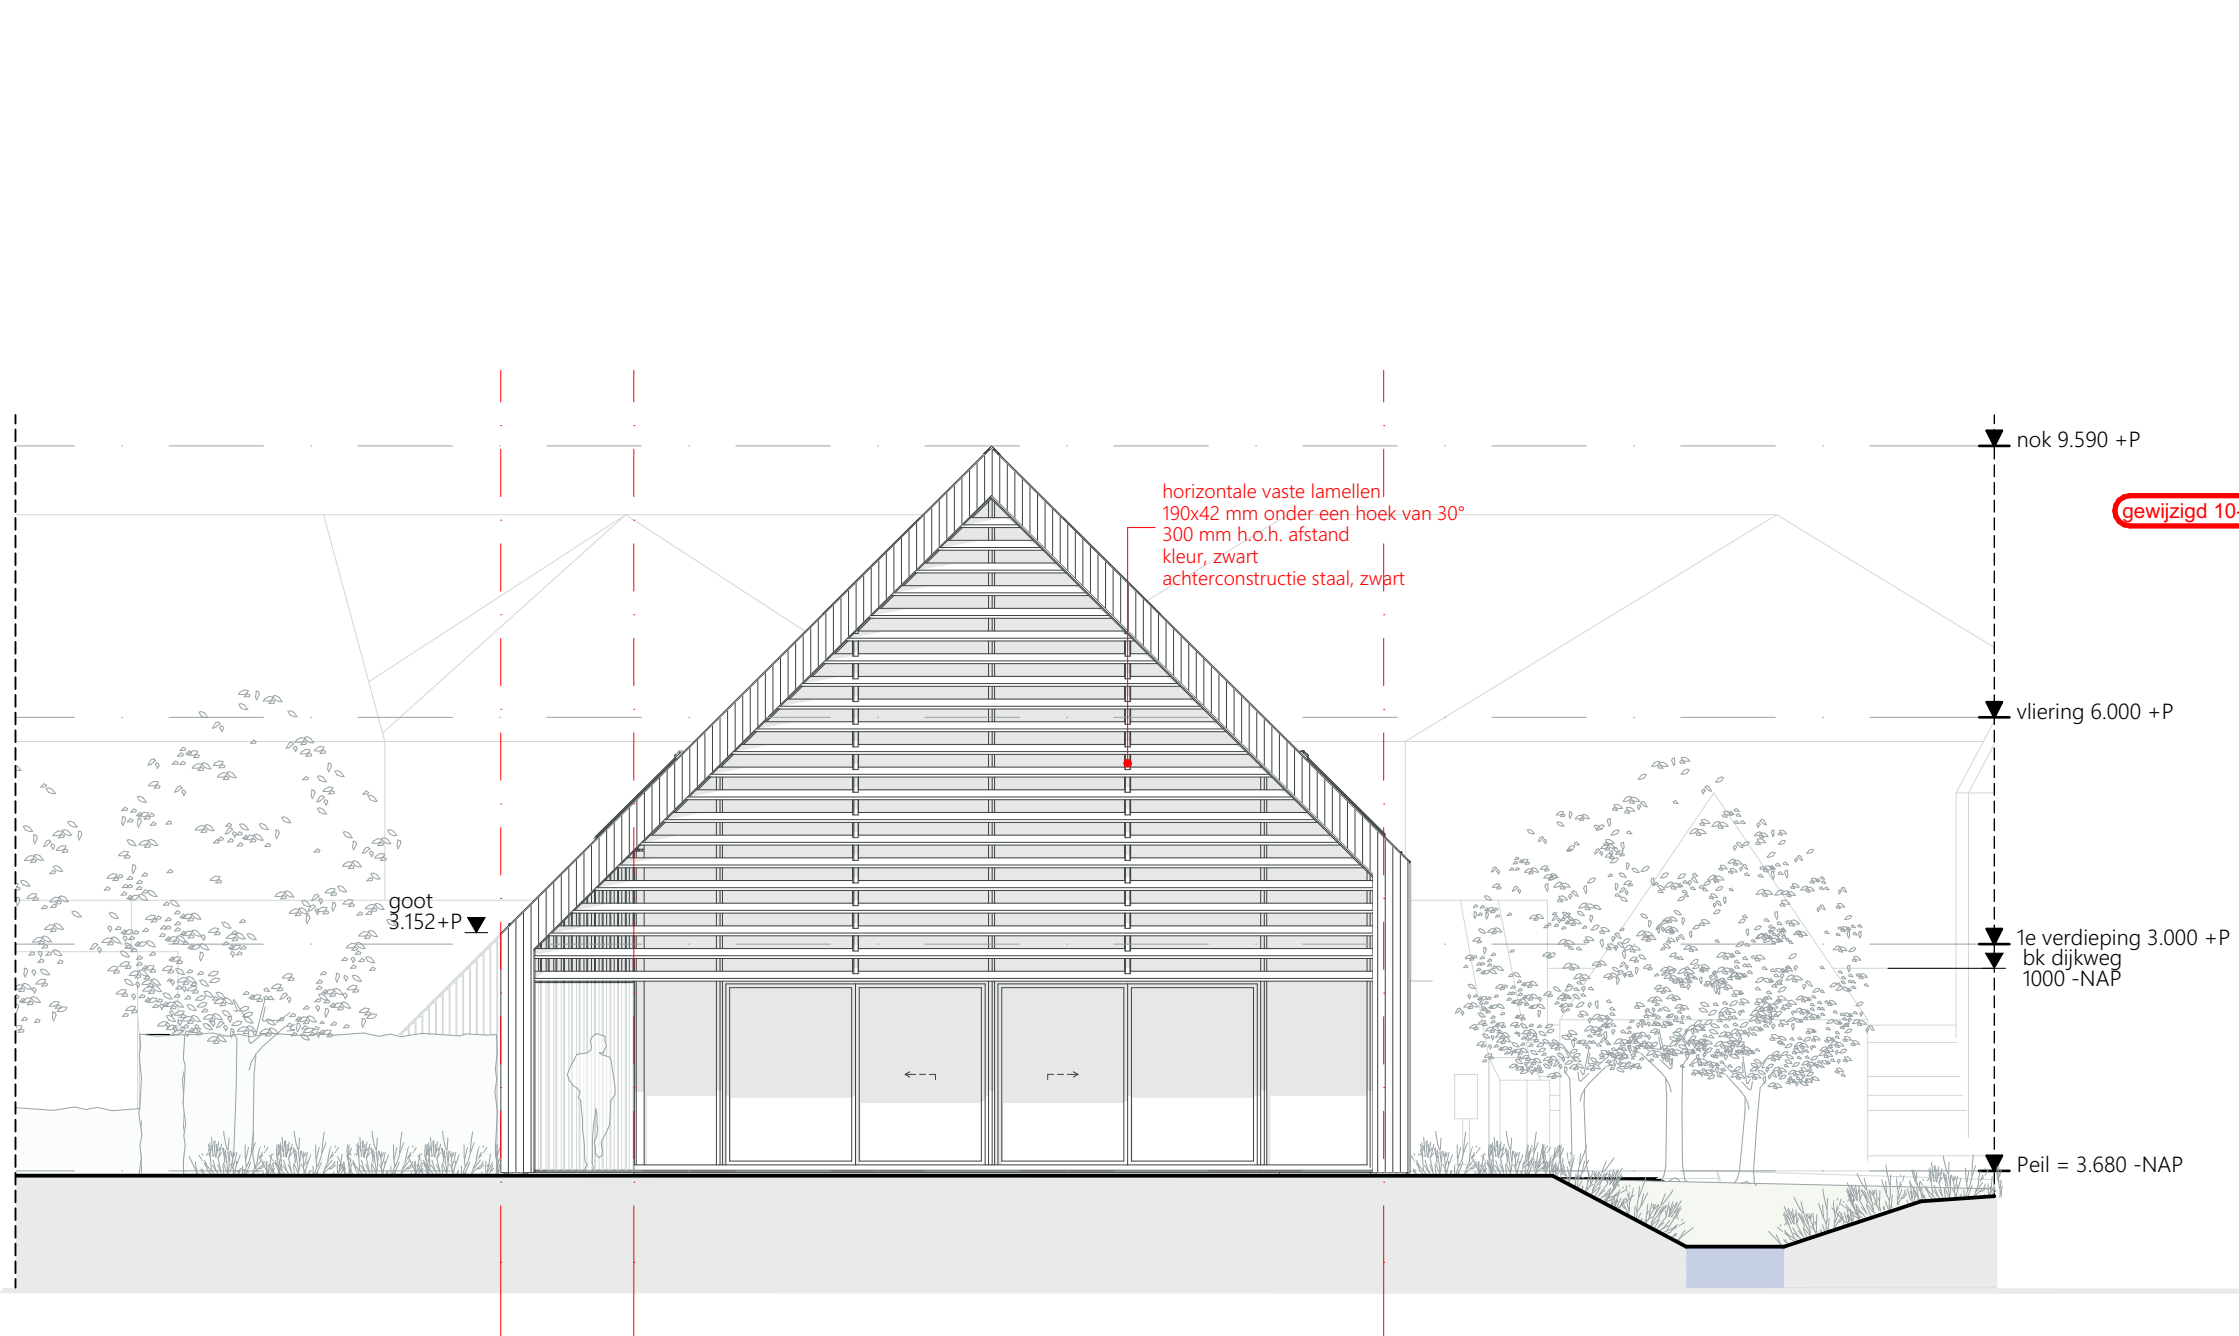
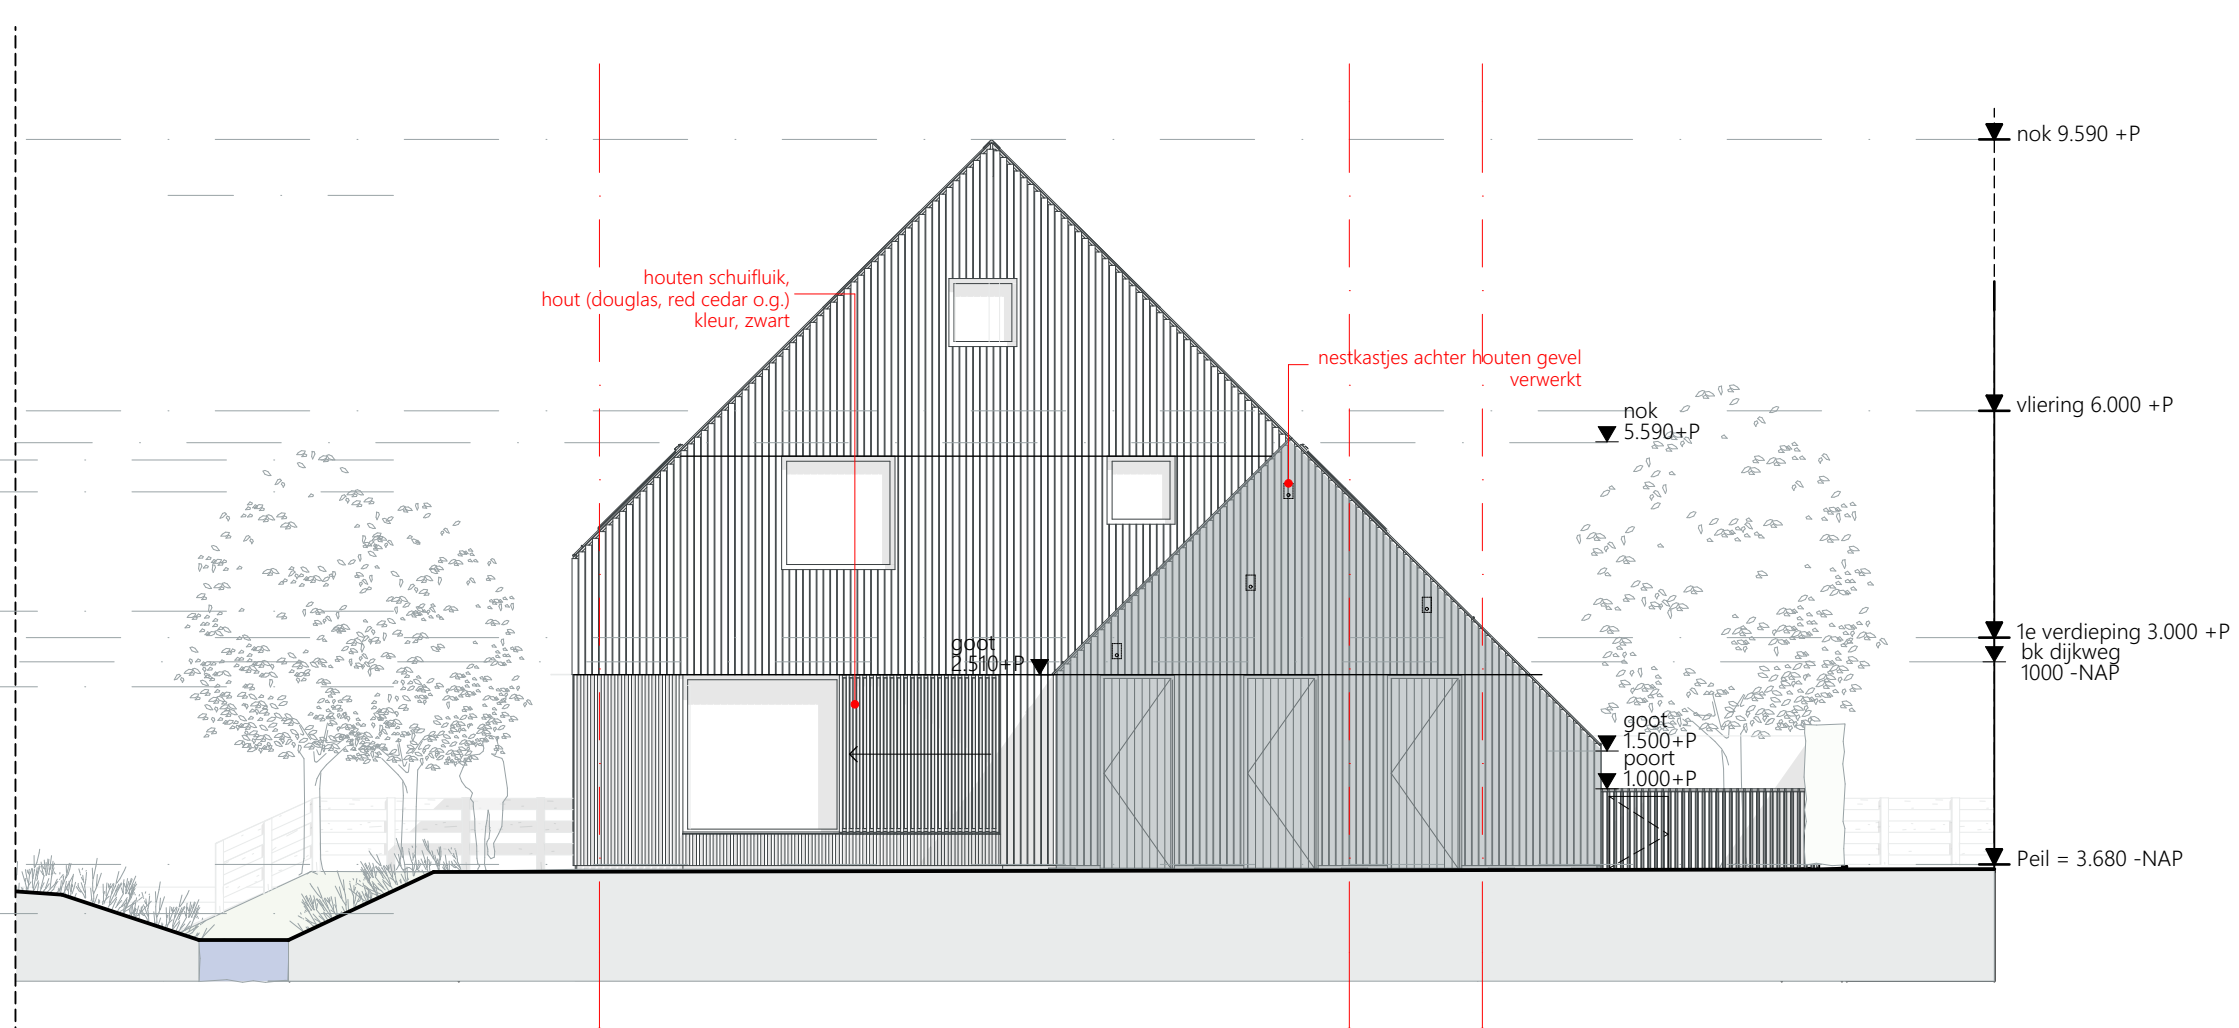
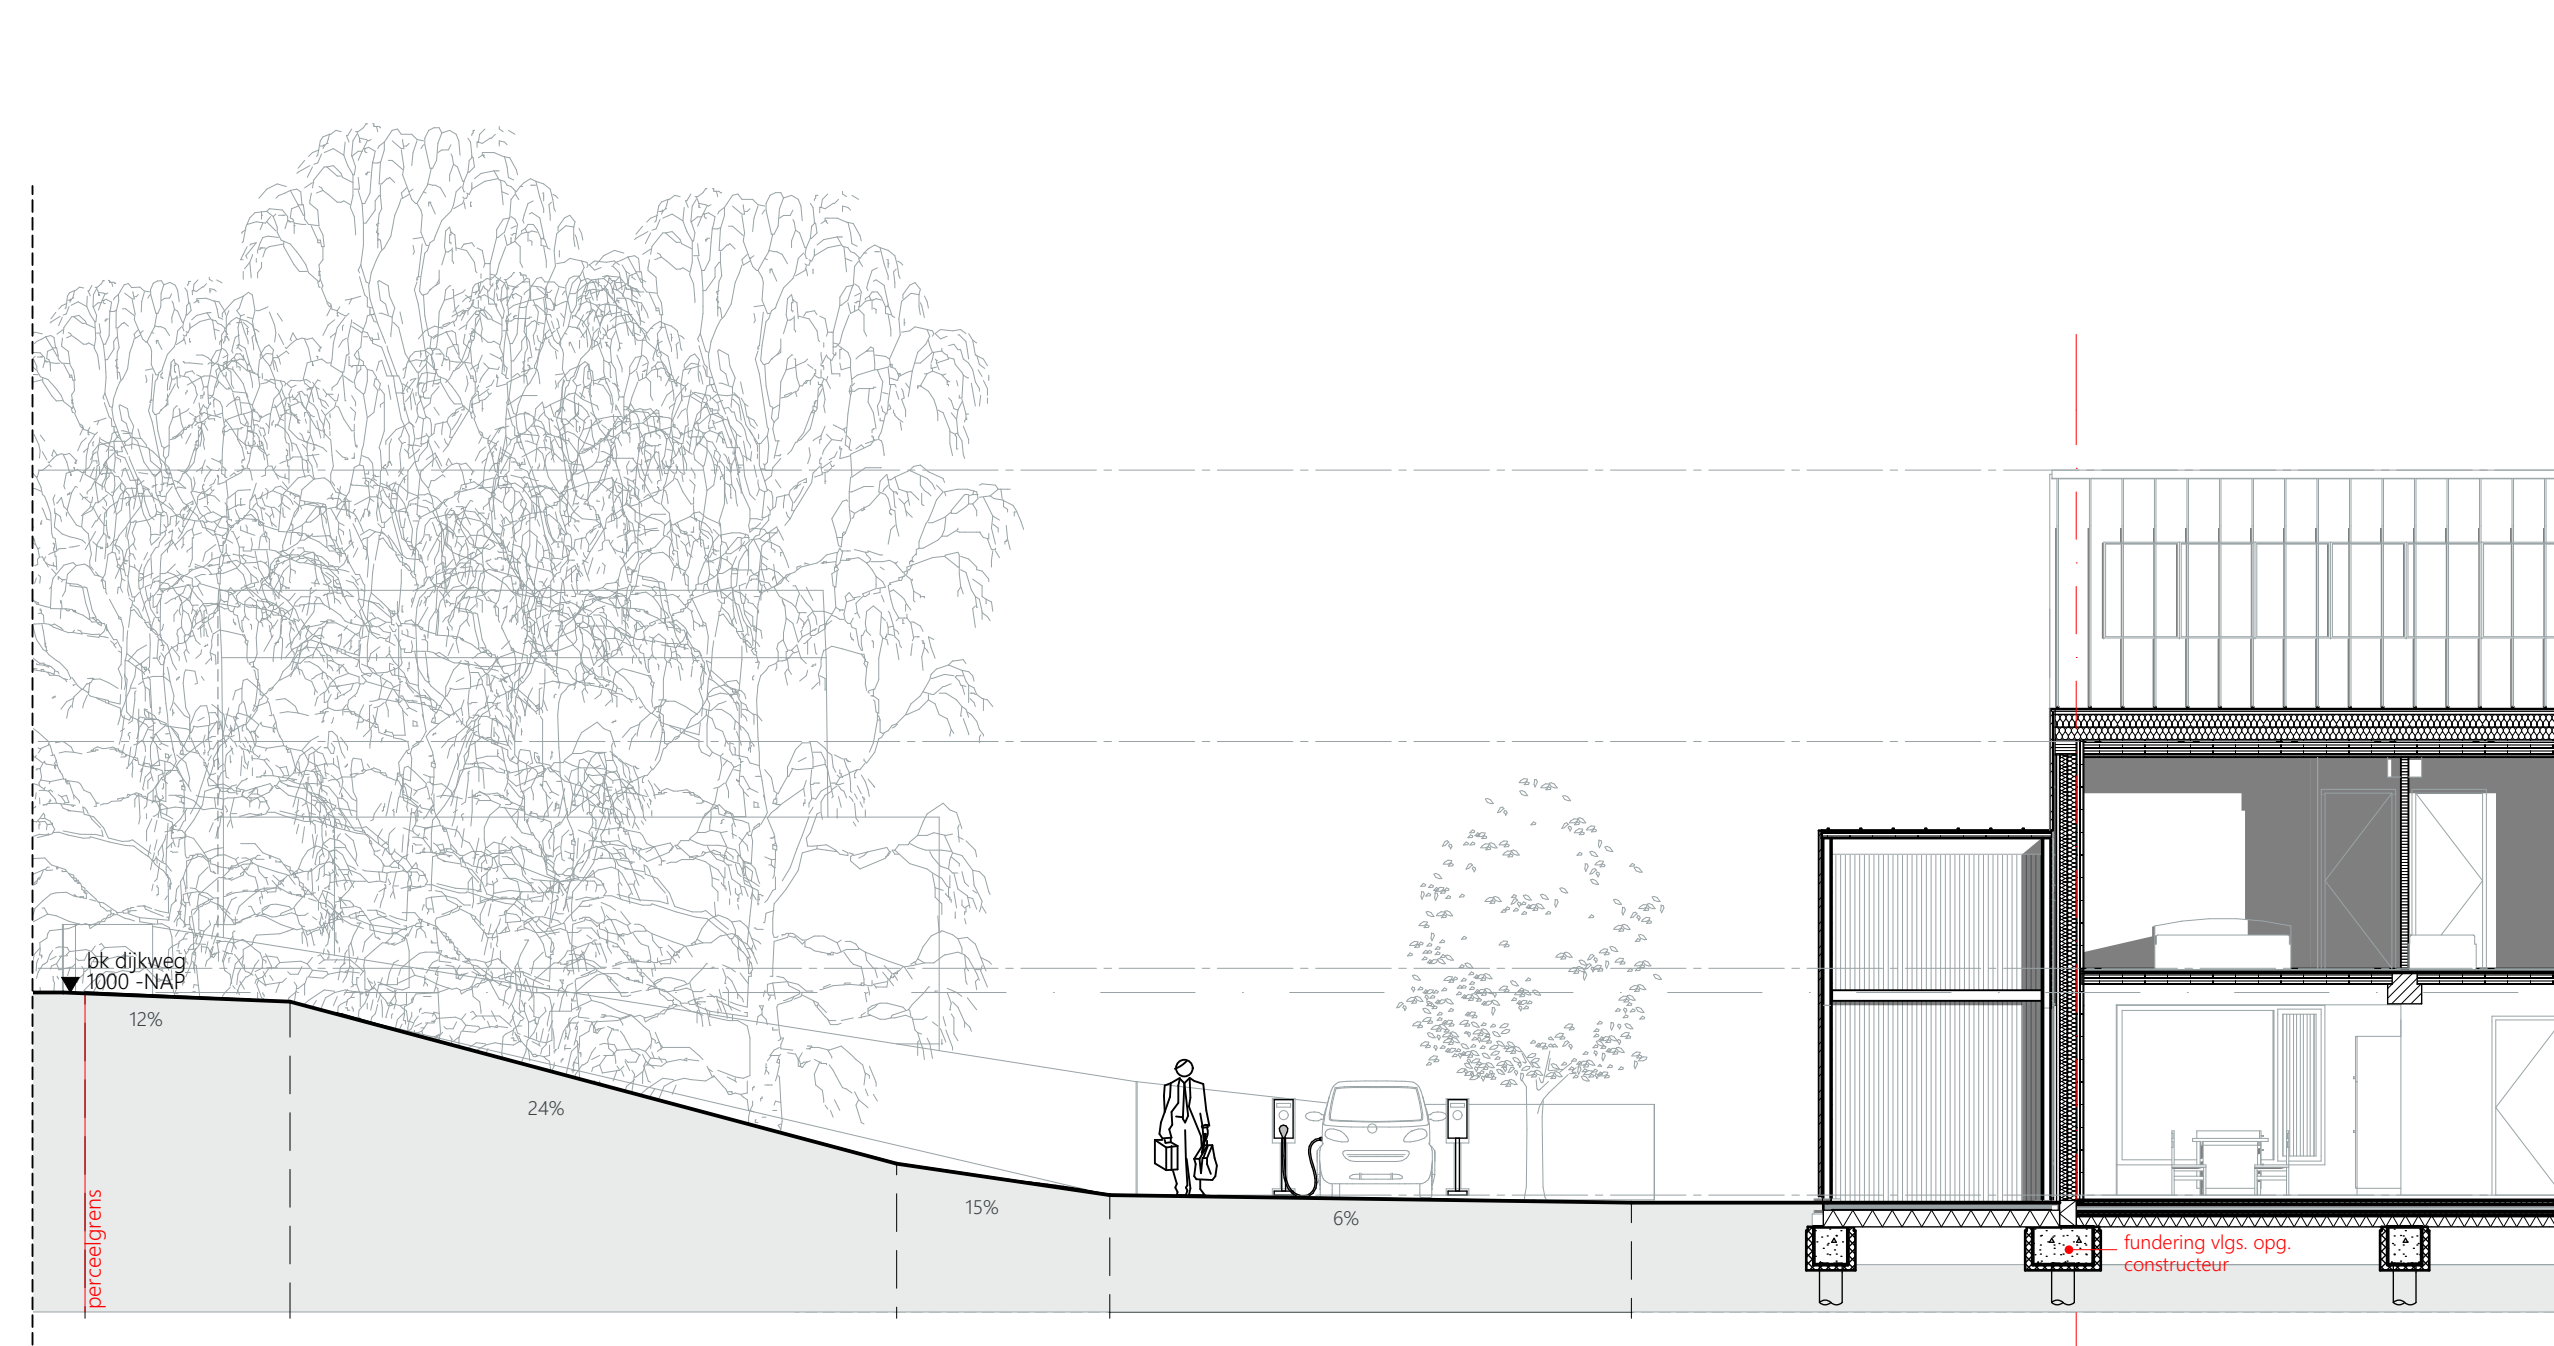
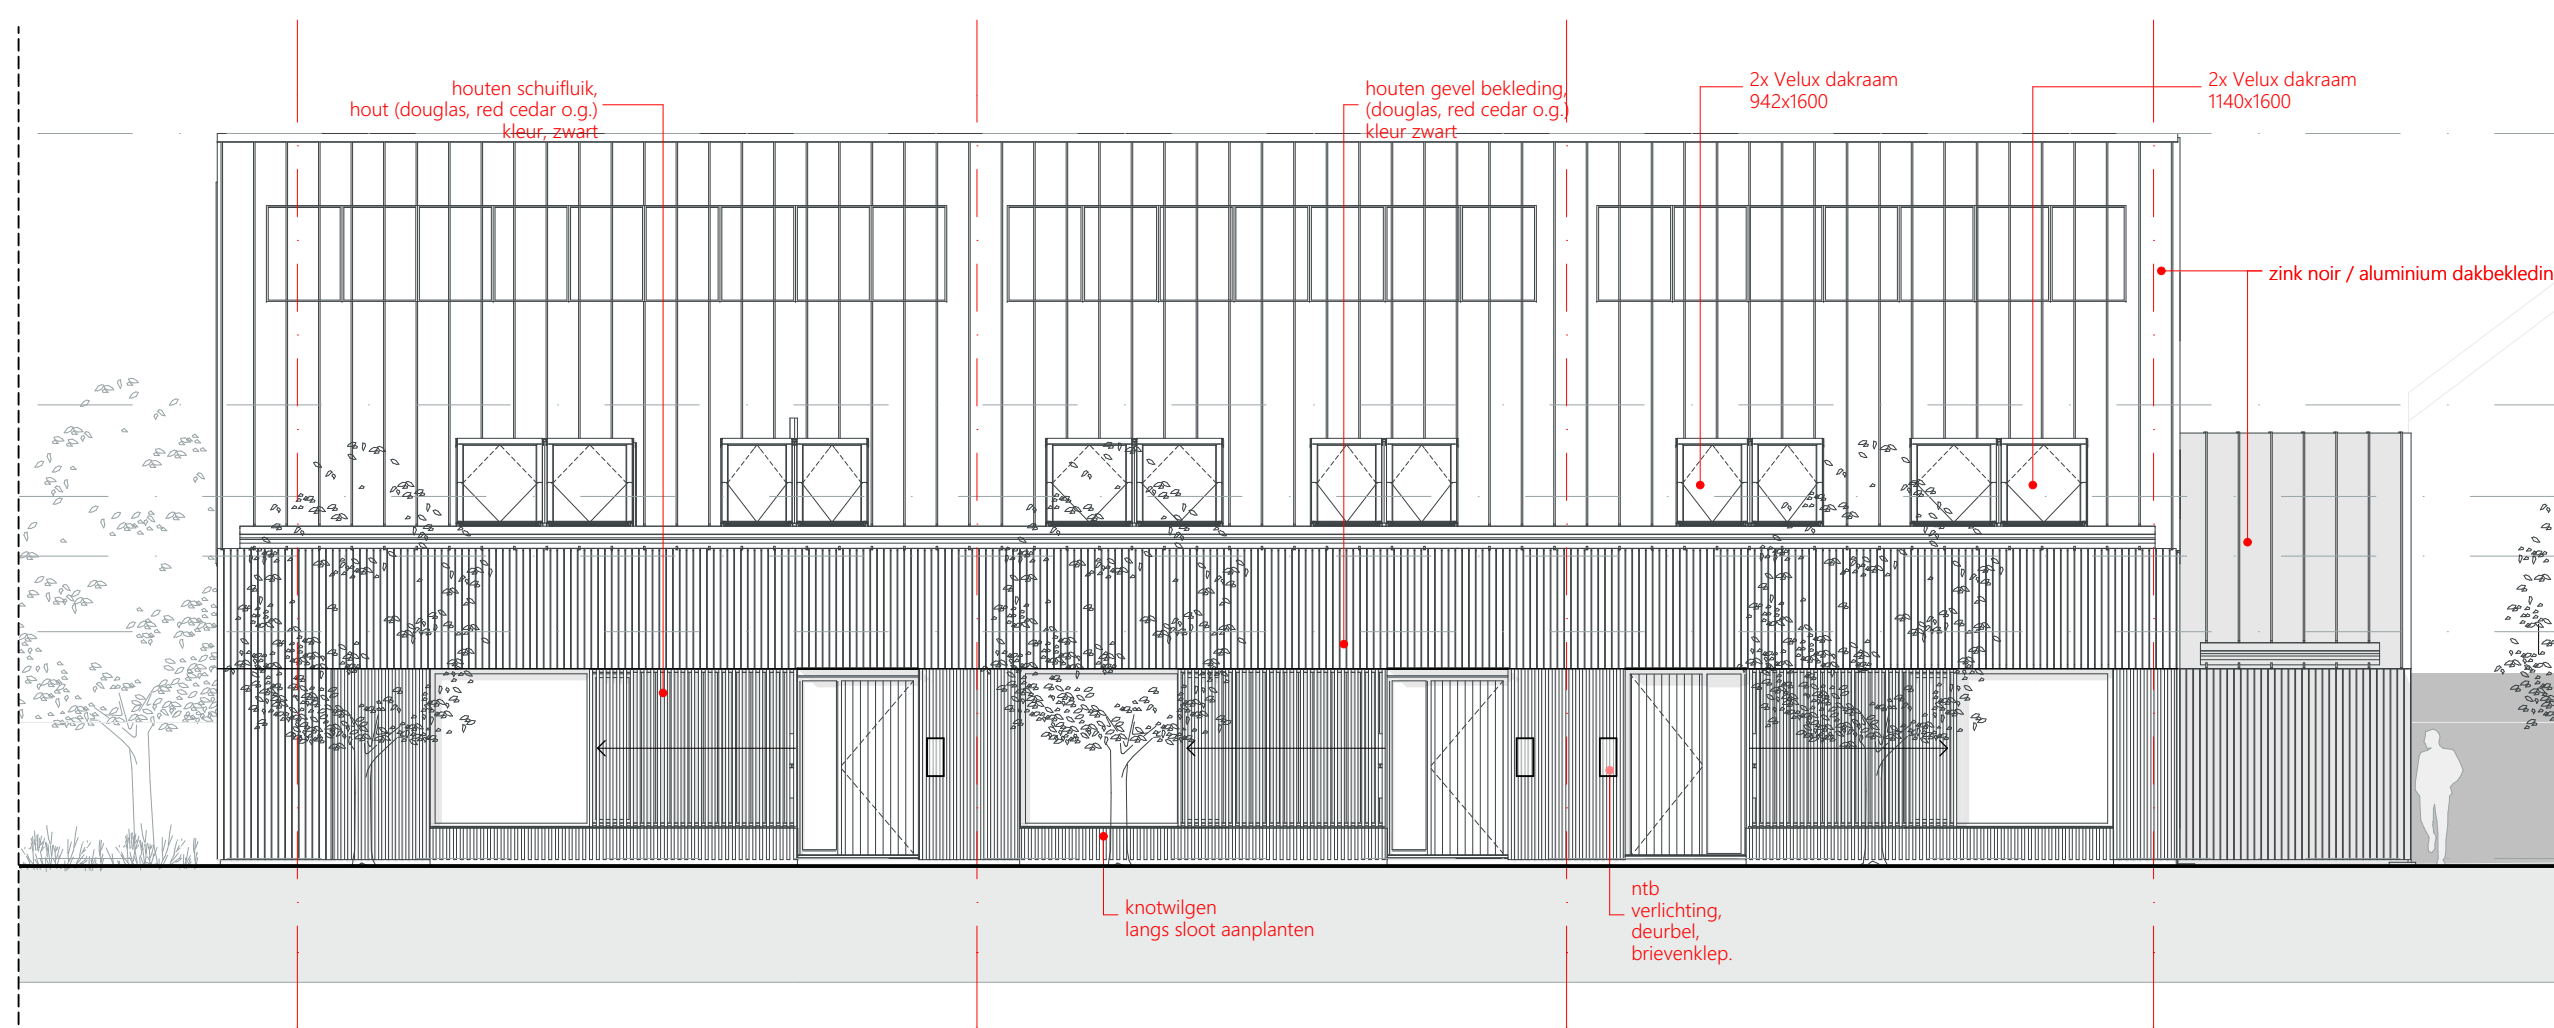
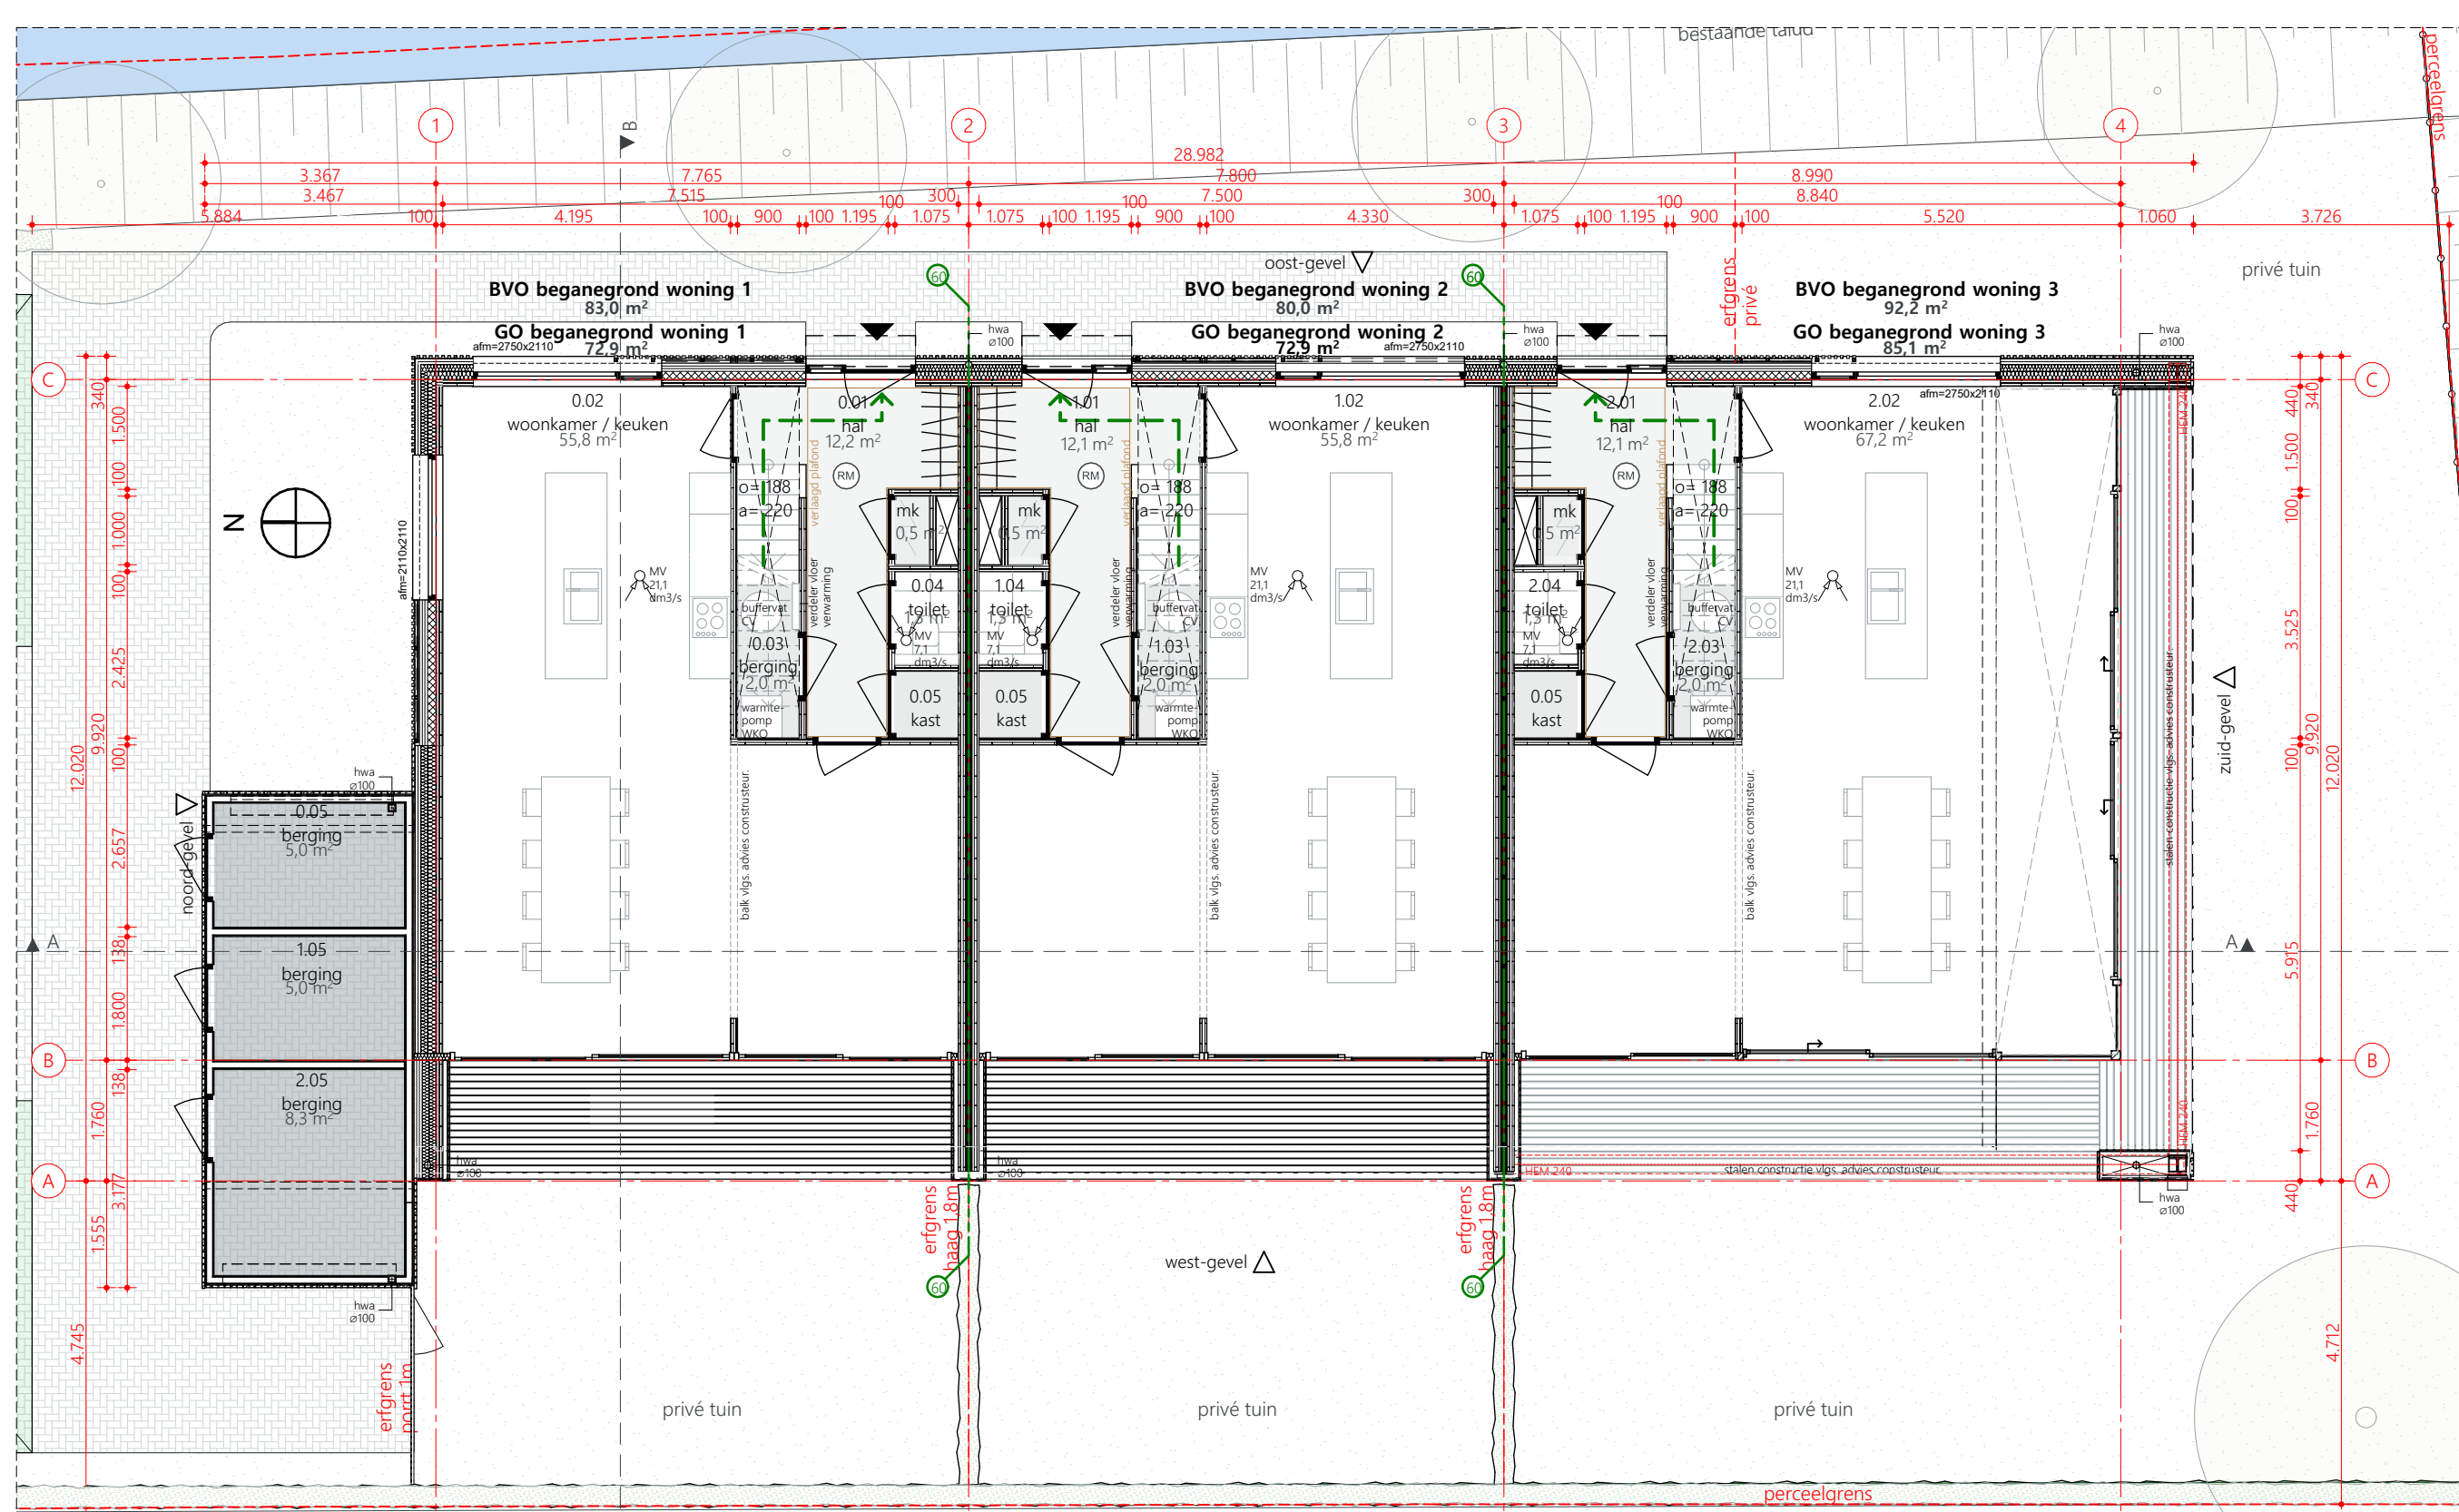
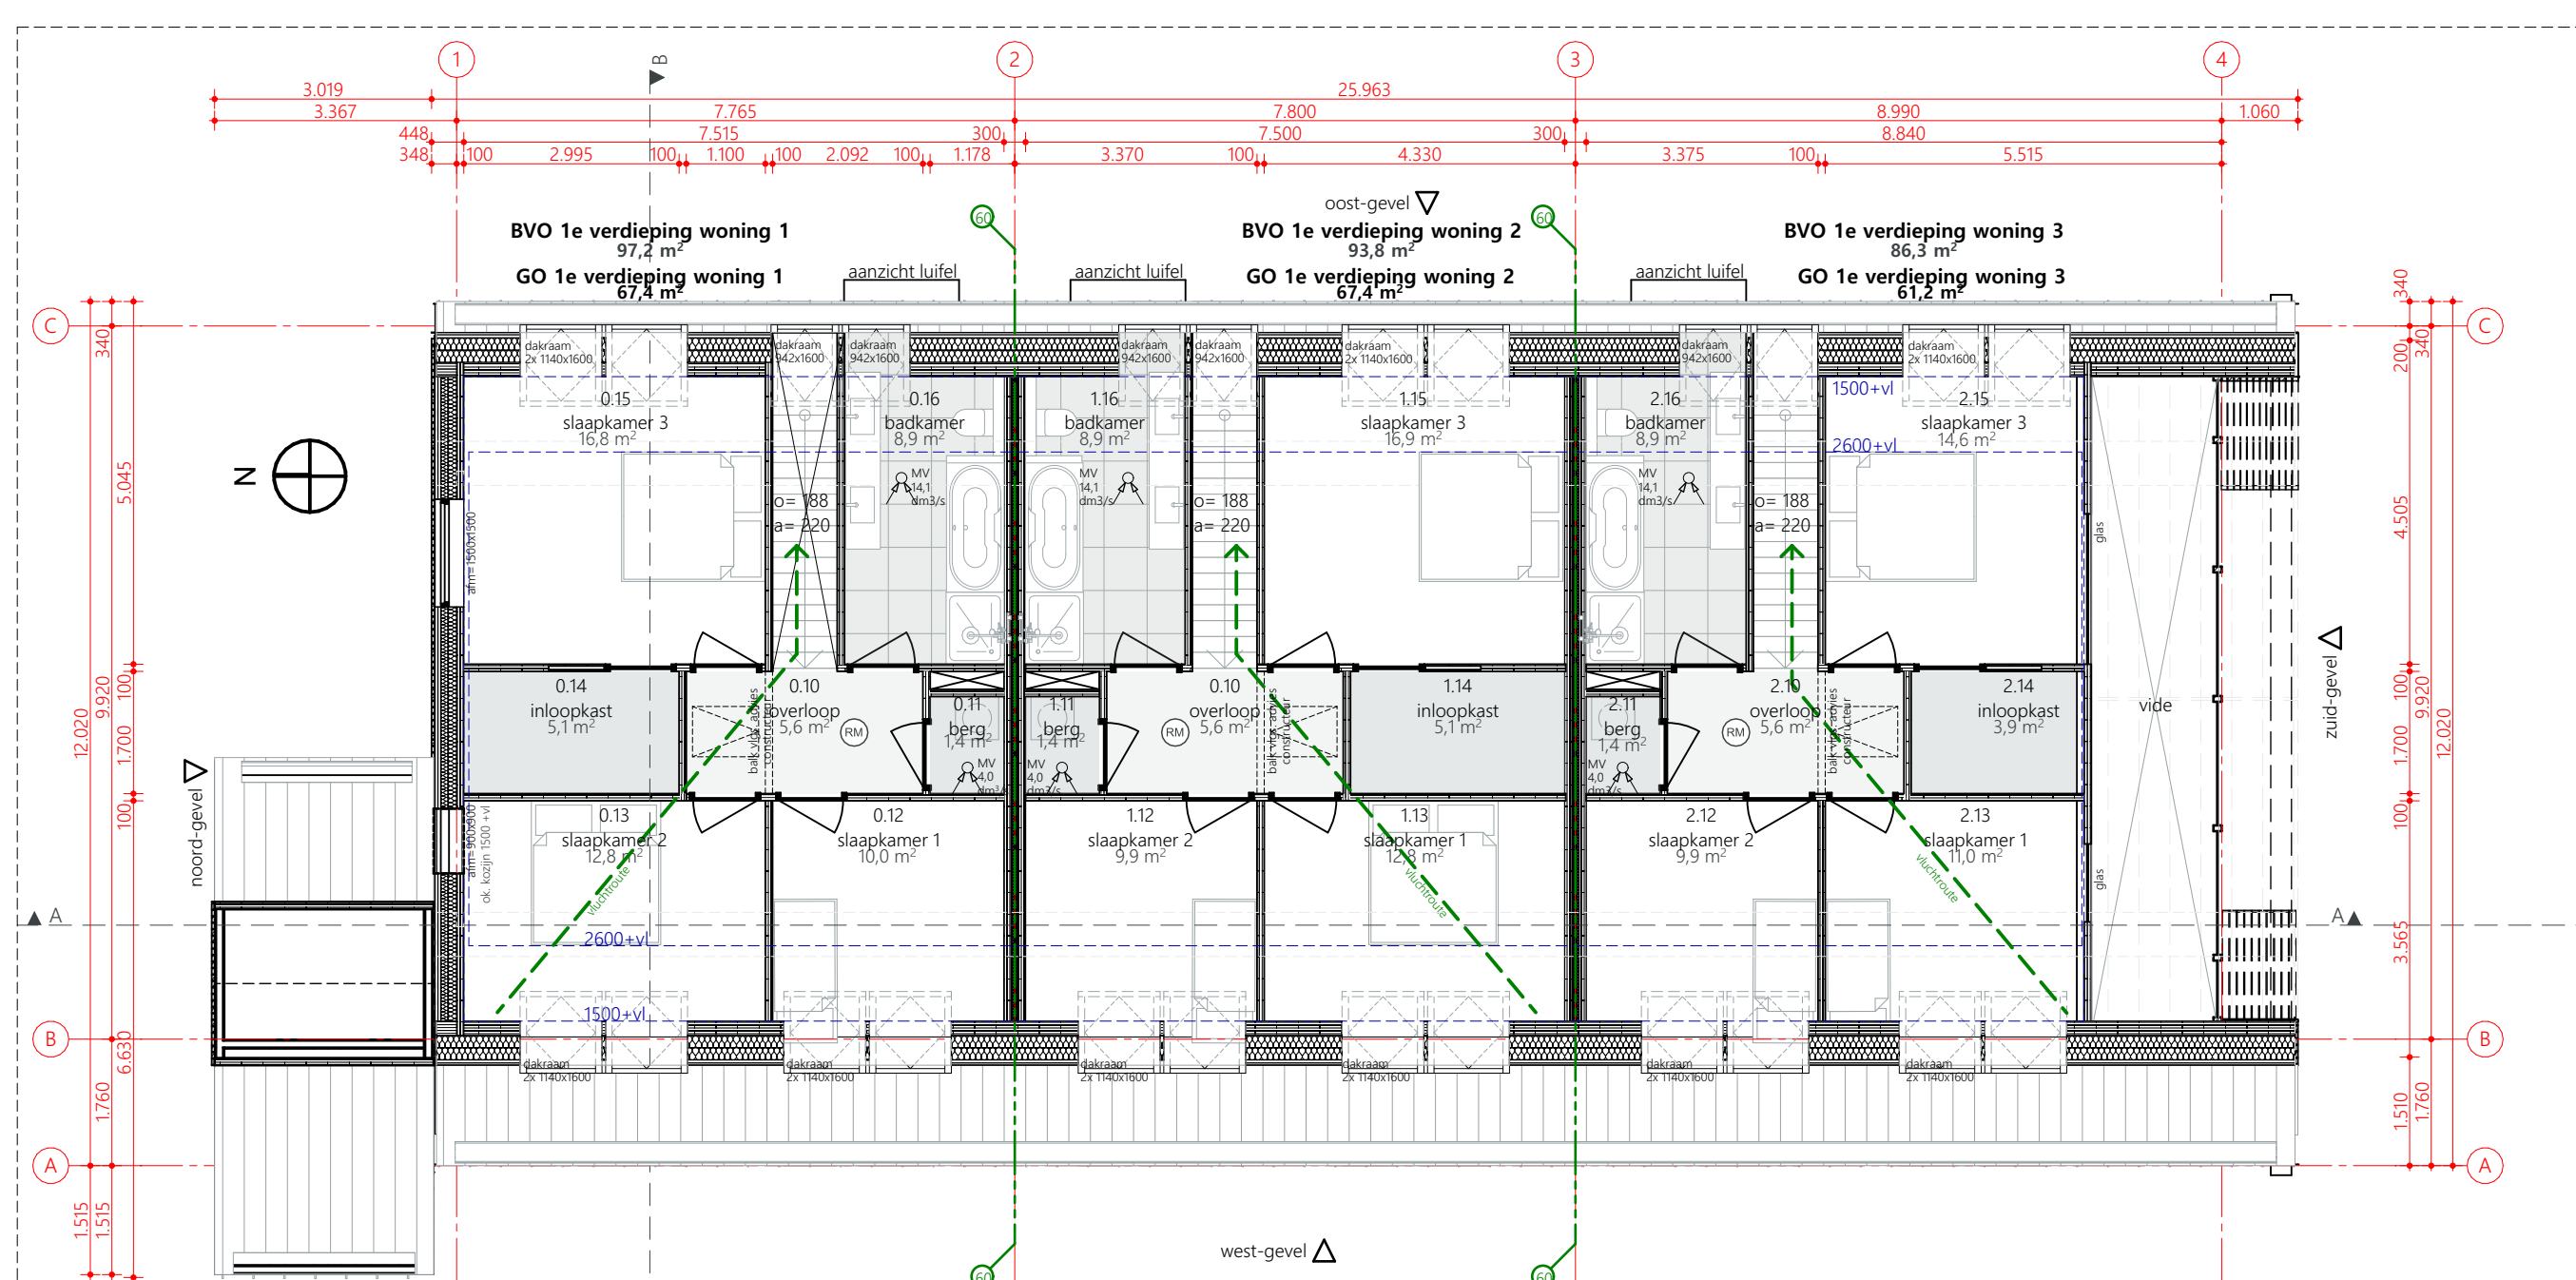
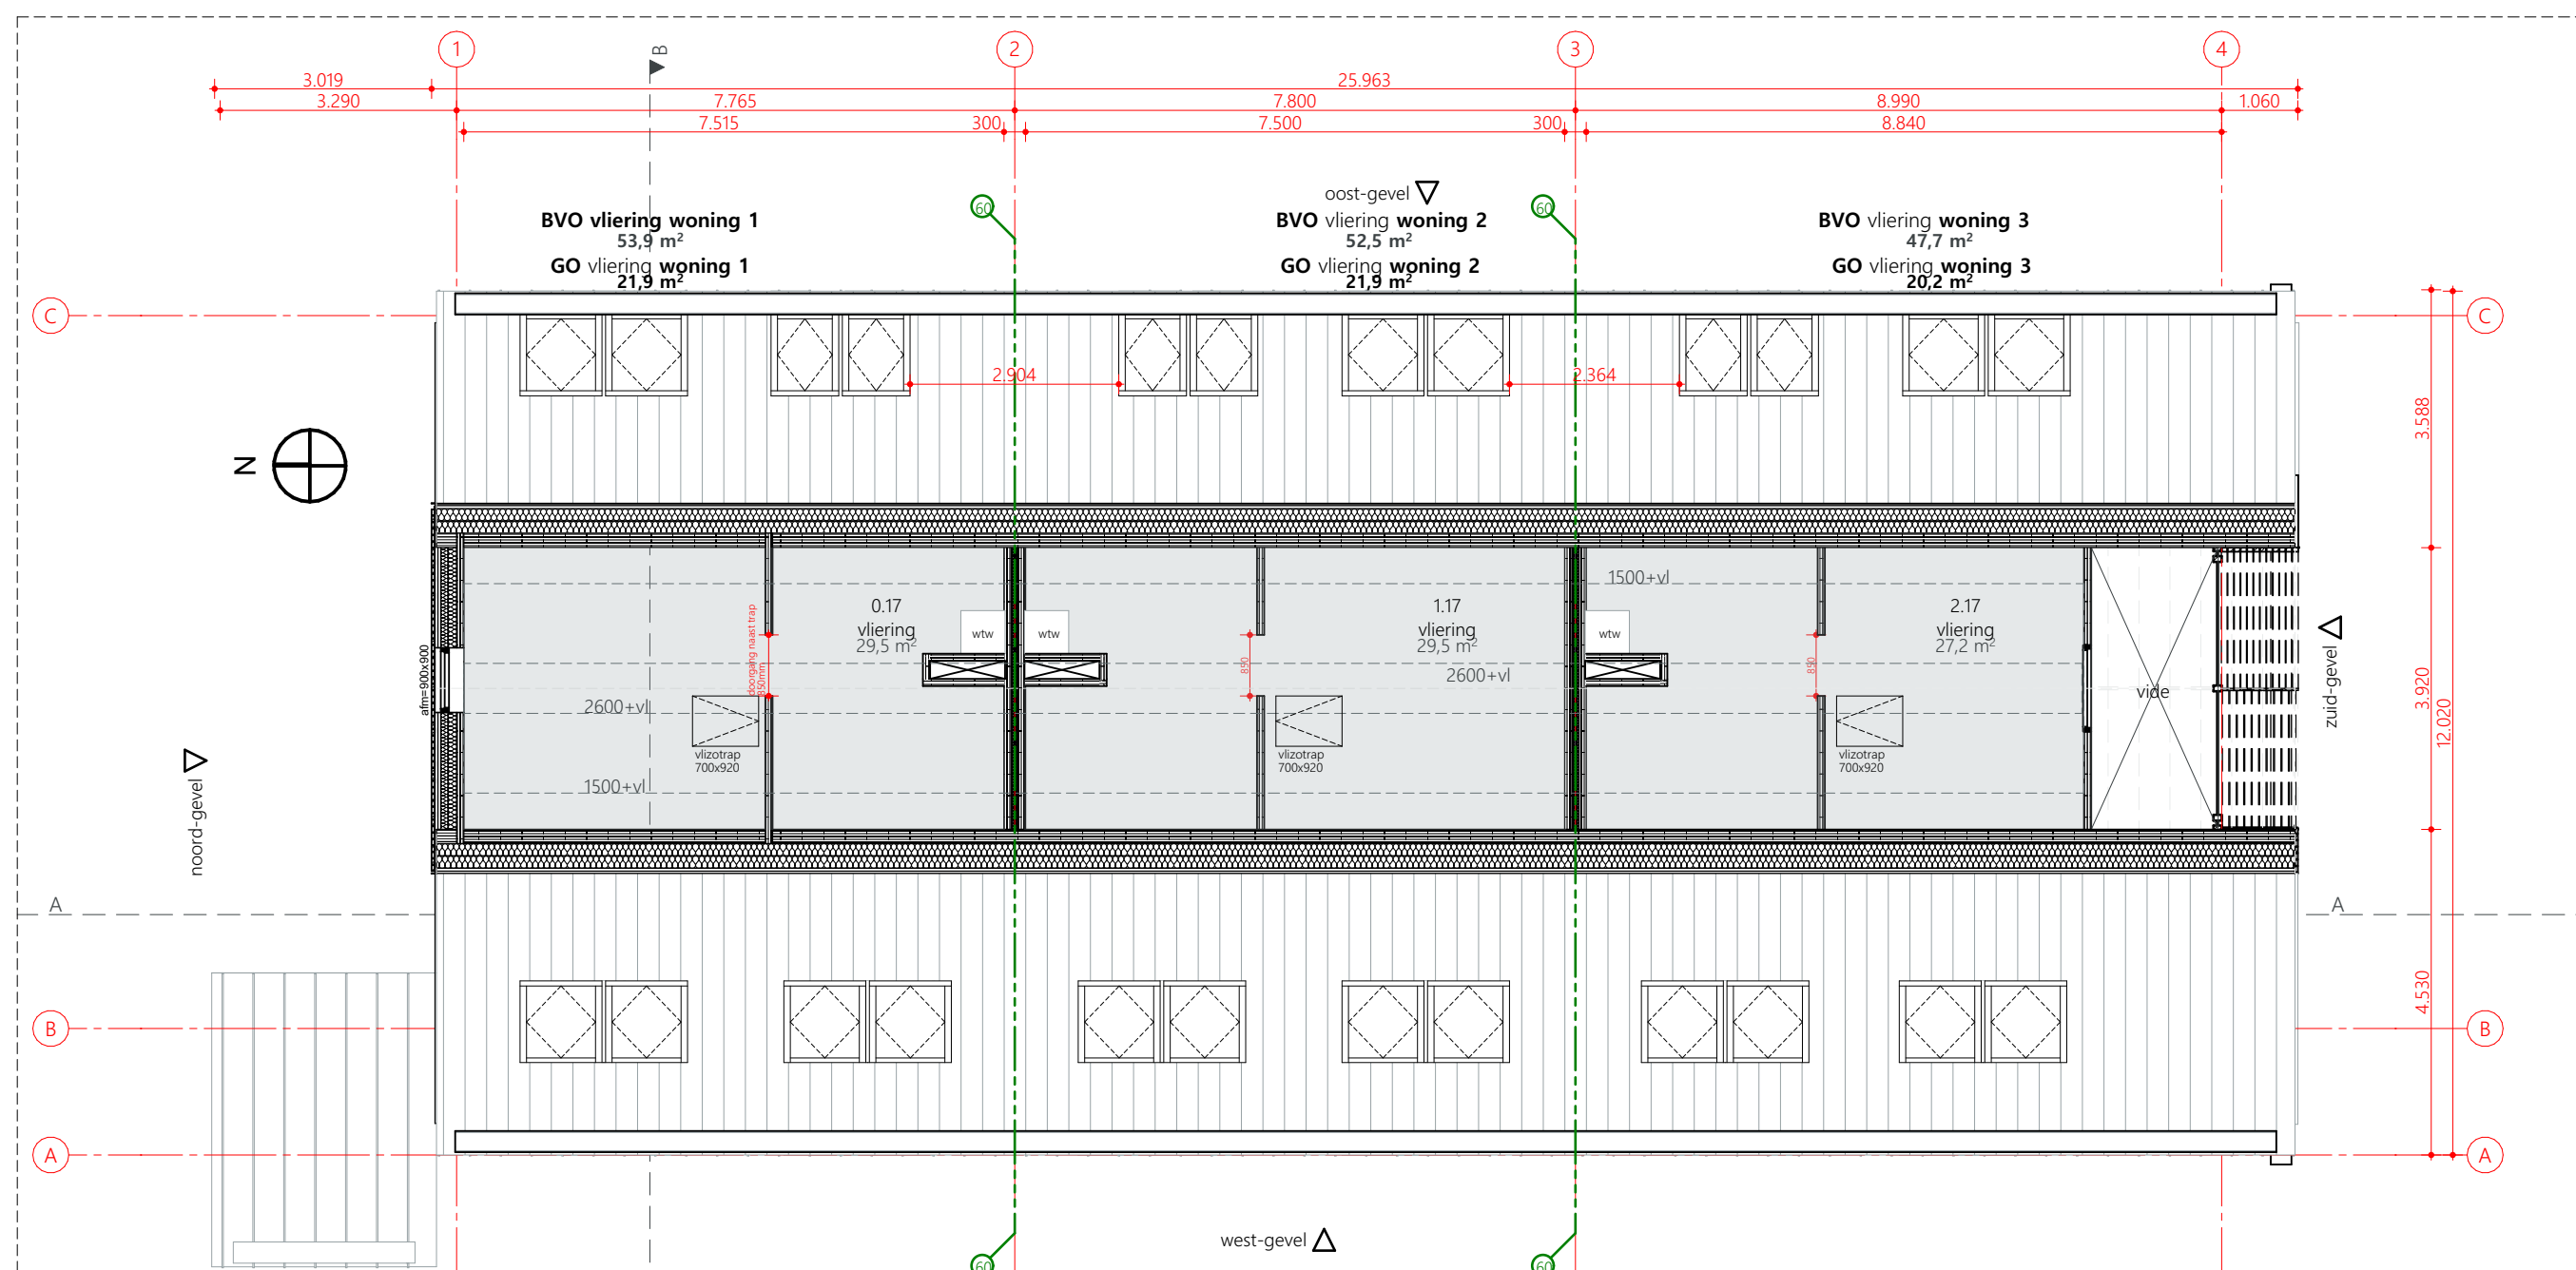


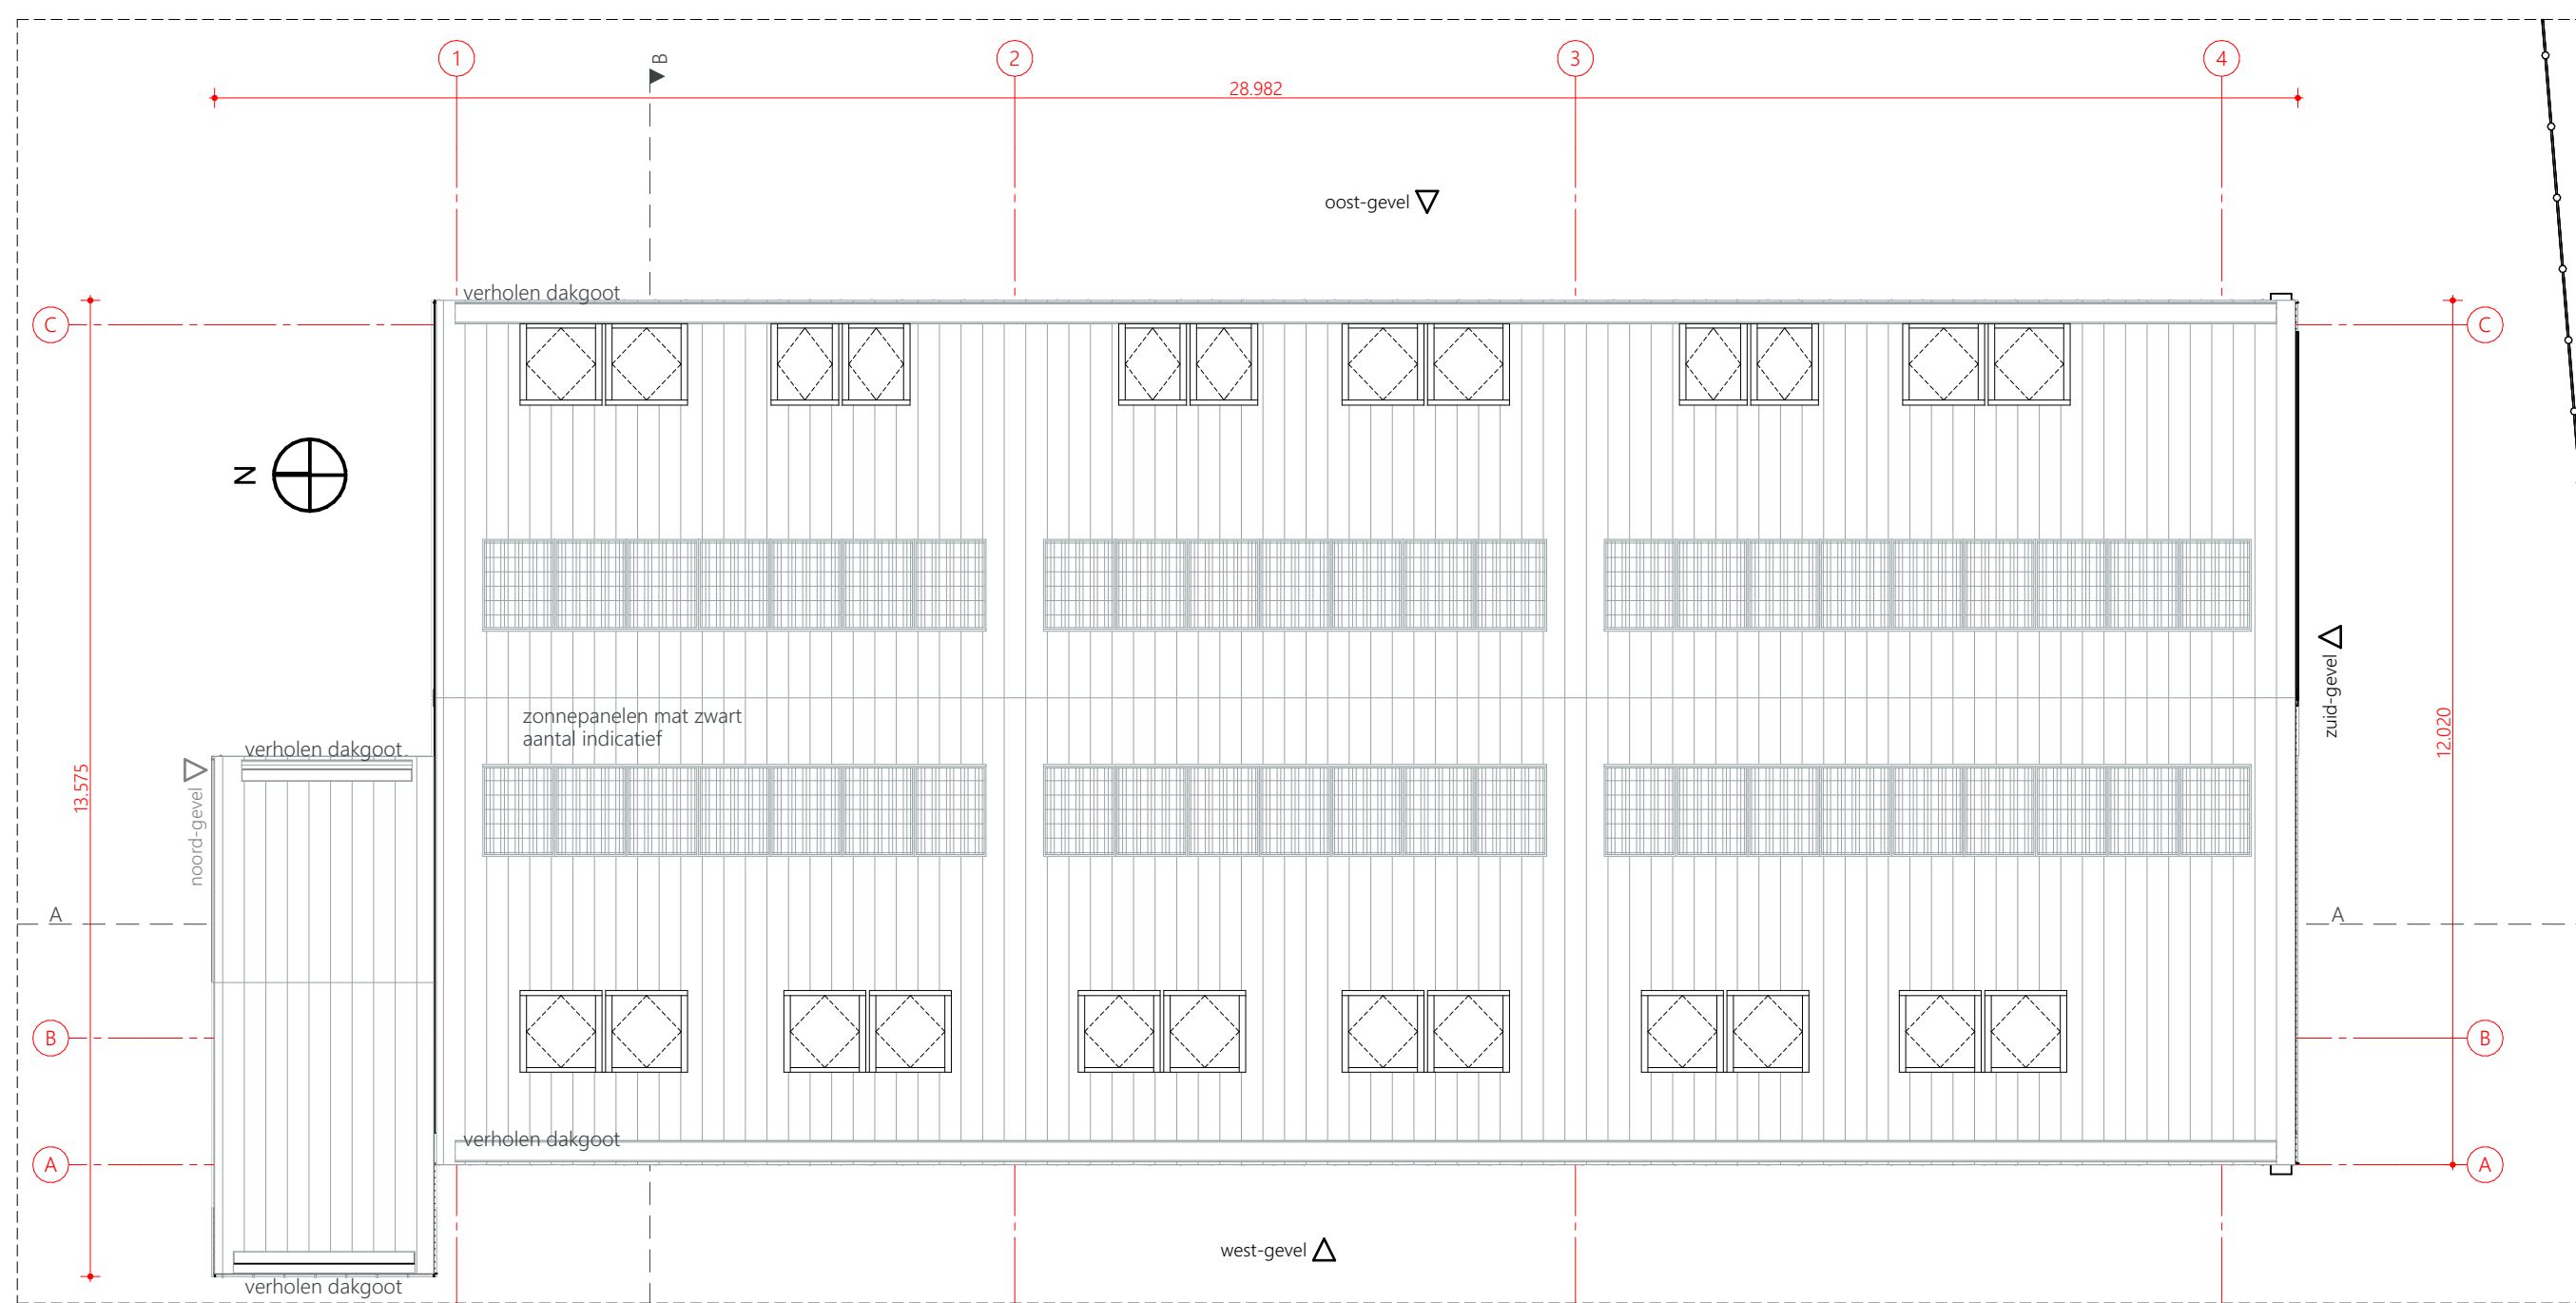


	Isolat Gutex Thermowool
	Isolat Isootherm K3
	CLT wanden
	betonwanden
	CLT woningschedelende wanden
	geïsoleerde kanaalplaatvloer
	entree pil (serie, draagt minimaal 800x200mm)
	hemelwaaier
	noordgrenzen, porties en afmetingen conform opgave constructeur
	kleefmembraan
	postkasten
	schoonlooppert
	Meerlaag / schacht f/w meterkast
	stadvuierwarming
	schacht vps, opp. installatie-adviseur
	afsluit 16 mm x 1 m

BRANDVEILIGHEID

Vuurtuurbelaasting conform eisen NEN 3017-NEN 6388

 schiedingsconstructie 30 min. (WBROUW) volgens de NEN 6068 of NEN 15301-2

 schiedingsconstructie 30 min. (WBROUW) volgens de NEN 6068 of NEN 15301-2

 schiedingsconstructie 30 min. (WBROUW) en S200 volgens de NEN 6069

 schiedingsconstructie 30 min. (WBROUW en S200) + zelfdrukkend volgens de NEN 6069

 schiedingsconstructie 60 min. (WBROUW en S200) volgens de NEN 6069

 schiedingsconstructie 60 min. (WBROUW en S200) + zelfdrukkend volgens de NEN 6069

zelfdrukkende deur

 Handbediend, inhoud tenminste 6 l/ring

 Handbediend, aangekoppeld op een brandmeldinstallatie en ontarmingsinstallatie conform NEN 2535

 Automatisch op afstand (Lidex) aangekoppeld op brandmeld- en ontarmingsinstallatie conform NEN 2535

 Automatisch op afstand, aangekoppeld op brandmeld- en ontarmingsinstallatie conform NEN 2535

 rookmelders conform NEN 2535

- een te bouwen bouwwerk is zodanig dat het ontstaan van een brandgevaarlijke situatie voldoende wordt beperkt

Bepijking van het ontwikkelen van brand en rook, afd. 2.9:
- de toegepaste materialen voldoen minimaal aan de hierna genoemde brand- en rookklassen, bepaald volgens NEN-EN 13501-1

Binnenoppervlakte (niet grenzend aan de buitenlucht):

- de zijde van een constructiedeel dat grenst aan de binnelucht dient te voldoen aan brandklasse D.

Buitenoppervlakte (grenzend aan de buitenlucht), geldt niet voor bovenzijde dak:

- de zijde van een constructiedeel dat grenst aan de buitenlucht dient te voldoen aan brandklasse D.
- een deur, raam en kozijn dient te voldoen aan brandklasse D

44. Beloopbaar vlak (bovenkant vloer, hellingbaan en trap):

- overig brandklasse Dfl
- indien grenzend aan binnen lucht dan rookklasse stil

Alle toe te passen materialen zullen tevens voldoen aan de vereiste beperkingen van rookdichtheid volgens de afschriften in afdeling 2.15 uit het BB

Brandveiligheid en rookproductie volgens NEN 6068, NEN 6075, NEN 6065 en NEN 6066

- vluchtroutes dienen te voldoen aan afd. 2.12 van het Bouwbesluit en NEN 6068
- indeling in brandcompartimenten conform afd. 2.10 en afd. 2.11 van het Bouwbesluit en NEN 6090, NEN 6068 en NEN 6075

- iedere ruimte, waardoor vanaf een verblijfsruimte naar de toegang van de woning vlucht, is voorzien van een rookmelder.

Bereiksomheid hulpverleningsdiensten volgens artikel 6.8

ALGEMEEN

Rc-waarden volgens EPG-berekening; daken Rc>6.3; gevels Rc>4.7; vloer Rc>3.7m²K/W

Alle trappen en bordessen zijn voorzien van afscheidingen volgens BB 2012; afd. 2.3.

Al het hang- en sluitwerk die volgens NEN5087 bereikbaar zijn voor inbraak,

hebben een volgens NEN 5096 bepaalde minimale inbraakwerendheid weerstandklasse 2.

Uitwendige scheidelingsconstructies hebben geen openingen die breder zijn dan 0,01 m.

Verlichting in trappenhuizen en overige gemeenschappelijke verkeersruimten ten minste 110 lux op horizontale vlakken, conform afdeling 2.9 huisregels.

Gemeenschappelijke toegangsdeuren van de trappenhuizen op de begane grond dienen vanuit de binnenzijde zonder sleutel te openen te zijn, conform afdeling 2.18 bouwbesluit, artikel 2.118 lid 1

Inwendige en uitwendige scheidingsconstructies dienen, bepaald volgens NEN 2778,

De waterinstallatie volgens NEN 1006(2002/A3:2011)

De meterruimte tbv gas/water/electriciteit/telecom/cali volgens NEN 2768(2005) en voorschriften plaatselijke overheid

De capaciteit en voorzieningen *voor afvoer afvalwater/faecaliën* vlg. NEN 3215(2011)

De capaciteit en voorzieningen t.b.v. afvoer hemelwater vlg. NEN 3215(2011)/NTR 3216(2012)

De karakteristiek

De beperking van luchtdoorlatendheid volgens NEN 2686(1988/A2:2008) en NEN 2690(1991/A2:2008)

De bevestiging van dakbedekkingen volgens NEN 6707(2011) en NPR 6708(2013)

CONSTRUCT

Plaats en afmeting alle constructieve onderdelen volgens opgave constructeur

De l'

INSTALLATION

PEIL