



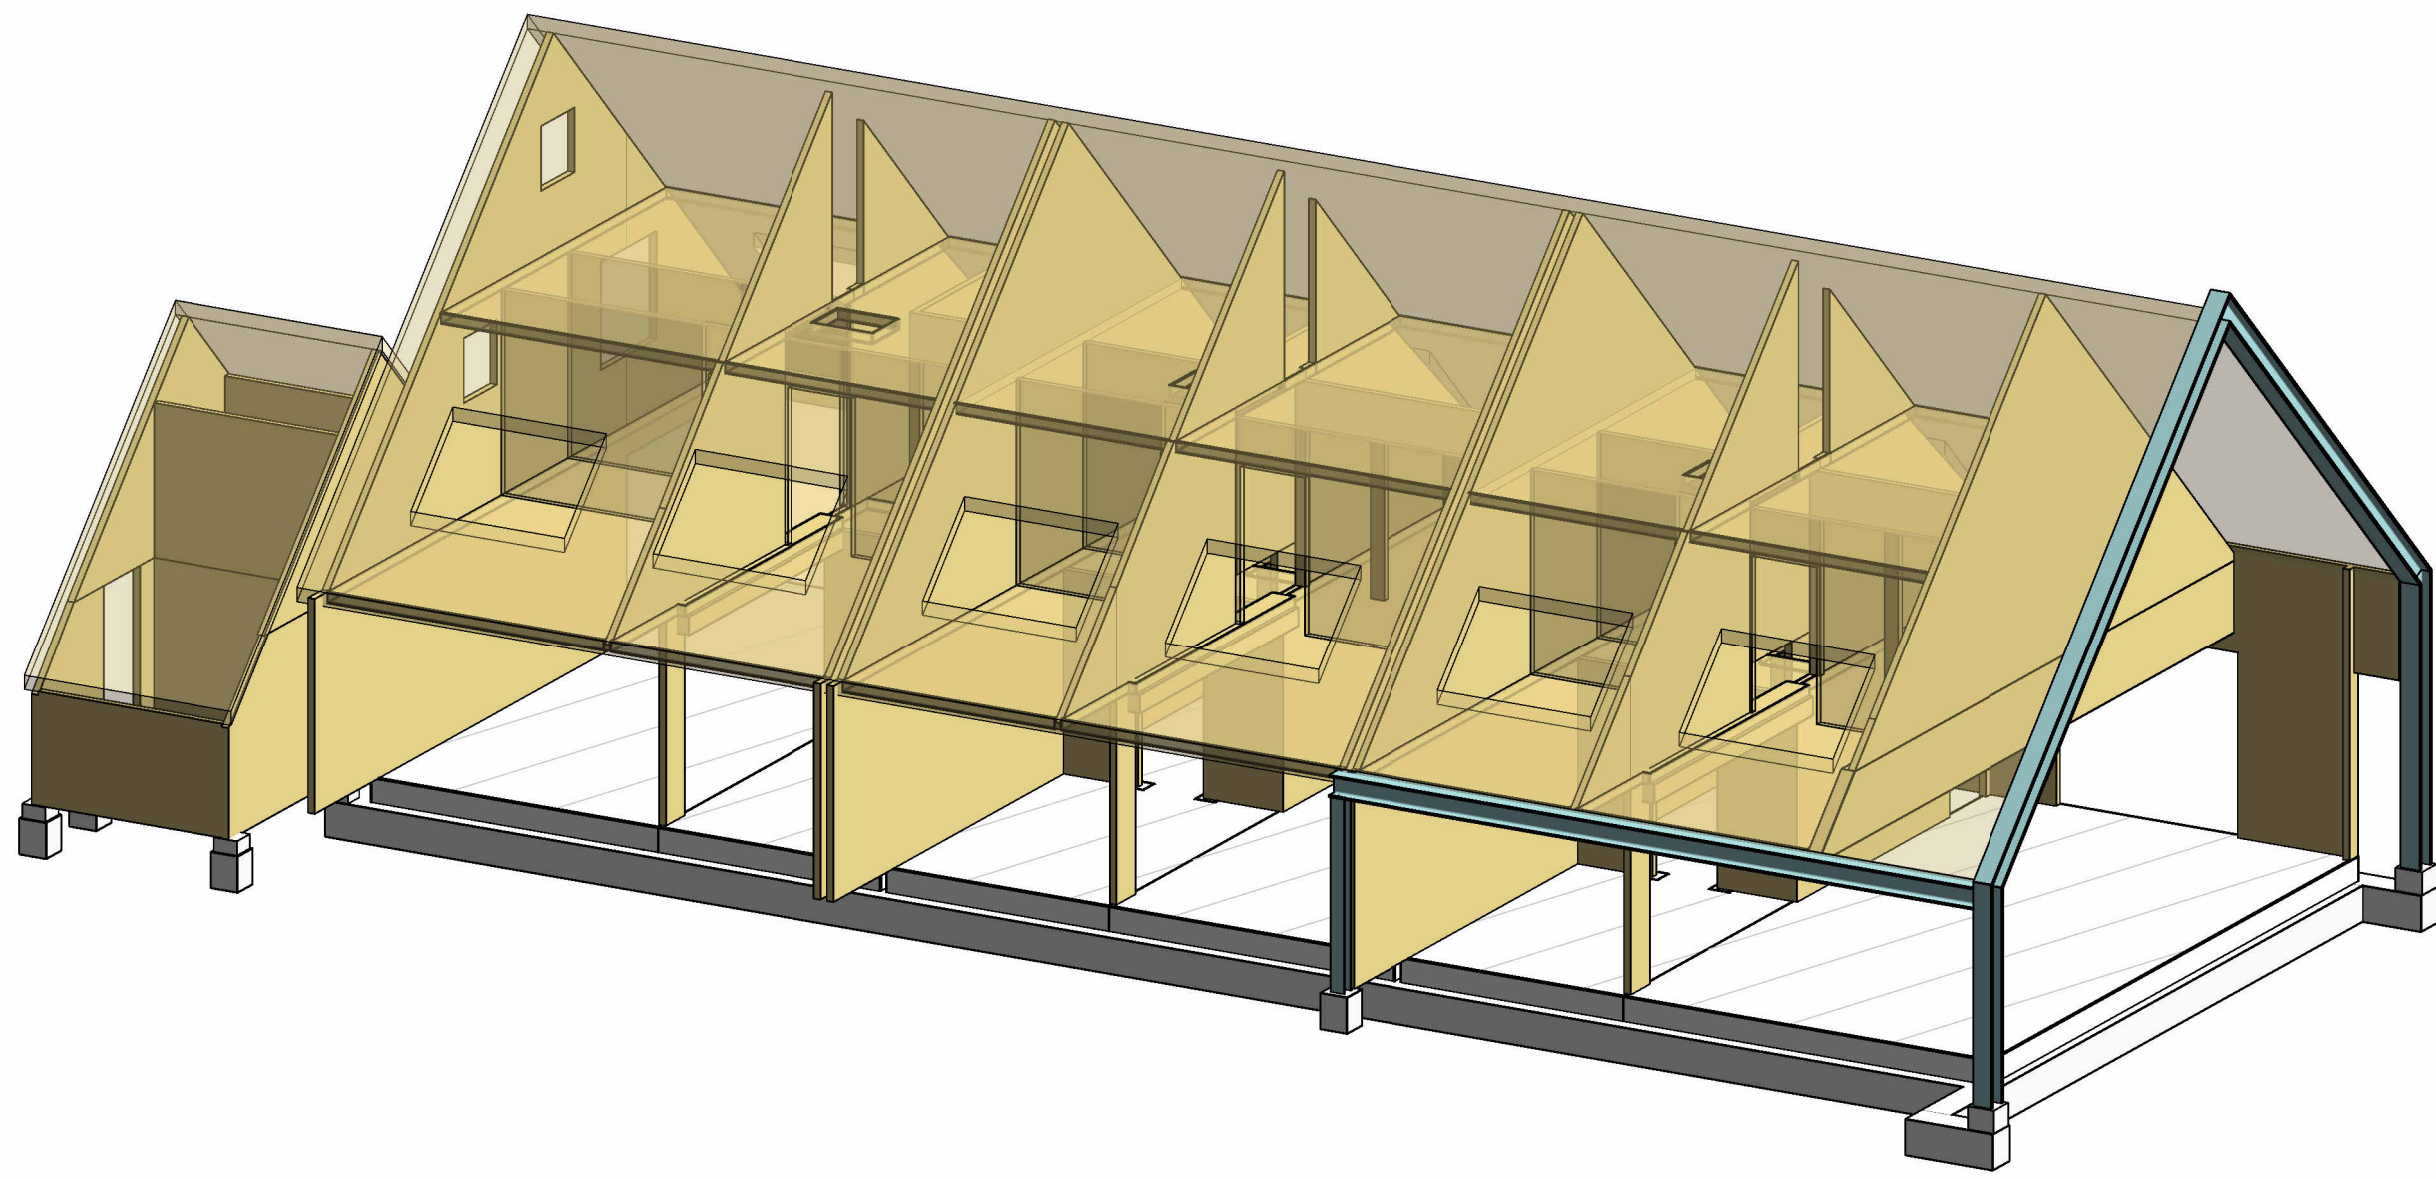

Eerste verdieping
1 : 50

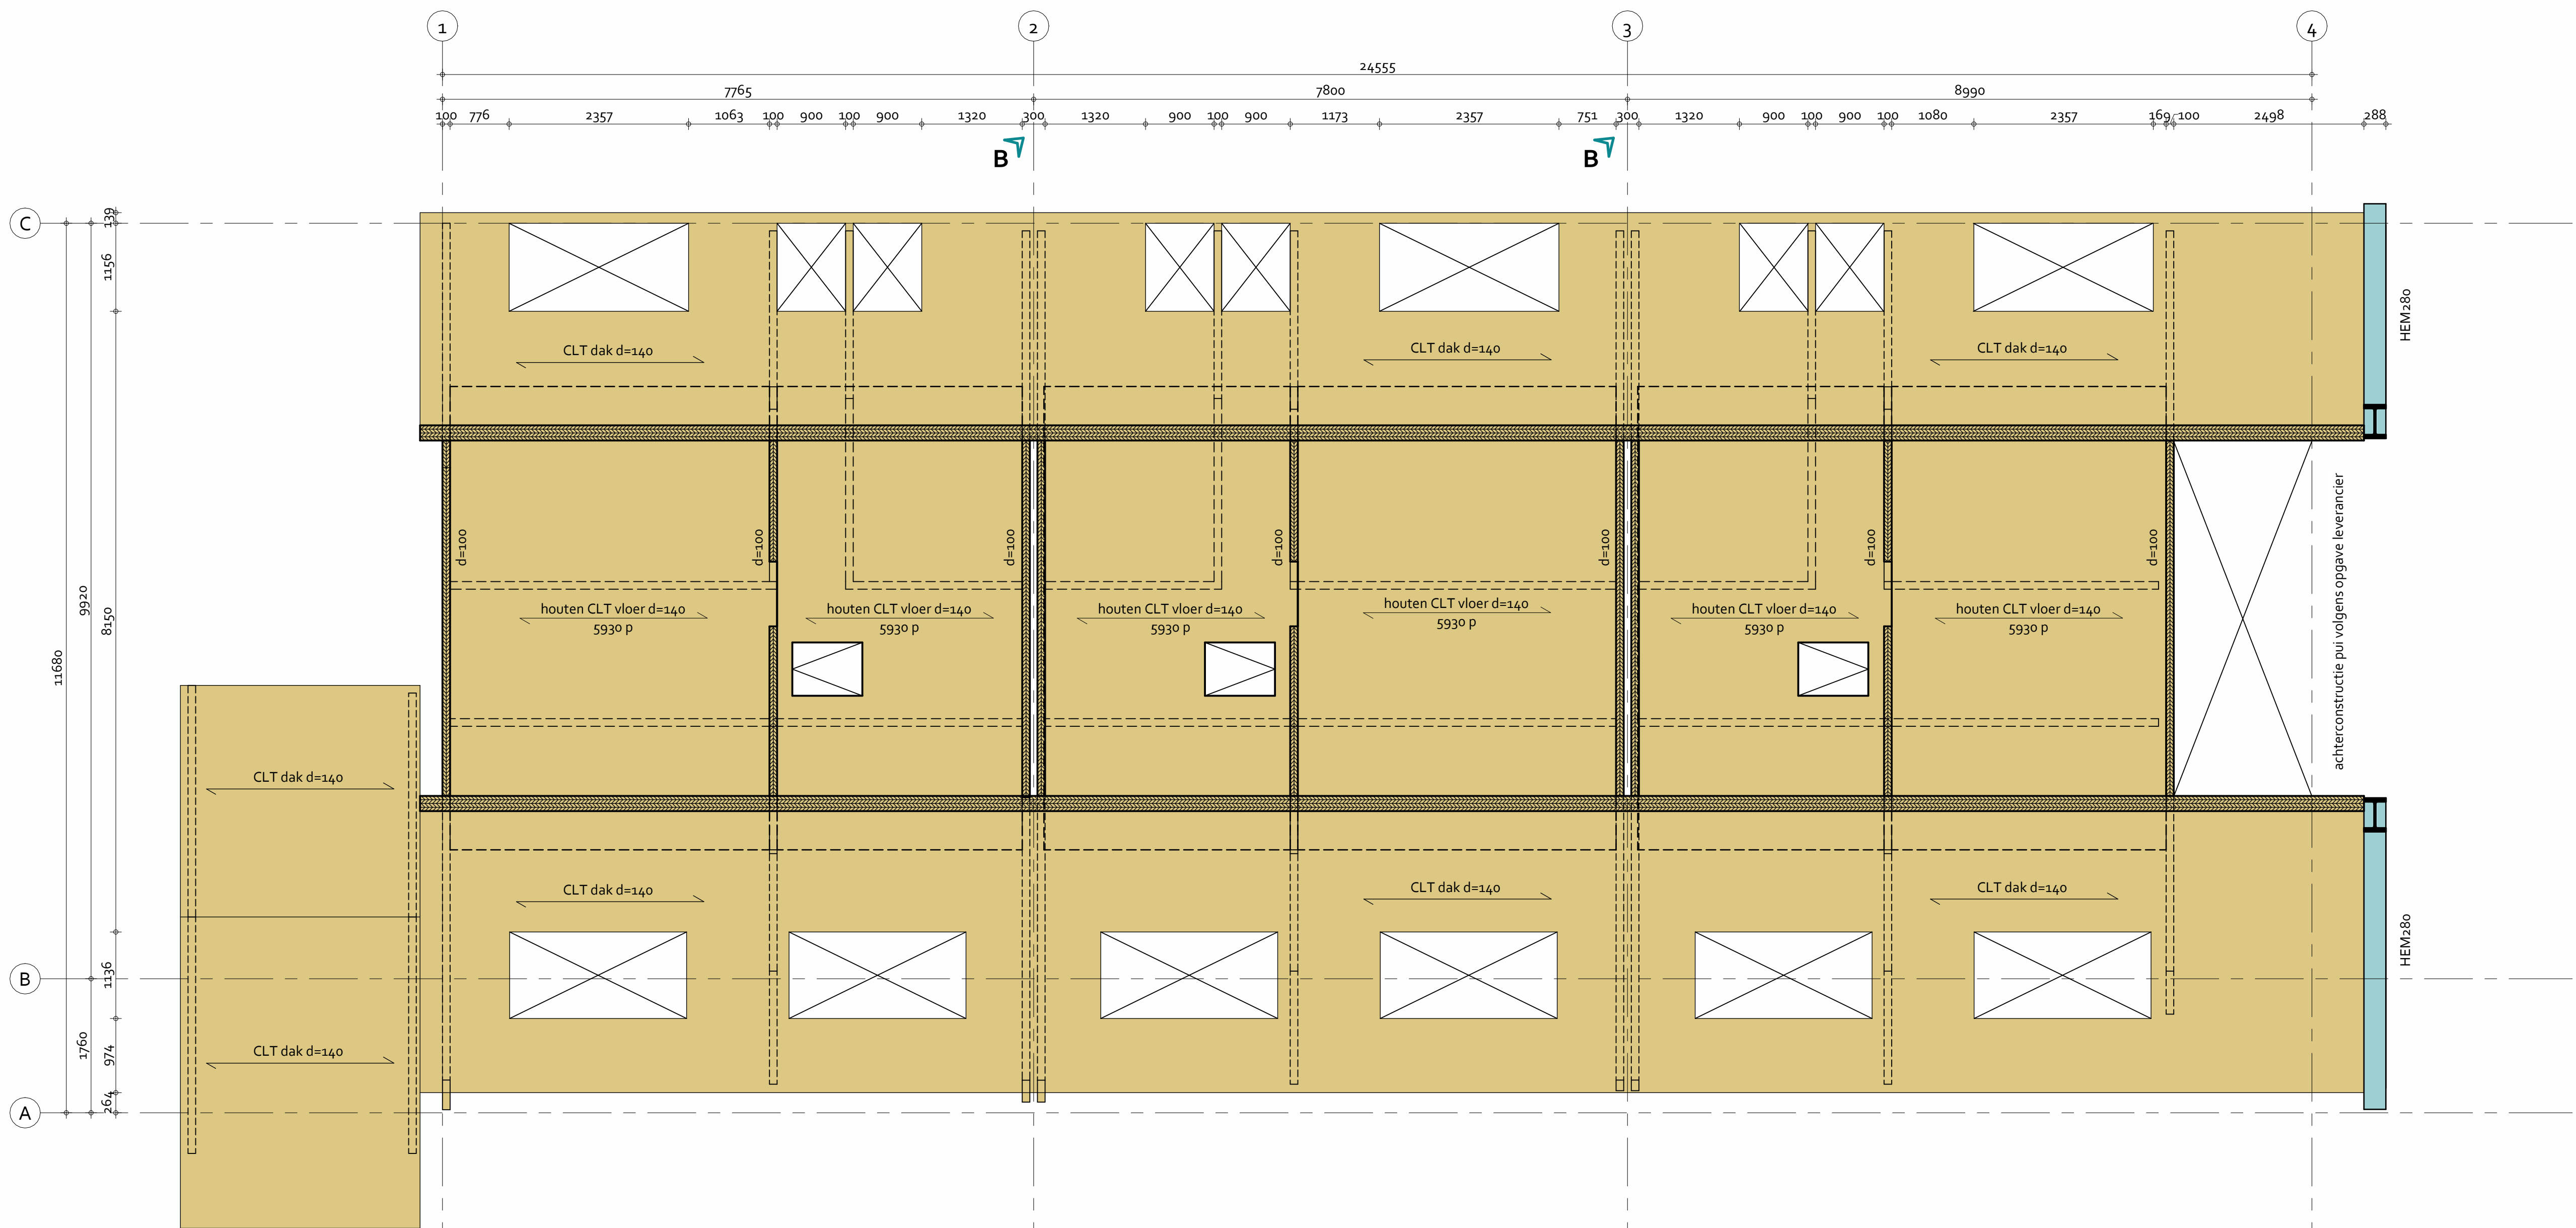

Tweede verdieping
1 : 50

RENNVOI HOUTCONSTRUCTIE		Geldende voorschriften	- Bouwbesluit 2012
Constructie	Houtkwaliteit	werkplaatstekeningen en details houtconstructie volgens berekening en uitvoering aannemer	
CLT vloeren	GL24h	afwerkingen	volgens materiaalaanpak architect
CLT wanden	GL24h		
gelamineerde liggers	GL24h	dubbele balken onderling verlijmen en verschroeven	(terzij anders aangegeven)
RENNVOI STAALCONSTRUCTIE		Geldende voorschriften	- Bouwbesluit 2012
Constructie	Staalkwaliteit	Lasterbindingen	afmetingen en berekening vlg aannemer
Flensprofiel en driestijl	S235JR	Laadtafel aanpassen aan staalkwaliteit	
Koker- en buisprofielen	S235JRH	Alle lassen	a ≥ 0,5 x t _z min 5 mm
TIG liggers	S355		
Zijler en buisprofielen volgens afmetingen aannemer (terzij anders aangegeven)			(terzij anders aangegeven)
Bouwerbindingen	afmetingen en berekening vlg aannemer	Oppervlakte behandeling	stalen onderdelen in buitenlucht/vooswagel thermisch verzinkt
Bouten en moeren	B8		alle verbindingen in buitenlucht thermisch verzinkt
Ankers	A6		alle verbindingen in binnenlucht thermisch verzinkt
• steeklen aangetien met krimparme mortel (K20)			alle verbindingen in spouw en gevel roestvrijstaal kwaliteit A2
• in te storten ankers			sterkteklasse 70
• alle boorankers	HBK HT RE 300 SO		stalen delen die worden ingestort in betonnen conserveringslaag
• alle boorankers in metaalwerk	HBK HT HY20		
LEGENDA			
AANZICHT		DOORSNEDE	
i.h.w.g. beton	Prefab beton	i.h.w.g. beton	Prefab beton
Kalksandsteen	Metaalwerk	Kalksandsteen	Metaalwerk
Gezaagd hout	Gelamineerd hout	Gezaagd hout	Gelamineerd hout
HSB	Staal	HSB	Staal
ALGEMENE OPMERKINGEN			
- Alle hoogmaten t.o.v. Peil (terzij anders aangegeven).			
- Alle maten in mm (terzij anders aangegeven).			
- Voor overige maatvoering zie bouwkundige tekeningen.			
- Onderstreepte maatvoering is niet op schaal.			

B: 21-02-2024	Opmerkingen verwerkt	D. Kok
A: 19-02-2024	Ontwerp wijzigingen verwerkt	D. Kok
wijziging	omschrijving	tekenaar

Alle maten in het werk te controleren

Definitief	
project	189x841
Broekmeerdijk 16B	1:50
in Watergang	datum
opdrachtgever	05-02-2024
OMTATSAT B.V.	tekenaar
architect	D. Kok
DAMAST Architecten	constructeur
	V. Heinrich
	projectleider
	A.P. Verhoef
	fase
	Definitief ontwerp
bladnaam	projectnr.
Eerste en tweede verdieping	23171
	tekeningnr.
	DO-101
	B