


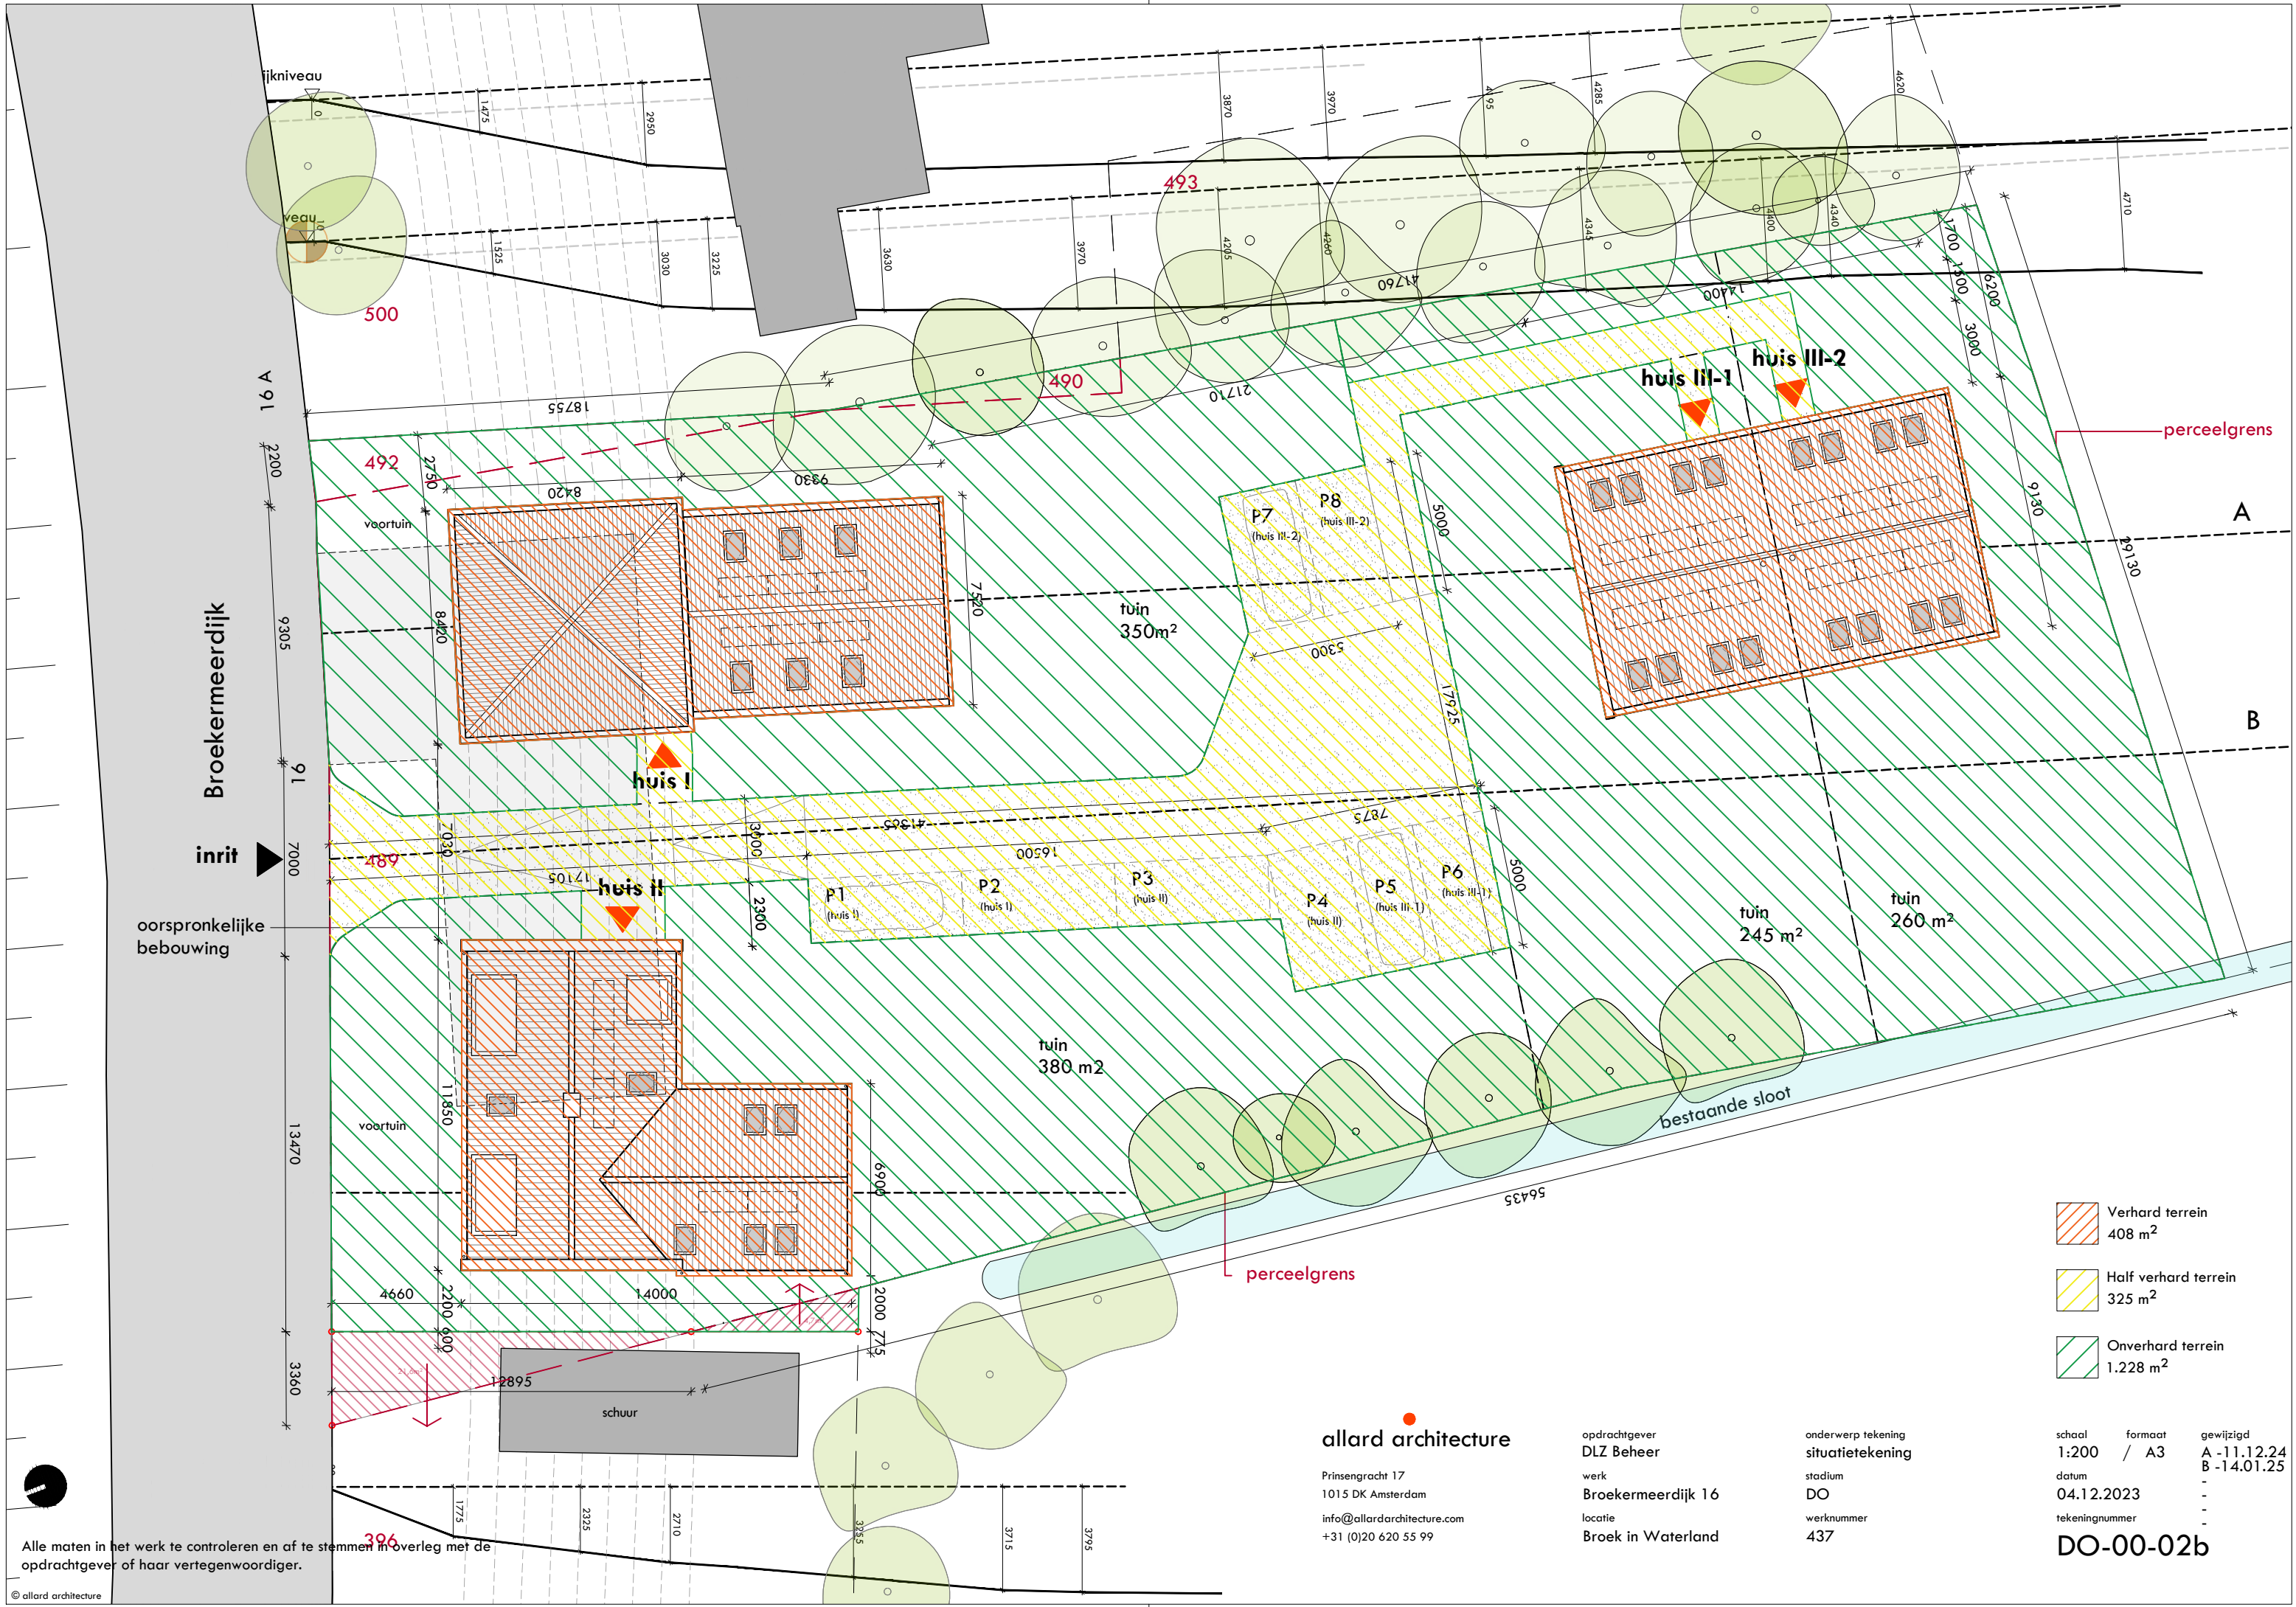

Alle maten in het werk te controleren en af te stemmen in overleg met de opdrachtgever of haar vertegenwoordiger.

allard architecture
Prinsengracht 17
1015 DK Amsterdam
info@allardarchitecture.com
+31 (0)20 620 55 99

opdrachtgever
DLZ Beheer
werk
Broekmeerdijk 16
locatie
Broek in Waterland

onderwerp tekening
situatietekening
stadium
DO
werknnummer
437

schaal	formaat	gewijzigd
1:200	A3	A -11.12.24
datum		B -14.01.25
tekeningnummer		
DO-00-02b		